


全体平面図

S=1:300

令和7年度(繰) 野球場スタンド改修工事

野球場スタンド改修 一式
 構造物撤去工 V=102m³
 掘削工 V=840m³

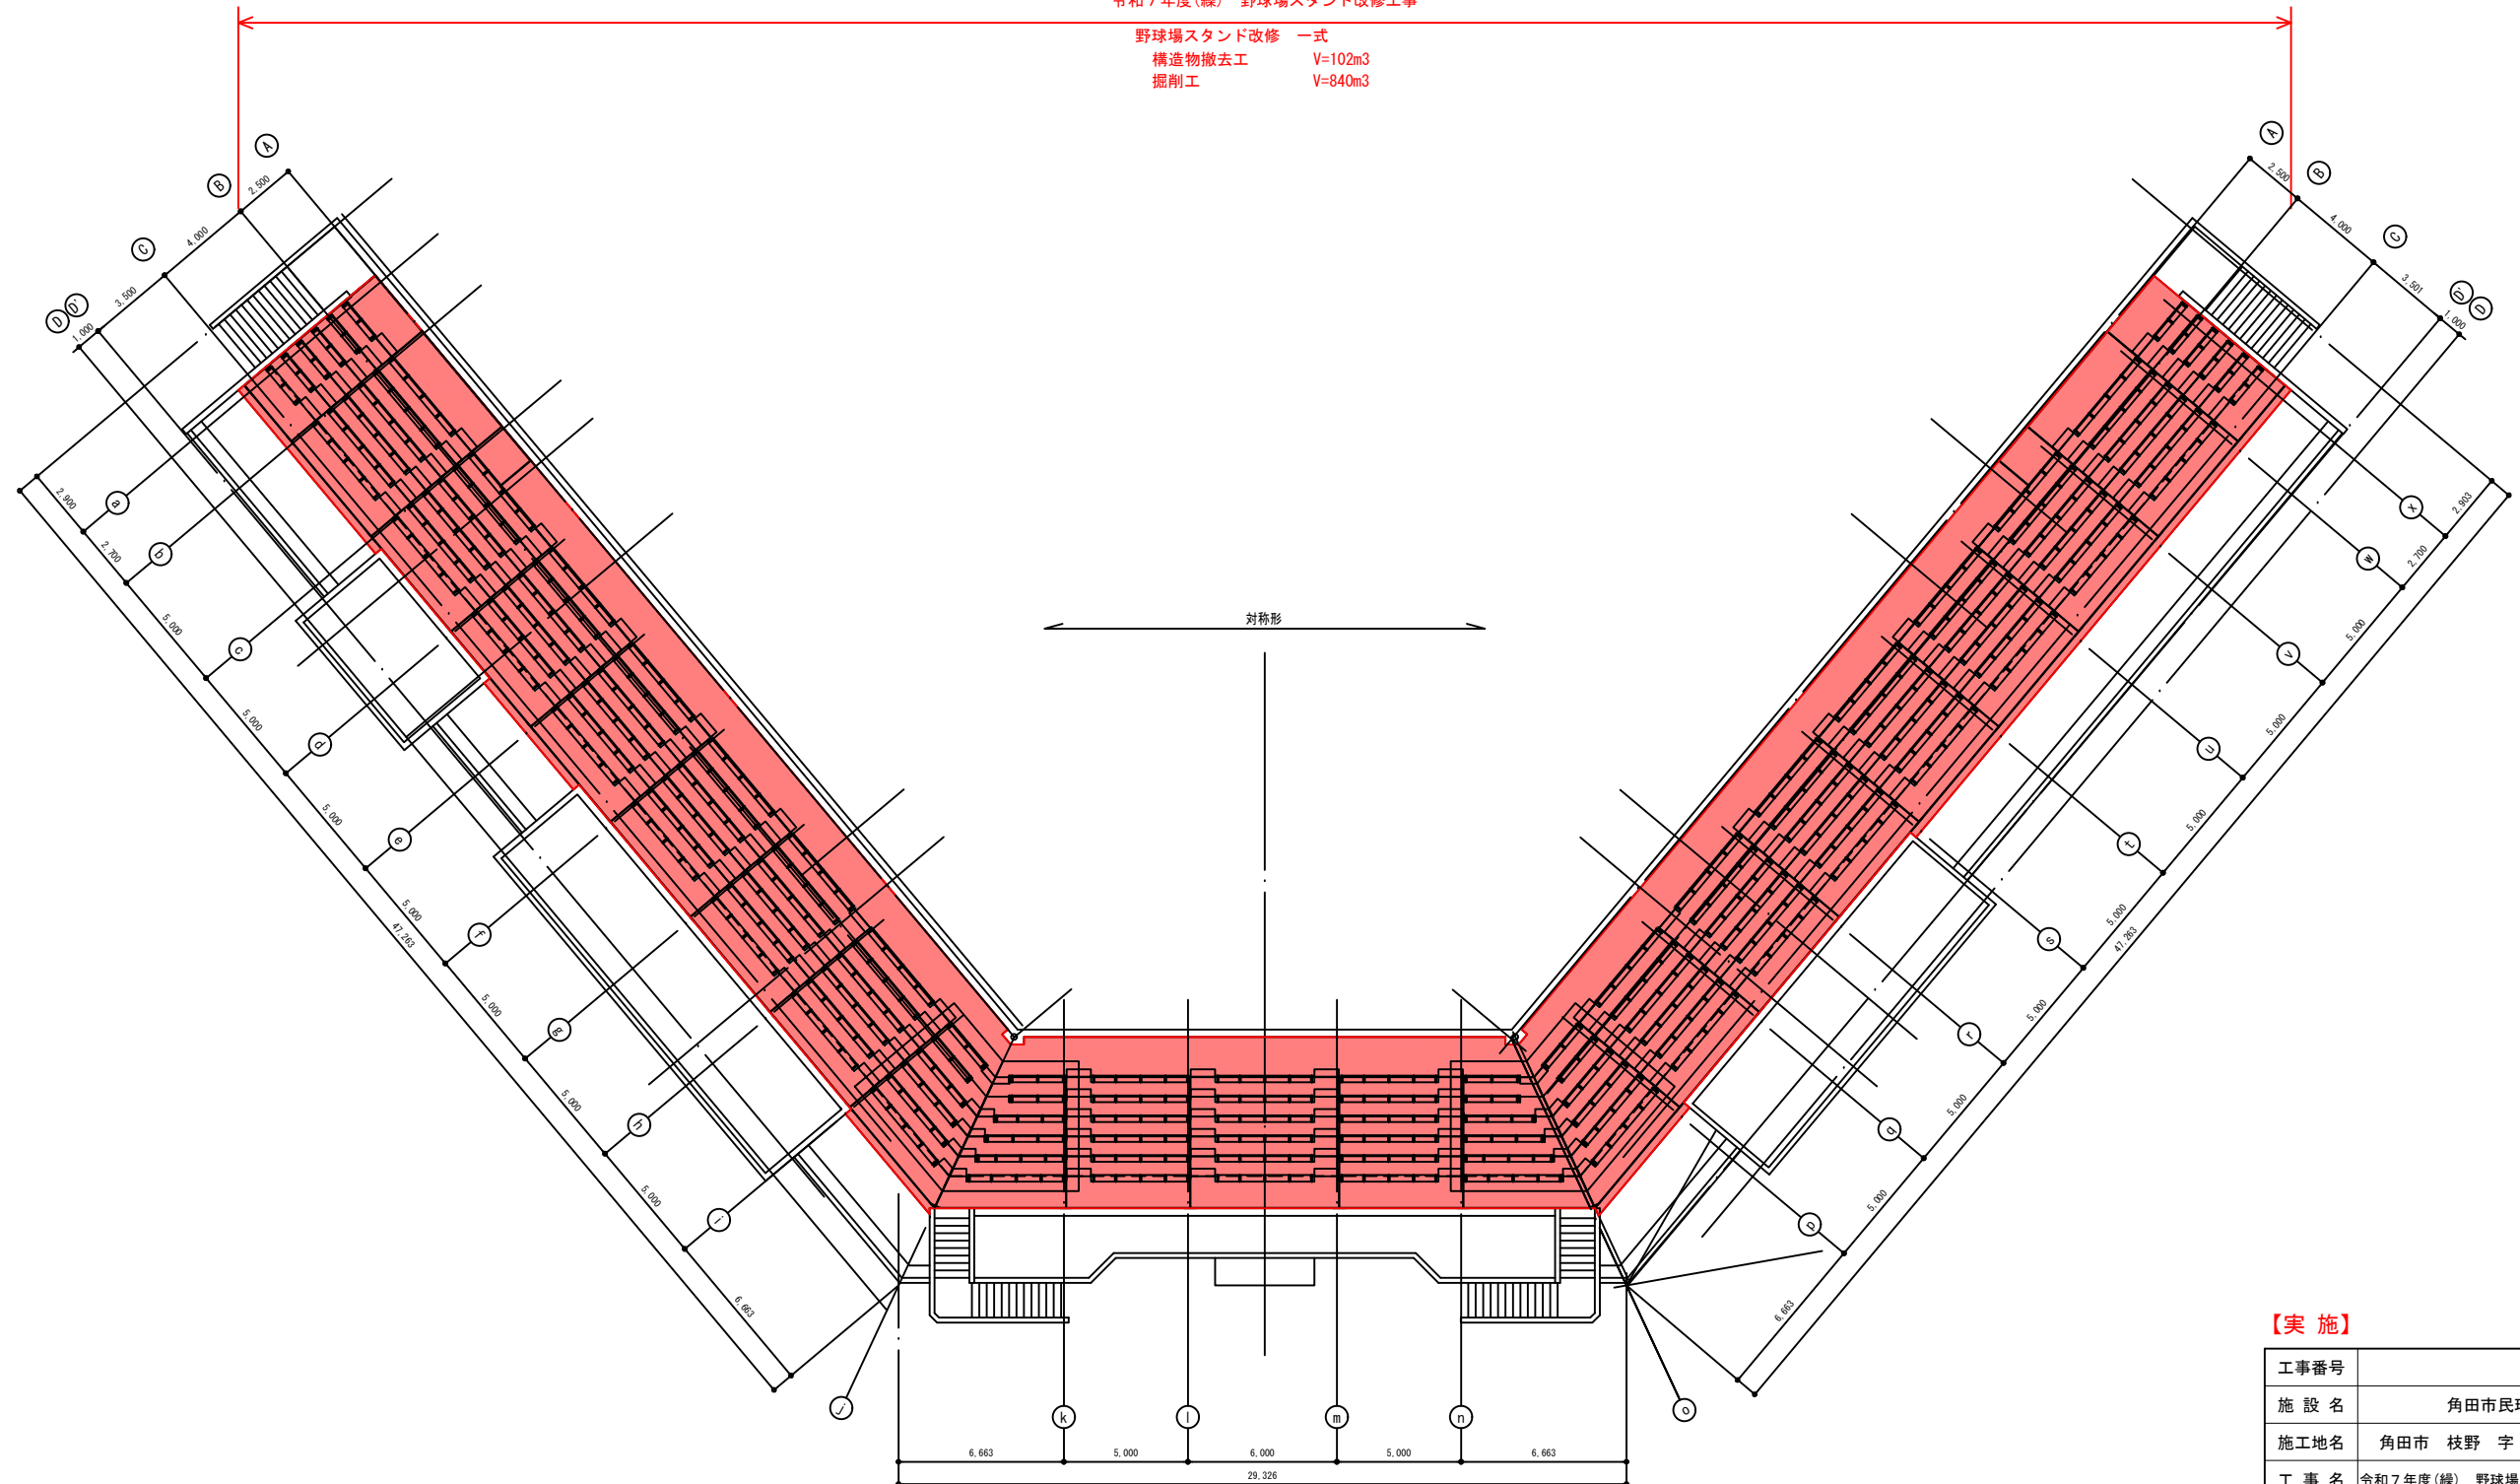


【実施】

工事番号			
施設名	角田市民球場		
施工地名	角田市 枝野 字 青木 地内		
工事名	令和7年度(繰) 野球場スタンド改修工事		
図面名	全体平面図		
縮尺	S=1:300	位置	
設計者		設計年度	
角田市		図番	


標準断面図

S=1:200

盛土部

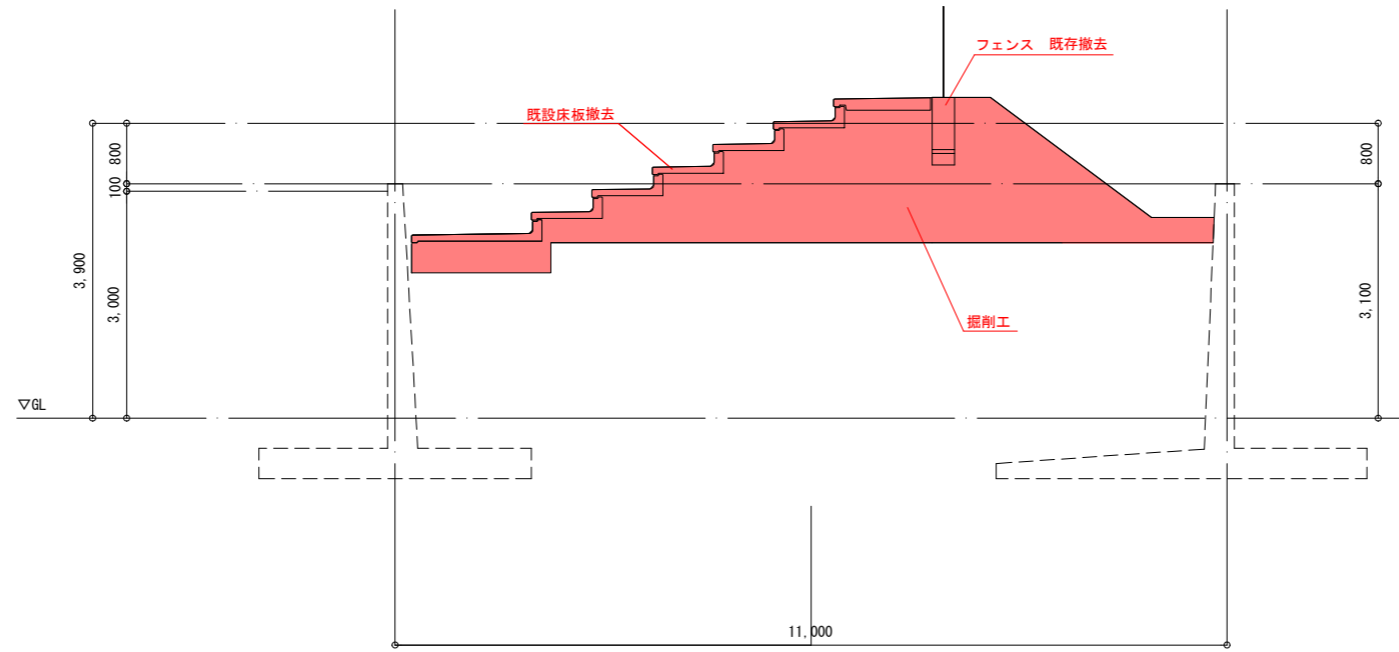


構造物部

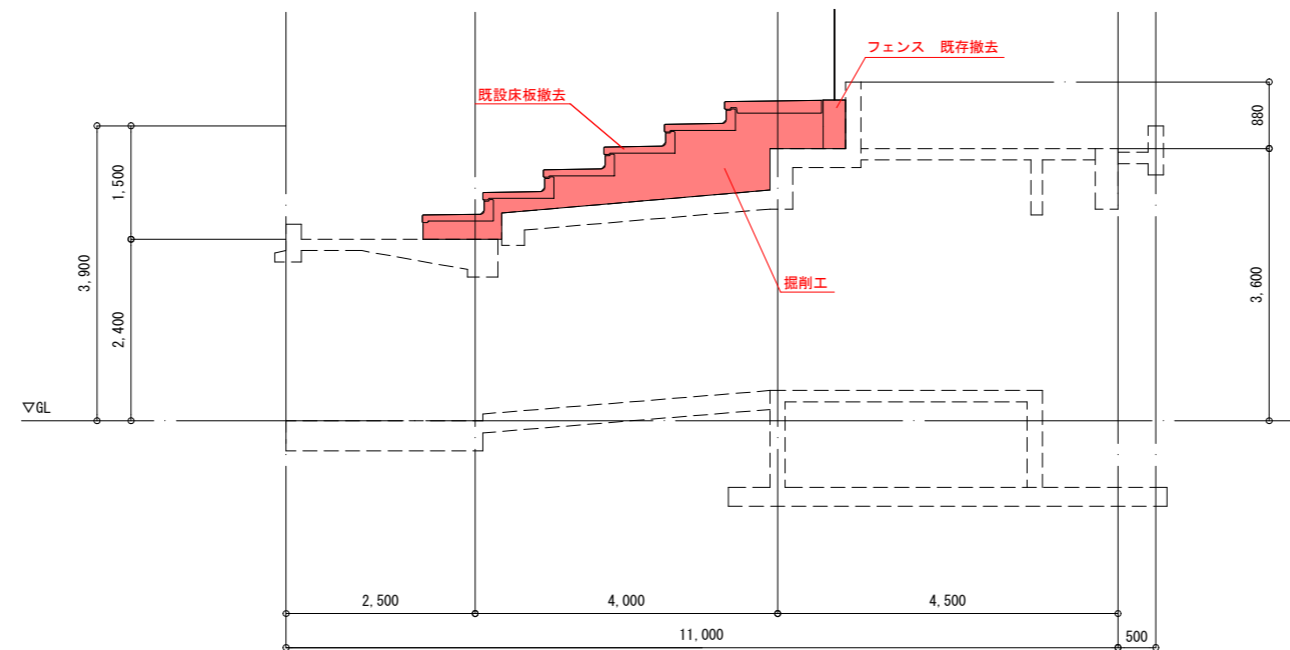


【実施】

工事番号			
施設名	角田市民球場		
施工地名	角田市 枝野 字 青木 地内		
工事名	令和7年度(繰) 野球場スタンド改修工事		
図面名	標準断面図		
縮尺	S=1:200	位置	
設計者		設計年度	
角田市	図番	2 / 12	


断面図 (1)
S=1:200

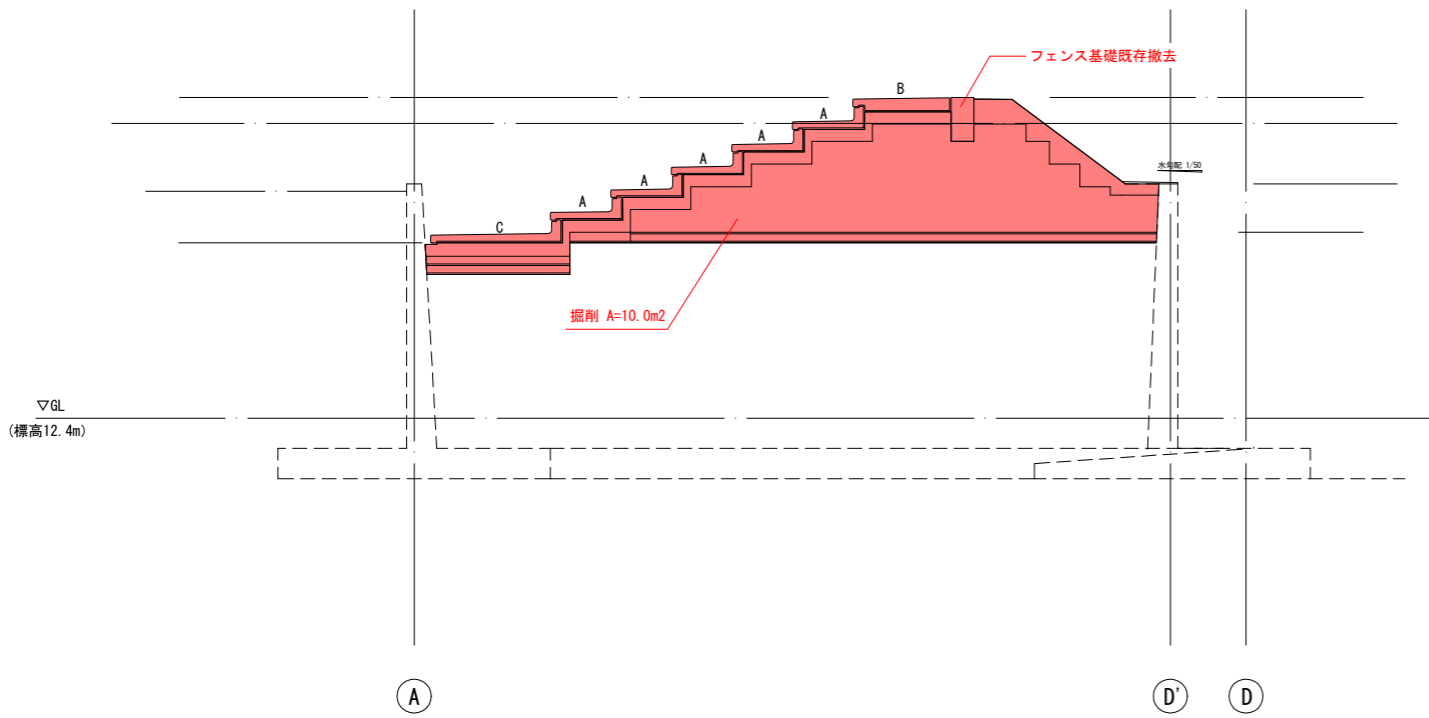


a) 通断面図 S=1:100

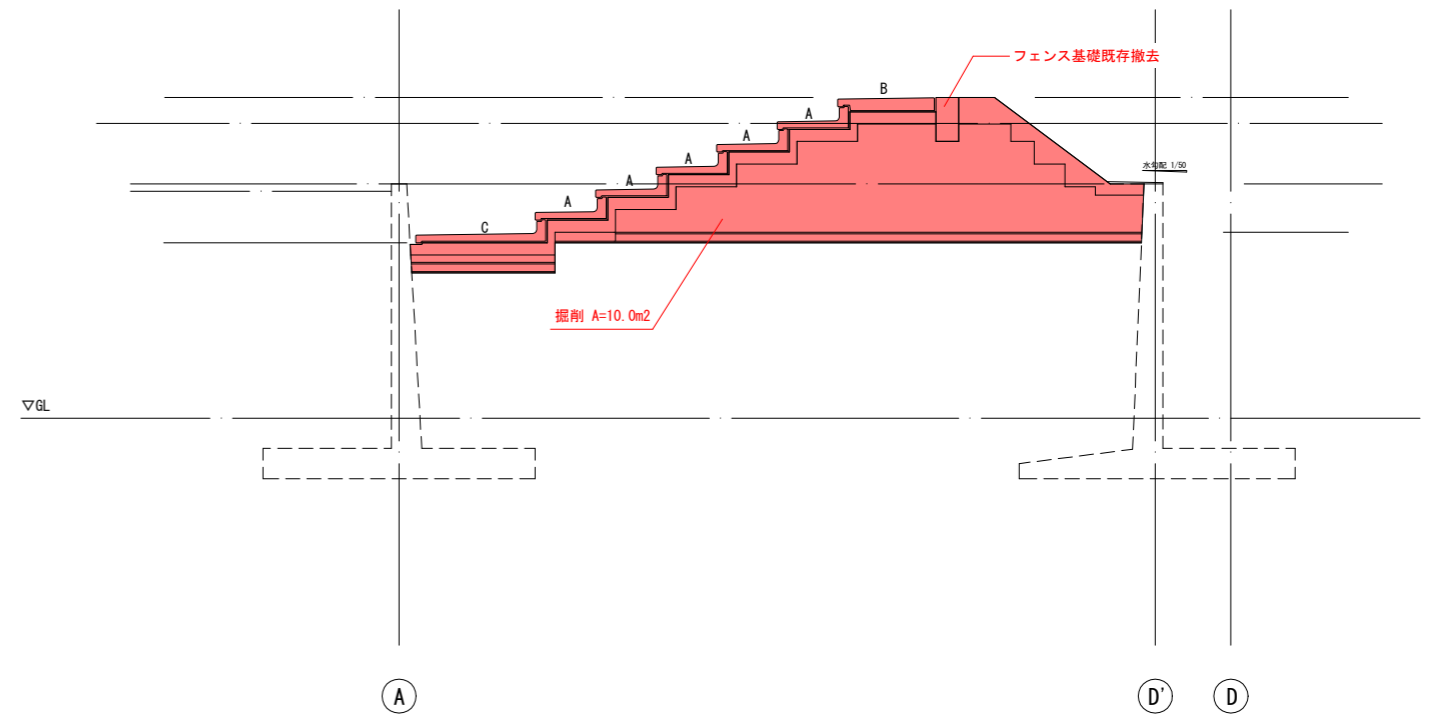

b) 通断面図 S=1:100

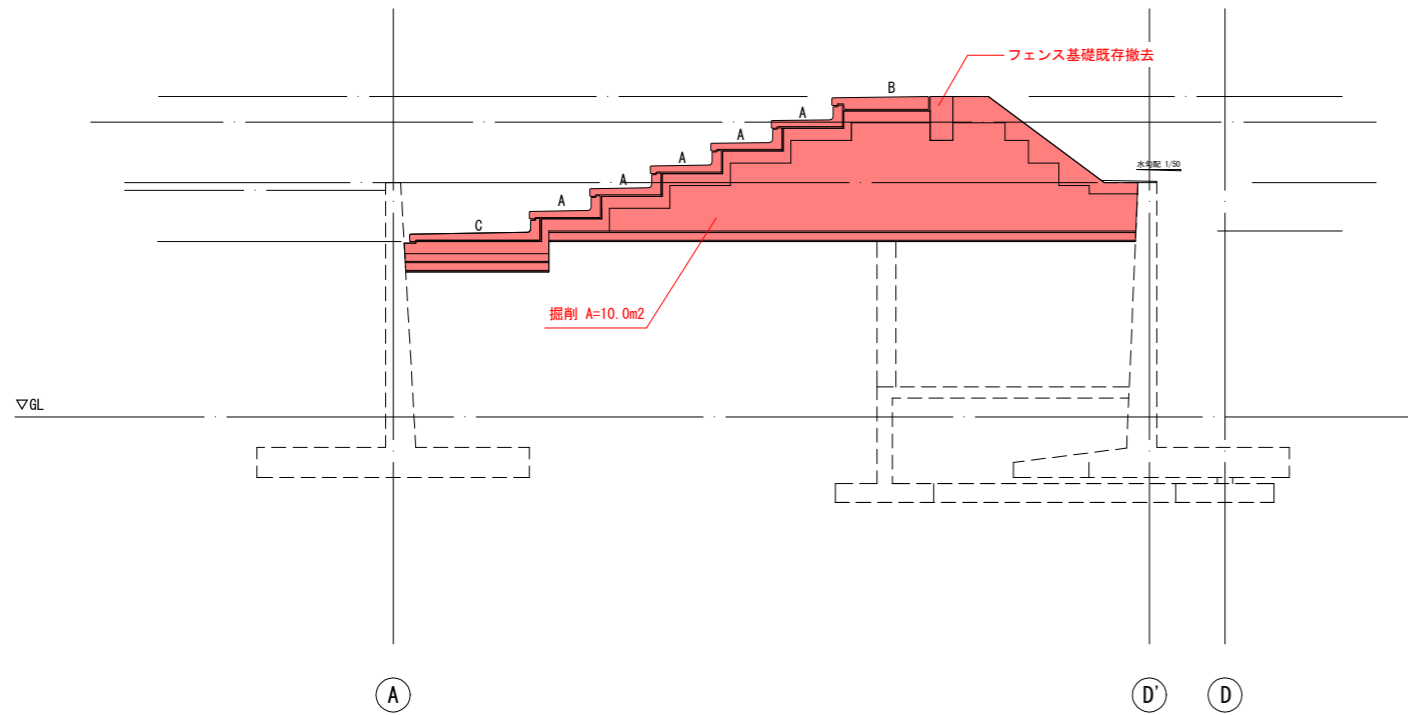

c) 通断面図 S=1:100

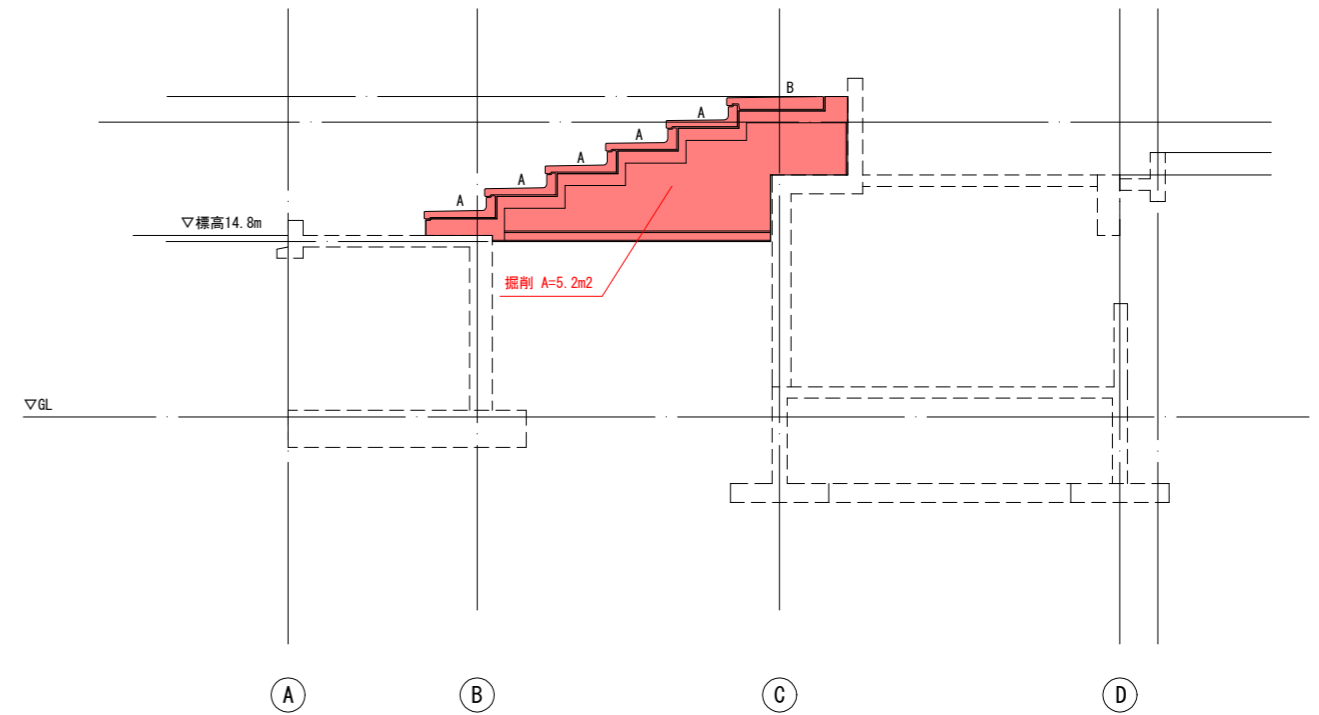





d) 通断面図 S=1:100

【実施】

工事番号			
施設名	角田市民球場		
施工地名	角田市 枝野 字 青木 地内		
工事名	令和7年度(繰) 野球場スタンド改修工事		
図面名	断面図 (1)		
縮尺	S=1:200	位置	
設計者		設計年度	
角田市	図番	3 / 12	

断面図 (2)





S=1:200

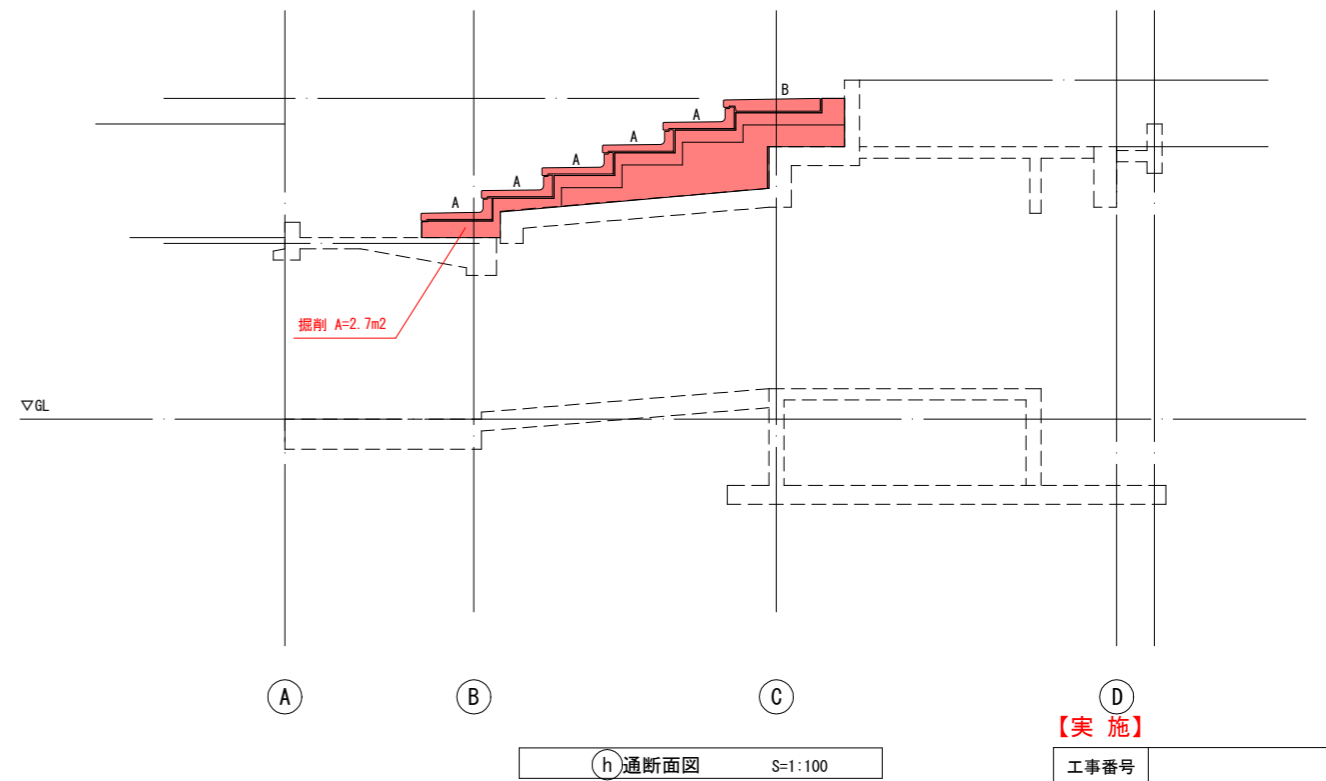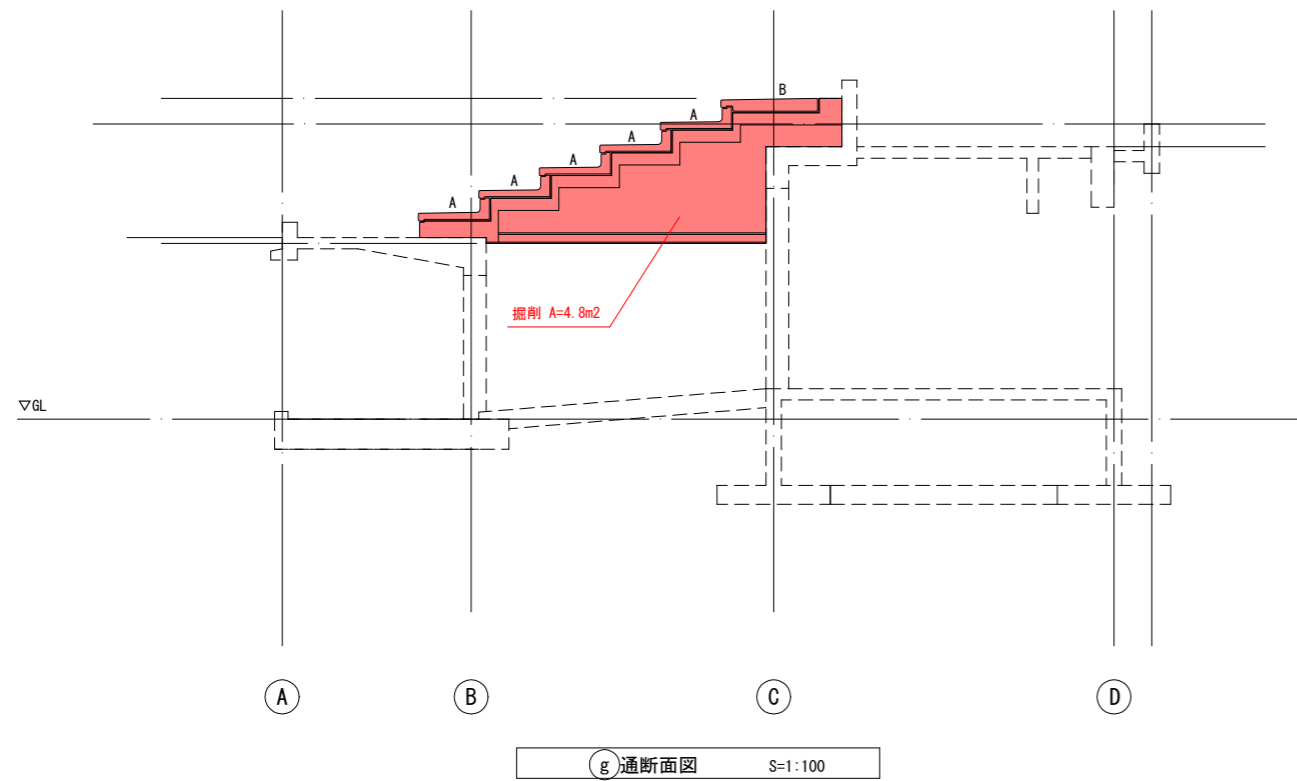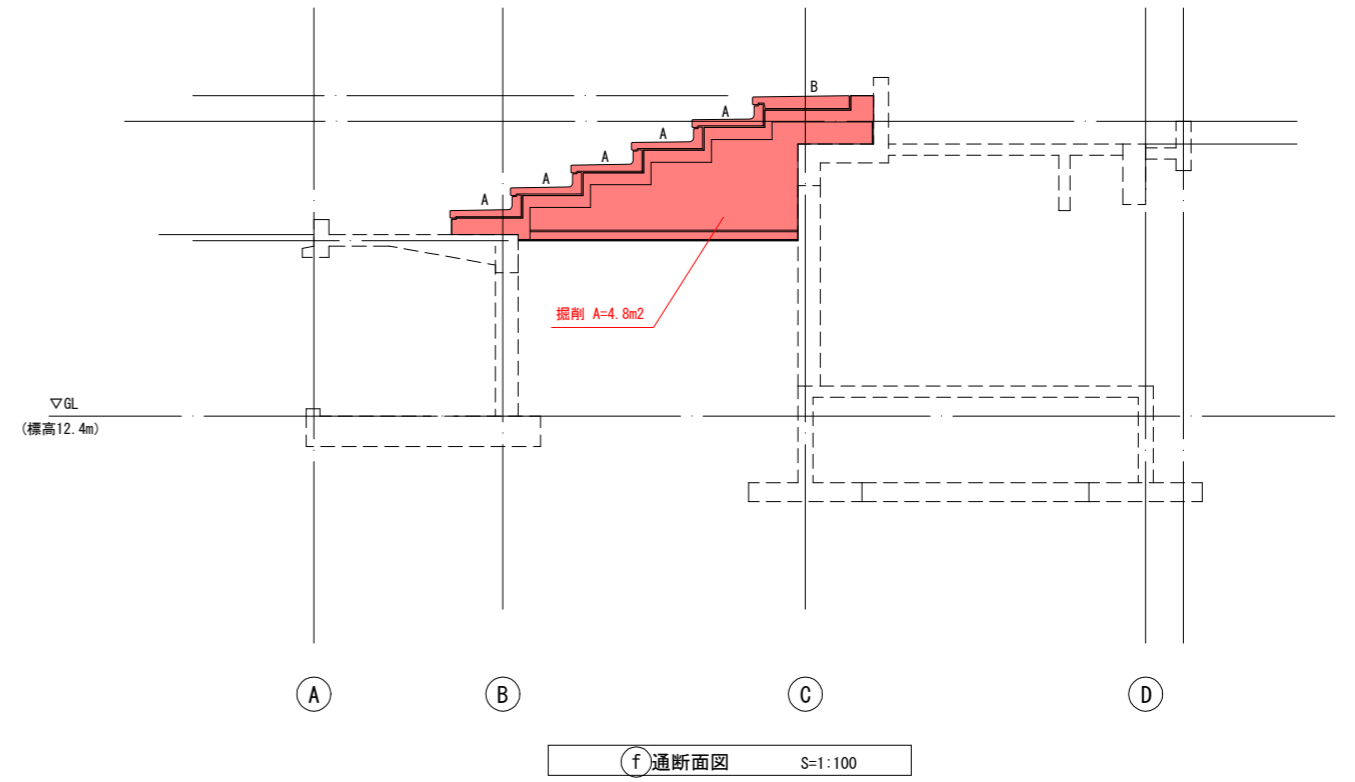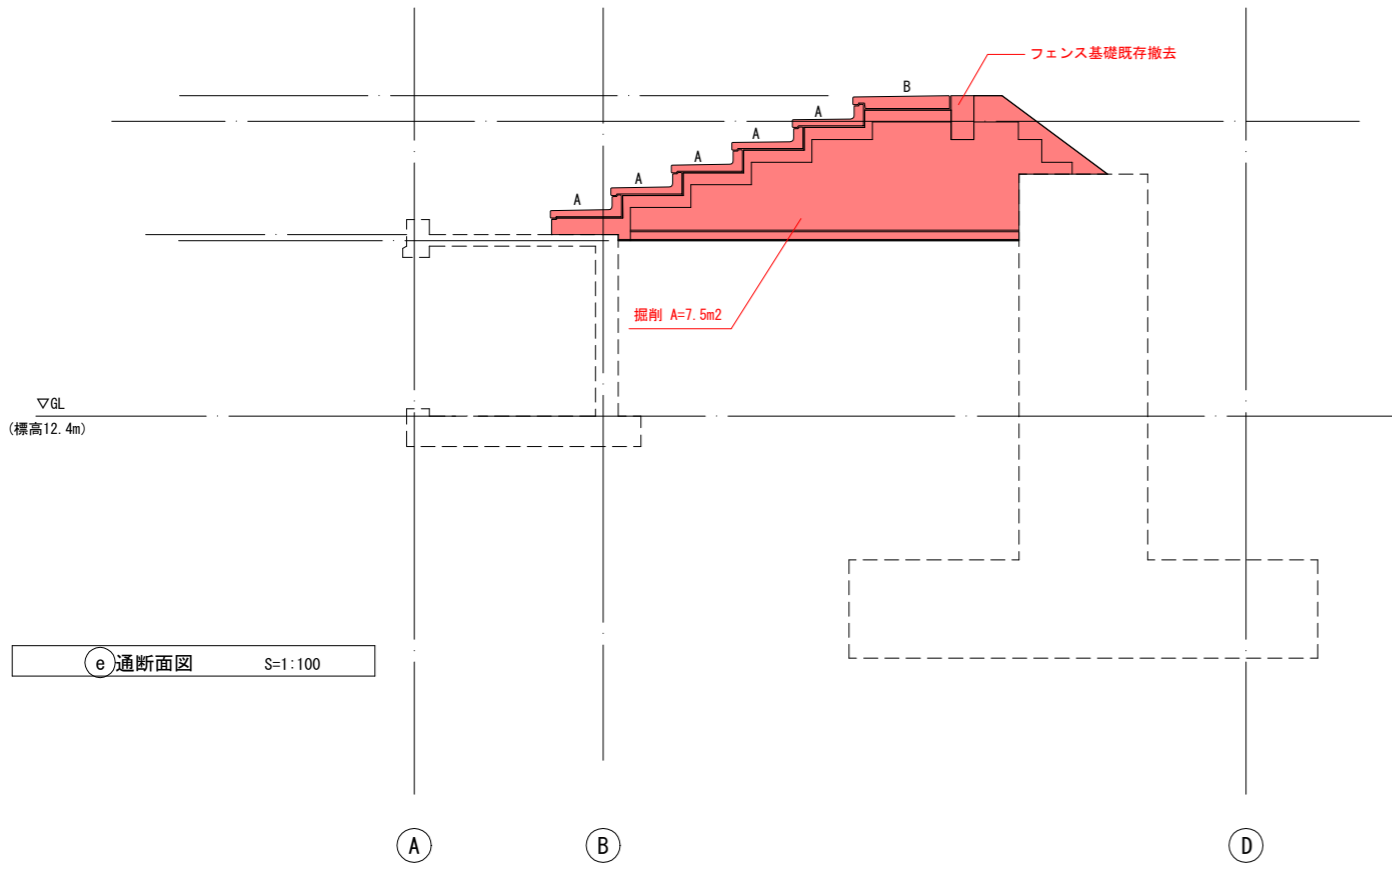

【実施】

工事番号			
施設名	角田市民球場		
施工地名	角田市 枝野 字 青木 地内		
工事名	令和7年度(繰) 野球場スタンド改修工事		
図面名	断面図 (2)		
縮尺	S=1:200	位置	
設計者		設計年度	
角田市	図番	4 / 12	





断面図 (3)
S=1:200

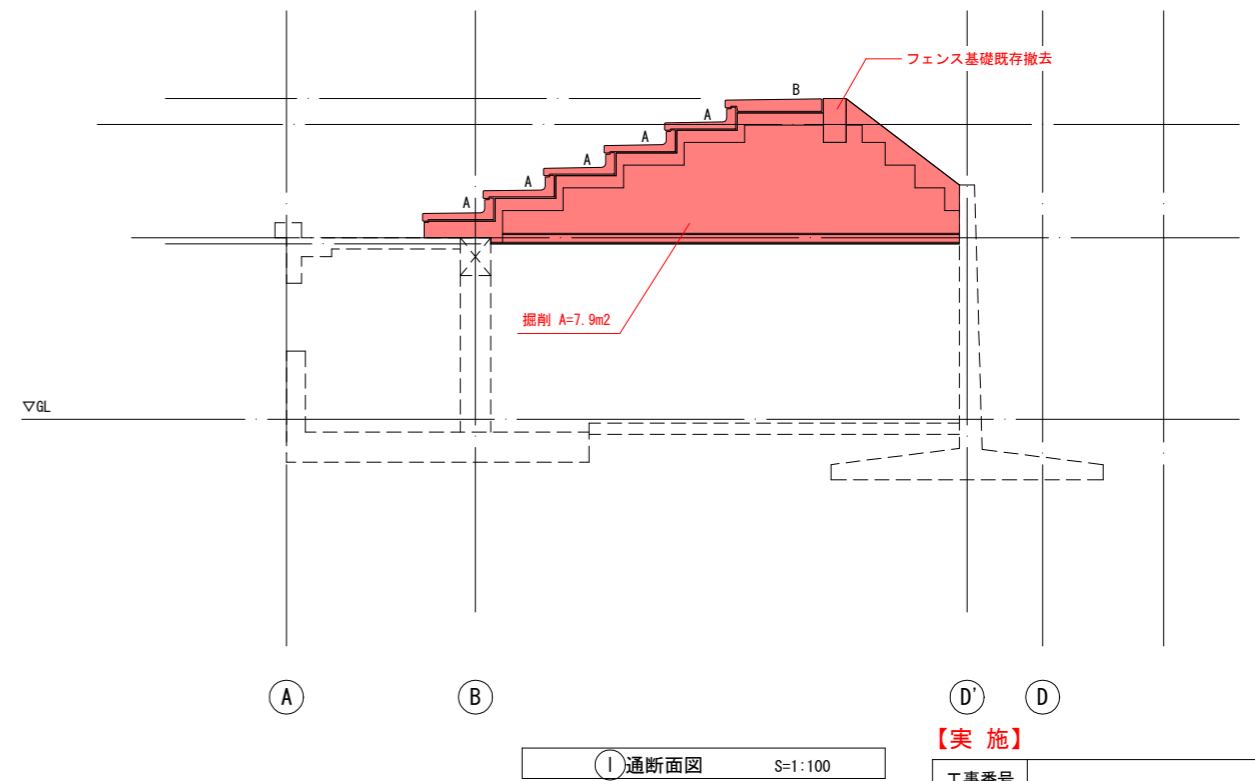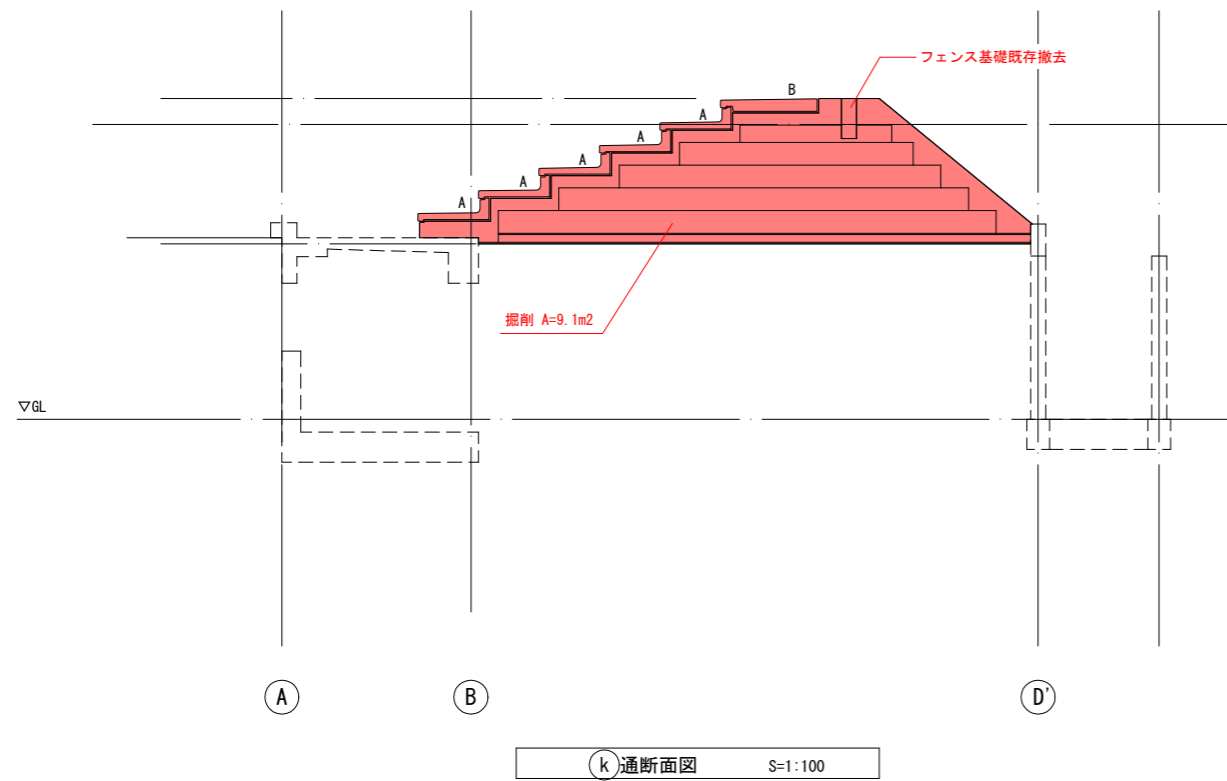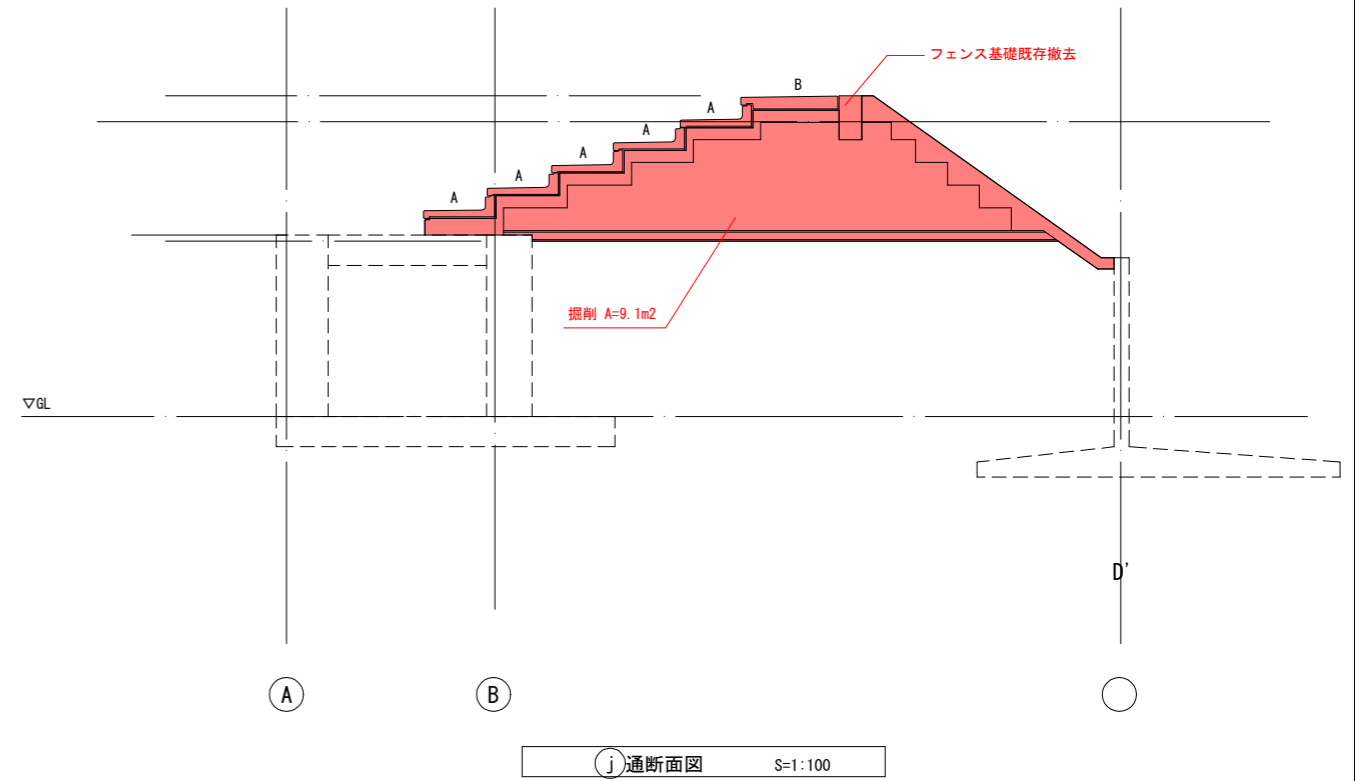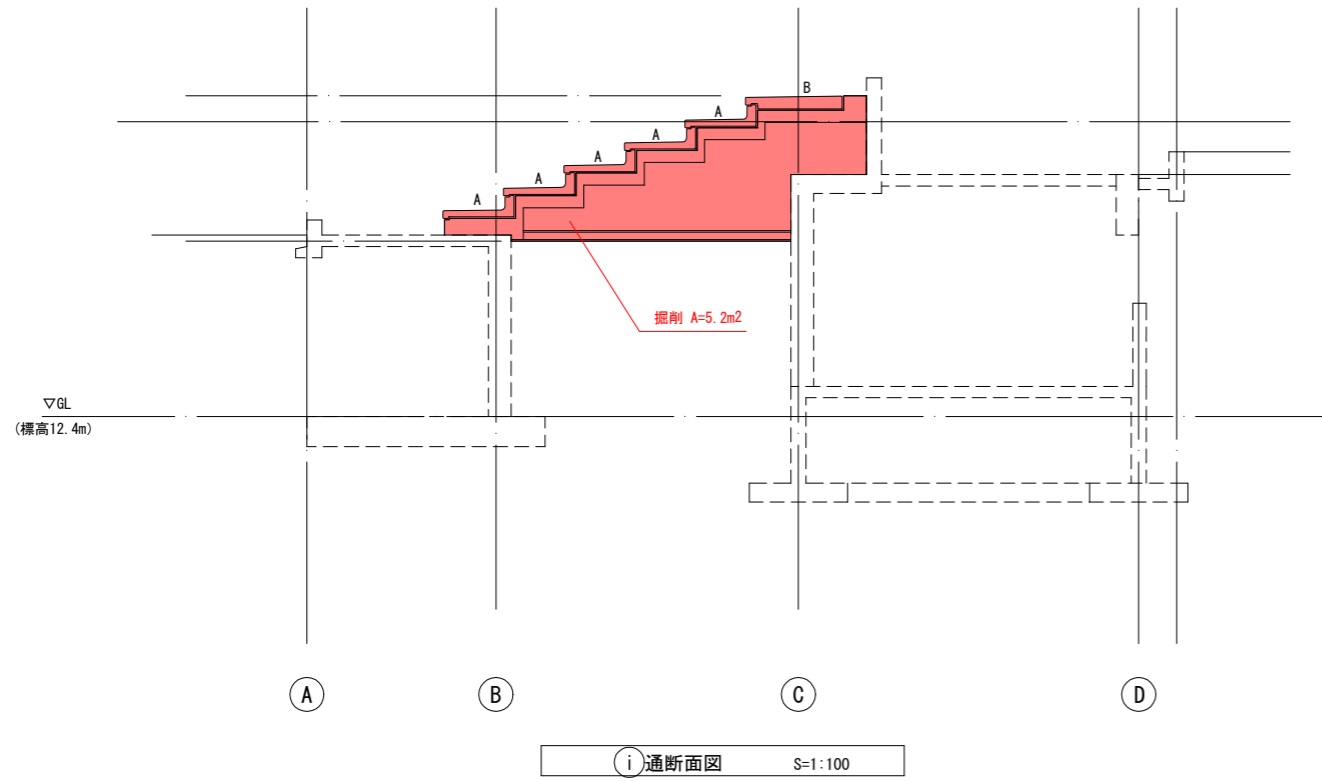

【実施】

工事番号			
施設名	角田市民球場		
施工地名	角田市 枝野 字 青木 地内		
工事名	令和7年度(繰) 野球場スタンド改修工事		
図面名	断面図 (3)		
縮尺	S=1:200	位置	
設計者		設計年度	
角田市	図番	5 / 12	

断面図 (4)
S=1:200

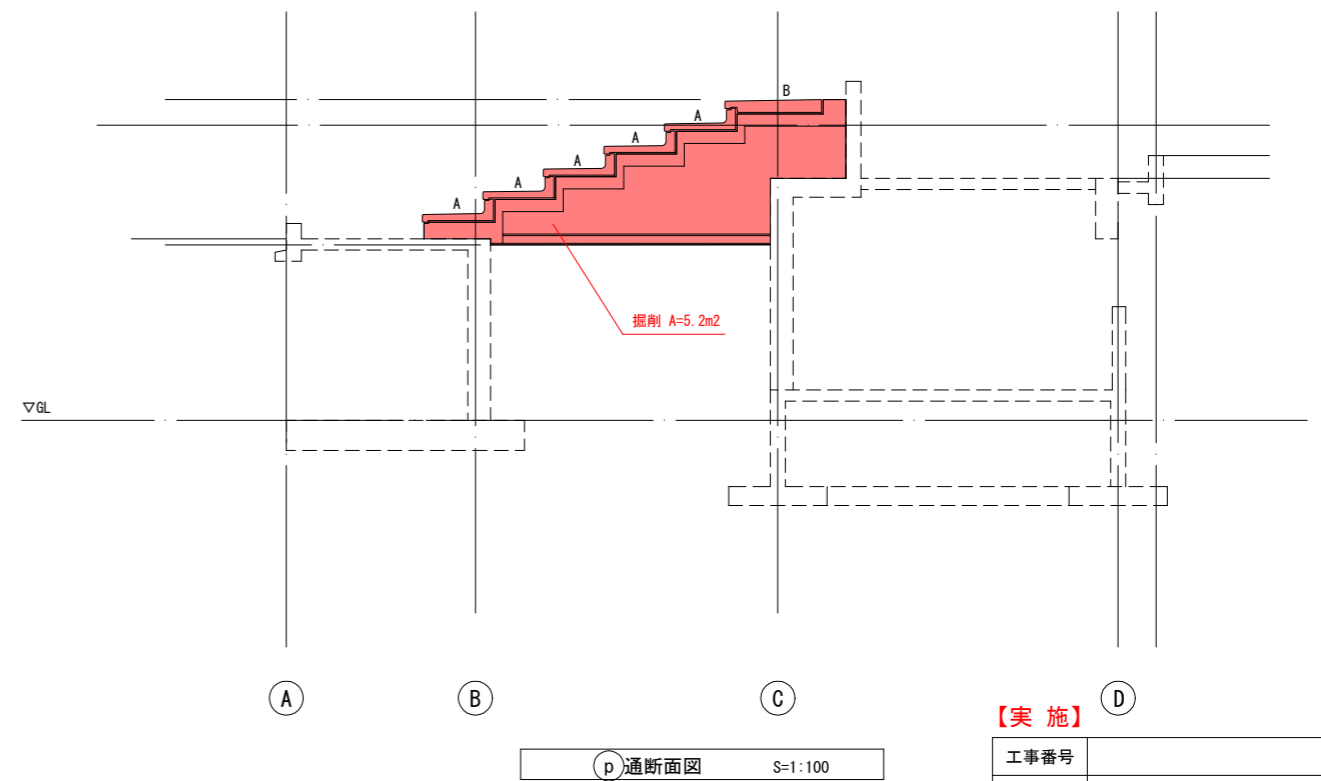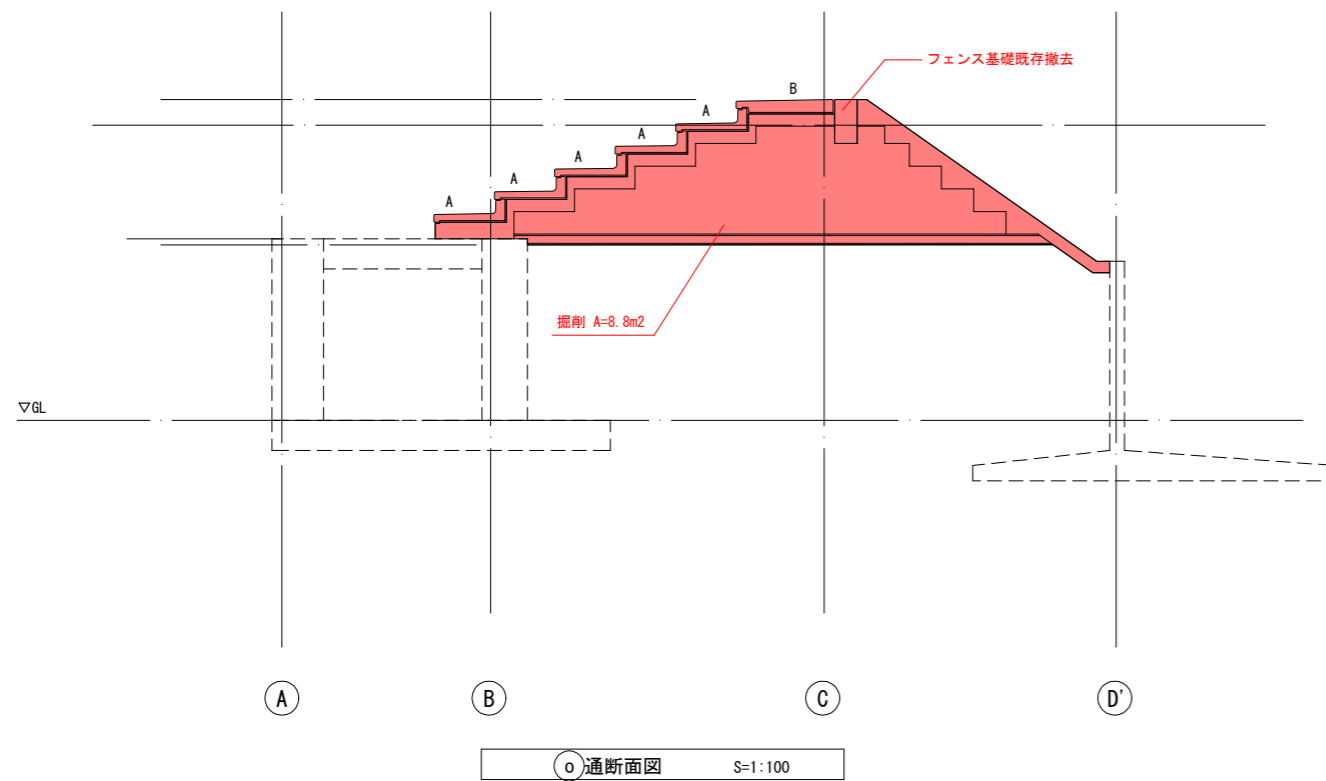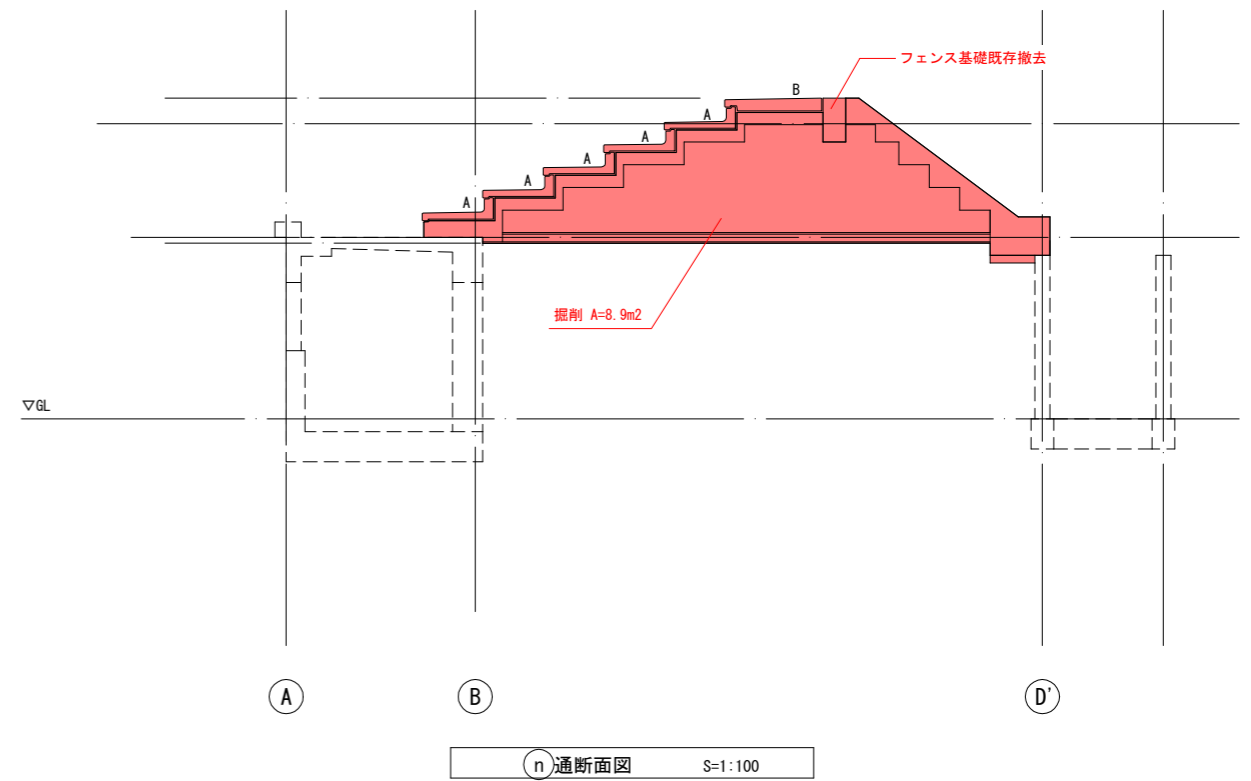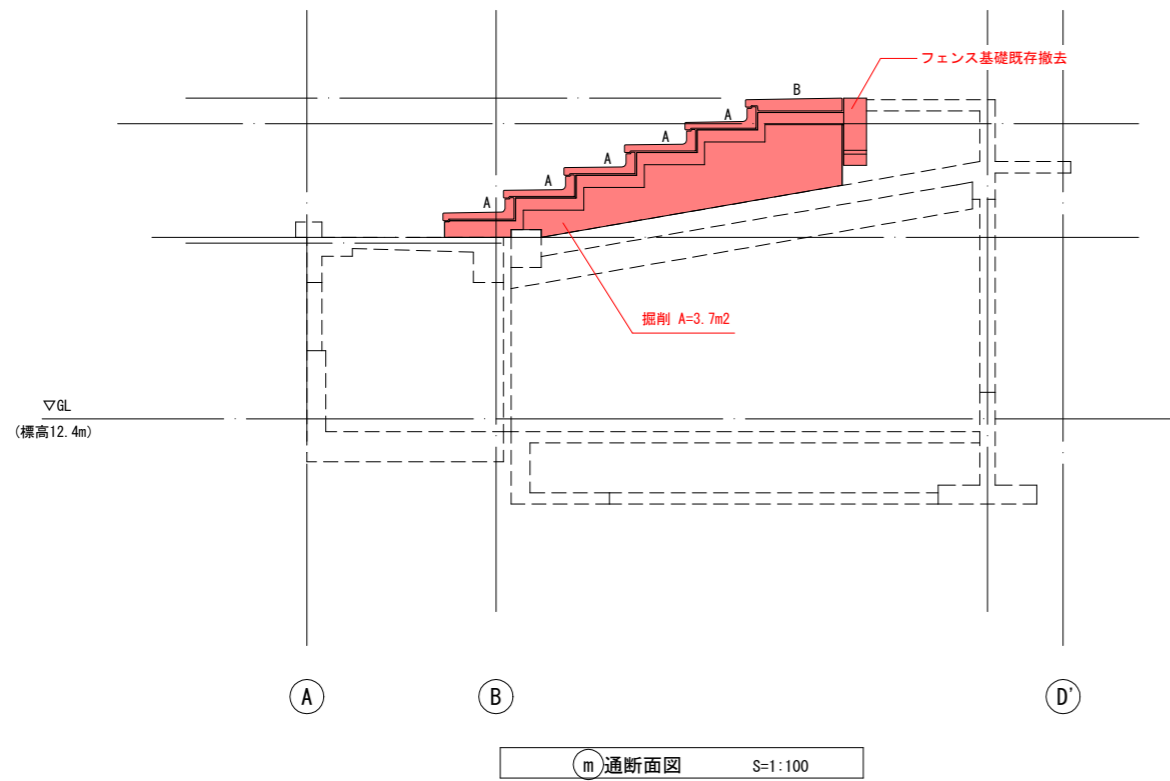


【実施】


工事番号			
施設名	角田市民球場		
施工地名	角田市 枝野 字 青木 地内		
工事名	令和7年度(繰) 野球場スタンド改修工事		
図面名	断面図(4)		
縮尺	S=1:200	位置	
設計者		設計年度	
角田市	図番	6 / 12	

断面図 (5)


S=1:200

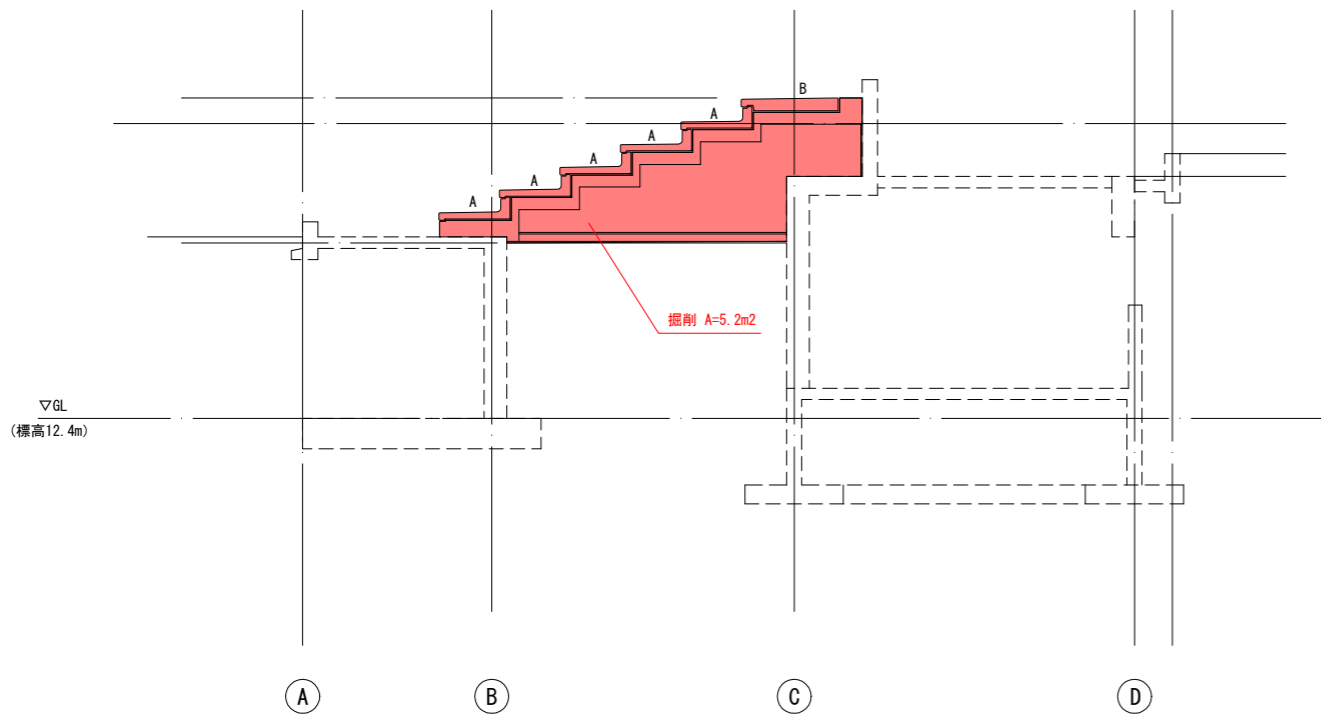


q) 通断面図 S=1:100

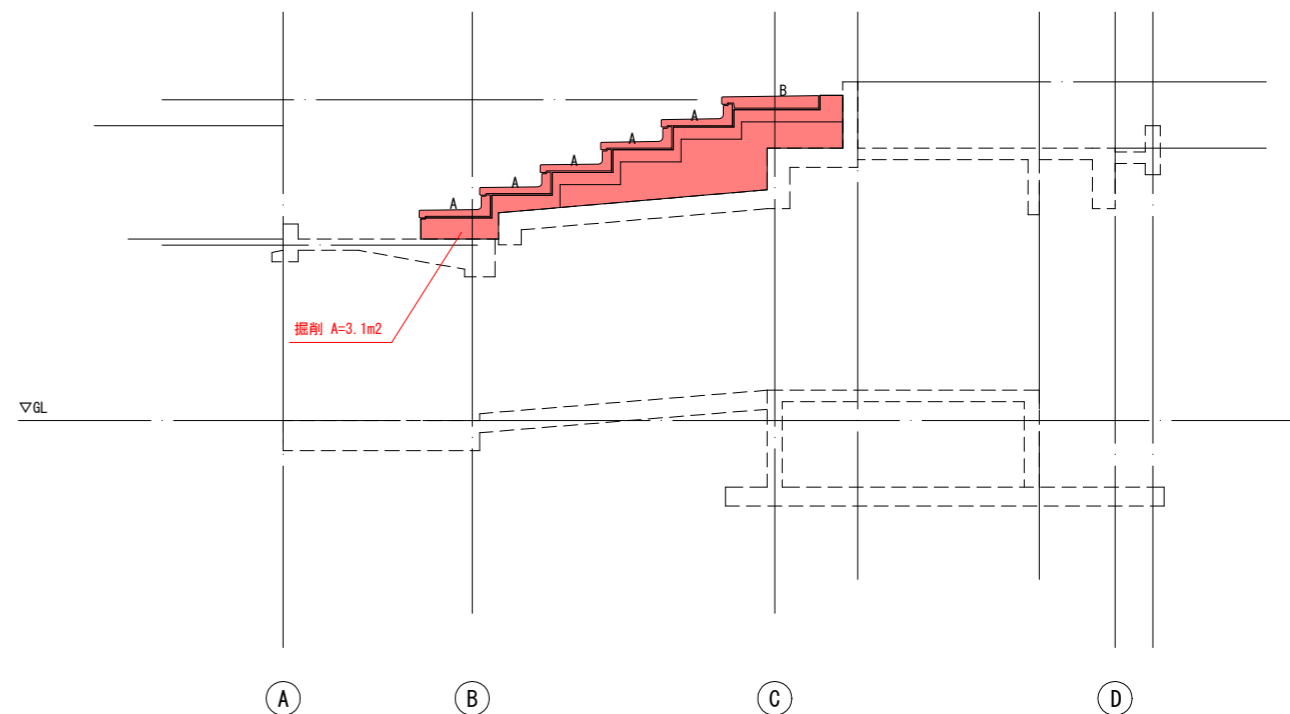

r) 通断面図 S=1:100

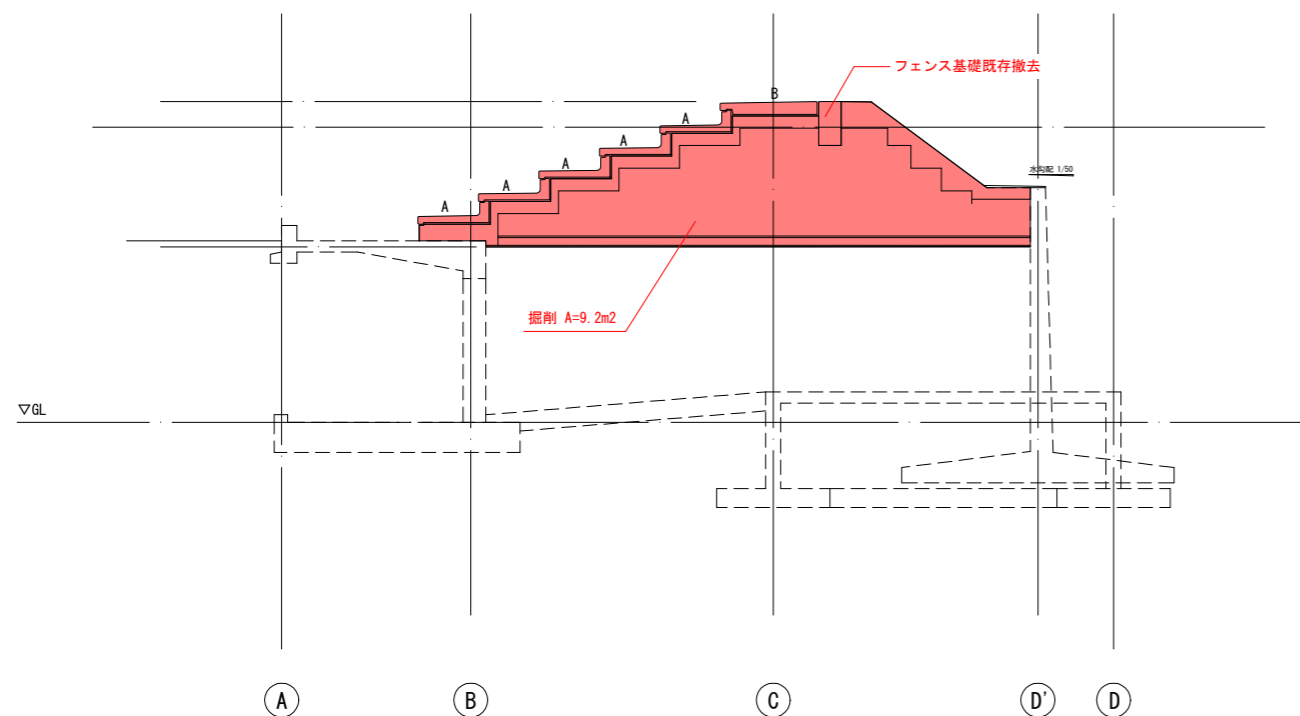

s) 通断面図 S=1:100




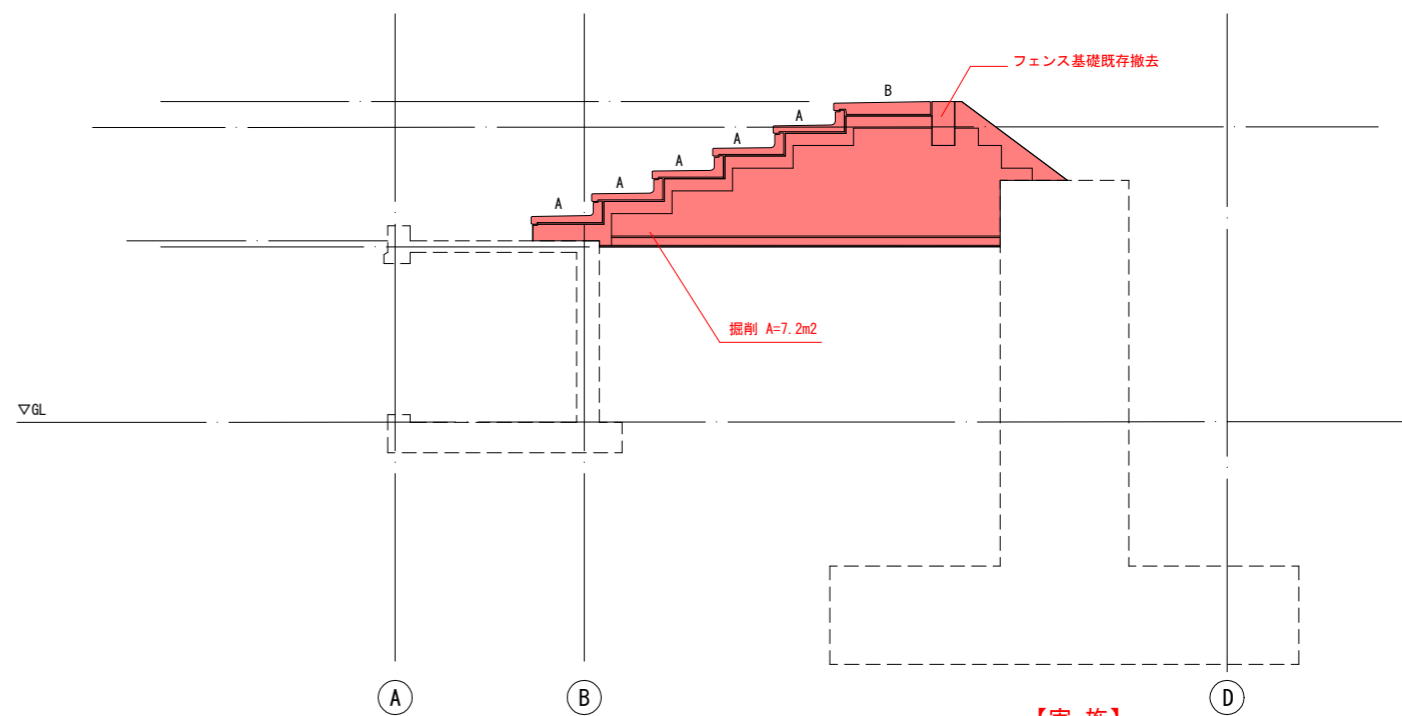


t) 通断面図 S=1:100

【実施】

工事番号	
施設名	角田市民球場
施工地名	角田市 枝野 字 青木 地内
工事名	令和7年度(繰) 野球場スタンド改修工事
図面名	断面図 (5)
縮尺	S=1:200 位置
設計者	設計年度
角田市	図番 7 / 12

断面図 (6)
S=1:200

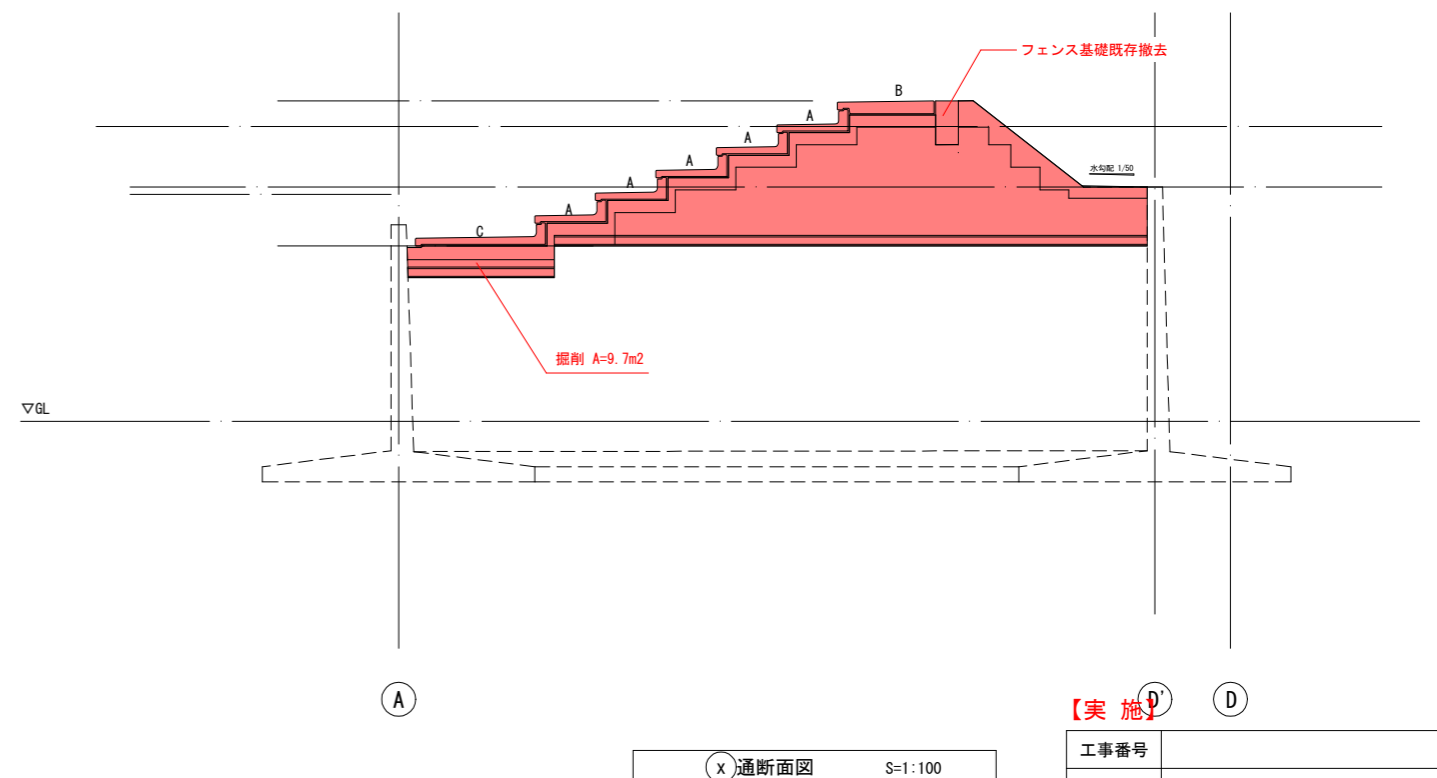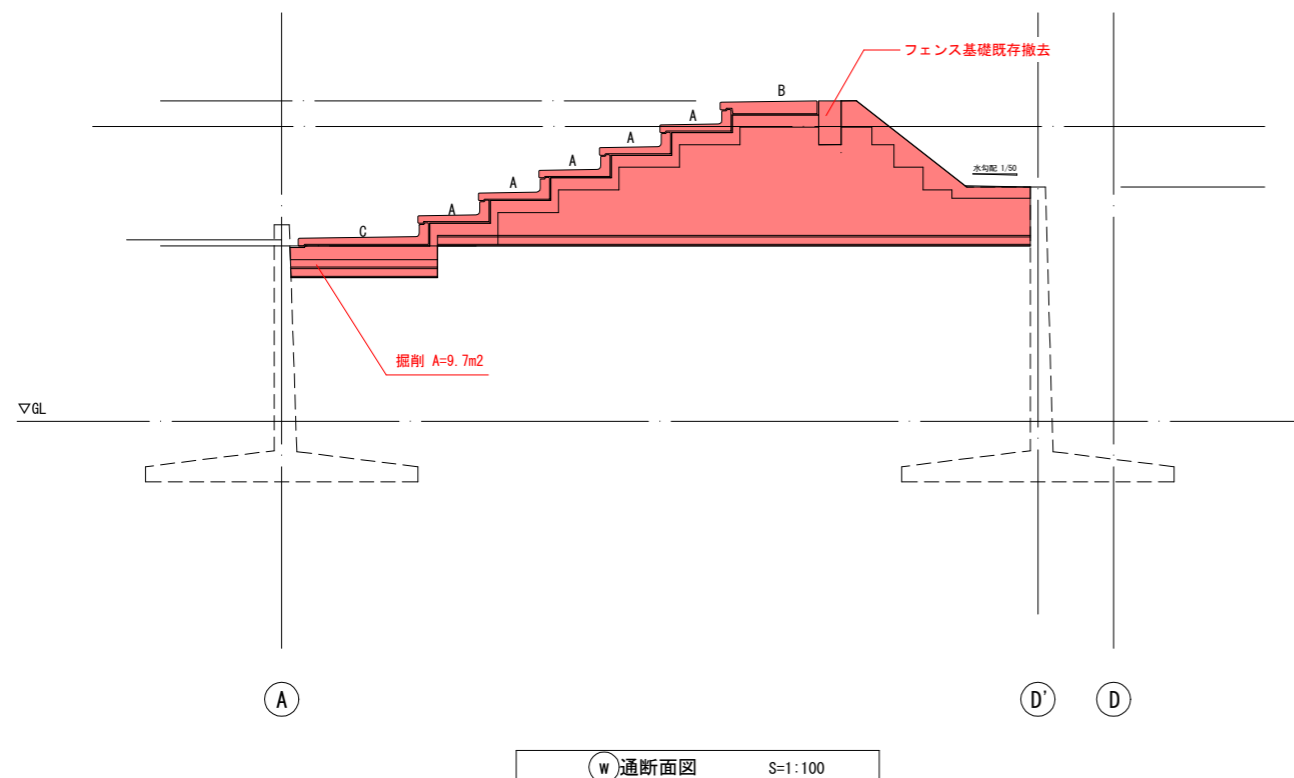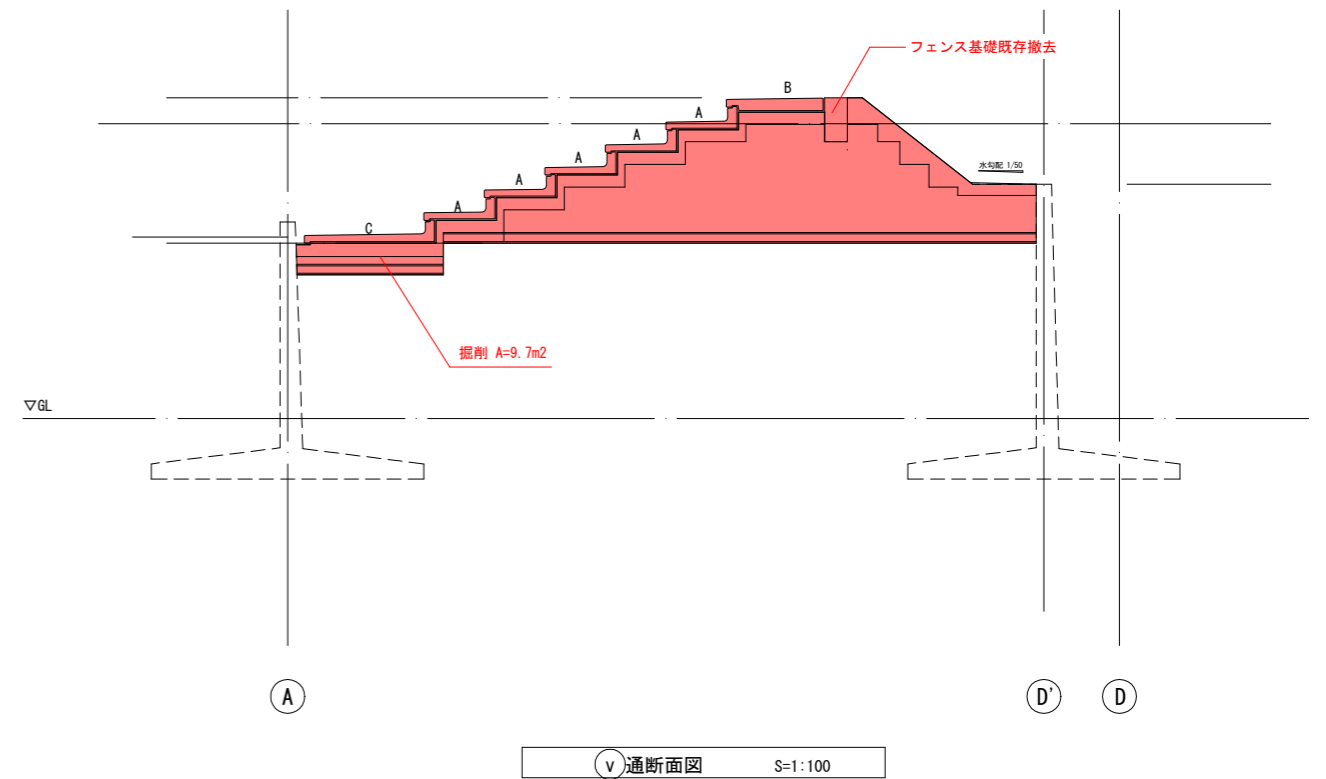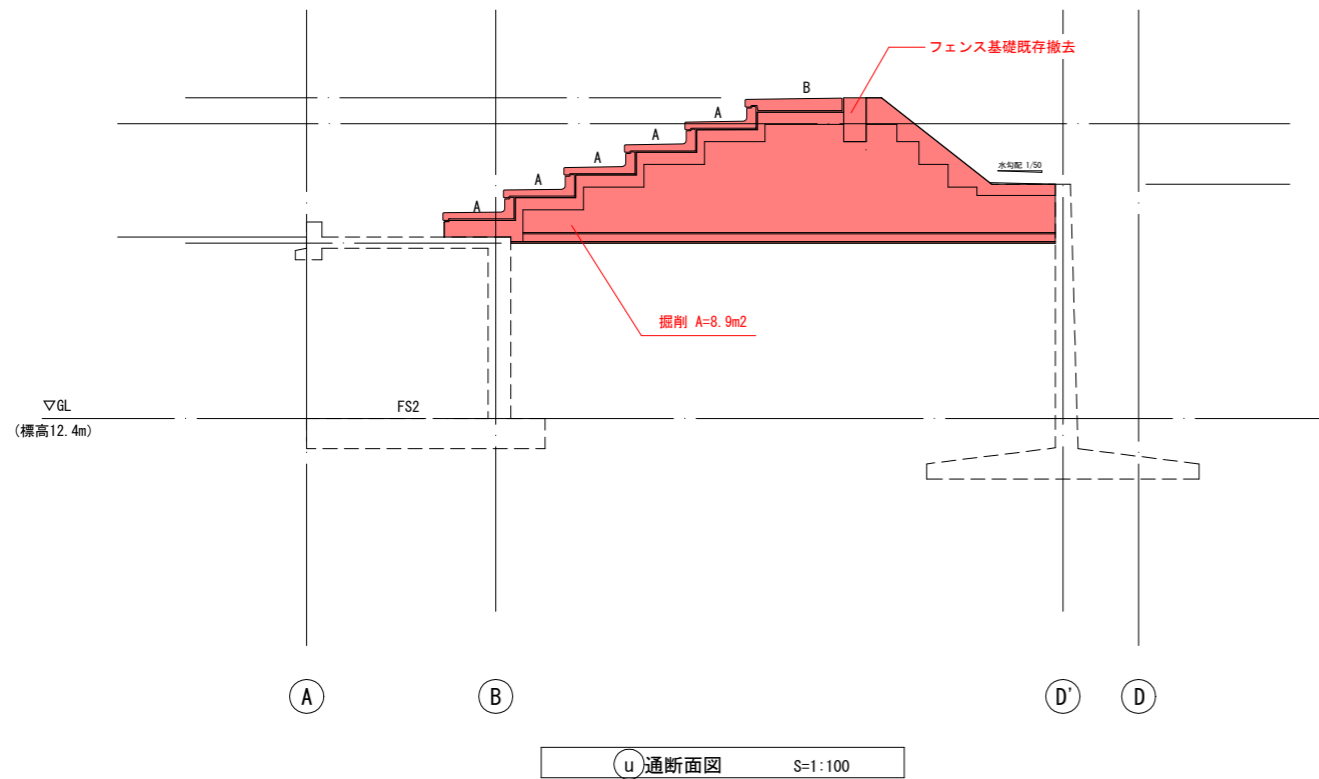


【実施】

工事番号	
施設名	角田市民球場
施工地名	角田市 枝野 字 青木 地内
工事名	令和7年度(繰) 野球場スタンド改修工事
図面名	断面図 (6)
縮尺	S=1:200
設計者	角田市
位置	図番
設計年度	8 / 12

撤去平面図

S=1:300



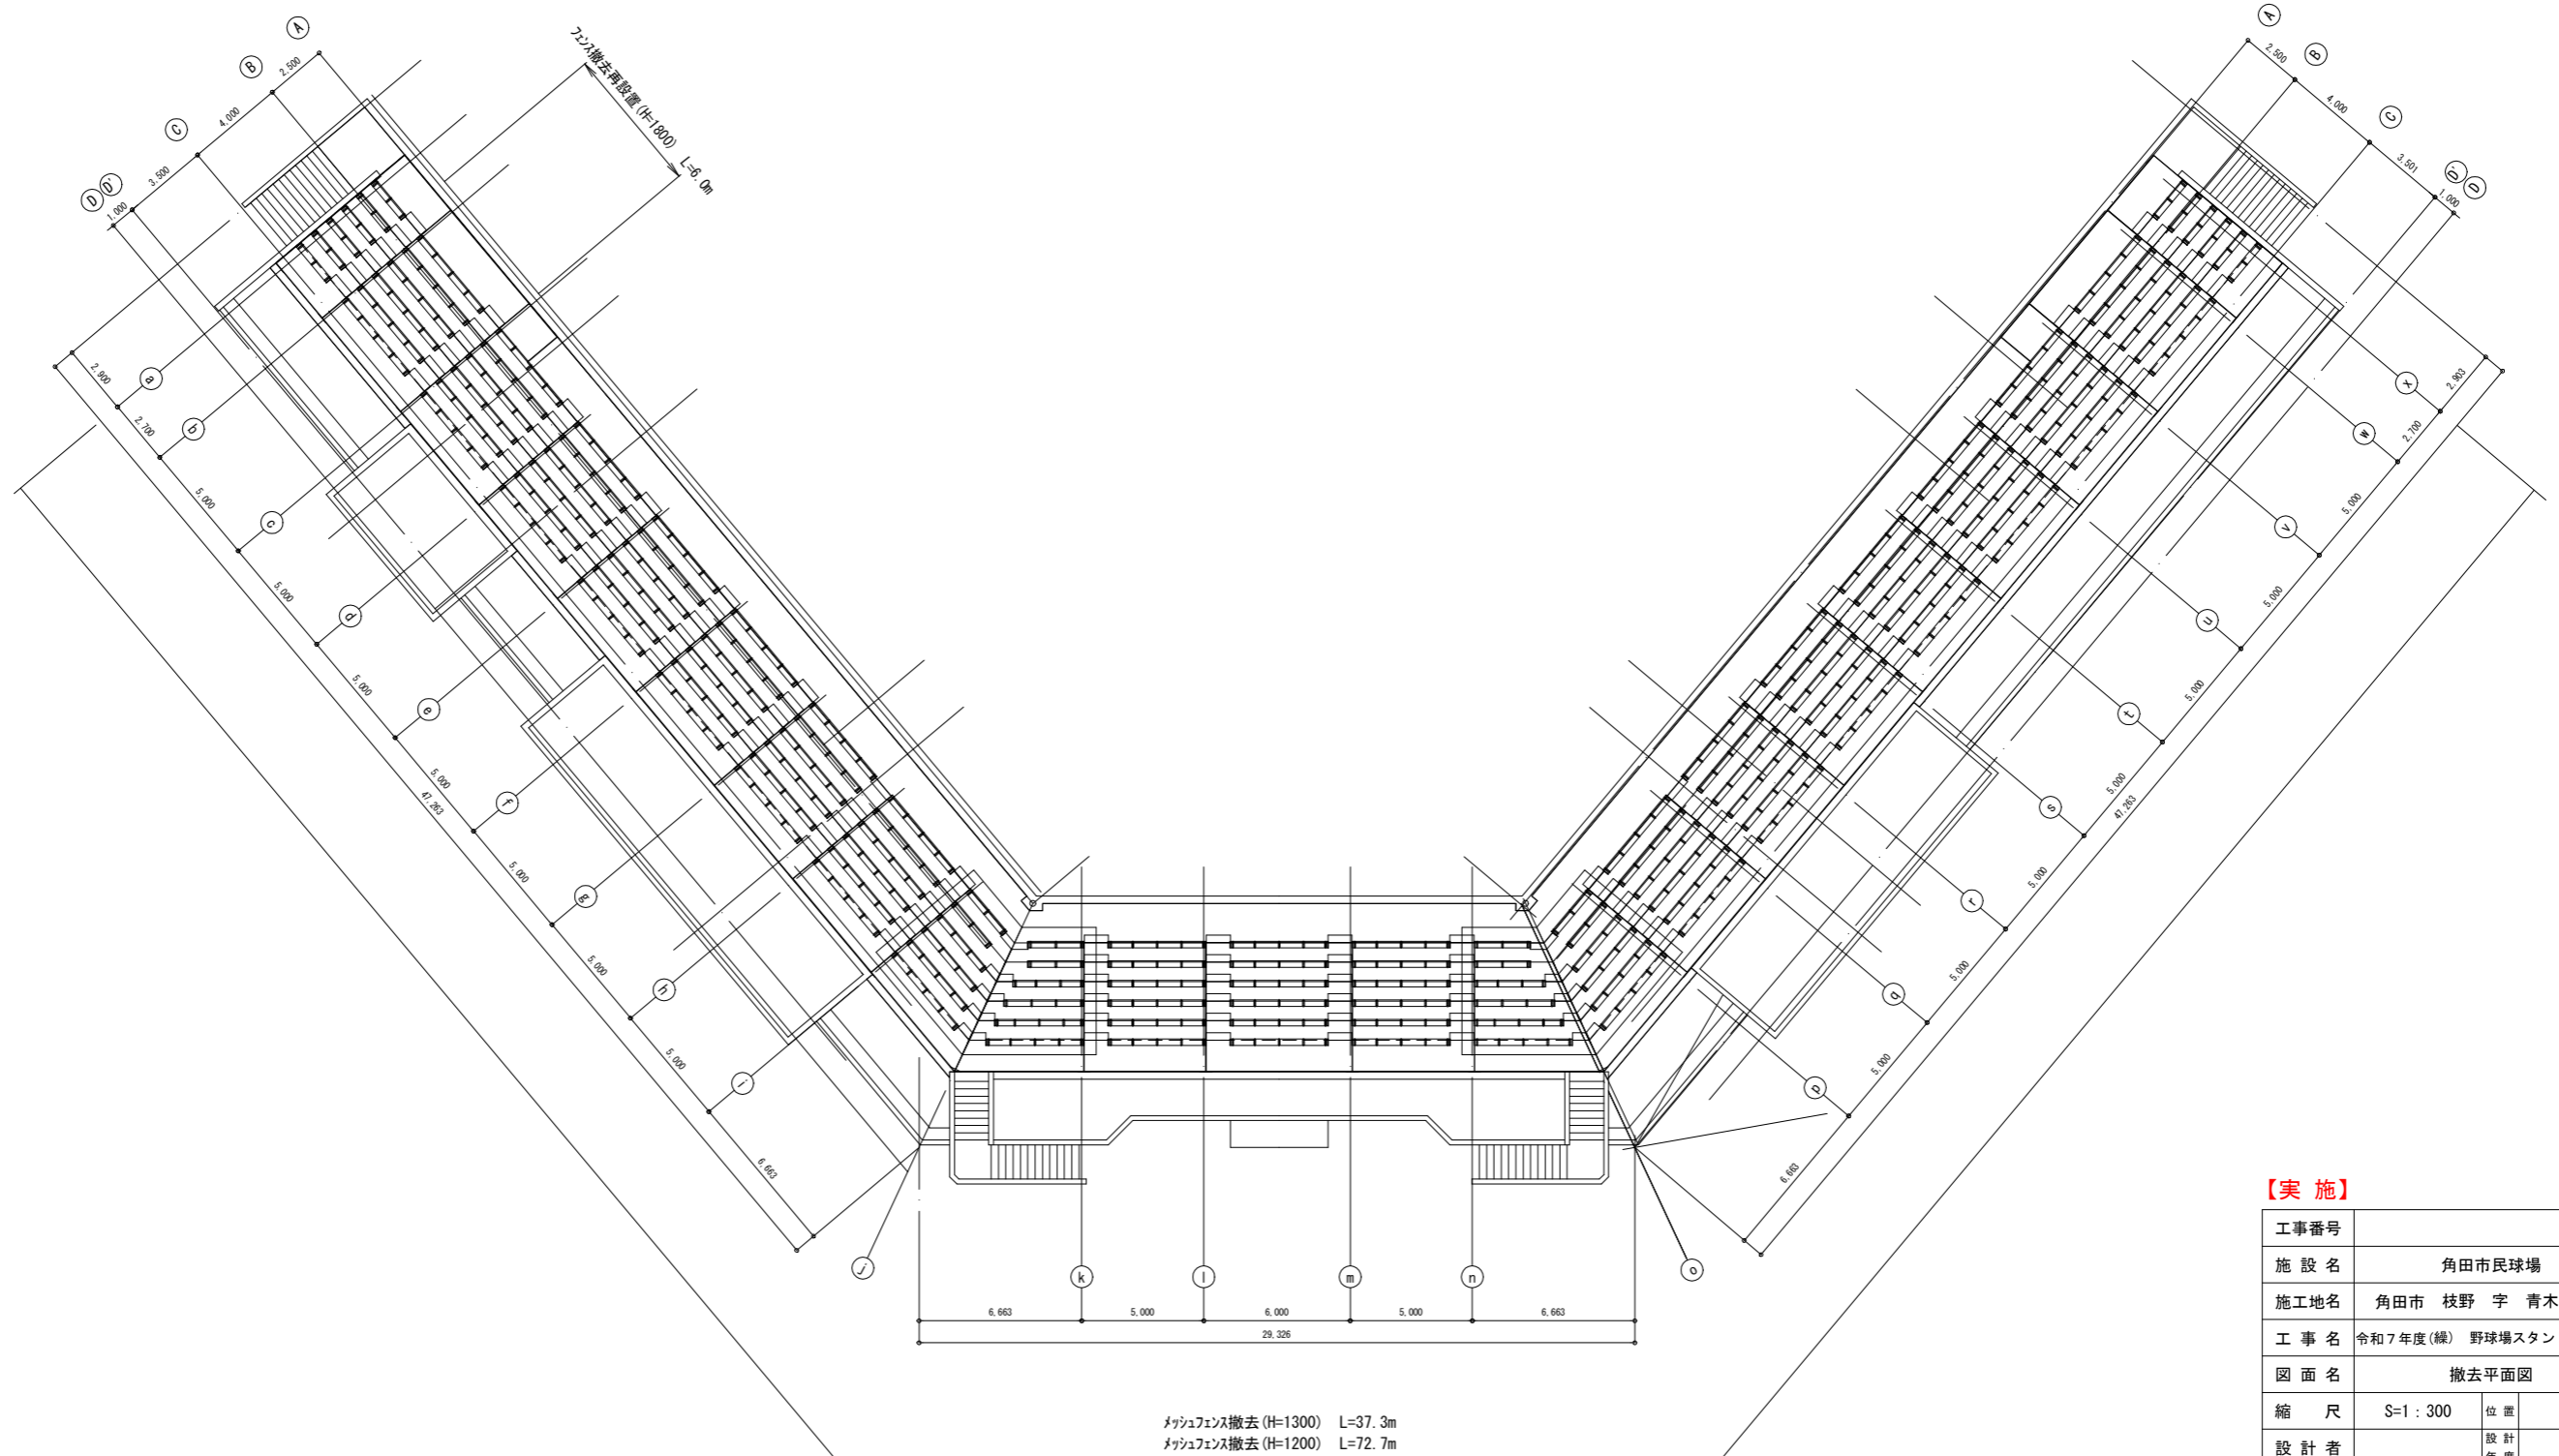


【実施】

工事番号	
施設名	角田市民球場
施工地名	角田市 枝野 字 青木 地内
工事名	令和7年度(繰) 野球場スタンド改修工事
図面名	撤去平面図
縮尺	S=1:300
設計者	位置
	設計年度
角田市	図番
	9 / 12

撤去部材詳細図

S-1:20

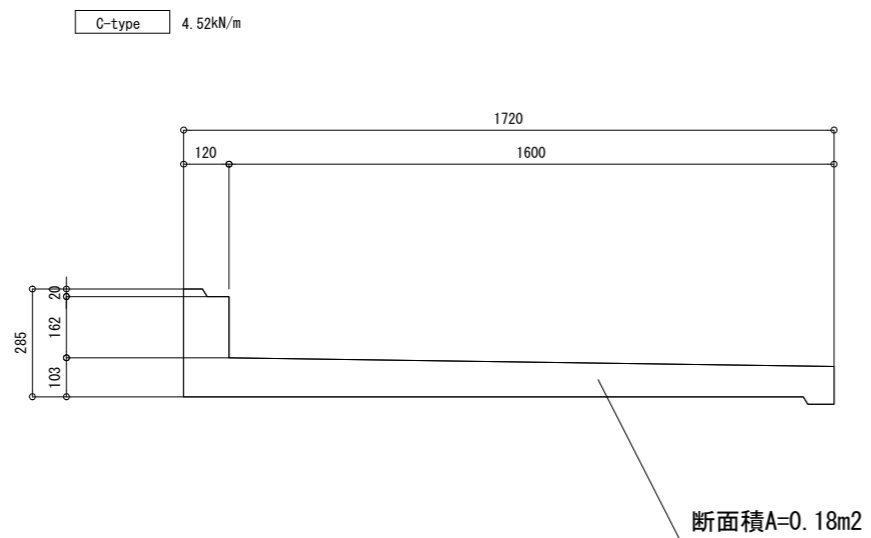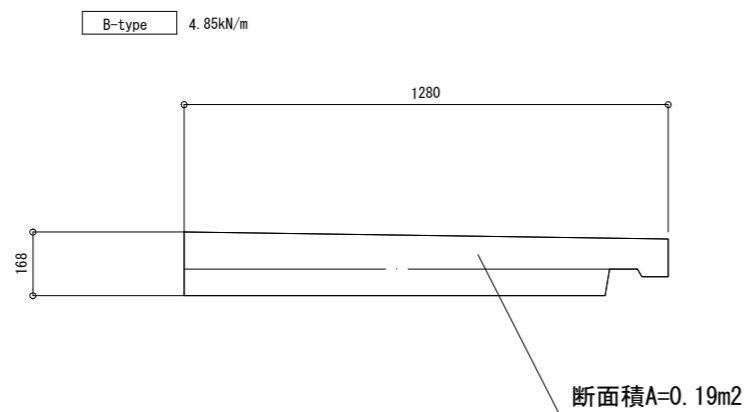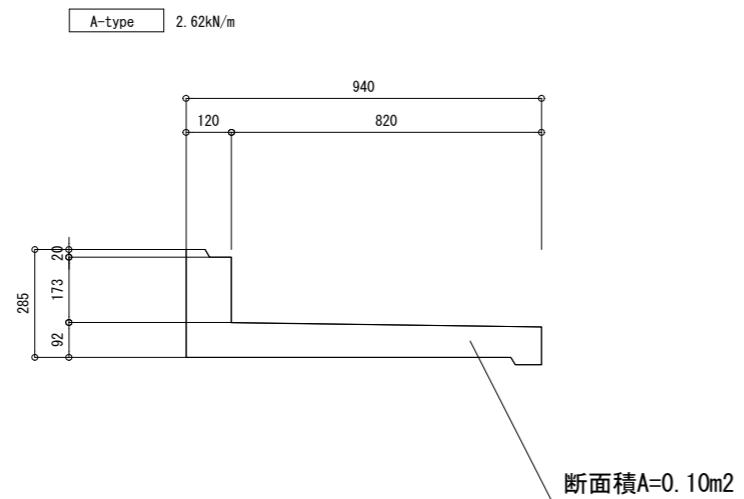


段床版部材数量表

符号	L1	L2	数量
A-1	4,985	4,985	78
A-1C	4,985	4,985	2
A-2	5,985	5,985	5
A-3	2,922	2,922	10
A-4	4,316	4,754	4
A-5	3,943	4,381	4
A-6	3,570	4,008	4
A-7	3,197	3,635	4
A-8	2,824	3,262	4
Σ			144
B-1	4,985	4,985	16
B-2	5,985	5,985	1
B-3	2,922	2,922	2
B-4	4,689	5,286	4
C-1	4,985	4,985	2
C-2	1,772	1,772	2
C-3	2,922	2,922	2
Σ			144


踏石部材数量表

符号	l1	l2	w	h	数量
a	984	984	310	133	98
					18
b	529	673	310	133	8
c	529	673	310	133	8
Σ					132

踏み石

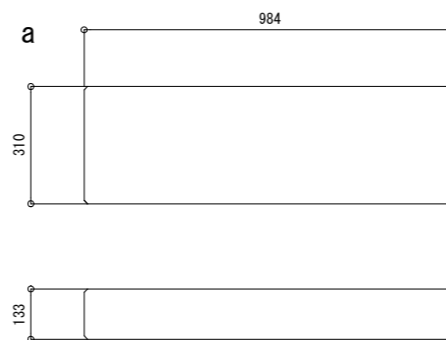

溶接金網 6φ(タテ・ヨコ)

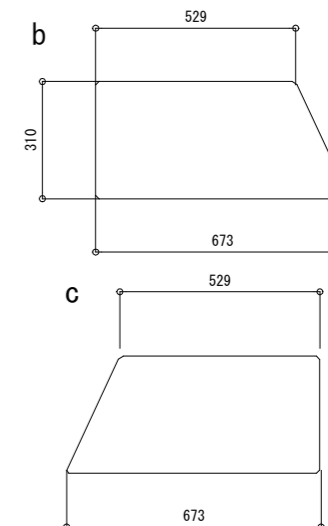

【実施】

工事番号	
施設名	角田市民球場
施工地名	角田市 枝野 字 青木 地内
工事名	令和7年度(繰) 野球場スタンド改修工事
図面名	撤去部材詳細図
縮尺	図示
設計者	
角田市	図番 10 / 12

仮設道路平面図

S=1:300

敷鉄板(W=3.0m) L=150.0m

(公園内通路部)

敷鉄板(W=3.0m) L=20.0m

(グラウンド内)

市道 北台寄井線

小運搬距離 L=20.0m

小運搬距離 L=80.0m




【実施】

(参考図)

工事番号			
施設名	角田市民球場		
施工地名	角田市 枝野 字 青木 地内		
工事名	令和7年度(繰) 野球場スタンド改修工事		
図面名	仮設道路平面図		
縮尺	S=1:300	位置	
設計者		設計年度	
角田市	図番	11 / 12	

仮設道路詳細図

S=1:200

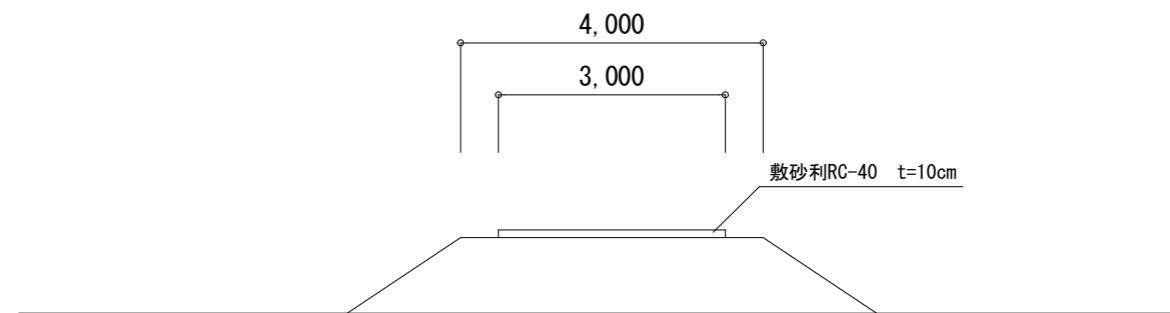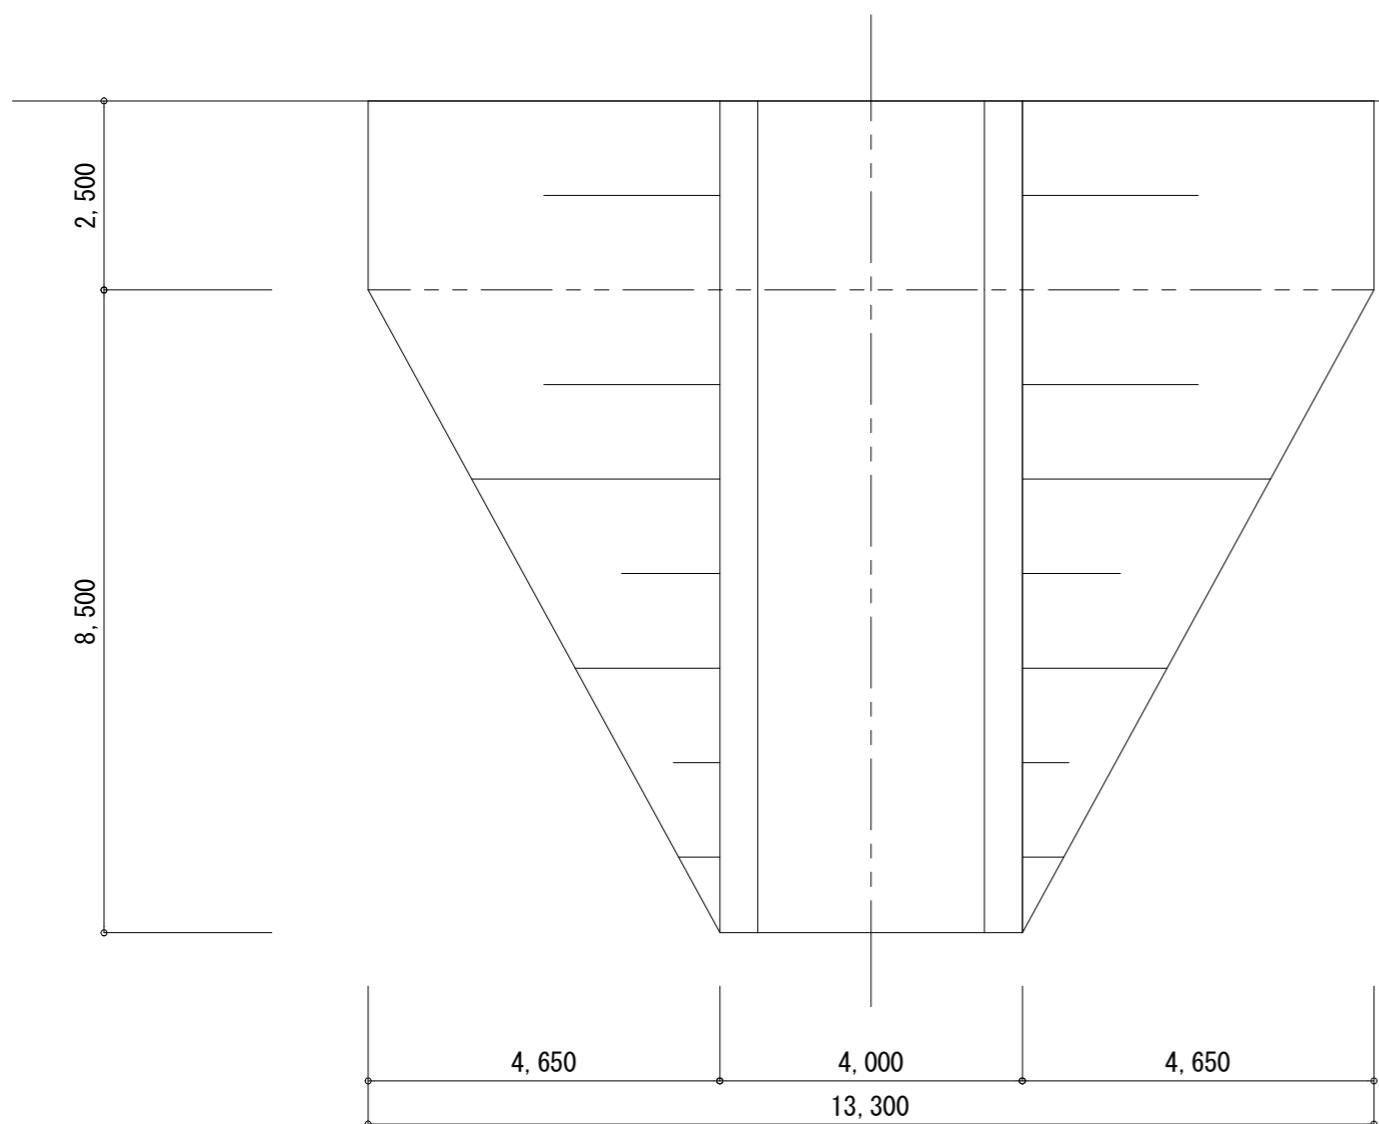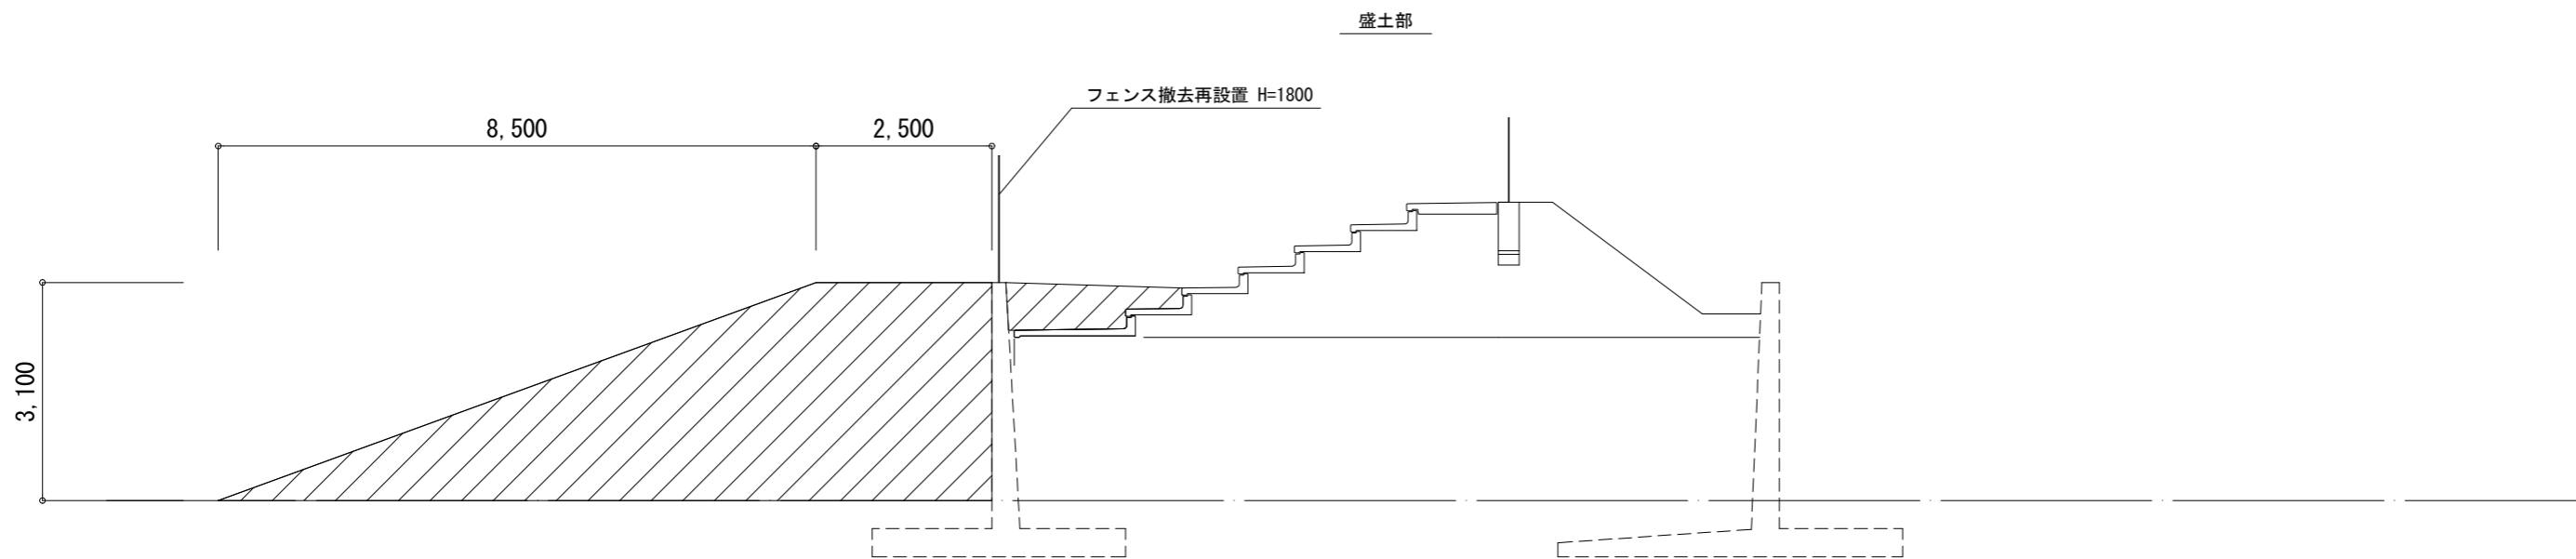

【実施】

(参考図)

工事番号	
施設名	角田市民球場
施工地名	角田市 枝野 字 青木 地内
工事名	令和7年度(繰) 野球場スタンド改修工事
図面名	仮設道路詳細図
縮尺	S=1:200
設計者	位置
角田市	図番
	12 / 12