


S=1 : 500

令和 8 年度 横倉高倉線道路舗装工事 施工延長L=427.0m 幅員W=6.10~9.55m


表 層 工 (再生密粒度As20F) $t=5\text{cm}$ $A=2.670\text{m}^2$

路上路盤再生工（セメント安定処理） $t=15\text{cm}$ $A=2,710\text{m}^2$

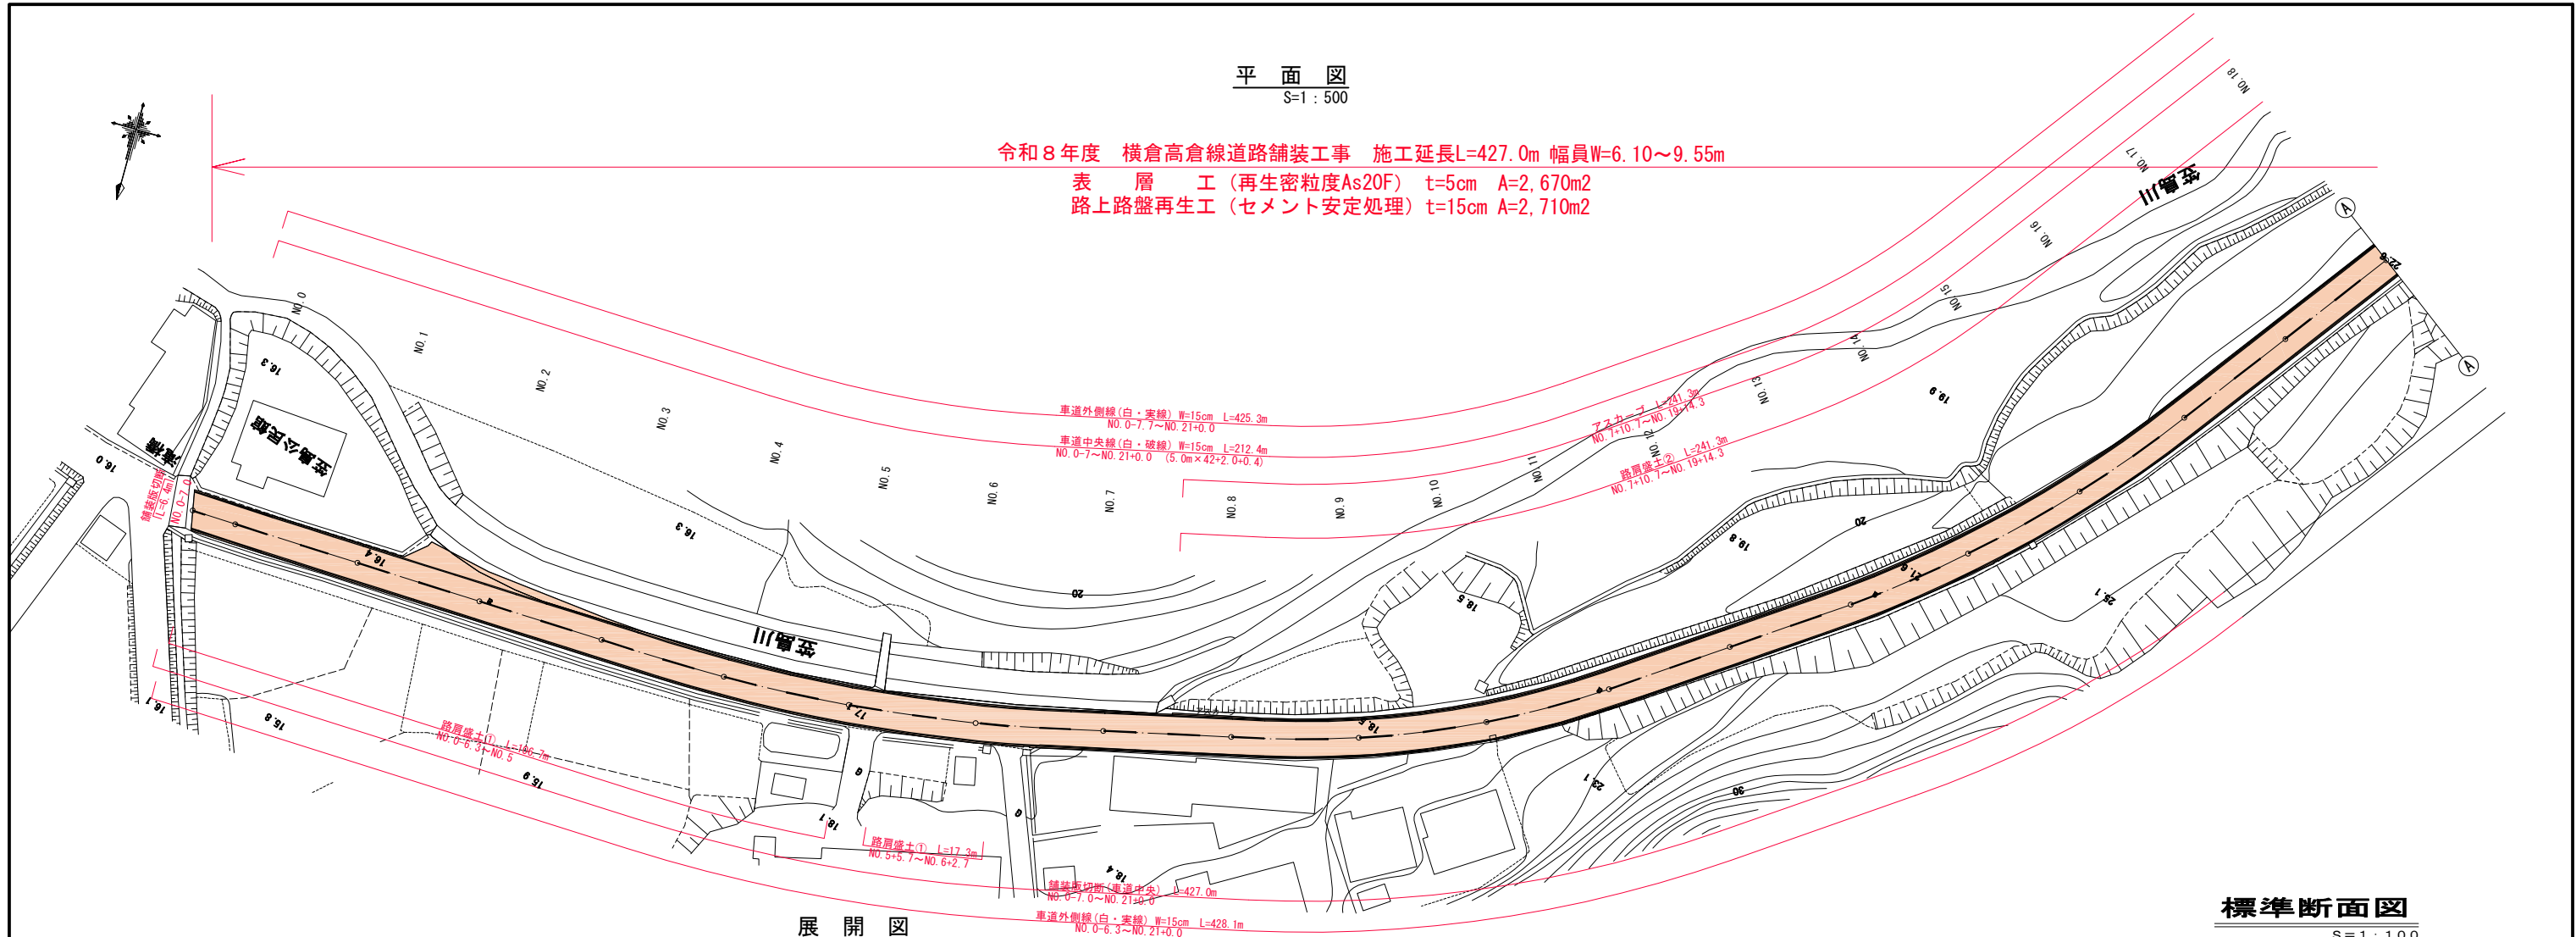


展開図

H=1 : 500
V=1 : 250

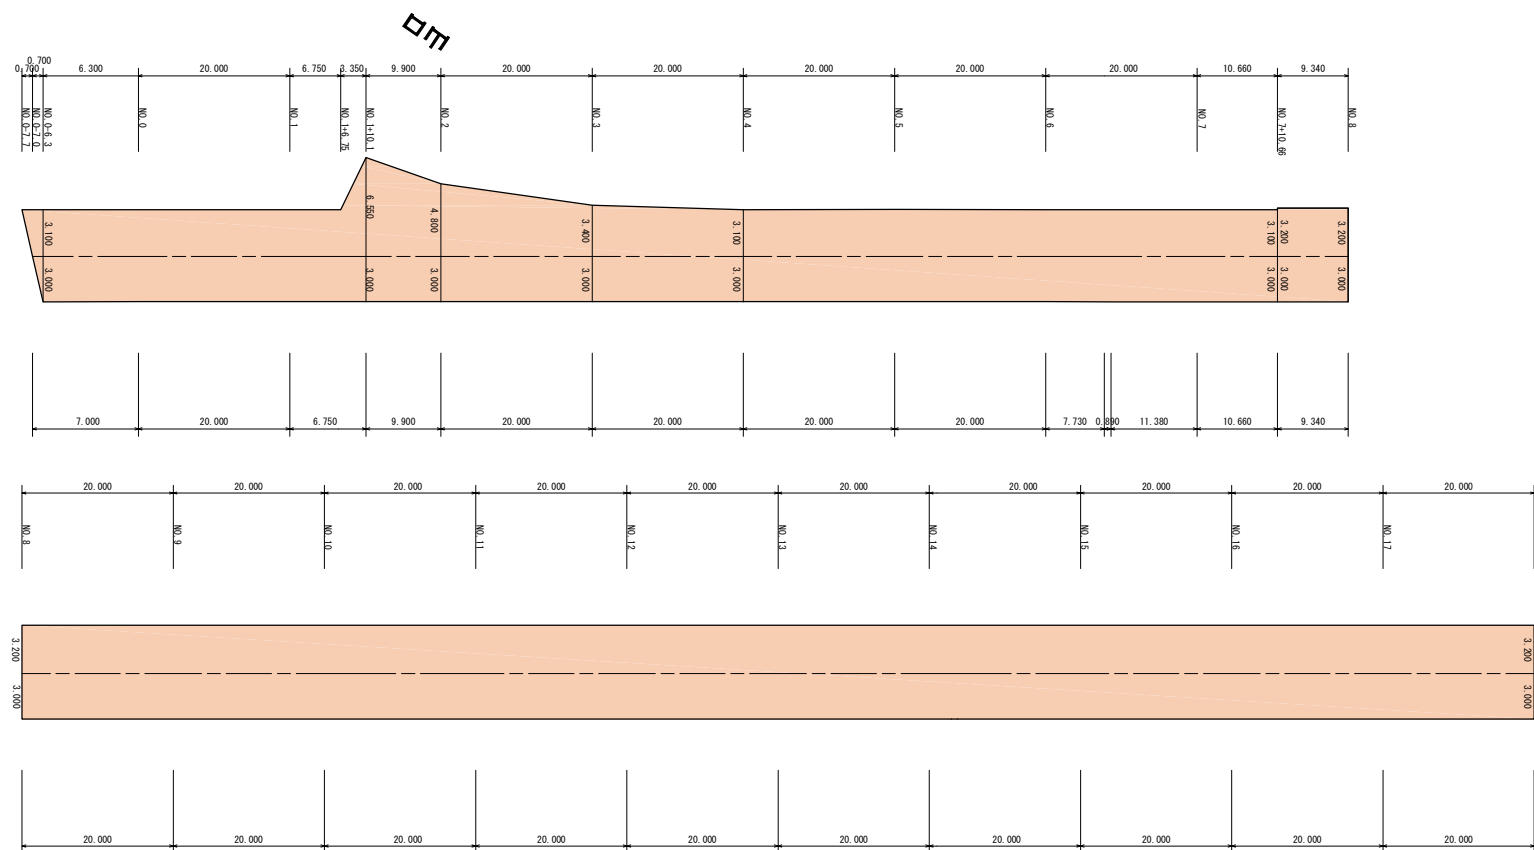


標準断面区
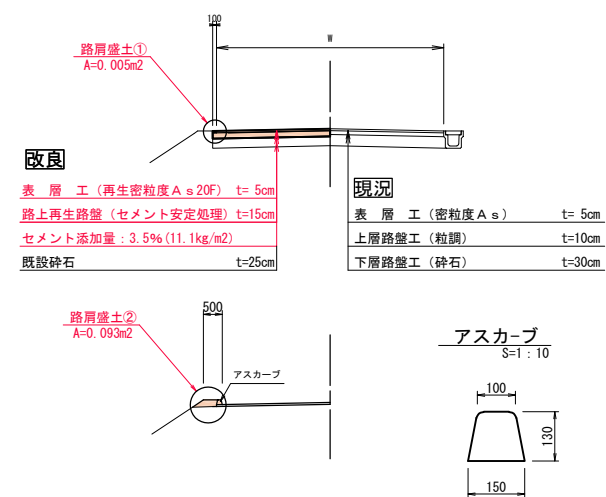
$$S = 1 : 10$$


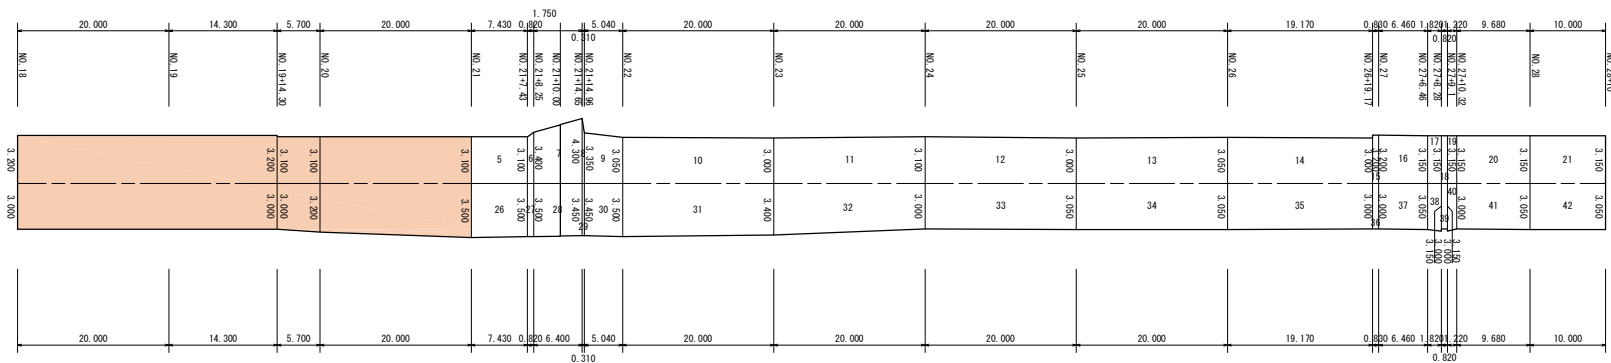
工事番号			
路線名	横倉高倉線		
施工地名	角田市 笠島 字 山口 地内	外	
工事名	令和 8 年度 横倉高倉線道路舗装工事		
図面名	平面図・展開図 (1/2)		
縮尺	S=1/500	位置	—
設計者		設計 年度	
角 田 市		図番	1 / 2

平 面 図
S=1 : 500

令和 8 年度 横倉高倉線道路舗装工事 施工延長L=427.0m 幅員W=6.10~9.55m
表 層 工 (再生密粒度As20F) t=5cm A=2,670m²
路上路盤再生工 (セメント安定処理) t=15cm A=2,710m²

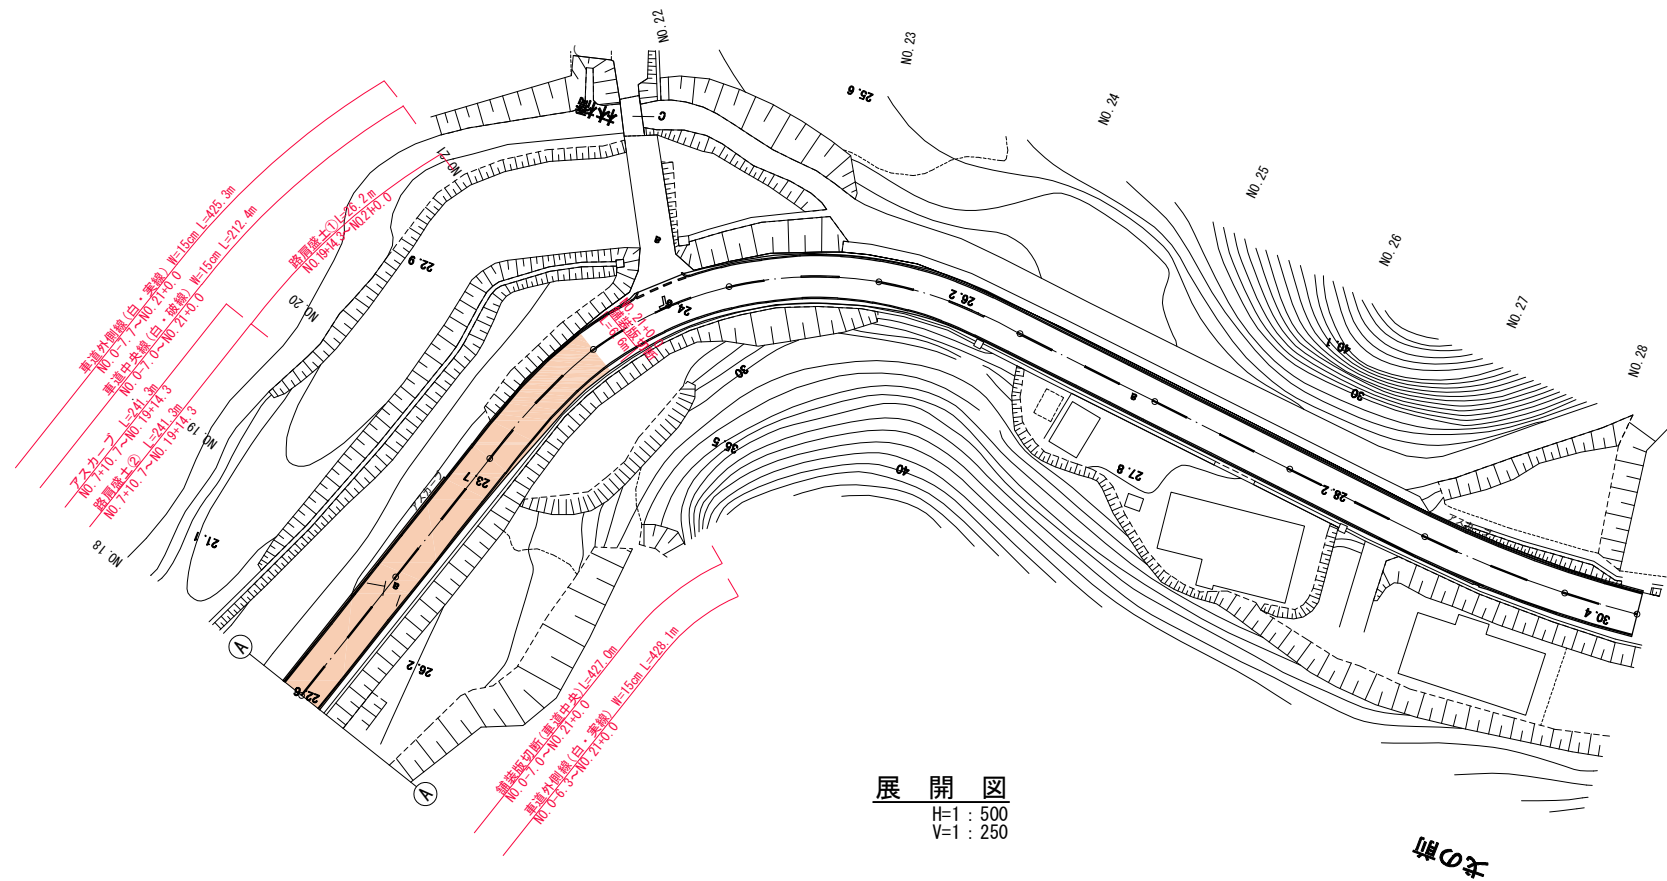

展 開 図
H=1 : 500
V=1 : 250



工事番号			
路線名	横倉高倉線		
施工地名	角田市 笠島 字 山口 地内 外		
工事名	令和 8 年度 横倉高倉線道路舗装工事		
図面名	平面図・展開図 (2/2)		
縮尺	S=1/500	位置	-
設計者		設計年度	
角 田 市	図番	2 / 2	