


平面図
S=1:500

標準断面図

S=1:100


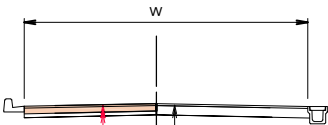


新設

表層工 (再生密粒度As20F) t=5cm
路上再生路盤 (セメント安定処理) t=15cm
セメント添加量: 3.5% (11.1kg/m²)
既設碎石 t=10cm


現況

表層工 (密粒度As) t=5cm
路盤工 (碎石) t=25cm

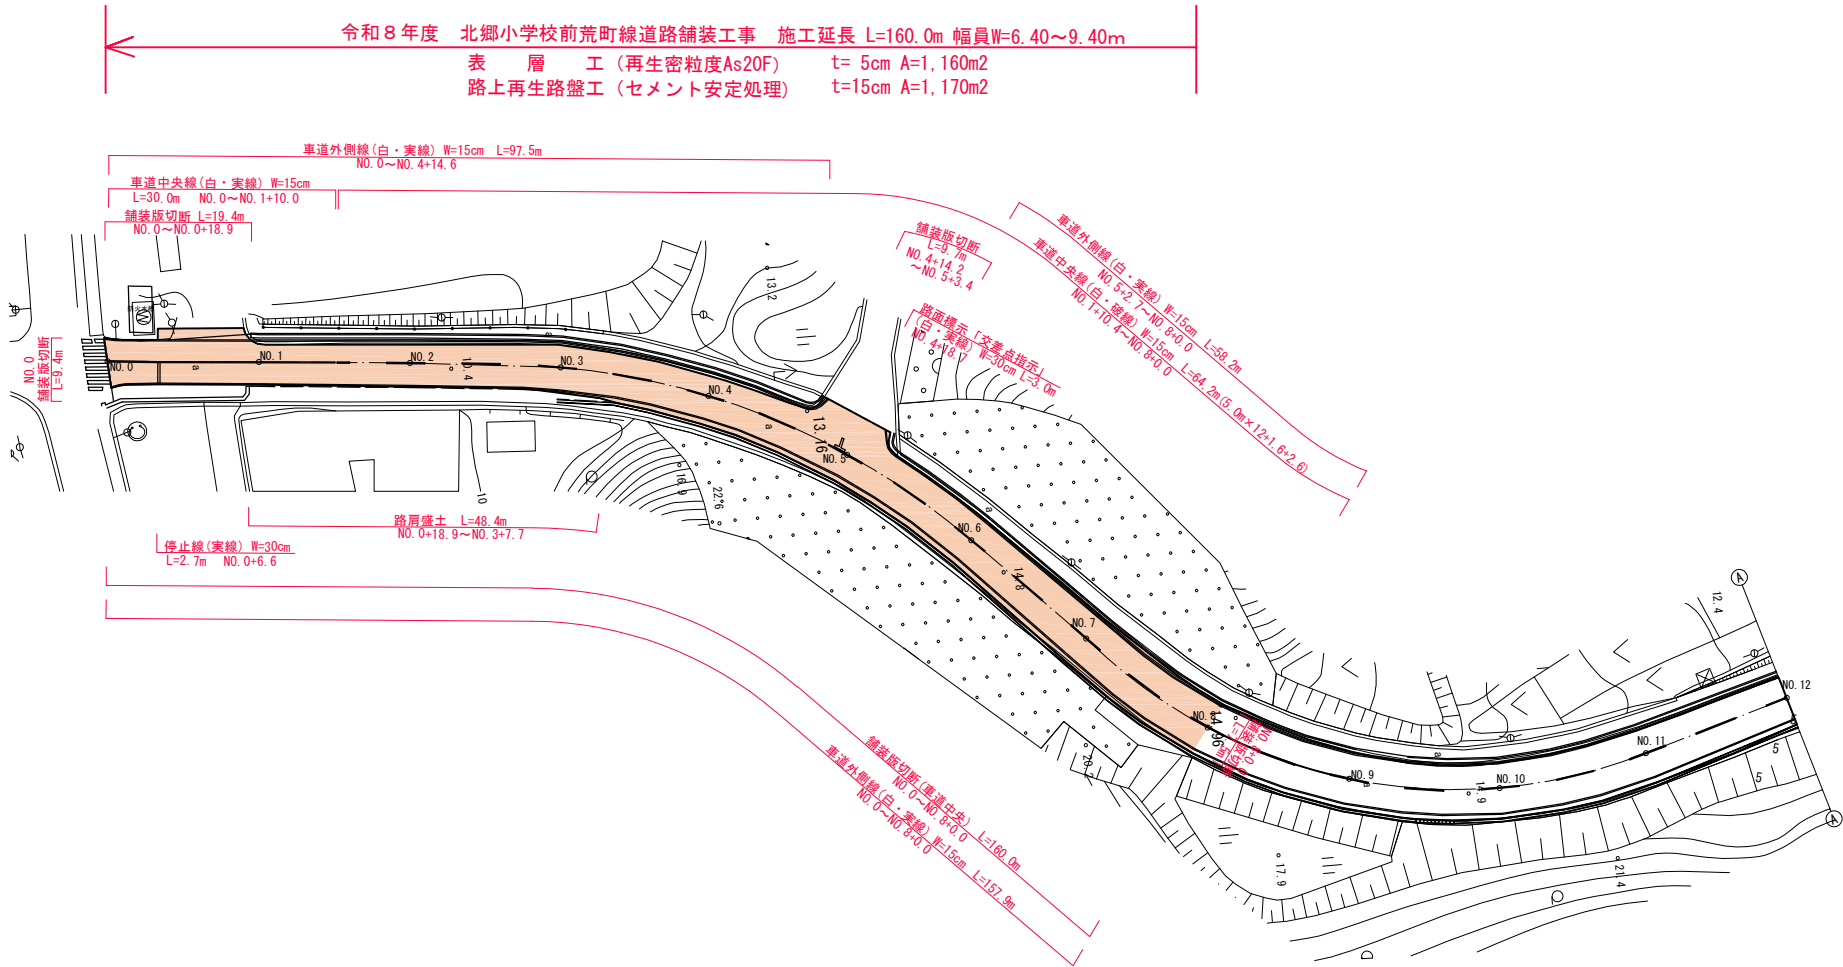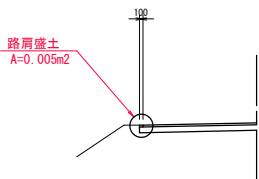

展開図

H=1:500
V=1:250

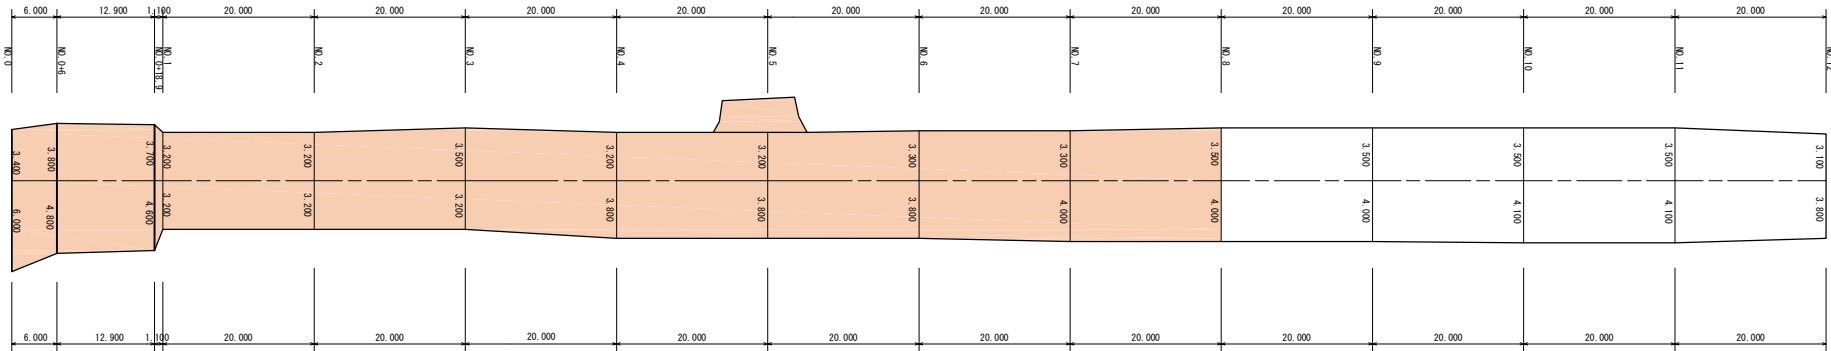

工事番号			
路線名	北郷小学校前荒町線		
施工地名	角田市 岡 字 阿弥陀入 地内外		
工事名	令和8年度 北郷小学校前荒町線 道路舗装工事		
図面名	平面図・展開図 (1/1)		
縮尺	図 示	位置	-
設計者		設計年度	
角 田 市	図番	1 / 1	