



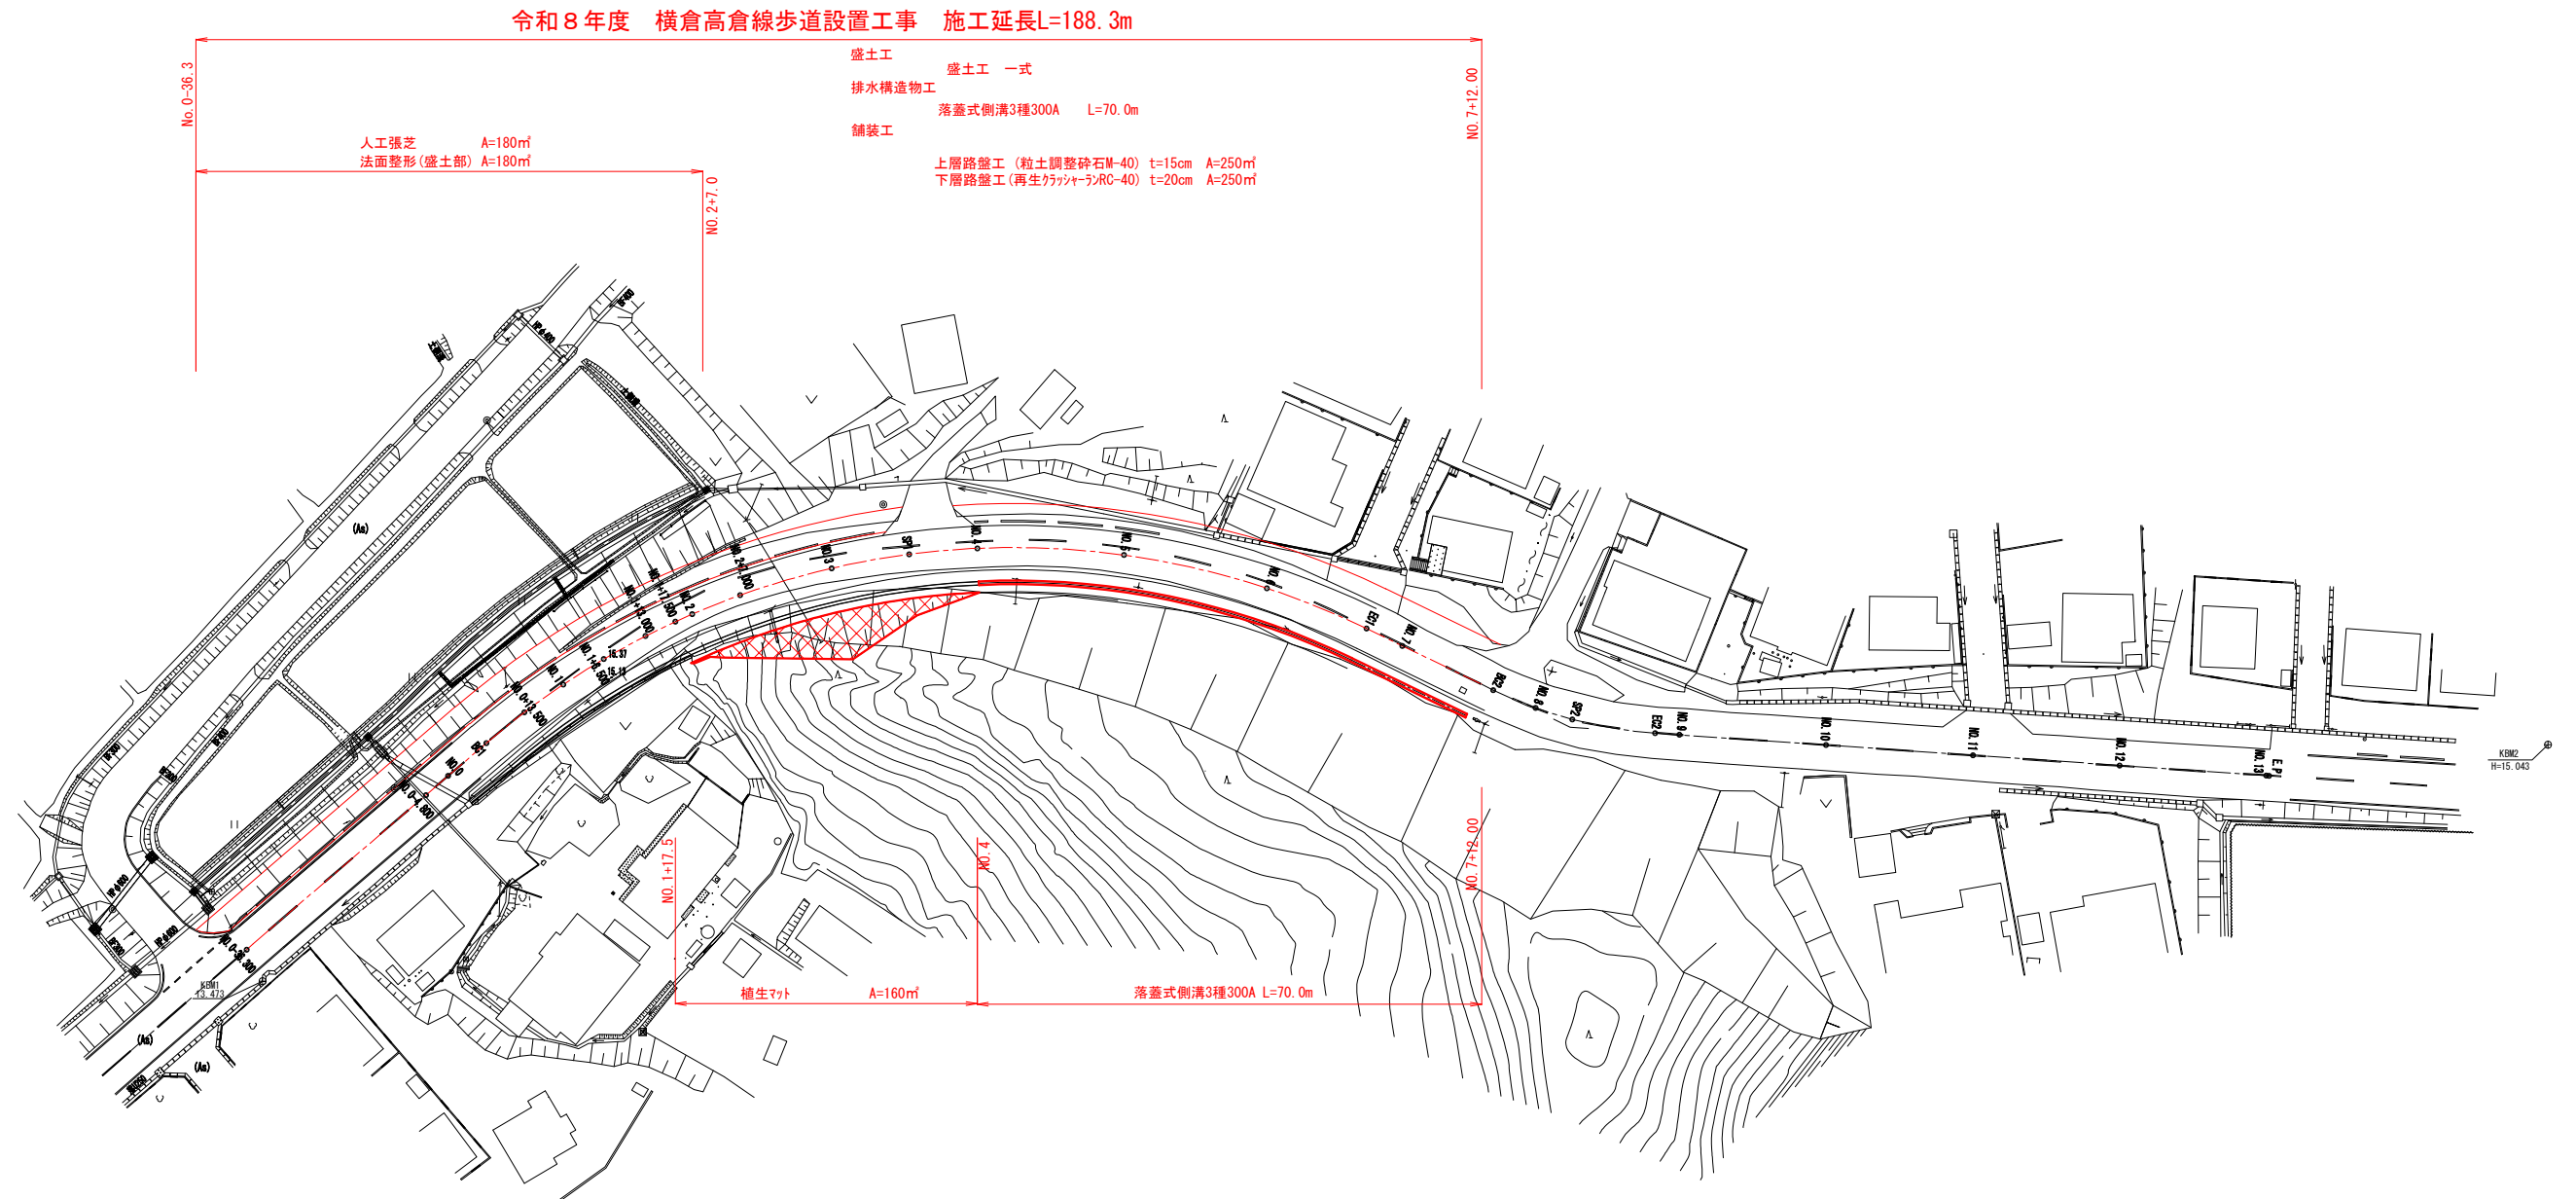


平面図
S=1:500

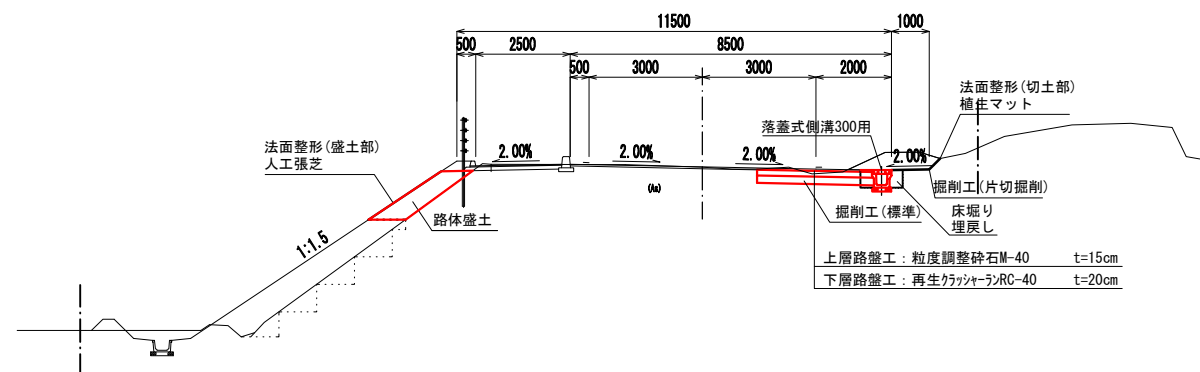



標準断面図
S=1:100



工事番号			
路線名	横倉高倉線		
施工地名	角田市 横倉 字 新田 地内		
工事名	令和8年度 横倉高倉線歩道設置工事		
図面名	平面図・標準断面図		
縮尺		位置	
設計者		設計年度	
角田市	図番		1/8

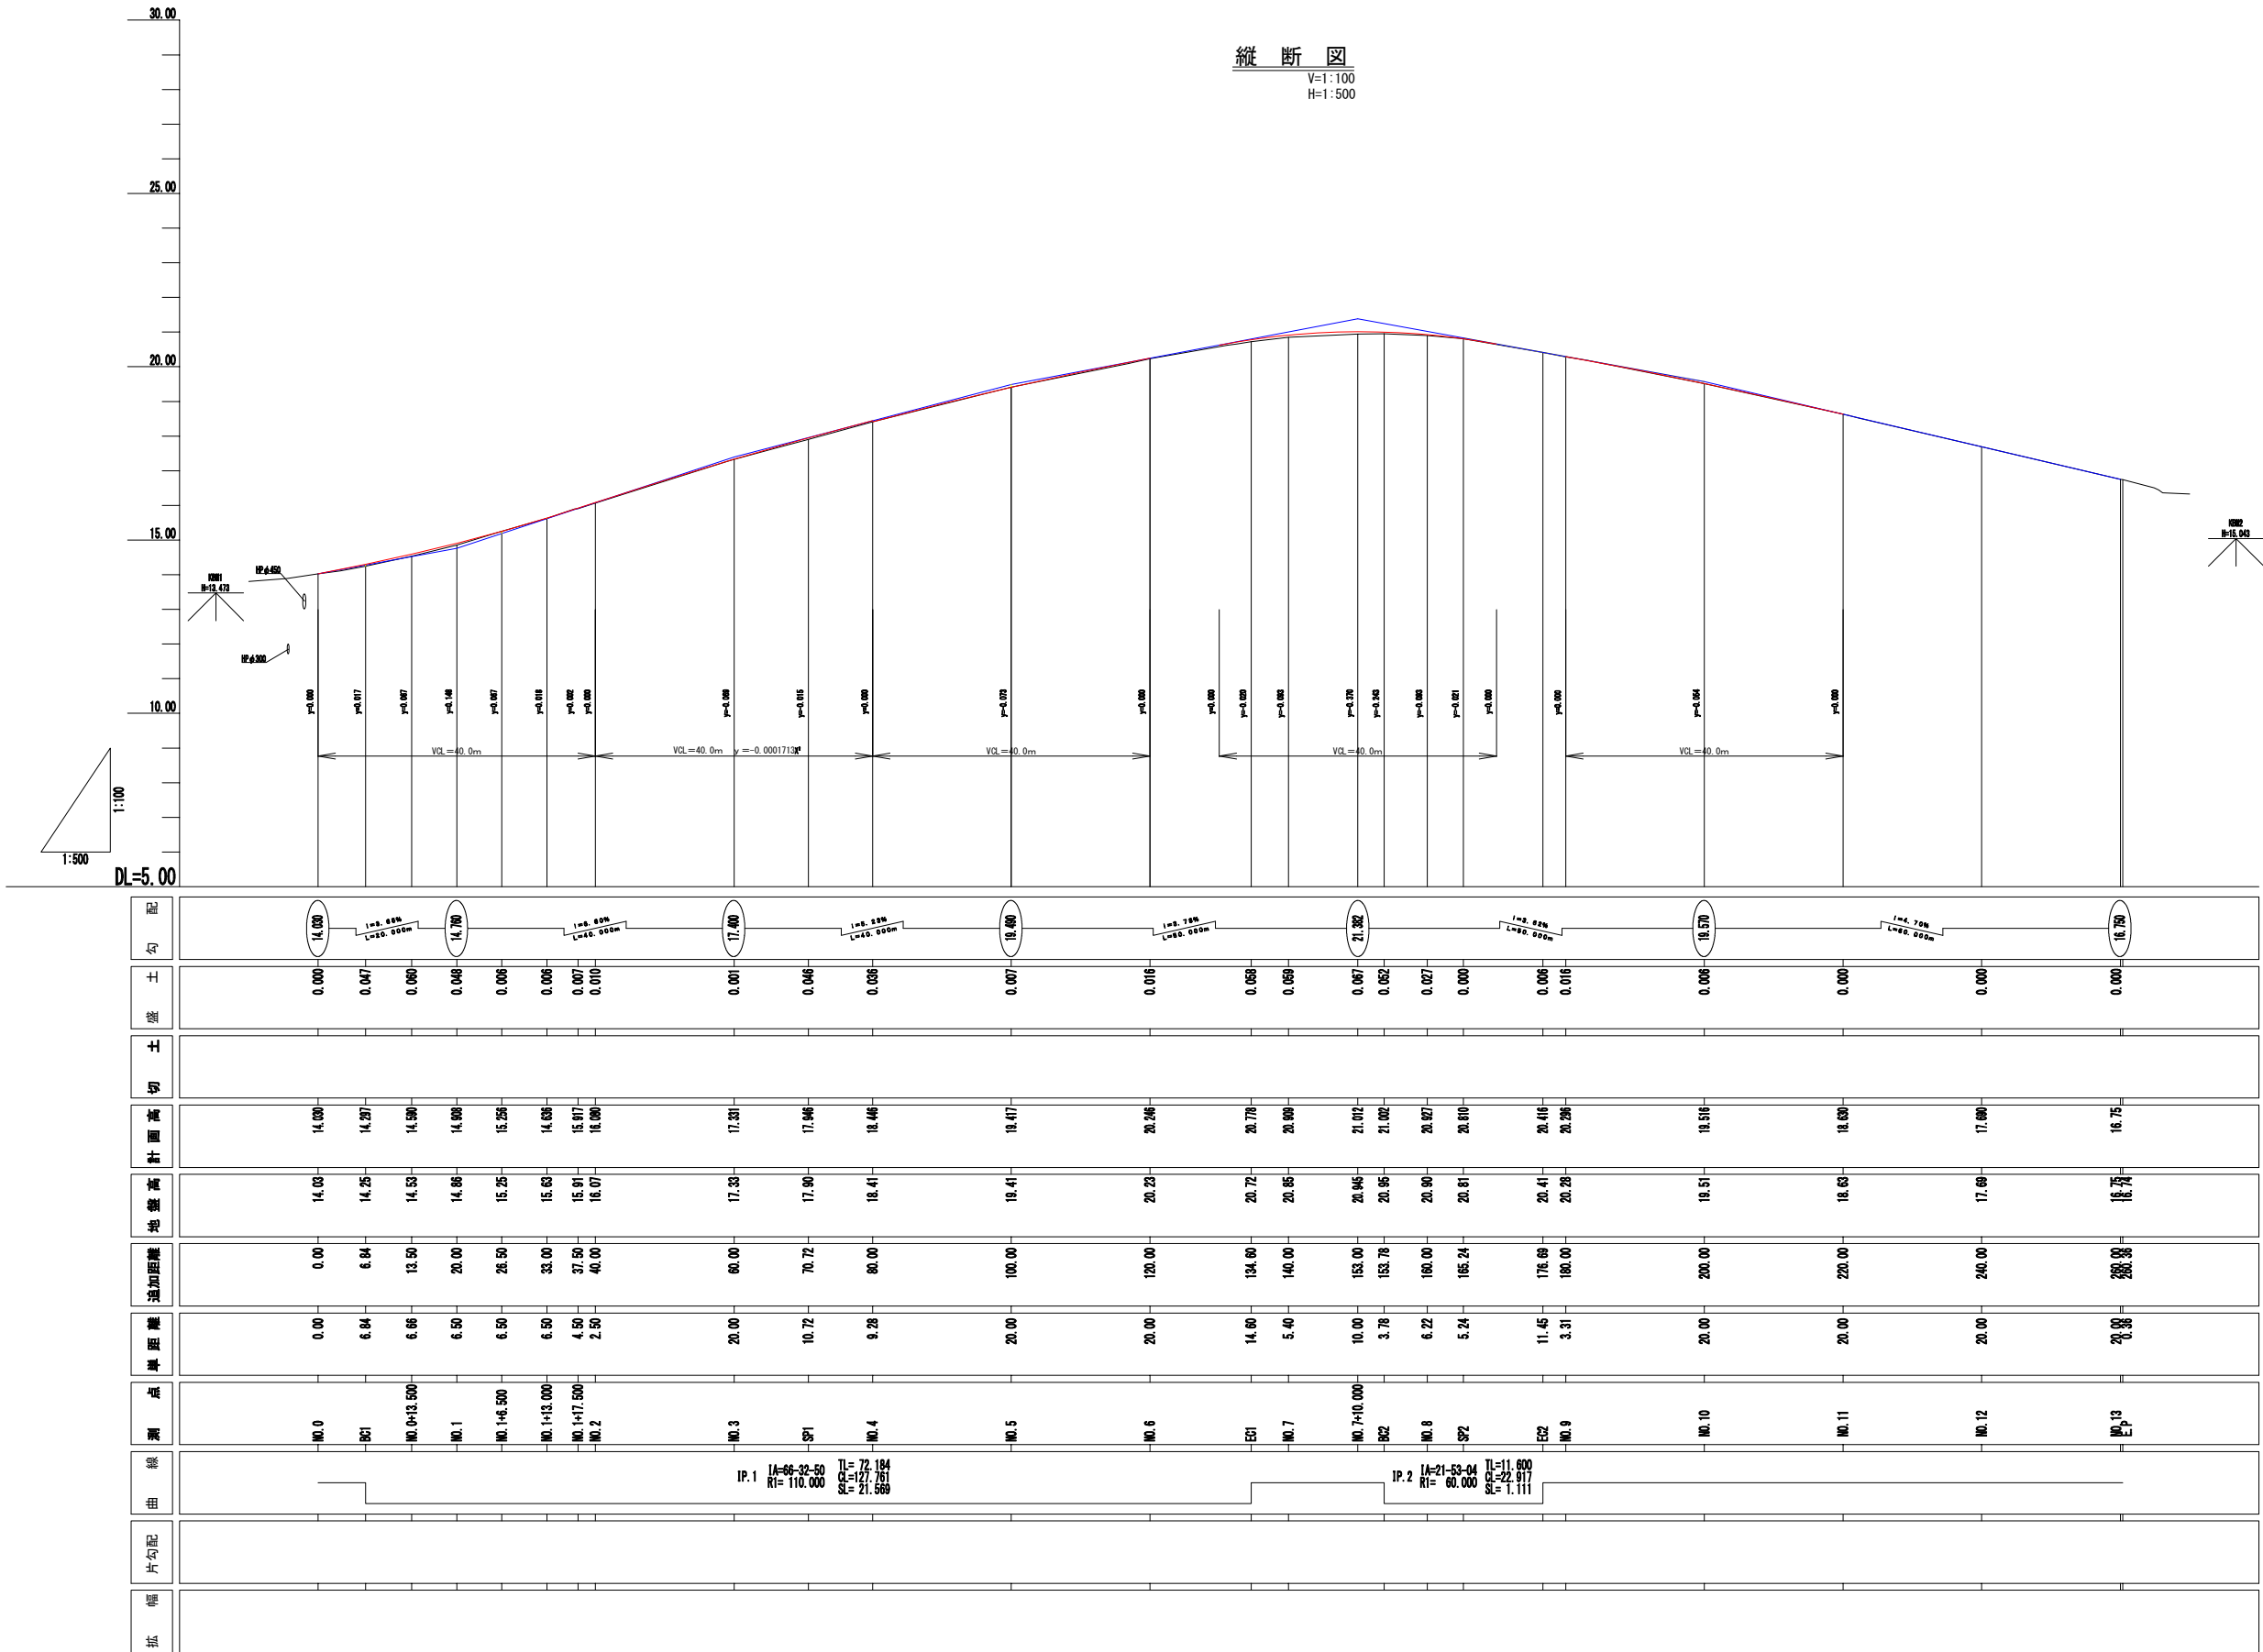


工事番号			
路線名	横倉高倉線		
施工地名	角田市 横倉 字 新田 地内		
工事名	令和8年度 横倉高倉線歩道設置工事		
図面名	縦断図		
縮尺		位置	
設計者		設計年度	
角田市	図番	28	

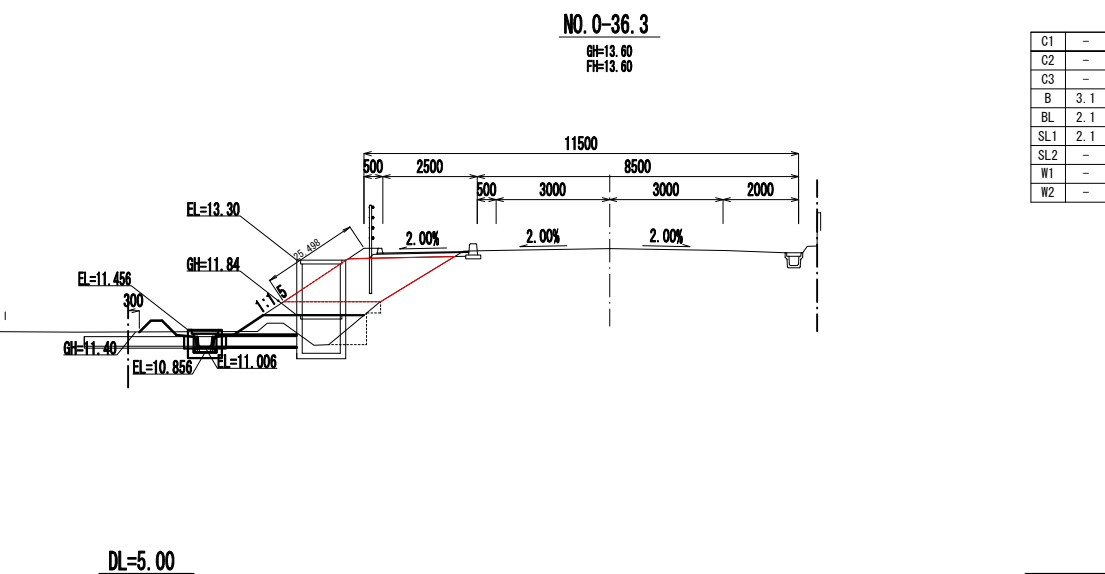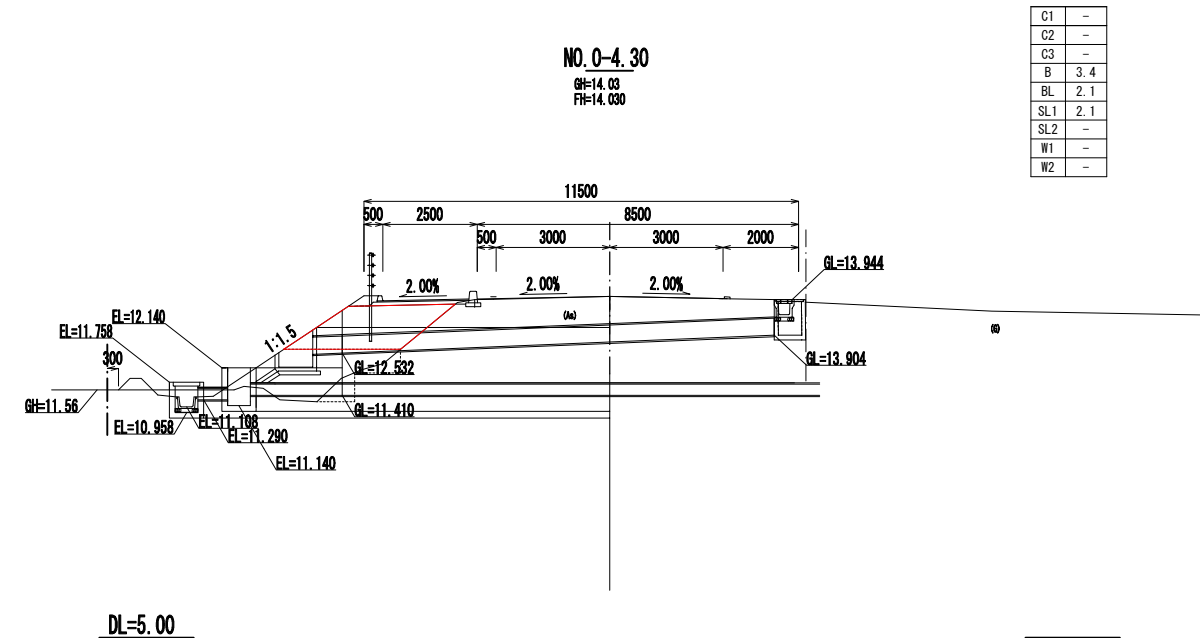


凡 例

C1	機械掘削
C2	機械床掘 (右側)
C3	埋 戻 し (右側)
B	路体外盛土
BL	法面整形 (盛土)
SL1	人工張芝
SL2	植生マット
W1	上層路盤工
W2	下層路盤工

工事番号			
路線名	横倉高倉線		
施工地名	角田市 横倉 字 新田 地内		
工事名	令和8年度 横倉高倉線歩道設置工事		
図面名	横断面 1/4		
縮尺	S=1/100	位置	
設計者		設計 年度	
角田市		図番	3/8

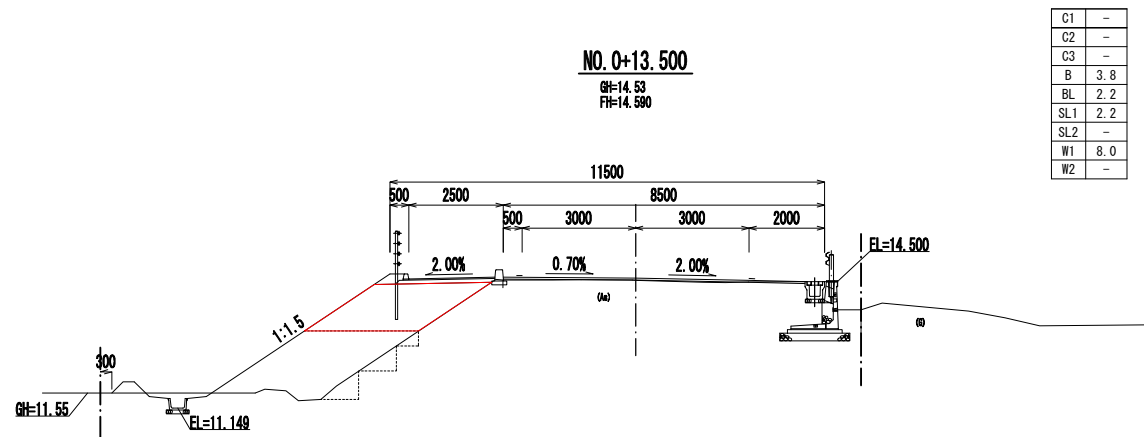


C1	-
C2	-
C3	-
B	3.8
BL	2.2
SL1	2.2
SL2	-
W1	8.0
W2	-

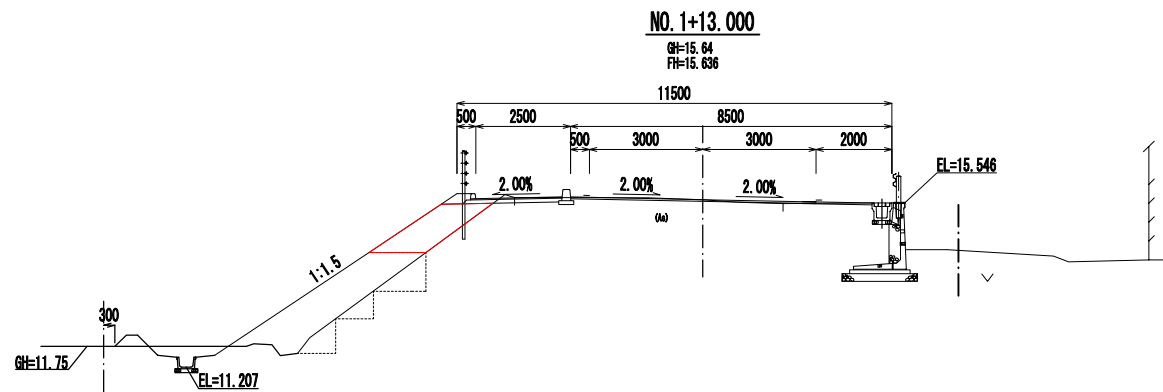


C1	-
C2	-
C3	-
B	1.8
BL	2.3
SL1	2.3
SL2	-
W1	-
W2	-

DL=5.00

DL=5.00

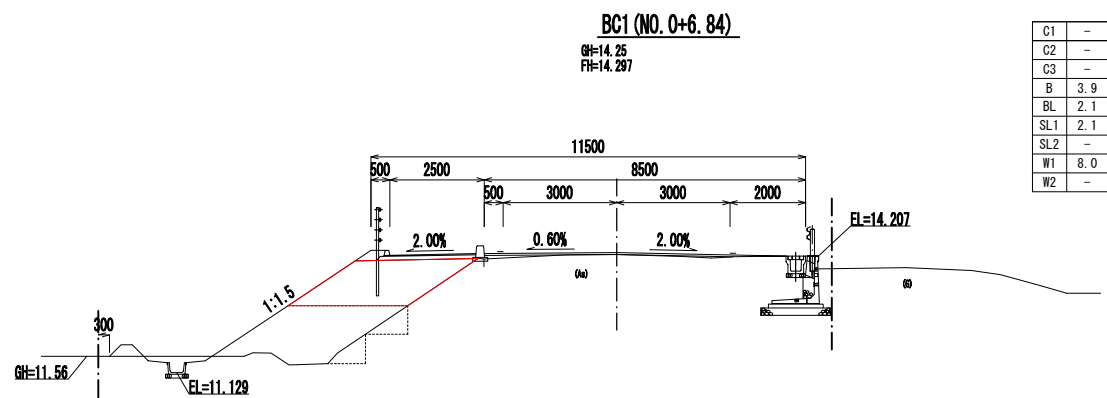


C1	-
C2	-
C3	-
B	3.9
BL	2.1
SL1	2.1
SL2	-
W1	8.0
W2	-

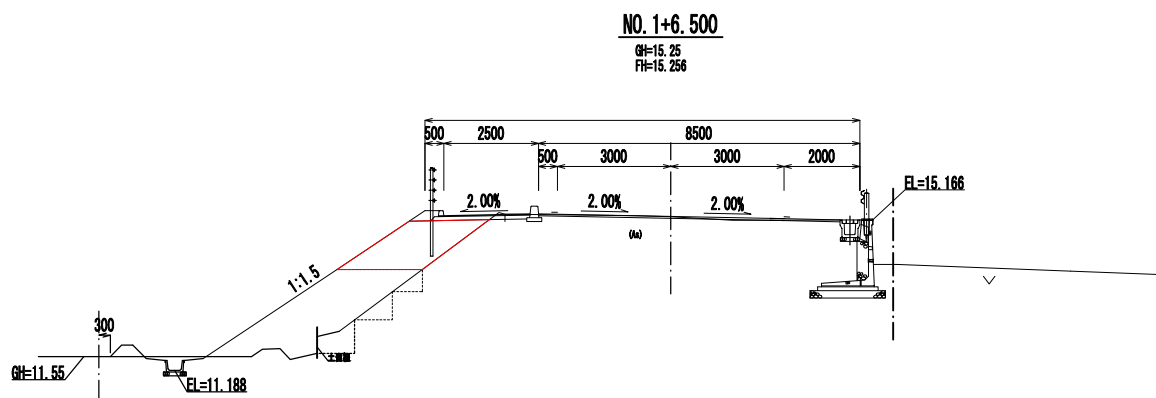


C1	-
C2	-
C3	-
B	2.8
BL	2.3
SL1	2.3
SL2	-
W1	-
W2	-

DL=5.00

DL=5.00

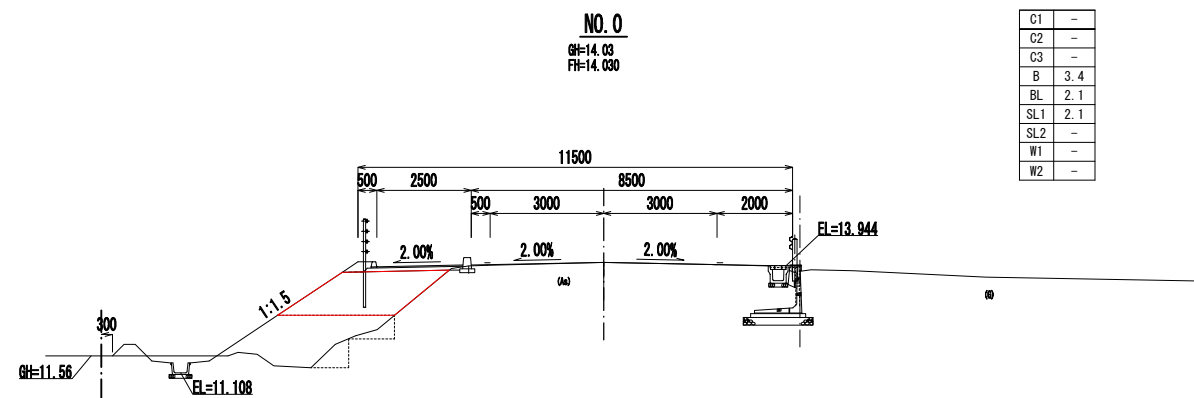

C1	-
C2	-
C3	-
B	3.4
BL	2.1
SL1	2.1
SL2	-
W1	-
W2	-

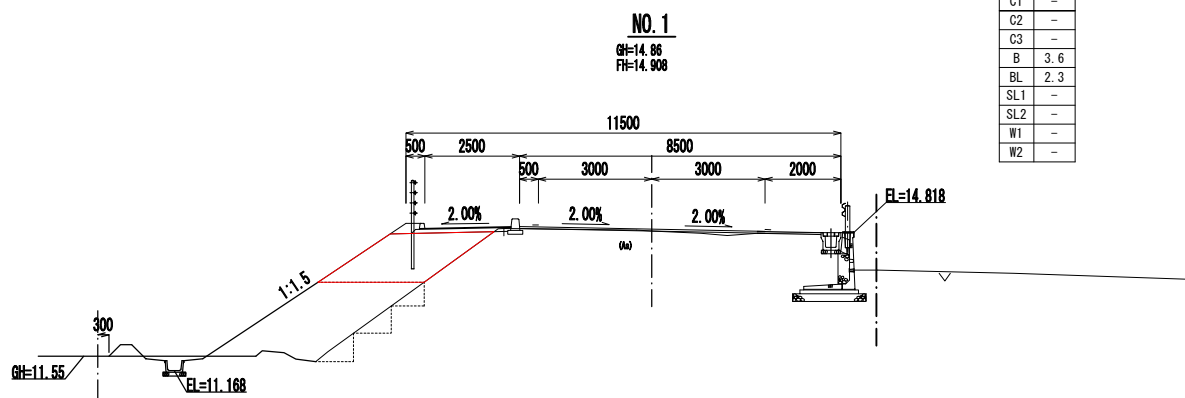

C1	-
C2	-
C3	-
B	3.6
BL	2.3
SL1	-
SL2	-
W1	-
W2	-






凡 例

C1	機械掘削
C2	機械床掘(右側)
C3	埋 戻 し(右側)
B1	路体外盛土
BL	法面整形(盛土)
SL1	人工張芝
SL2	植生マット
W1	上層路盤工
W2	下層路盤工

DL=5.00

DL=5.00

工事番号			
路線名	横倉高倉線		
施工地名	角田市 横倉 字 新田 地内		
工事名	令和8年度 横倉高倉線歩道設置工事		
図面名	横断面 2/4		
縮尺	S=1/100	位置	
設計者		設計年度	
角田市	図番	④/⑧	

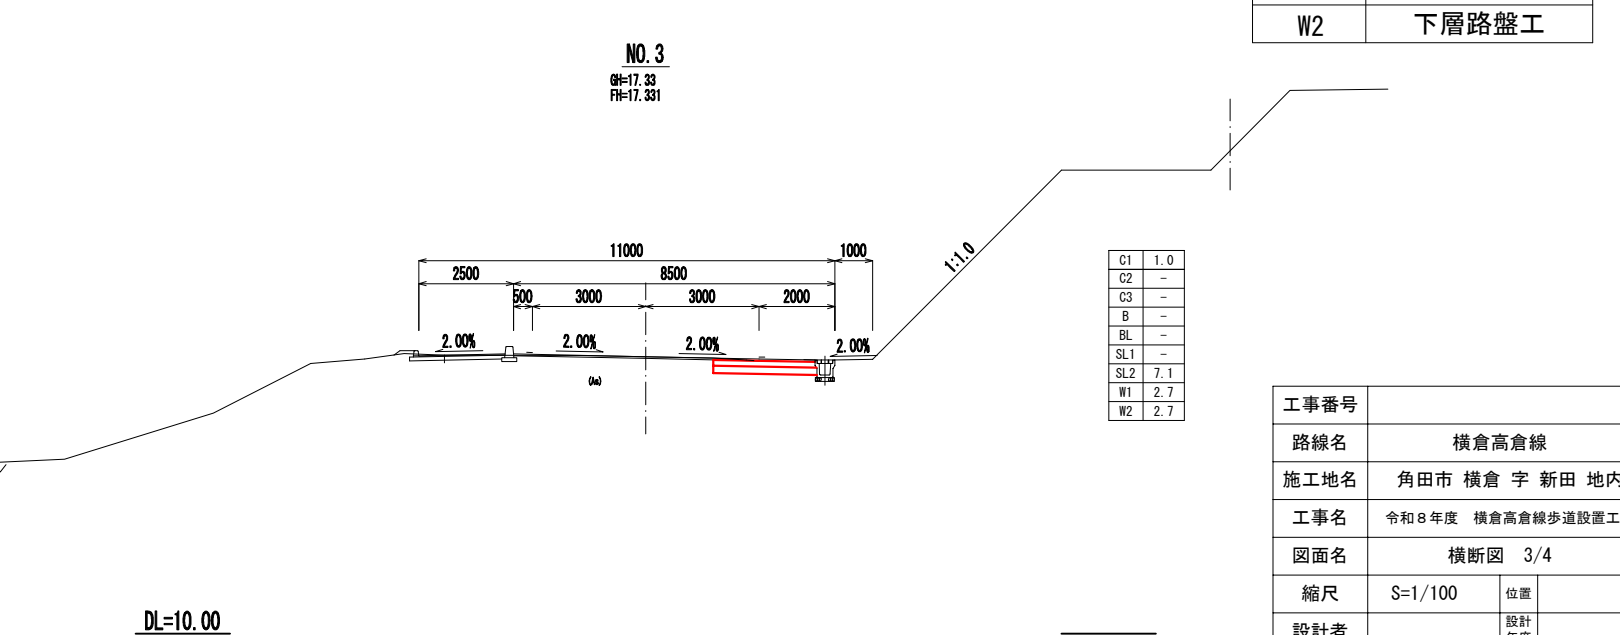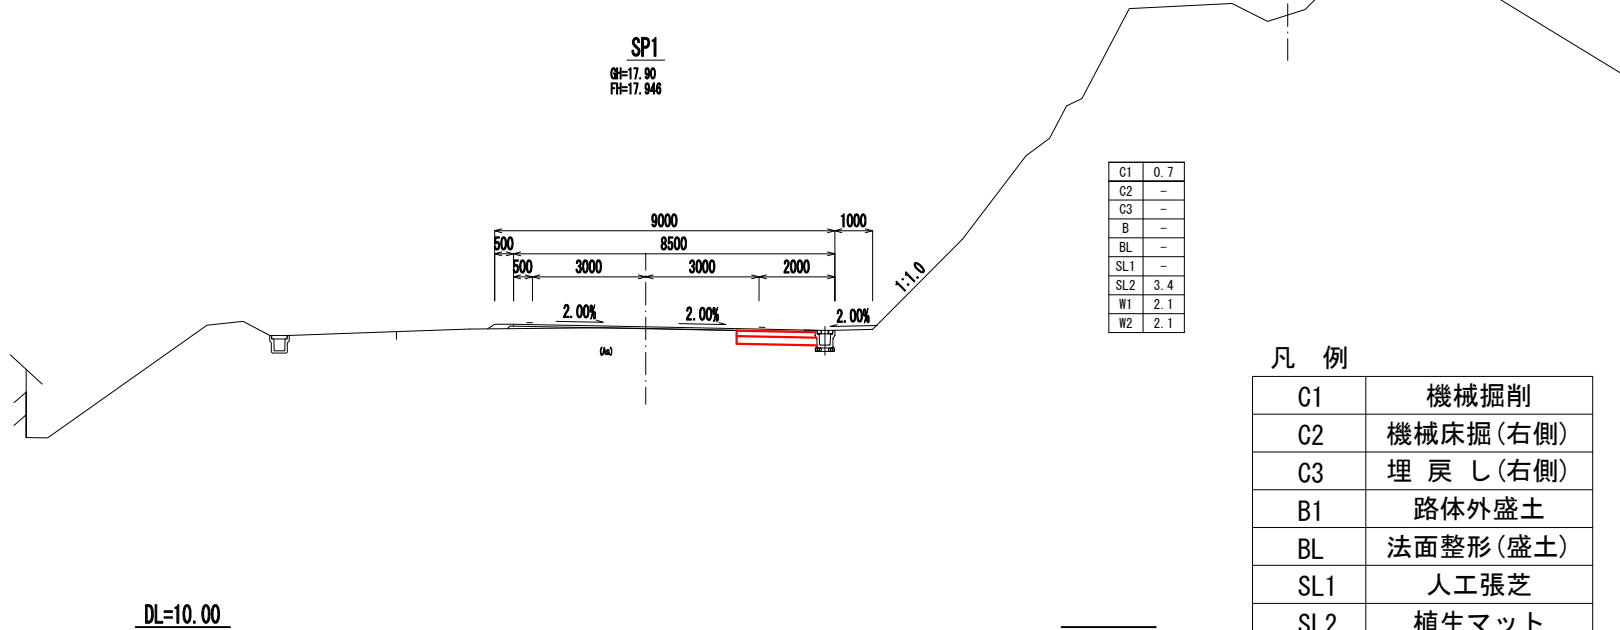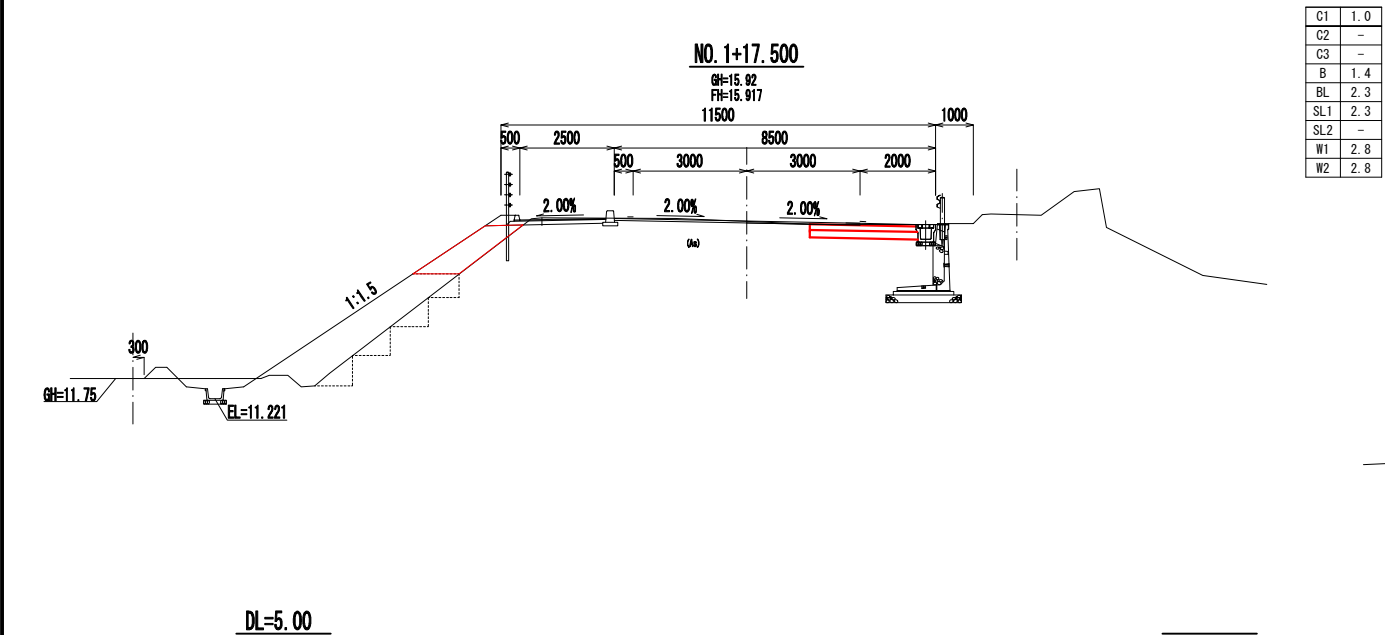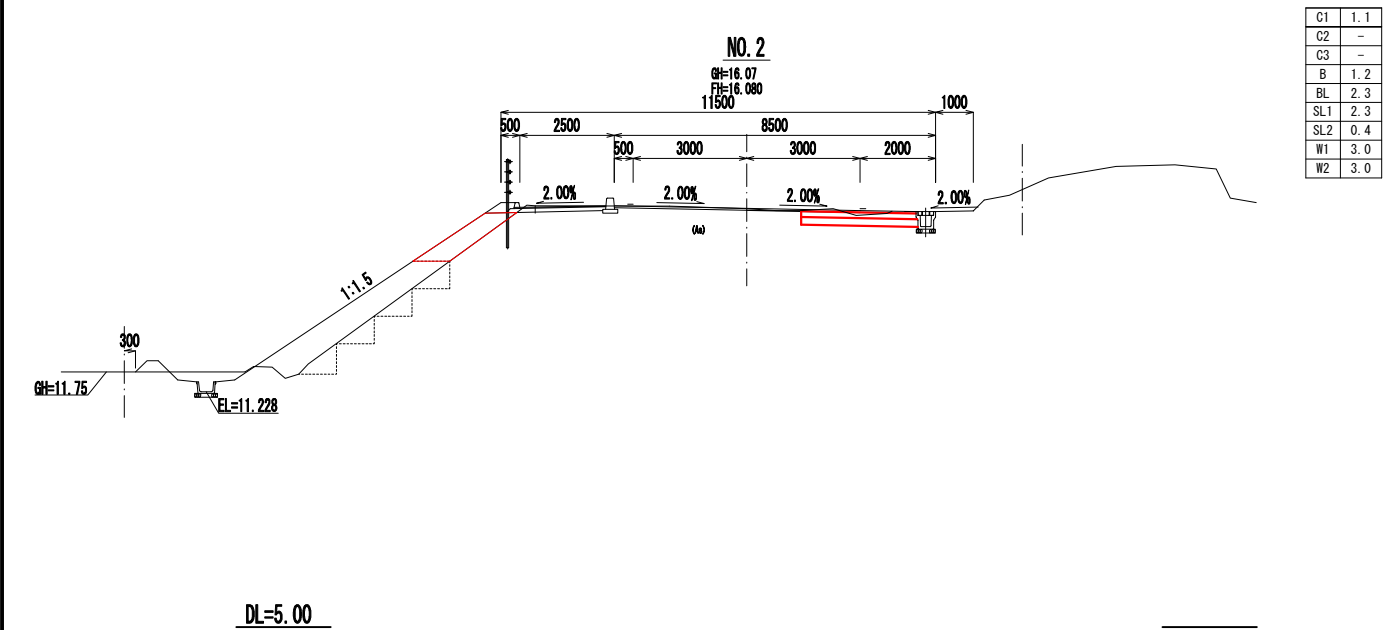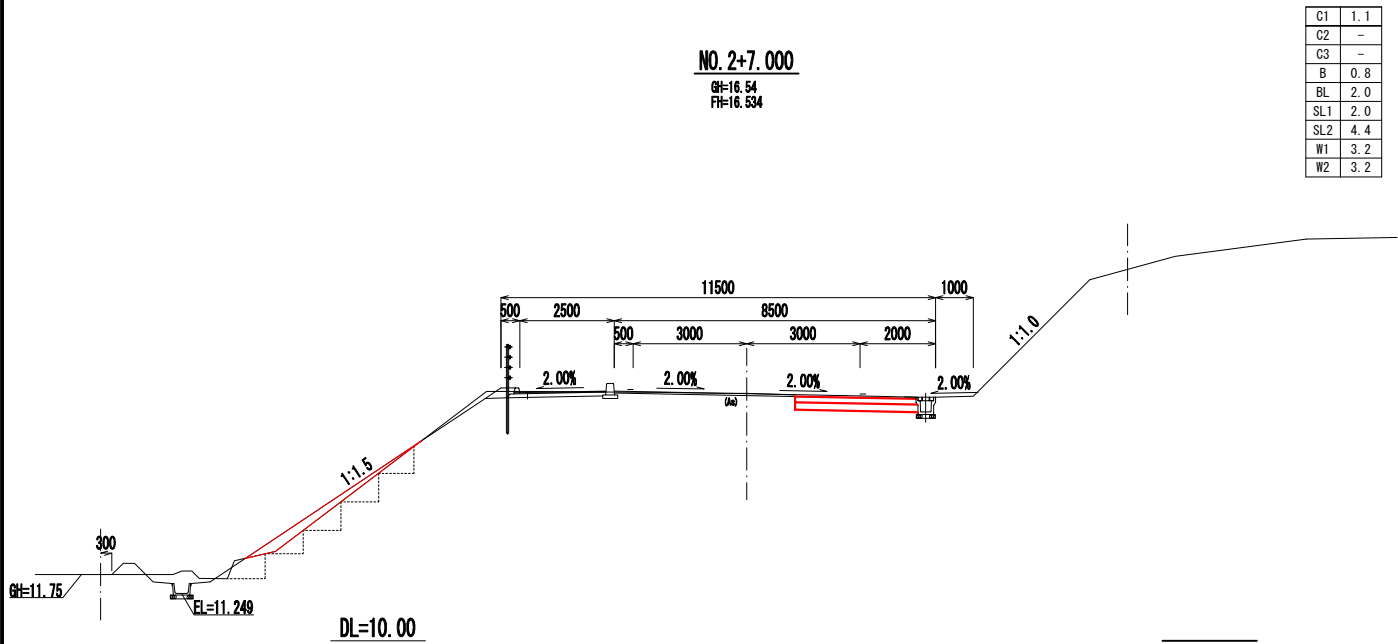


凡 例

C1	機械掘削
C2	機械床掘 (右側)
C3	埋 戻 し (右側)
B1	路体外盛土
BL	法面整形 (盛土)
SL1	人工張芝
SL2	植生マット
W1	上層路盤工
W2	下層路盤工

工事番号			
路線名	横倉高倉線		
施工地名	角田市 横倉 字 新田 地内		
工事名	令和8年度 横倉高倉線歩道設置工事		
図面名	横断面 3/4		
縮尺	S=1/100	位置	
設計者		設計年度	
角田市		図番	5/8

NO. 6

GH=20.23
FH=20.246

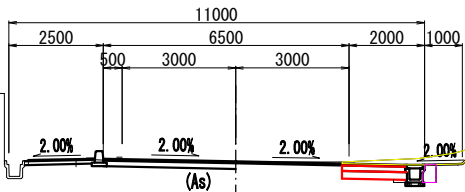


C1	1.2
C2	0.3
C3	0.1
B	-
BL	-
SL1	-
SL2	-
W1	1.7
W2	1.7

DL=15.00

BC2


GH=20.94
FH=21.002

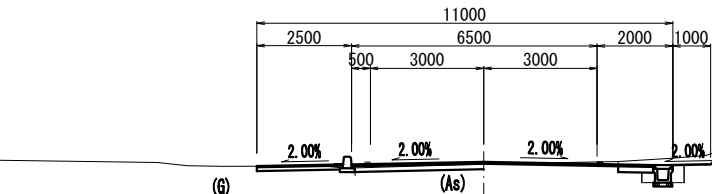

DL=15.00

NO. 5

GH=19.41
FH=19.417

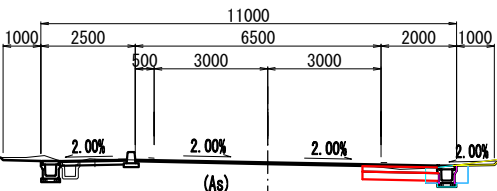


C1	0.8
C2	0.3
C3	0.1
B	-
BL	-
SL1	-
SL2	-
W1	2.0
W2	2.0

DL=15.00

NO. 7

GH=20.85
FH=20.909

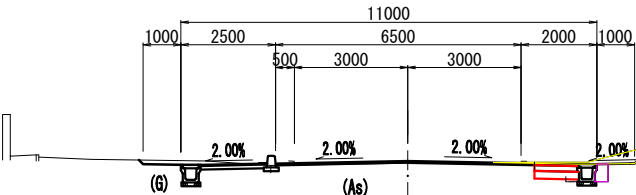


C1	0.8
C2	0.3
C3	0.1
B	-
BL	-
SL1	-
SL2	-
W1	1.1
W2	1.1

DL=15.00

NO. 4

GH=18.41
FH=18.446

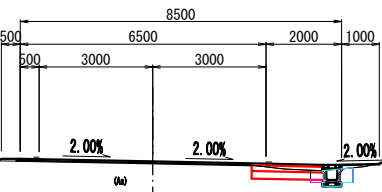


C1	0.5
C2	0.3
C3	0.1
B	-
BL	-
SL1	-
SL2	-
W1	1.9
W2	1.9

DL=15.00

EC1

GH=20.72
FH=20.778

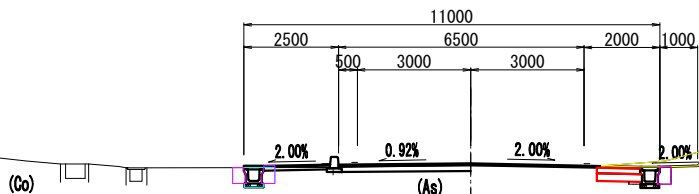

C1	0.8
C2	0.3
C3	0.1
B	-
BL	-
SL1	-
SL2	-
W1	1.1
W2	1.1

DL=15.00

凡 例


C1	機械掘削
C2	機械床掘 (右側)
C3	埋 戻 し (右側)
B1	路体外盛土
BL	法面整形 (盛土)
SL1	人工張芝
SL2	植生マット
W1	上層路盤工
W2	下層路盤工

工事番号			
路線名	横倉高倉線		
施工地名	角田市 横倉 字 新田 地内		
工事名	令和8年度 横倉高倉線歩道設置工事		
図面名	横断面 4/4		
縮尺	S=1/100	位置	
設計者		設計年度	
角田市	図番	5/8	

排水工構造詳細図

落蓋式側溝 3種300A


S=1:10

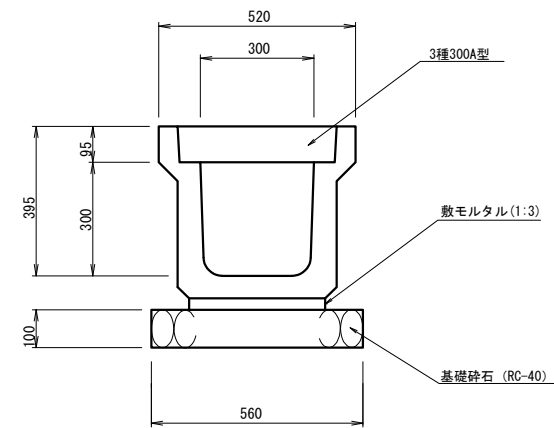

工事番号			
路線名	横倉高倉線		
施工地名	角田市 横倉 字 新田 地内		
工事名	令和8年度横倉高倉線歩道設置工事		
図面名	排水工構造詳細図		
縮尺	図 示	位置	
設計者		設計 年度	
角田市		図番	7 8


植生マット詳細図

平面図

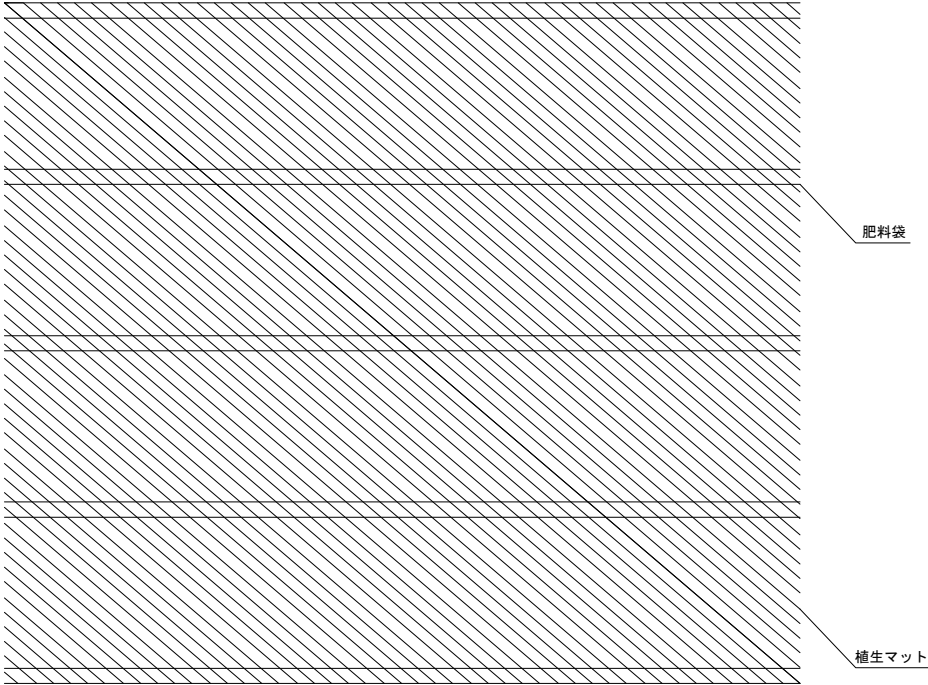

肥料袋設置間隔40~50cm

断面図

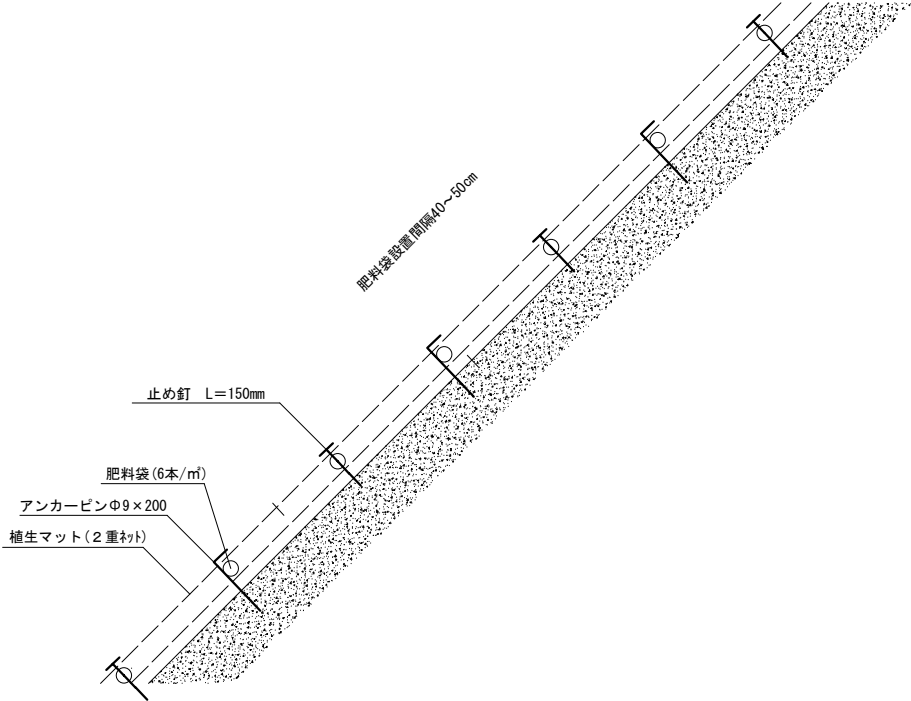

工事番号			
路線名	横倉高倉線		
施工地名	角田市 横倉 字 新田 地内		
工事名	令和8年度 横倉高倉線歩道設置工事		
図面名	植生マット詳細図		
縮尺	S=1:10	位置	
設計者		設計年度	
角田市		図番	⑧/⑧