

計 画 平 面 図

S=1: 500



IPNO	IP. 1		Y	2. 230	2. 230
KNO	1-1	1-2	Lo	20. 109	
IA	30-28-50		CL	96. 927	
R	110. 000	110. 000	To	49. 306	49. 306
L	38. 409	38. 409	S	38. 357	38. 357
ΔR	0. 558	0. 558	W	30. 121	
XM	19. 185	19. 185	A	65. 000	65. 000
X	38. 292	38. 292			

視線誘導標 ガードレール添架用 (再設置) N=4個
NO. 0+6. 50~NO. 1

視線誘導標 ガードレール添架用 N=5個 (再設置4個+新設1個)
NO. 1+5. 83~NO. 5+6. 54

路側用ガードレール (Gr-C-4E) (再設置) L=12. 0m
NO. 0+6. 50~NO. 1


路側用ガードレール (Gr-C-4E) (再設置) L=80. 0m
NO. 1+5. 83~NO. 5+6. 54

視線誘導標 標準型 土中用 φ40m N=7本 (再設置6本+新設1本)
NO. 6+10. 52~NO. 20+7. 30

標識再設置 N=1基
NO. 11+4. 80

区画線 L=613. 5m 白実線B=15cm
NO. 0+6. 50~NO. 31

区画線 L=306. 8m 白破線B=15cm
NO. 0+6. 50~NO. 31

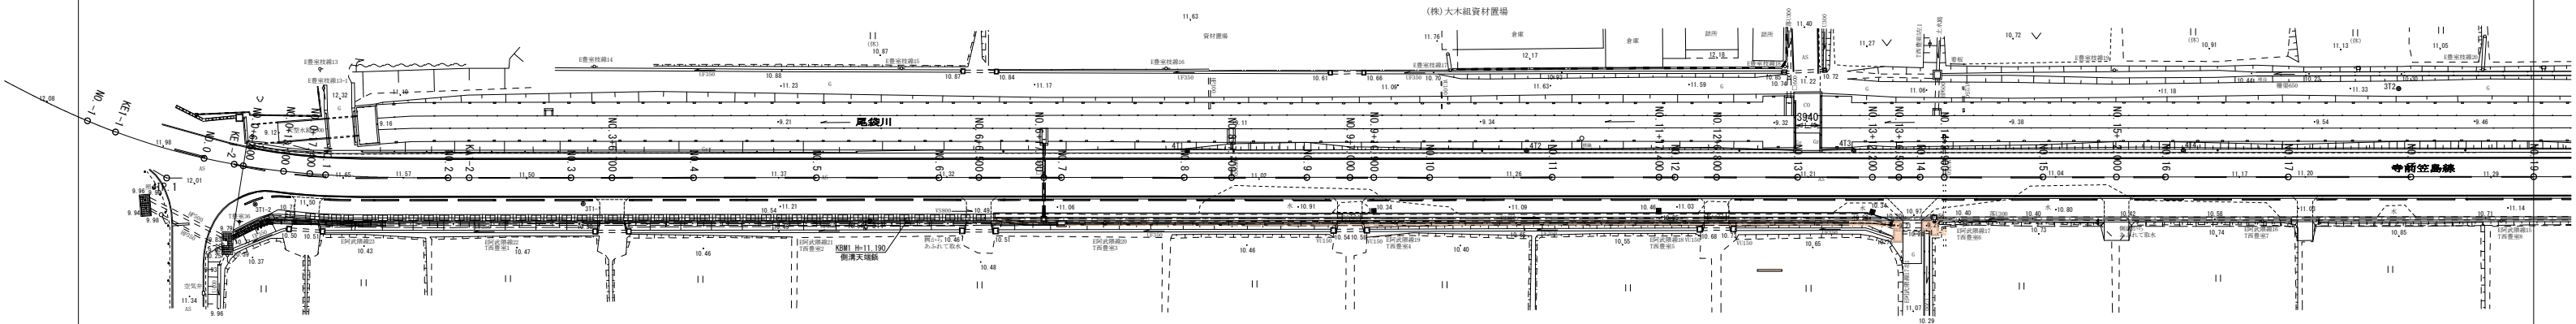

区画線 L=543. 40m 白実線B=15cm
NO. 0+6. 50~NO. 21+2. 38

HB-F-C種両面R (再設置) L=8. 0m
NO. 0+7. 74~NO. 0+14. 65

HB-F-C種両面R (再設置) L=34. 2m
NO. 1~NO. 3+3. 55

HB-F-C種両面R (再設置) L=40. 8m
NO. 3+9. 54~NO. 6+3. 55

HB-F-C種両面R (再設置) L=41. 1m
NO. 6+9. 96~NO. 9+3. 66

HB-F-C種両面R (再設置) L=40. 5m
NO. 9+10. 26~NO. 12+3. 36

HB-F-C種両面R (再設置) L=18. 6m
NO. 12+9. 86~NO. 13+13. 86

HB-F-C種両面R (再設置) L=19. 7m
NO. 14+3. 67~NO. 15+8. 77

HB-F-C種両面R (再設置) L=18. 0m
NO. 15+15. 11~NO. 16+18. 51

HB-F-C種両面R (再設置) L=40. 8m
NO. 17+4. 88~NO. 19+18. 38

視線誘導標 標準型 構造物用 φ40m N=17本 (再設置16本+新設1本)
NO. 1+0. 86~NO. 30+8. 47

US2-B300-H300 L=132. 16m i=0. 175% (NO. 0+6. 50~KA1-2) 、 i=0. 233% (KA1-2~NO. 6+16. 80)
NO. 0+6. 50~NO. 6+16. 80

US2-B300-H300 L=144. 60m i=0. 205%
NO. 6+17. 40~NO. 14+2. 01

US2-B300-H300 (再設置) L=246. 85m i=0. 205%
NO. 14+2. 61~NO. 26+9. 46

橋断面渠工 (ホックシット管-HB300-H300) (再設置) L=12. 0m i=0. 668%
NO. 6+17. 10

第3号集水樹B600-L600-H1100
NO. 14+2. 31

硬質塩化ビニル管VUφ300 L=0. 37m
NO. 14+2. 31

簡易ゲート N=1基
NO. 14+2. 31

第5号集水樹 (既設) かさ上げ
NO. 14+1. 60

第4号集水樹 (既設) かさ上げ
NO. 13+16. 50

農業用水路
可とう性E-L管φ500 L=1. 20m
NO. 13+14. 59~NO. 13+15. 19

農業用水路 通心鉄筋コンクリート管HPφ500 L=132. 79m
NO. 7+1. 80~NO. 13+14. 59

農業用水路
可とう性E-L管φ500 L=1. 20m
NO. 7+0. 60~NO. 7+1. 80

農業用水路
可とう性E-L管φ500 L=1. 20m
NO. 6+18. 20~NO. 6+19. 40

農業用水路 通心鉄筋コンクリート管HPφ500 L=132. 92m
NO. 0+7. 40~NO. 6+18. 20

第1号集水樹 (既設)
NO. 0+5. 88

農業用水路
可とう性E-L管φ500 L=1. 20m
NO. 0+6. 50~NO. 0+7. 40

1号乗入工 W=4. 0m
NO. 0+17. 40

2号乗入工 W=4. 0m
NO. 3+6. 70

3号乗入工 W=4. 0m
NO. 6+6. 50

4号乗入工 W=4. 0m
NO. 9+7. 00

5号乗入工 W=4. 0m
NO. 12+6. 80

6号乗入工 W=3. 0m
NO. 13+18. 70

7号乗入工 W=4. 0m
NO. 15+12. 00

8号乗入工 W=2. 5m
NO. 17+2. 75

線形誘導標 (再設置) N=4基
NO. 0+10. 80

カーブミラー移設 N=1基
NO. 0+13. 100

農業用水接続管 φ500 L=10. 0m
高密度ポリエチレン管ダブル
NO. 6+9. 20~NO. 6+19. 20

U字フリューム Uφ350 (再設置) L=4. 00m
NO. 6+18. 00~NO. 7+2. 00

暗渠管 φ300 L=4. 00m
高密度ポリエチレン管ダブル
NO. 9+5. 0~NO. 9+9. 0


暗渠管 φ300 L=4. 00m
高密度ポリエチレン管ダブル
NO. 12+4. 8~NO. 12+8. 8

1号水口工
NO. 15+9. 00

2号水口工
NO. 17+0. 50

3号水口工
NO. 17+5. 00

工事番号			
路 線 名	寺 前 笠 島 線		
施工地名	角田市豊室字豊泉地内外		
工 事 名	令和8年度 寺前笠島線道路改良工事		
図 名	計 画 平 面 図		
縮 尺	S=1: 500	位置	
設 計 者		設計年度	
角 田 市	図番	17	

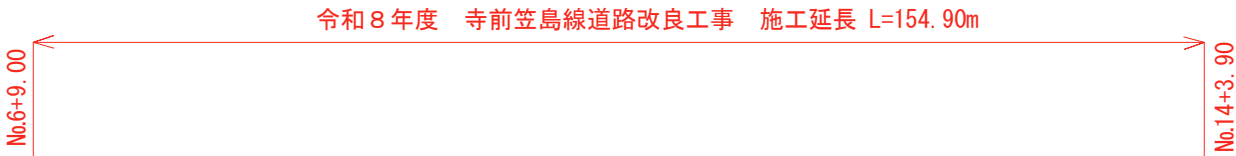
$V=100, H=500$ 

本図標高は、3級基準点3T1の標高成果を基準としている。

$\frac{2}{17}$

標準断面図


S=1: 50

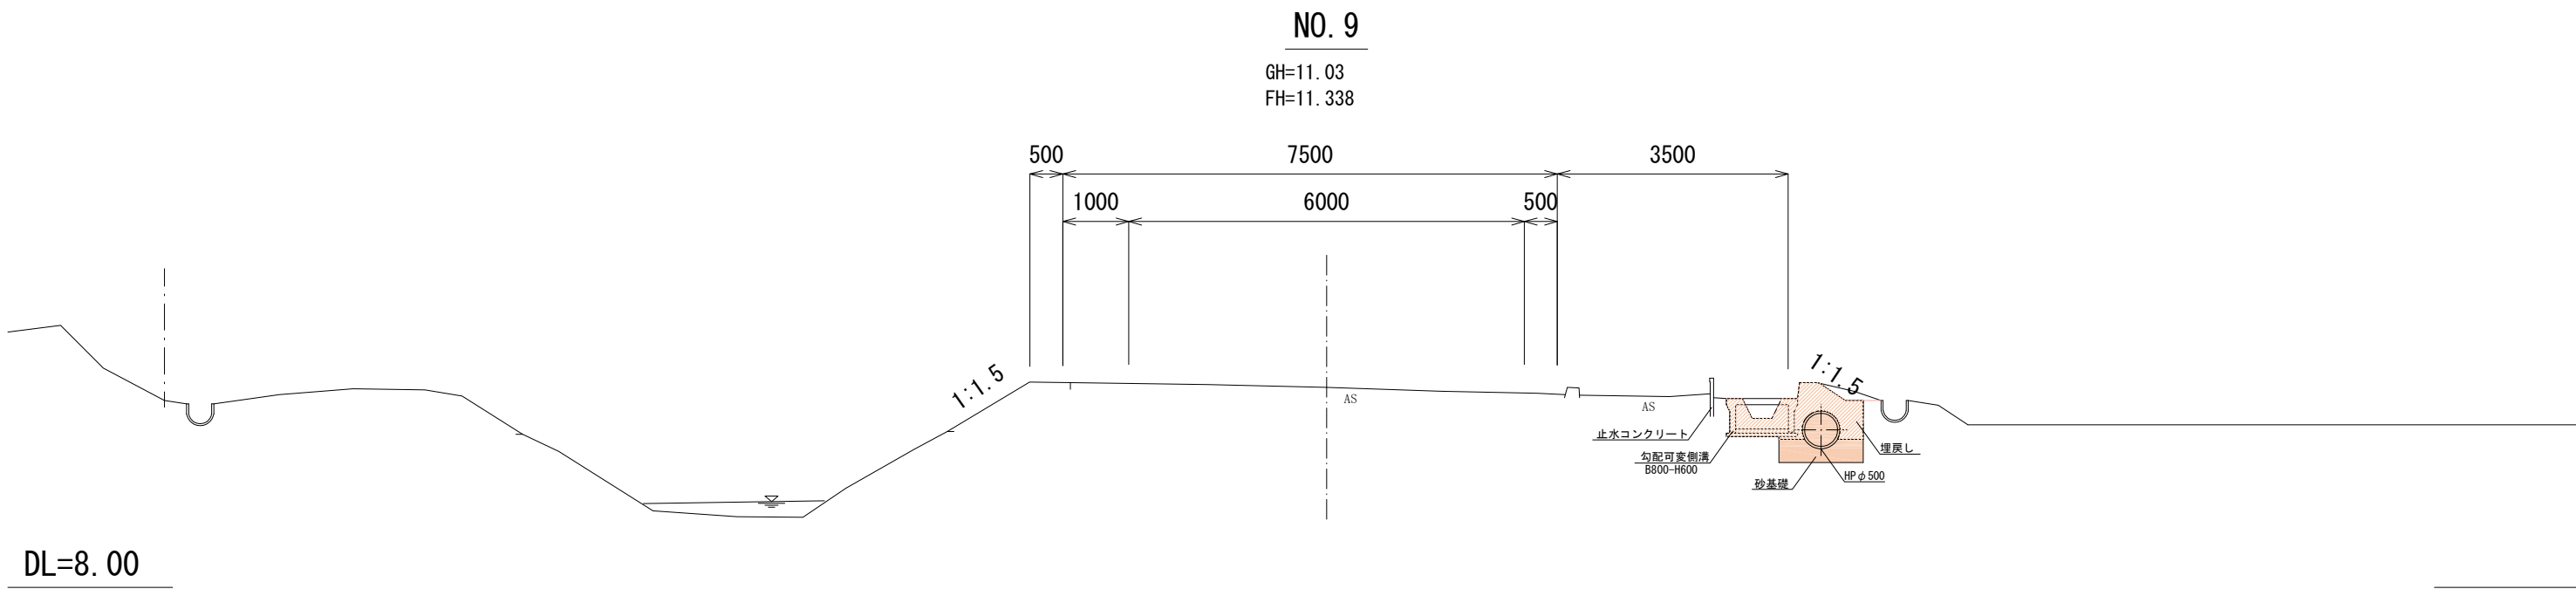

工事番号			
路線名	寺前笠島線		
施工地名	角田市豊室字豊泉地内外		
工事名	令和8年度 寺前笠島線道路改良工事		
図名	標準断面図		
縮尺	S=1: 50	位置	
設計者		設計年度	
角田市	図番	3/17	

横断図 (1)

S=1:100

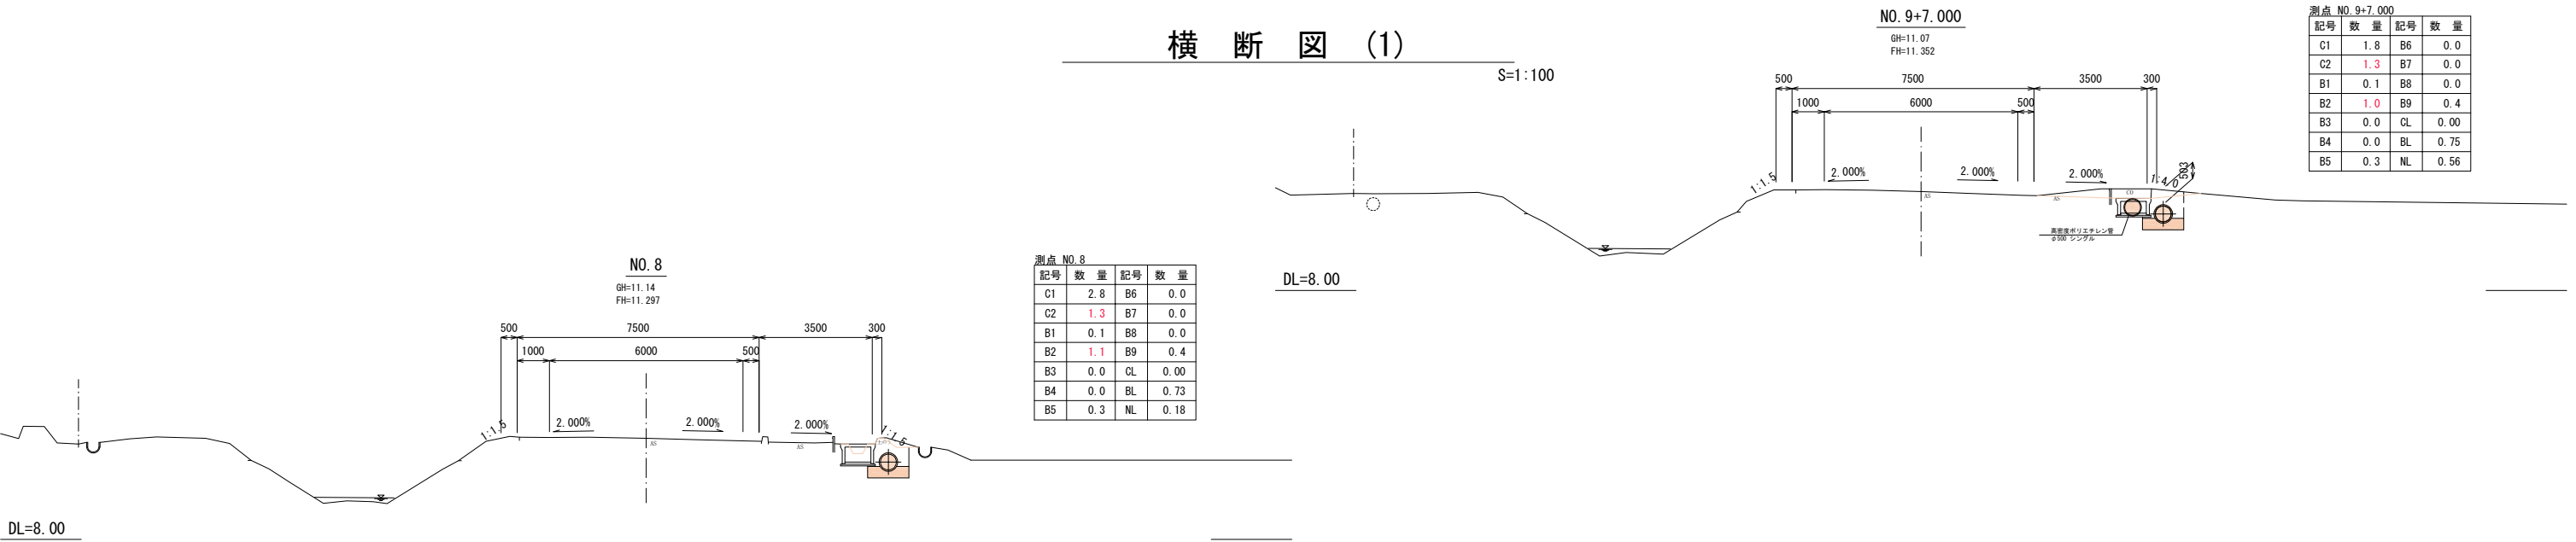


測点 NO.8			
記号	数 量	記号	数 量
C1	2.8	B6	0.0
C2	1.3	B7	0.0
B1	0.1	B8	0.0
B2	1.1	B9	0.4
B3	0.0	CL	0.00
B4	0.0	BL	0.73
B5	0.3	NL	0.18

NO. 9+7.000

GH=11.07
FH=11.352

測点 NO. 9+7.000			
記号	数 量	記号	数 量
C1	1.8	B6	0.0
C2	1.3	B7	0.0
B1	0.1	B8	0.0
B2	1.0	B9	0.4
B3	0.0	CL	0.00
B4	0.0	BL	0.75
B5	0.3	NL	0.56

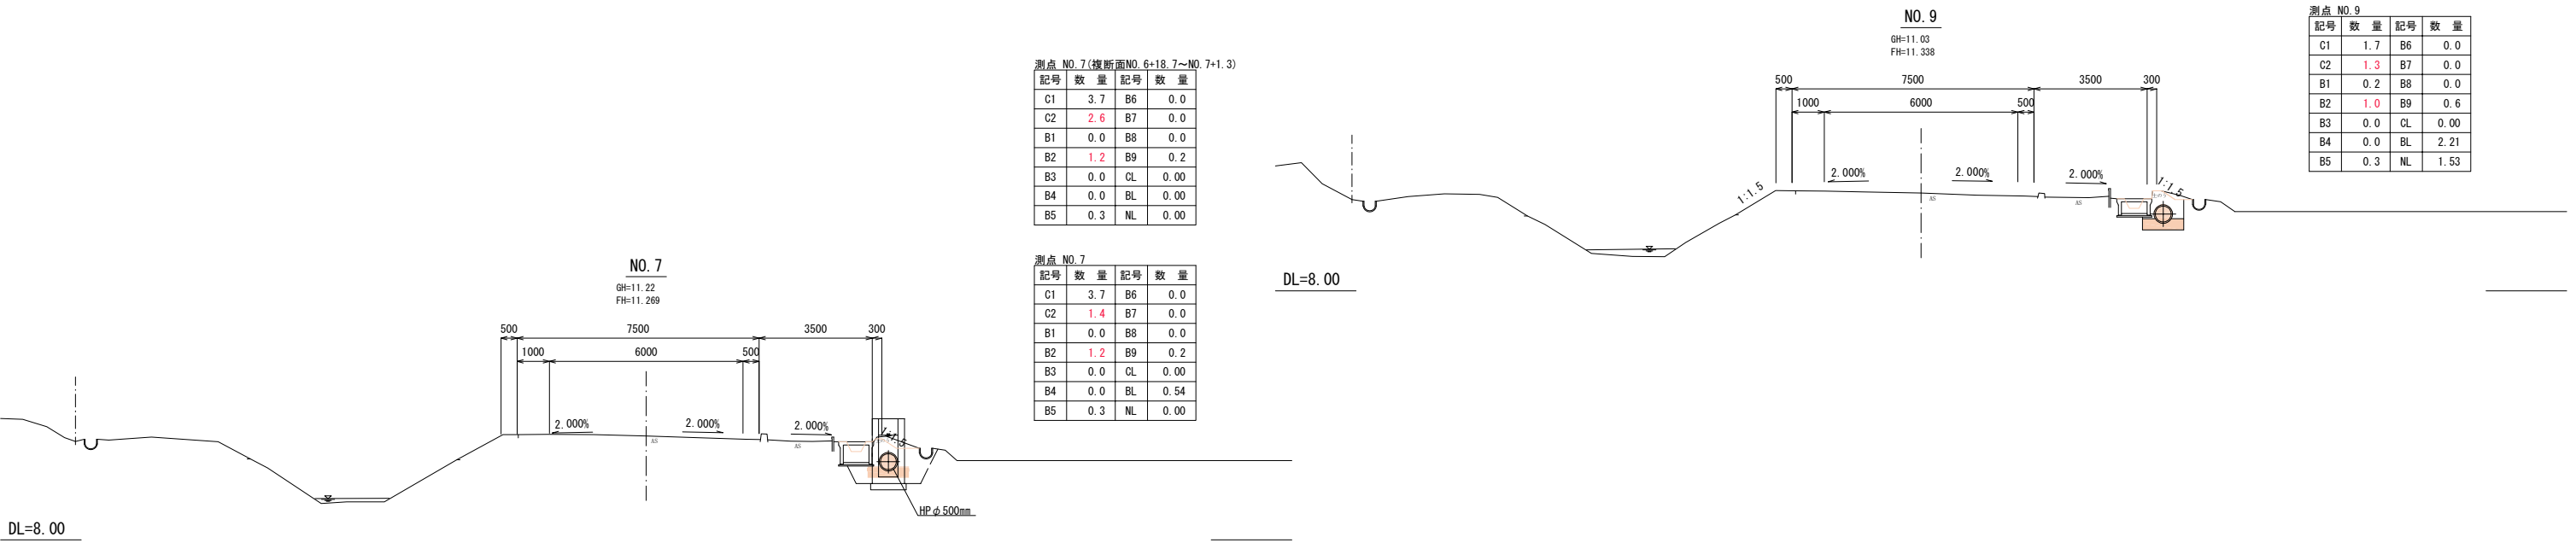


測点 NO. 7(横断面NO. 6+18.7~NO. 7+1.3)			
記号	数 量	記号	数 量
C1	3.7	B6	0.0
C2	2.6	B7	0.0
B1	0.0	B8	0.0
B2	1.2	B9	0.2
B3	0.0	CL	0.00
B4	0.0	BL	0.00
B5	0.3	NL	0.00

NO. 9

GH=11.03
FH=11.338

測点 NO. 9			
記号	数 量	記号	数 量
C1	1.7	B6	0.0
C2	1.3	B7	0.0
B1	0.2	B8	0.0
B2	1.0	B9	0.6
B3	0.0	CL	0.00
B4	0.0	BL	2.21
B5	0.3	NL	1.53

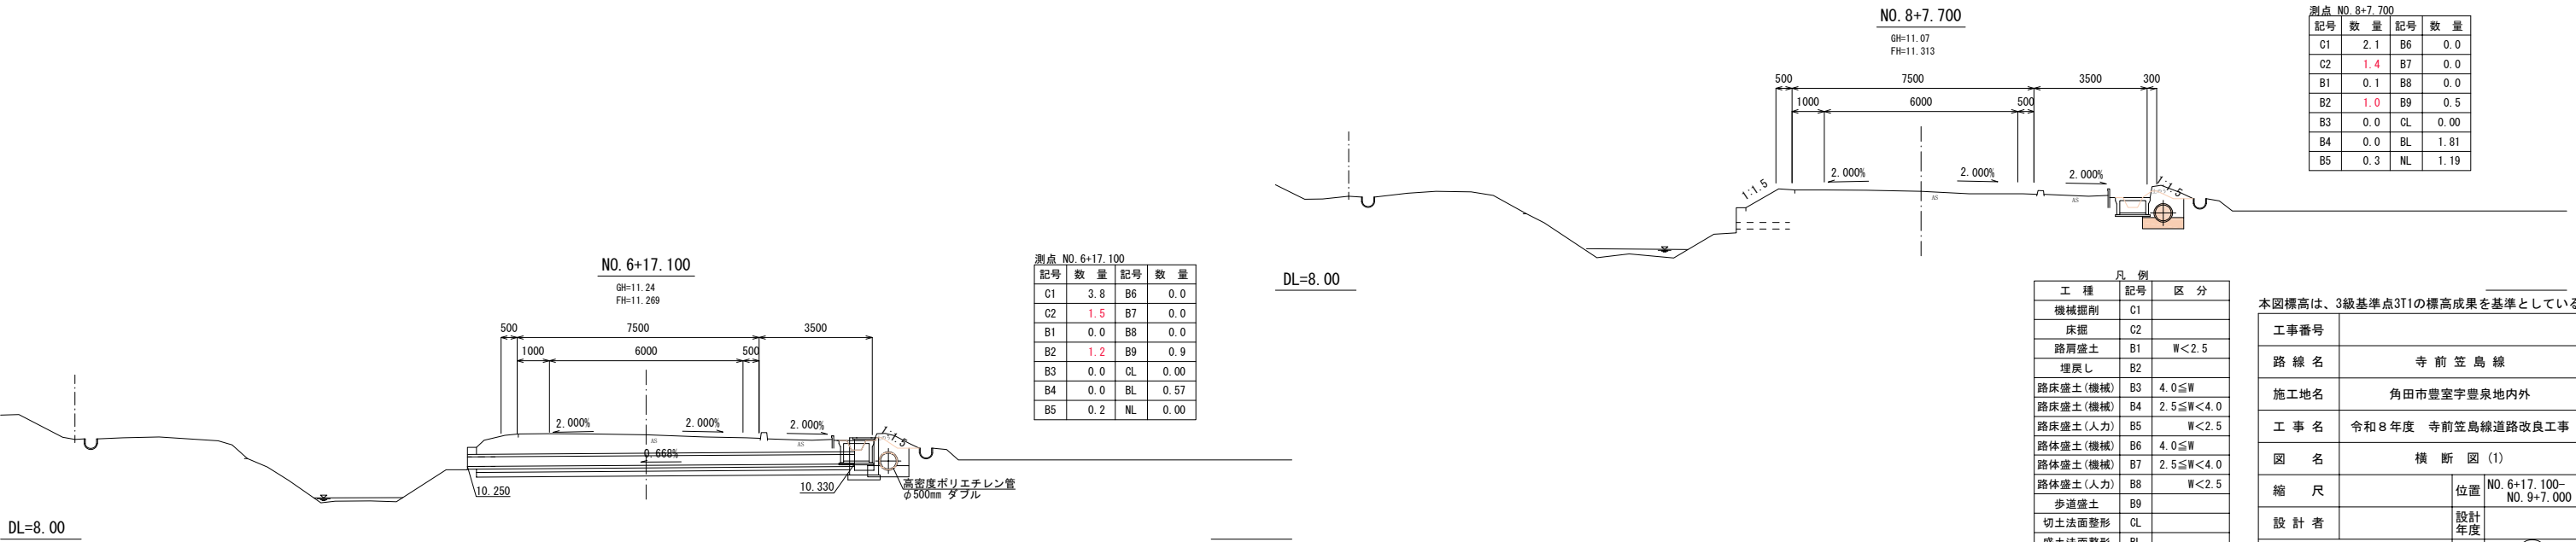

測点 NO. 6+17.100			
記号	数 量	記号	数 量
C1	3.8	B6	0.0
C2	1.5	B7	0.0
B1	0.0	B8	0.0
B2	1.2	B9	0.9
B3	0.0	CL	0.00
B4	0.0	BL	0.57
B5	0.2	NL	0.00

NO. 8+7.700

GH=11.07
FH=11.313

測点 NO. 8+7.700			
記号	数 量	記号	数 量
C1	2.1	B6	0.0
C2	1.4	B7	0.0
B1	0.1	B8	0.0
B2	1.0	B9	0.5
B3	0.0	CL	0.00
B4	0.0	BL	1.81
B5	0.3	NL	1.19

凡 例		
工 程	記号	区 分
機械掘削	C1	
床掘	C2	
路肩盛土	B1	W<2.5
埋戻し	B2	
路床盛土(機械)	B3	4.0≤W
路床盛土(機械)	B4	2.5≤W<4.0
路床盛土(人力)	B5	W<2.5
路体盛土(機械)	B6	4.0≤W
路体盛土(機械)	B7	2.5≤W<4.0
路体盛土(人力)	B8	W<2.5
歩道盛土	B9	
切土法面整形	CL	
盛土法面整形	BL	
植生工	NL	

本図標高は、3級基準点3T1の標高成果を基準としている。

工事番号			
路 線 名	寺 前 笠 島 線		
施工地名	角田市豊室字豊泉地内外		
工 事 名	令和8年度 寺前笠島線道路改良工事		
図 名	横 断 図 (1)		
縮 尺		位置	NO. 6+17.100~ NO. 9+7.000
設 計 者		設計 年度	
角 田 市	図番	4/17	

横断図 (2)

S=1:100

NO. 12+6.800

GH=11.25
FH=11.475

記号	数 量	記号	数 量
C1	2.1	B6	0.0
C2	1.5	B7	0.0
B1	0.1	B8	0.0
B2	1.6	B9	0.4
B3	0.0	CL	0.00
B4	0.0	BL	0.52
B5	0.4	NL	0.30

記号	数 量	記号	数 量
C1	2.7	B6	0.0
C2	1.5	B7	0.0
B1	0.1	B8	0.0
B2	1.4	B9	0.4
B3	0.0	CL	0.00
B4	0.0	BL	0.72
B5	0.4	NL	0.14

NO. 11

GH=11.26
FH=11.420

NO. 12

GH=11.22
FH=11.461

記号	数 量	記号	数 量
C1	2.1	B6	0.0
C2	1.5	B7	0.0
B1	0.1	B8	0.0
B2	1.4	B9	0.6
B3	0.0	CL	0.00
B4	0.0	BL	1.01
B5	0.4	NL	0.34

記号	数 量	記号	数 量
C1	2.2	B6	0.0
C2	1.4	B7	0.0
B1	0.1	B8	0.0
B2	1.0	B9	0.7
B3	0.0	CL	0.00
B4	0.0	BL	0.93
B5	0.3	NL	0.32

NO. 10

GH=11.15
FH=11.379

NO. 11+17.400

GH=11.21
FH=11.455

記号	数 量	記号	数 量
C1	2.0	B6	0.0
C2	1.5	B7	0.0
B1	0.1	B8	0.0
B2	1.4	B9	0.8
B3	0.0	CL	0.00
B4	0.0	BL	0.92
B5	0.9	NL	0.27

記号	数 量	記号	数 量
C1	1.9	B6	0.0
C2	1.3	B7	0.0
B1	0.2	B8	0.0
B2	1.0	B9	0.8
B3	0.0	CL	0.00
B4	0.0	BL	1.12
B5	0.7	NL	0.51

NO. 9+10.900

GH=11.09
FH=11.360

凡 例

工 程	記号	区 分
機械掘削	C1	
床掘	C2	
路肩盛土	B1	W<2.5
埋戻し	B2	
路床盛土(機械)	B3	4.0≤W
路床盛土(機械)	B4	2.5≤W<4.0
路床盛土(人力)	B5	W<2.5
路体盛土(機械)	B6	4.0≤W
路体盛土(機械)	B7	2.5≤W<4.0
路体盛土(人力)	B8	W<2.5
歩道盛土	B9	
切土法面整形	CL	
盛土法面整形	BL	
植生工	NL	

本図標高は、3級基準点3T1の標高成果を基準としている。

工事番号	
路 線 名	寺 前 笠 島 線
施工地名	角田市豊室字豊泉地内外
工 事 名	令和8年度 寺前笠島線道路改良工事
図 名	横 断 図 (2)
縮 尺	S=1:100
設 計 者	位置 NO. 9+10.900- NO. 12+6.800 設計 年度
角 田 市	図番 5/17

DL=8.00

DL=8.00

DL=8.00


DL=8.00

DL=8.00

DL=8.00

横断図(3)

S=1:100

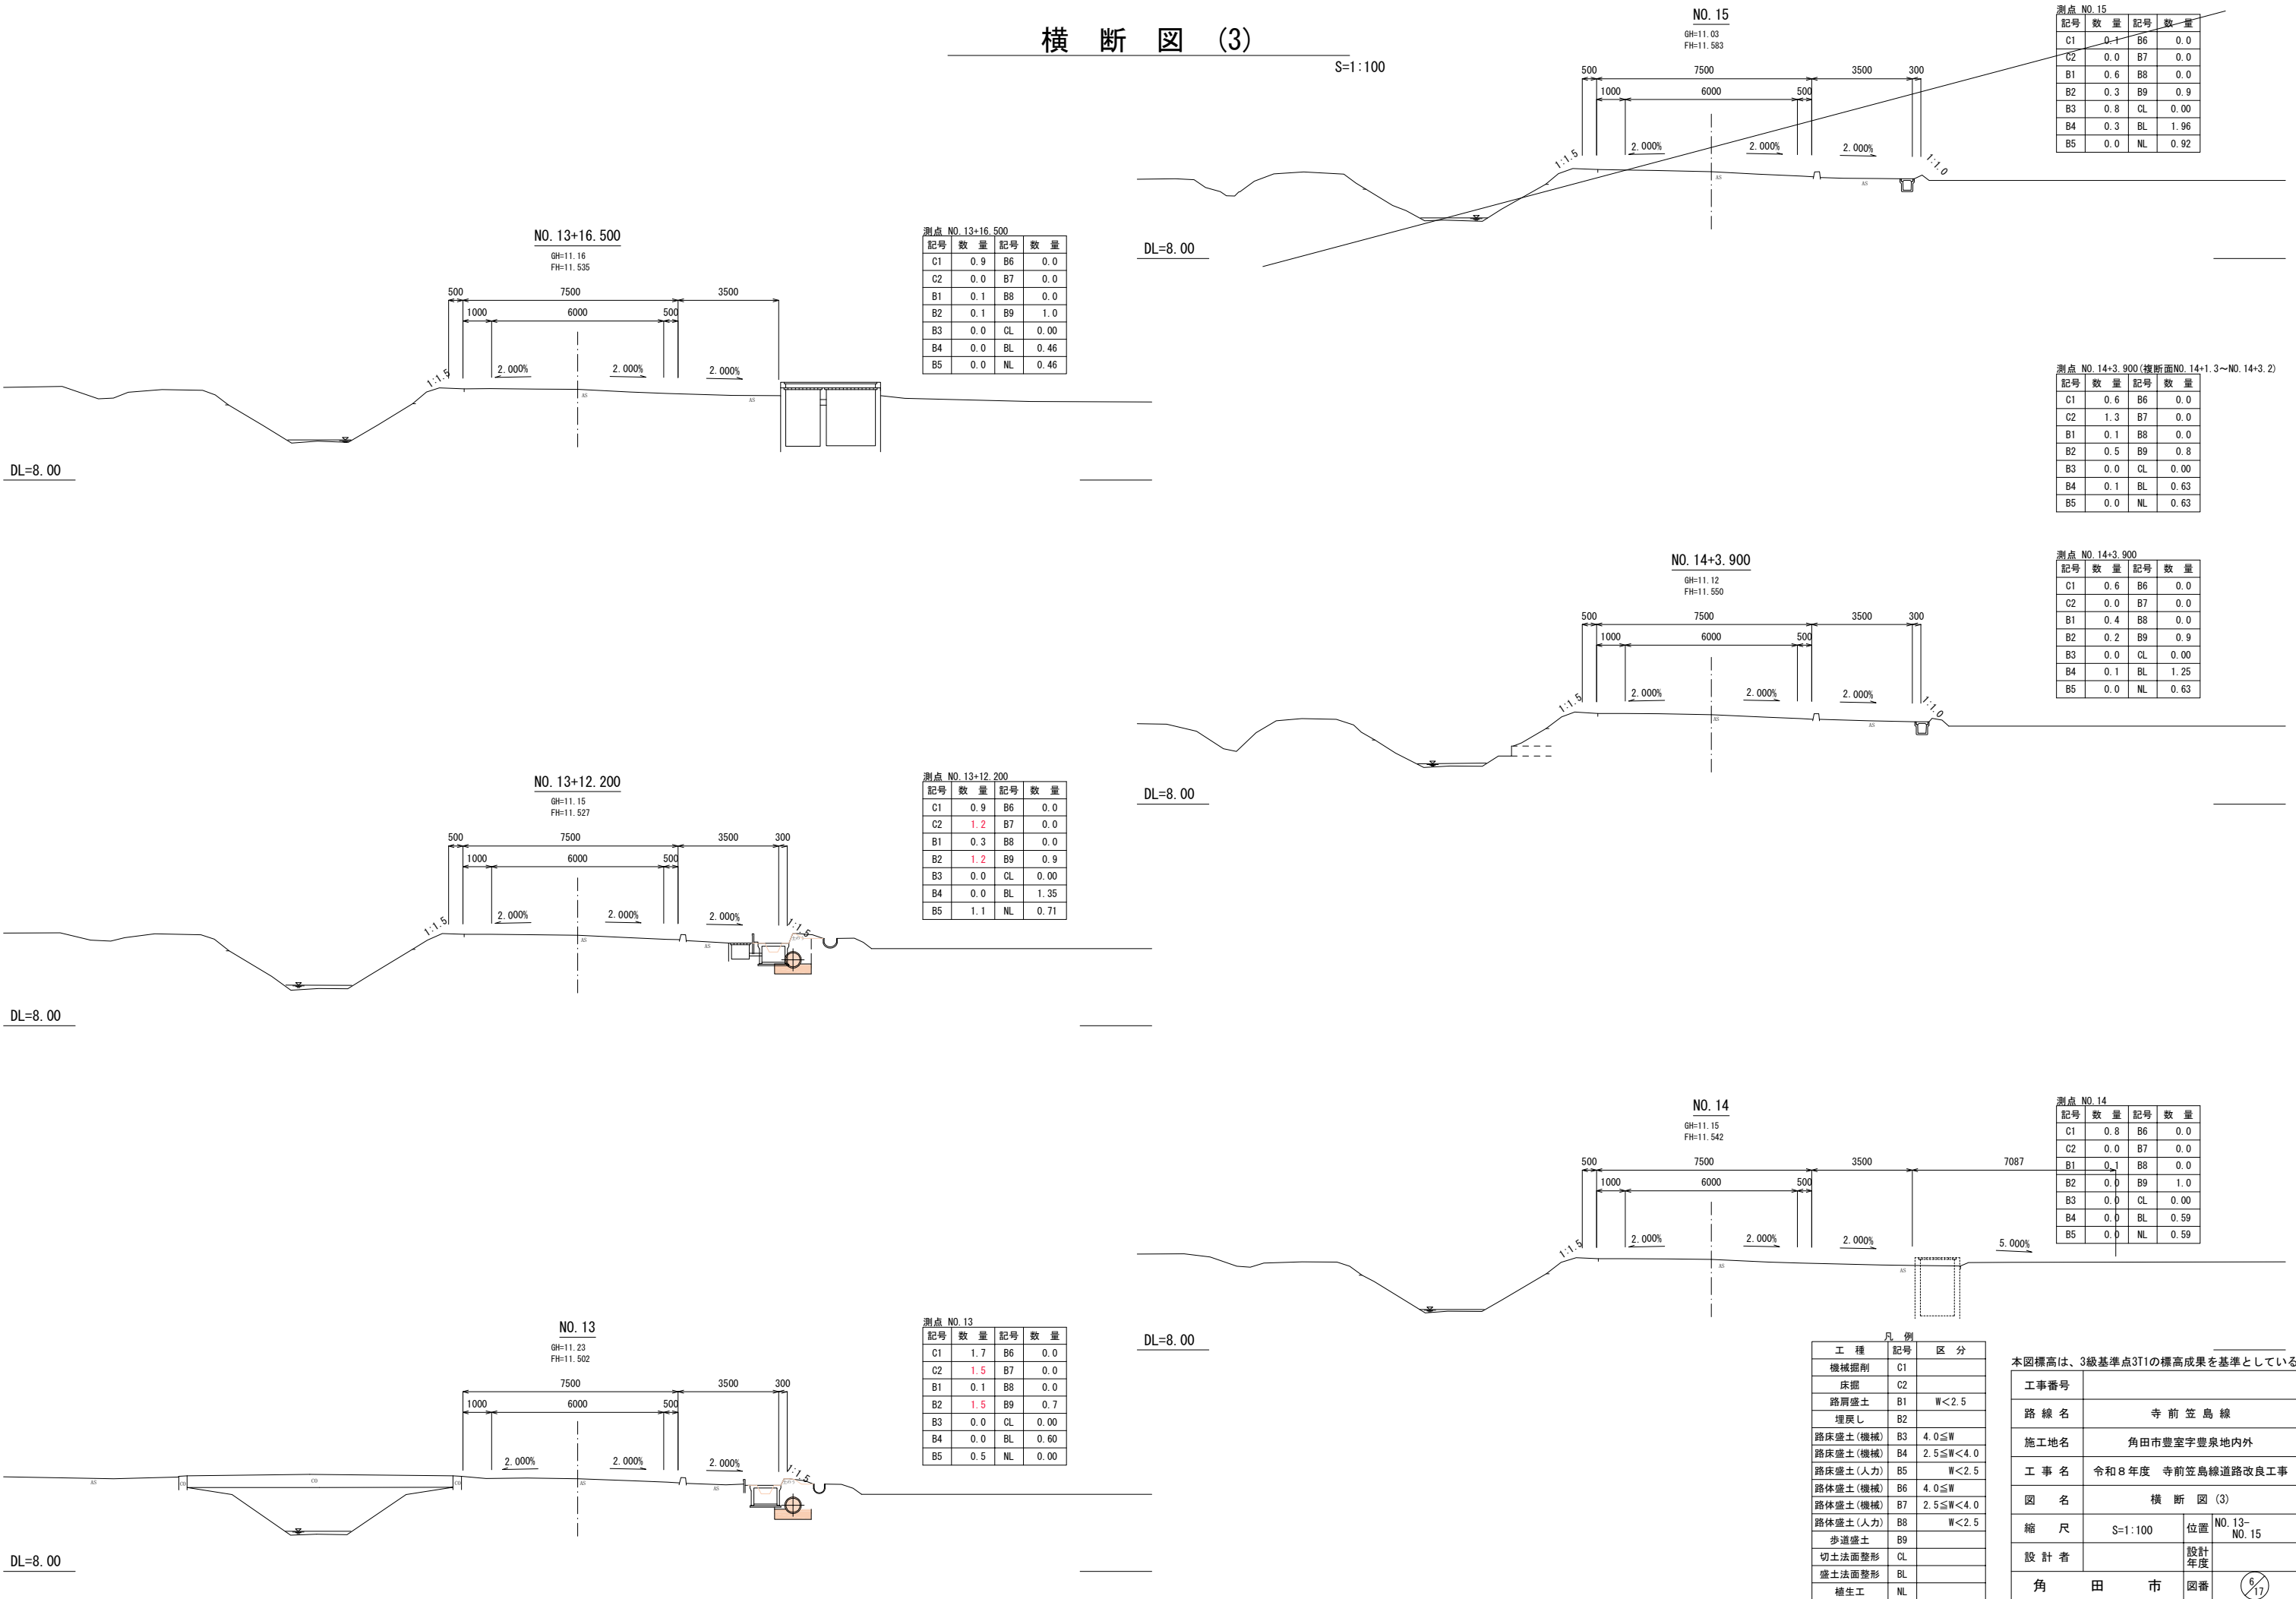

凡 例		
工 程	記号	区 分
機械掘削	C1	
床掘	C2	
路肩盛土	B1	W<2.5
埋戻し	B2	
路床盛土(機械)	B3	4.0≦W
路床盛土(機械)	B4	2.5≦W<4.0
路床盛土(人力)	B5	W<2.5
路体盛土(機械)	B6	4.0≦W
路体盛土(機械)	B7	2.5≦W<4.0
路体盛土(人力)	B8	W<2.5
歩道盛土	B9	
切土法面整形	CL	
盛土法面整形	BL	
植生工	NL	


本図標高は、3級基準点3T1の標高成果を基準としている。

工事番号			
路 線 名	寺 前 笠 島 線		
施工地名	角田市豊室字豊泉地内外		
工 事 名	令和8年度 寺前笠島線道路改良工事		
図 名	横 断 図 (3)		
縮 尺	S=1:100	位置	NO.13- NO.15
設 計 者		設計 年度	
角 田 市	図番	6 17	

構造図 (1)


落蓋式U型側溝

US2-B300-H300 S=1:20

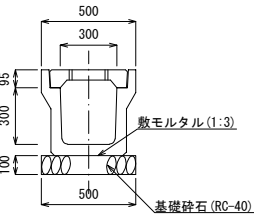


遠心鉄筋コンクリート管

φ500 S=1:20

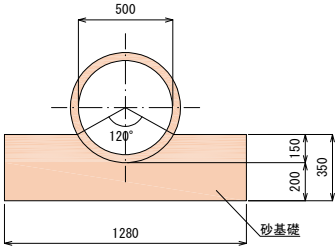


HB-F

(歩車道境界ブロックC型 両面R) S=1:20

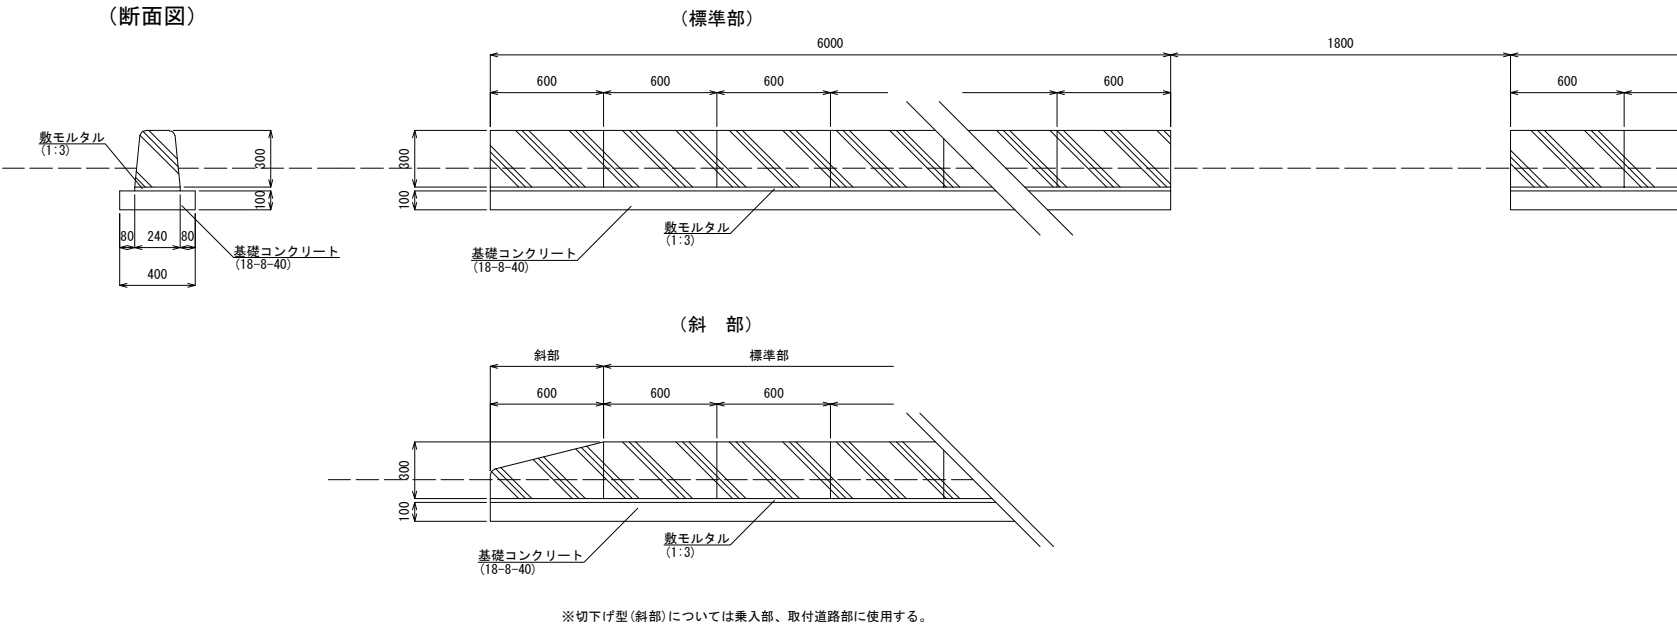



既設ボックスカルバート

B300-H300 S=1:20

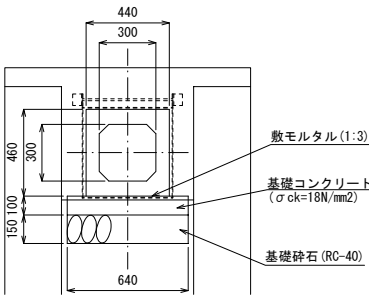

水口工参考図


取水閥VU φ100 S=1:20

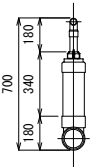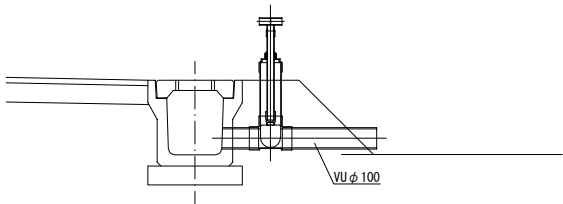

設置位置	備考
NO. 15+9.00	1号水口工
NO. 17+0.50	2号水口工
NO. 17+5.00	3号水口工
NO. 19+18.50	4号水口工
NO. 20+4.50	5号水口工
NO. 22+19.00	6号水口工
NO. 23+5.00	7号水口工
NO. 25+9.00	8号水口工
NO. 25+15.00	9号水口工



U字フリューム

UF350 S=1:20

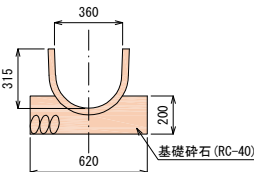

簡易ゲート参考図

S=1:10

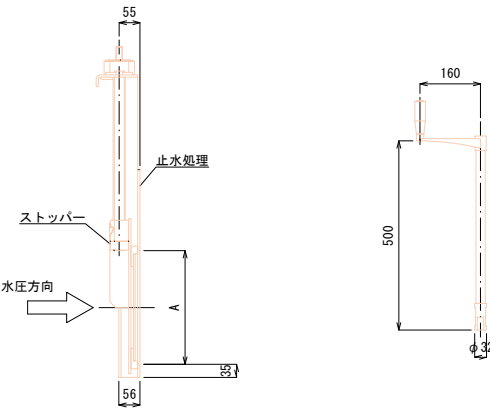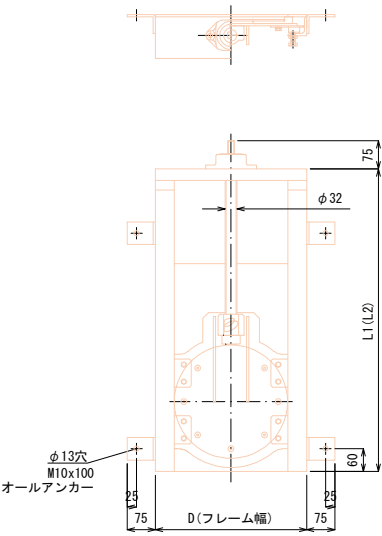


単位: mm

呼び径	A	D	L1		L2	
			最小	最大	最小	最大
150	150	250	500	749	750	3000
200	200	300	600	899	900	
250	250	350	700	1049	1050	
300	300	400	800	1199	1200	
350	350	450	900	1349	1350	
400	400	500	1000	1499	1500	
450	450	550	1100	1649	1650	3000
500	500	600	1200	1799	1800	
600	600	700	1400	2099	2100	

視線誘導標

S=1:10

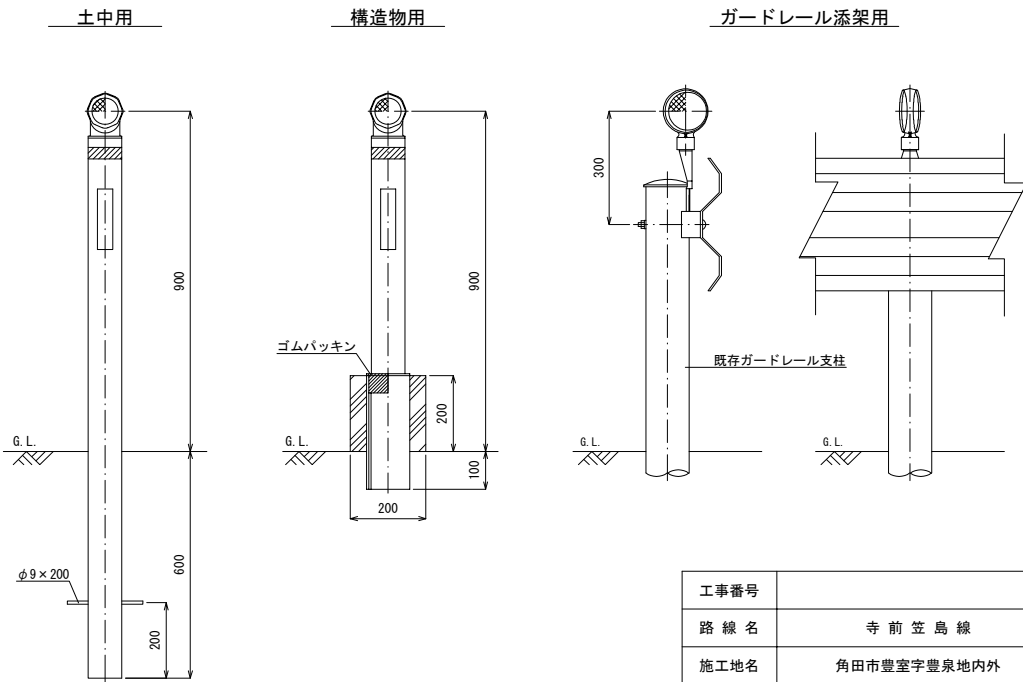


工事番号			
路線名	寺前笠島線		
施工地名	角田市豊室字豊泉地内外		
工事名	令和8年度 寺前笠島線道路改良工事		
図名	構造図 (1)		
縮尺	図示	位置	
設計者		設計年度	
角田市	図番		7/17


構造図 (2)

S=1:20


第4号集水樹(既設) (NO.13+16.50)
平面図

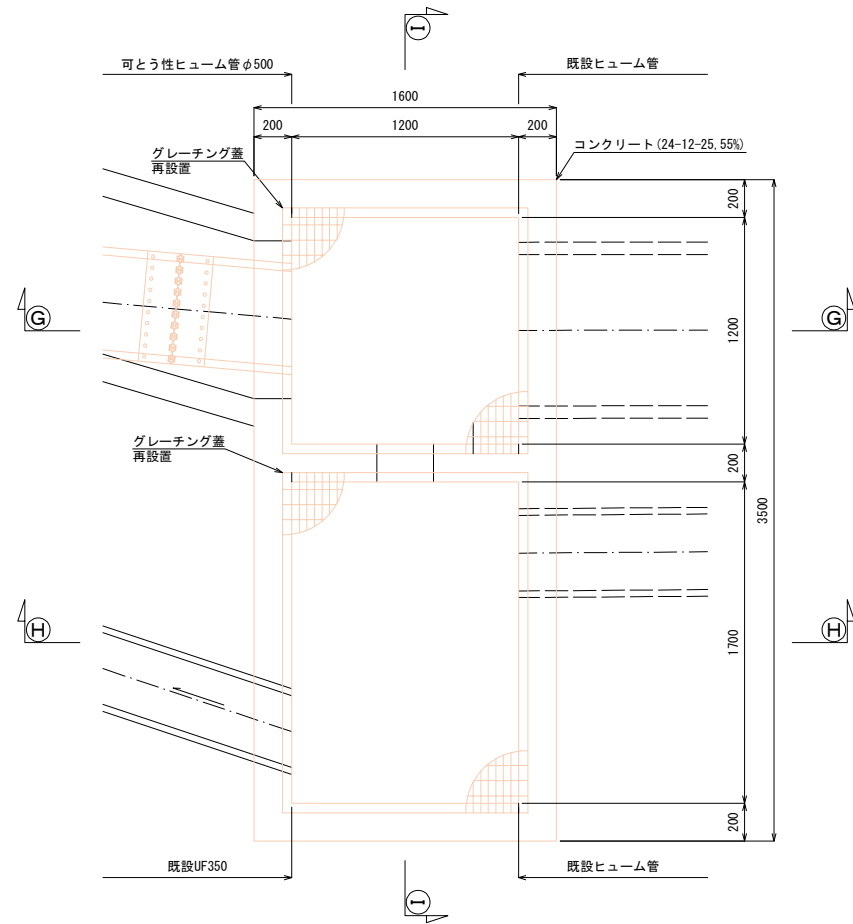


G-G断面

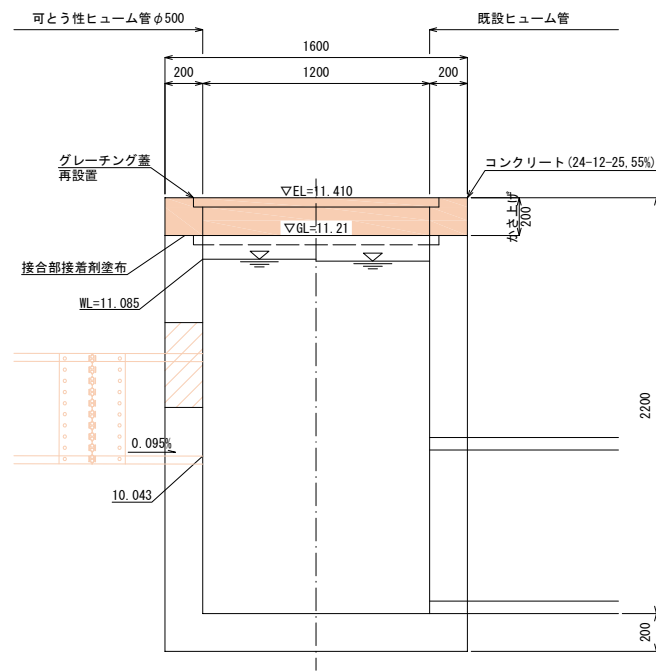

H-H断面

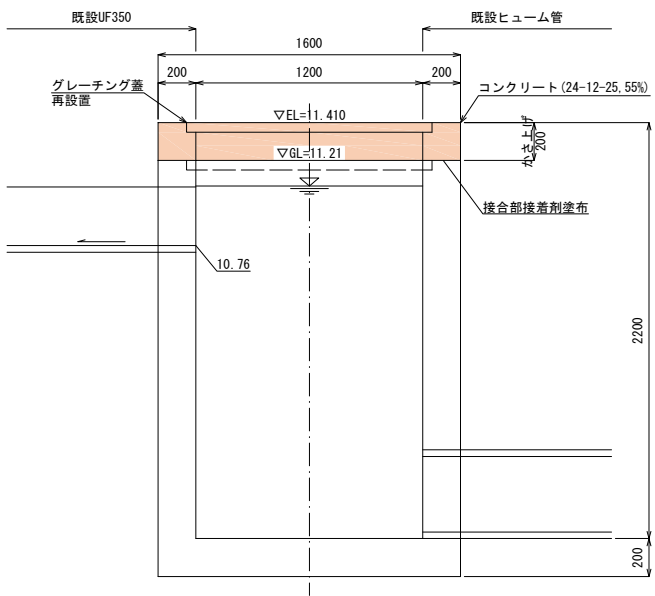

I-I断面

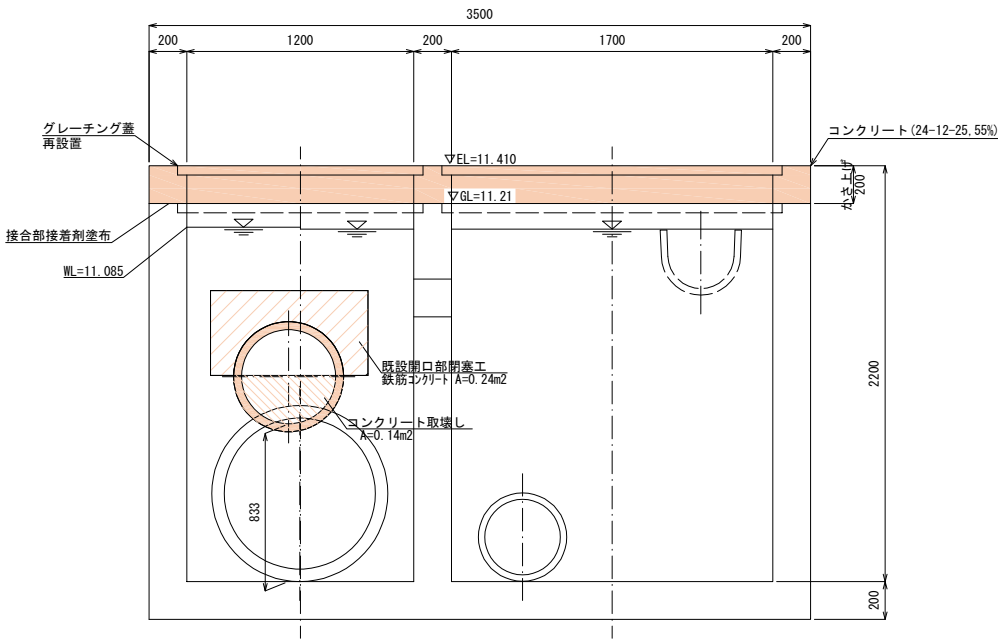


工事番号			
路線名	寺前笠島線		
施工地名	角田市豊室字豊泉地内外		
工事名	令和8年度 寺前笠島線道路改良工事		
図名	構造図(2) 第4号集水樹		
縮尺	S=1:20	位置	
設計者		設計年度	
角田市	図番	8/17	


構造図 (3)

S=1:20


第5号集水樹(既設) (NO. 14+1.60)
平面図

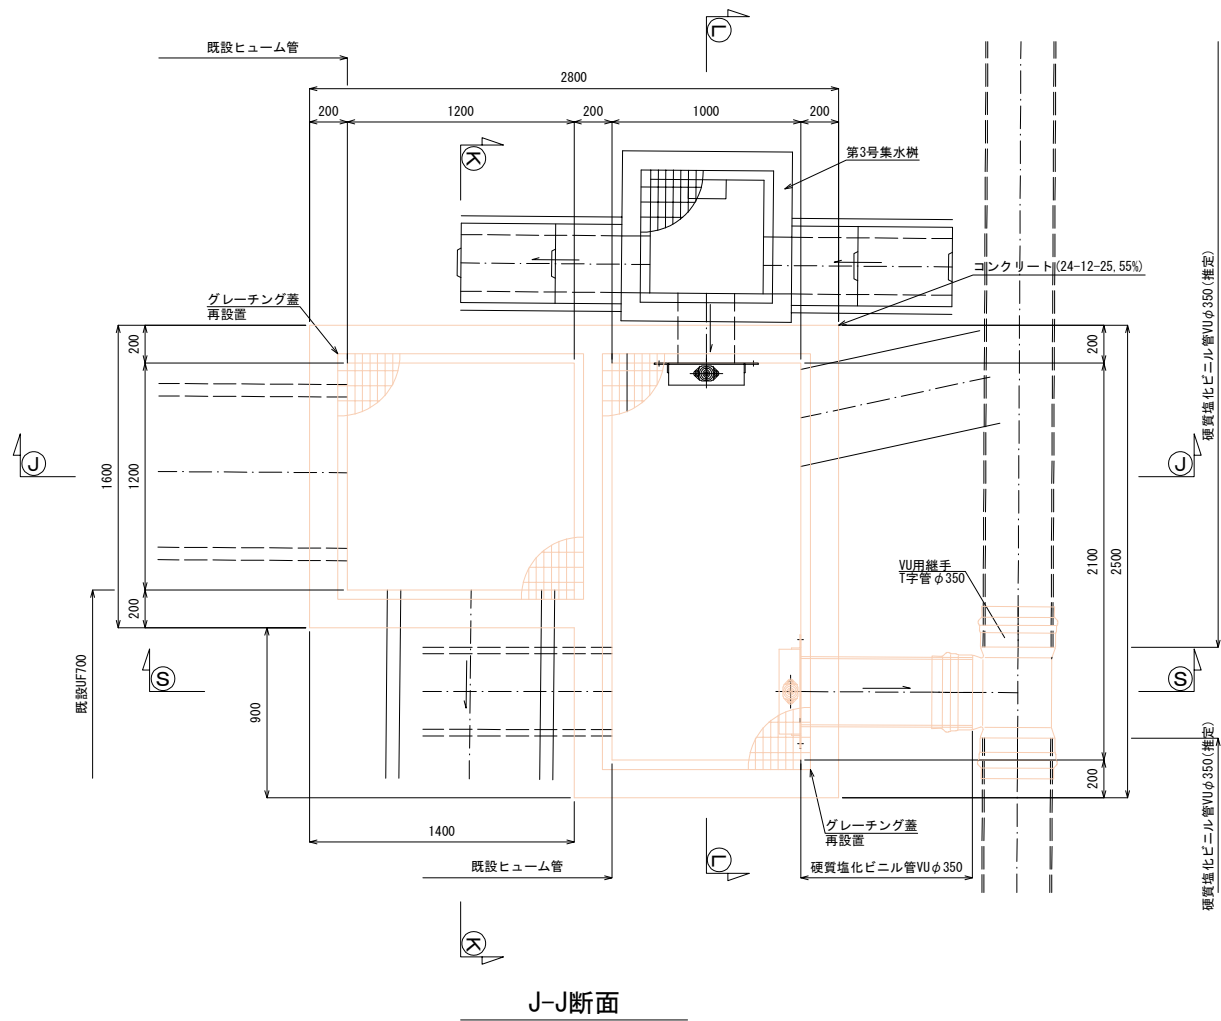


K-K断面

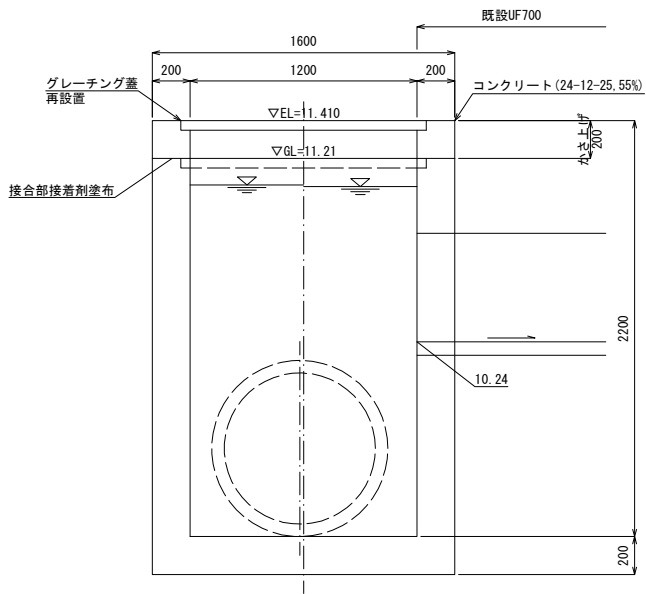


S-S断面

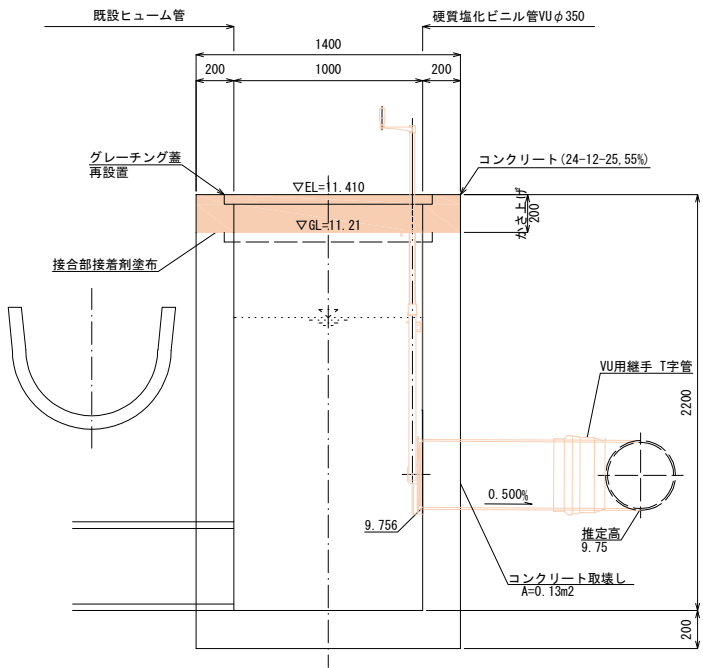

J-J断面

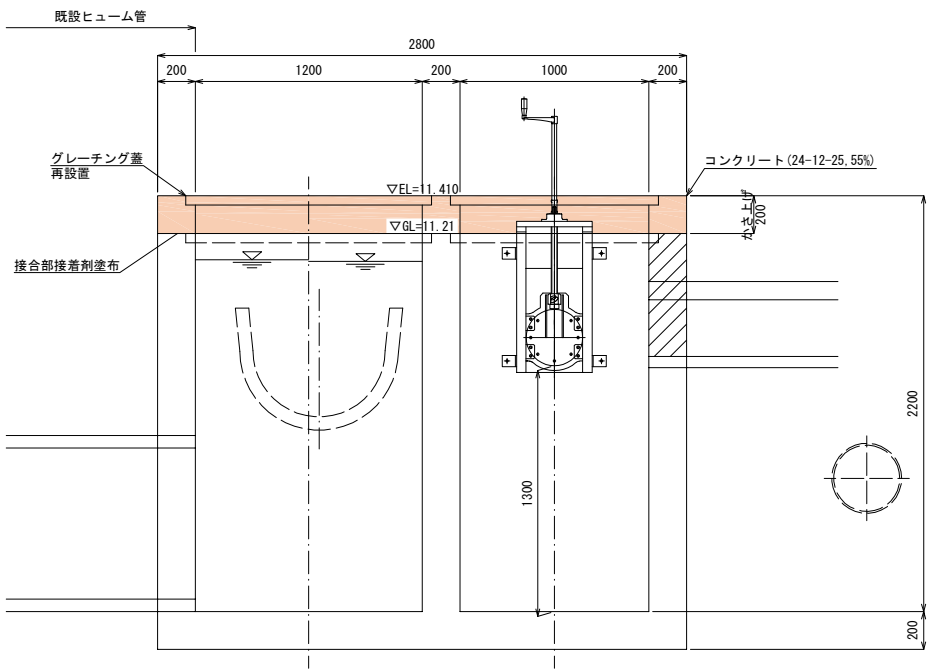


L-L断面

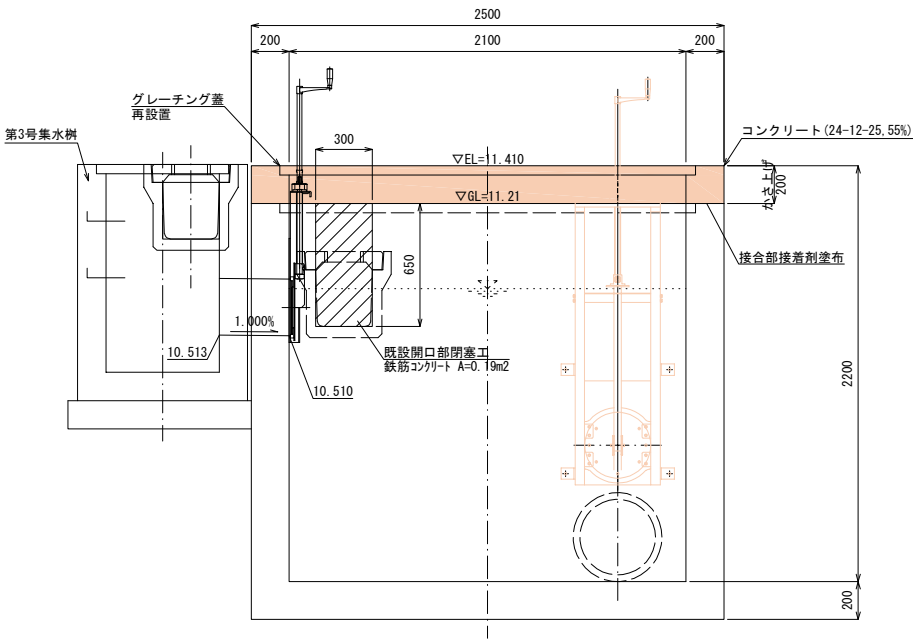


工事番号			
路線名	寺前笠島線		
施工地名	角田市豊室字豊泉地内外		
工事名	令和8年度 寺前笠島線道路改良工事		
図名	構造図(3) 第5号集水樹		
縮尺	S=1:20	位置	
設計者		設計年度	
角田市	図番		9/17

構造図 (4)


第1号用水接続柵 (NO. 7)
平面図 S=1:20

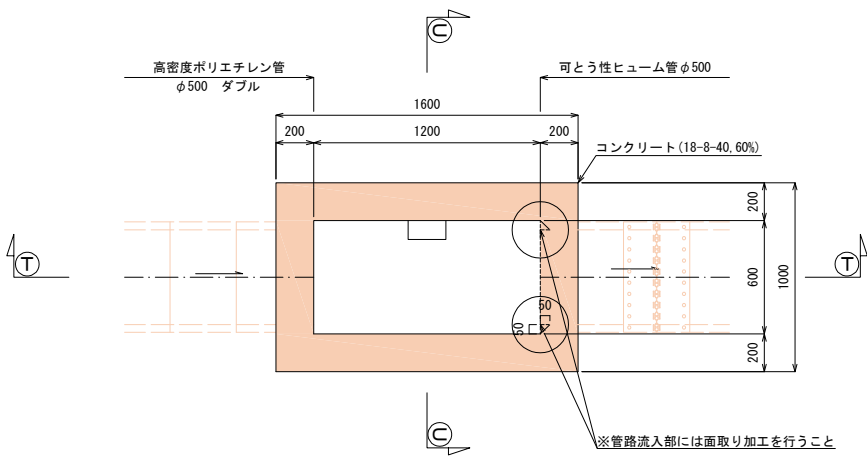


T-T断面
S=1:20

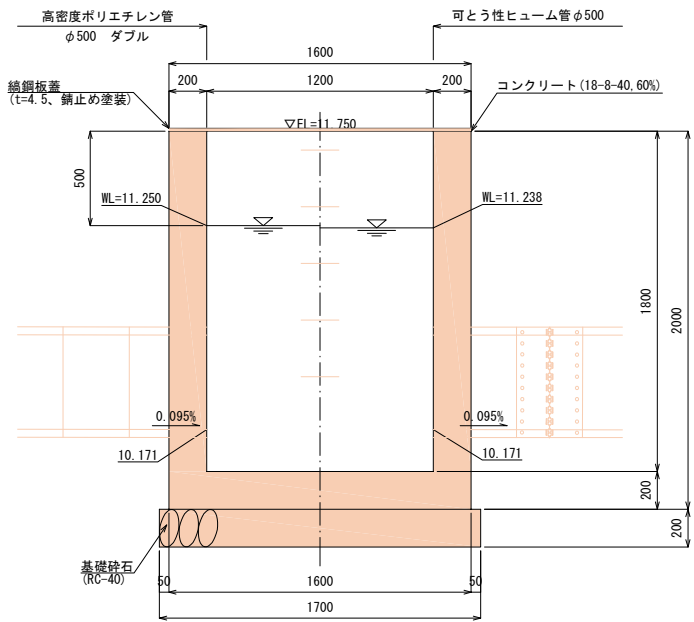


U-U断面
S=1:20

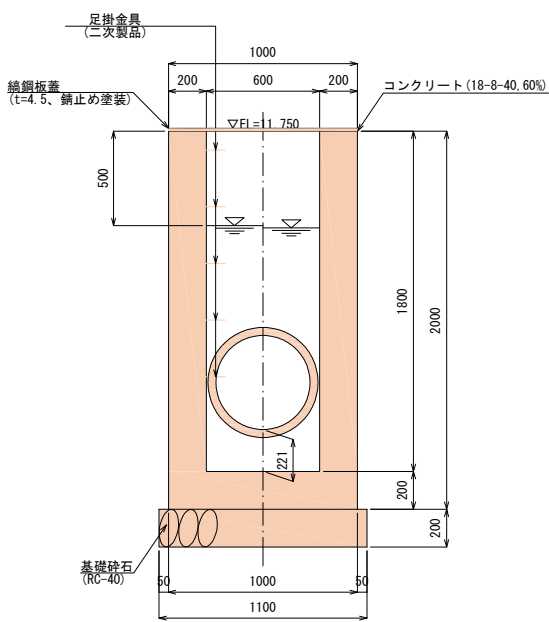

縞鋼板蓋詳細図
S=1:20

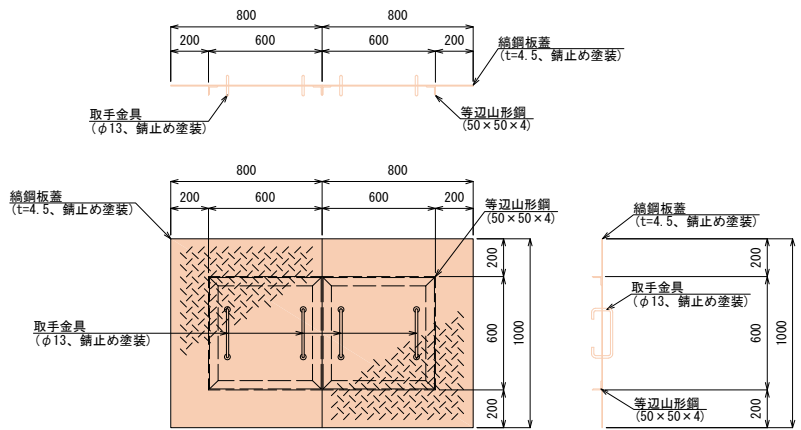


足掛金具詳細図
S=1:10

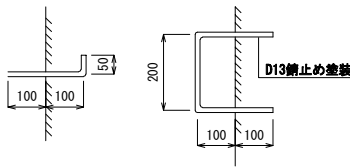

工事番号			
路線名	寺前笠島線		
施工地名	角田市豊室字豊泉地内外		
工事名	令和8年度 寺前笠島線道路改良工事		
図名	構造図(4) 第1号用水接続柵		
縮尺	図示	位置	
設計者		設計年度	
角田市	図番		10/17

平断面図 (NO. 13+16.50)

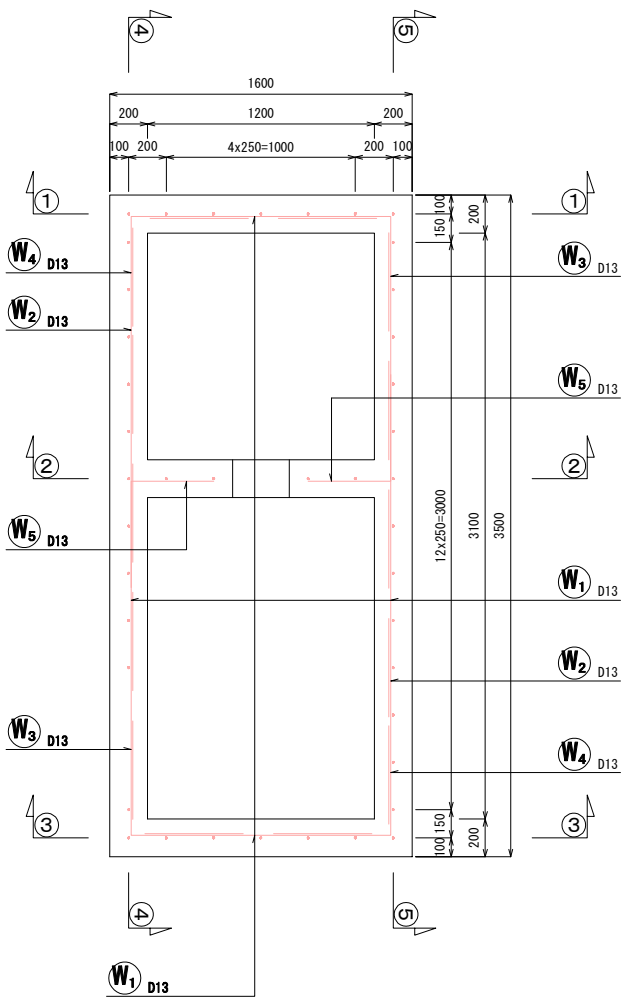


配筋図(1)

第4号集水樹 (既設)

S=1:20


断面図

4-4

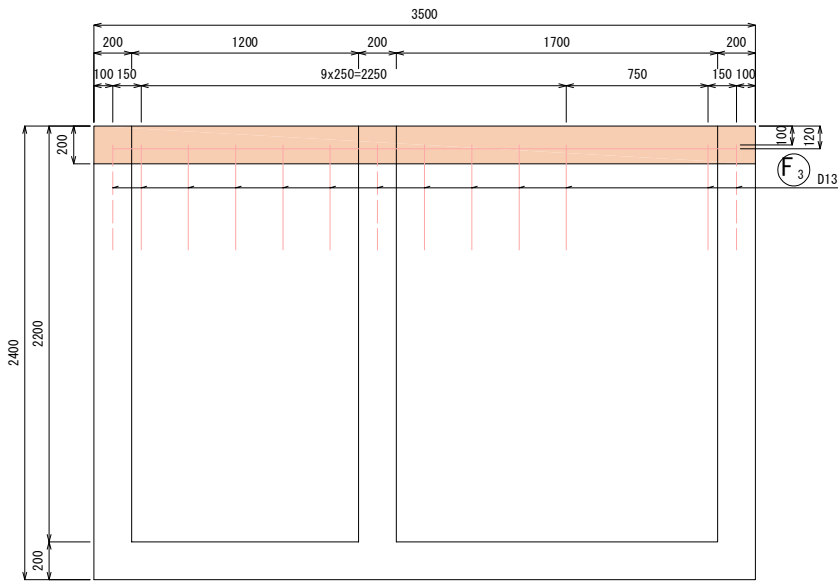


断面図

5-5

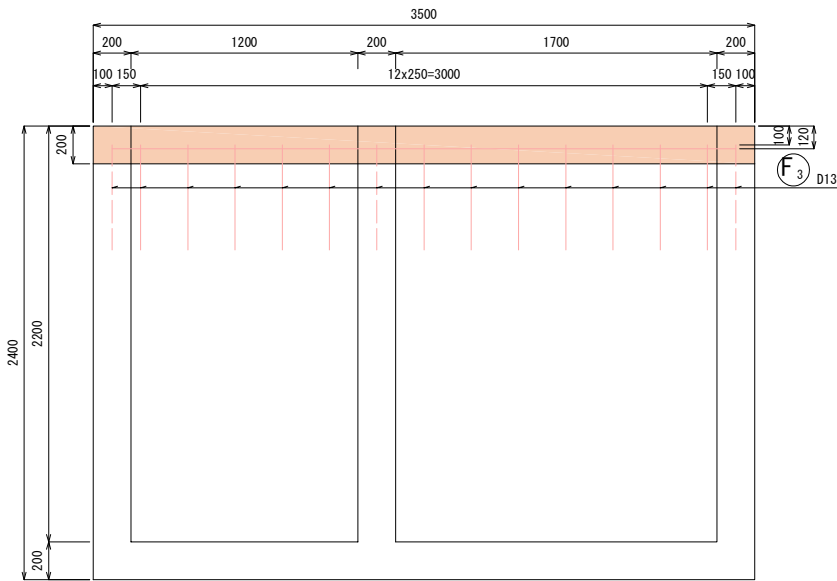


断面図

1-1

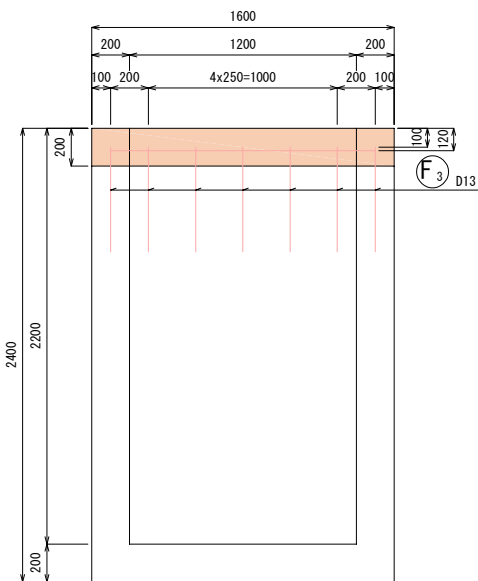


断面図

2-2

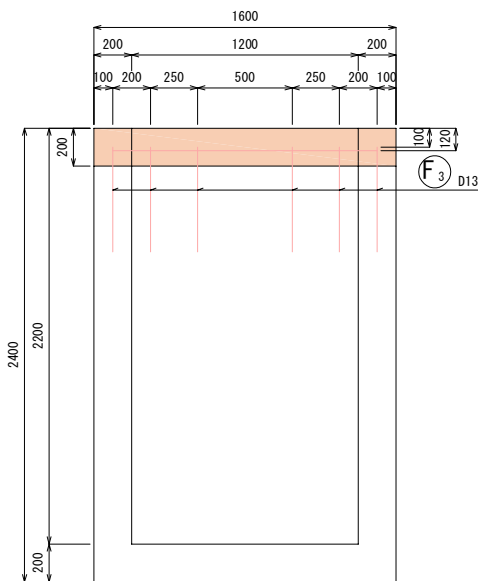


断面図

3-3

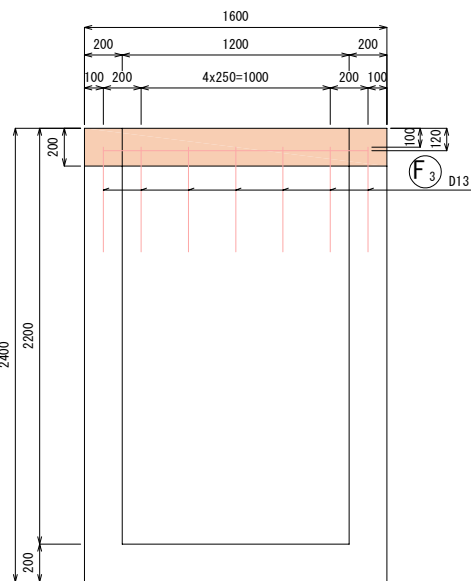

加工図

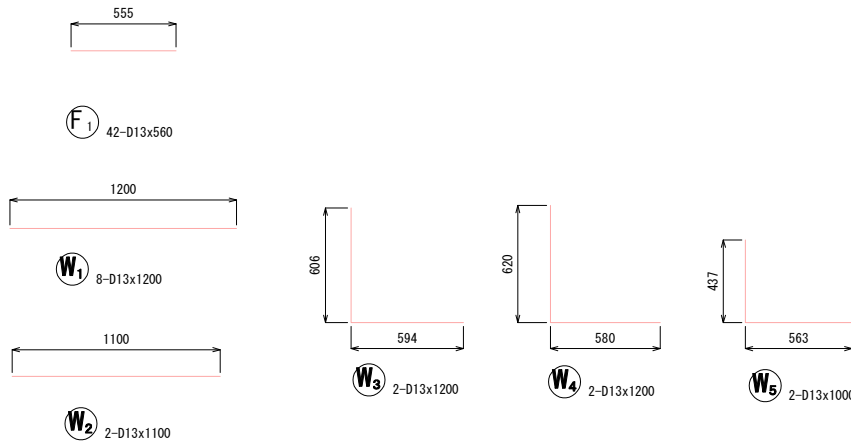

鉄筋表

記号	径	長さ (mm)	本数	単位質量 (kg/m)	1本当り質量 (kg)	質量 (kg)	摘要
F1	D13	560	42	0.995	0.557	23	—— (差筋)
W1	D13	1200	8	0.995	1.194	10	——
W2	D13	1100	2	0.995	1.095	2	——
W3	D13	1200	2	0.995	1.194	2	┌┐
W4	D13	1200	2	0.995	1.194	2	┌┐
W5	D13	1000	2	0.995	0.995	2	┌┐
D13							41 kg
合計							41 kg

工事番号			
路線名	寺前笠島線		
施工地名	角田市豊室字豊泉地内外		
工事名	令和8年度 寺前笠島線道路改良工事		
図名	配筋図(1) 第4号集水樹		
縮尺	S=1:20	位置	NO. 13+16.50
設計者		設計年度	
角田市	図番		11/17


配筋図(2)

第5号集水桝(既設)

S=1:20


平断面図

(NO. 14+1.60)

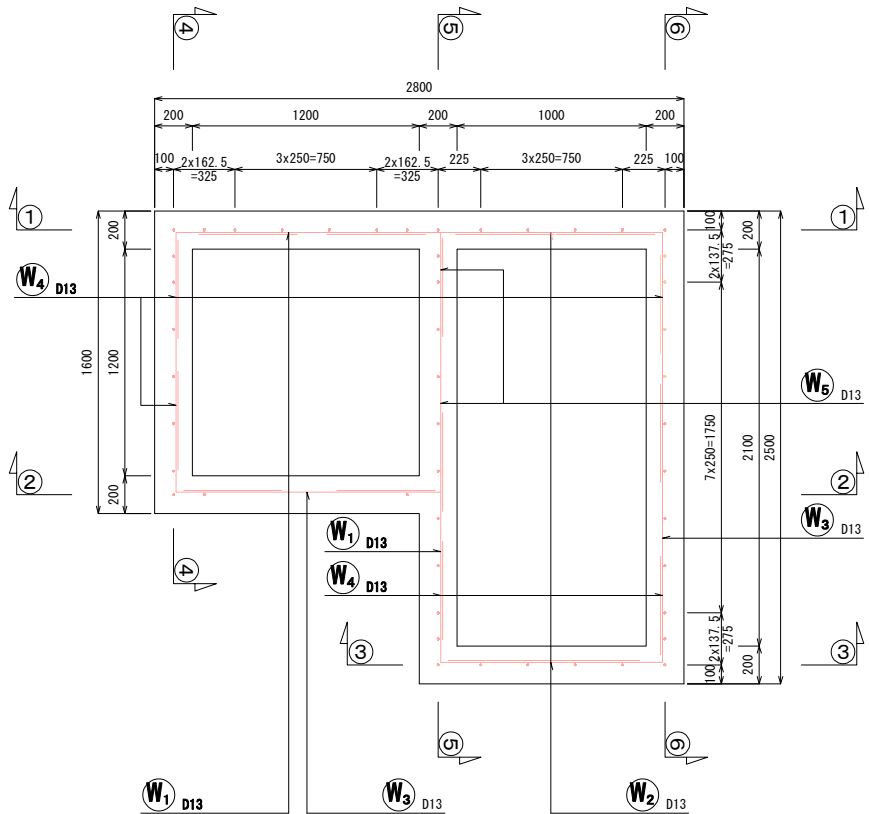


断面図

4-4

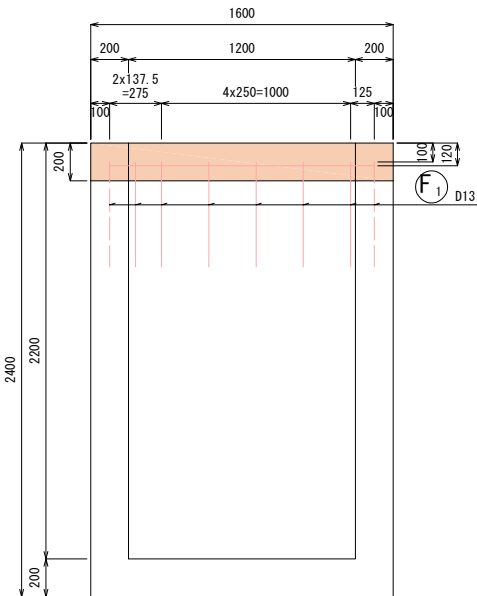


断面図

5-5

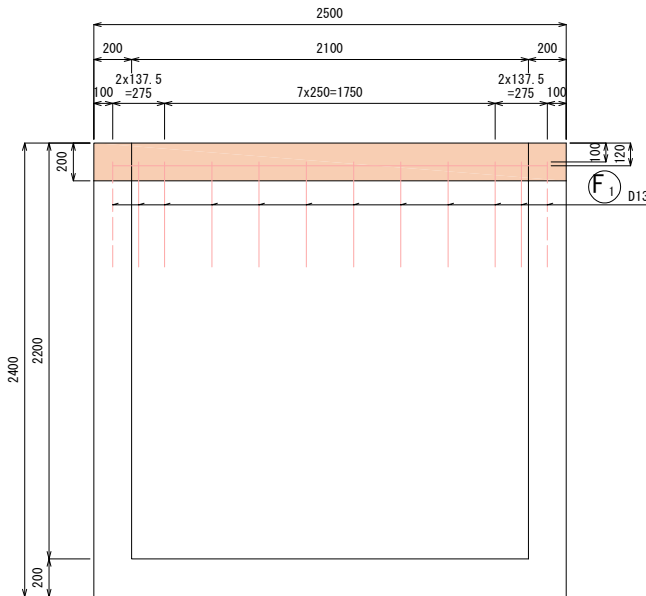


断面図

6-6

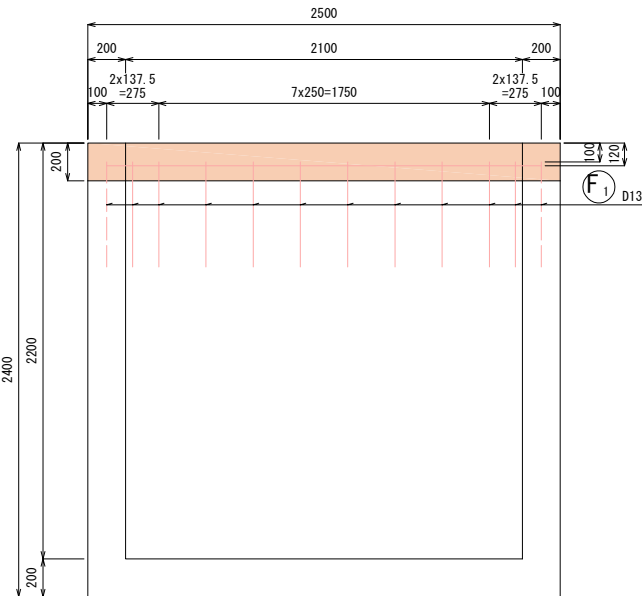


加工図

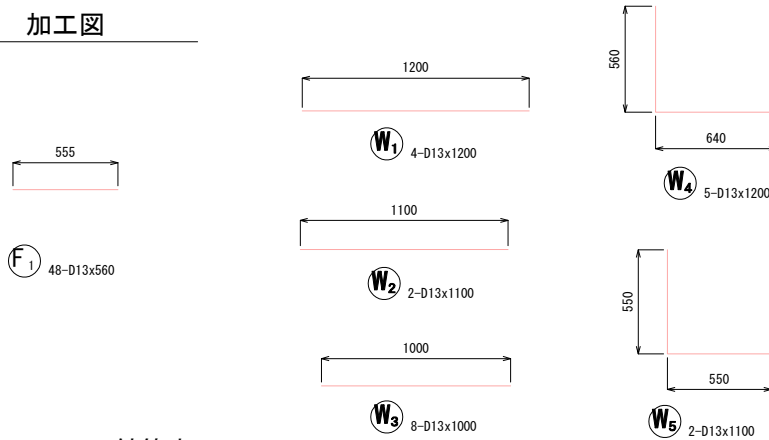


断面図

1-1

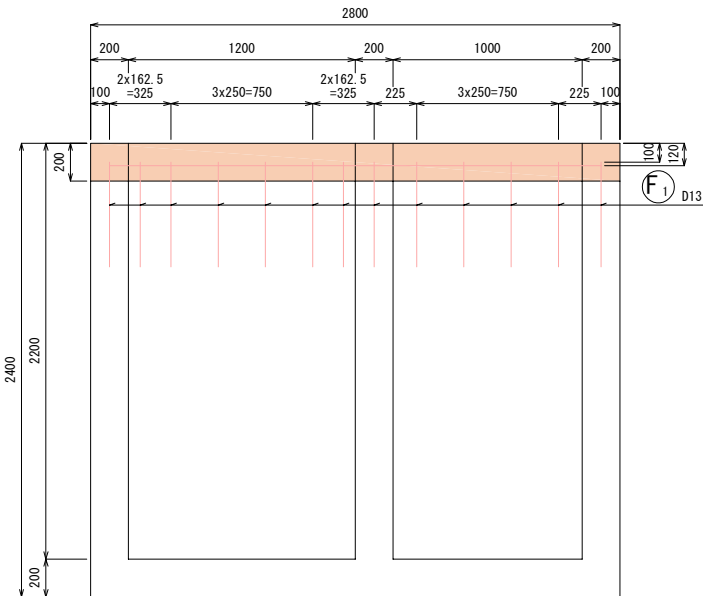


断面図

2-2

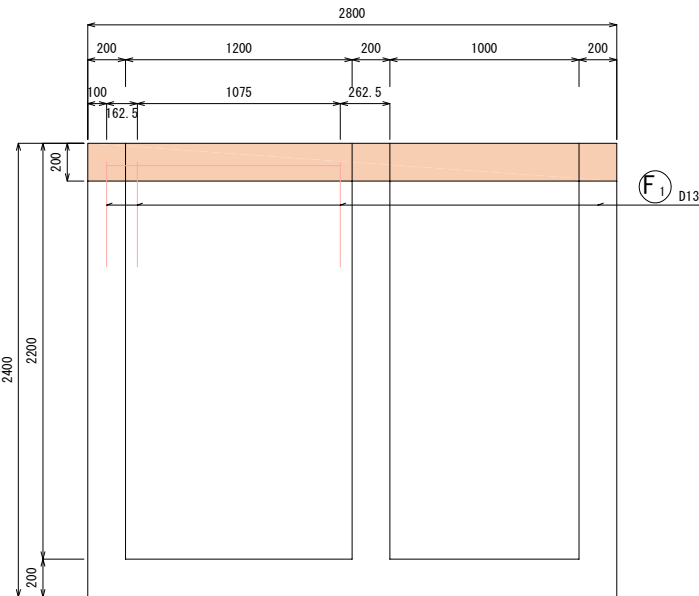

断面図

3-3

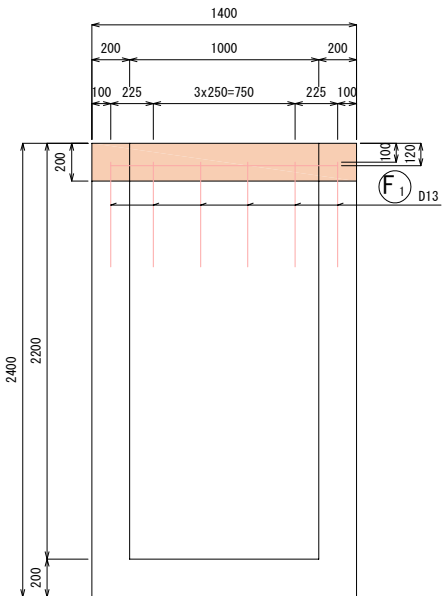

鉄筋表

記号	径	長さ (mm)	本数	単位質量 (kg/m)	1本当り質量 (kg)	質量 (kg)	摘要
F1	D13	560	48	0.995	0.557	27	―― (差筋)
W1	D13	1200	4	0.995	1.194	5	――
W2	D13	1100	2	0.995	1.095	2	――
W3	D13	1000	8	0.995	0.995	8	――
W4	D13	1200	5	0.995	1.194	6	――
W5	D13	1100	2	0.995	1.095	2	――
D13						50 kg	
合計						50 kg	

工事番号			
路線名	寺前笠島線		
施工地名	角田市豊室字豊泉地内外		
工事名	令和8年度 寺前笠島線道路改良工事		
図名	配筋図(2) 第5号集水桝		
縮尺	S=1:20	位置	NO. 14+1.60
設計者		設計年度	
角田市	図番		12/17


横断函(管)渠工構造図

参考図


S=1: 50

平面図

NO. 14+3. 90

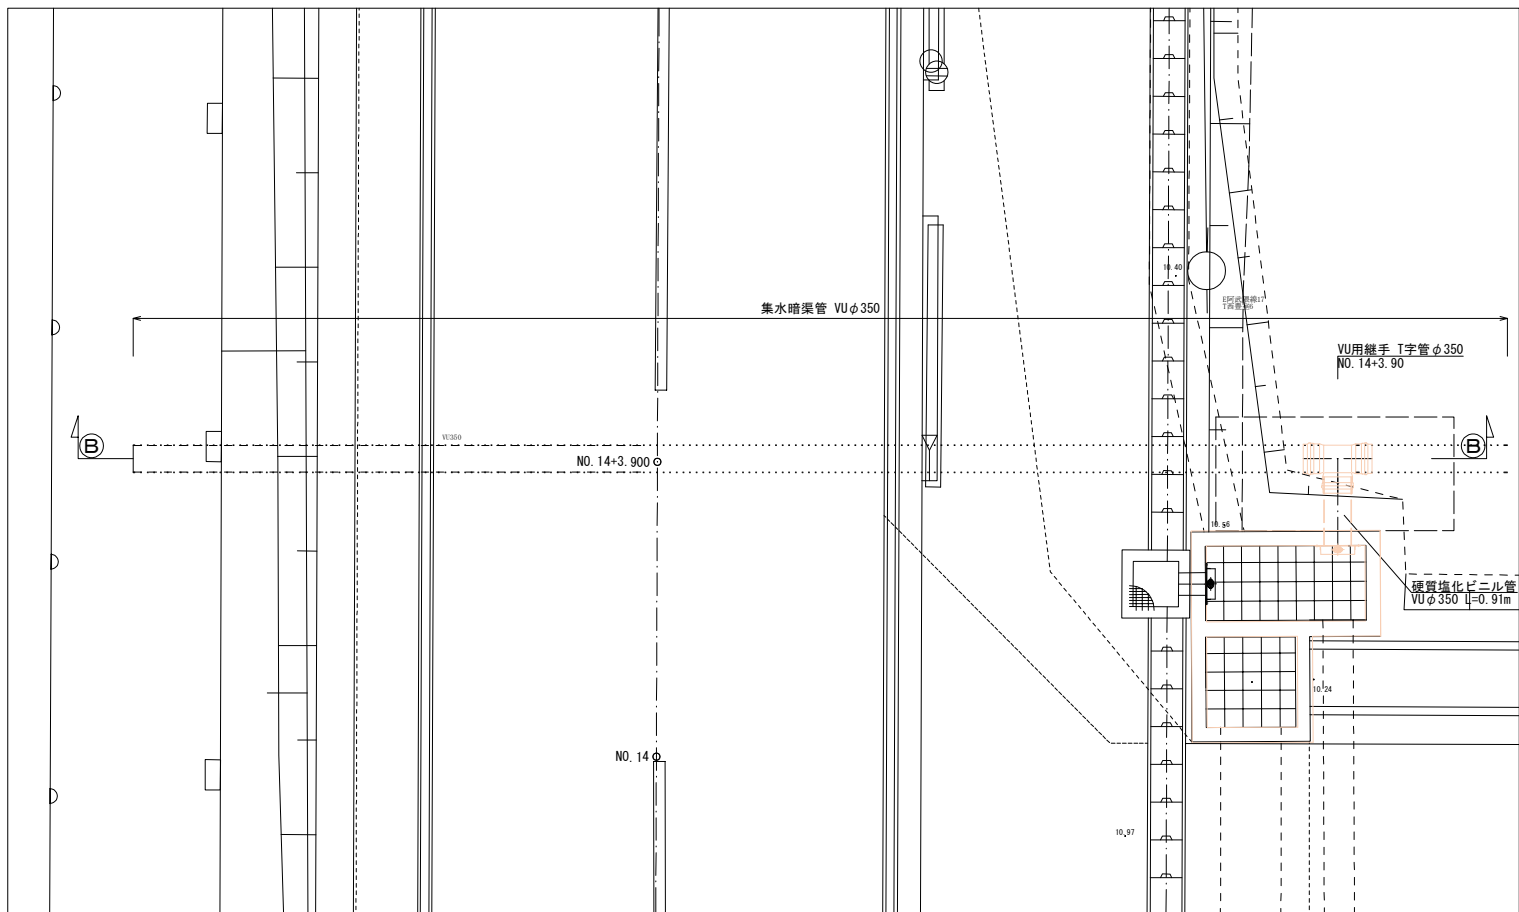

B-B断面

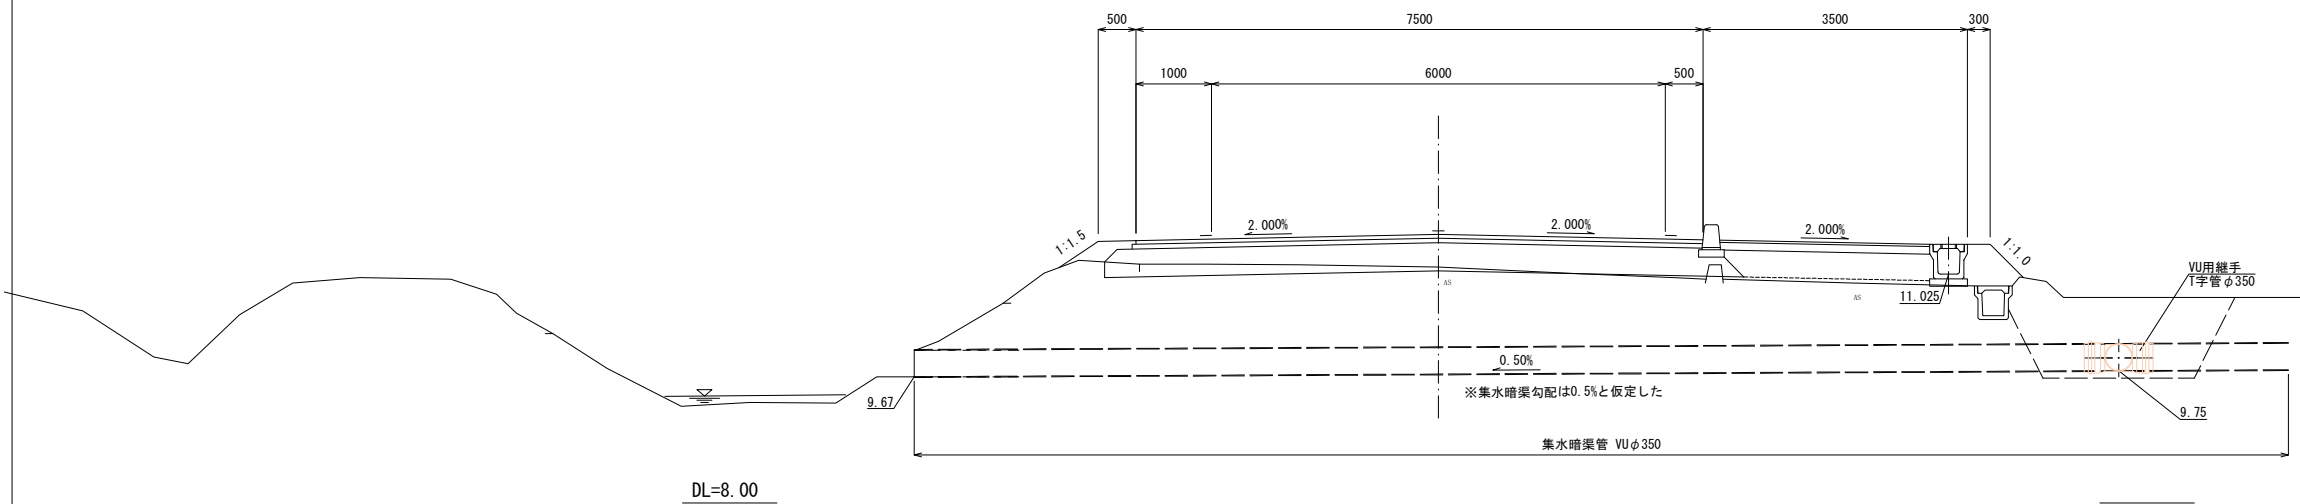


本図標高は、3級基準点3T1の標高成果を基準としている。

工事番号			
路線名	寺前笠島線		
施工地名	角田市豊室字豊泉地内外		
工事名	令和8年度 寺前笠島線道路改良工事		
図名	横断函(管)渠工構造図 参考図		
縮尺	S=1: 50	位置	NO. 14+3. 90
設計者		設計年度	
角田市	図番		14/17

用水パイプライン縦断面図


V=20, H= 500

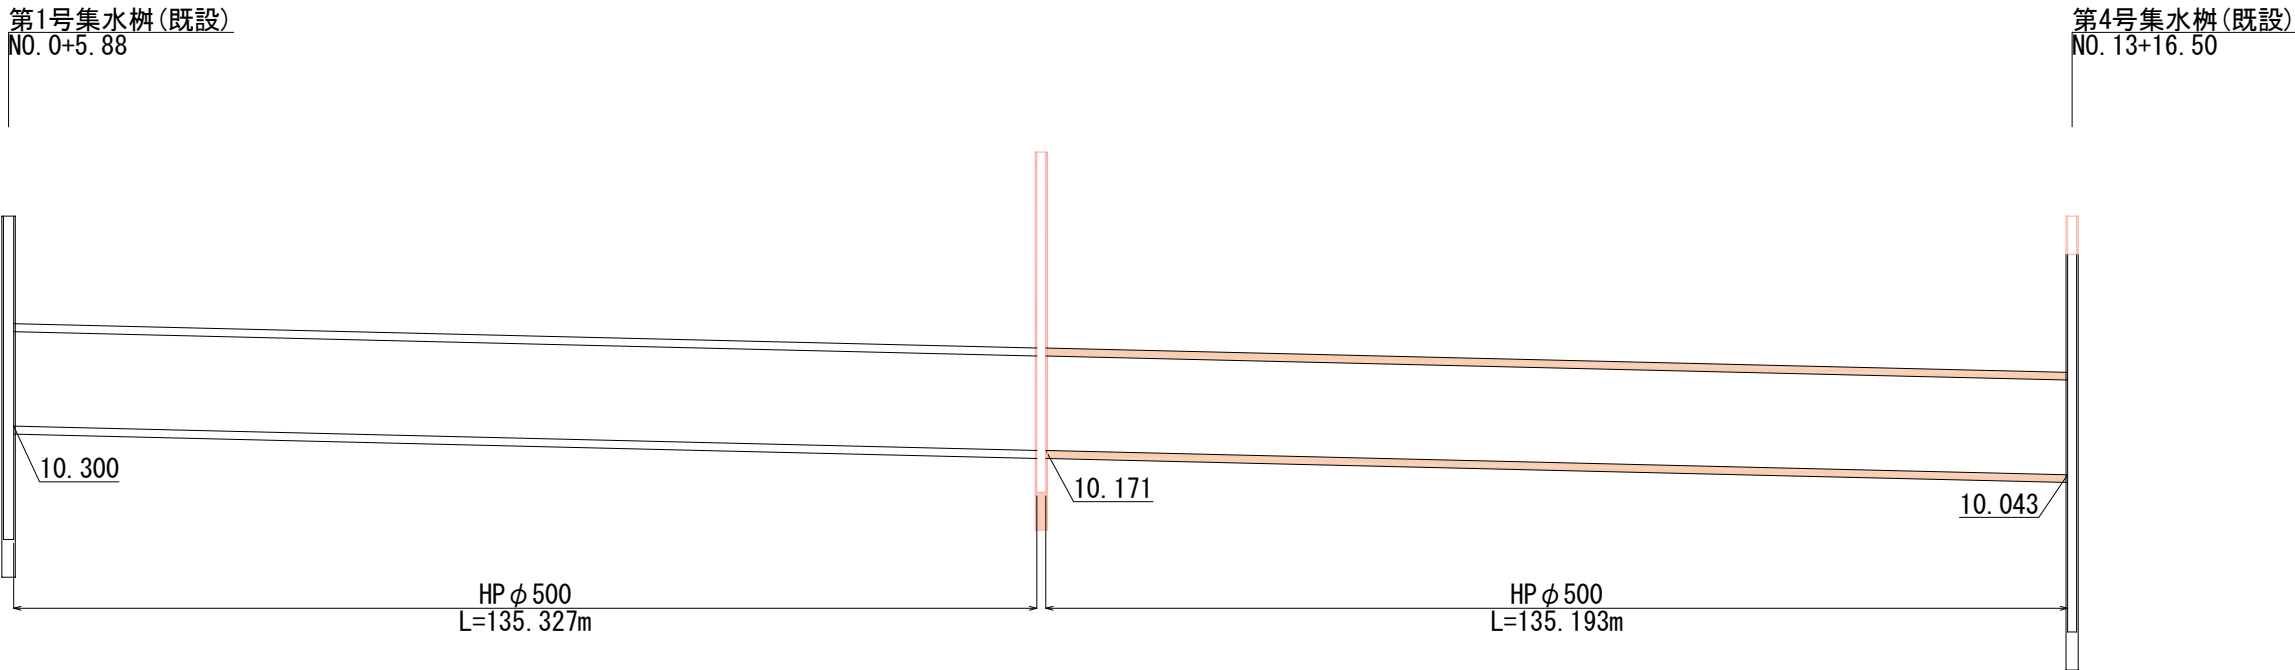

工事番号			
路線名	寺前笠島線		
施工地名	角田市豊室字豊泉地内外		
工事名	令和8年度 寺前笠島線道路改良工事		
図名	用水パイプライン縦断面図		
縮尺	V=20, H= 500	位置	
設計者		設計年度	
角田市	図番	15/17	

用水パイプライン終点部

S=1 : 50

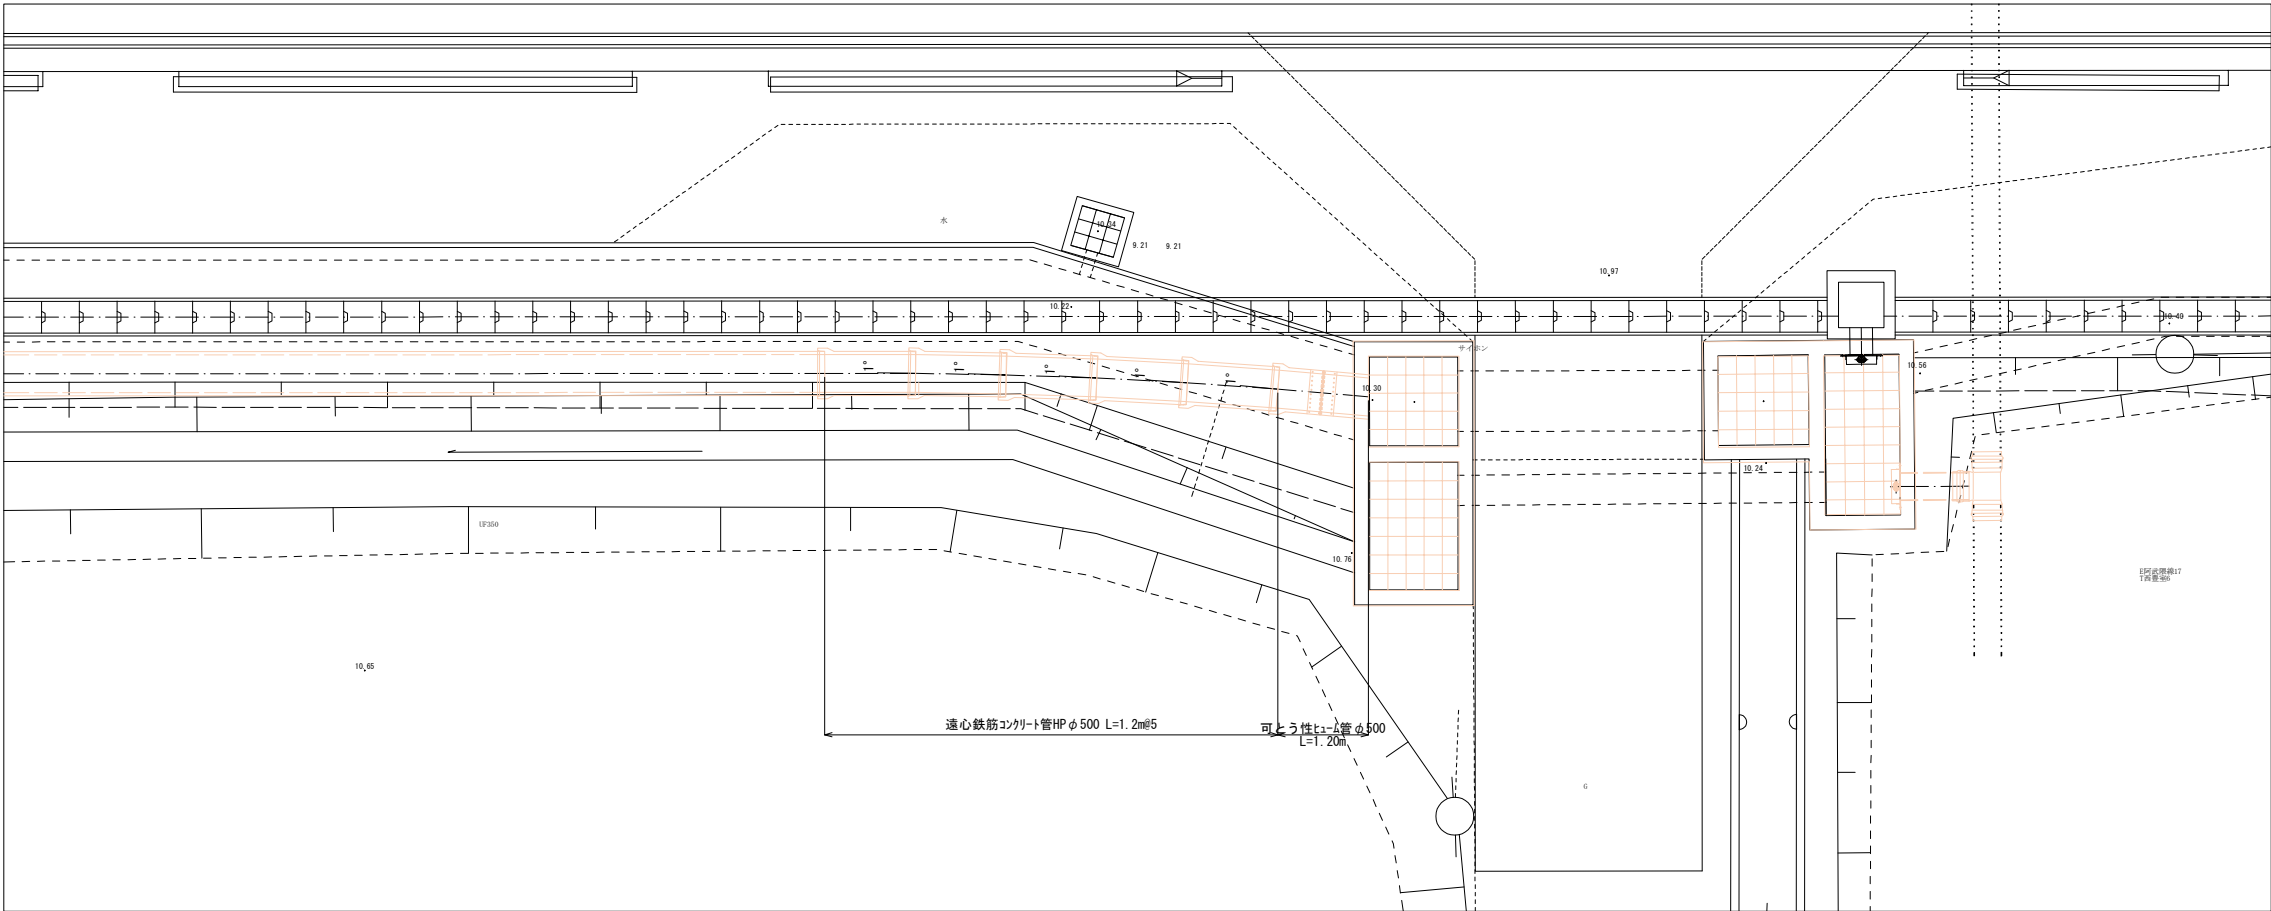

工事番号			
路線名	寺前 笠島線		
施工地名	角田市豊室字豊泉地内外		
工事名	令和8年度 寺前笠島線道路改良工事		
図名	ヒューム管曲線布設参考図		
縮尺	S=1: 50	位置	
設計者		設計年度	
角 田 市	図番	16 17	

撤去平面図

S=1： 500



標識(規制標識)
再利用撤去 N=1基


視線誘導標 ガードレール添架用
再利用撤去 N=4個

視線誘導標 ガードレール添架用
再利用撤去 N=5個(うち4個再設置)

視線誘導標 標準型 土中用
再利用撤去 840m N=7本(うち6本再設置)

路側用ガードレール(Gr-C-4E)
再利用撤去 L=12.0m

路側用ガードレール(Gr-C-4E)
再利用撤去 L=80.0m

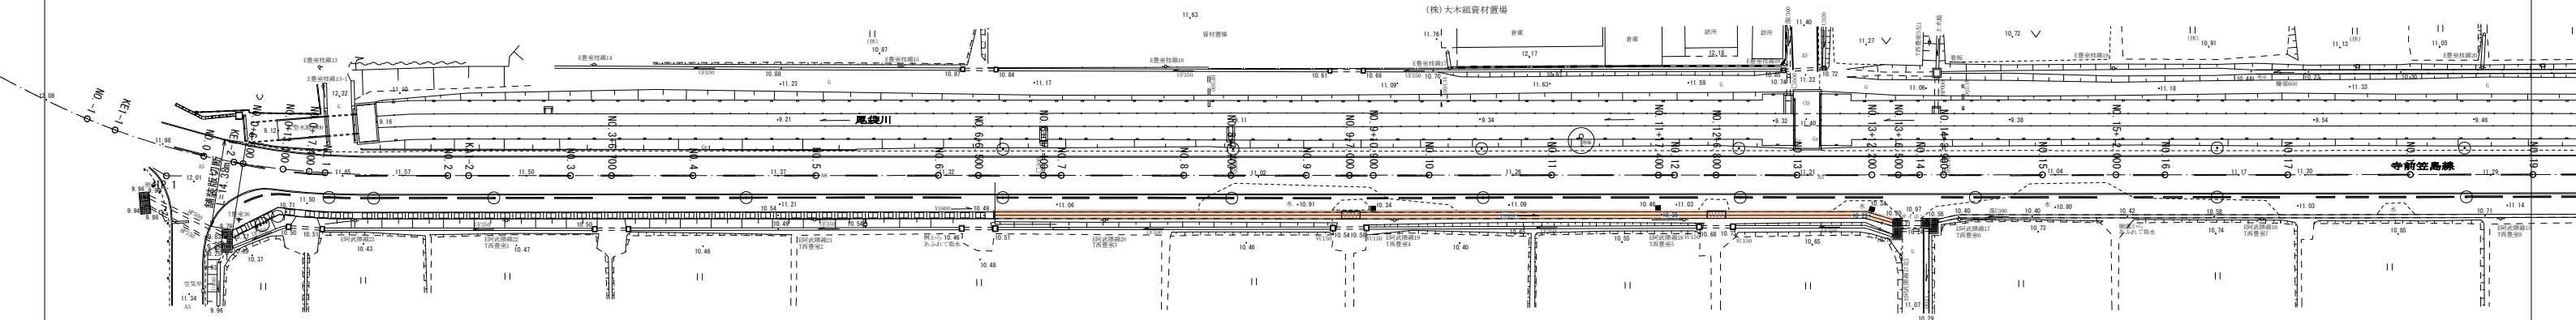

HB-F-C種 両面R
再利用撤去 L=6.0m

HB-F-C種 両面R
再利用撤去 L=34.2m

HB-F-C種 両面R
再利用撤去 L=40.8m

HB-F-C種 両面R
再利用撤去 L=41.1m

HB-F-C種 両面R
再利用撤去 L=40.5m

HB-F-C種 両面R
再利用撤去 L=18.6m

HB-F-C種 両面R
再利用撤去 L=19.7m

HB-F-C種 両面R
再利用撤去 L=18.0m

HB-F-C種 両面R
再利用撤去 L=40.8m

視線誘導標 標準型 構造物用
再利用撤去 N=17本(うち16本再設置)

遮水樹 B600-L600-H550
撤去 N=1基

遮水樹 B600-L600-H550
撤去 N=1基

遮水樹 B600-L600-H550
撤去 N=1基

ボックスサイン-B300-H300
再利用撤去 L=12.0m

止水コンクリート
撤去 L=146.86

勾配可変側溝 B800-H600
撤去 L=146.59m

落蓋式U型側溝 US2-B300-H300
再利用撤去 L=246.40m

舗装版切断
L=9.8m×2箇所

コンクリートたたき t=30cm
撤去 A=3.78m²

コンクリートたたき t=15cm
撤去 A=3.70m²

線形誘導標
再利用撤去 N=4基

カーブミラー
再利用撤去 N=1基

U字フリスム UF350
再利用撤去 L=4.00m

工事番号			
路線名	寺前笠島線		
施工地名	角田市豊室字豊泉地内外		
工事名	令和8年度 寺前笠島線道路改良工事		
図名	撤去平面図		
縮尺	S=1： 500	位置	
設計者		設計年度	
角田市	図番	17 17	