





平面・縦断面図
平面図 S=1:500

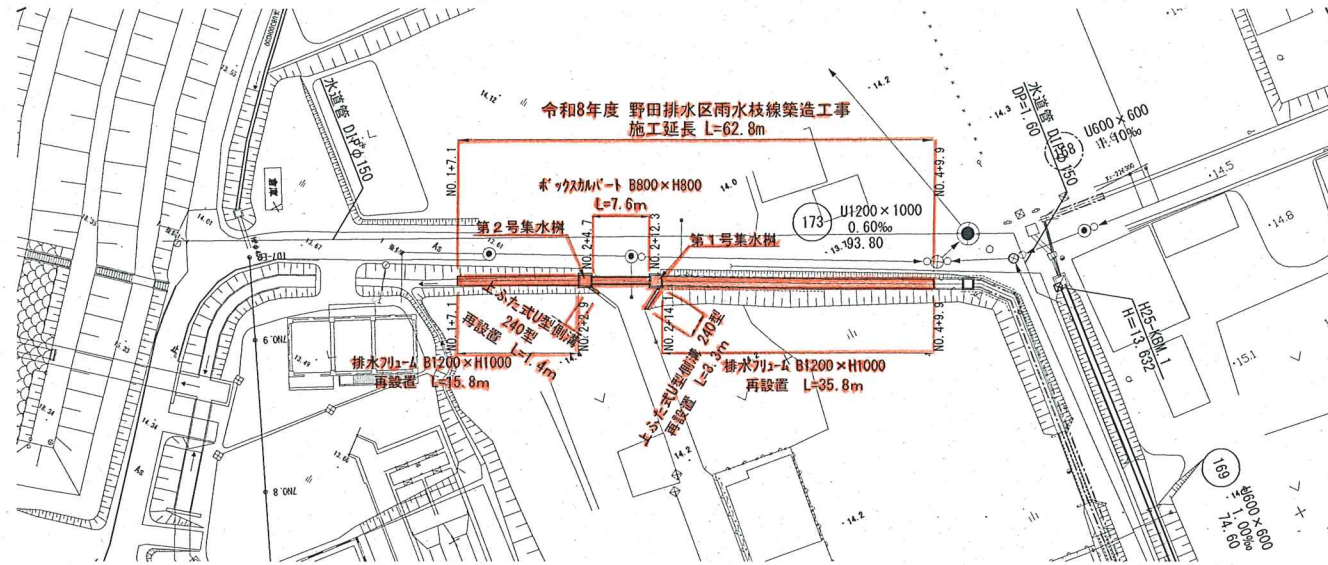

縦断面図 V=1:100 H=1:500

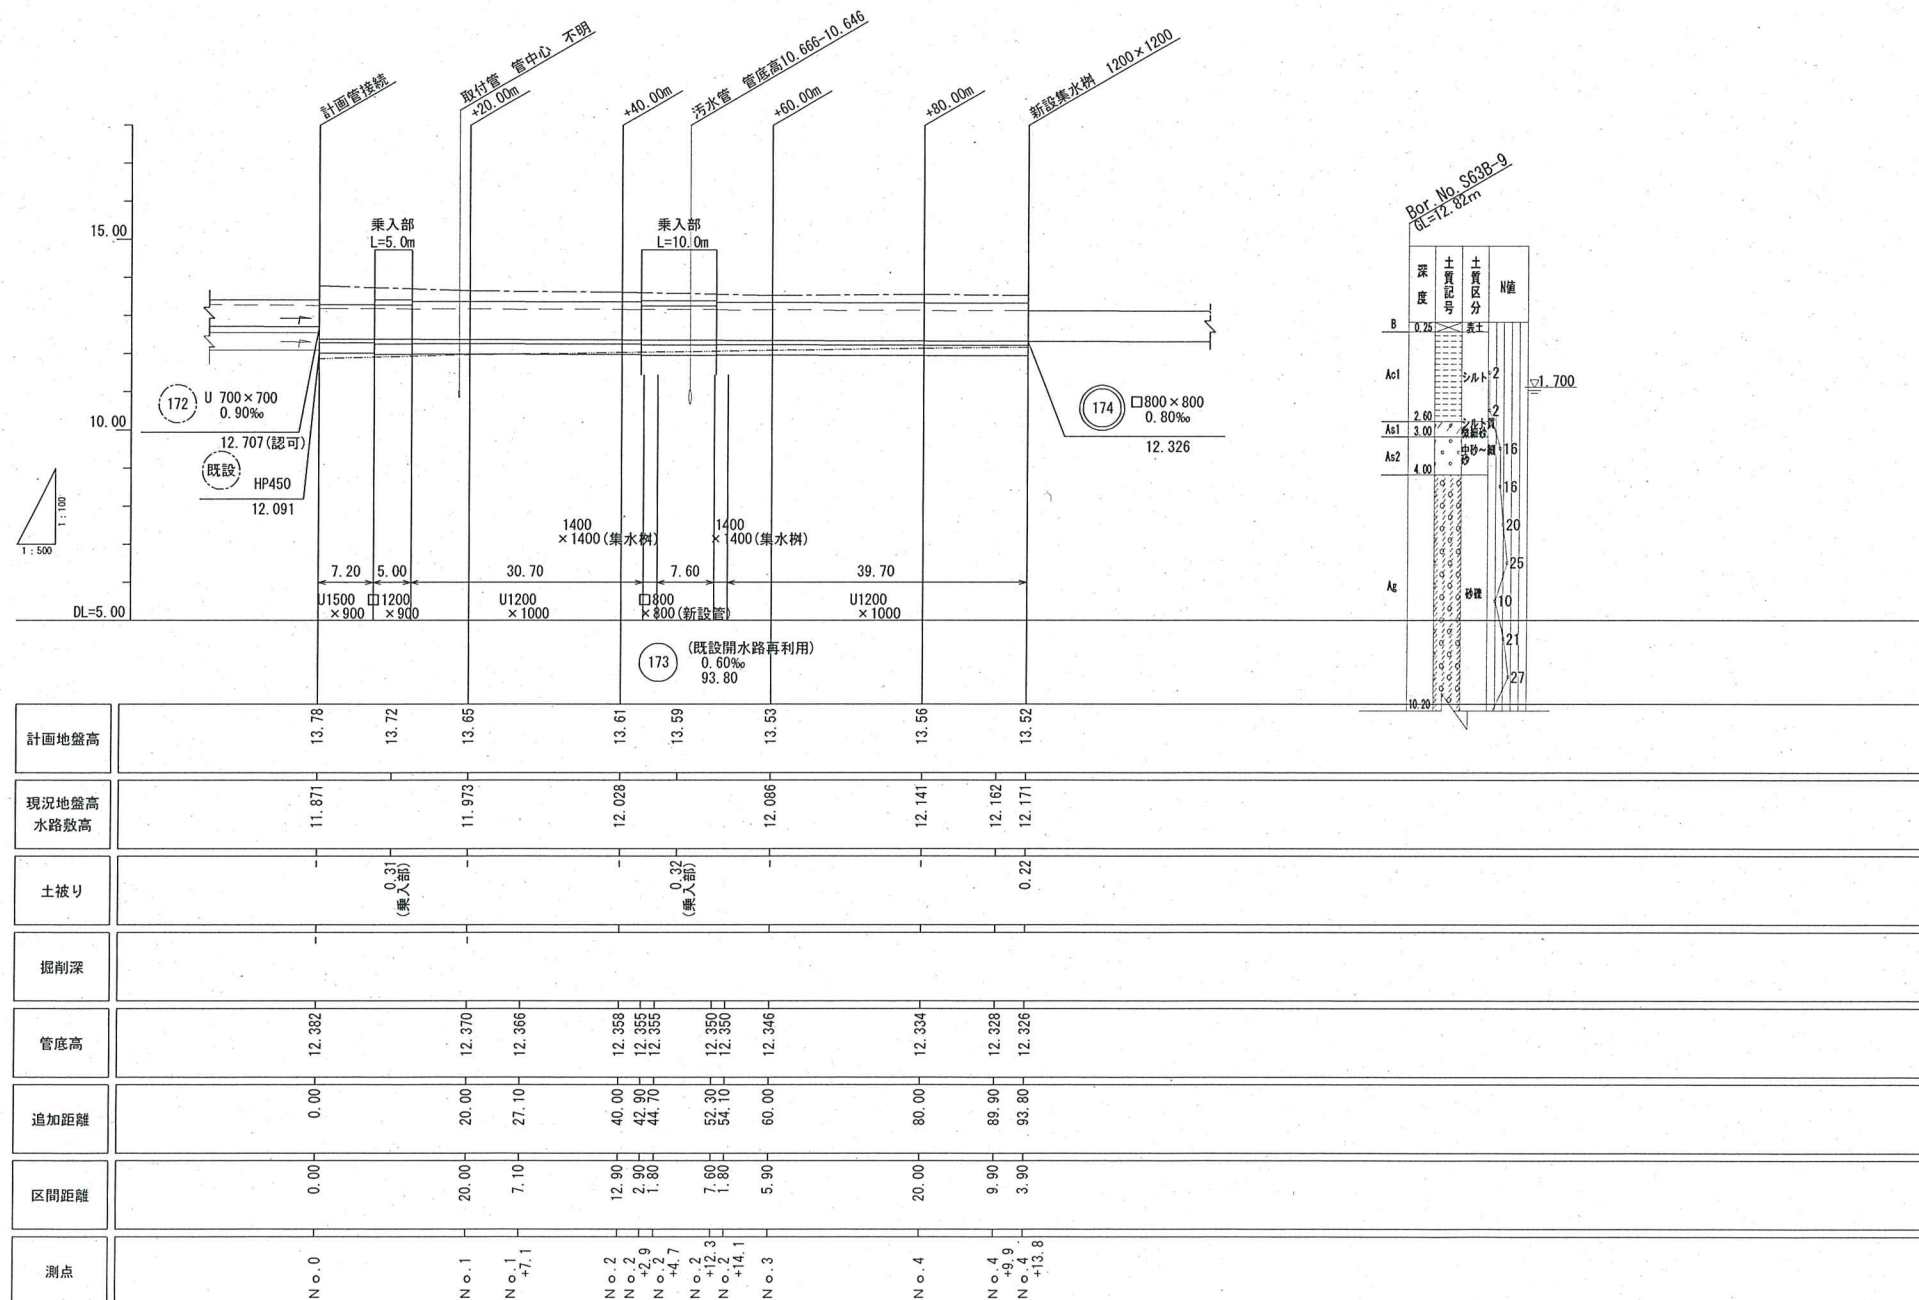







標準断面図 S=1:30

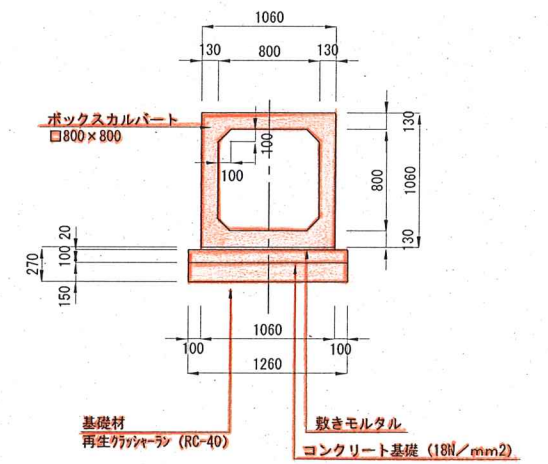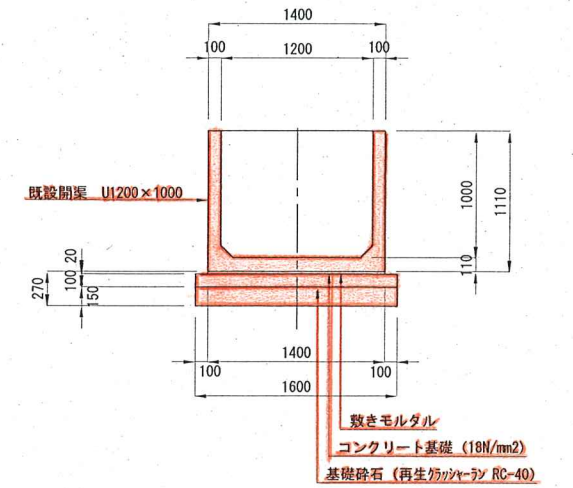

路線番号			
173			

工事番号			
箇所	角田市 角田 字 町田 地内		
工事名	令和8年度 野田排水区 雨水枝線築造工事		
図名	平面・縦断面図		
縮尺	図示	位置	
設計者		設計年度	
角田市		図番	1/7


173路線横断図

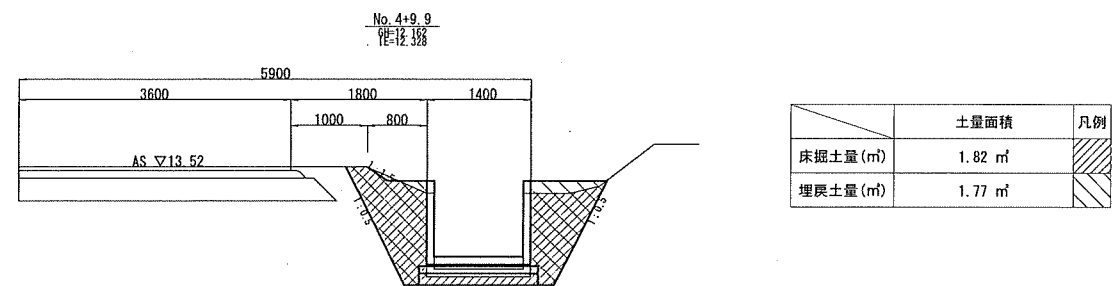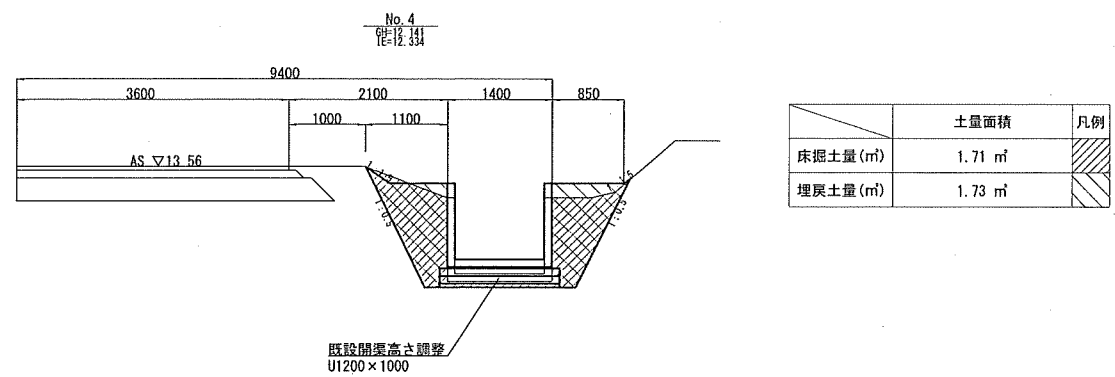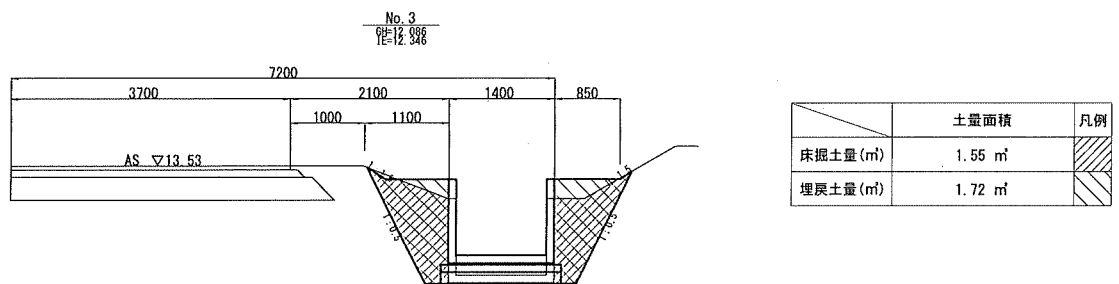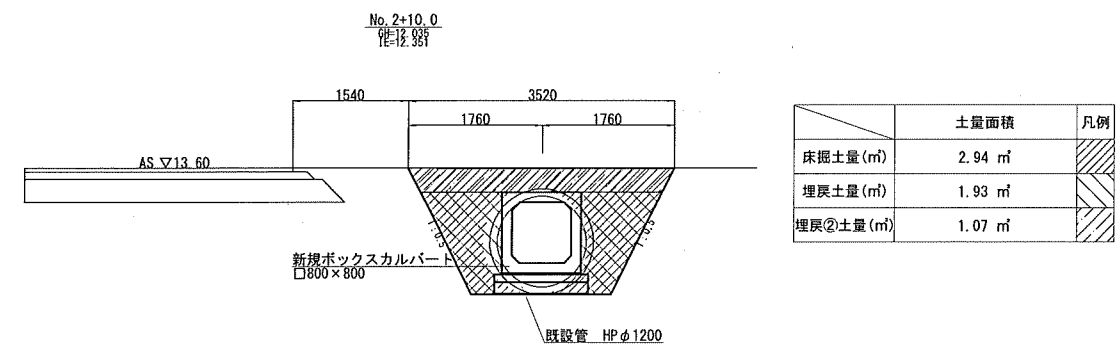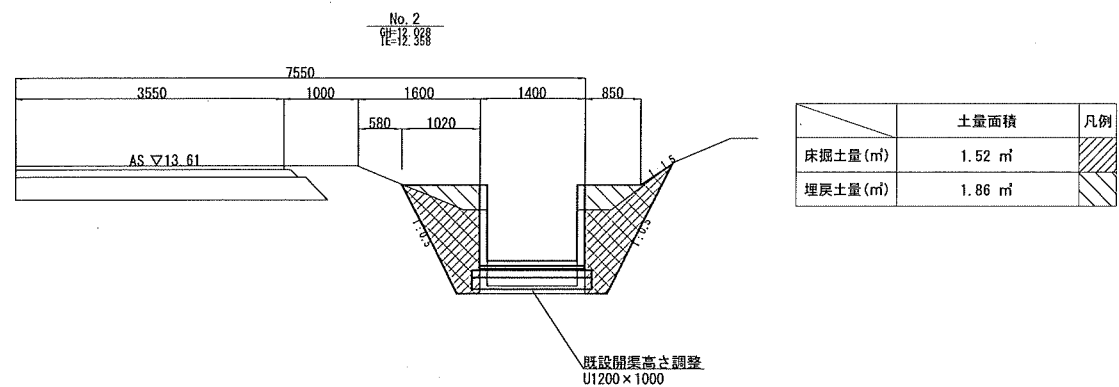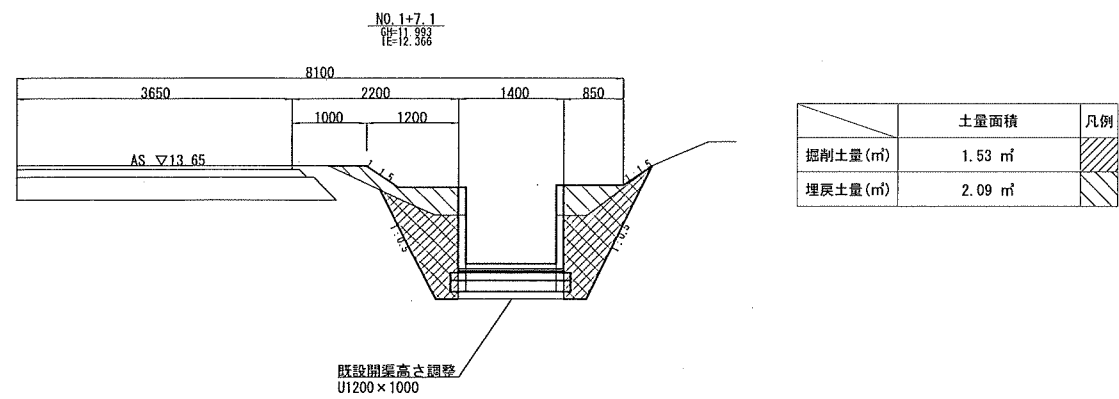


工事番号			
箇所	角田市 角田 字 町田 地内		
工事名	令和8年度 野田排水区 雨水枝線築造工事		
図名	173路線横断図		
縮尺	1 : 50	位置	
設計者		設計	
角田市		図番	2 / 7

ボックスカルバート 開水路 平面配列図
173路線

S=1:30

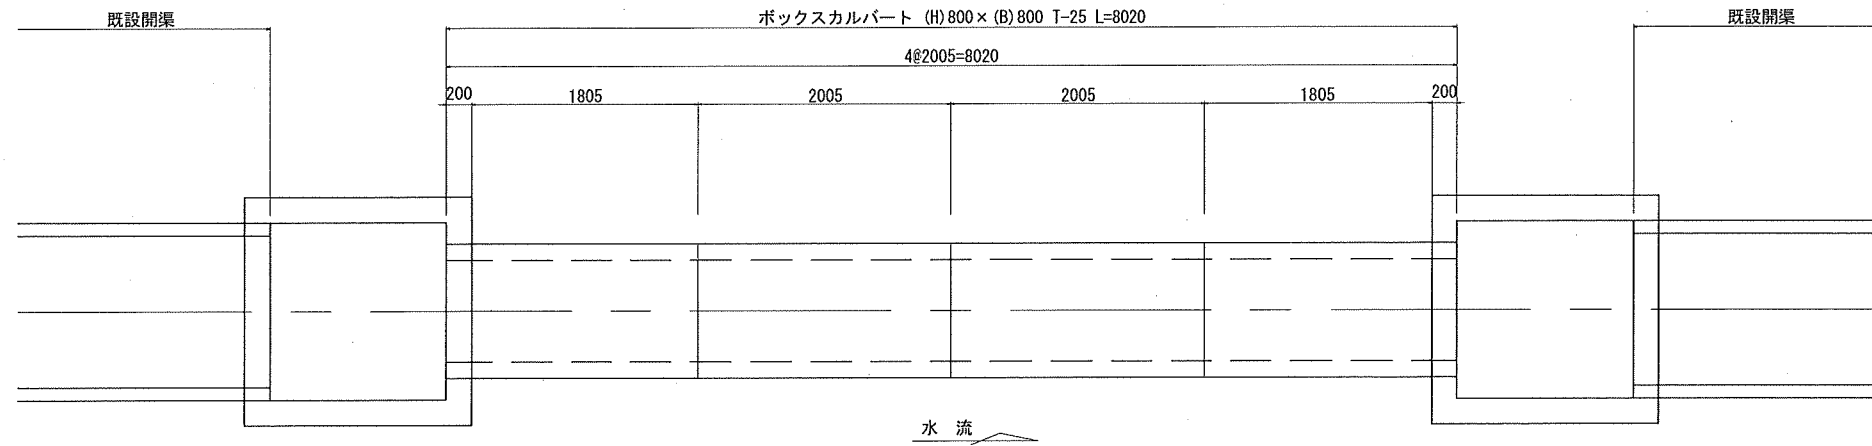

継手部詳細図 S=1:5

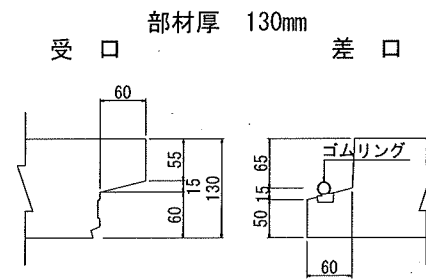

製品数量表


一式当り

製品番号	サ H × H ×	イ B × B ×	ズ L L	規 格	数 量	参考質量	摘 要
ボックスカルバート							
	800 ×	800 ×	2000	標 準	4	2520 kg	
合 計					4 本		


※製品1本につき伸びを5mm考慮。

工事番号			
箇 所	角田市 角田 字 町田 地内		
工 事 名	令和8年度 野田排水区 雨水枝線築造工事		
図 名	平面配列図		
縮 尺	図 示	位置	
設 計 者		設計 年度	
角 田 市	図番	3	7

第1号集水桝1400×1400 平面図

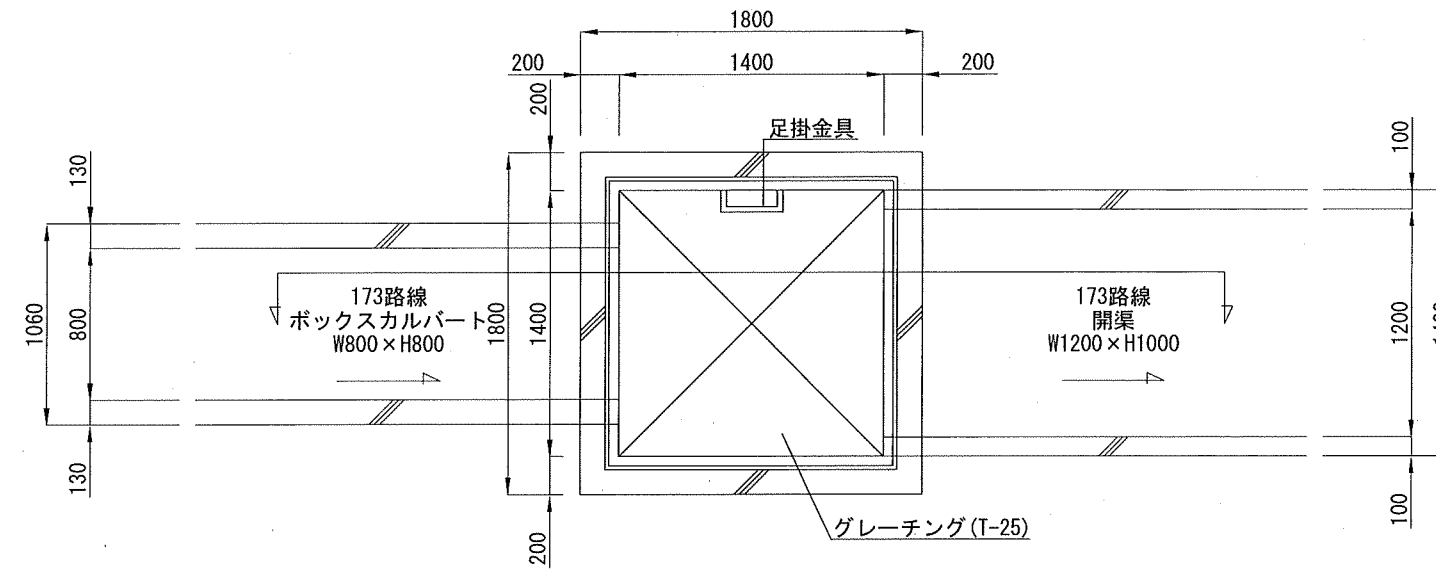

第1号集水桝1400×1400 断面図

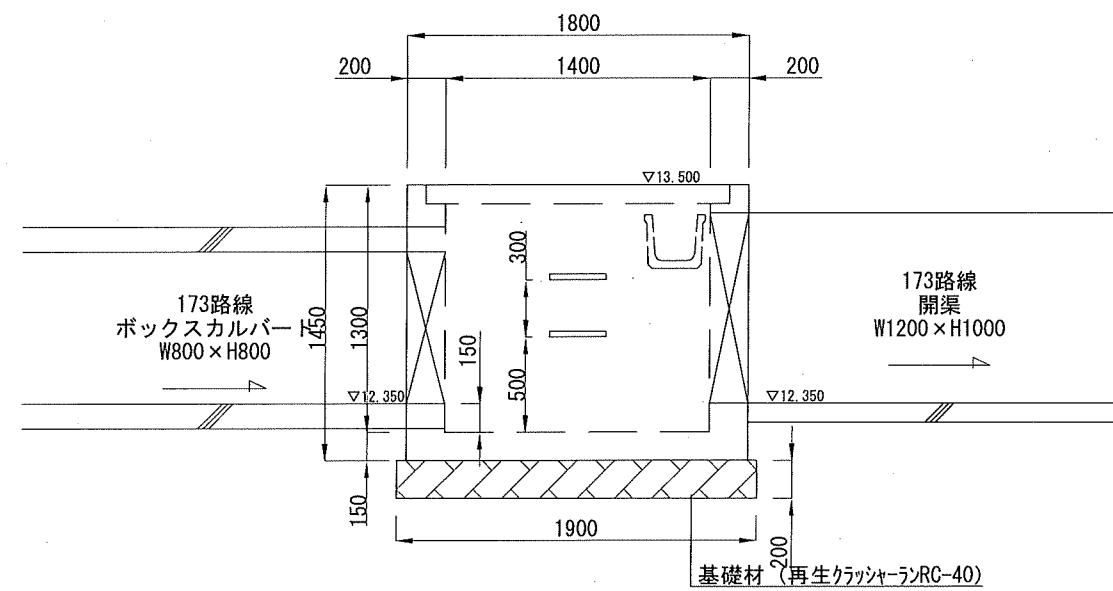


工事番号			
箇所	角田市 角田 字 町田 地内		
工事名	令和8年度 野田排水区 雨水枝線築造工事		
図名	第1号集水桝 構造図		
縮尺	図示	位置	
設計者		設計 年度	
角田市	図番	4	7


第2号集水樹 構造図

S=1:20

第2号集水樹1400×1400 平面図

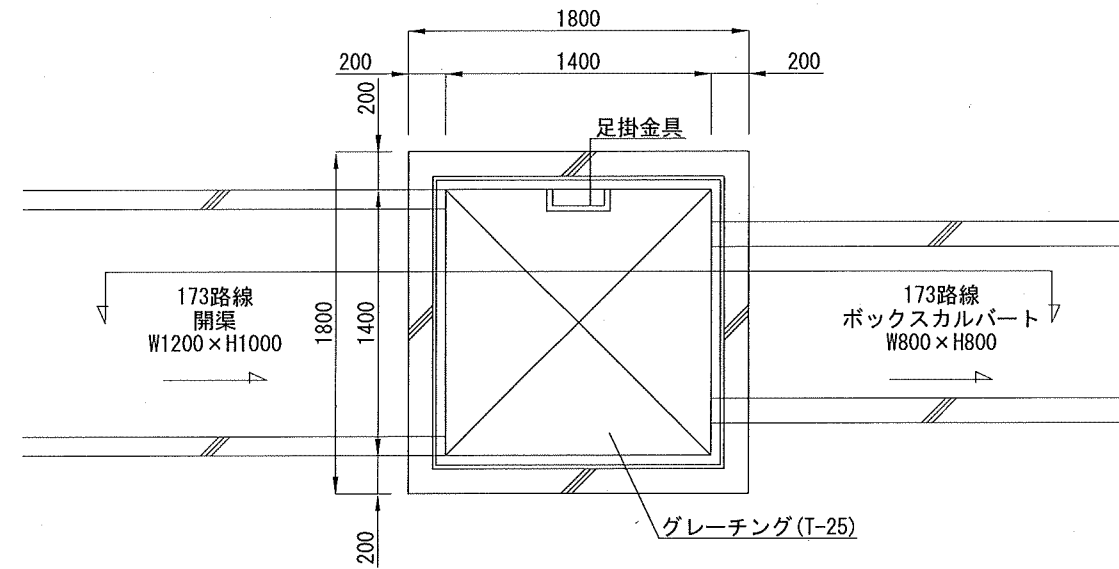


第2号集水樹1400×1400 断面図

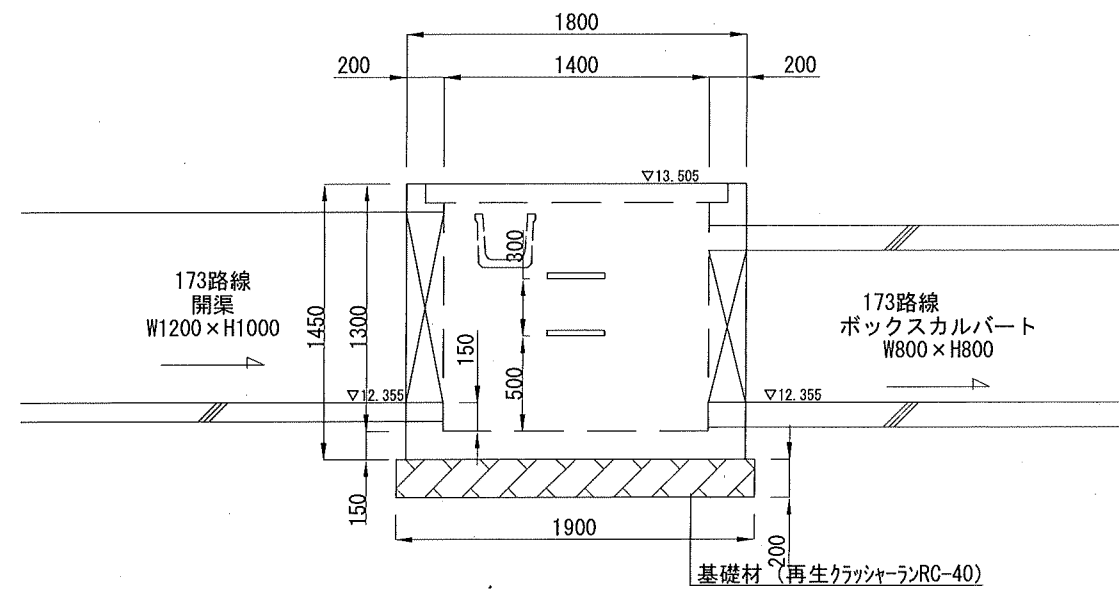

工事番号			
箇所	角田市 角田 字 町田 地内		
工事名	令和8年度 野田排水区 雨水枝線築造工事		
図名	第2号集水樹 構造図		
縮尺	図示	位置	
設計者		設計 年度	
角田市	図番	5	7


撤去平面図 S=1:250

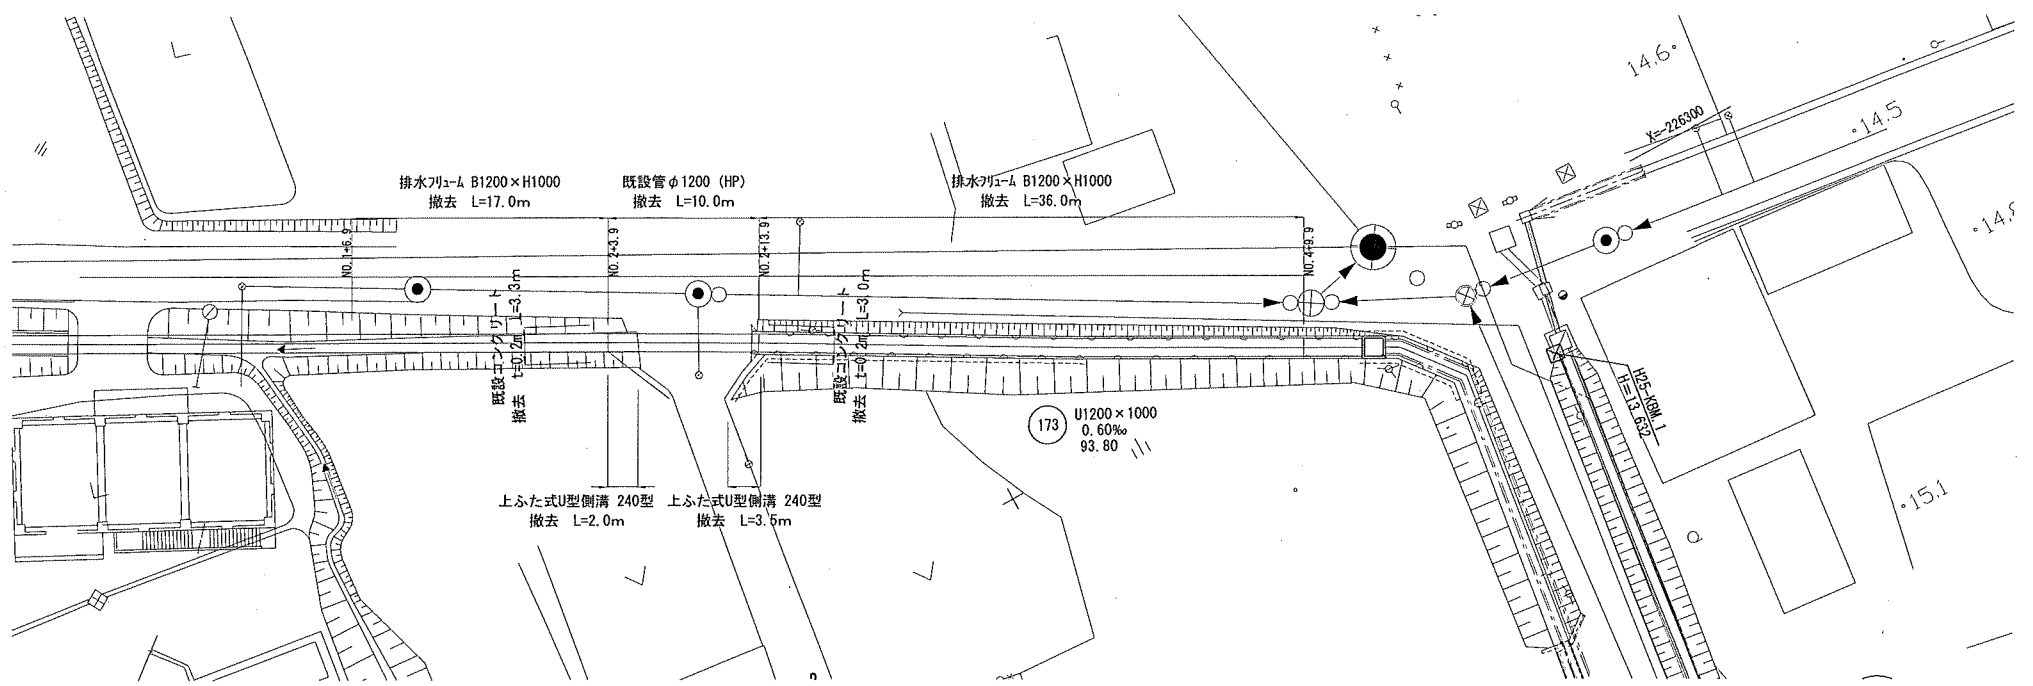


路線番号				
173				

工事番号			
箇所	角田市 角田 字 町田 地内		
工事名	令和8年度 野田排水区 雨水枝線築造工事		
図名	撤去平面図		
縮尺	図示	位置	
設計者		設計年度	
角田市	図番	6	7

仮設平面図 S=1:250

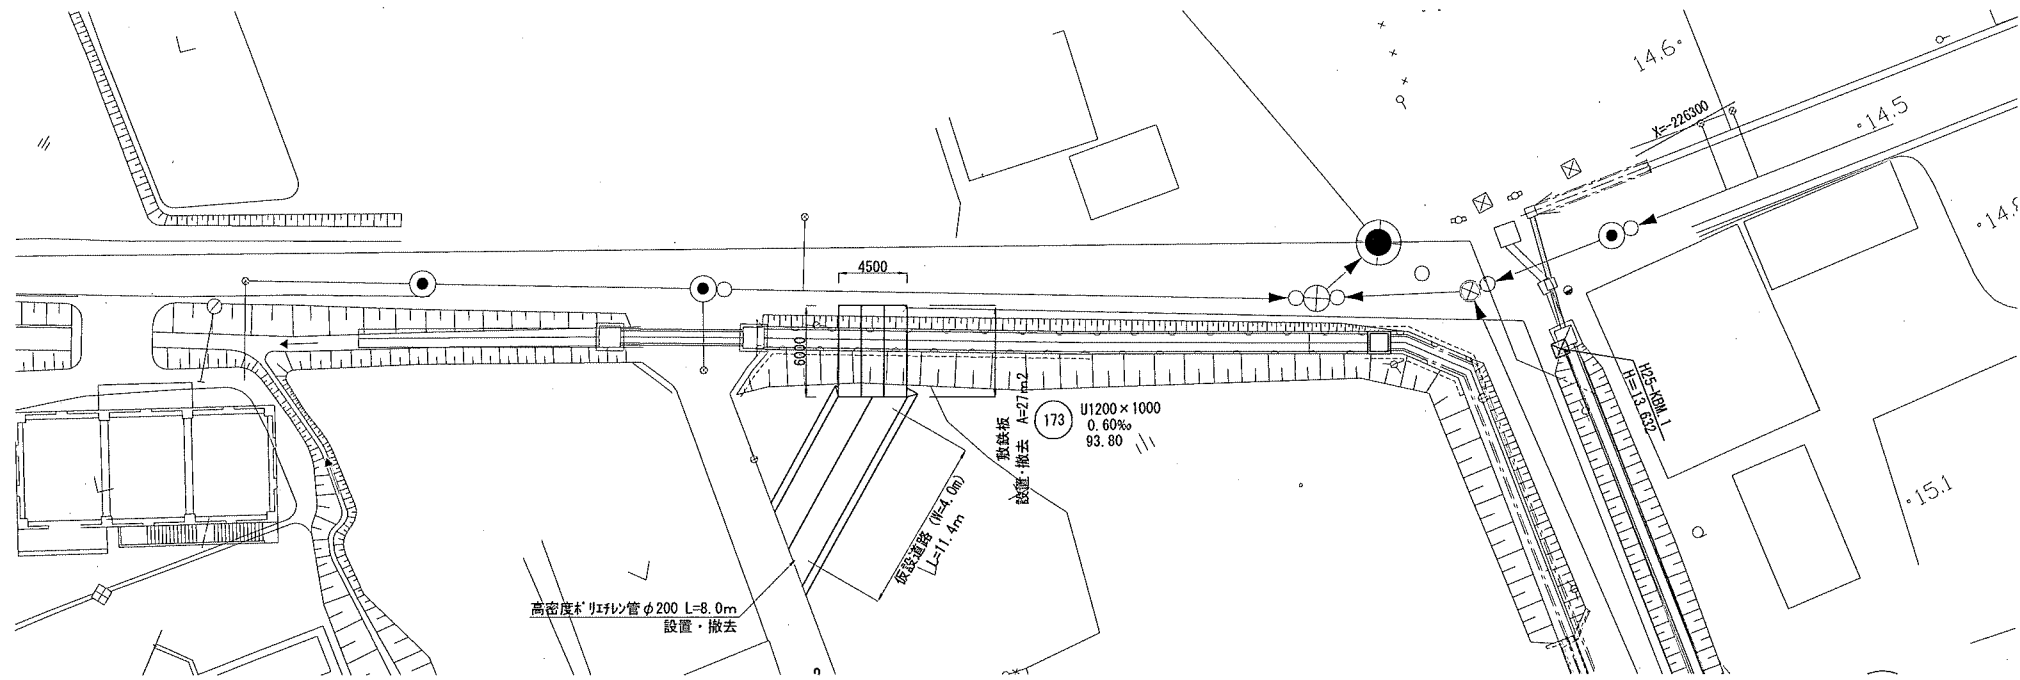

標準断面図 S=1:100

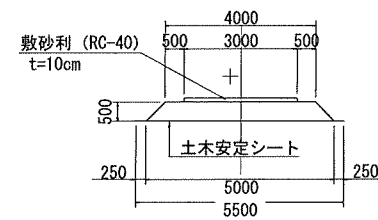

路線番号				
173				

工事番号			
箇所	角田市'角田'字'町田'地内		
工事名	令和8年度 野田排水区 雨水枝線築造工事		
図名	仮設図[参考図]		
縮尺	図示	位置	
設計者		設計年度	
角田市		図番	7