



角田市防災行政無線システム整備工事

図 面 目 次


図面番号	図面名称	縮尺	図面番号	図面名称	縮尺
	屋外拡声子局 位置図	1/30,000(A1) 1/60,000(A3)	0021	屋外拡声子局位置図(局別)④	N/S
0001	システム系統図	N/S	0022	屋外拡声子局位置図(局別)⑤	N/S
0002	ケーブル系統図	N/S			
0003	角田市役所庁舎1階 平面図	1/150(A3)			
0004	角田市役所庁舎4階 平面図	1/150(A3)			
0005	角田市役所庁舎屋上 平面図	1/150(A3)			
0006	角田市役所東庁舎 東側立面図	1/100(A3)			
0007	角田市役所庁舎屋上 塔屋立面図	1/50(A3)			
0008	角田市役所庁舎1階無線室 機器配置参考図	1/30(A3)			
0009	角田消防署2階 平面図	1/50(A3)			
0010	角田消防署屋上 平面図	1/60(A3)			
0011	角田消防署屋上 立面図	1/50(A3)			
0012	金津小学校駐車場 平面図	1/100(A3)			
0013	屋外拡声子局 参考装柱図①	図示			
0014	屋外拡声子局 参考装柱図②	図示			
0015	屋外拡声子局 参考装柱図③	図示			
0016	屋外拡声子局 参考装柱図④	図示			
0017	屋外拡声子局 参考装柱図⑤	図示			
0018	屋外拡声子局位置図(局別)①	N/S			
0019	屋外拡声子局位置図(局別)②	N/S			
0020	屋外拡声子局位置図(局別)③	N/S			

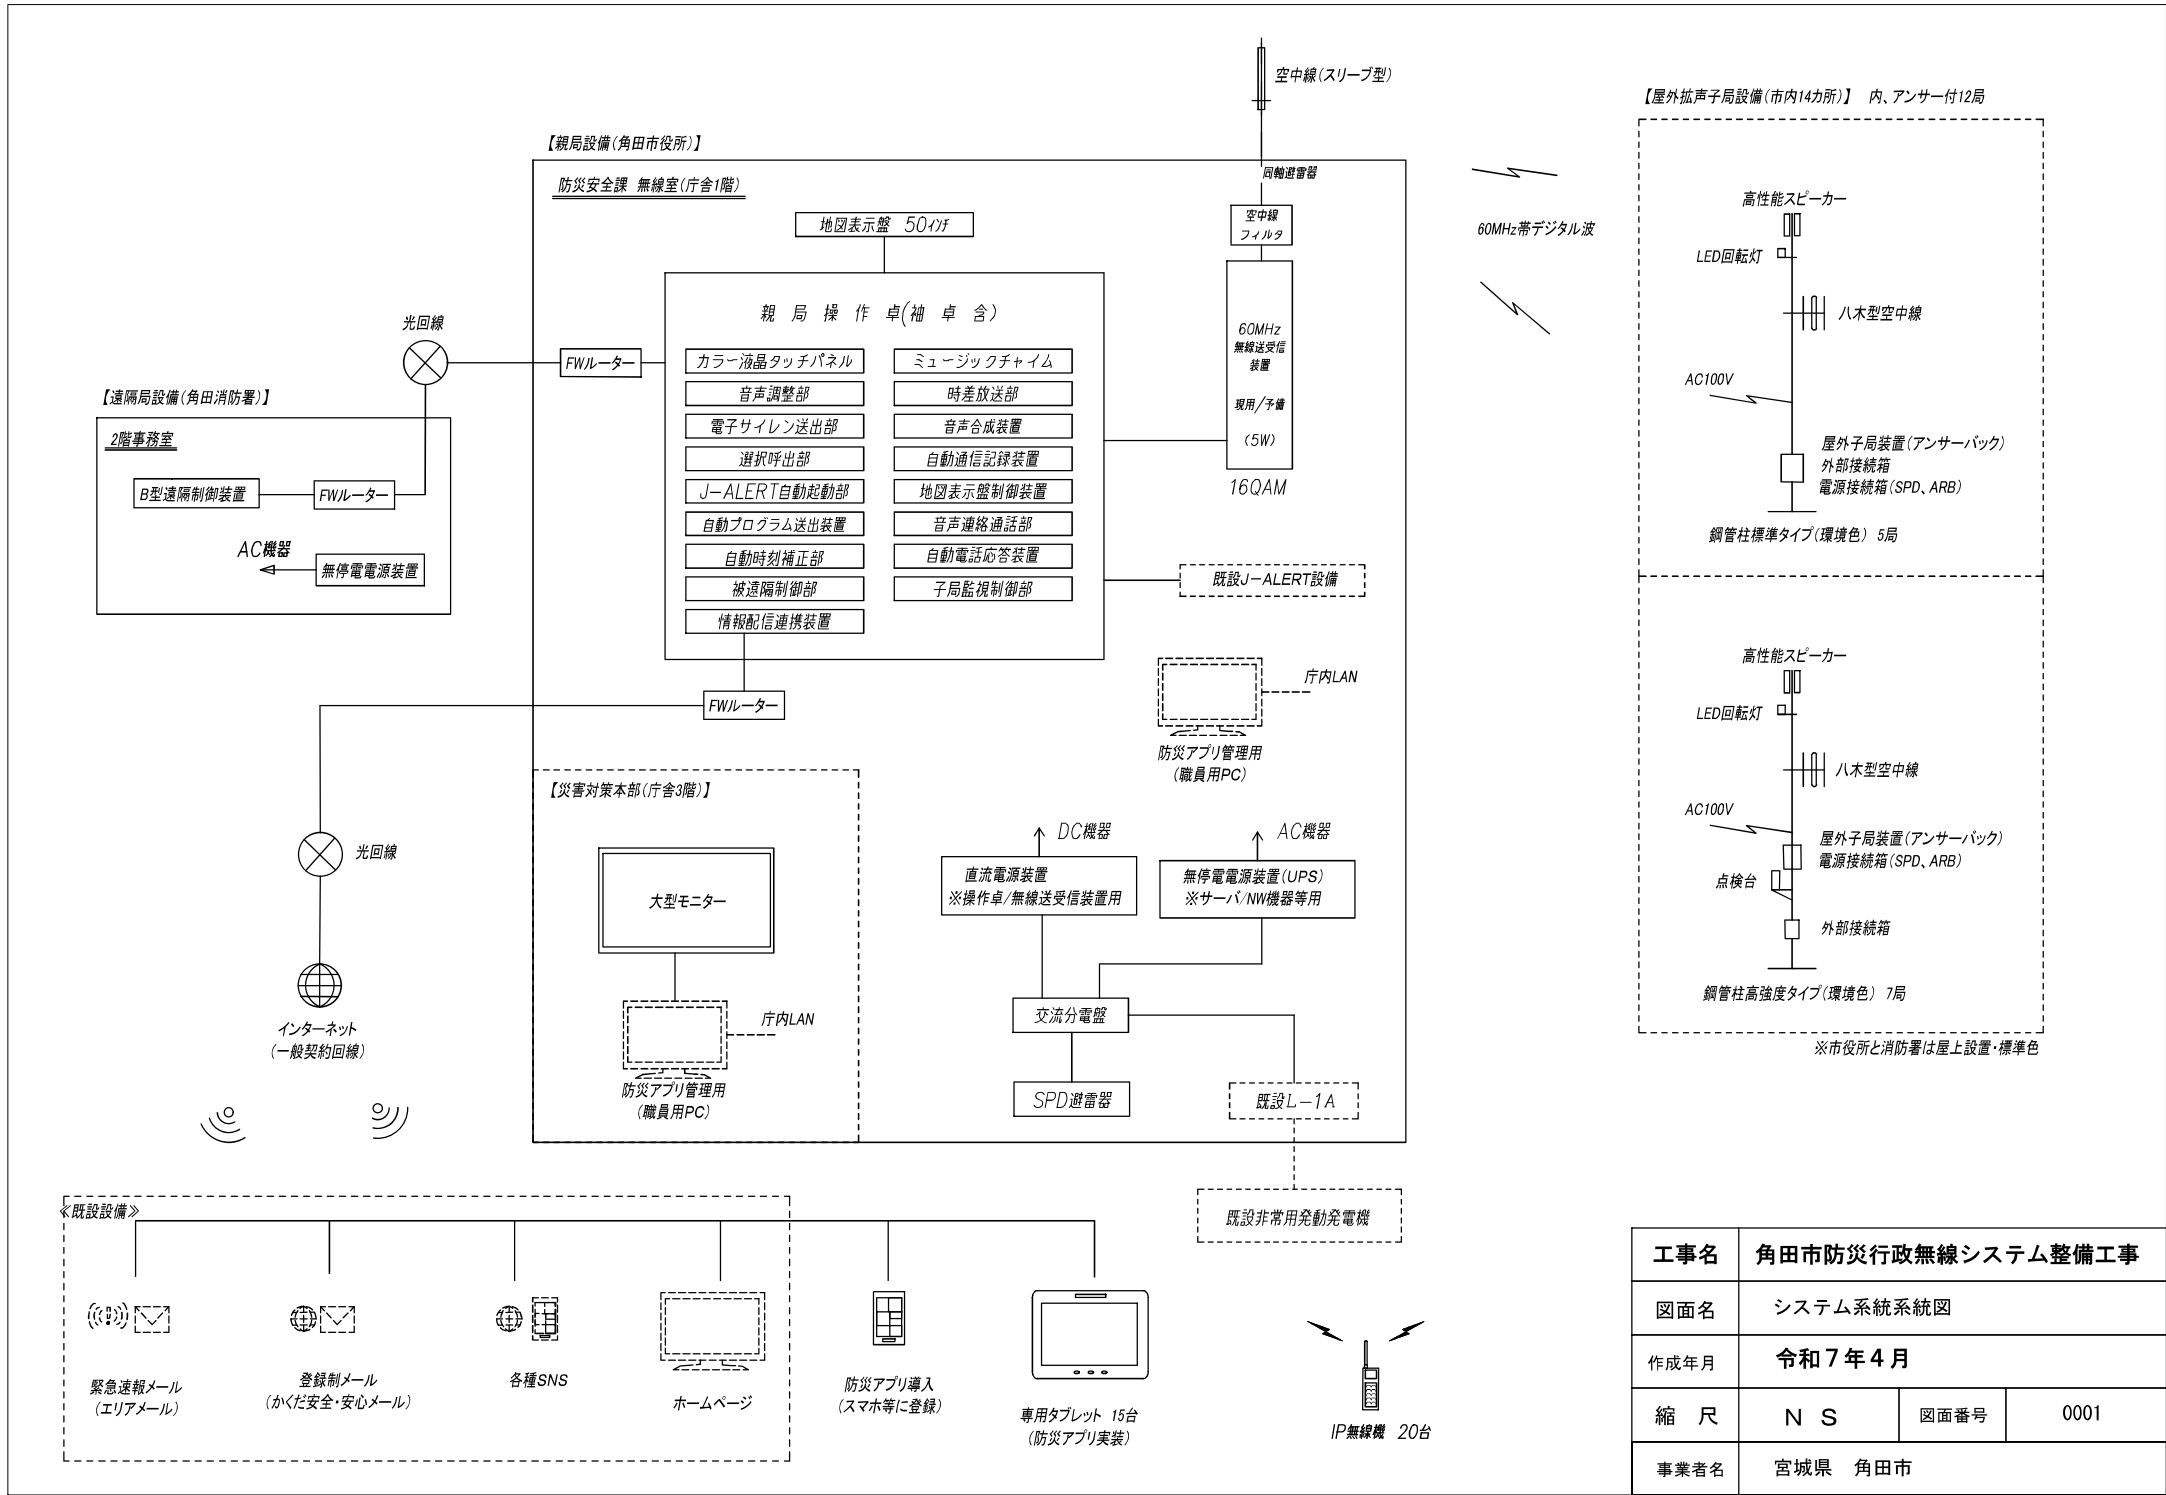



工事名	角田市防災行政無線システム整備工事		
図面名	システム系統系統図		
作成年月	令和7年4月		
縮尺	N S	図面番号	0001
事業者名	宮城県 角田市		

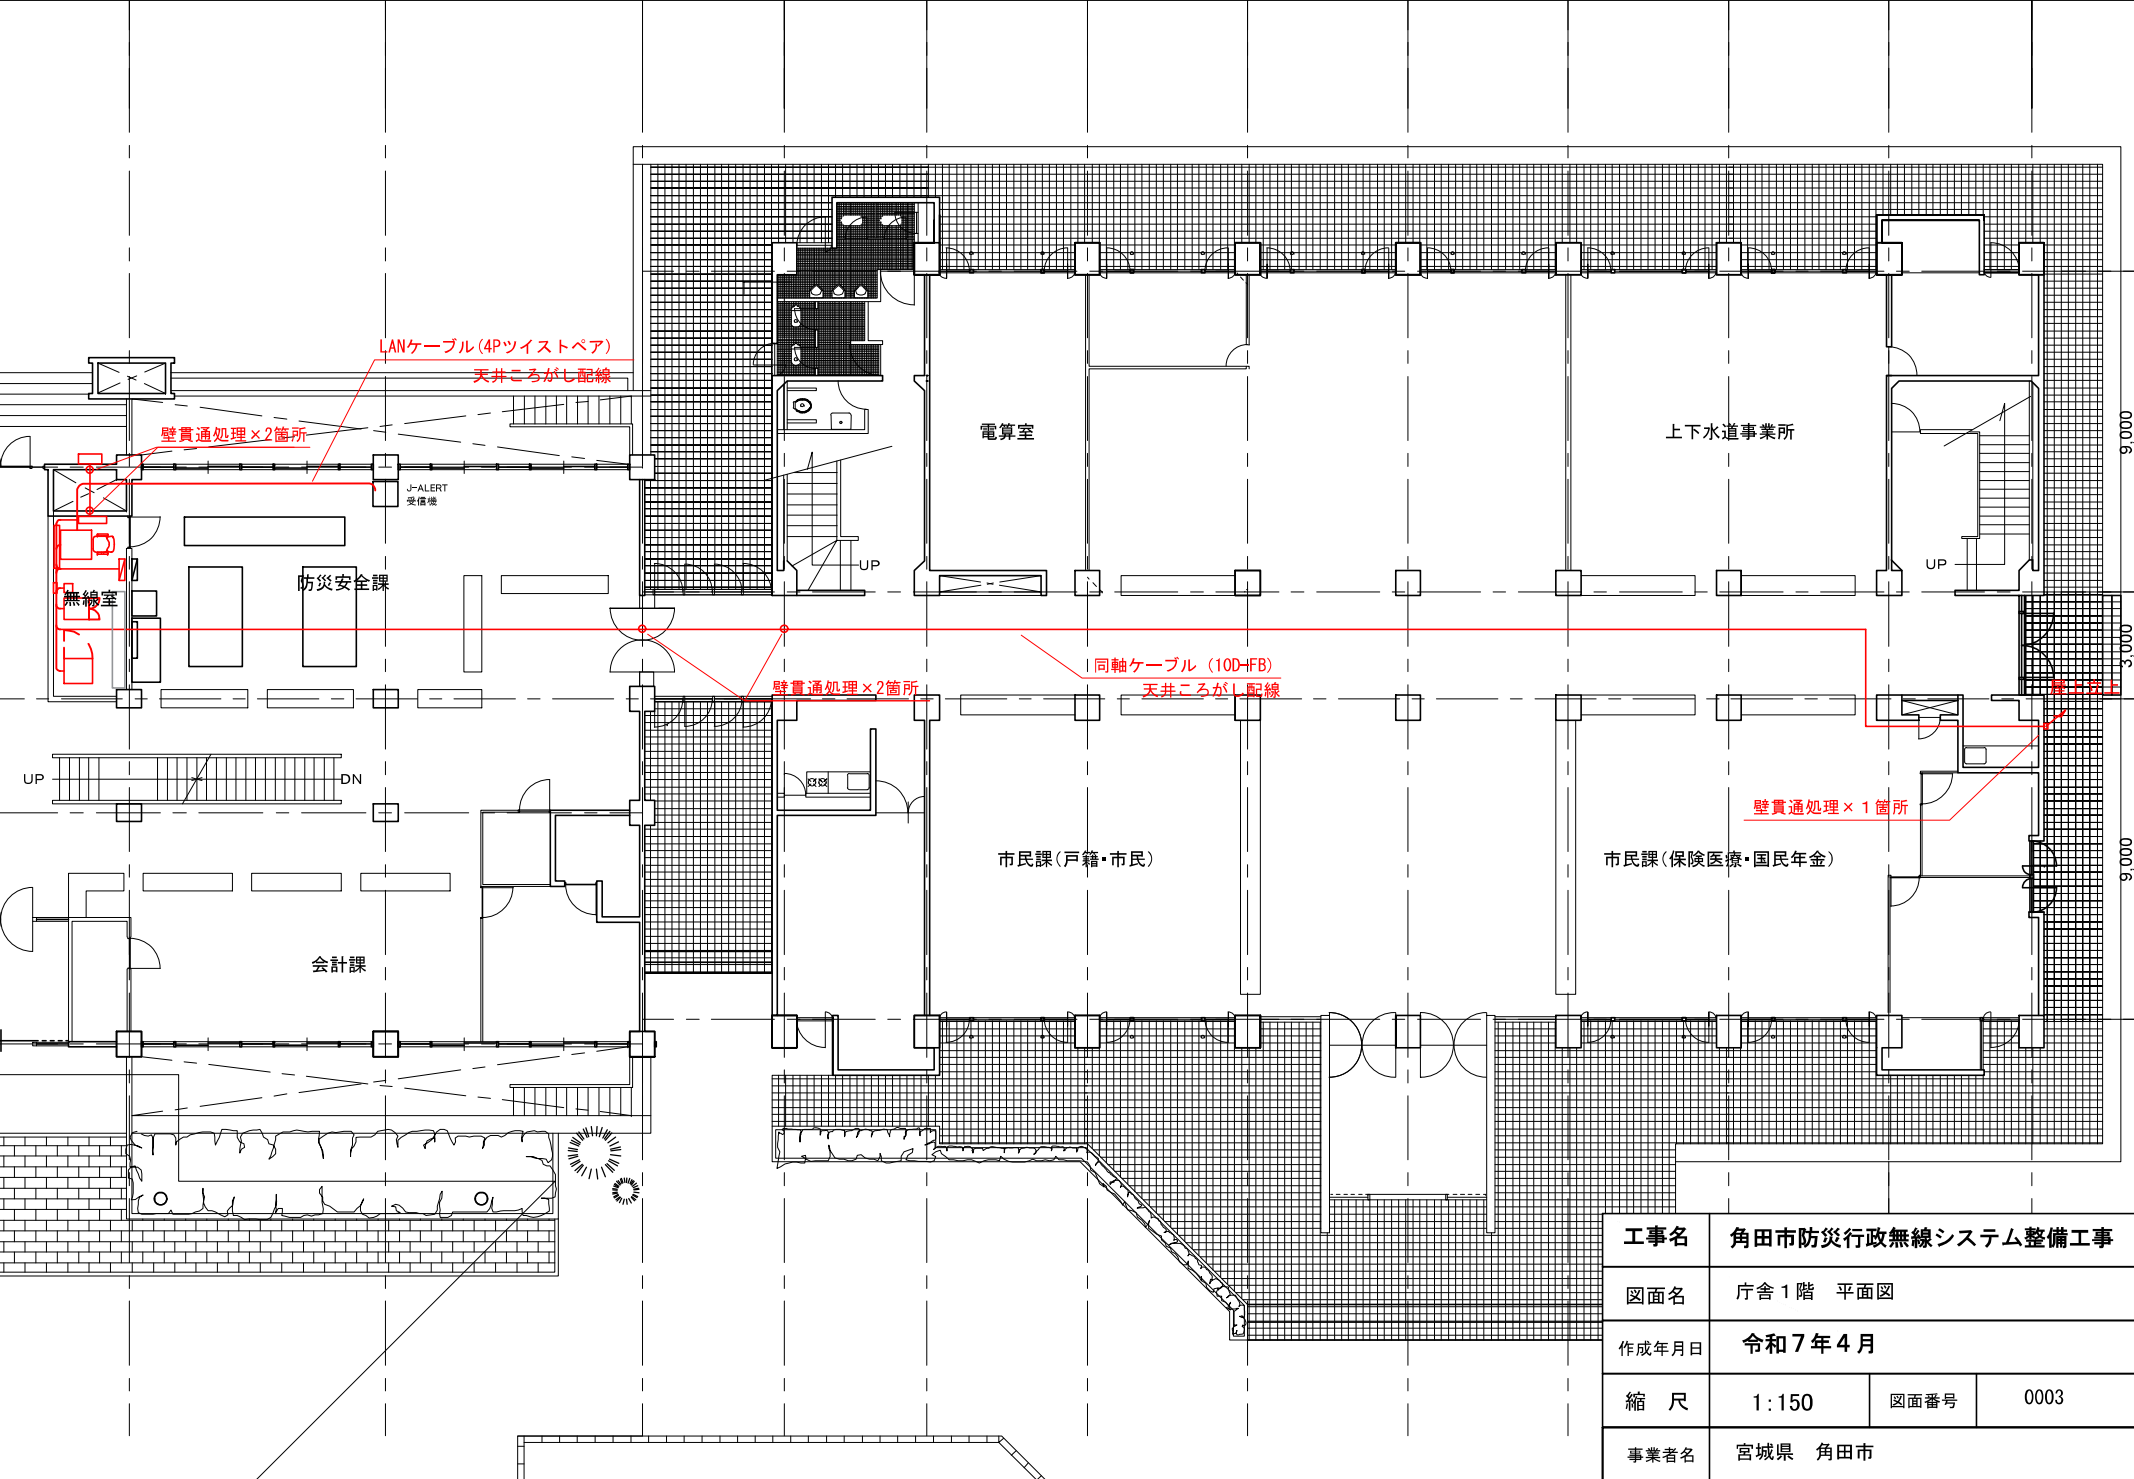


工事名	角田市防災行政無線システム整備工事		
図面名	庁舎1階 平面図		
作成年月日	令和7年4月		
縮尺	1:150	図面番号	0003
事業者名	宮城県 角田市		

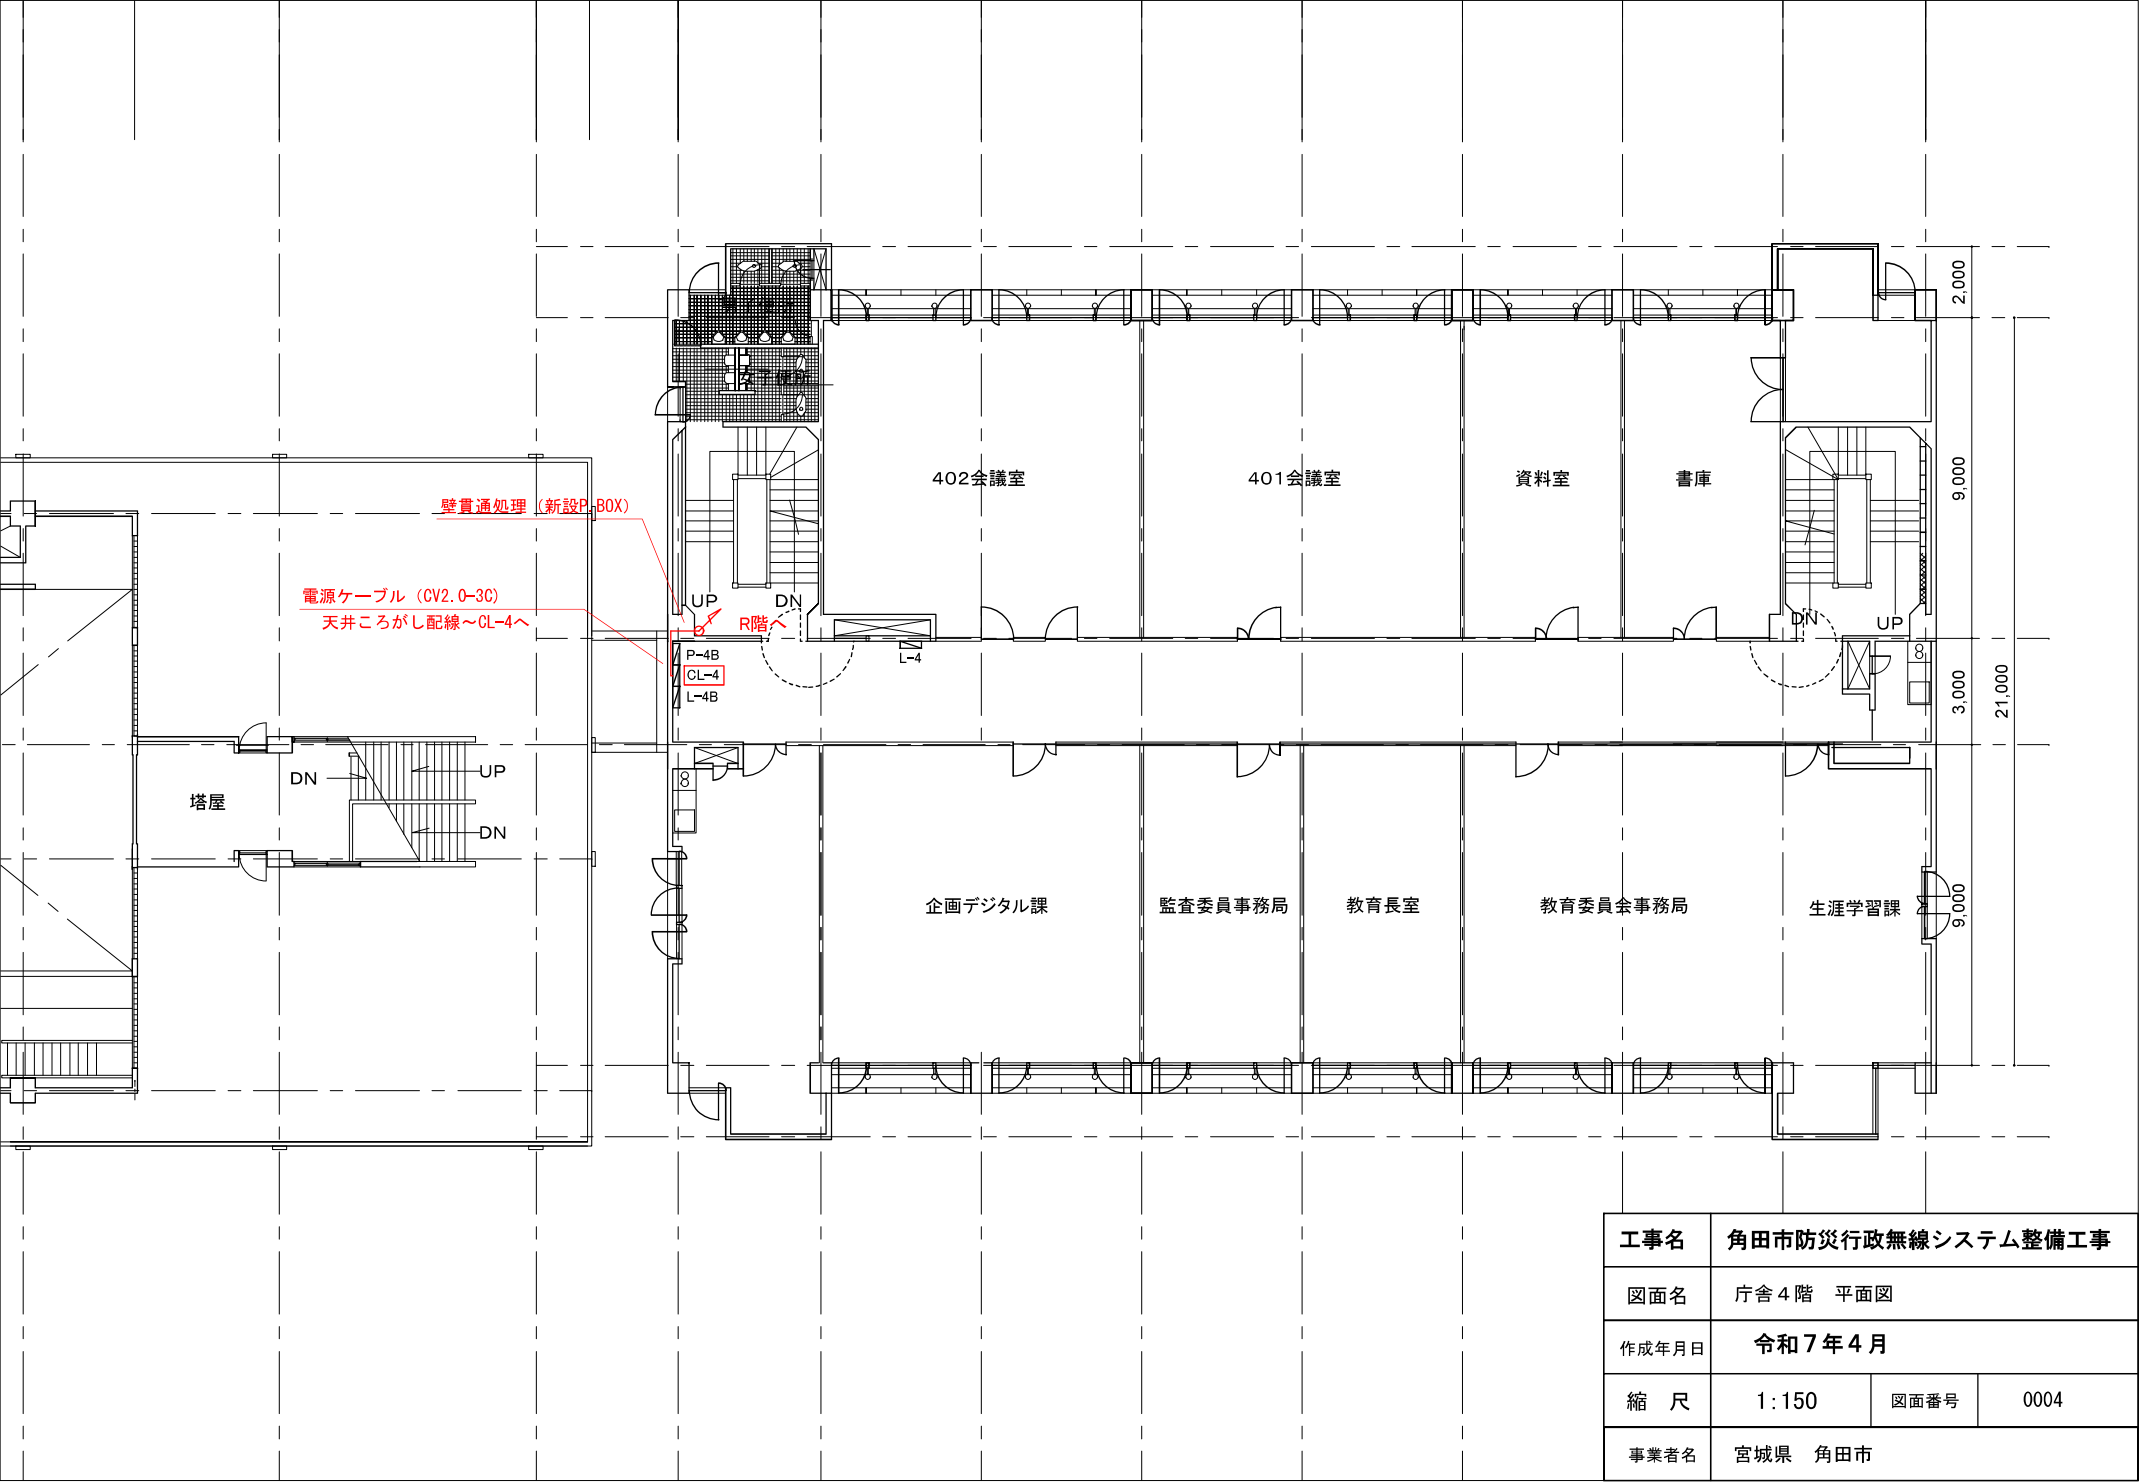


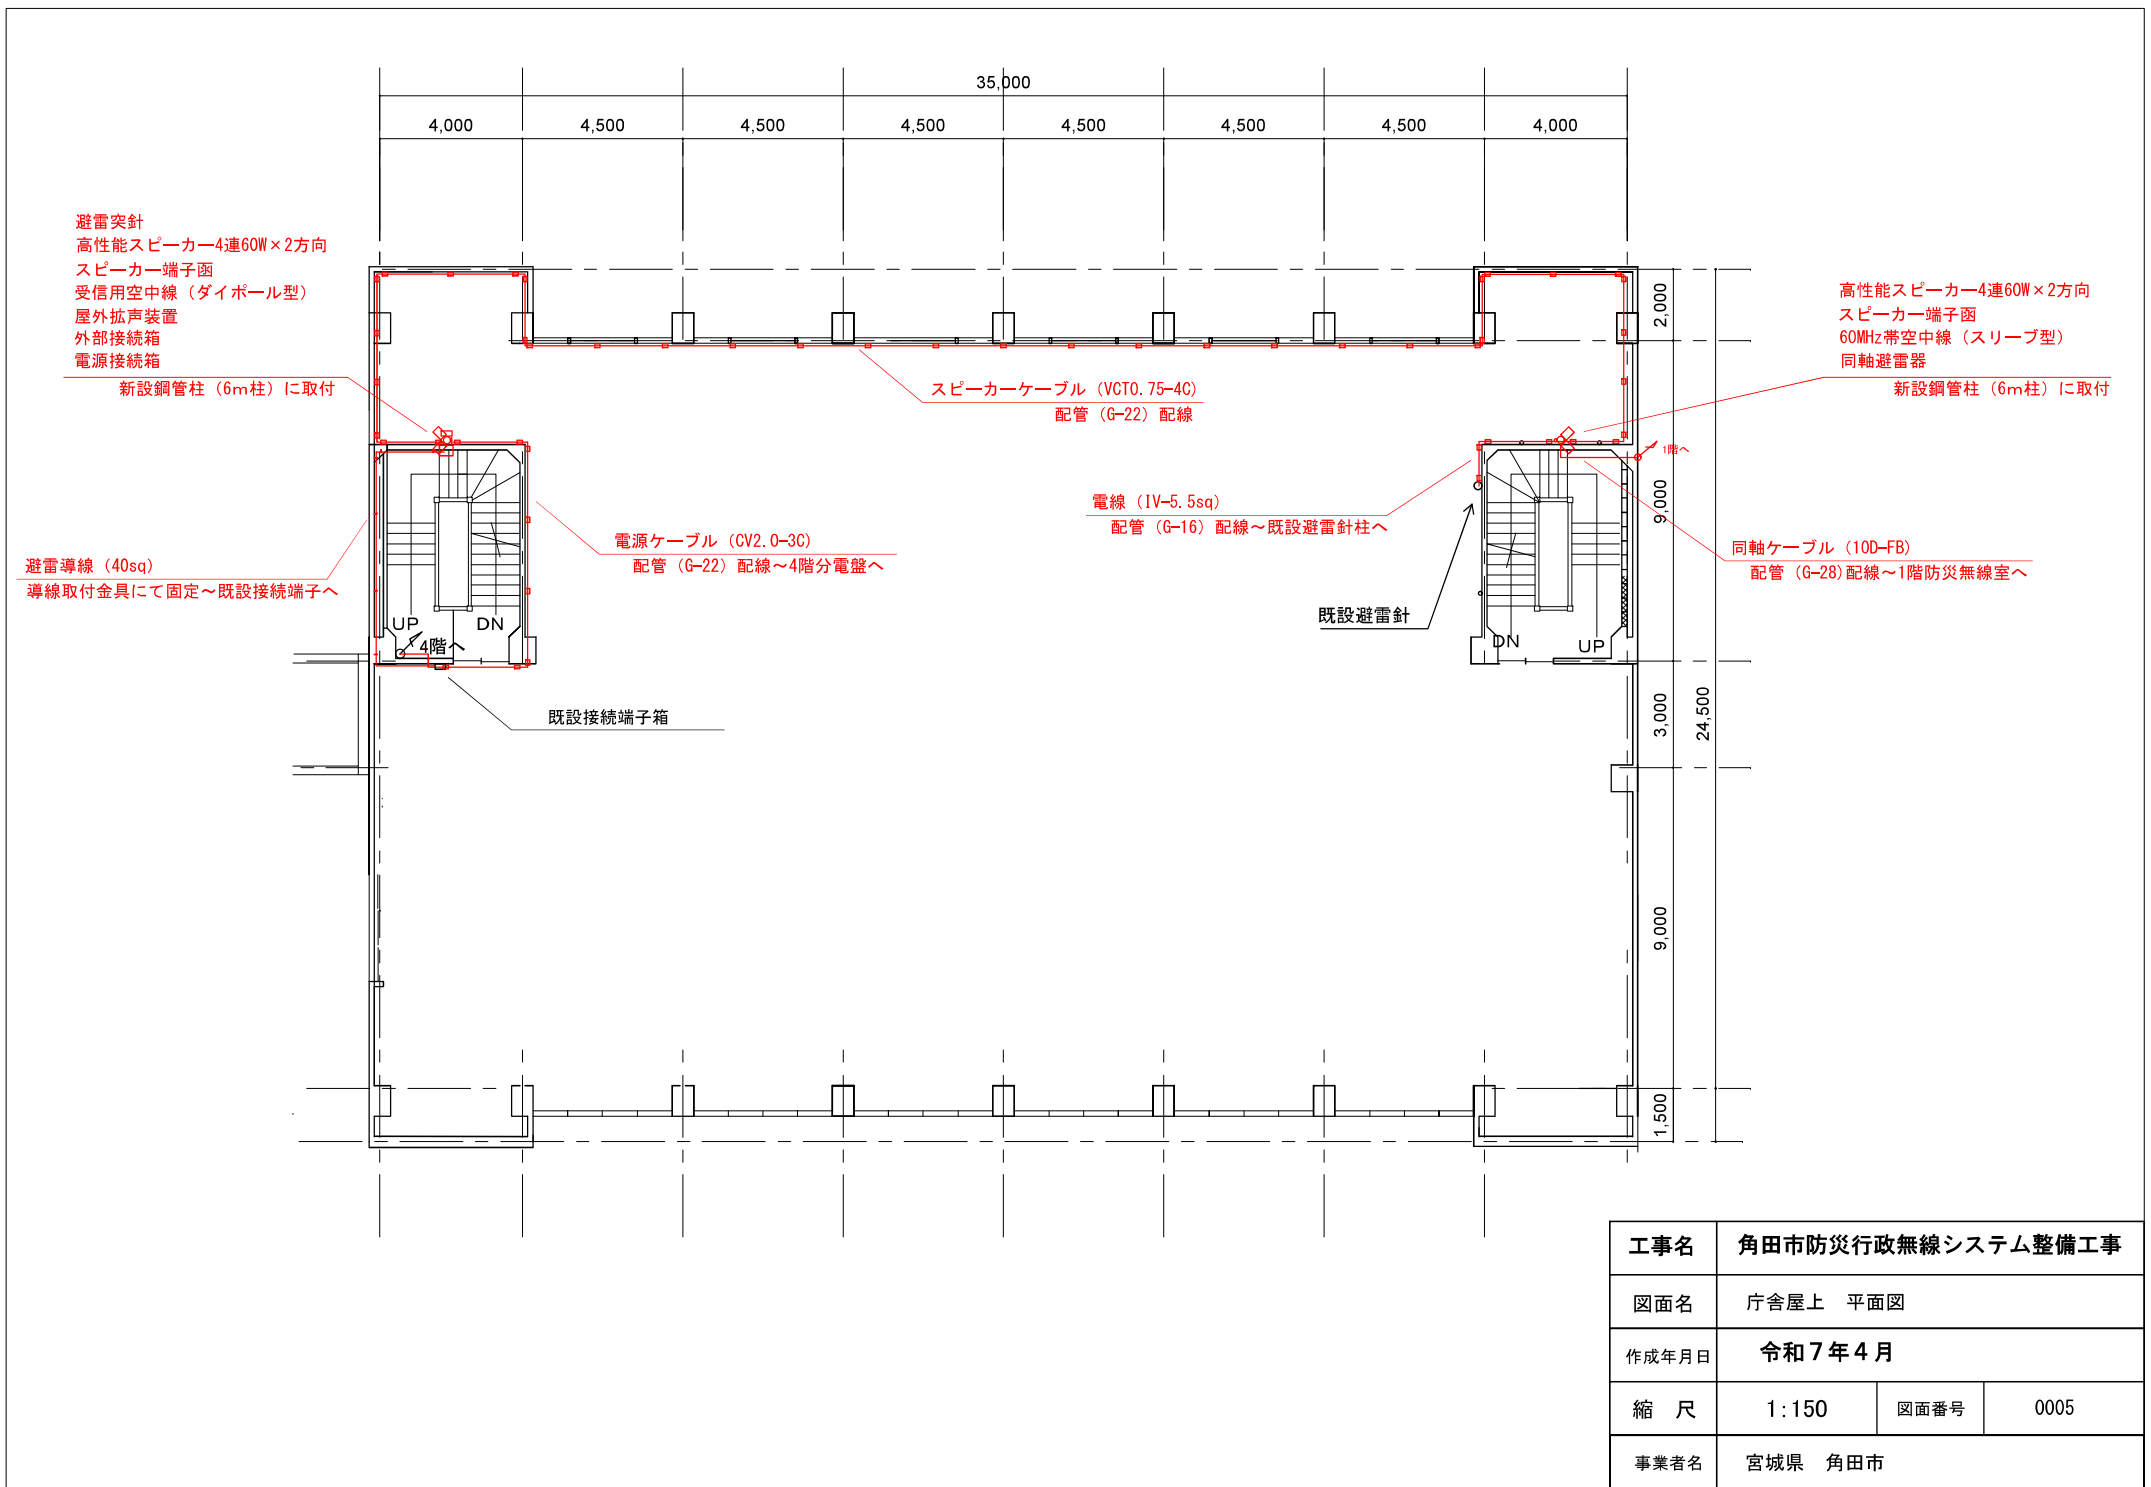

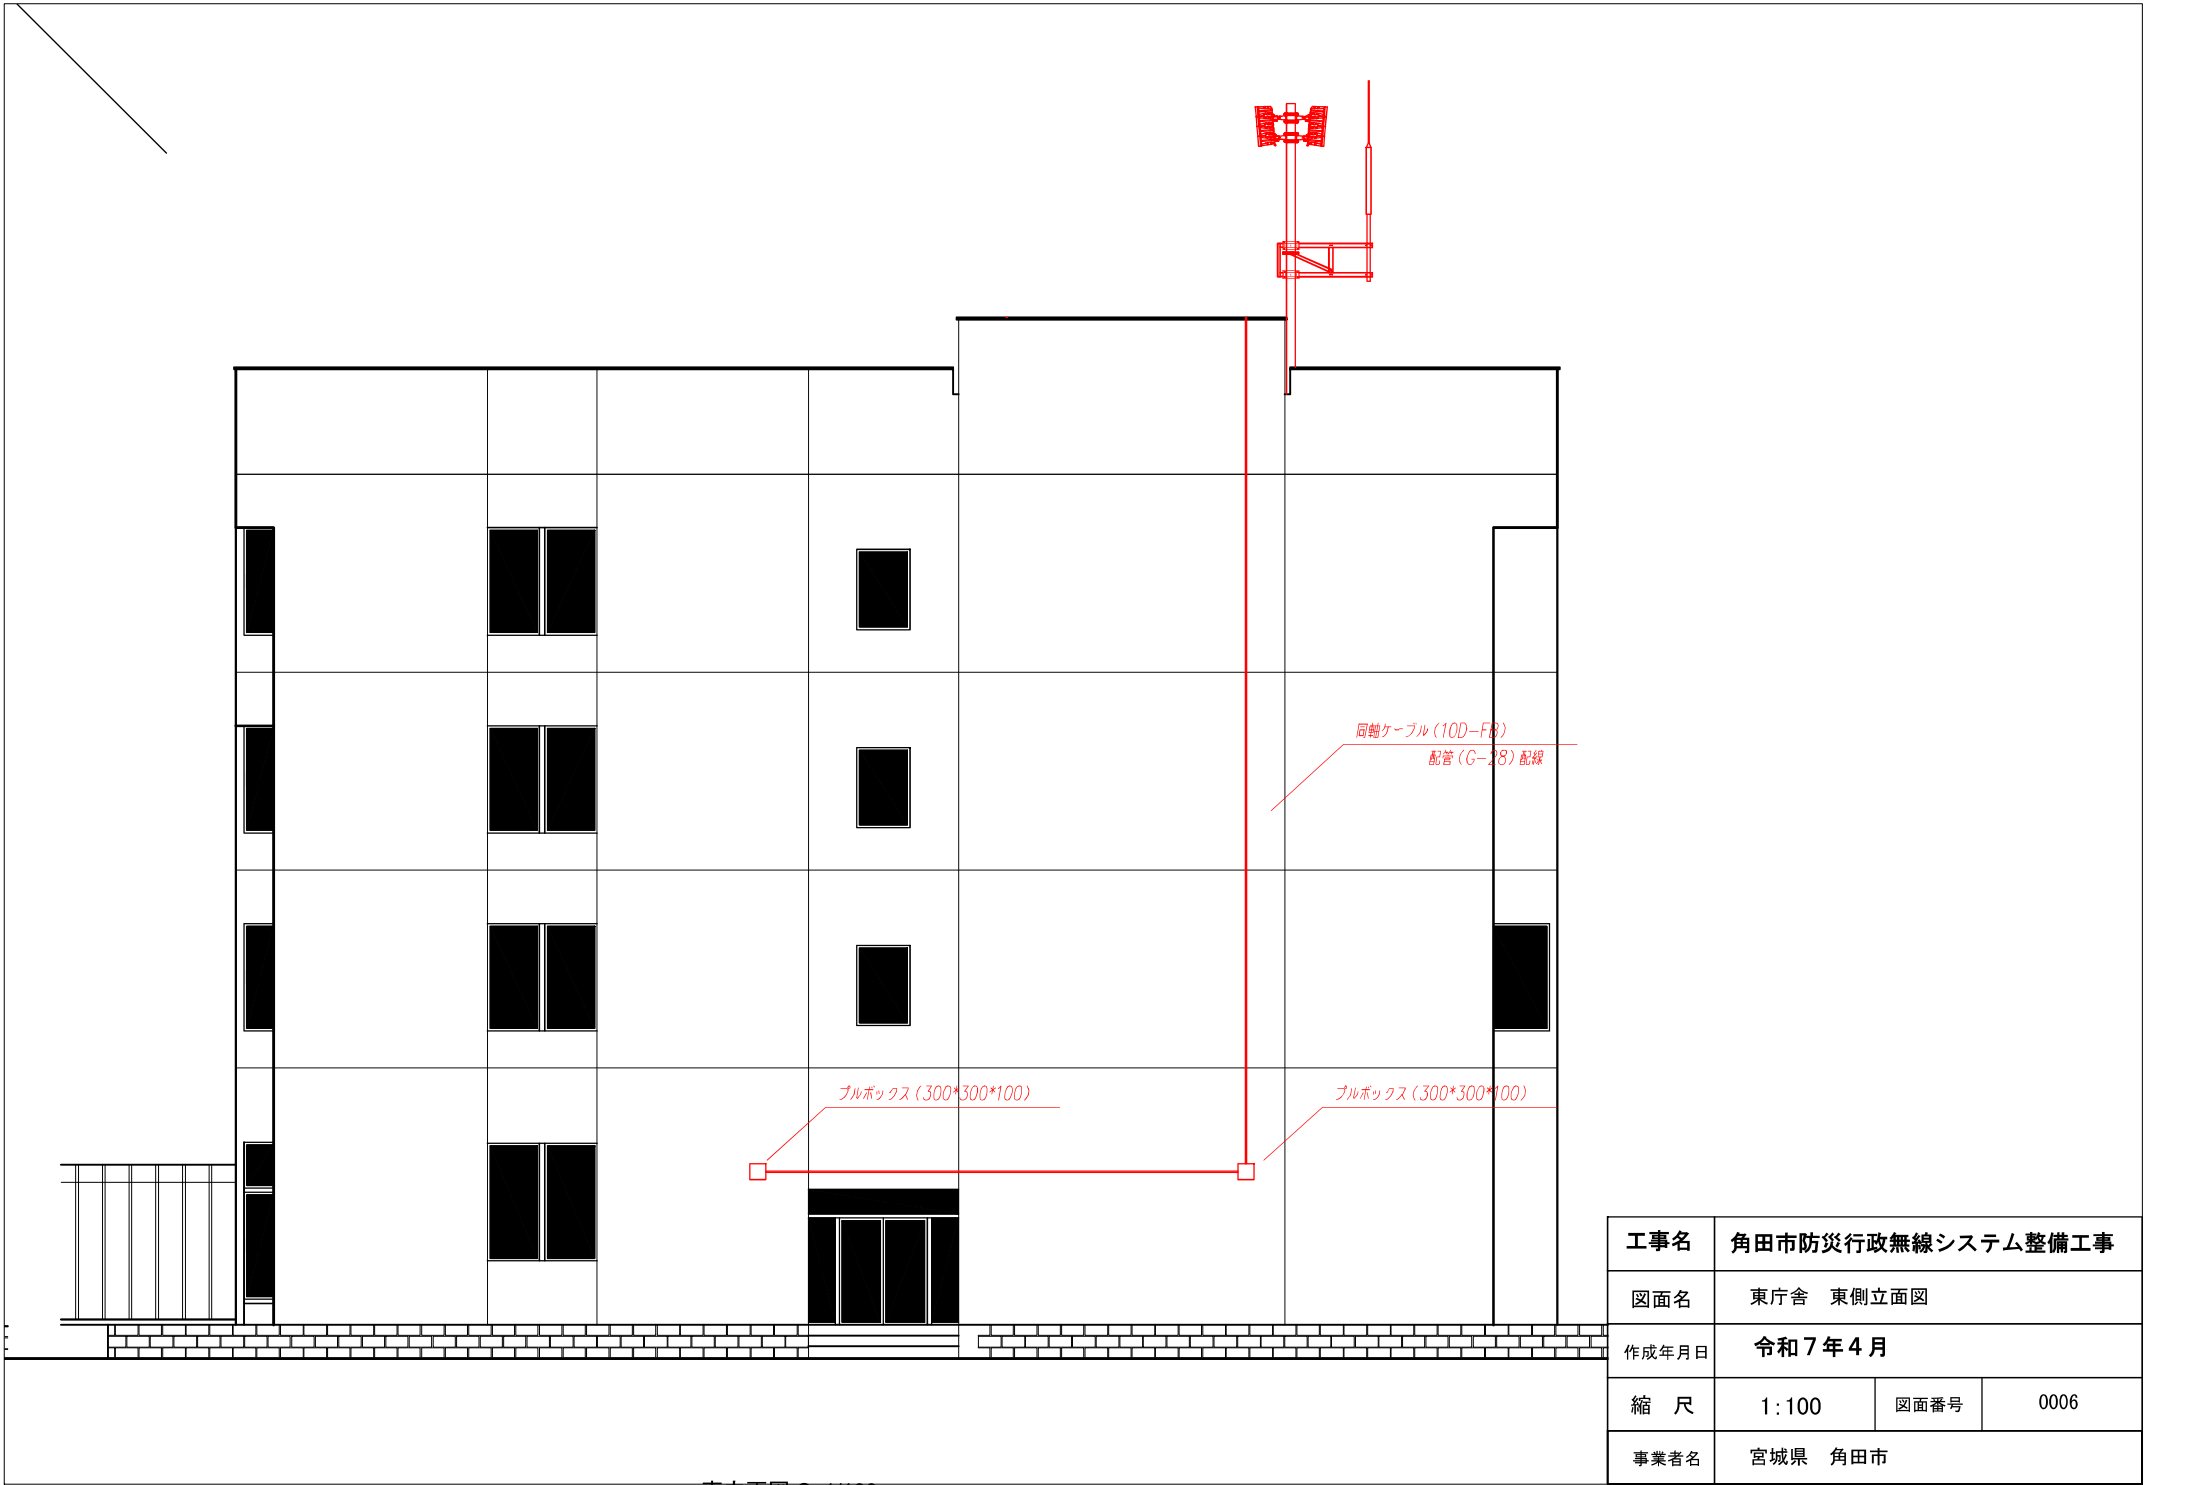

工事名	角田市防災行政無線システム整備工事		
図面名	東庁舎 東側立面図		
作成年月日	令和 7 年 4 月		
縮 尺	1 : 100	図面番号	0006
事業者名	宮城県 角田市		

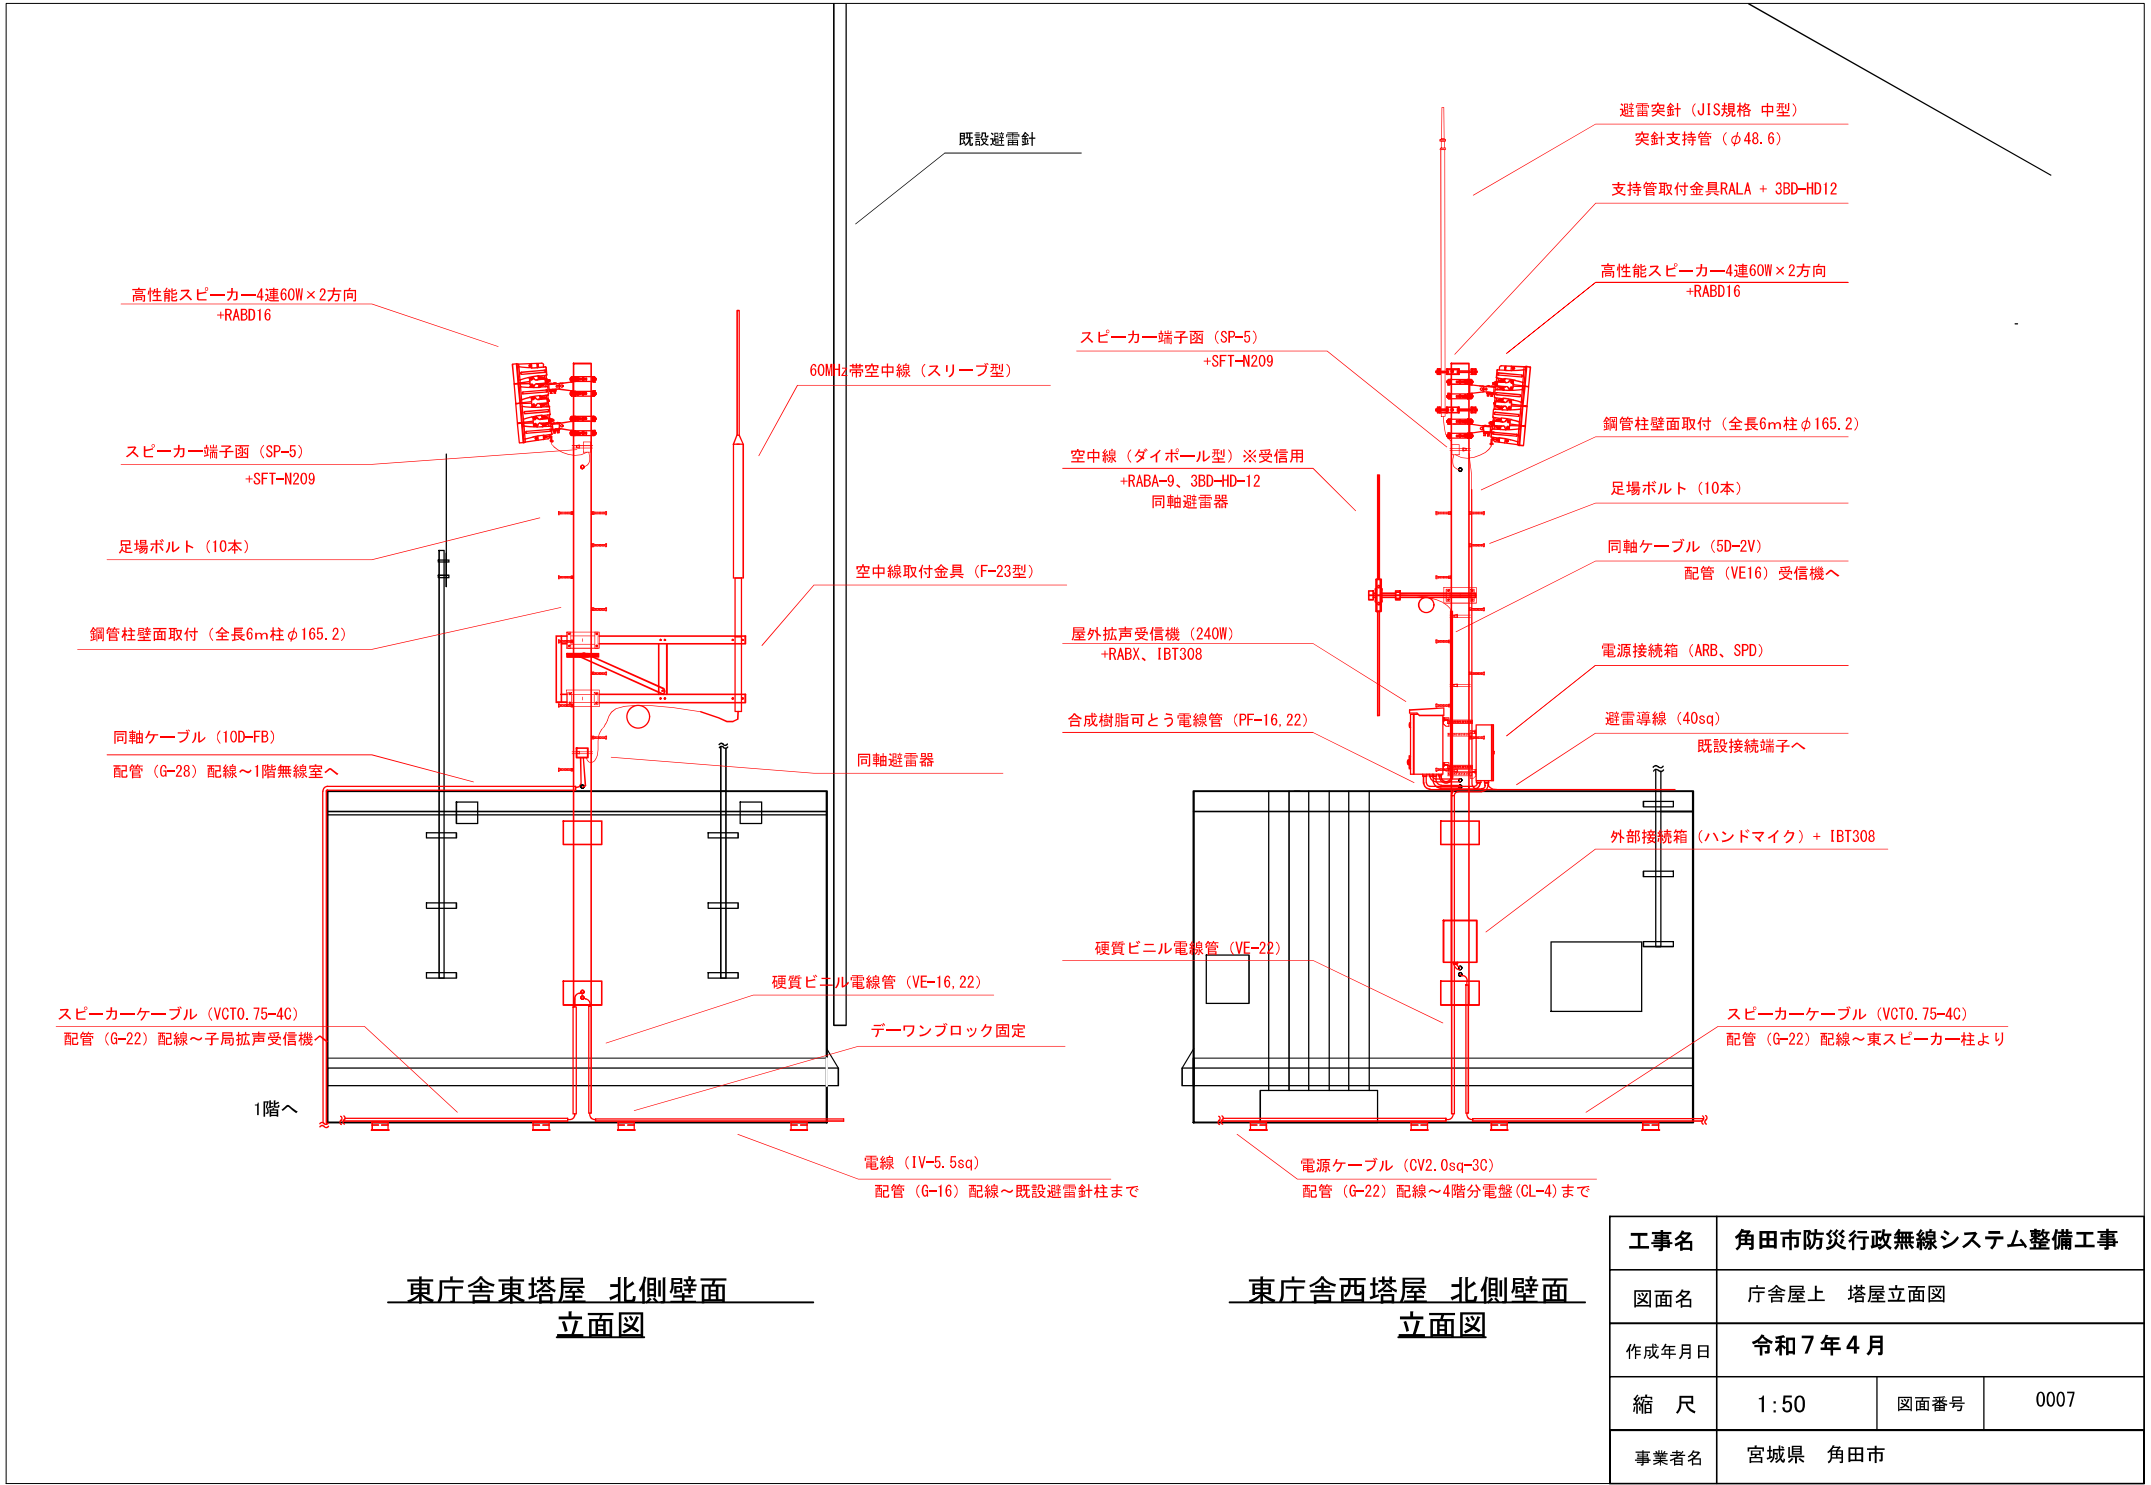

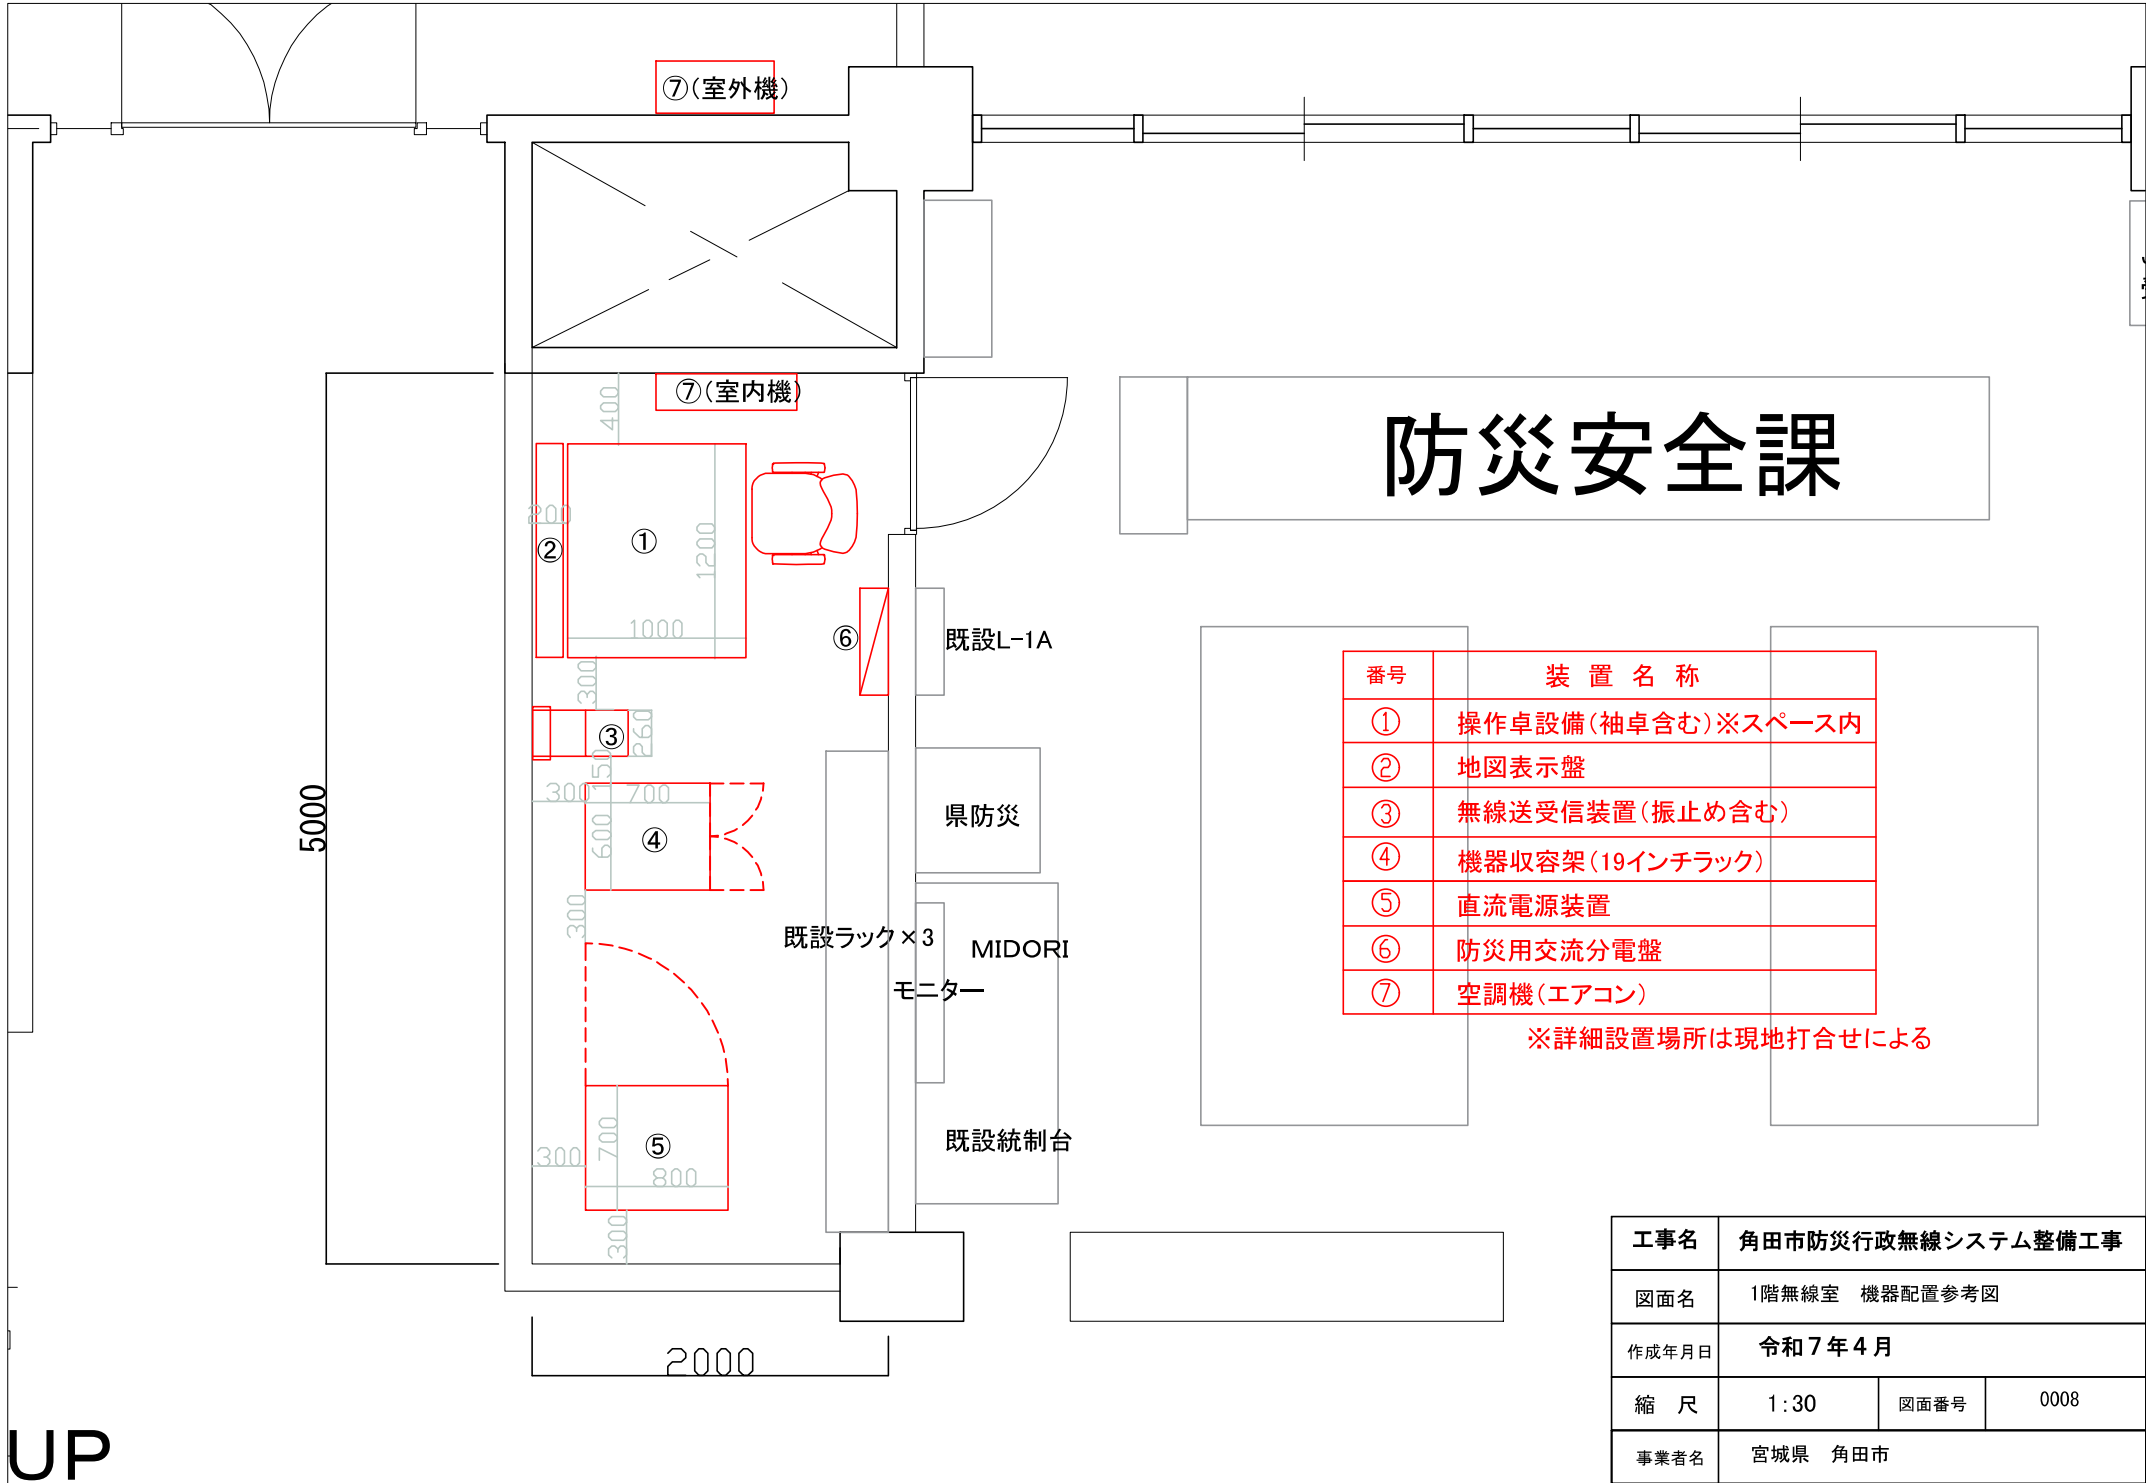



防災安全課


番号	装置名称
①	操作卓設備(袖卓含む)※スペース内
②	地図表示盤
③	無線送受信装置(振止め含む)
④	機器収容架(19インチラック)
⑤	直流電源装置
⑥	防災用交流分電盤
⑦	空調機(エアコン)

※詳細設置場所は現地打合せによる


工事名	角田市防災行政無線システム整備工事		
図面名	1階無線室 機器配置参考図		
作成年月日	令和7年4月		
縮尺	1:30	図面番号	0008
事業者名	宮城県 角田市		

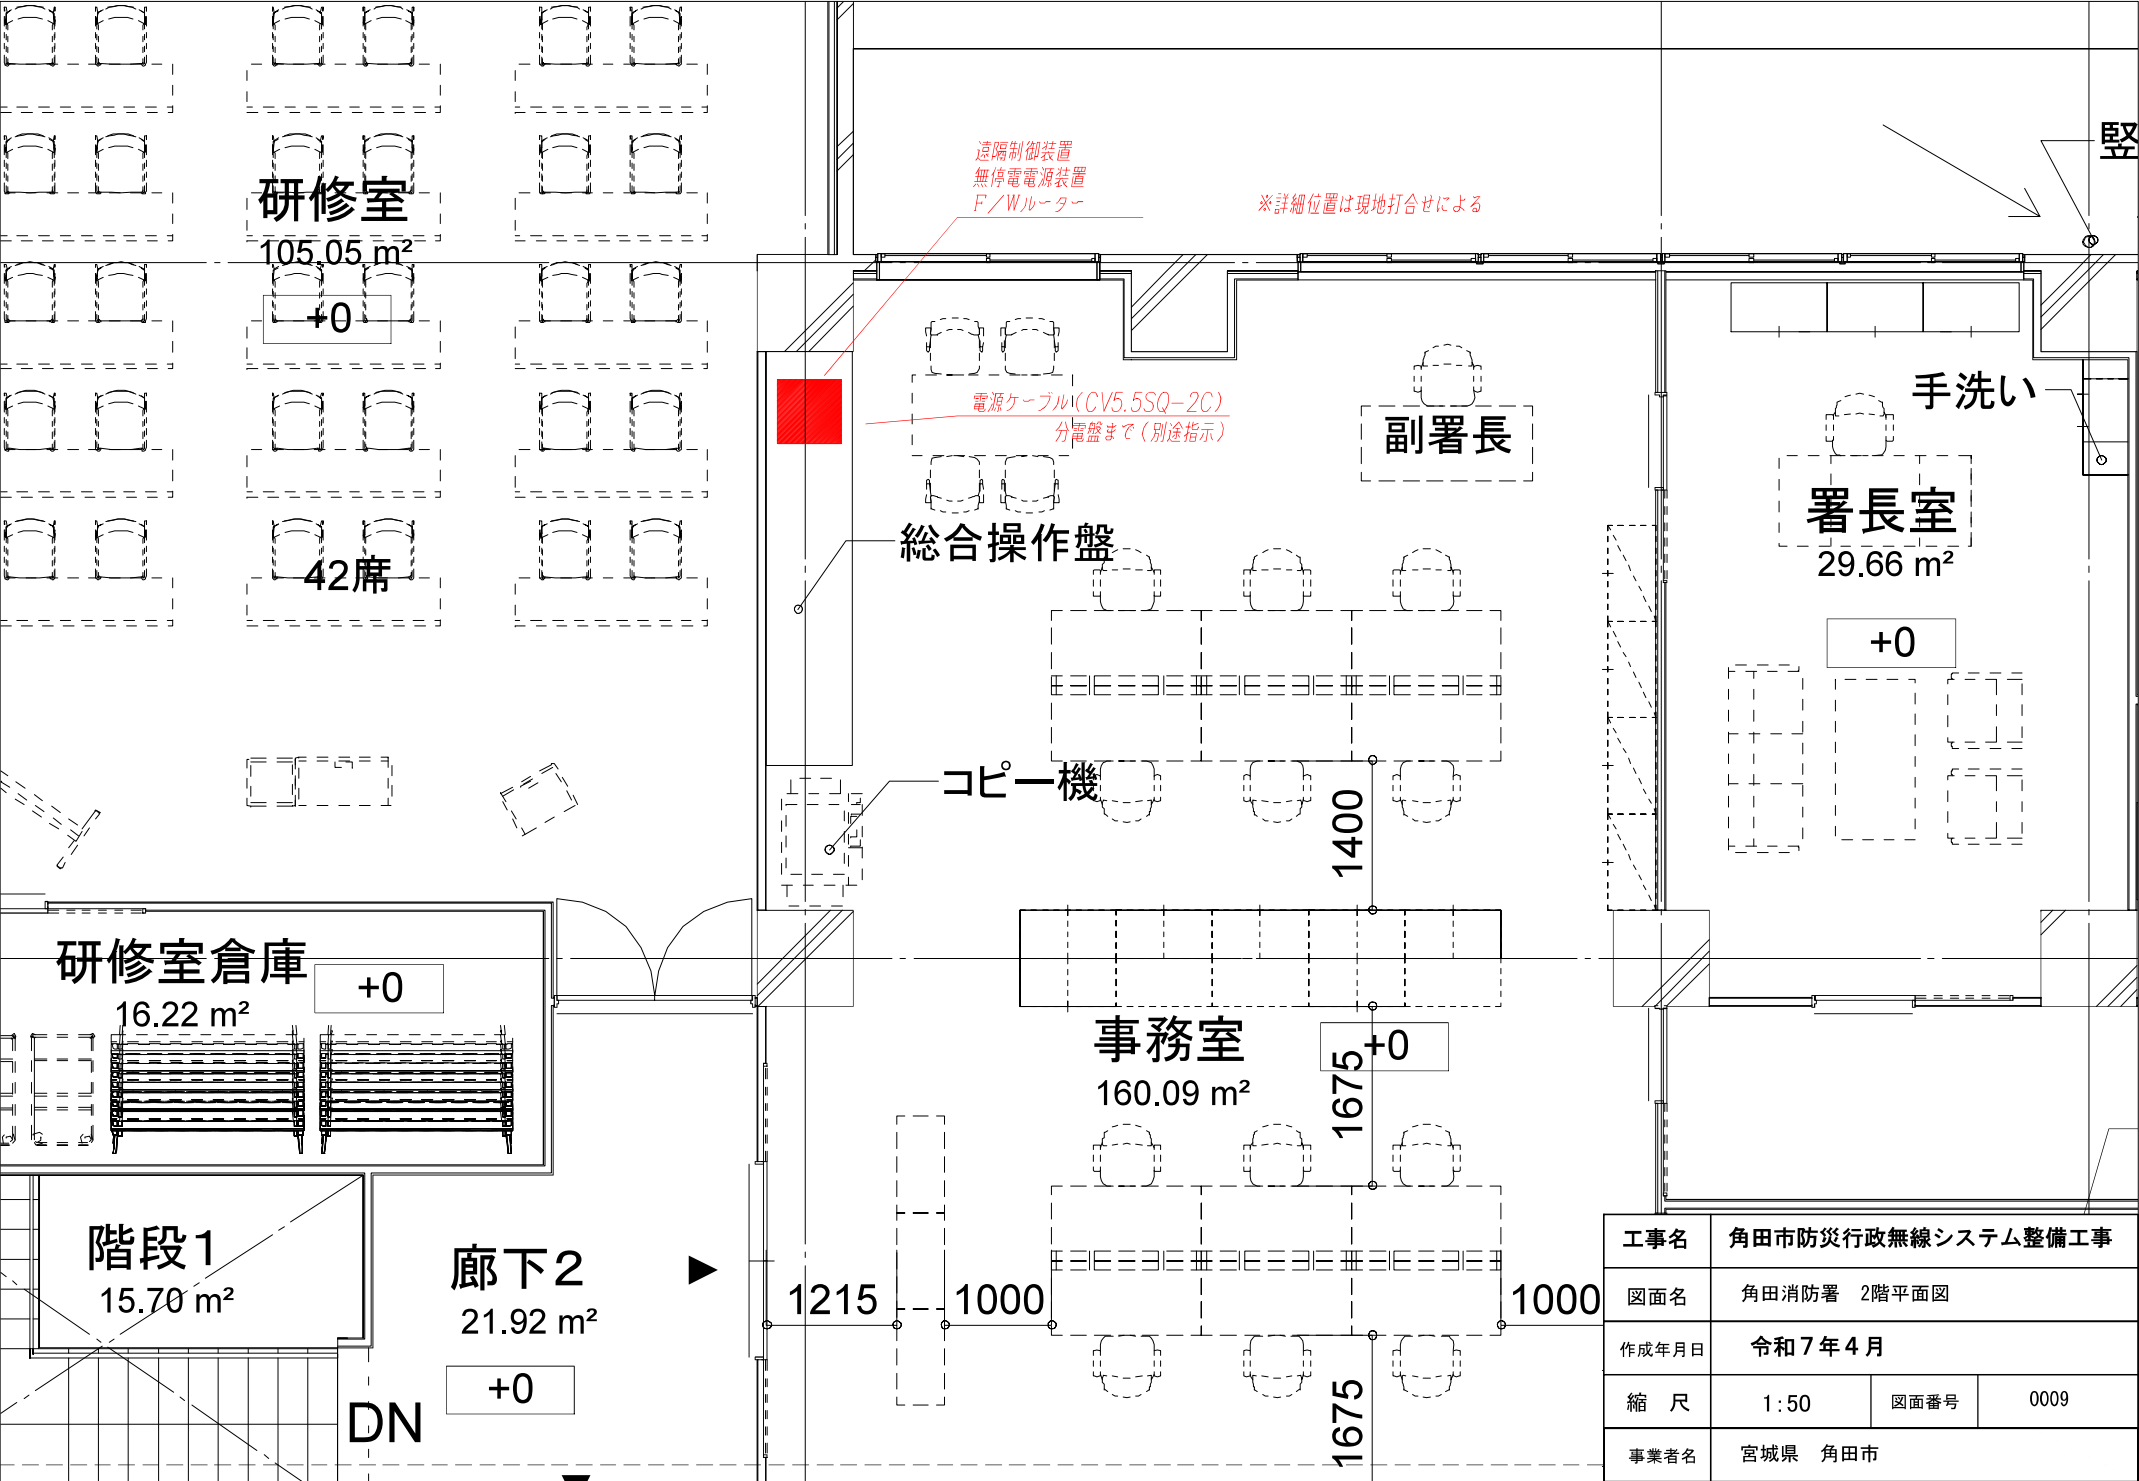

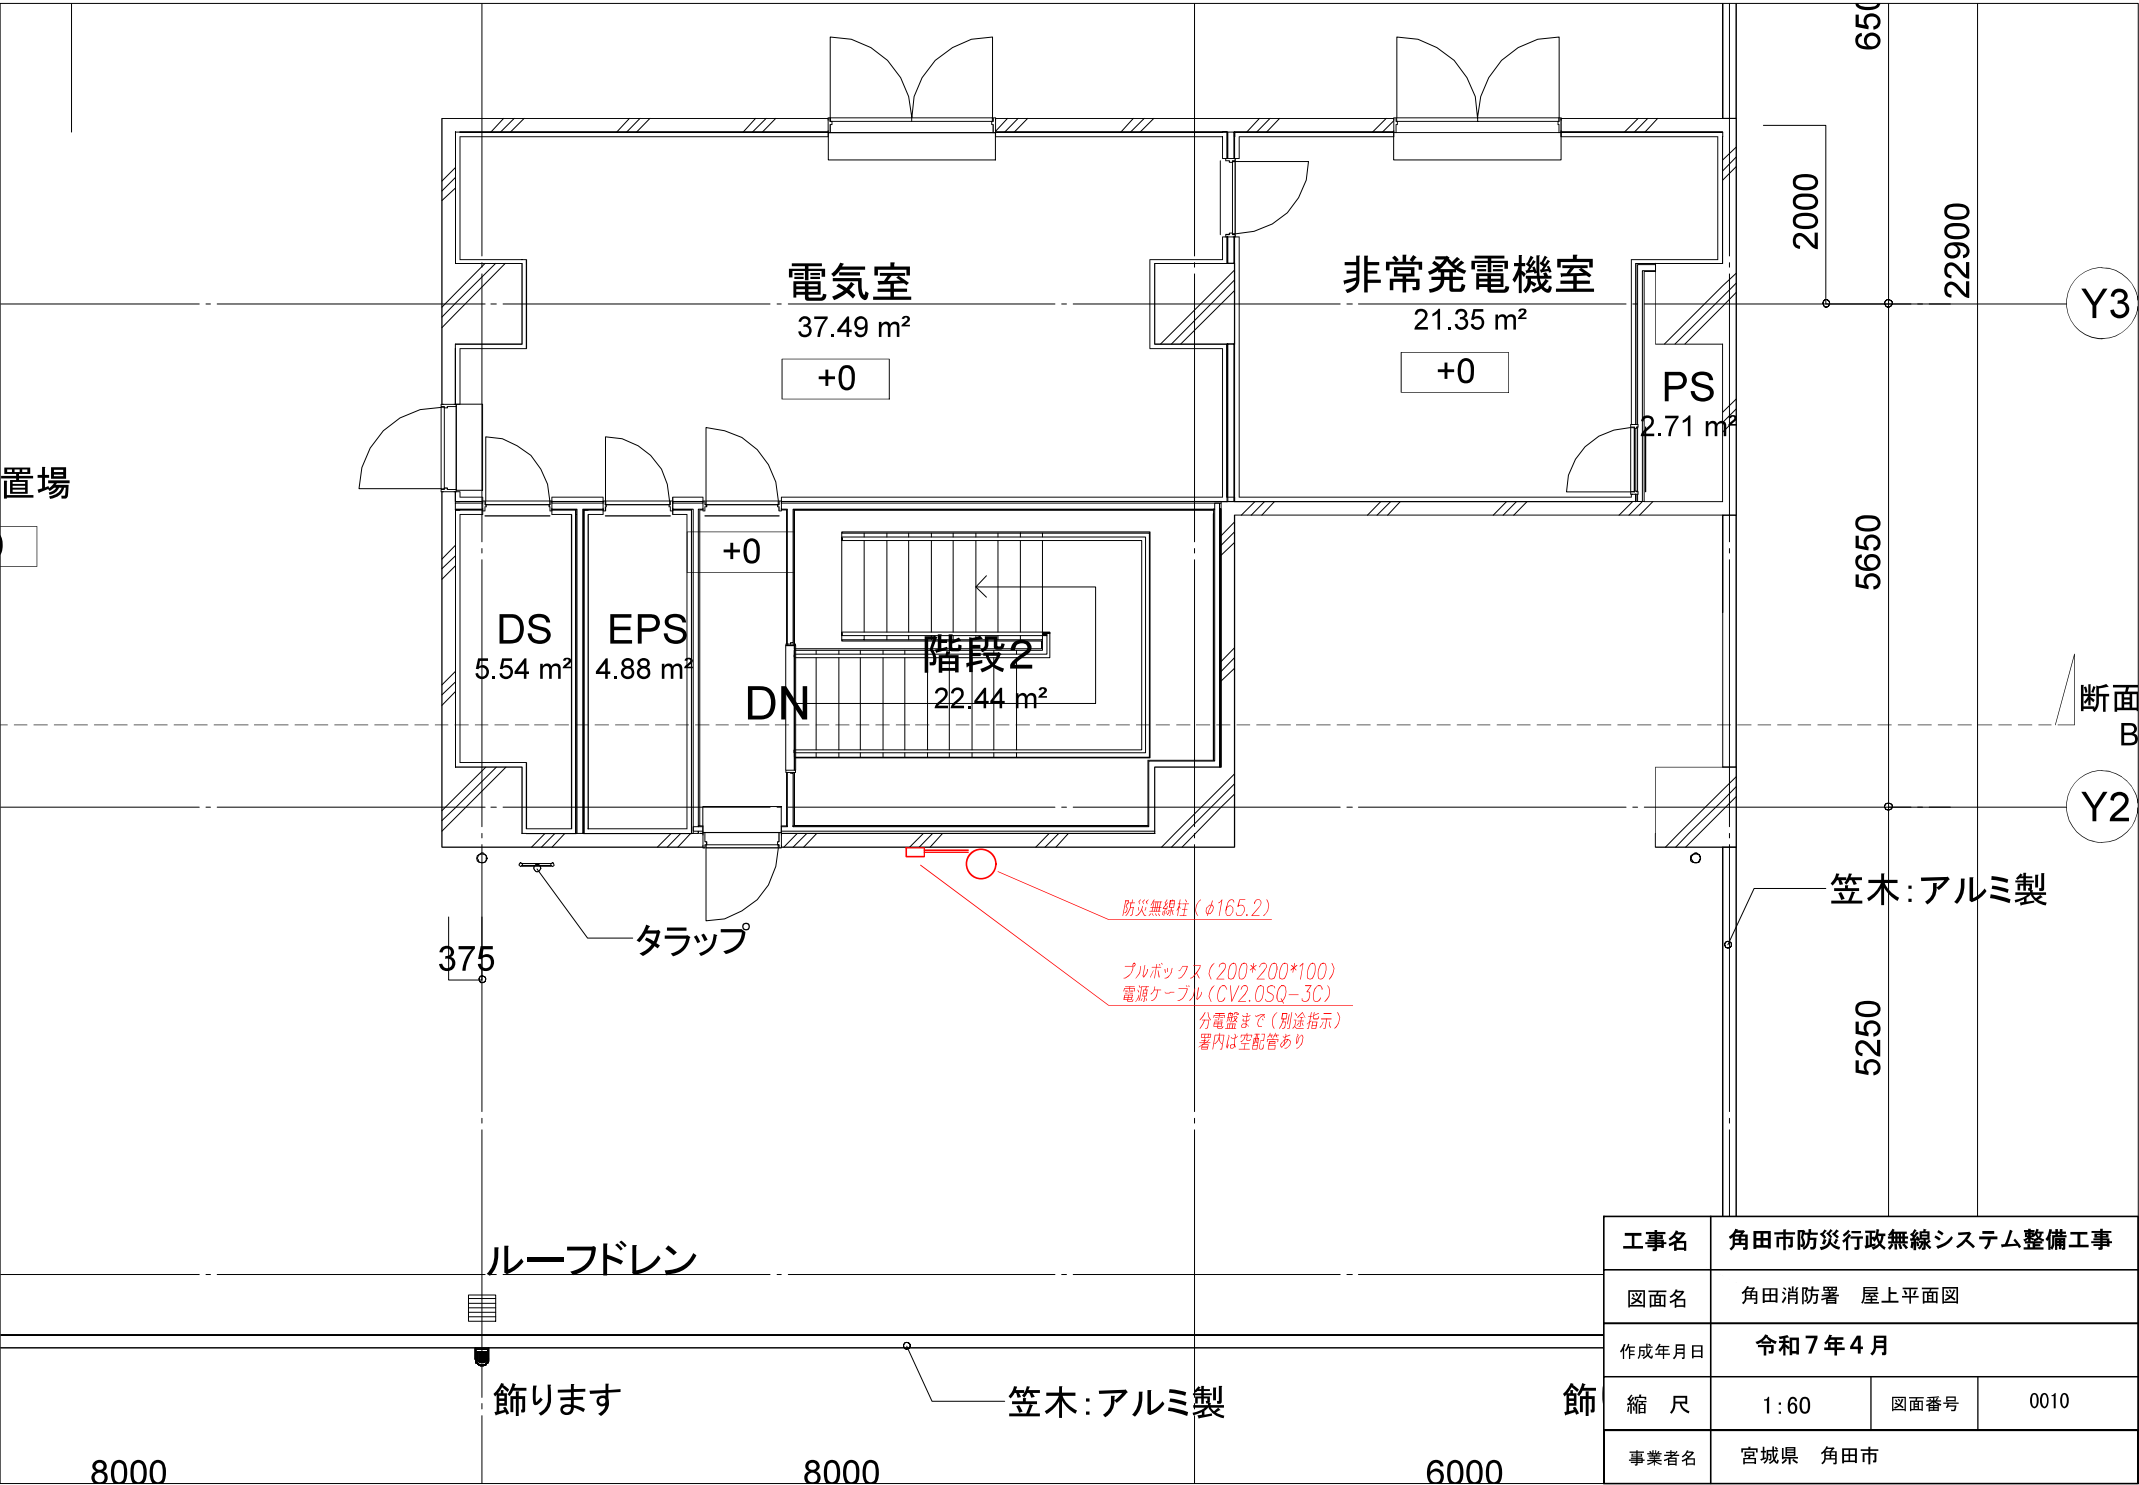


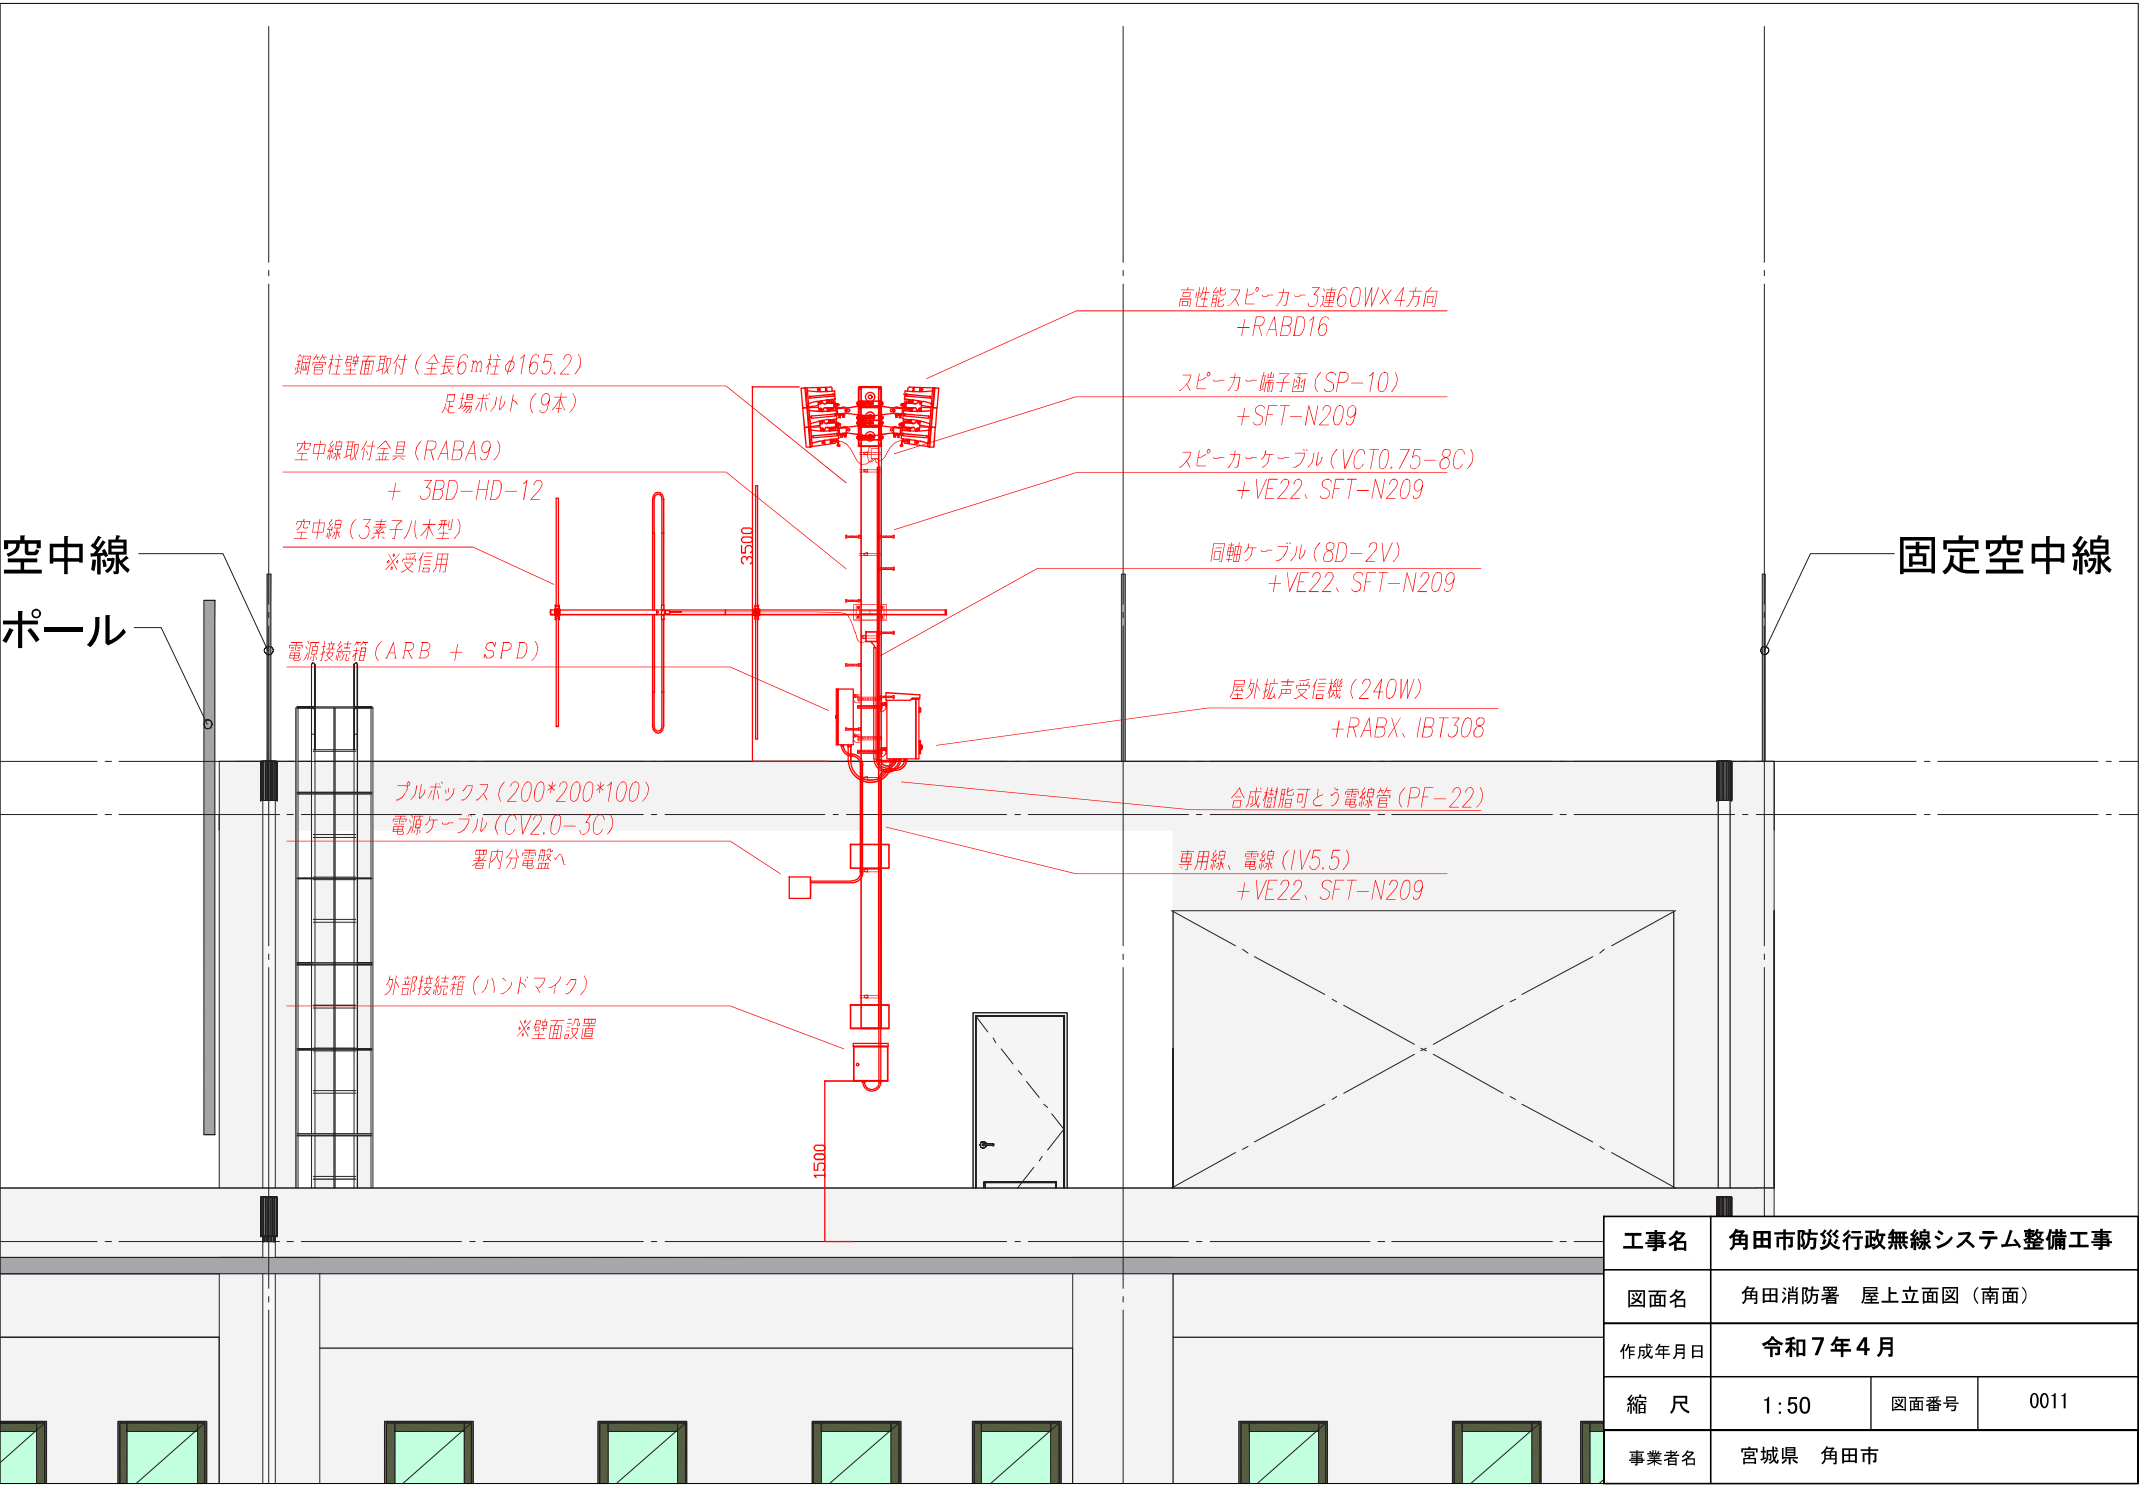

工事名	角田市防災行政無線システム整備工事		
図面名	角田消防署 屋上立面図 (南面)		
作成年月日	令和7年4月		
縮 尺	1:50	図面番号	0011
事業者名	宮城県 角田市		



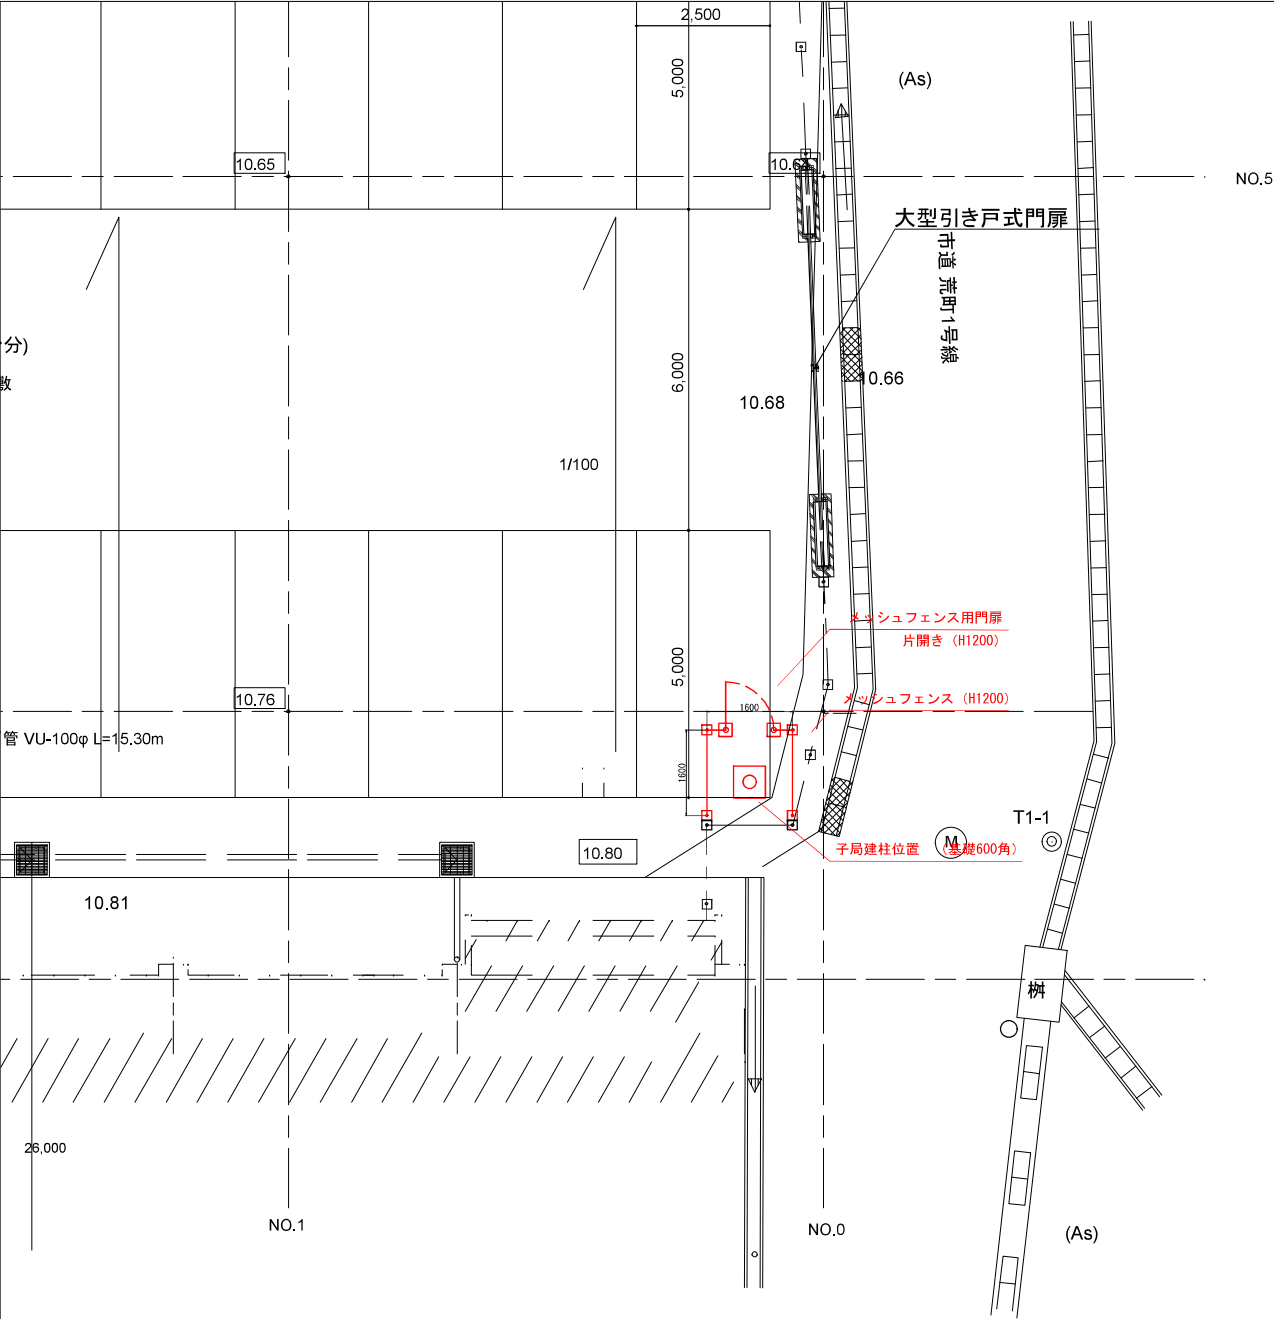


《フェンス門扉参考姿図》

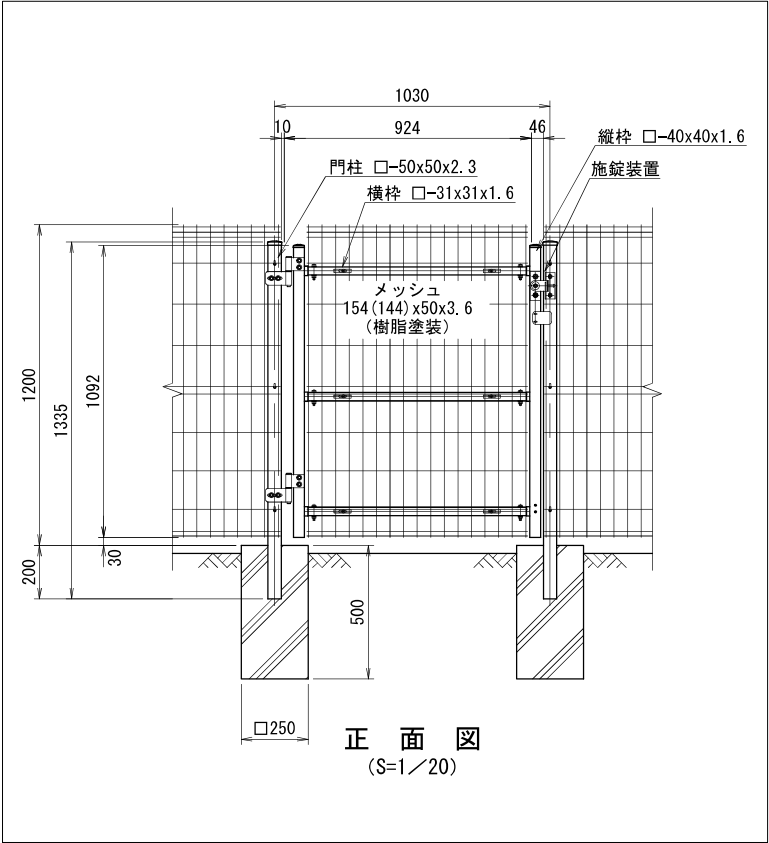

正面図
(S=1/20)

工事名	角田市防災行政無線システム整備工事		
図面名	金津小学校駐車場 平面図		
作成年月日	令和7年4月		
縮尺	1:100	図面番号	0012
事業者名	宮城県 角田市		

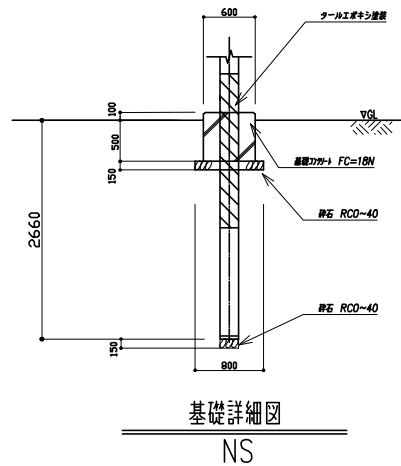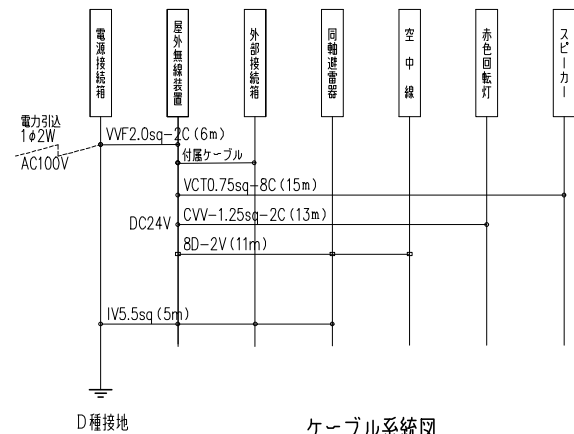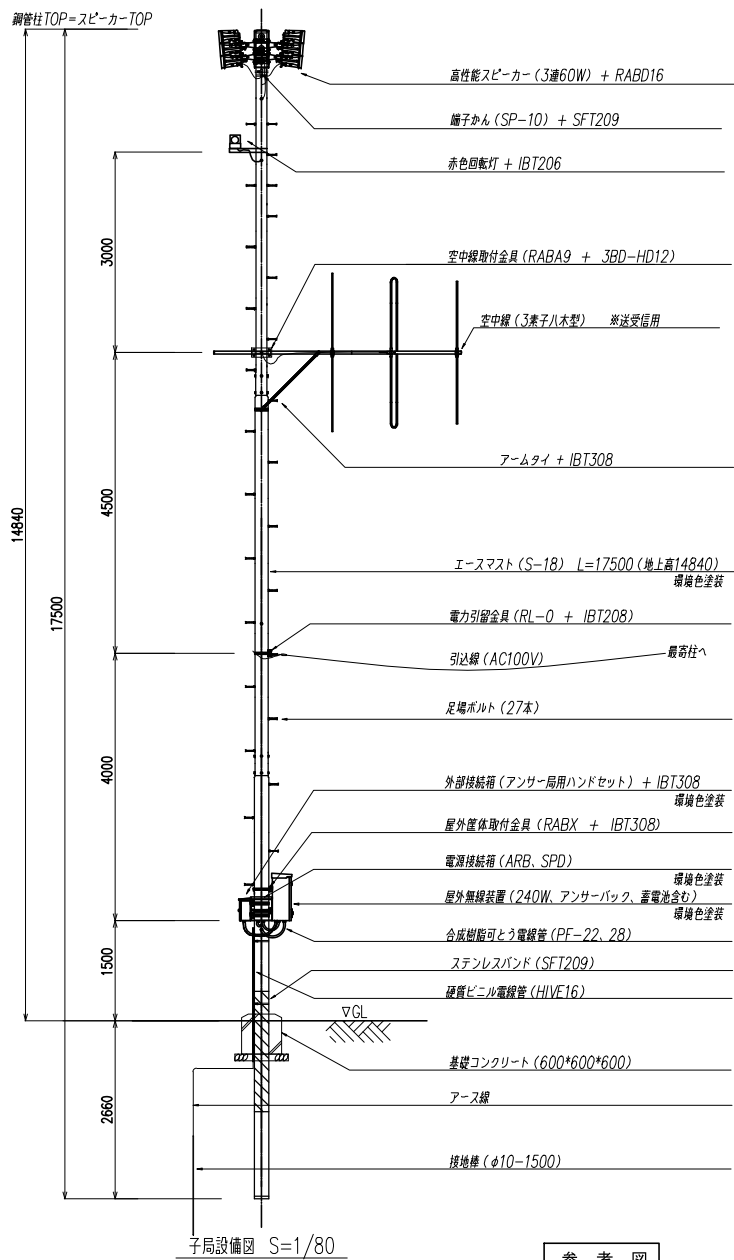


【対象子局】



06、08、10

※10はフェンス囲い(No.0012参照)

工事名	角田市防災行政無線システム整備工事		
図面名	屋外拡声子局 参考装柱図①		
作成年月日	令和7年4月		
縮尺	図示	図面番号	0013
事業者名	宮城県 角田市		

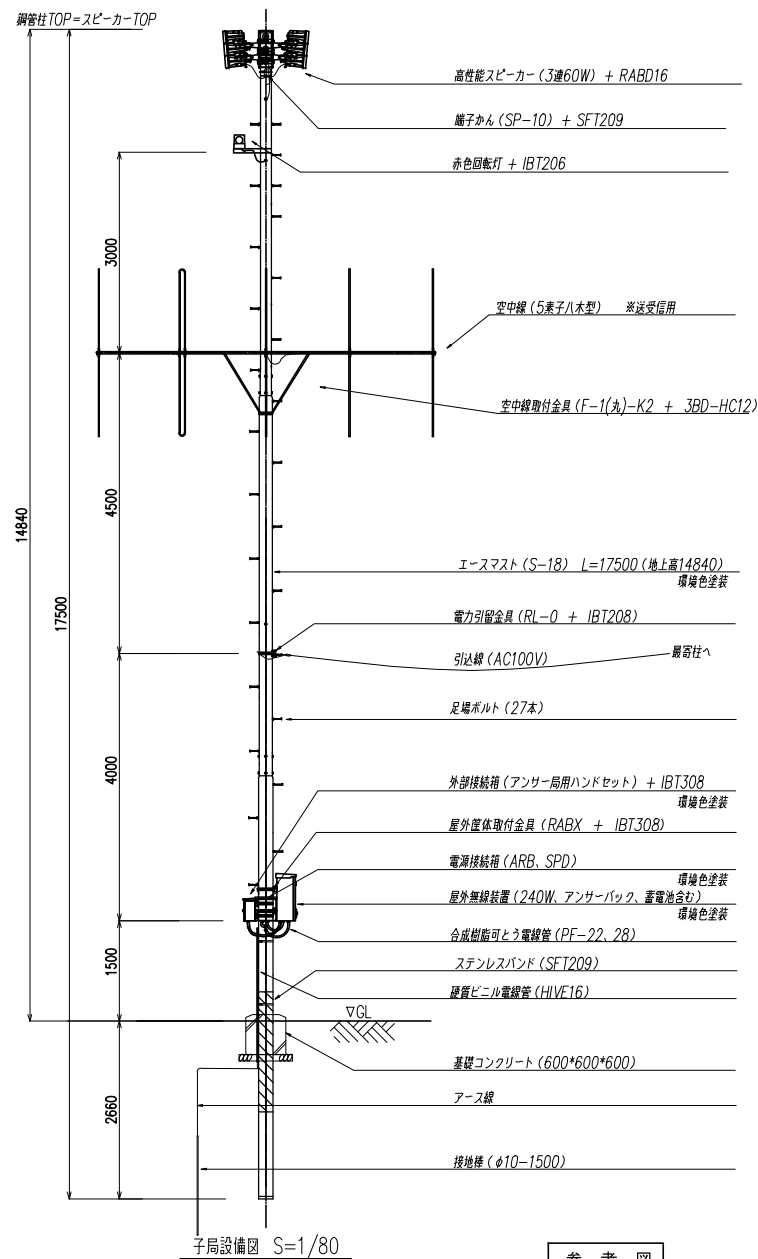




参 考 図

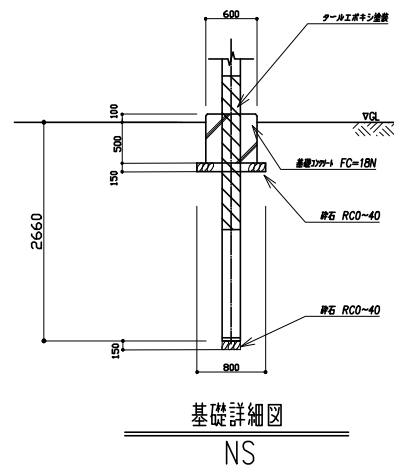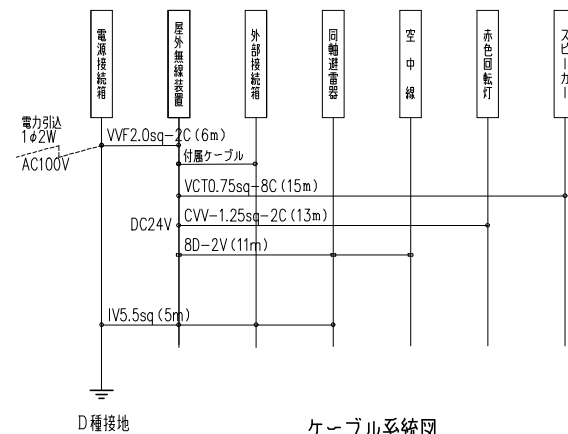

【対象子局】

04、07


工事名	角田市防災行政無線システム整備工事		
図面名	屋外拡声子局 参考装柱図②		
作成年月日	令和7年4月		
縮 尺	図 示	図面番号	0014
事業者名	宮城県 角田市		

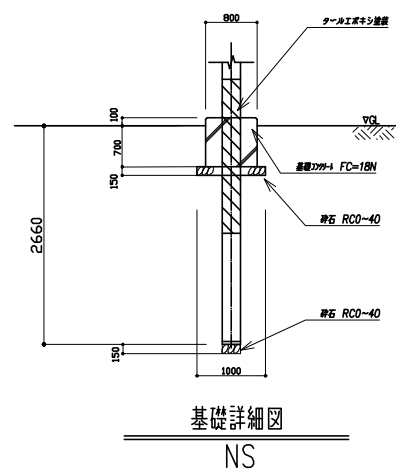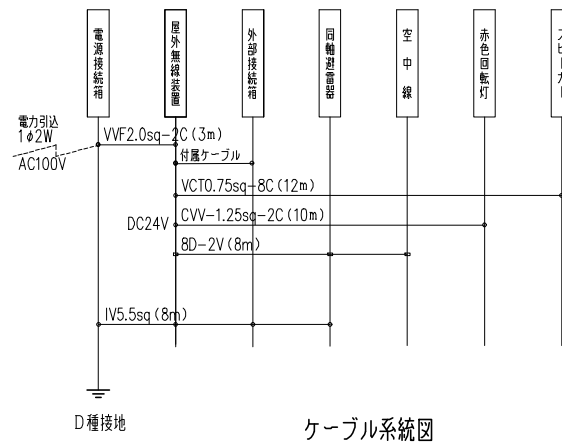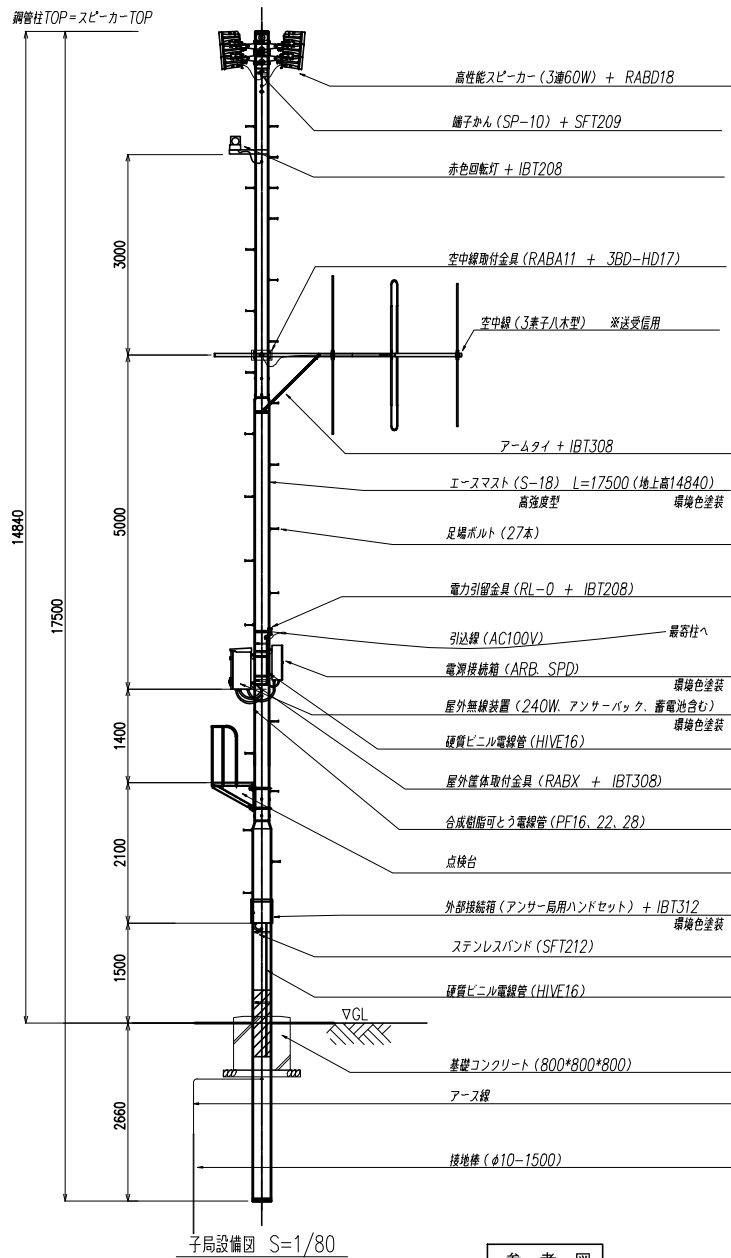



【対象子局】

05、13、14

工事名	角田市防災行政無線システム整備工事		
図面名	屋外拡声子局 参考装柱図③		
作成年月日	令和7年4月		
縮尺	図示	図面番号	0015
事業者名	宮城県 角田市		

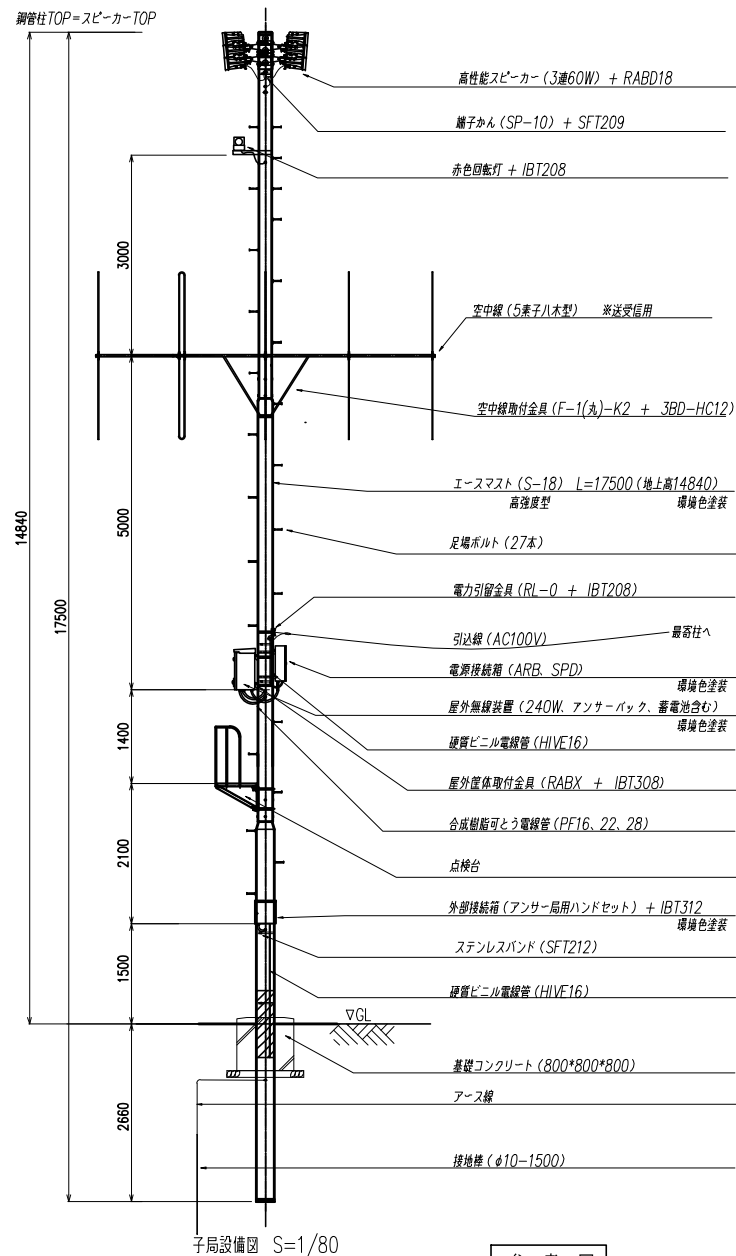


参 考 図

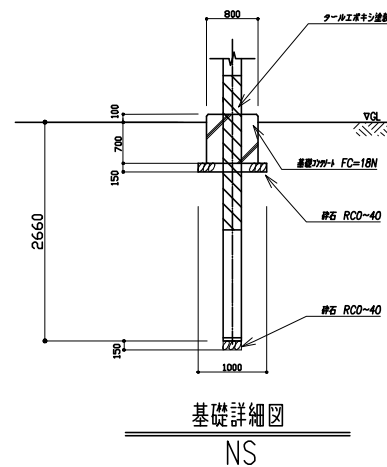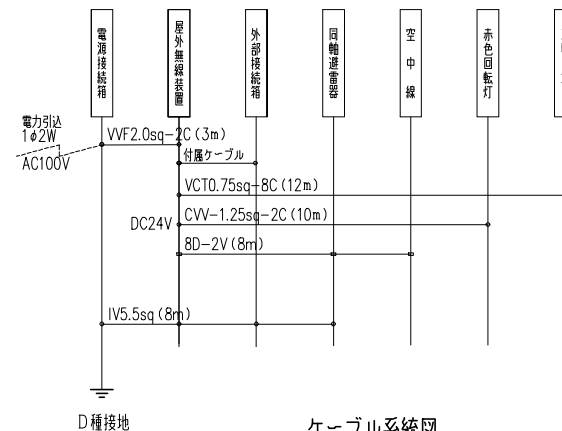

【対象子局】


02、03、11

工事名	角田市防災行政無線システム整備工事		
図面名	屋外拡声子局 参考装柱図④		
作成年月日	令和7年4月		
縮 尺	図 示	図面番号	0016
事業者名	宮城県 角田市		

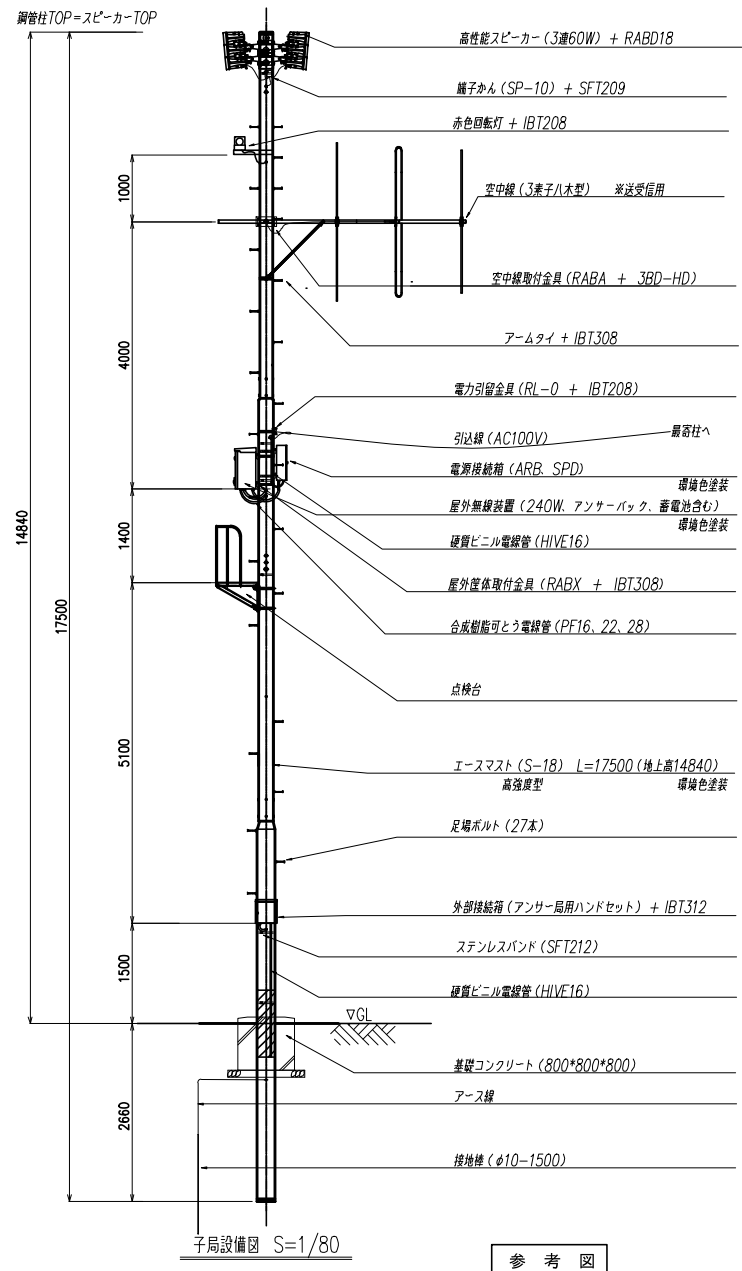


子局設備図 S=1/80

参 考 図

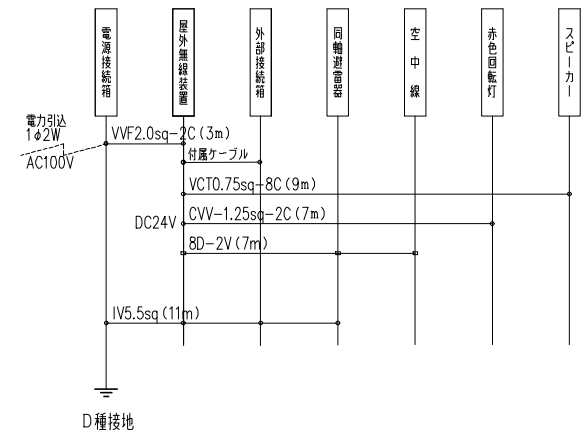

ケーブル系統図

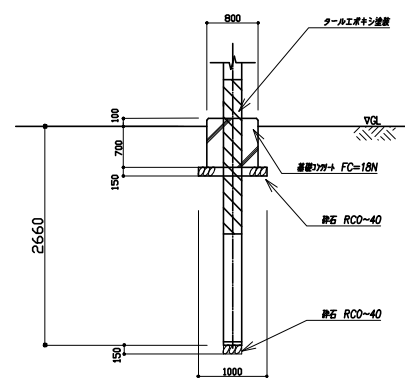


基礎詳細図
NS

【対象子局】
09

工事名	角田市防災行政無線システム整備工事		
図面名	屋外拡声子局 参考装柱図⑤		
作成年月日	令和7年4月		
縮 尺	図 示	図面番号	0017
事業者名	宮城県 角田市		

No.01 : 角田市役所

住所 : 角田市角田字大坊41

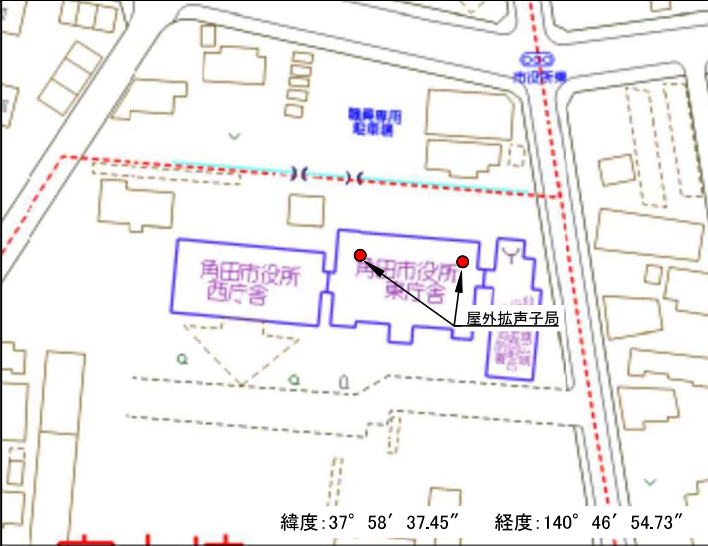






No.02 : 旧東根小学校

住所 : 角田市平貫字前河2-1



No.03 : 北郷自治センター

住所 : 角田市岡字阿弥陀入33-1

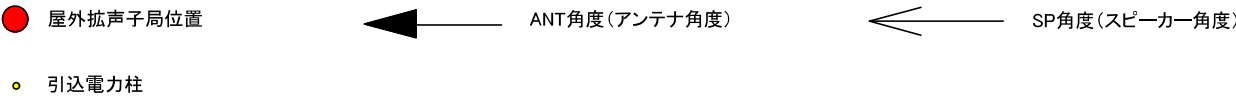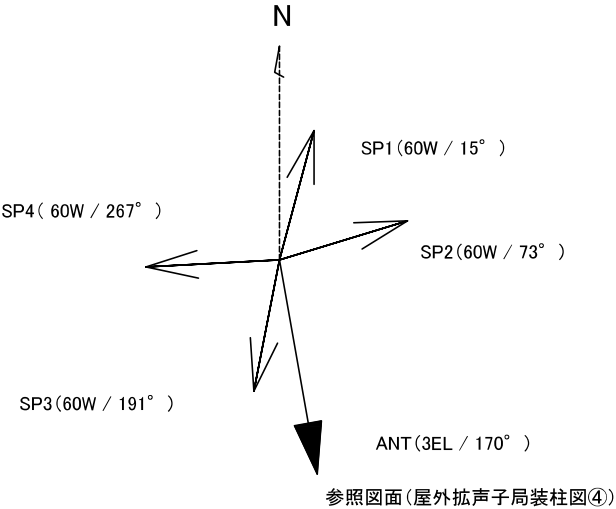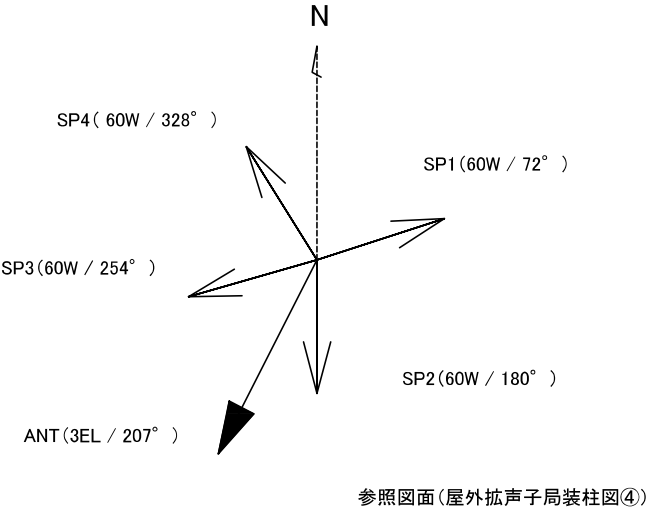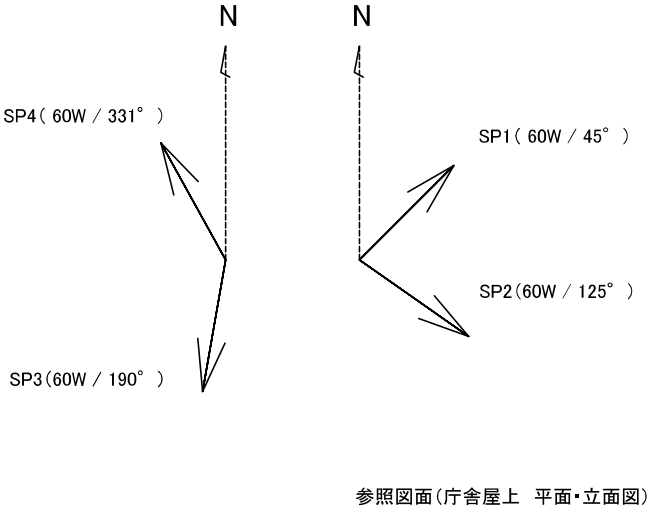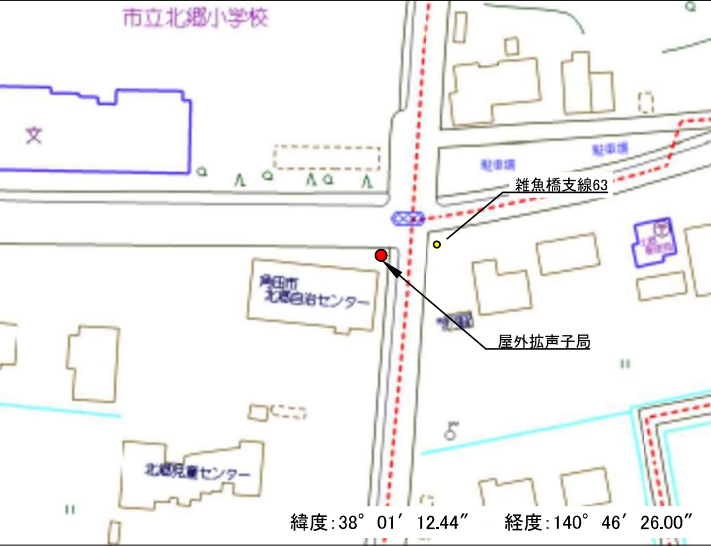

※角度は、真北とする。

工事名	角田市防災行政無線システム整備工事		
図面名	屋外拡声子局位置図(局別) ①		
作成年月	令和7年4月		
縮 尺	NS	図面番号	0018
事業者名	宮 城 県 角 田 市		

No.04 : 旧西根幼稚園

住所 : 角田市高倉字本町48-1




No.05 : 桜自治センター

住所 : 角田市佐倉字町裏一番155




No.06 : 横倉自治センター


住所 : 角田市横倉字杉ノ堂40

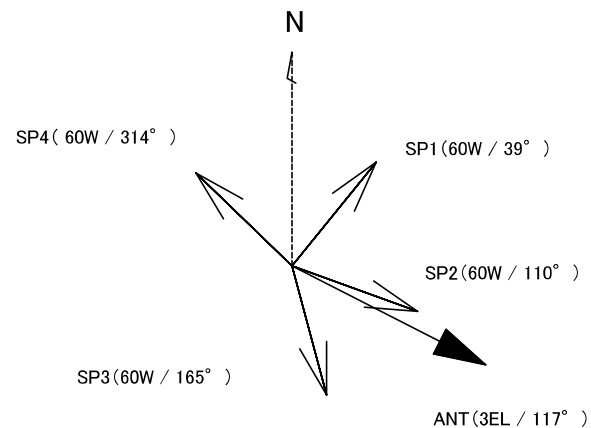

参照図面(屋外拡声子局装柱図②)

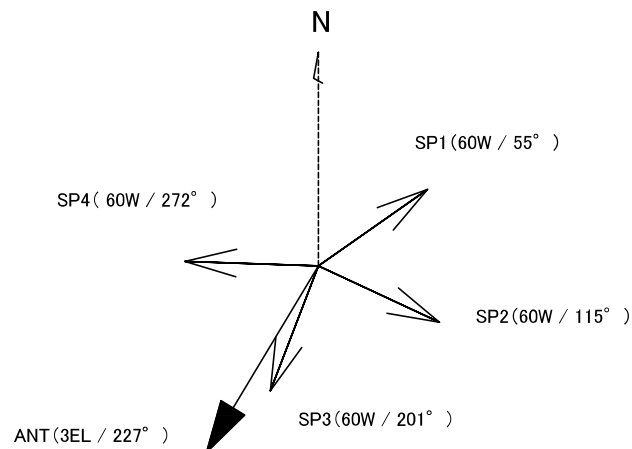

参照図面(屋外拡声子局装柱図③)

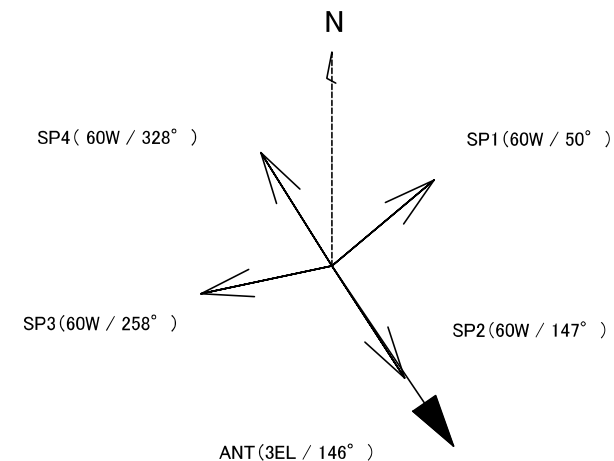


参照図面(屋外拡声子局装柱図①)

● 屋外拡声子局位置

● 引込電力柱




ANT角度(アンテナ角度)

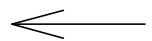

SP角度(スピーカー角度)

※角度は、真北とする。

工事名	角田市防災行政無線システム整備工事		
図面名	屋外拡声子局位置図(局別)②		
作成年月	令和7年4月		
縮尺	NS	図面番号	0019
事業者名	宮城県角田市		

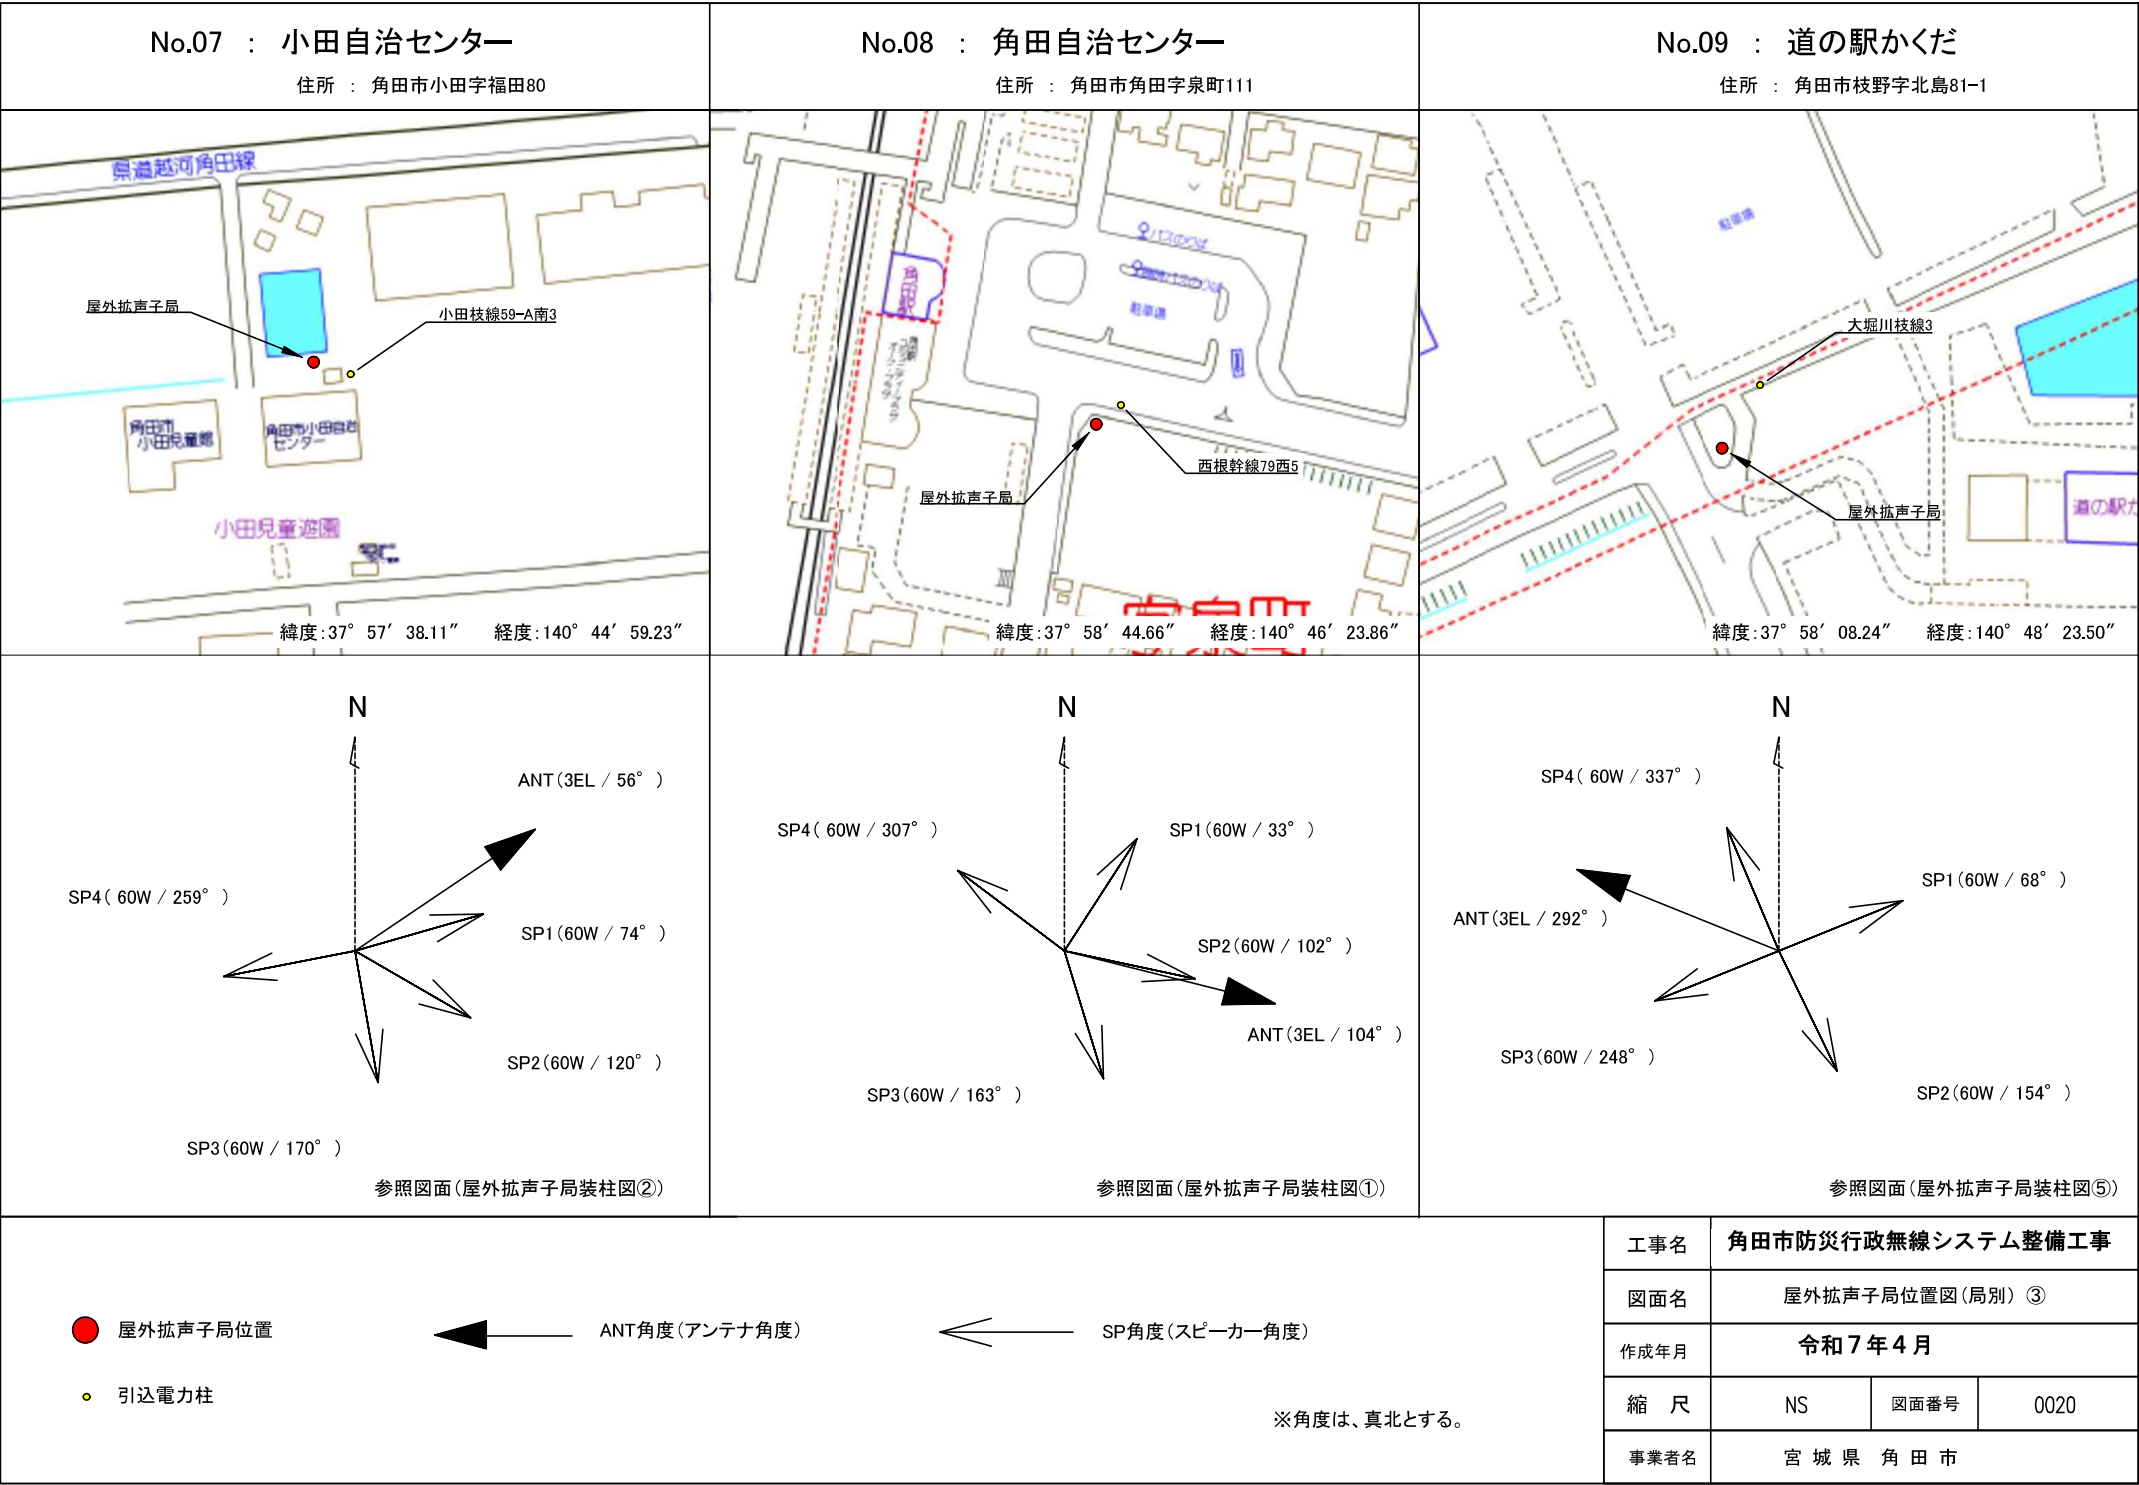

No.10 : 金津小学校

住所 : 角田市尾山字荒町125-1





No.11 : 枝野自治センター

住所 : 角田市島田字光畑57-1




No.12 : 角田消防署(予定地)


住所 : 角田市梶賀字高畑南119

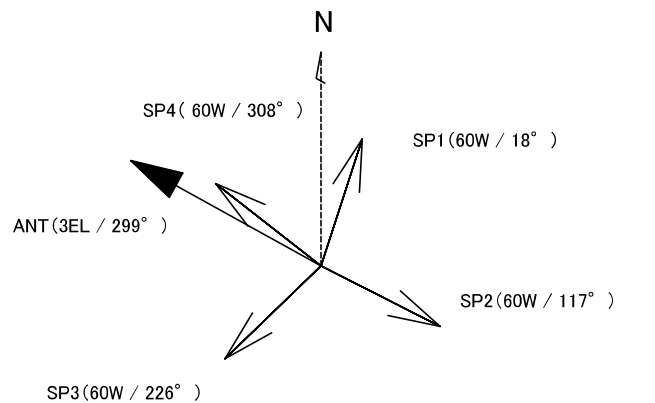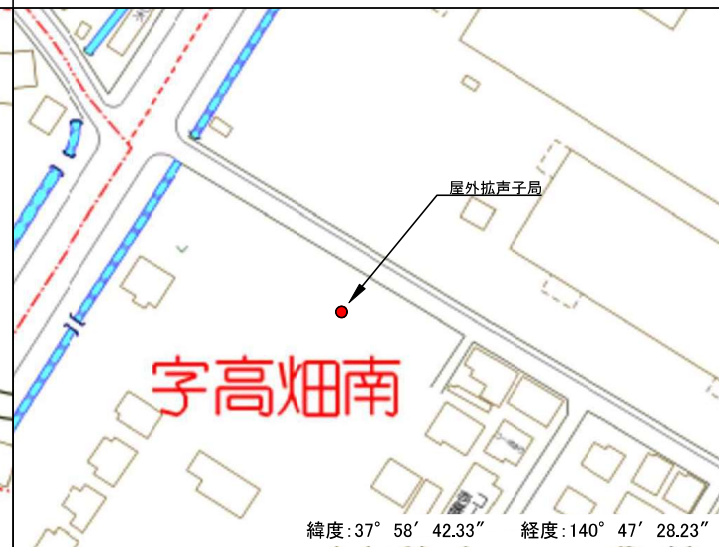

参照図面(駐車場平面図、屋外拡声子局装柱図①)

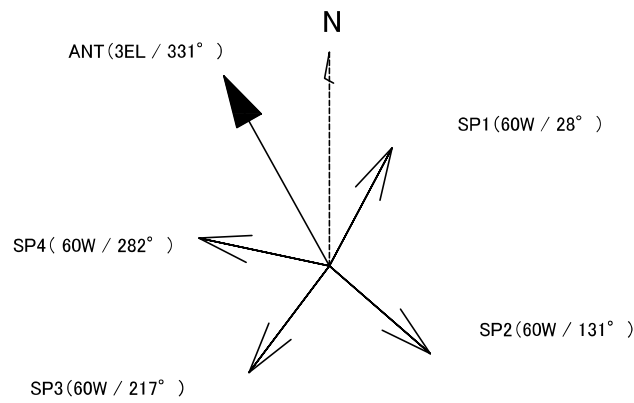

参照図面(屋外拡声子局装柱図④)

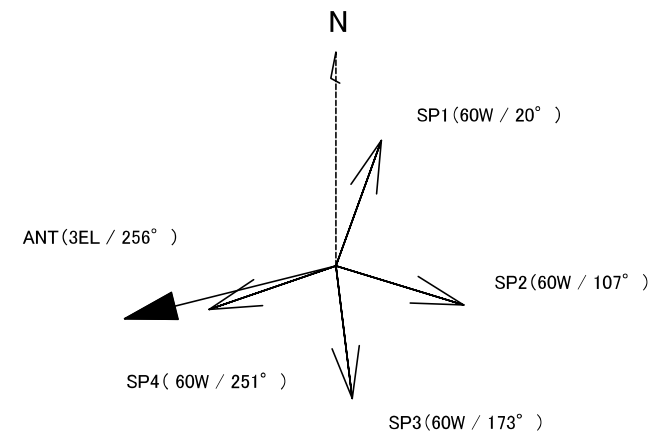

参照図面(消防署屋上 平面・立面図)

● 屋外拡声子局位置



● 引込電力柱

← ANT角度(アンテナ角度)

← SP角度(スピーカー角度)

※角度は、真北とする。

工事名	角田市防災行政無線システム整備工事		
図面名	屋外拡声子局位置図(局別)④		
作成年月	令和7年4月		
縮尺	NS	図面番号	0021
事業者名	宮城県角田市		

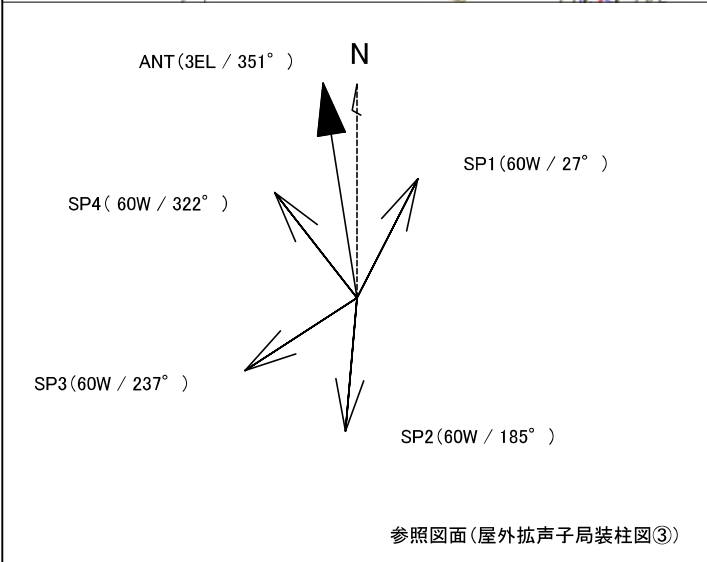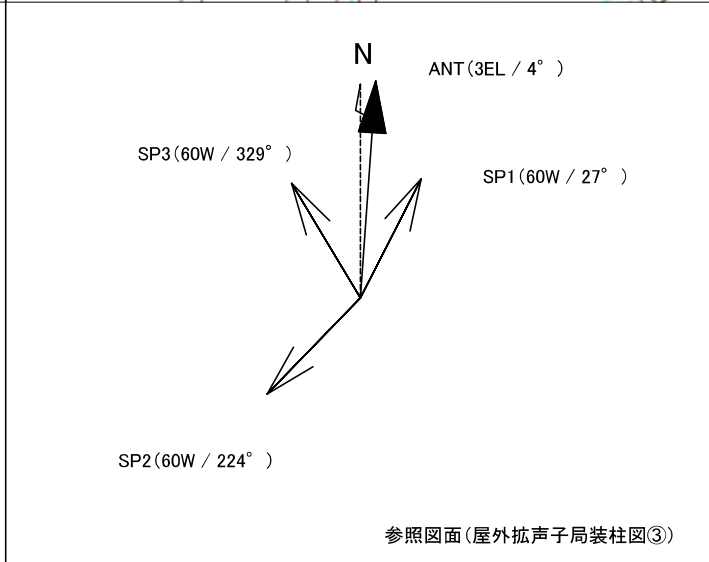No.13 ： 中島公民館 住所 ： 角田市角田字裏町120		No.14 ： 野田公民館 住所 ： 角田市角田字野田前172-2			
 緯度: 37° 57' 54.47" 経度: 140° 47' 03.16"		 緯度: 37° 56' 58.80" 経度: 140° 46' 46.31"		余 白	
 ANT(3EL / 351°) SP1(60W / 27°) SP4(60W / 322°) SP3(60W / 237°) SP2(60W / 185°) 参照図面(屋外拡声子局装柱図③)		 ANT(3EL / 4°) SP3(60W / 329°) SP1(60W / 27°) SP2(60W / 224°) 参照図面(屋外拡声子局装柱図③)			
● 屋外拡声子局位置 ● 引込電力柱 ← ANT角度(アンテナ角度) ← SP角度(スピーカー角度) ※角度は、真北とする。					
工事名		角田市防災行政無線システム整備工事			
図面名		屋外拡声子局位置図(局別) ⑤			
作成年月		令和7年4月			
縮 尺		NS	図面番号	0022	
事業者名		宮 城 県 角 田 市			