

$S=1:1000$


溶器式区画線(左) 白雲線 L=4.3m 溶器式区画線(右) 白雲線 L=197.4m
 鋪裝版切斷(左) L=5.9m 鋪裝版切斷(右) L=41.4m
 鋼固版切斷(左) L=1.6m



H=1:500
S=1:500




S=1:50

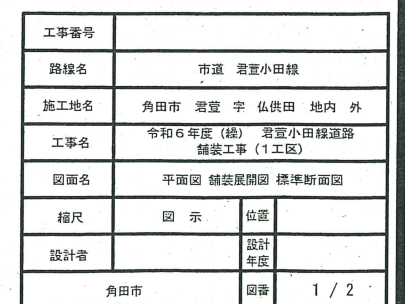


平面図

S=1:1000

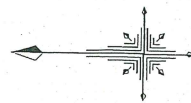


令和6年度(繰) 君萱小田線道路舗装工事 (2工区) 施工延長 L=79.0m 施工幅員 W=7.25m
表層工(再生密粒度As20F) t=5cm A=573m²
上層路盤工(再生AS安定処理) t=6cm A=577m²
路盤工(路上路盤再生工) t=15cm A=586m²

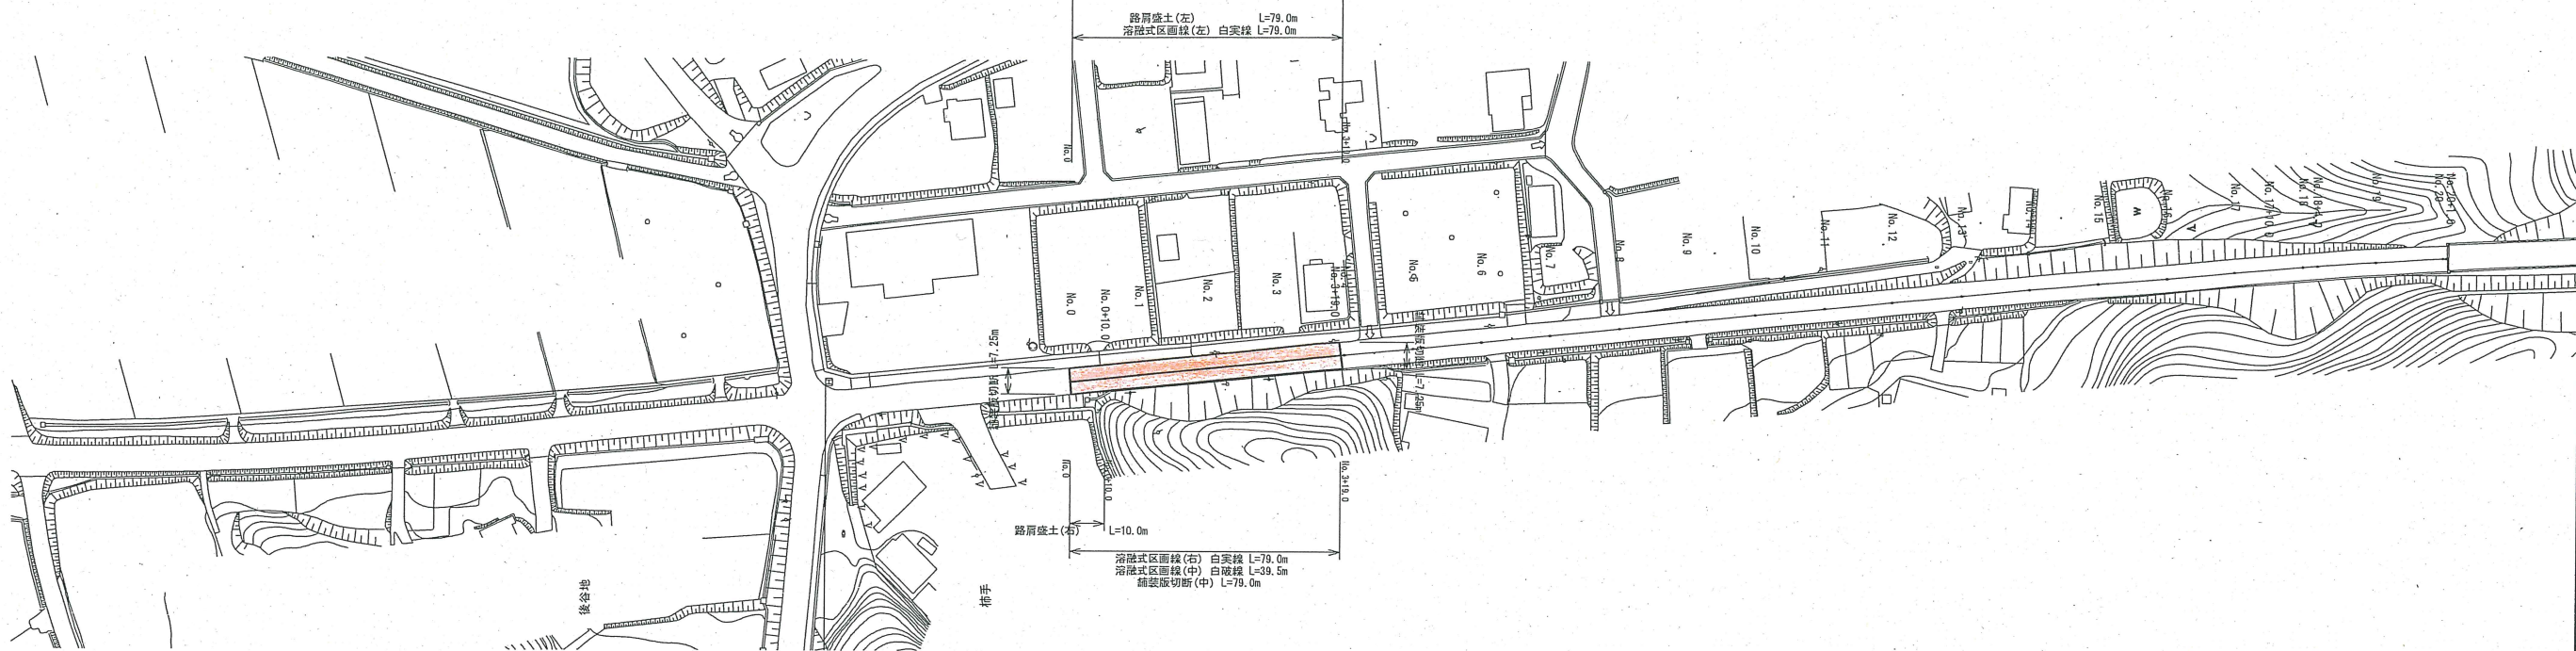



舗装展開図

H=1:500
S=1:500

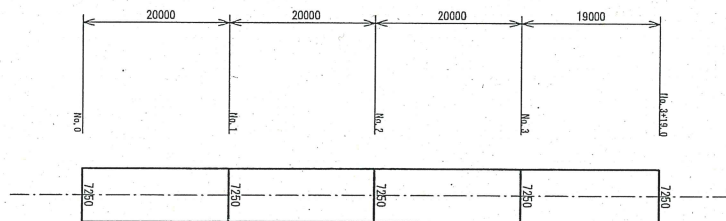

標準断面図

S=1:50

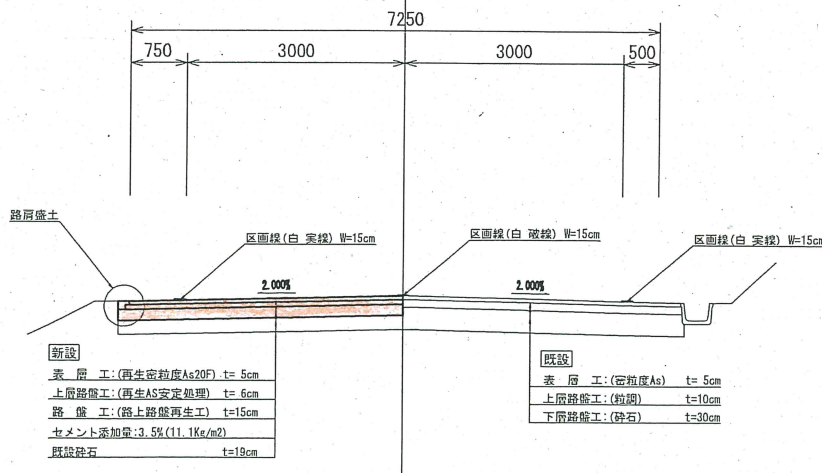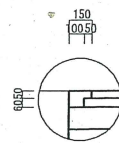

工事番号		
路線名	市道 君萱小田線	
施工地名	角田市 横倉 字 柿手 地内	
工事名	令和6年度(繰) 君萱小田線道路 舗装工事 (2工区)	
図面名	平面図 舗装展開図 標準断面図	
縮尺	図示	位置
設計者		設計 年度
角田市	図番	2 / 2