




西立面詳細図

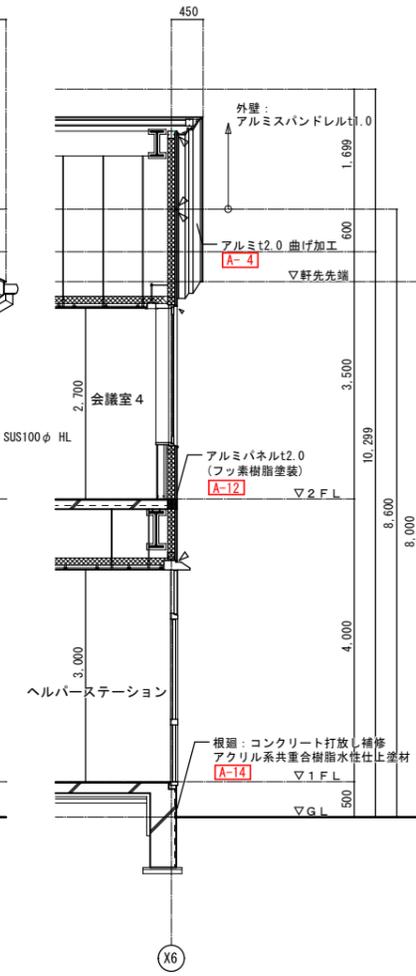


矩計図

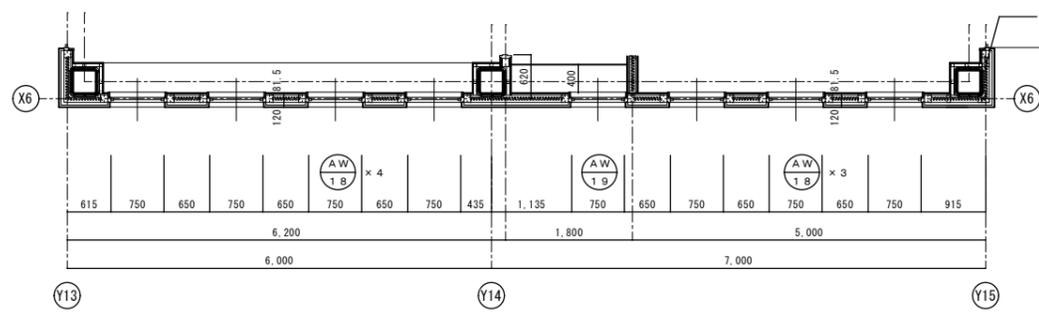

2階平面詳細図

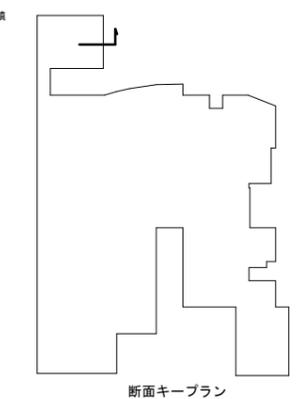


断面キープラン

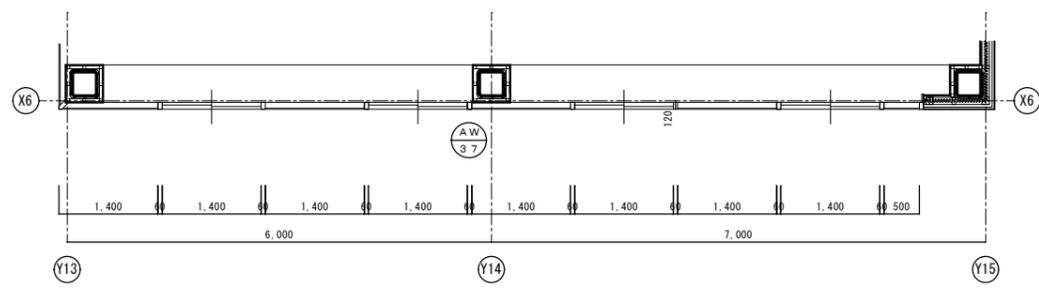


1階平面詳細図


記事	株式会社 楠山設計	仙台市青葉区一番町三丁目3番16号 オー・エックス芭蕉の辻ビル TEL (022) 224-1207	一級建築士事務所 登録 第23110182号 板垣 俊也 登録 第 207908号	設計者	承認	設計部	月日	縮尺	工事名 令和7年度 角田市総合保健福祉センター大規模改修工事 (建築工事)	図面名 【改修】外壁改修詳細図 2	No. A-33
							R7.4	A1=1/50 A3=1/100			

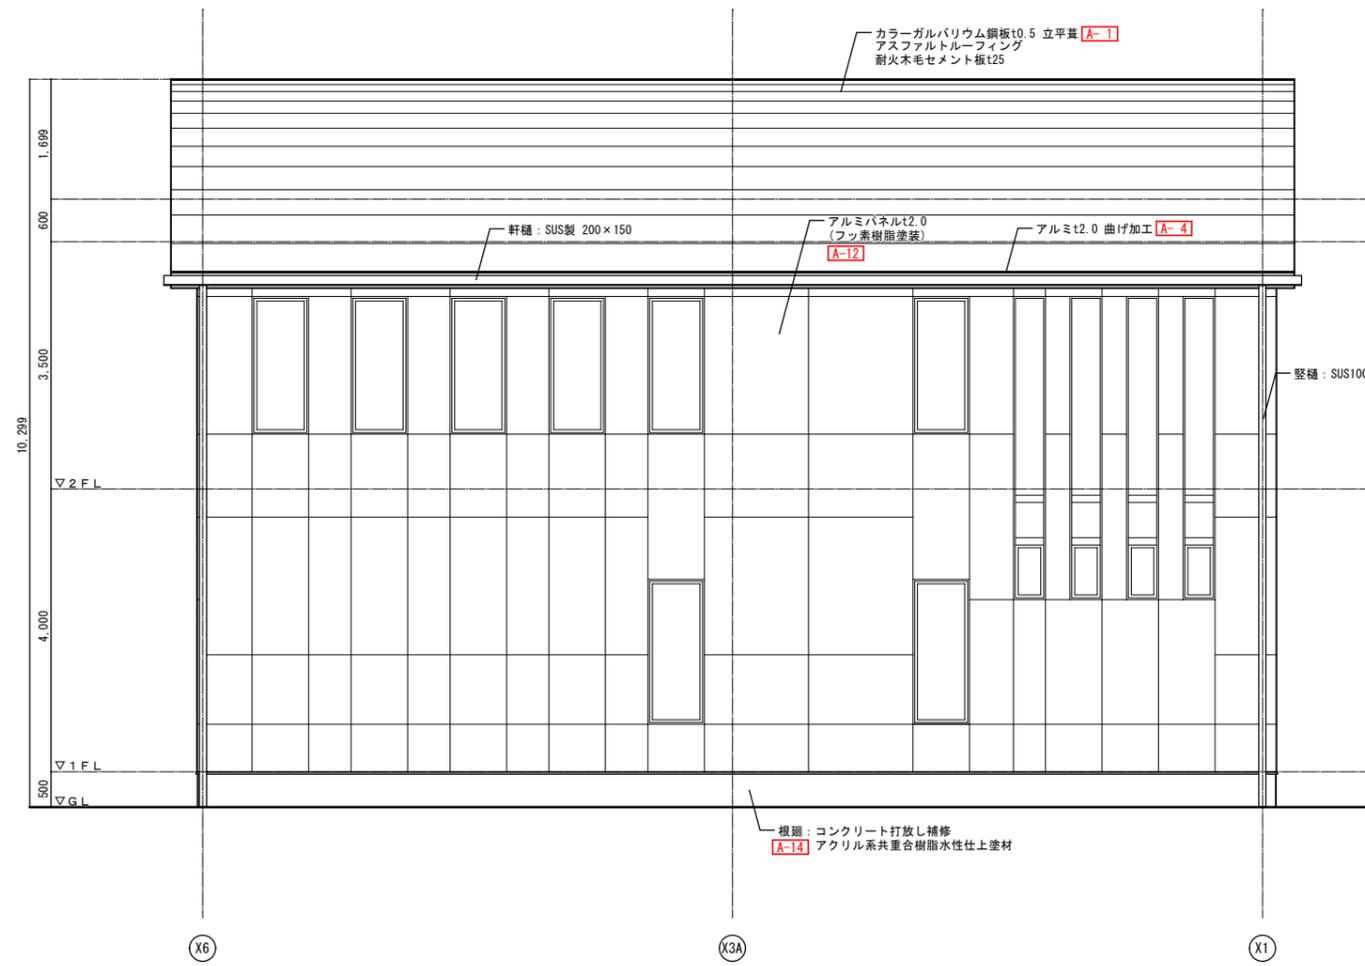


北立面詳細図

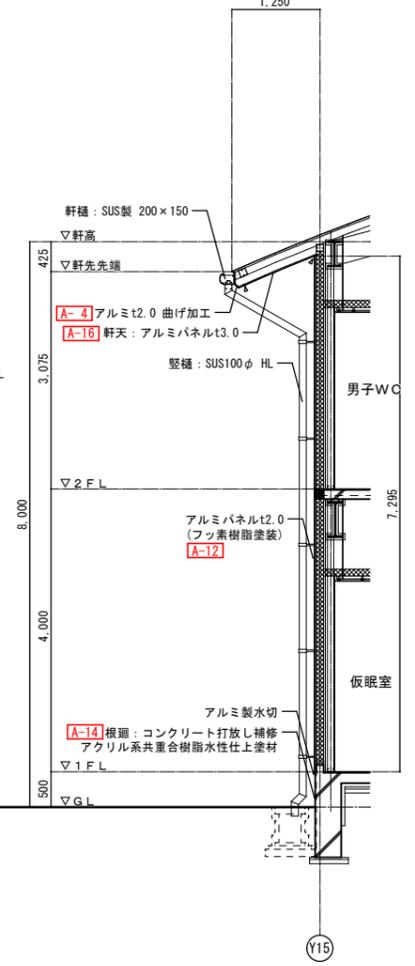


矩計図

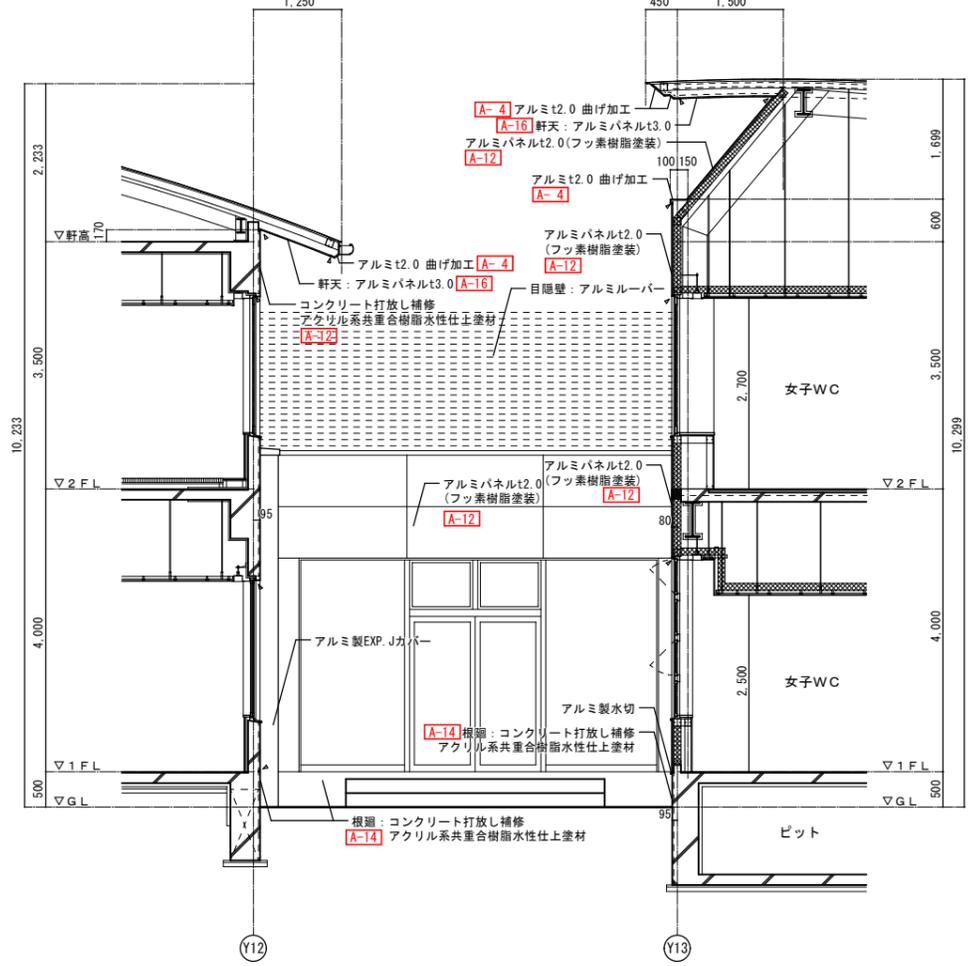


渡り廊下 東立面詳細図

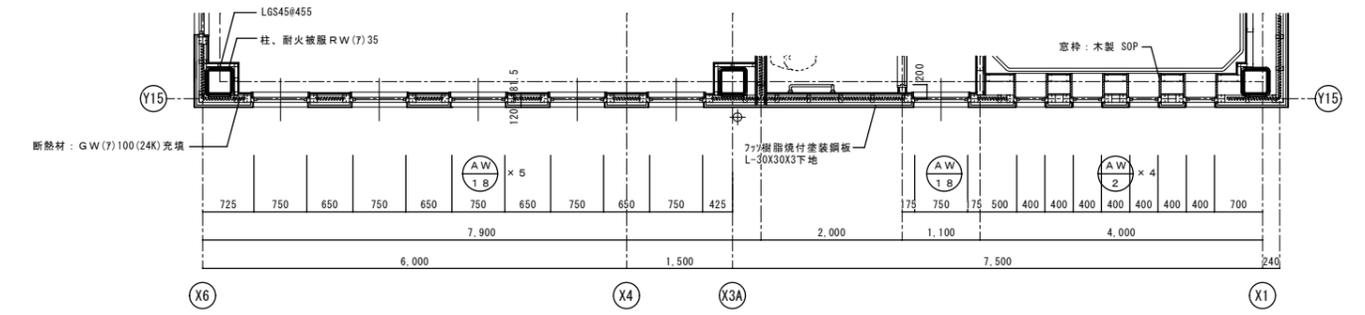


2階平面詳細図

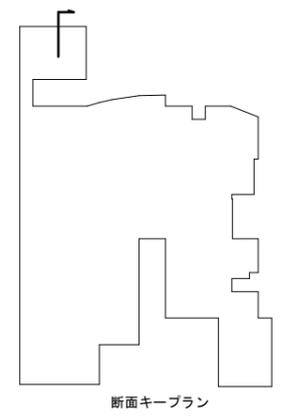


断面キープラン

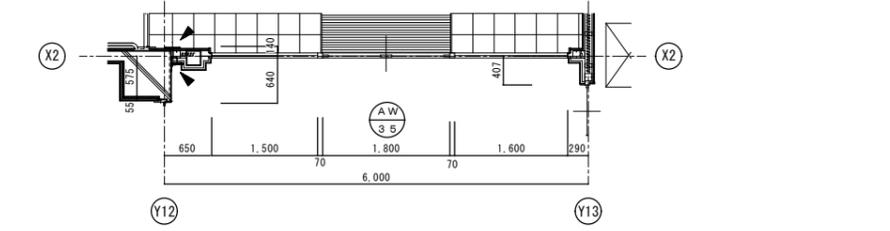

1階平面詳細図

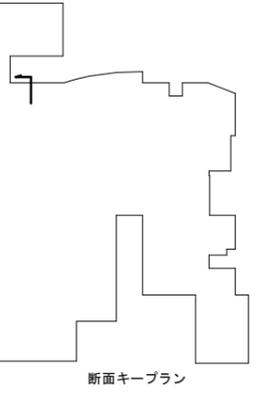


断面キープラン

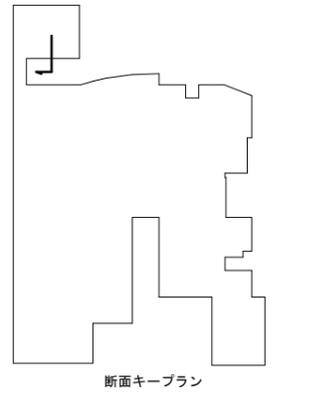


断面キープラン


記事	株式会社 楠山設計	仙台市青葉区一番町三丁目3番16号 オー・エックス芭蕉の辻ビル TEL (022) 224-1207	一級建築士事務所 宮城県知事 登録 第23110182号 板垣 俊也 登録 第 207908号	設計者	承認	設計部	月日	縮尺	工事名	図面名	No.
							R7.4	A1=1/50 A3=1/100			

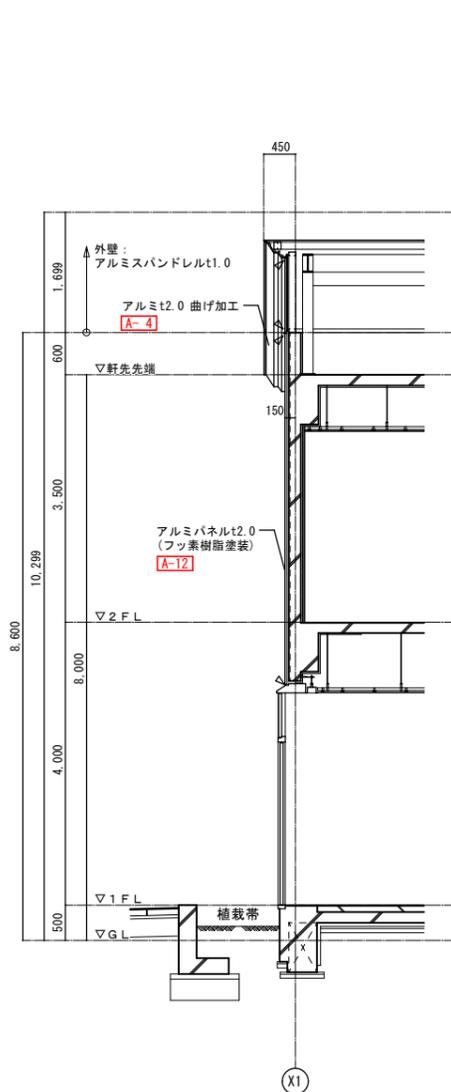


短計図

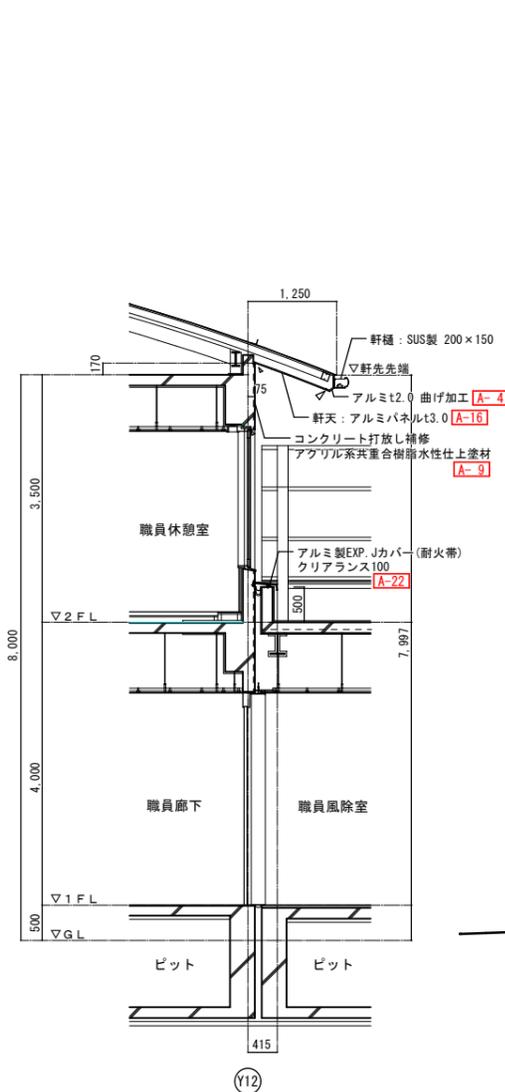


短計図

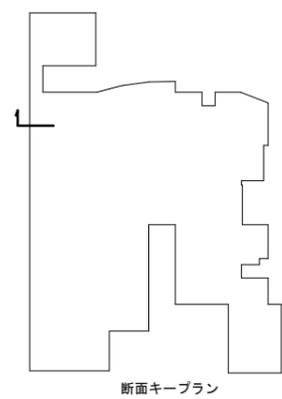


断面キープラン

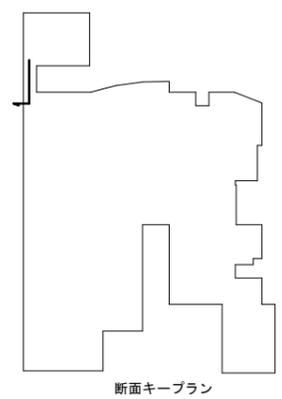


断面キープラン

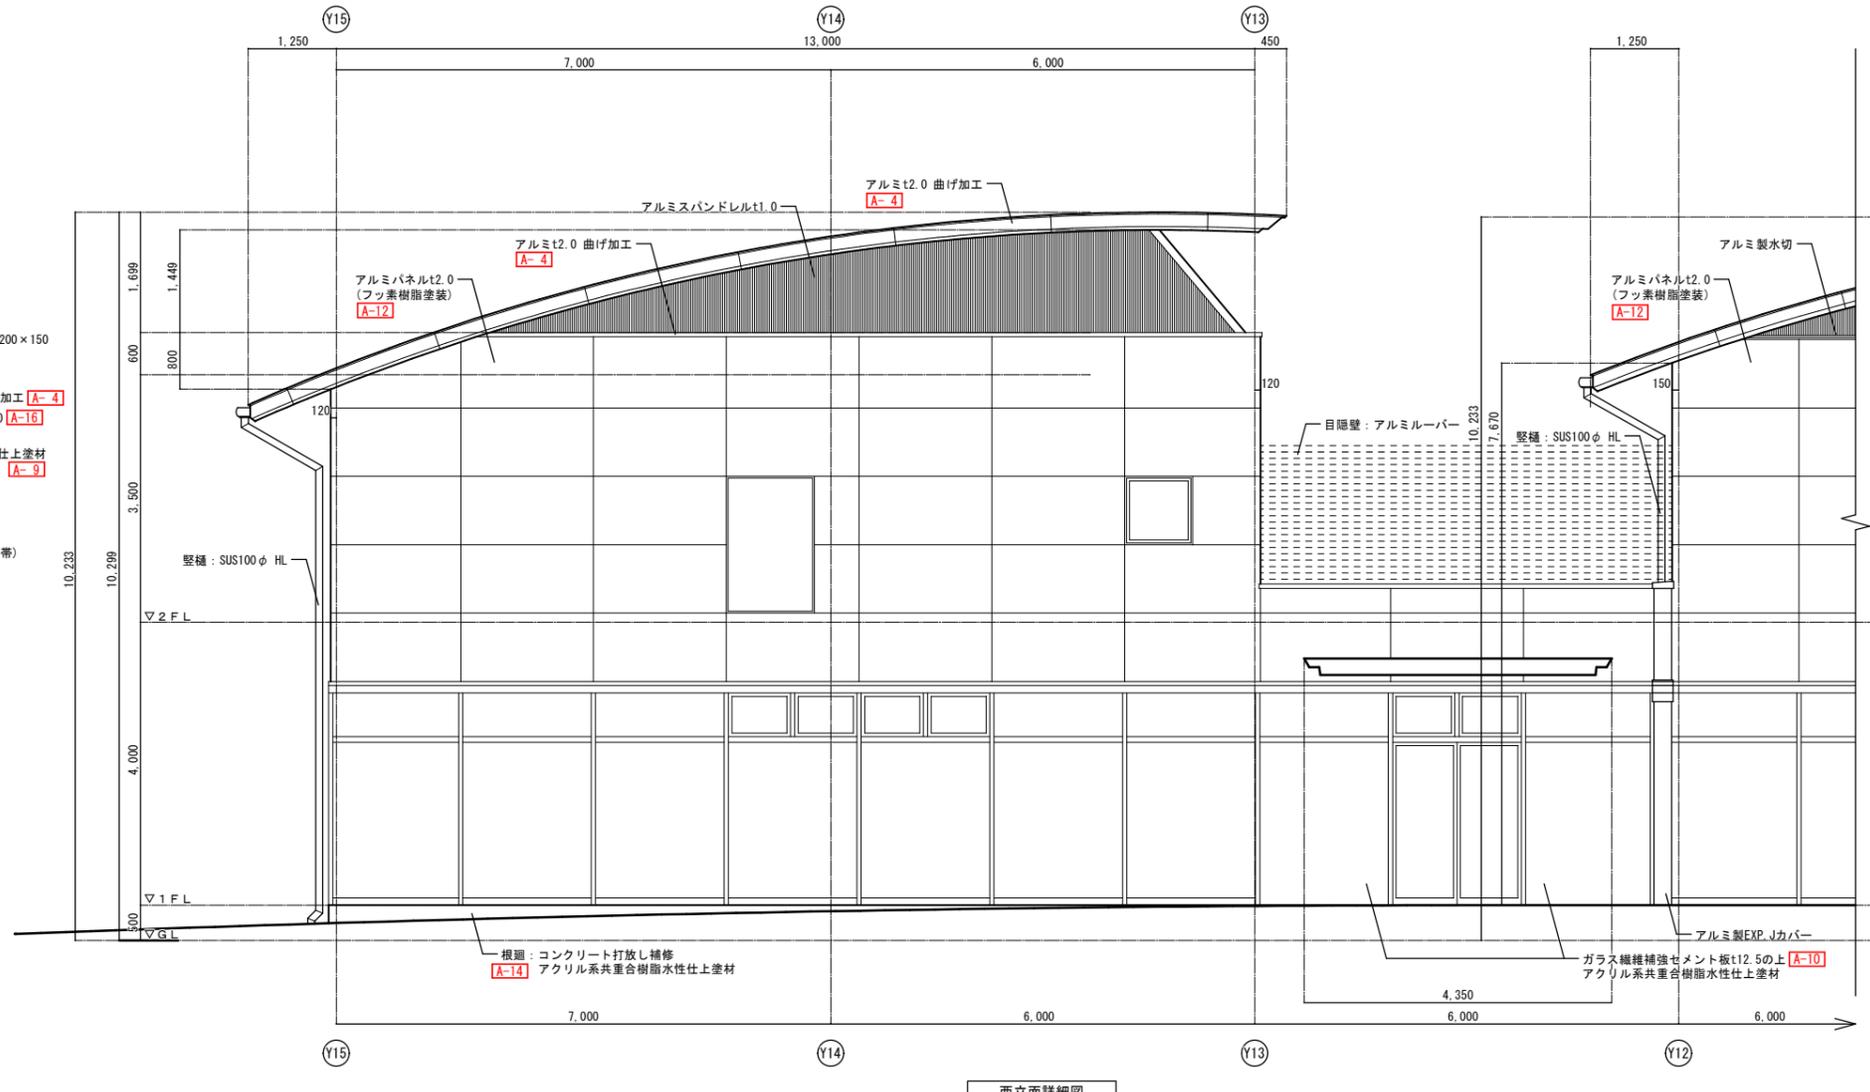

西立面詳細図



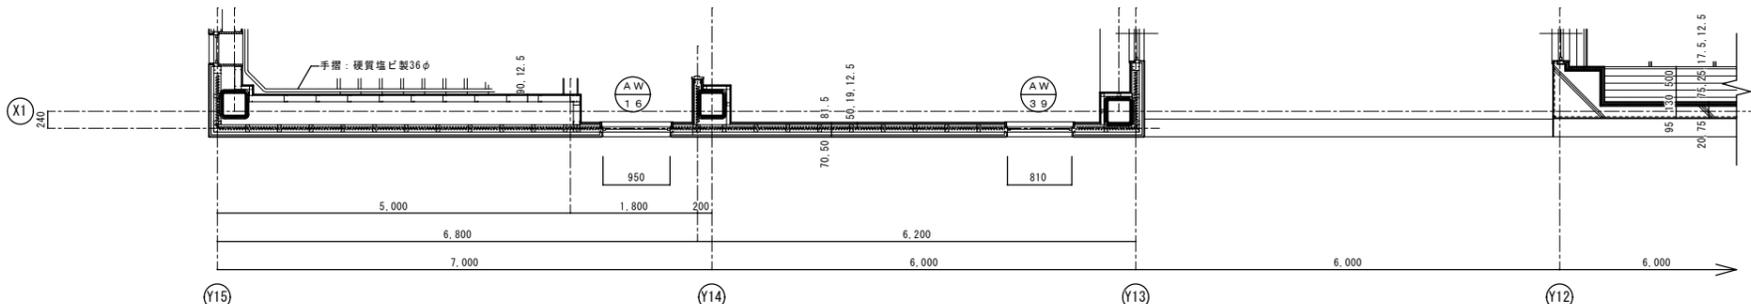


2階平面詳細図

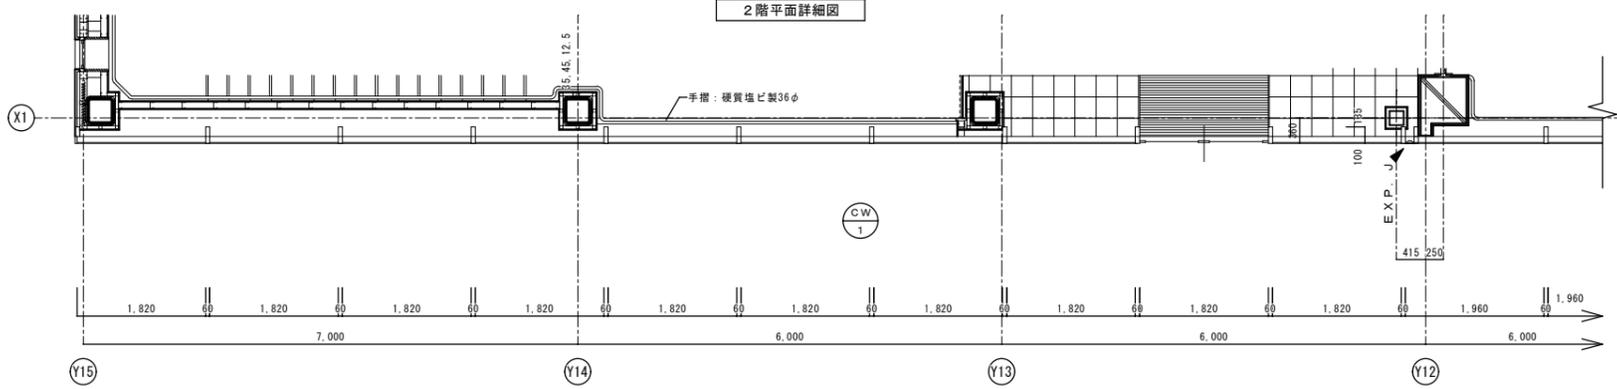


1階平面詳細図


記事		仙台市青葉区一番町三丁目3番16号 オー・エックス芭蕉の社ビル TEL (022) 224-1207	一級建築士事務所 登録 第23110182号 板垣 俊也 登録 第207908号	設計者 承認 設計部 月日 縮尺 R7.4 A1=1/50 A3=1/100	工事名 令和7年度 角田市総合保健福祉センター大規模改修(建築)工事	図面名 【改修】外壁改修詳細図4	No. A-35
----	--	--	--	---	---------------------------------------	---------------------	-------------

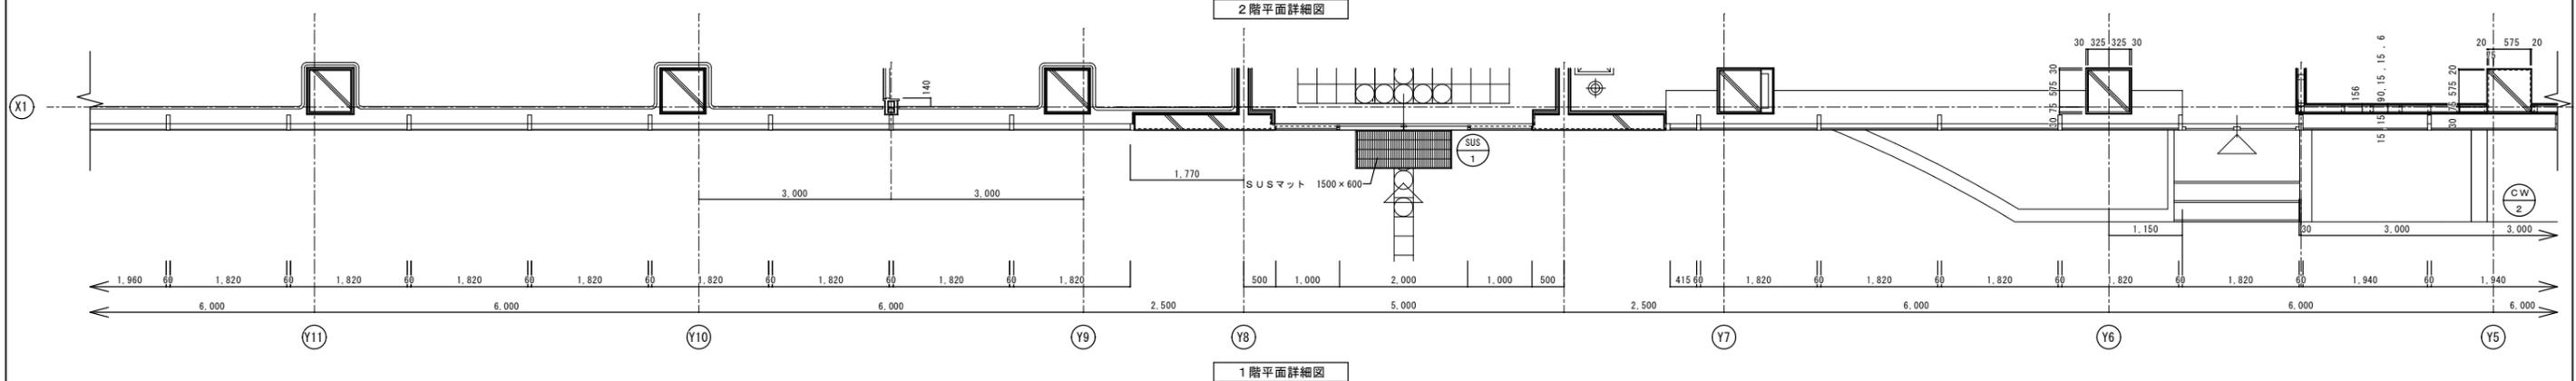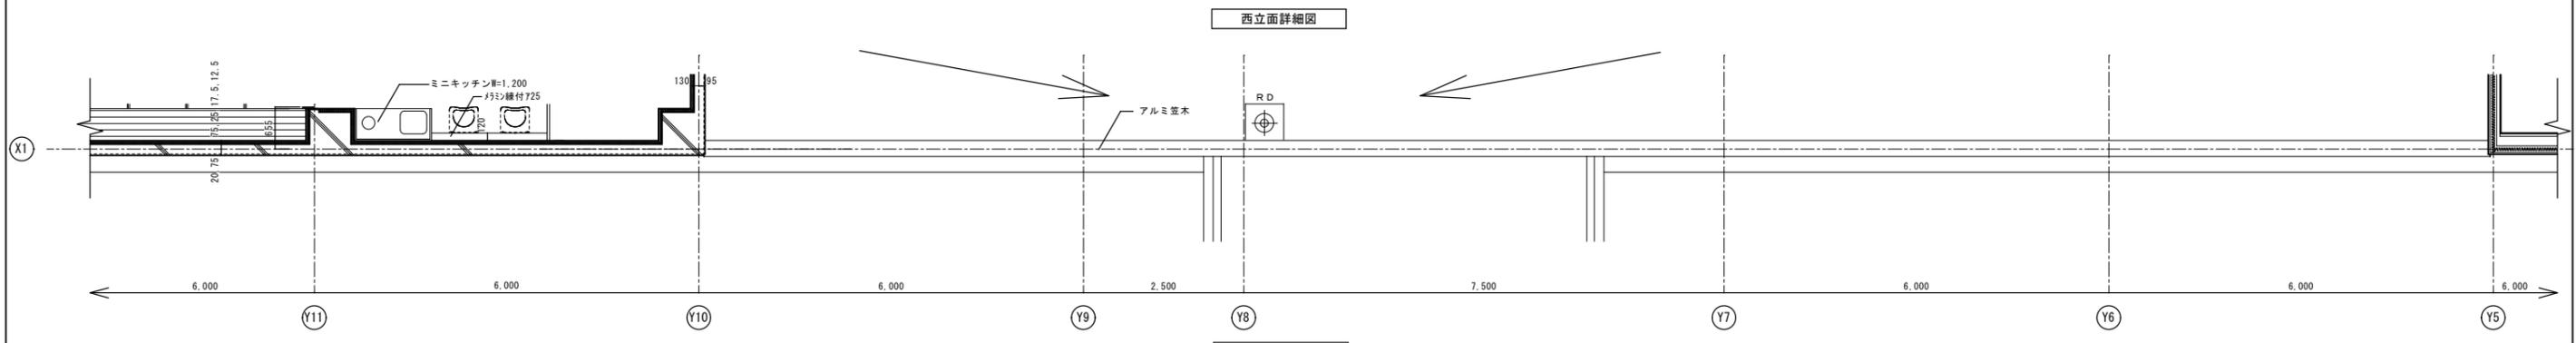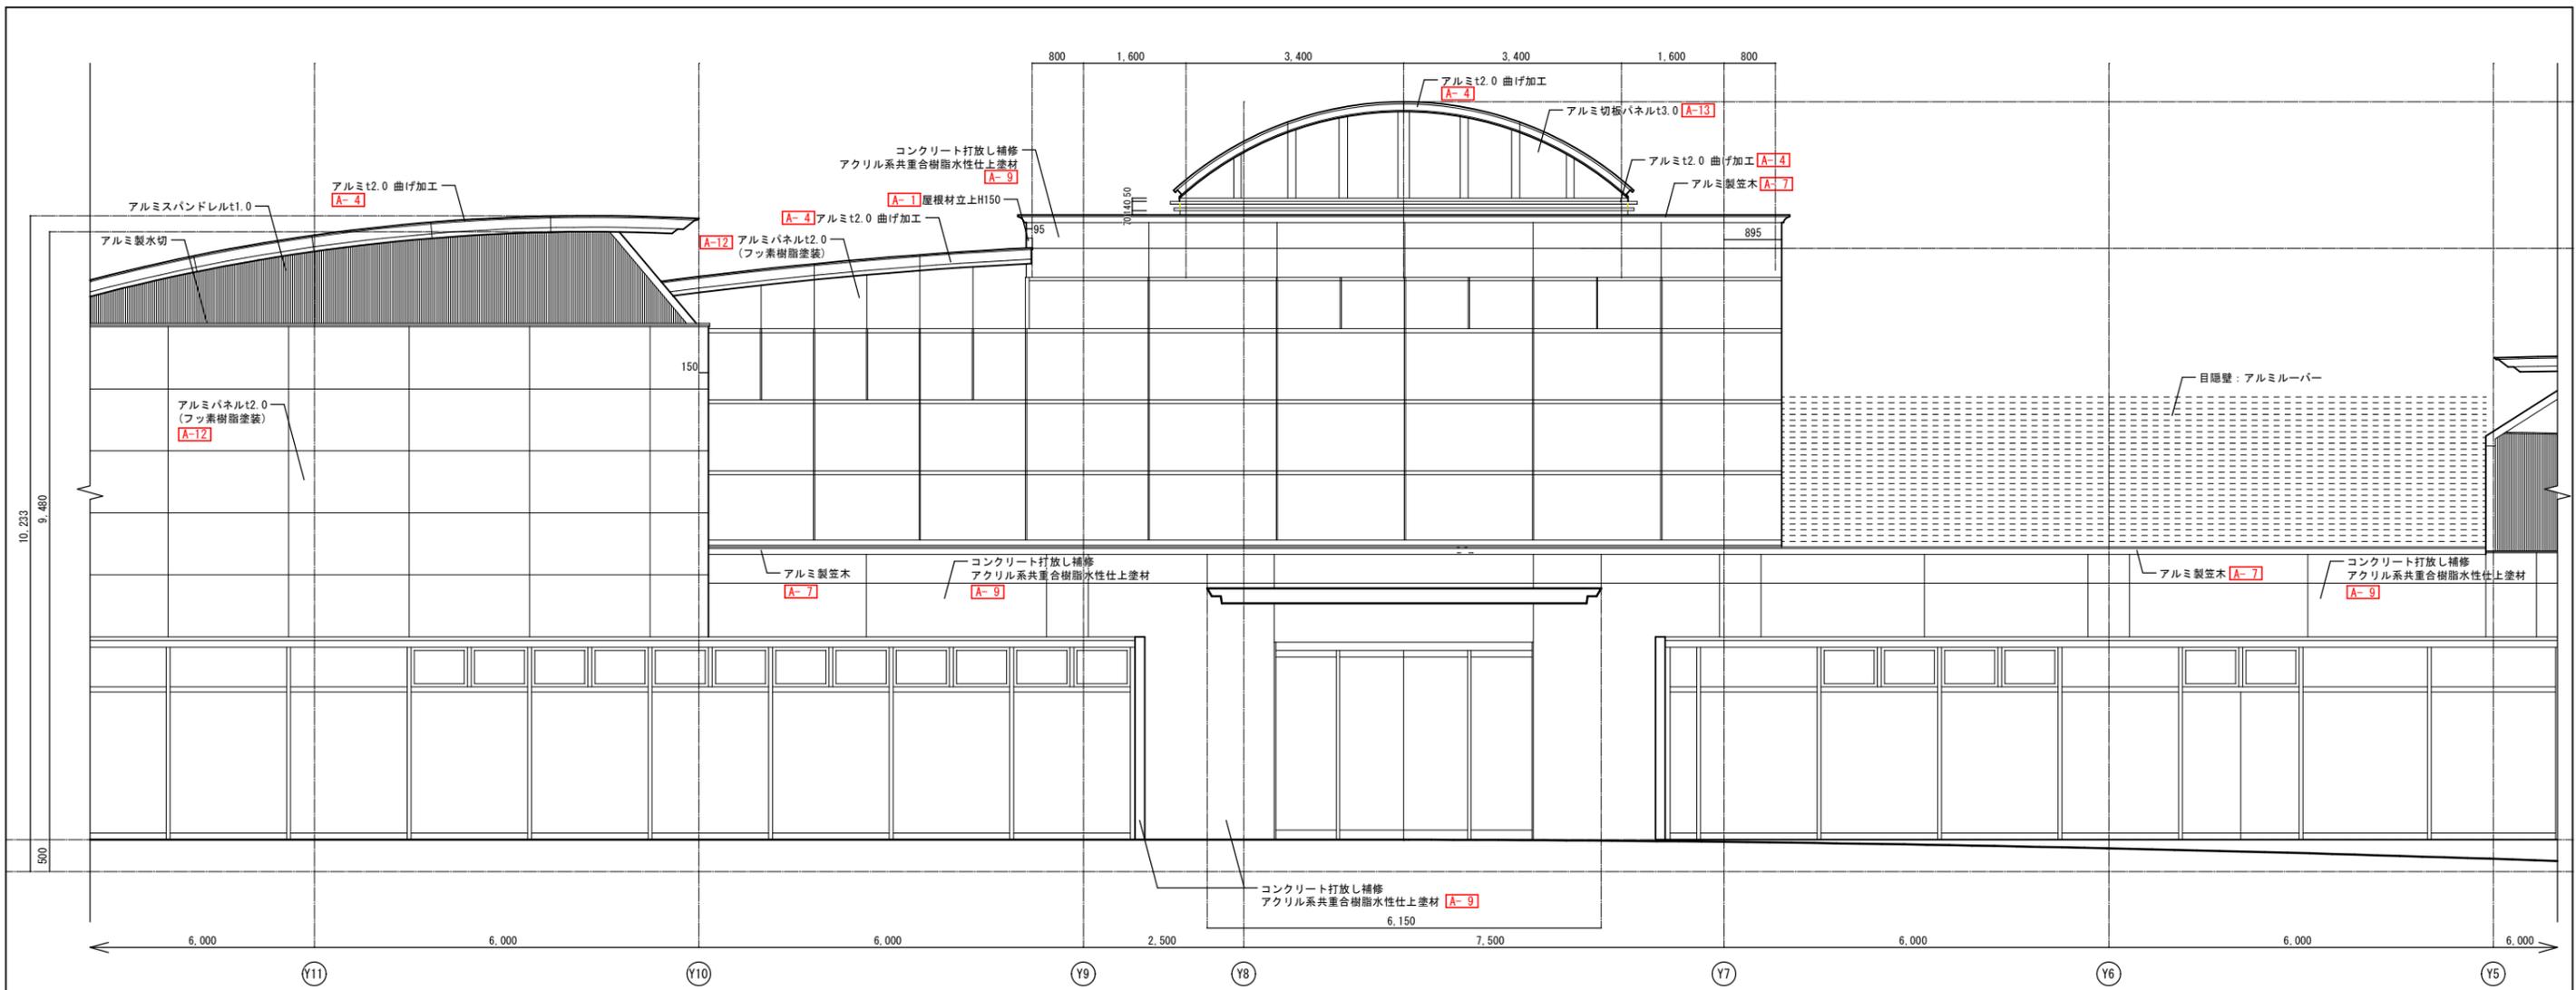


記事	株式会社 楠山設計	仙台市青葉区一番町三丁目3番16号 オー・エックス芭蕉の社ビル TEL (022) 224-1207	一級建築士事務所 宮城県知事 登録 第23110182号 板垣 俊也 登録 第207908号	設計者	承認	設計部	月日	縮尺	工事名	図面名	No.
							R7.4	A1=1/50 A3=1/100			

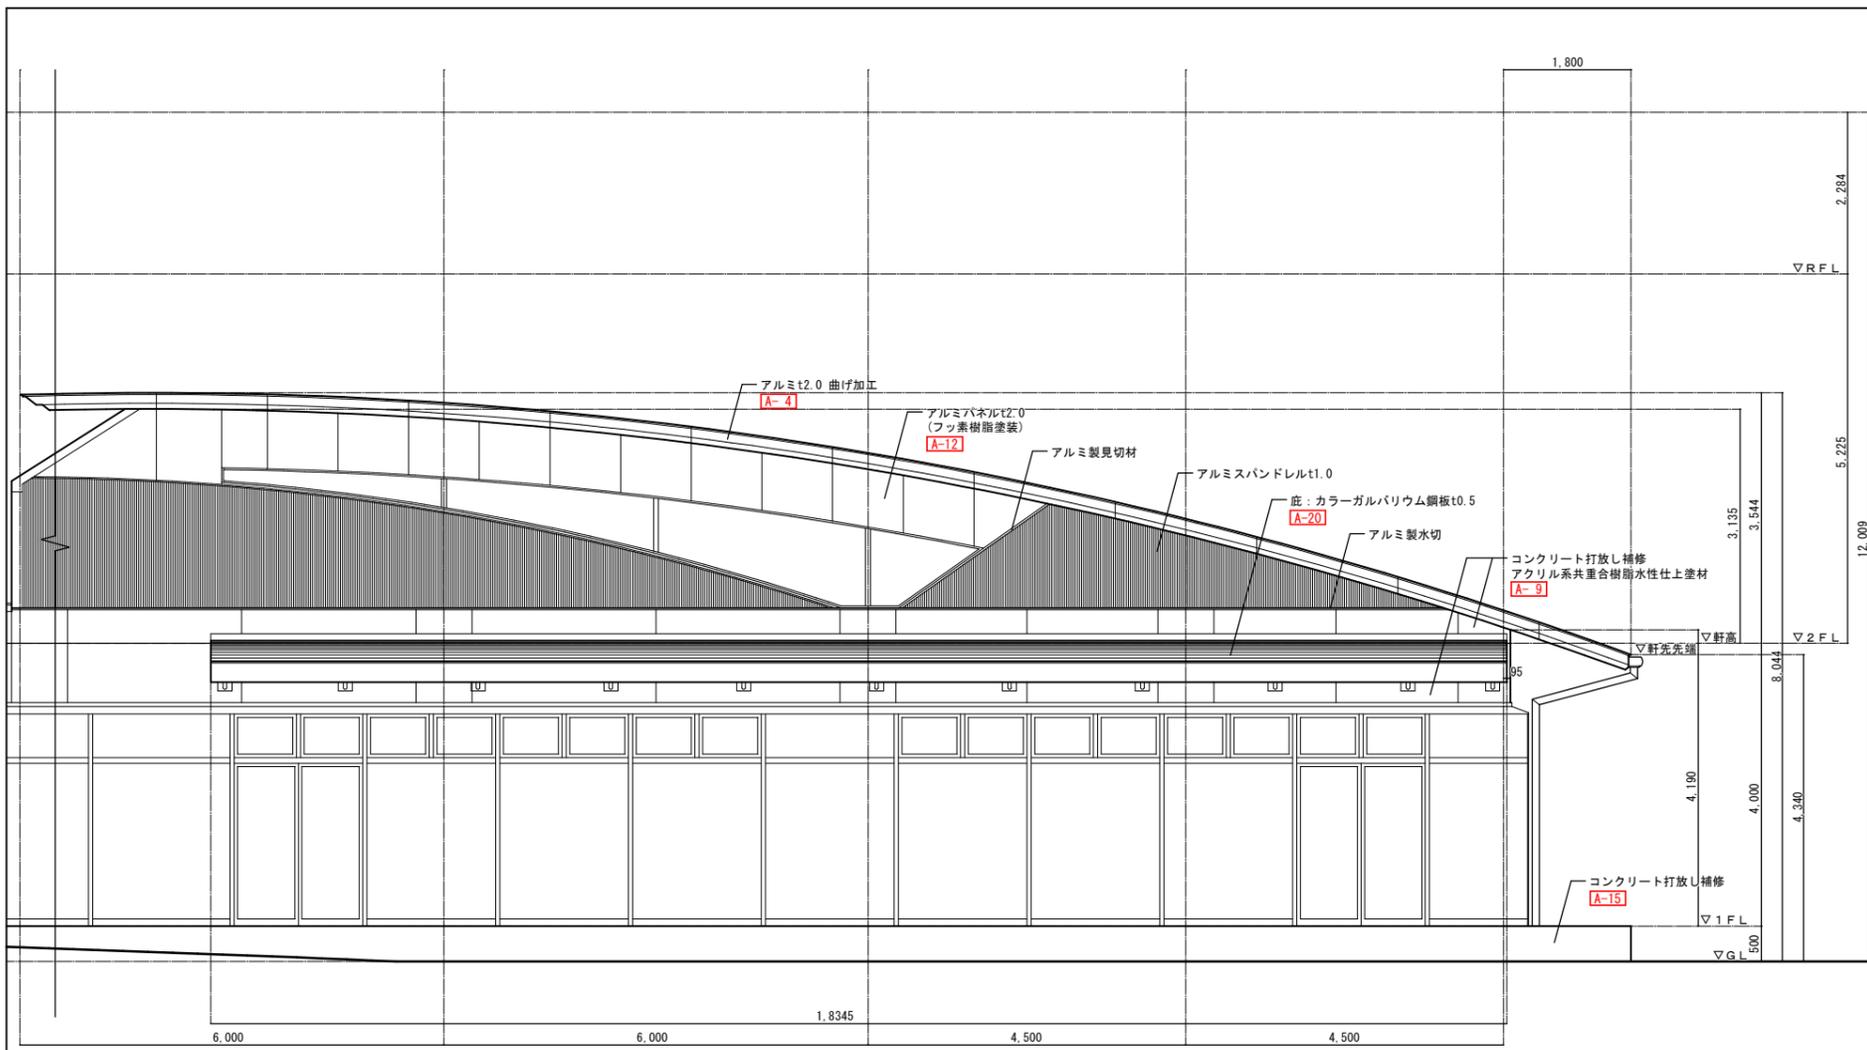


西立面詳細図

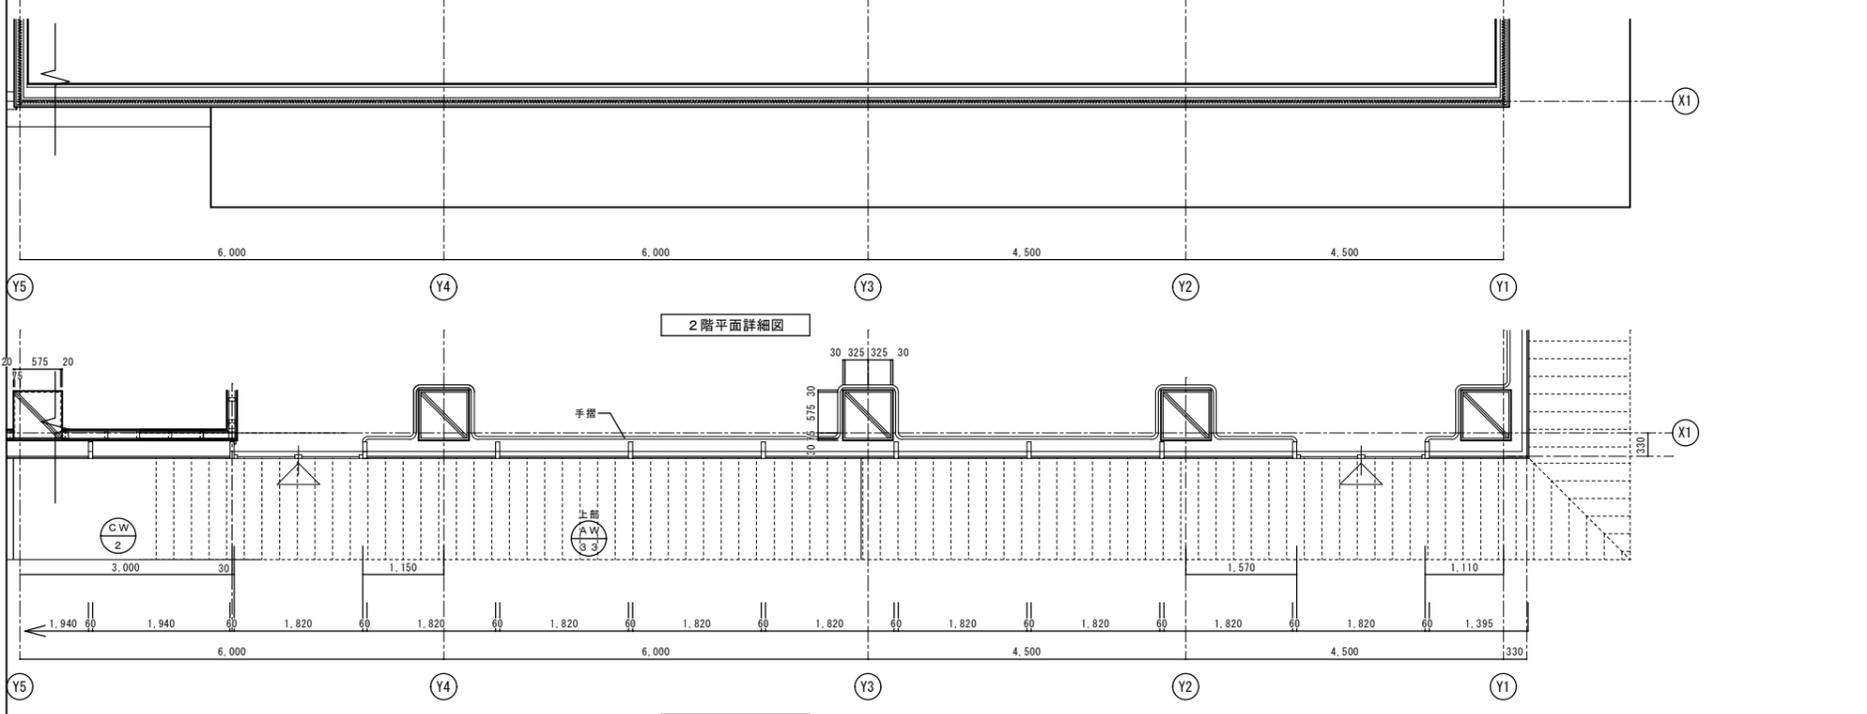

1階平面詳細図

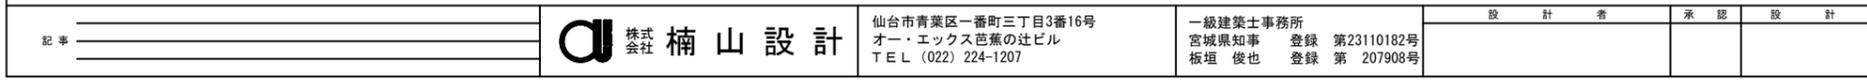


2階平面詳細図

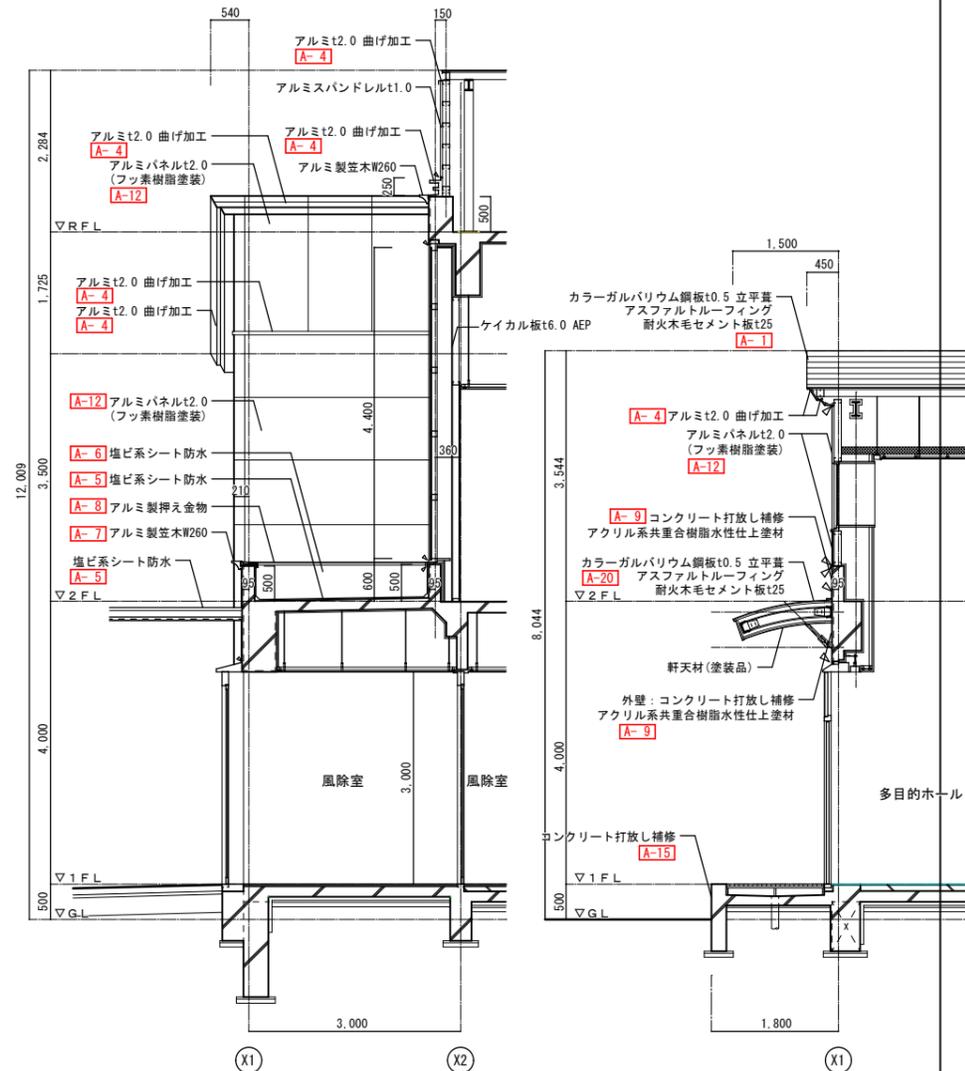


矩計図

矩計図

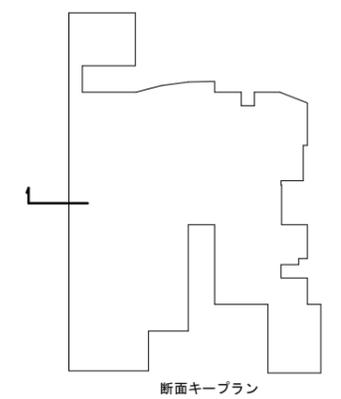


断面キープラン

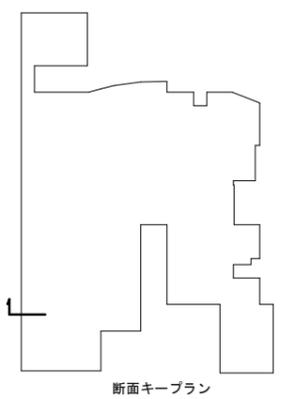


断面キープラン


記事	株式会社 楠山設計	仙台市青葉区一番町三丁目3番16号 オー・エックス芭蕉の社ビル TEL (022) 224-1207	一級建築士事務所 宮城県知事 登録 第23110182号 板垣 俊也 登録 第 207908号	設計者	承認	設計部	月日	縮尺	工事名	図面名	No.
							R7.4	A1=1/50 A3=1/100	令和7年度 角田市総合保健福祉センター大規模改修(建築)工事	【改修】外壁改修詳細図6	A-37

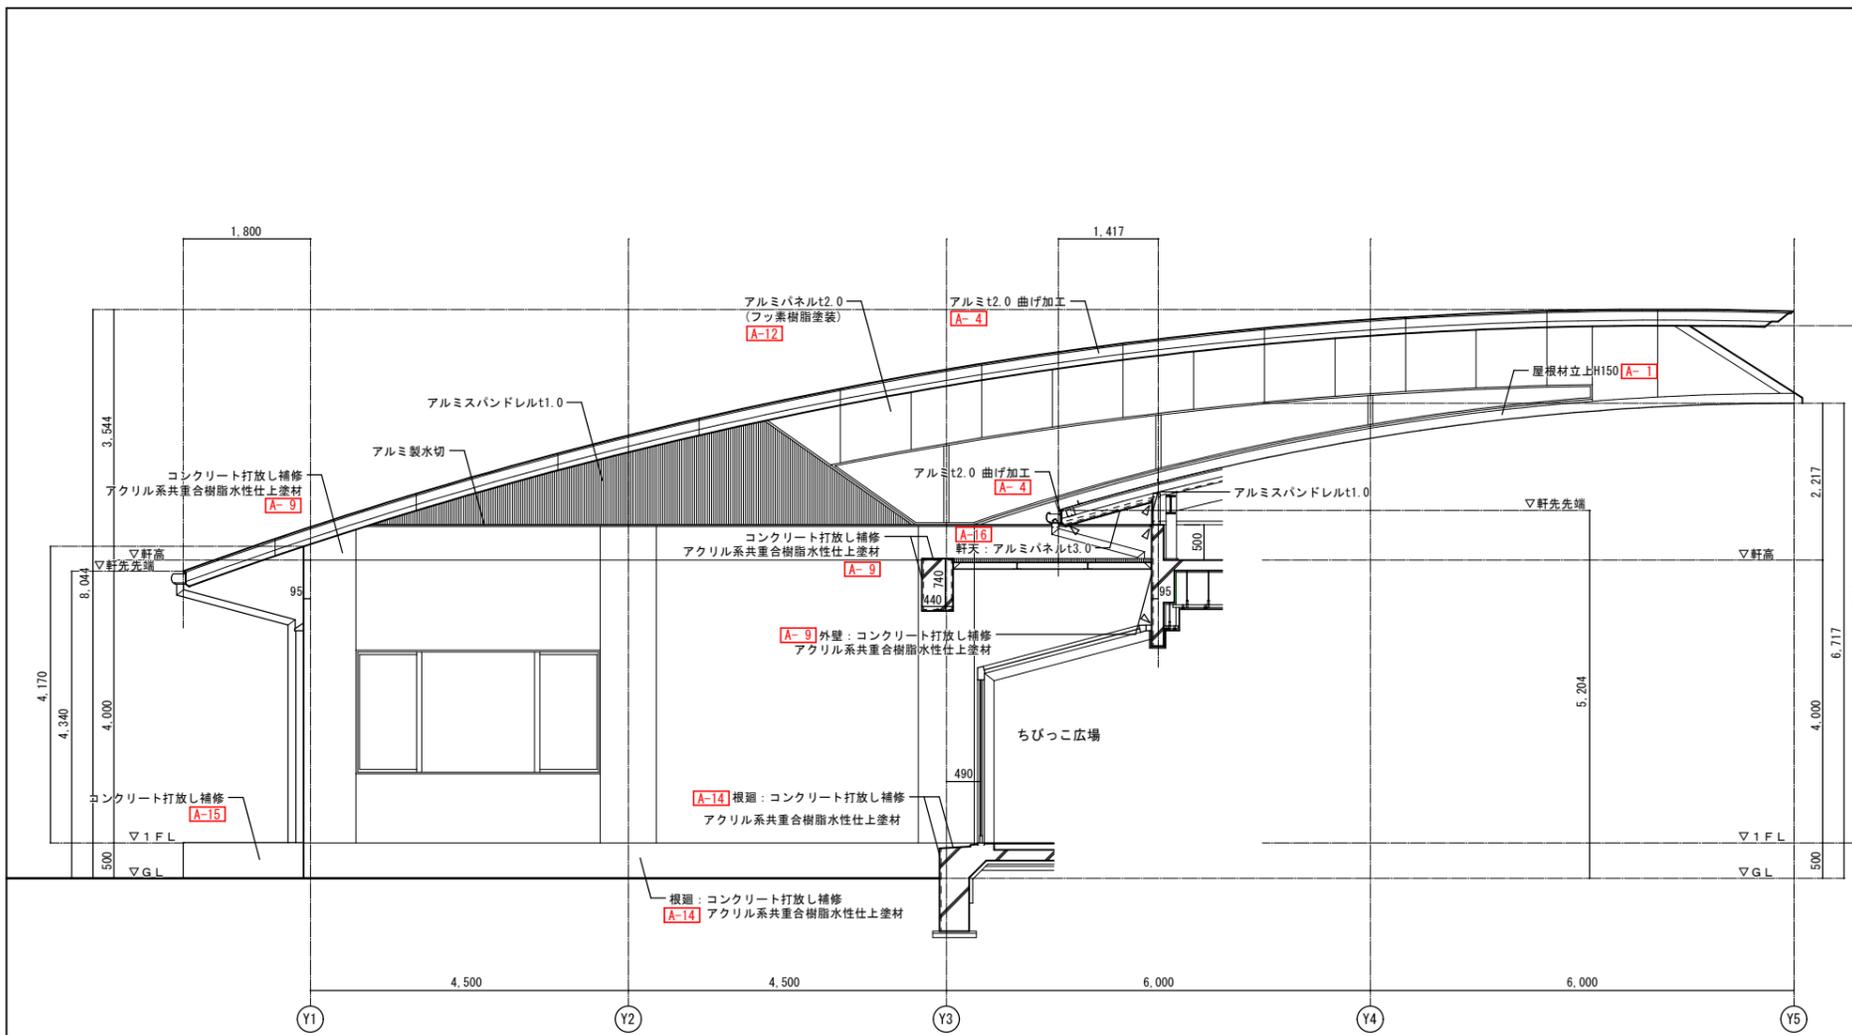


東立面詳細図

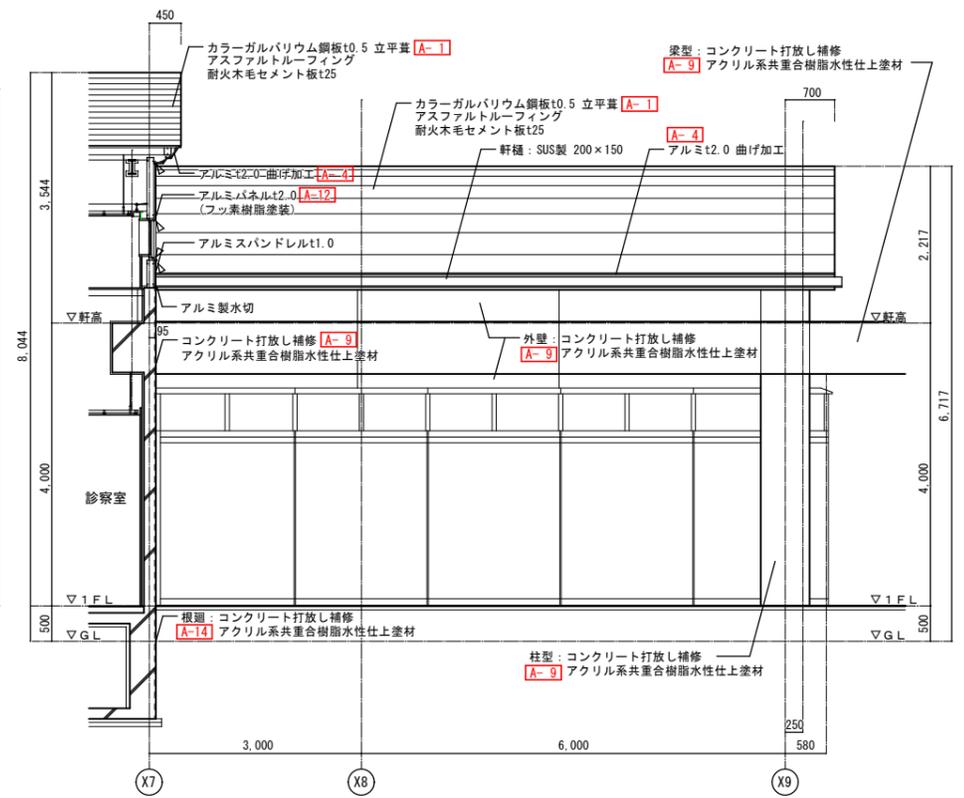


南立面詳細図

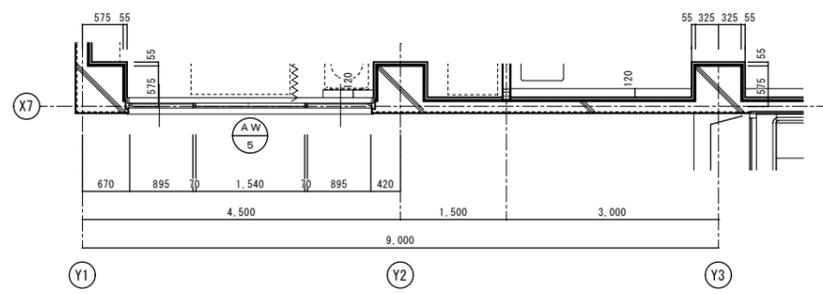


1階平面詳細図

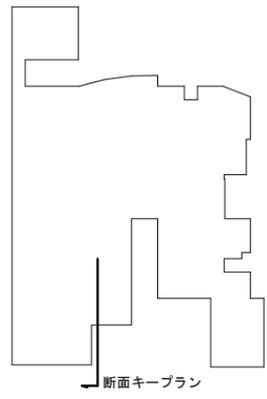

断面キープラン


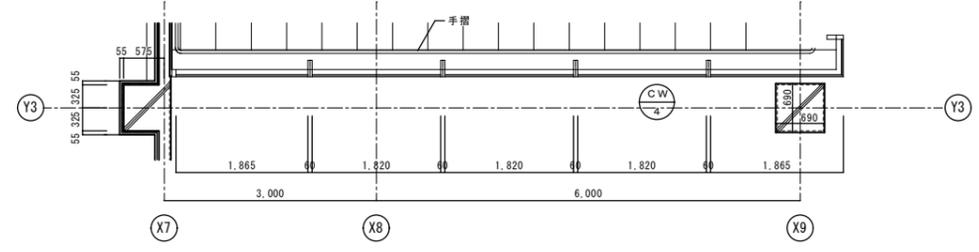


1階平面詳細図

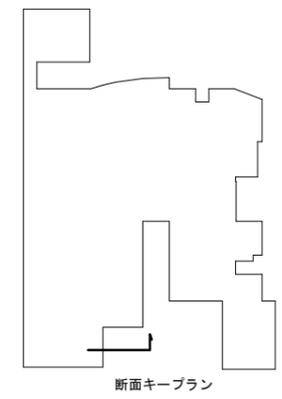


断面キープラン

記事	株式会社 楠山設計	仙台市青葉区一番町三丁目3番16号 オー・エックス芭蕉の社ビル TEL (022) 224-1207	一級建築士事務所 宮城県知事 登録 第23110182号 板垣 俊也 登録 第 207908号	設計者	承認	設計部	月日	縮尺	工事名	図面名	No.
							R7.4	A1=1/50 A3=1/100			

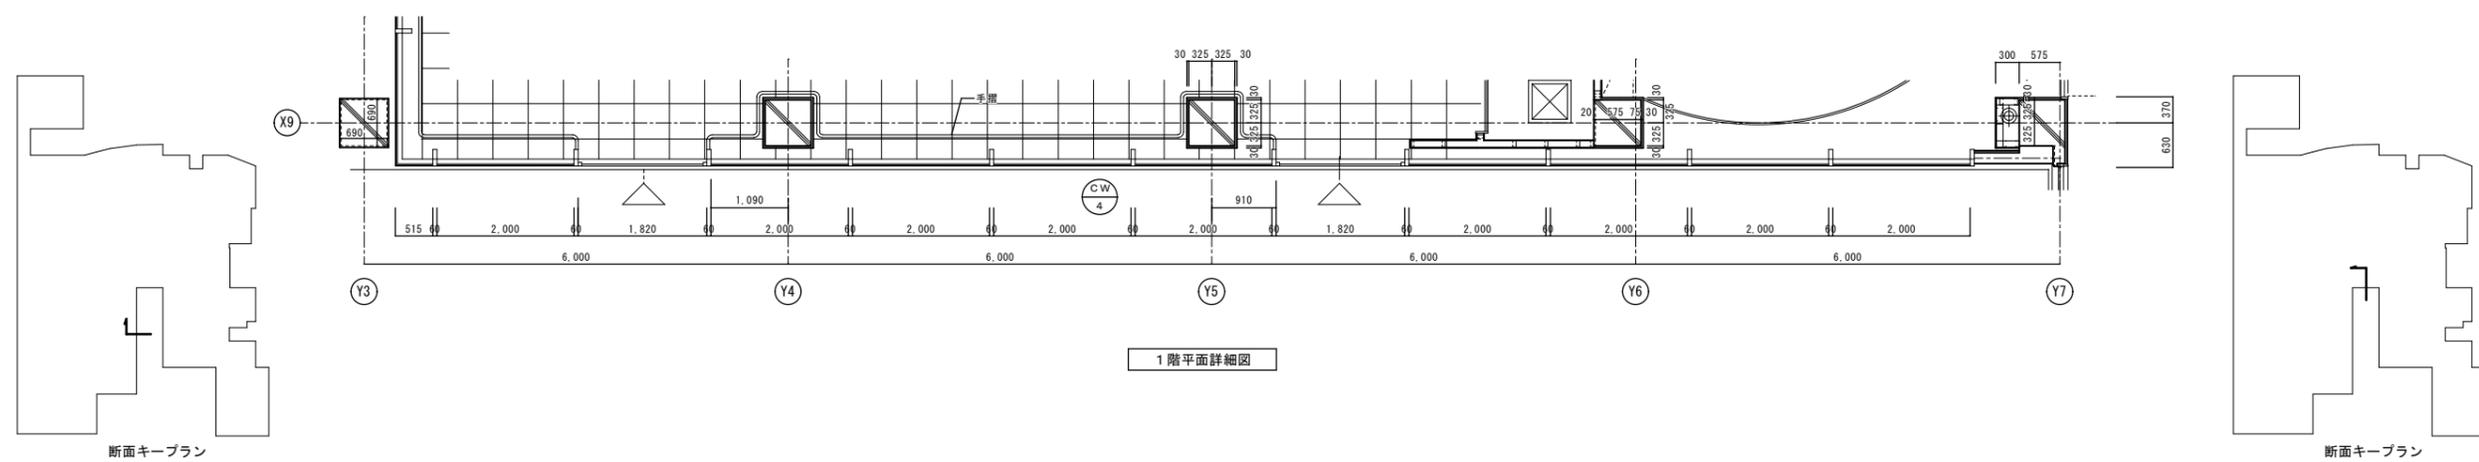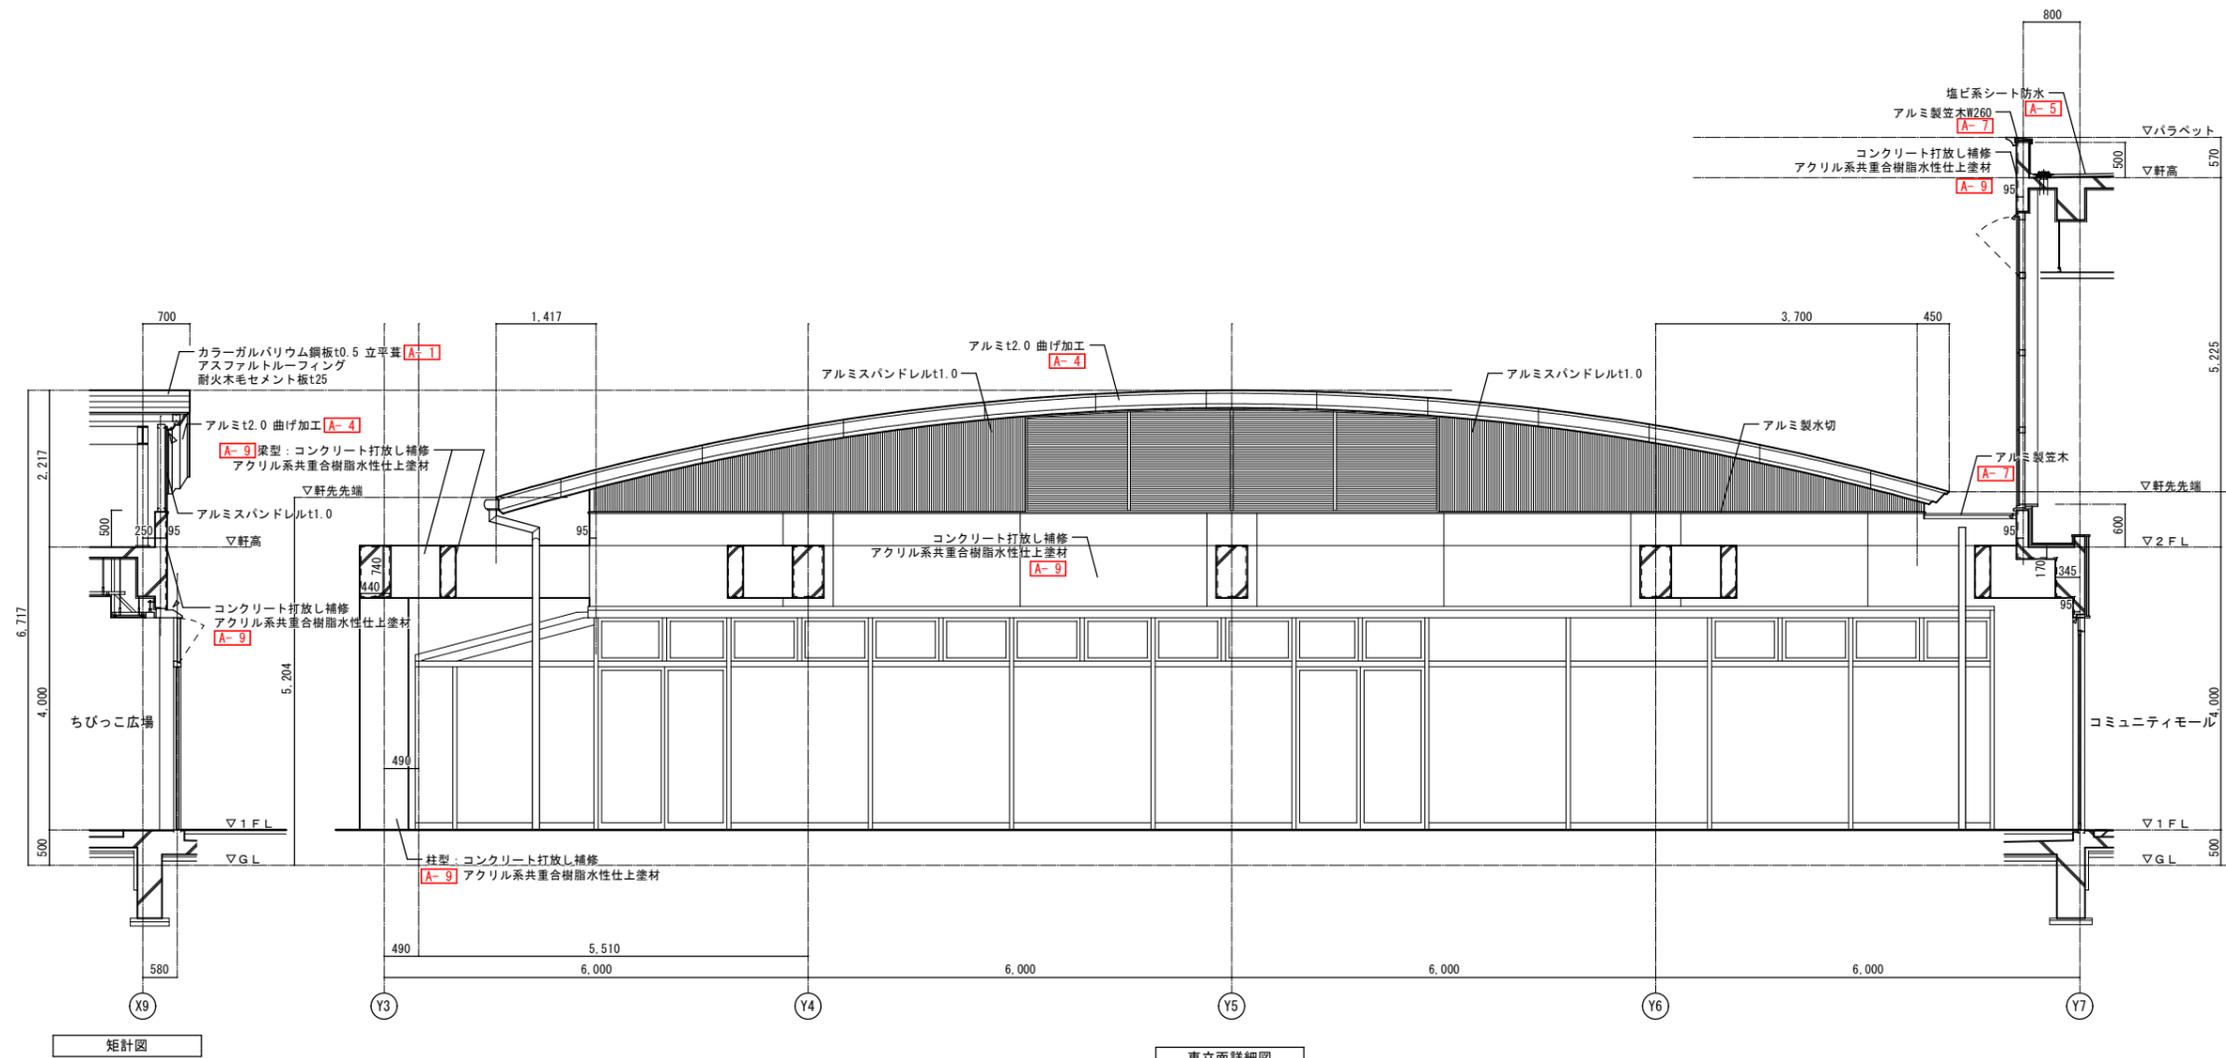


記事		仙台市青葉区一番町三丁目3番16号 オー・エックス芭蕉の社ビル TEL (022) 224-1207	一級建築士事務所 宮城県知事 登録 第23110182号 板垣 俊也 登録 第 207908号	設計者	承認	設計部	月日	縮尺	令和7年度 角田市総合保健福祉センター大規模改修(建築)工事	図面名 【改修】外壁改修詳細図⑨	No.
							R7.4	A1=1/50 A3=1/100			

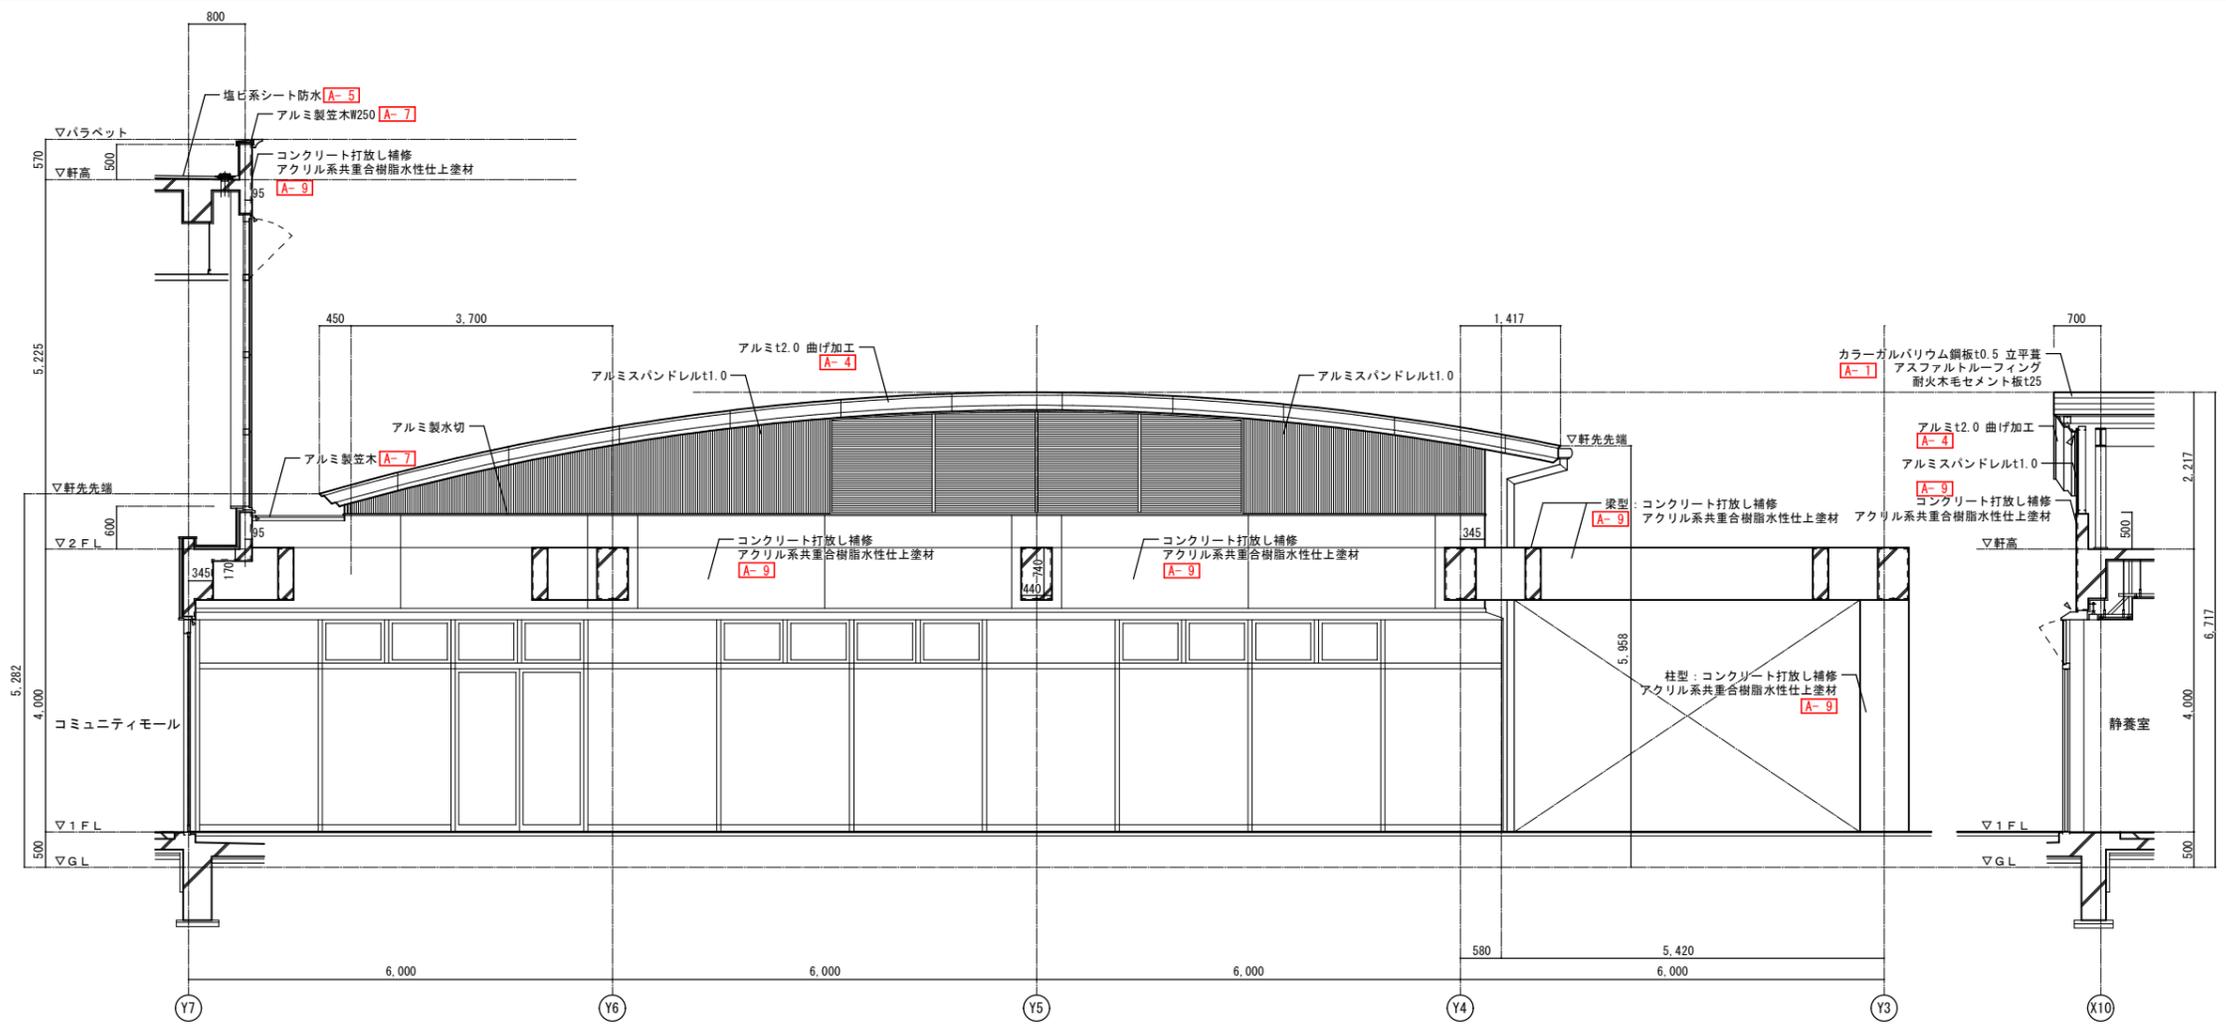

西立面詳細図

矩計図







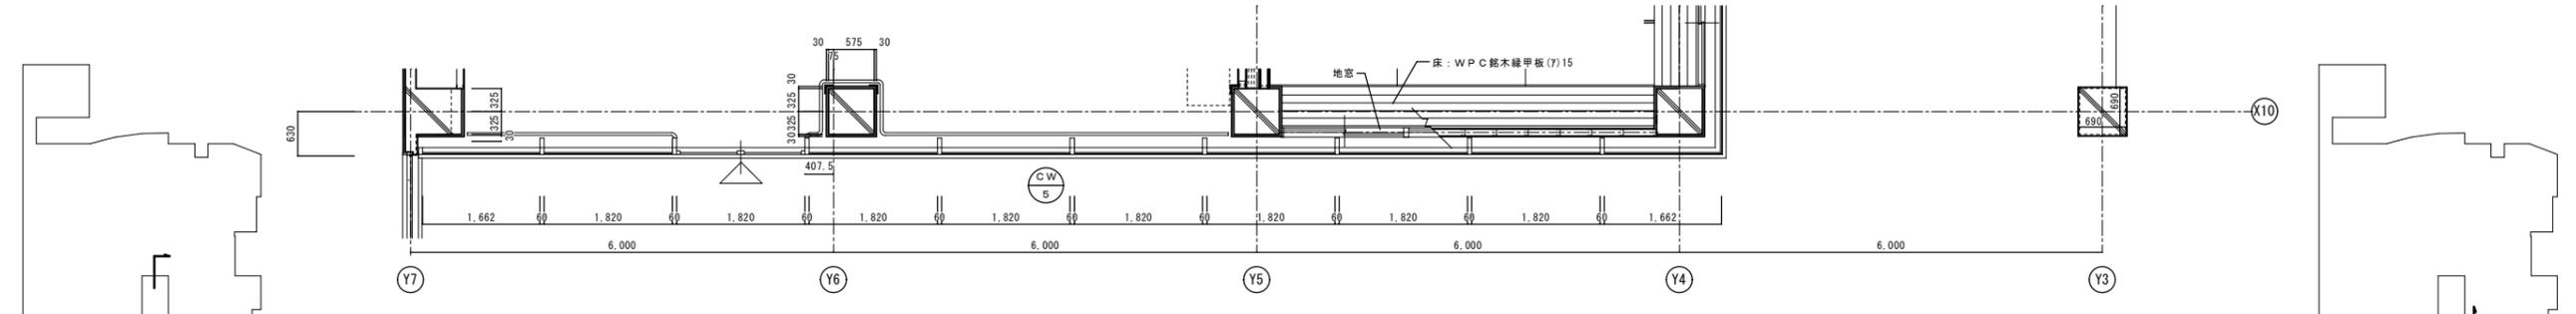


1階平面詳細図


断面キープラン

断面キープラン

記事	株式会社 楠山設計	仙台市青葉区一番町三丁目3番16号 オー・エックス芭蕉の社ビル TEL (022) 224-1207	一級建築士事務所 宮城県知事 登録 第23110182号 板垣 俊也 登録 第 207908号	設計者	承認	設計部	月日	縮尺	工 事 名	図 面 名	No.
							R7.4	A1=1/50 A3=1/100			

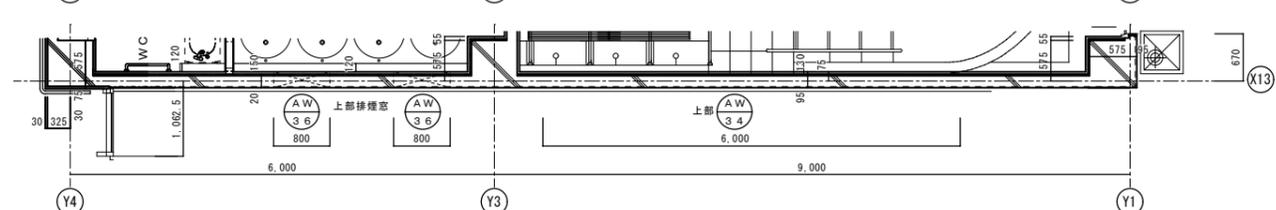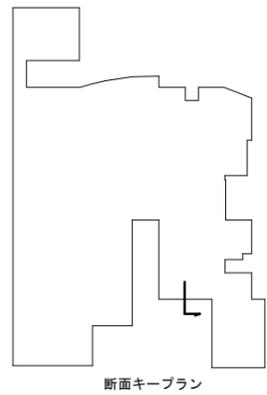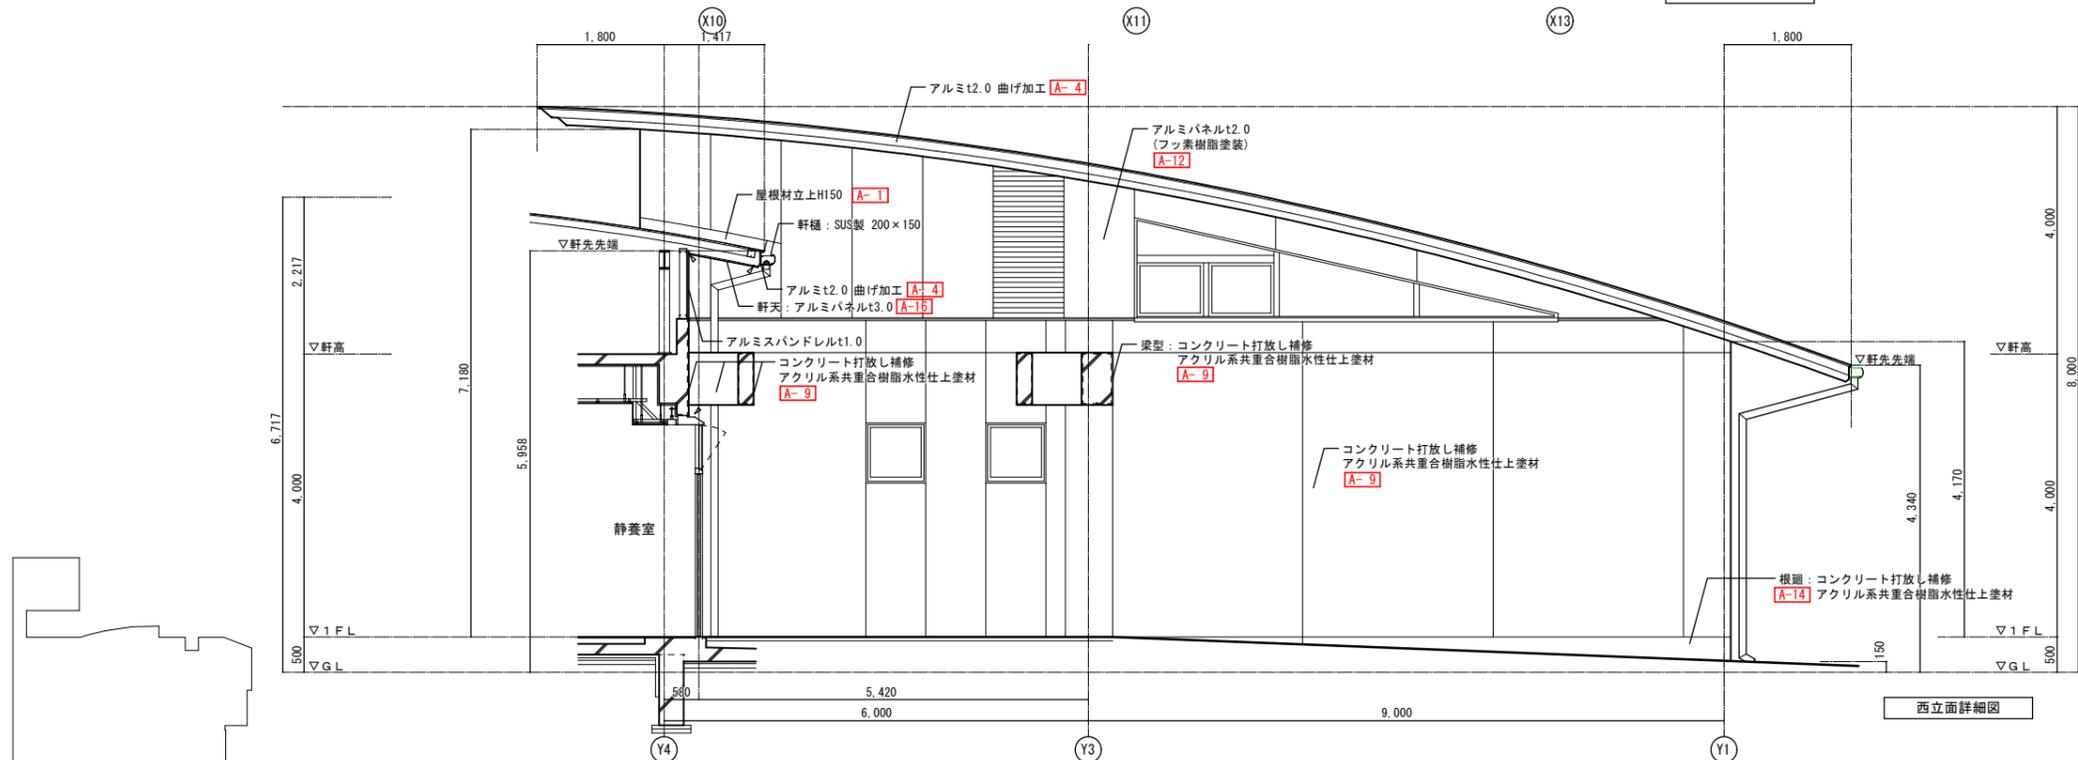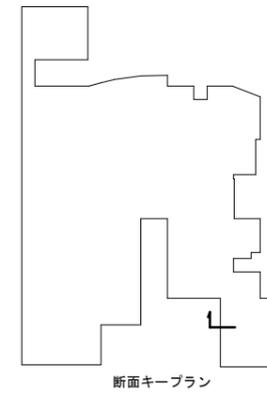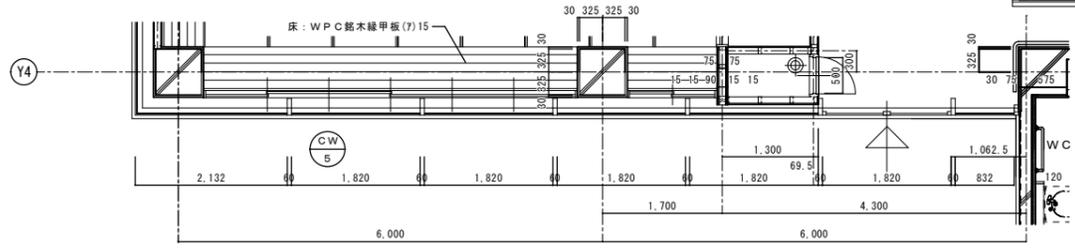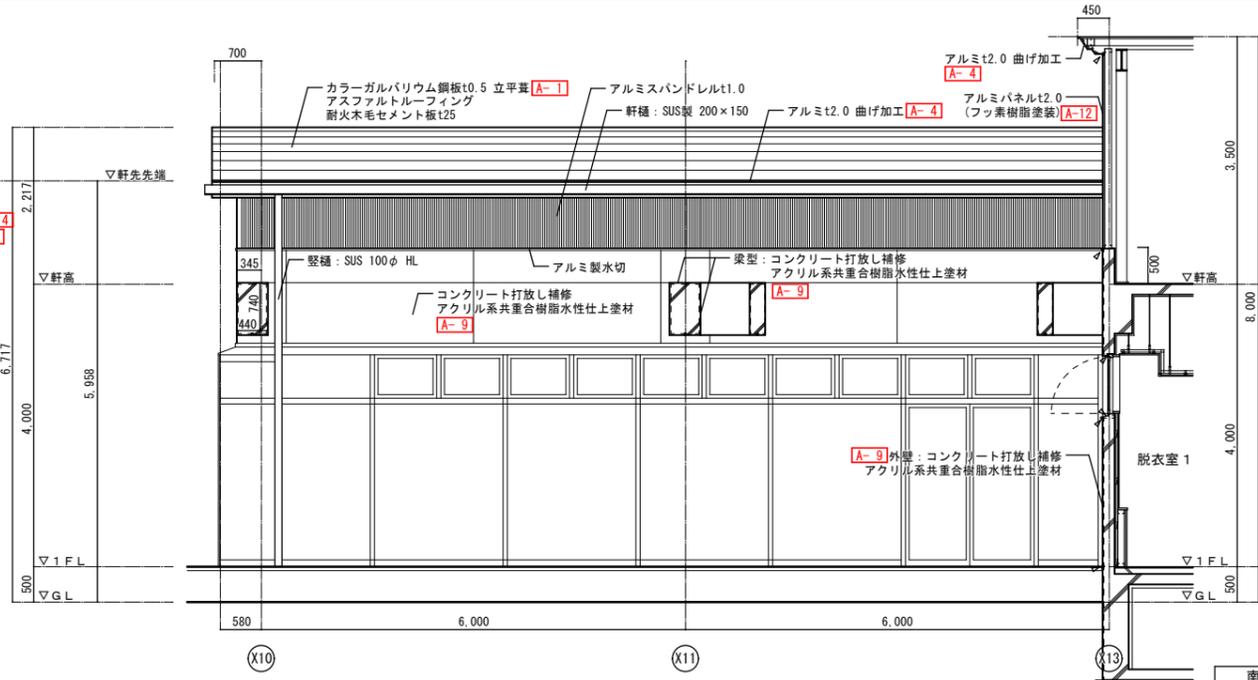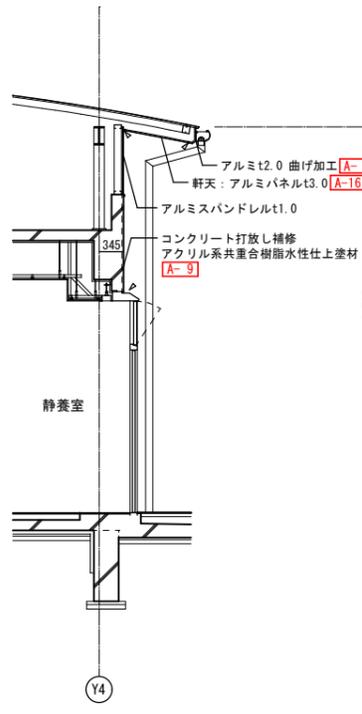


記事	株式会社 楠山設計	仙台市青葉区一番町三丁目3番16号 オー・エックス芭蕉の社ビル TEL (022) 224-1207	一級建築士事務所 宮城県知事 登録 第23110182号 板垣 俊也 登録 第 207908号	設計者	承認	設計部	月日	縮尺	工事名	図面名	No.
							R7.4	A1=1/50 A3=1/100	令和7年度 角田市総合保健福祉センター大規模改修(建築)工事	【改修】外壁改修詳細図 1 1	A-42

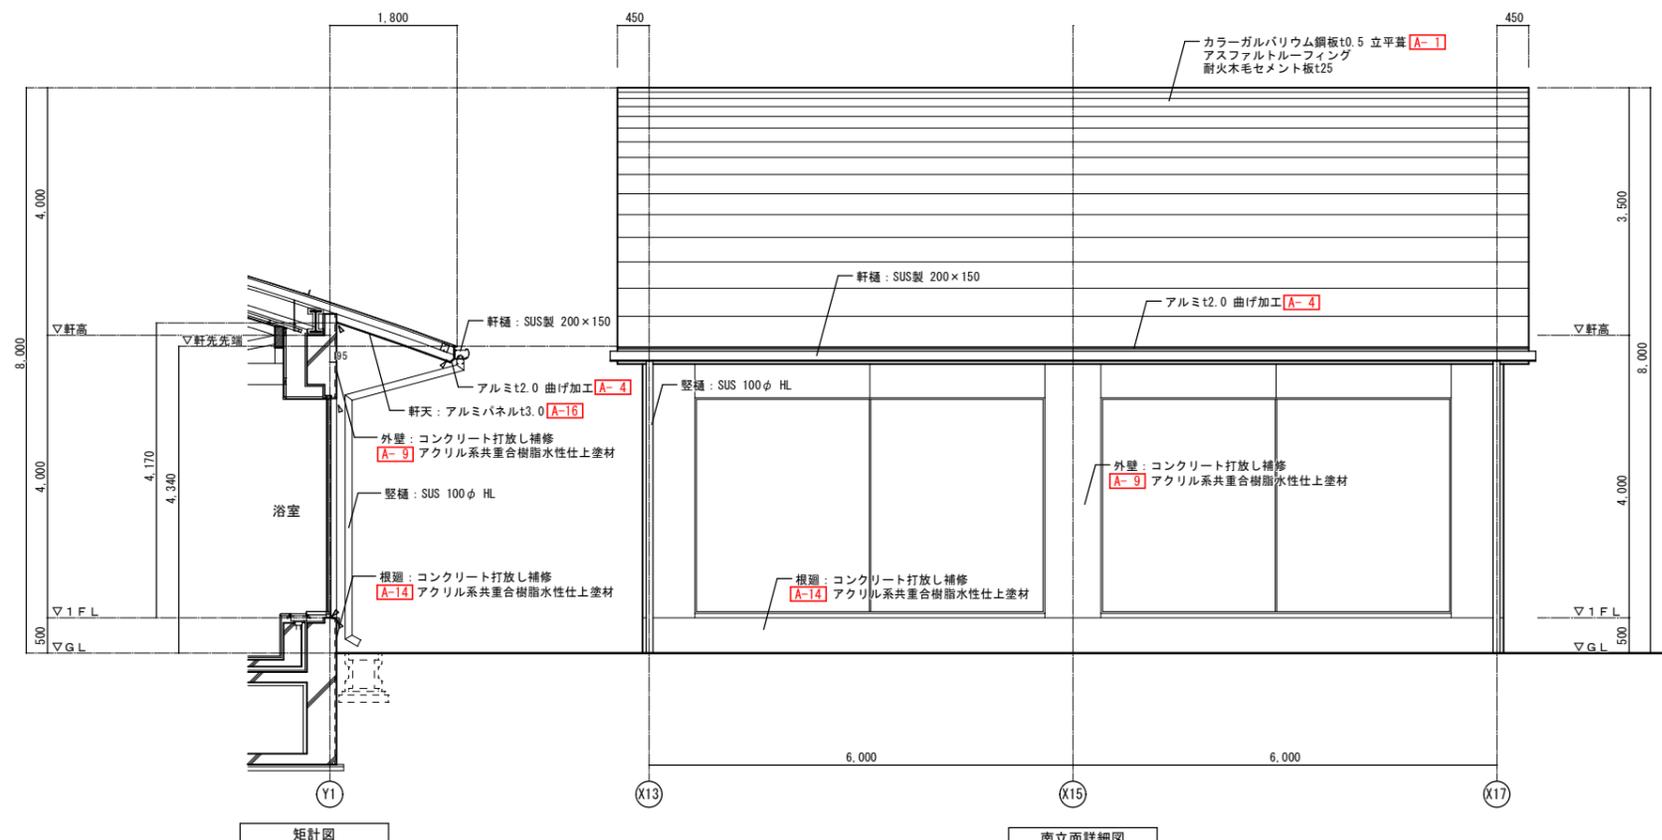


矩計図

南立面詳細図


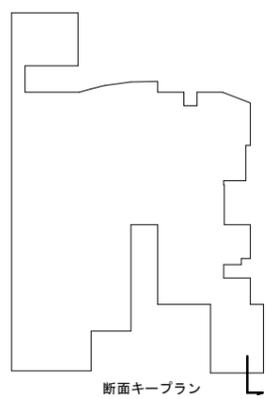


断面キープラン

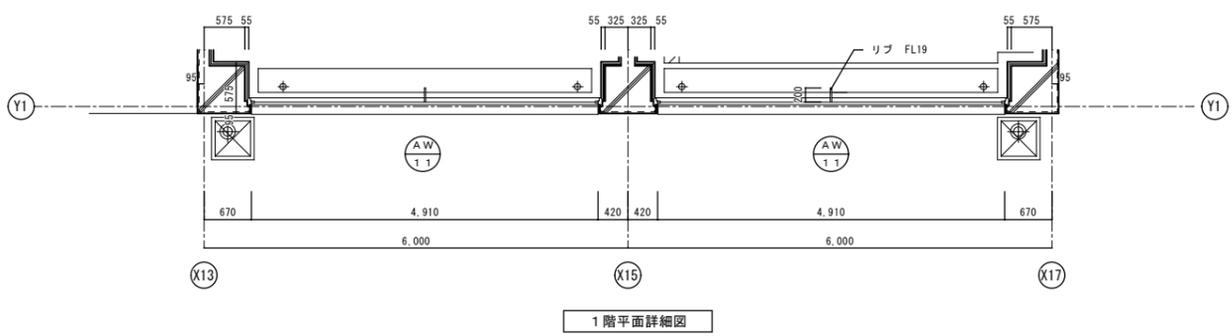


1階平面詳細図



記事	株式会社 楠山設計	仙台市青葉区一番町三丁目3番16号 オー・エックス芭蕉の社ビル TEL (022) 224-1207	一級建築士事務所 宮城県知事 登録 第23110182号 板垣 俊也 登録 第 207908号	設計者	承認	設計部	月日	縮尺	令和7年度 角田市総合保健福祉センター大規模改修(建築)工事 【改修】外壁改修詳細図12	図面名	No.
							R7.4	A1=1/50 A3=1/100			

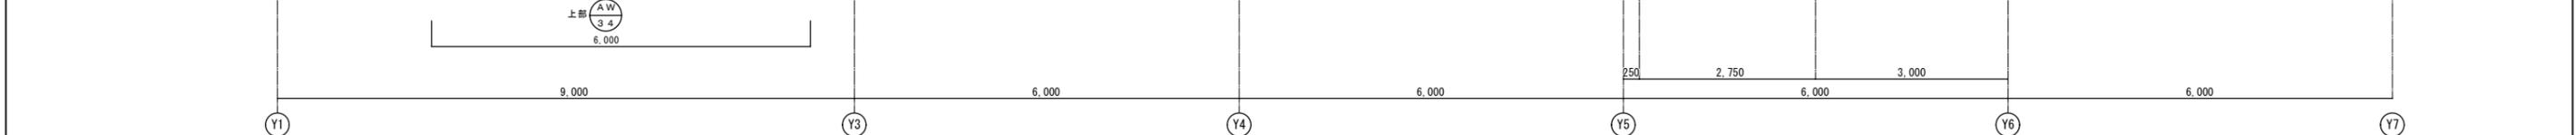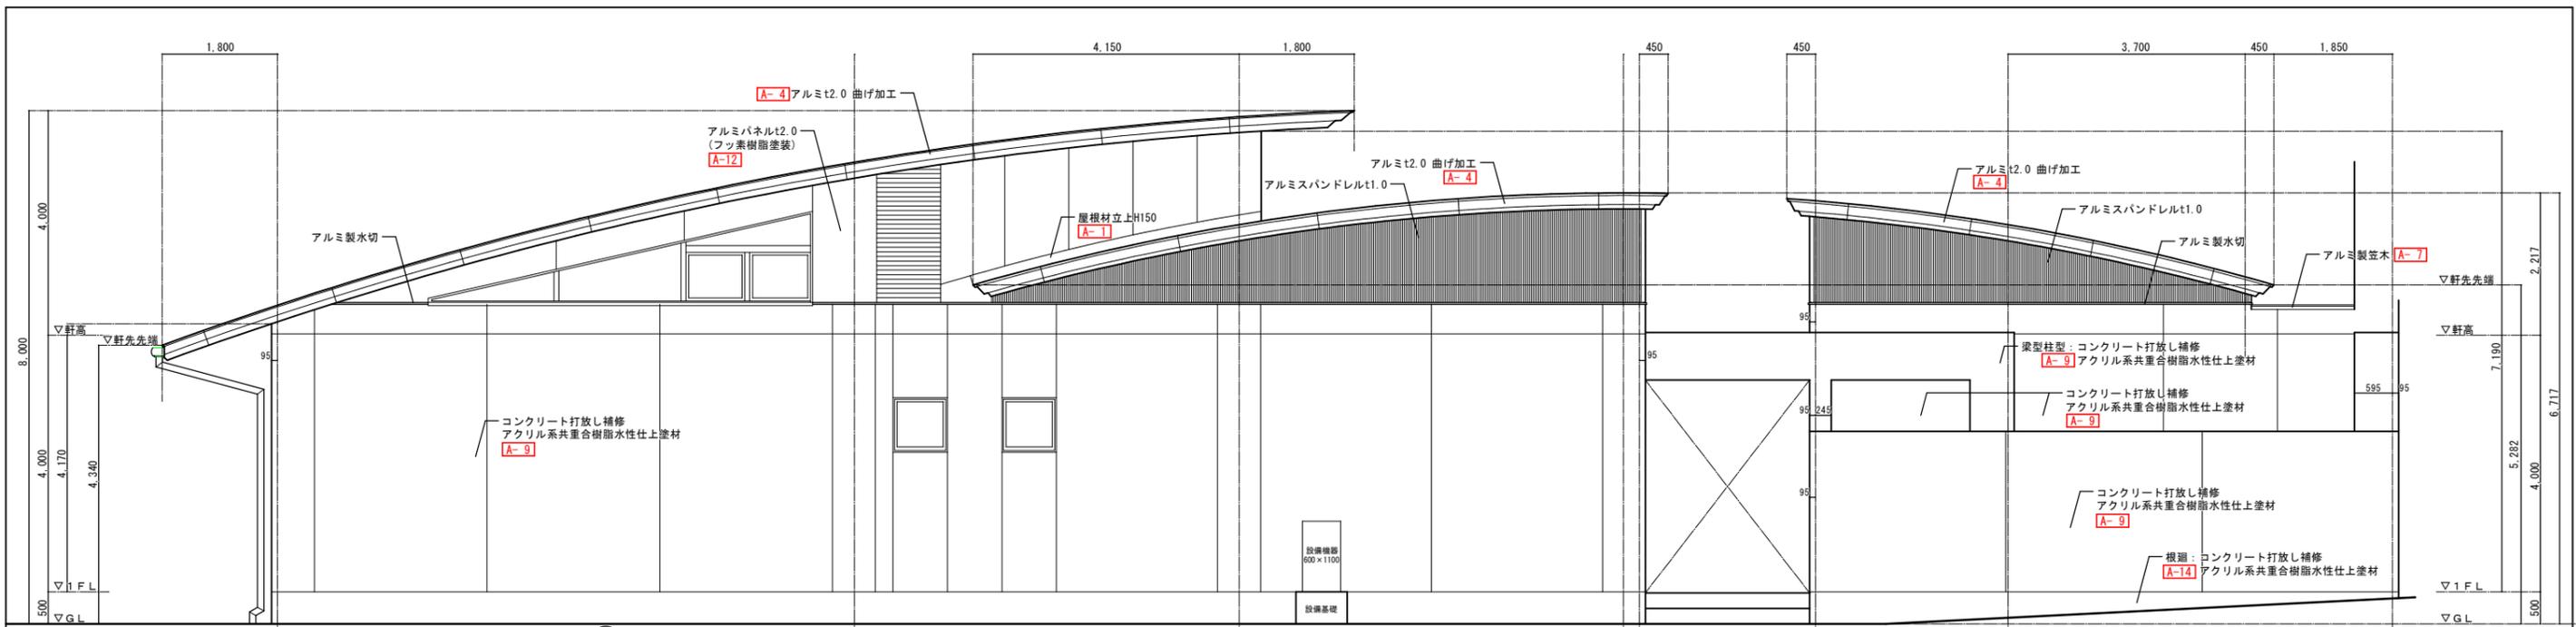

東立面詳細図

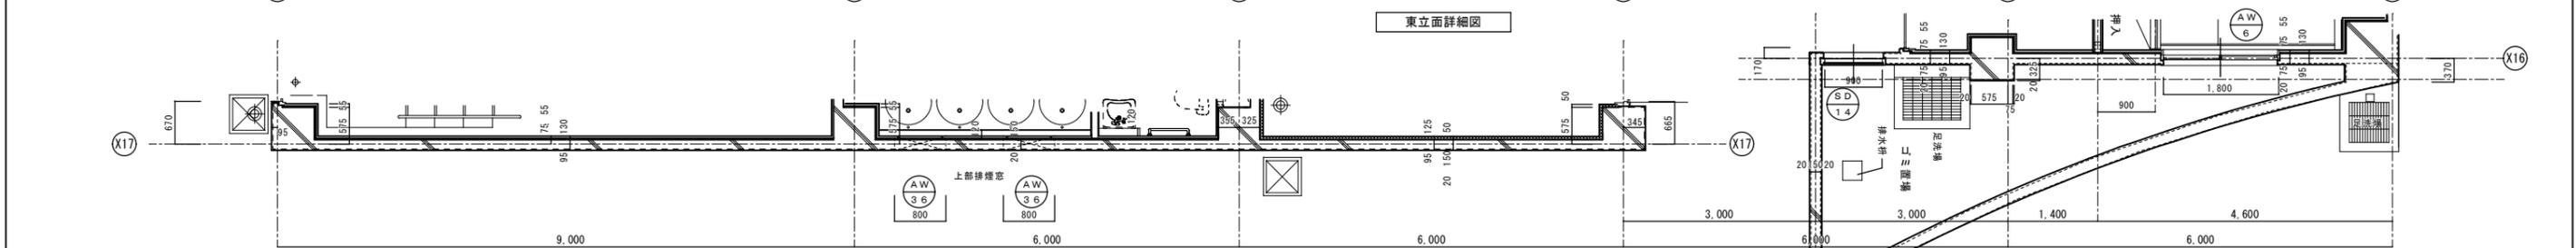


1階平面詳細図

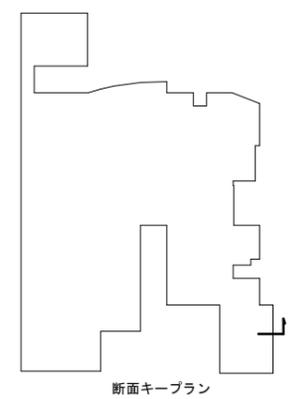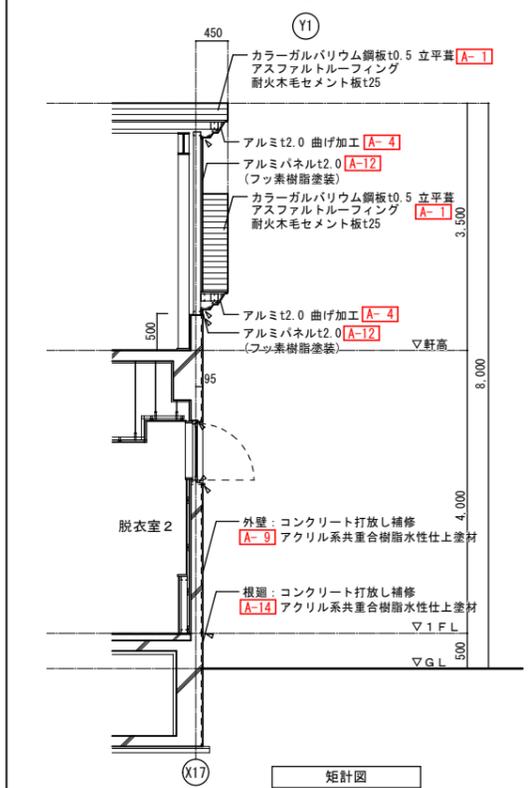


断面キープラン

矩計図


記事 株式会社 楠山設計	仙台市青葉区一番町三丁目3番16号 オー・エックス芭蕉の社ビル TEL (022) 224-1207	一級建築士事務所 宮城県知事 登録 第23110182号 板垣 俊也 登録 第 207908号	設計者 承認 設計部 月日 縮尺 R7.4 A1=1/50 A3=1/100	工事名 令和7年度 角田市総合保健福祉センター大規模改修(建築)工事	図面名 【改修】外壁改修詳細図13	No. A-44
-----------------	--	---	---	---------------------------------------	----------------------	-------------

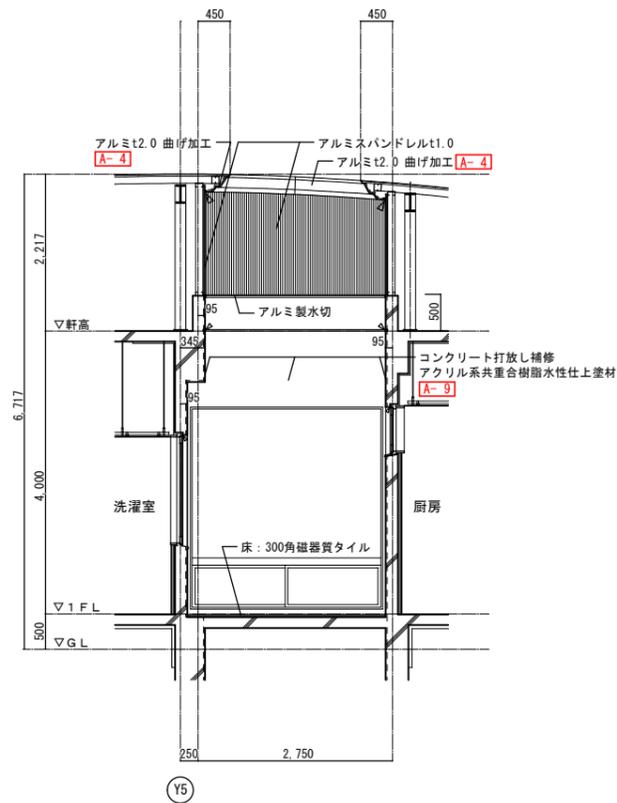


東立面詳細図

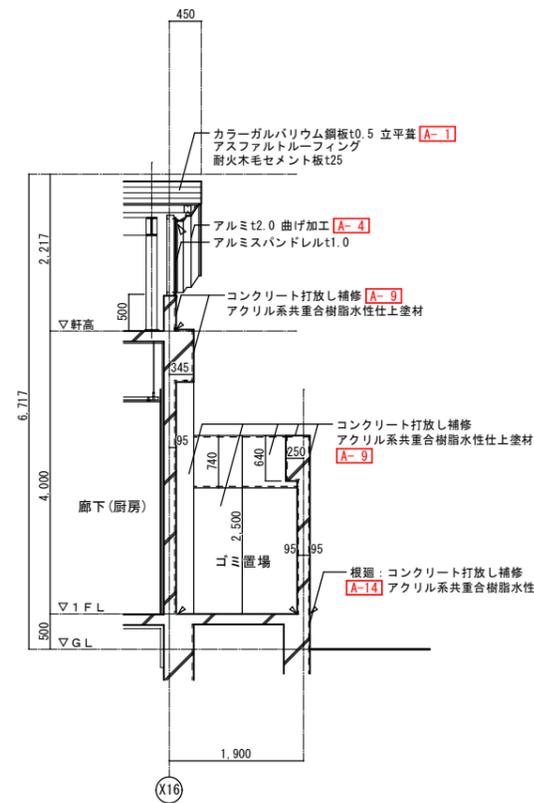


矩計図

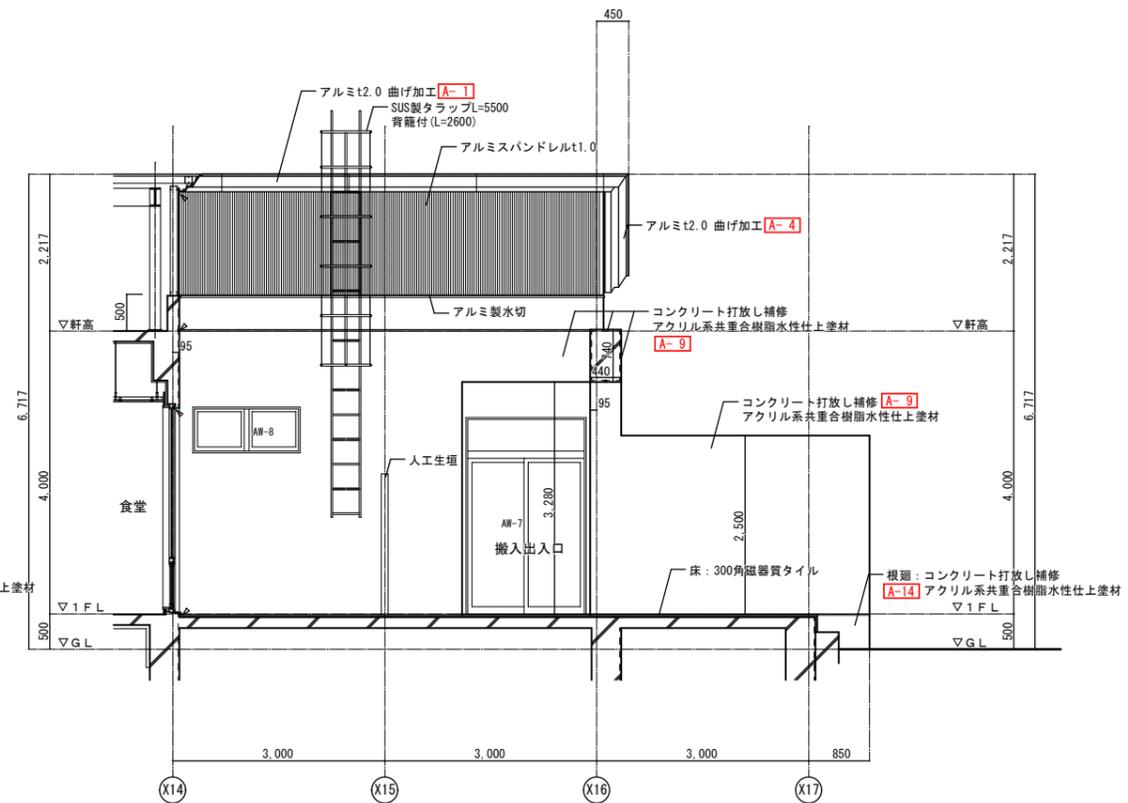


南立面詳細図

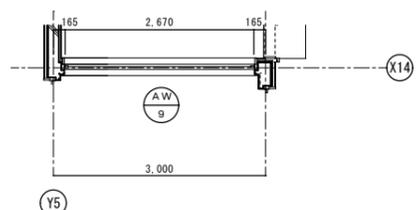


1階平面詳細図

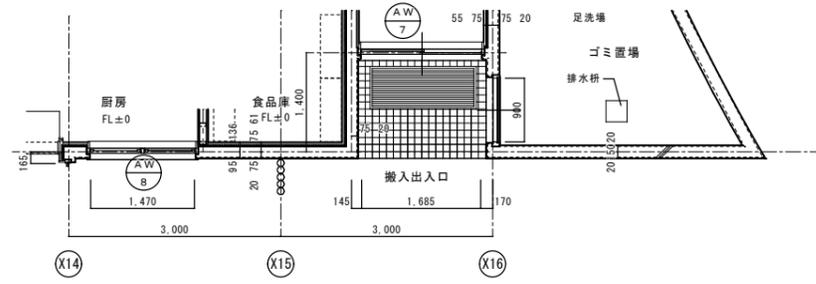


1階平面詳細図

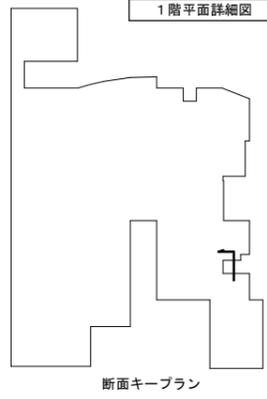

断面キープラン

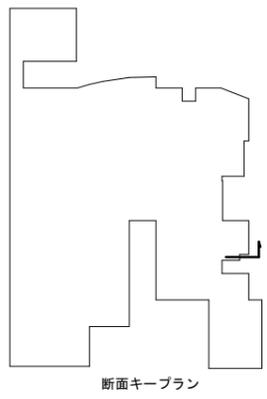


断面キープラン

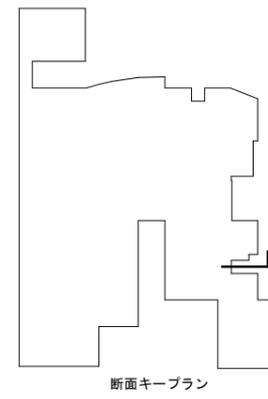


断面キープラン


記事	株式会社 楠山設計	仙台市青葉区一番町三丁目3番16号 オー・エックス芭蕉の社ビル TEL (022) 224-1207	一級建築士事務所 宮城県知事 登録 第23110182号 板垣 俊也 登録 第 207908号	設計者	承認	設計部	月日	縮尺	工事名	図面名	No.
							R7.4	A1=1/50 A3=1/100			

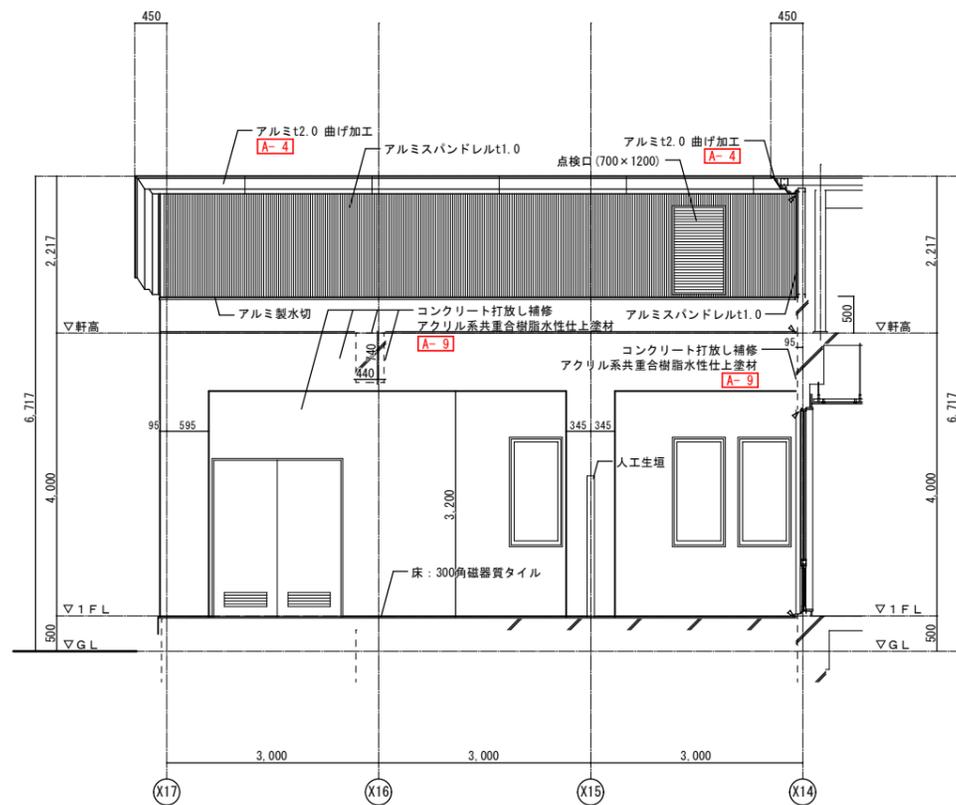


北立面詳細図

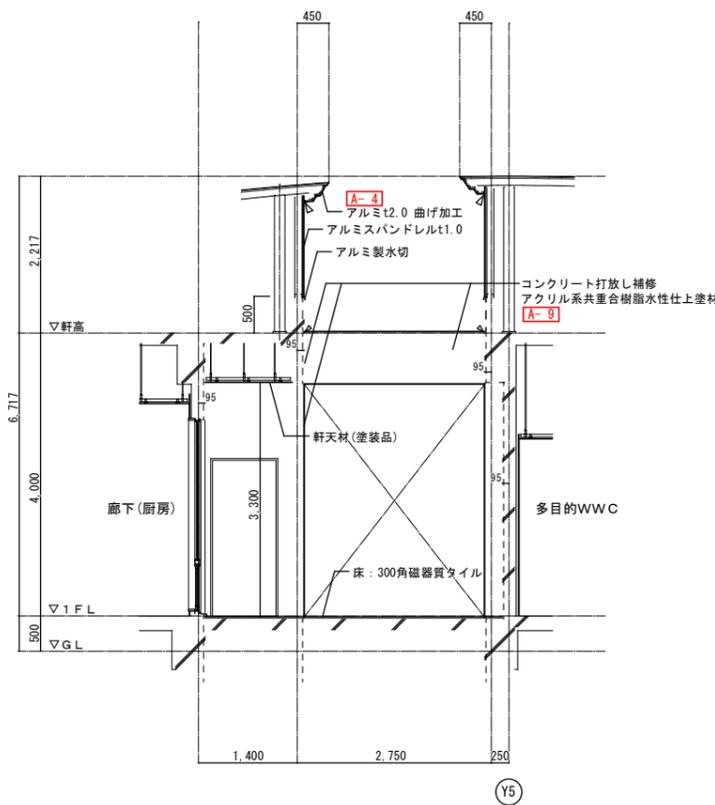


東立面詳細図

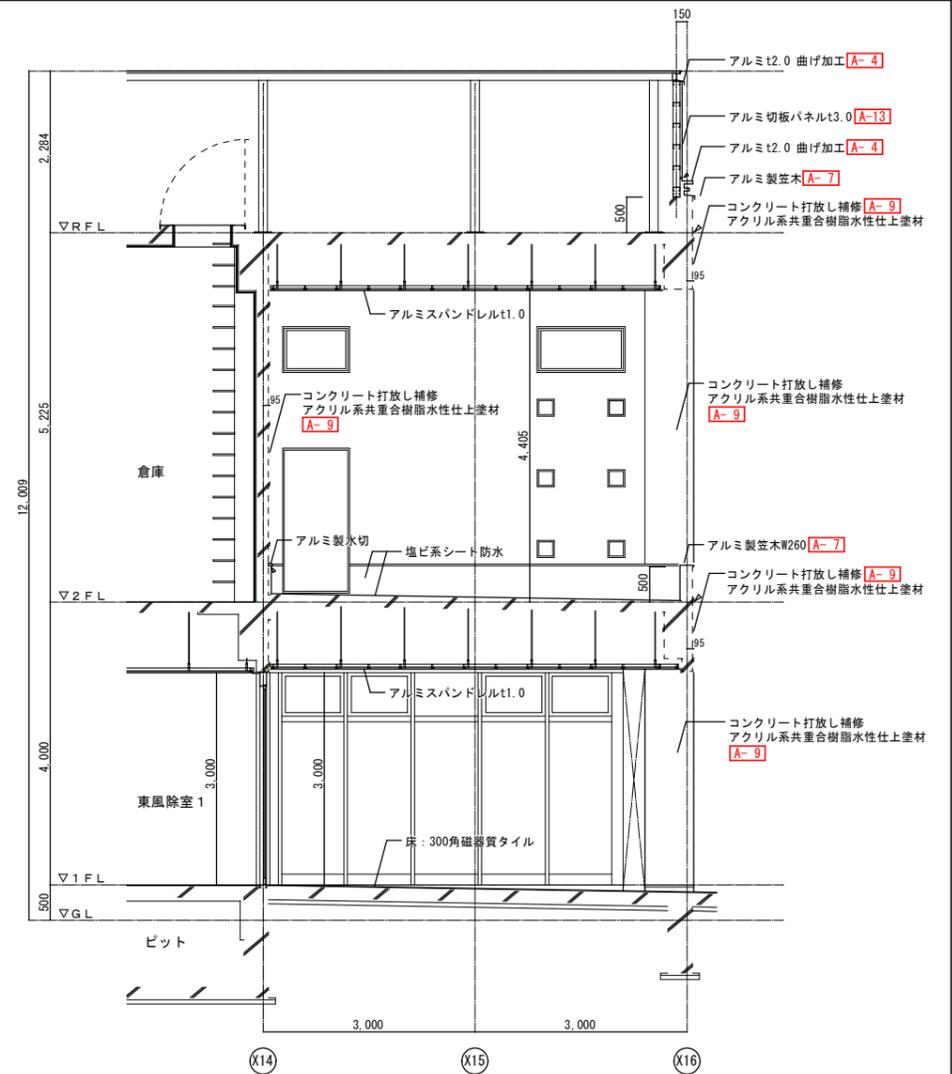


南立面詳細図

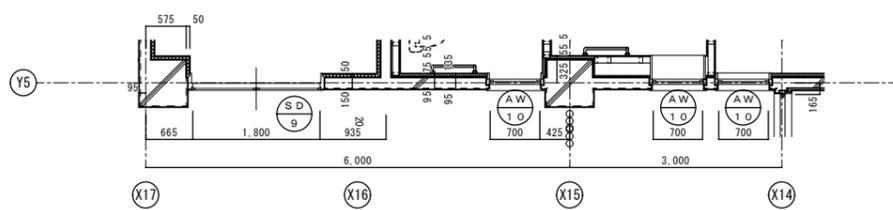


1階平面詳細図

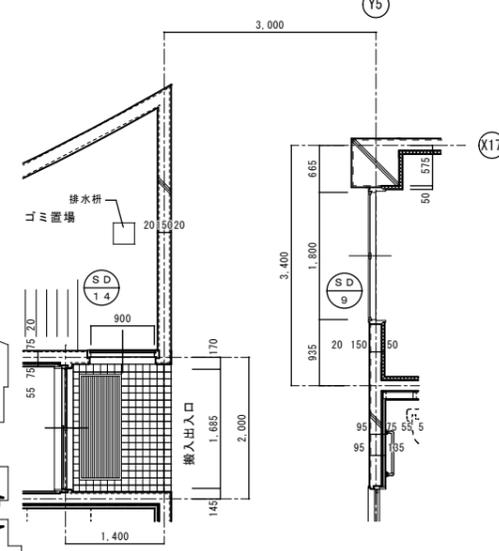


1階平面詳細図

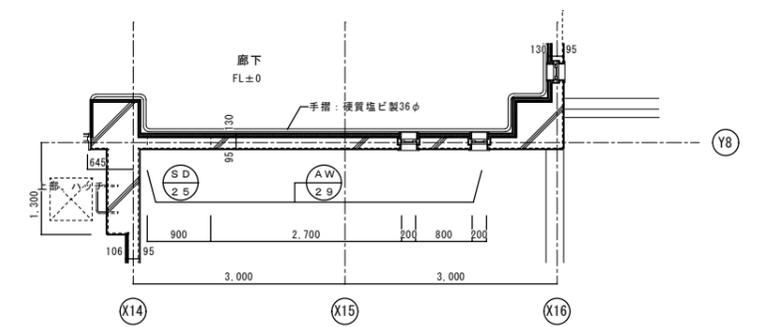


2階平面詳細図

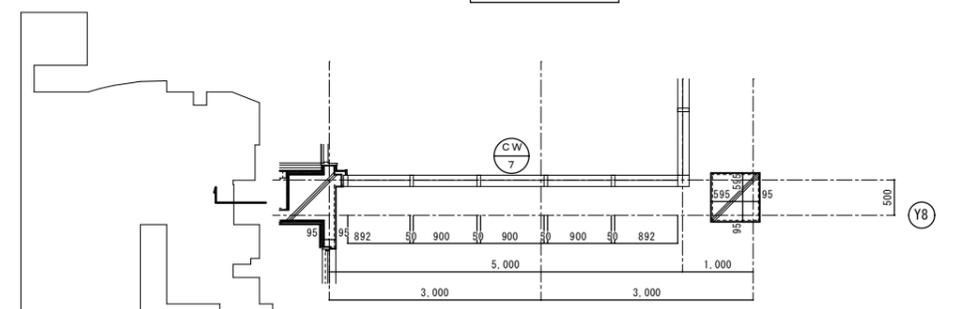

1階平面詳細図

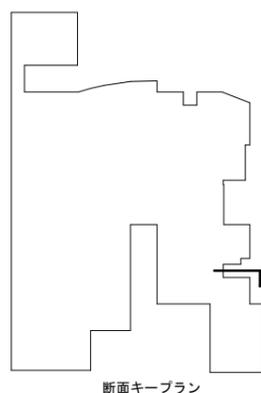


断面キープラン

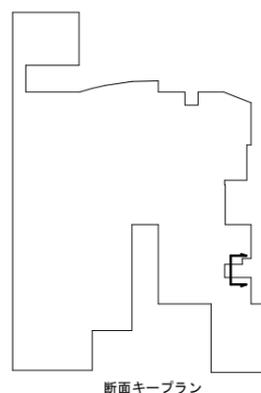


断面キープラン

記事	株式会社 楠山設計	仙台市青葉区一番町三丁目3番16号 オー・エックス芭蕉の社ビル TEL (022) 224-1207	一級建築士事務所 宮城県知事 登録 第23110182号 板垣 俊也 登録 第 207908号	設計者	承認	設計部	月日	縮尺	工事名	図面名	No.
							R7.4	A1=1/50 A3=1/100	令和7年度 角田市総合保健福祉センター大規模改修(建築)工事	【改修】外壁改修詳細図15	A-46


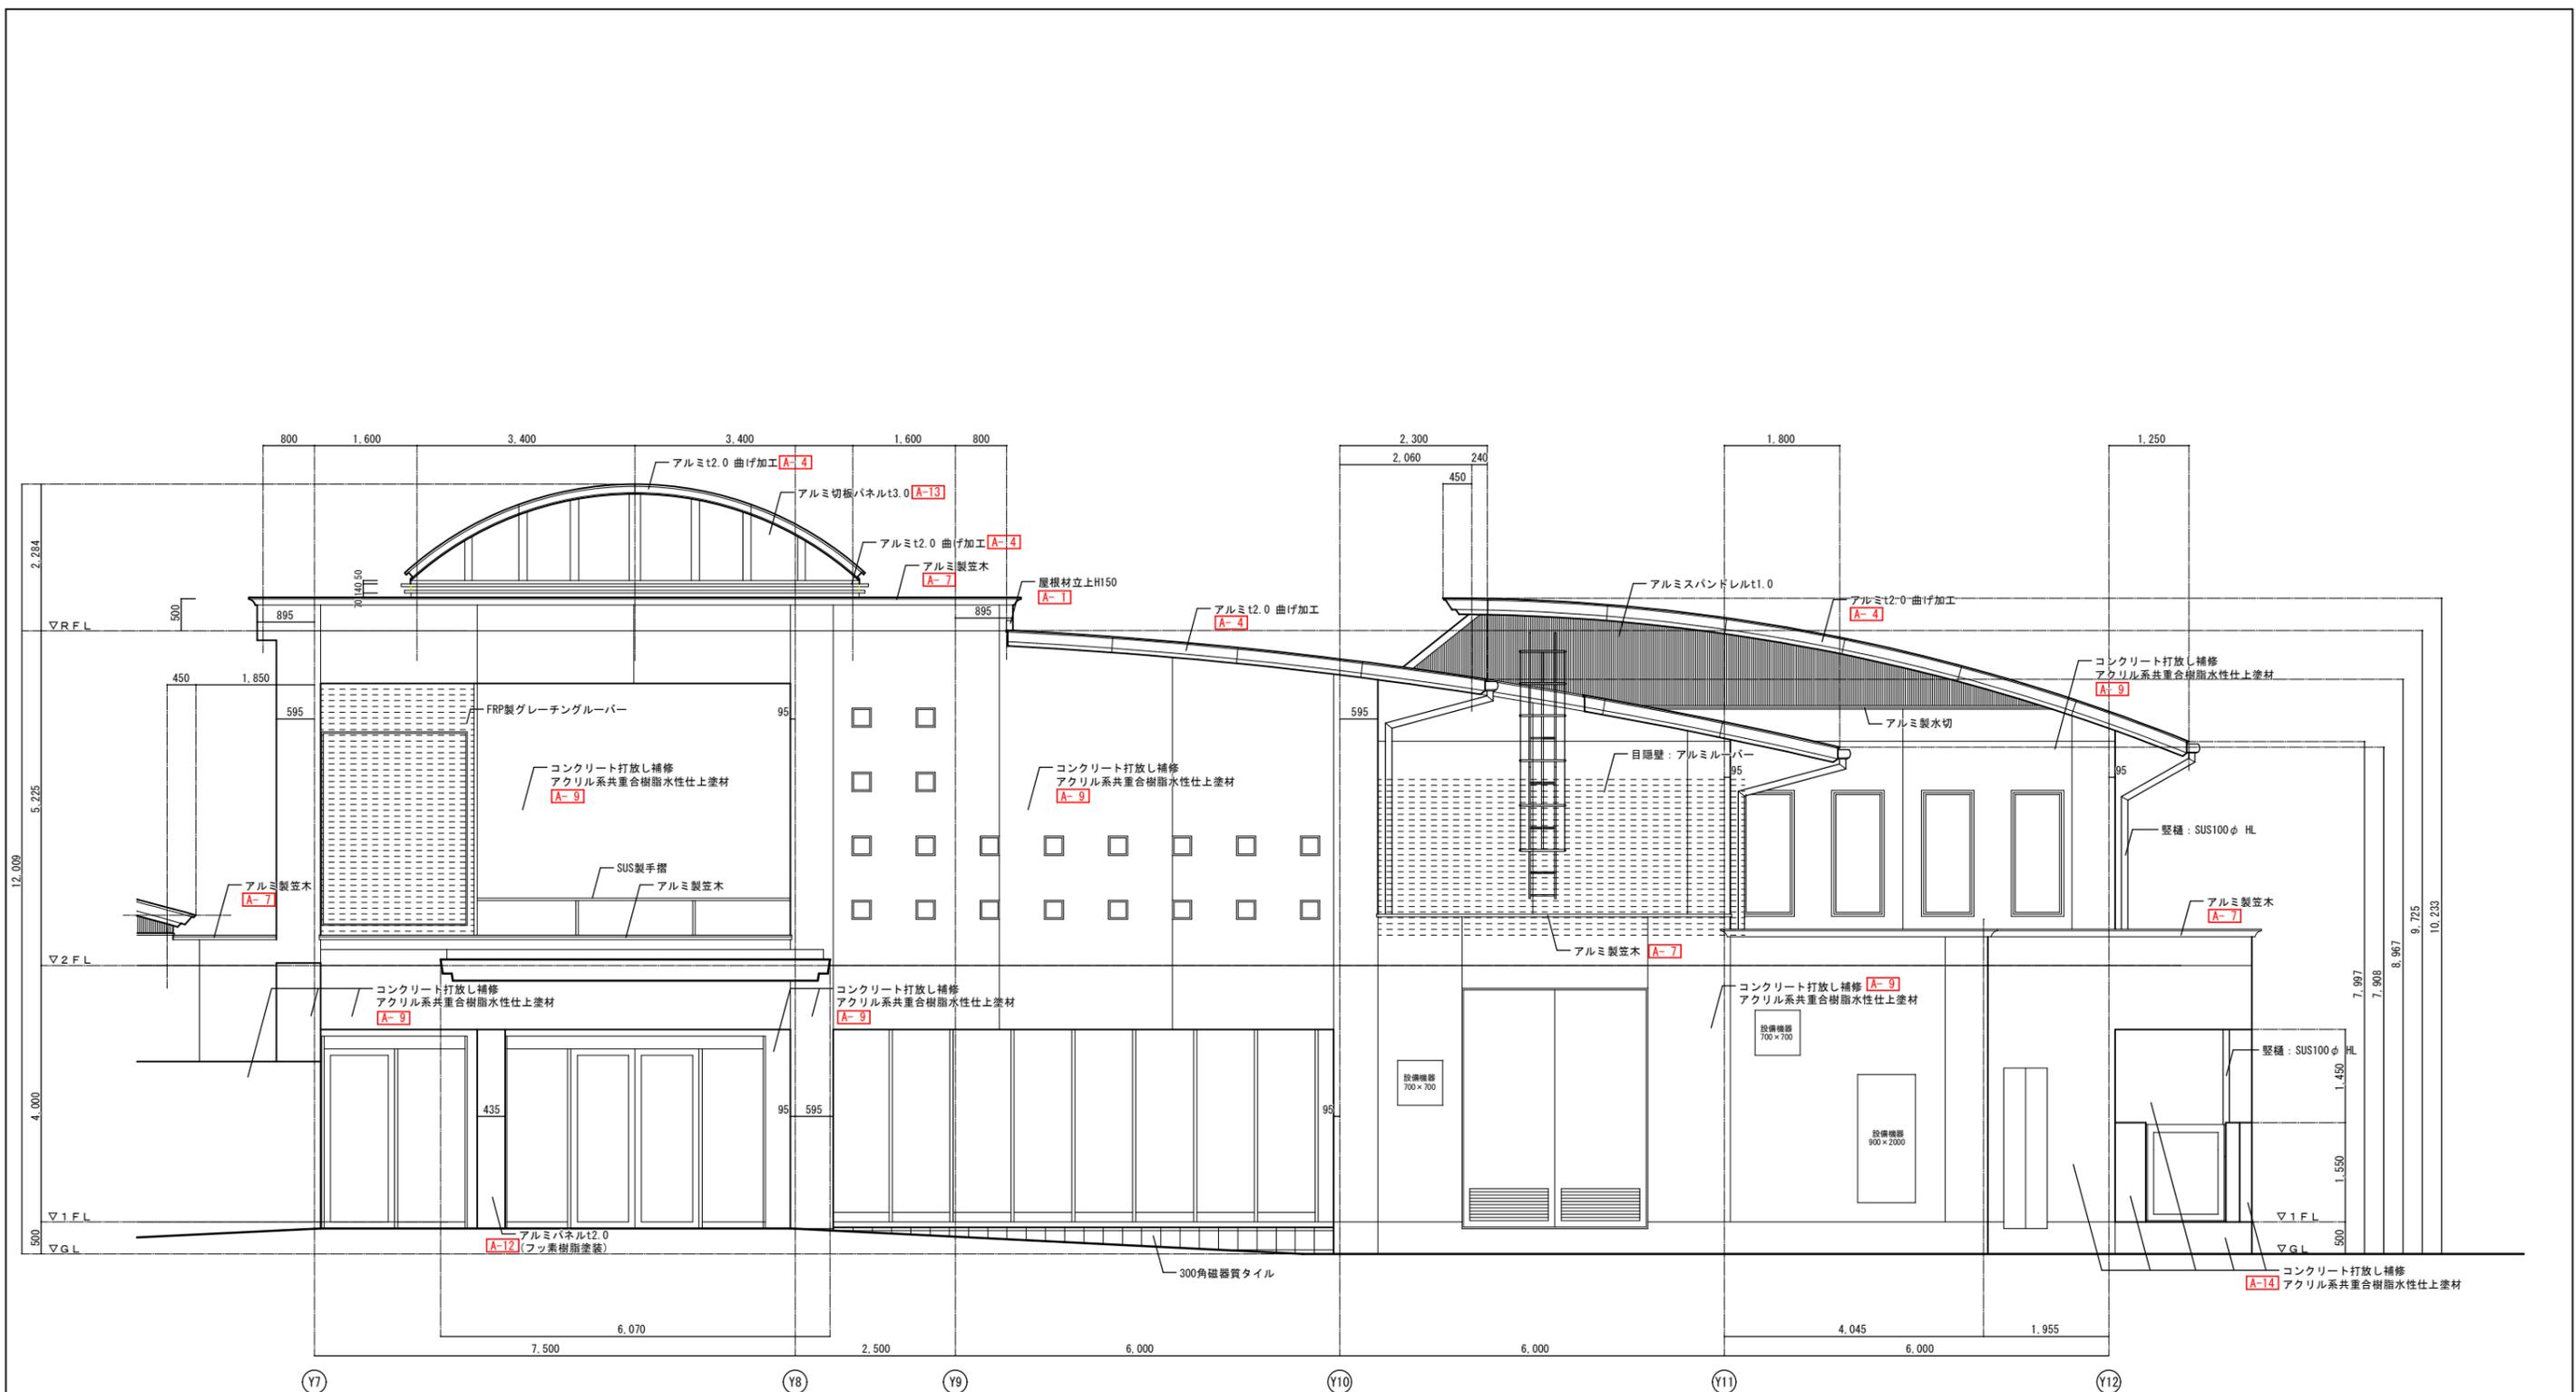


東立面詳細図


記号 株式会社 楠山設計	仙台市青葉区一番町三丁目3番16号 オー・エックス芭蕉の辻ビル TEL (022) 224-1207	一級建築士事務所 宮城県知事 登録 第23110182号 板垣 俊也 登録 第 207908号	設計者 承認 設計部 月日 縮尺 R7.4 A1=1/50 A3=1/100	工事名 令和7年度 角田市総合保健福祉センター大規模改修工事(建築工事)	図面名 【改修】外壁改修詳細図 16	No. A-47
	令和7年度 角田市総合保健福祉センター大規模改修工事(建築工事)					

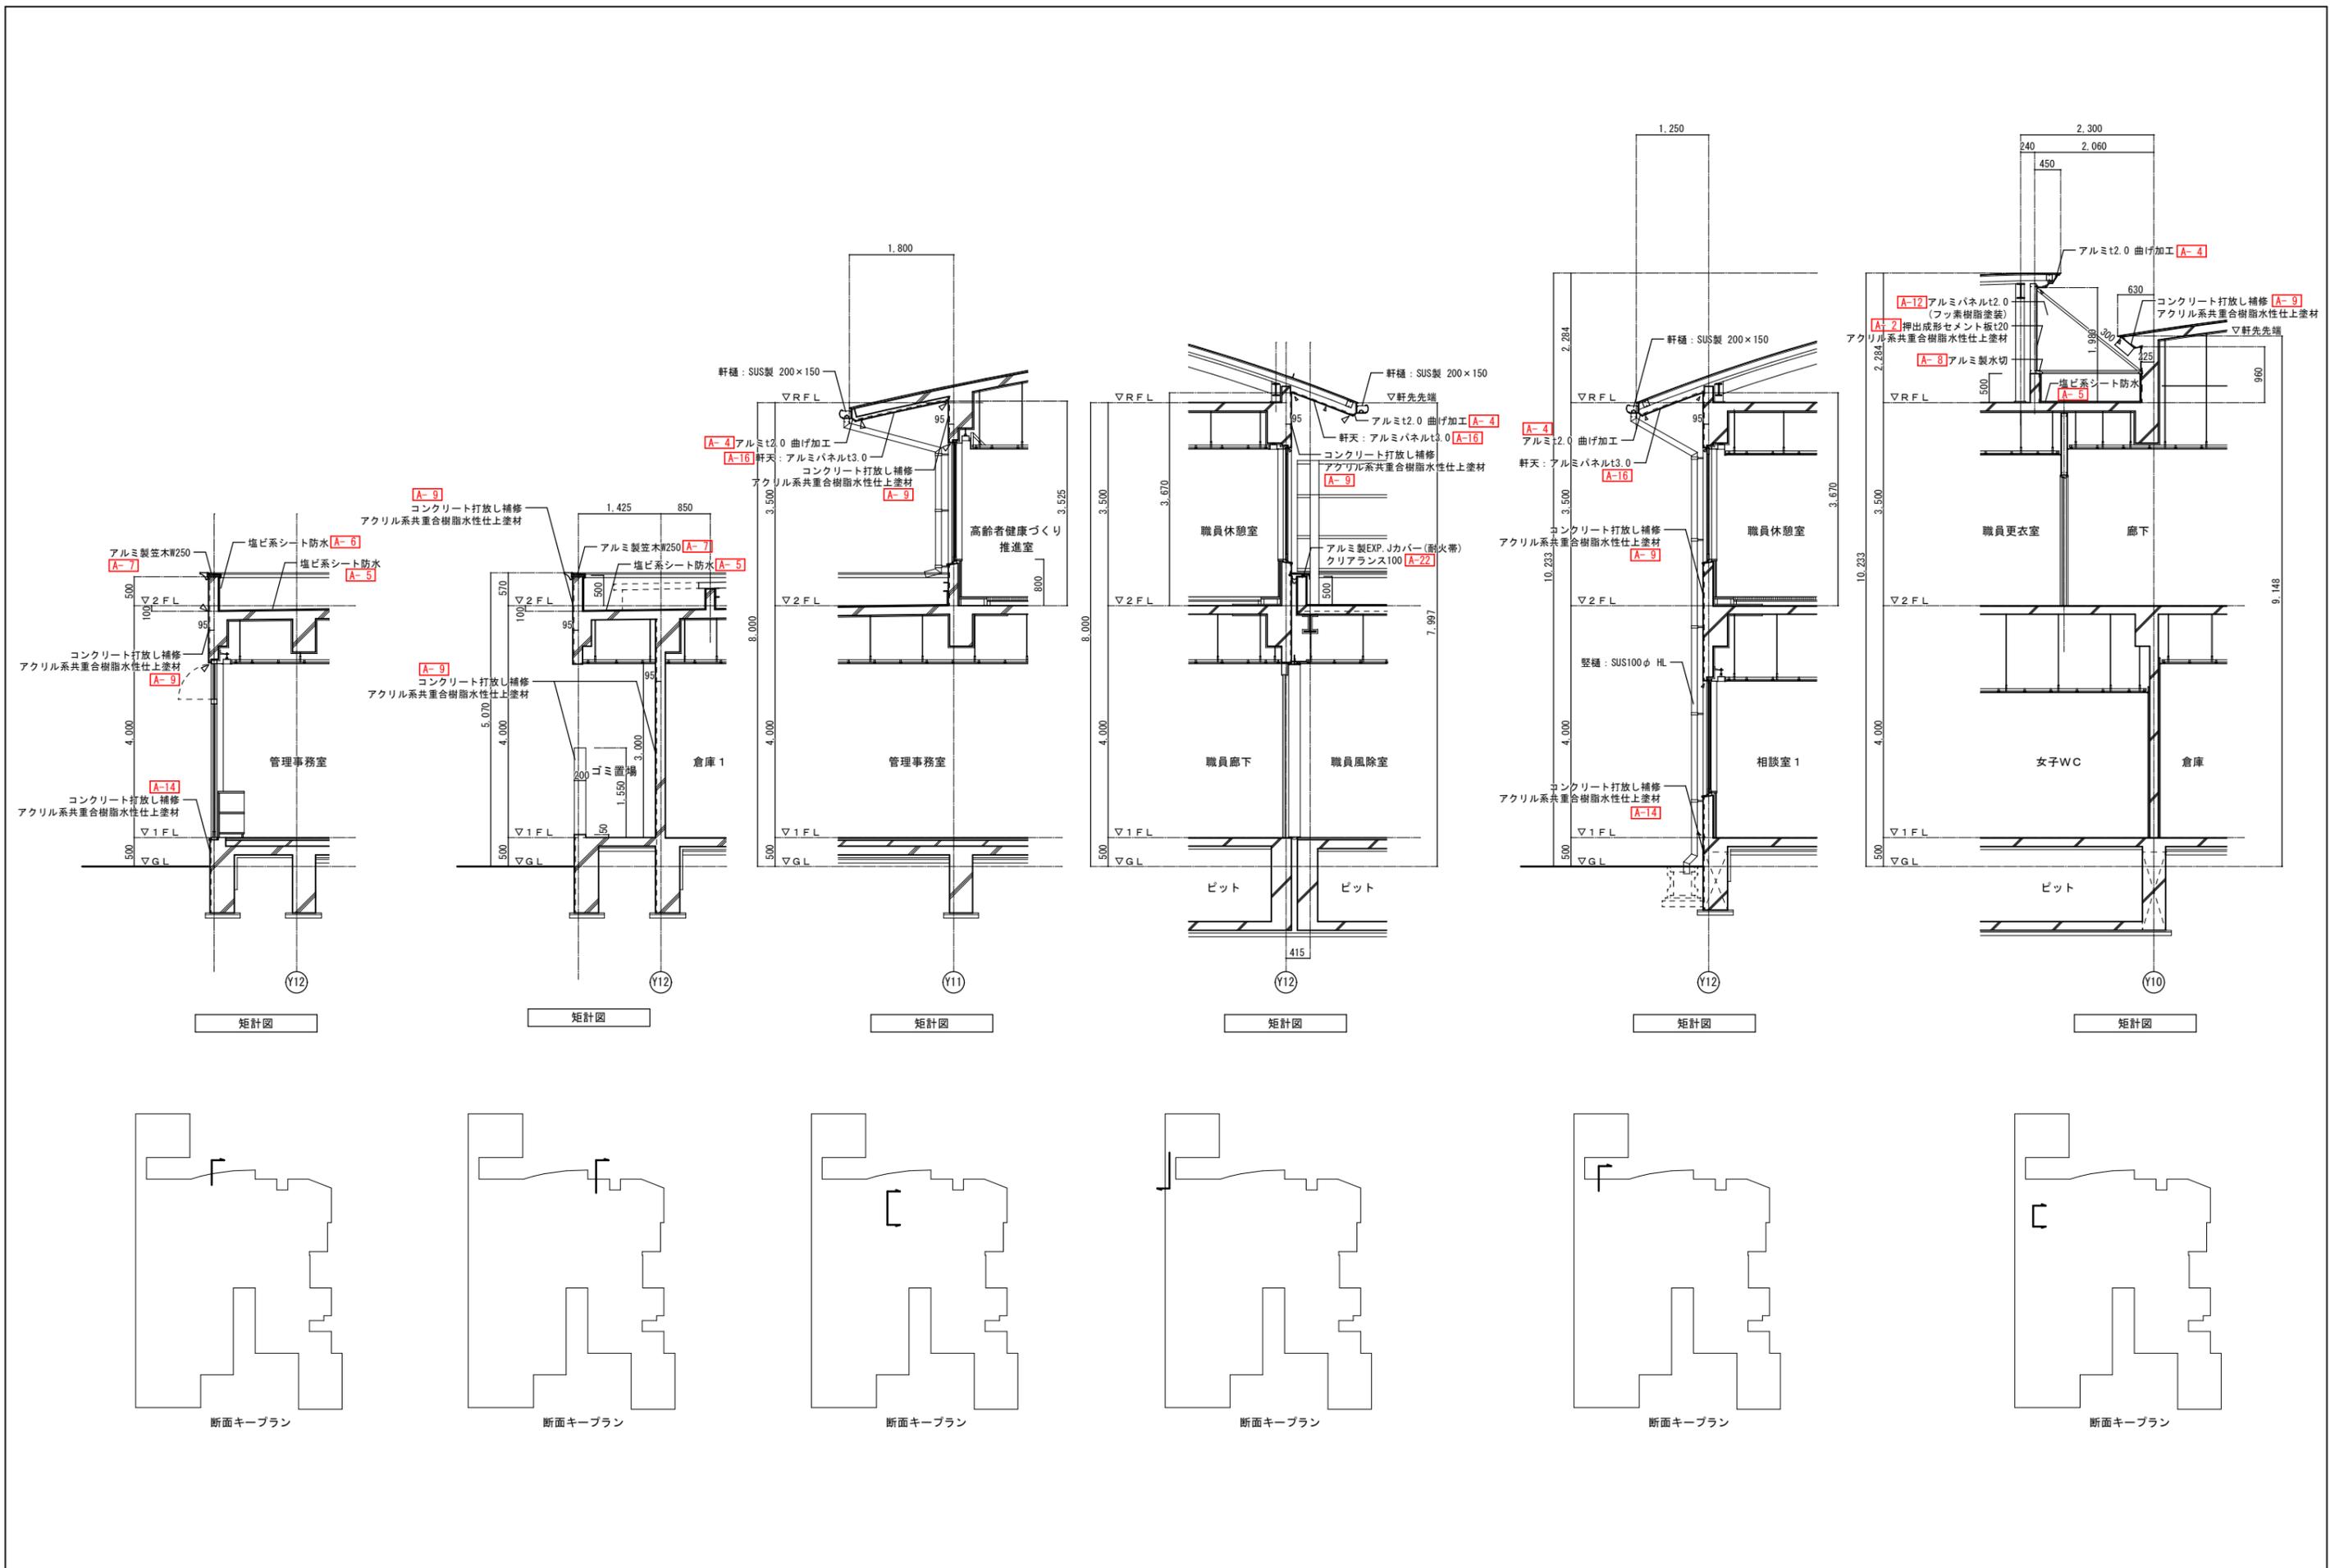


記事		仙台市青葉区一番町三丁目3番16号 オー・エックス芭蕉の社ビル TEL (022) 224-1207	一級建築士事務所 宮城県知事 登録 第23110182号 板垣 俊也 登録 第 207908号	設計者	承認	設計部	月日	縮尺	令和7年度 角田市総合保健福祉センター大規模改修(建築)工事 【改修】外壁改修詳細図18	図面名 No.
							R7.4	A1=1/50 A3=1/100		

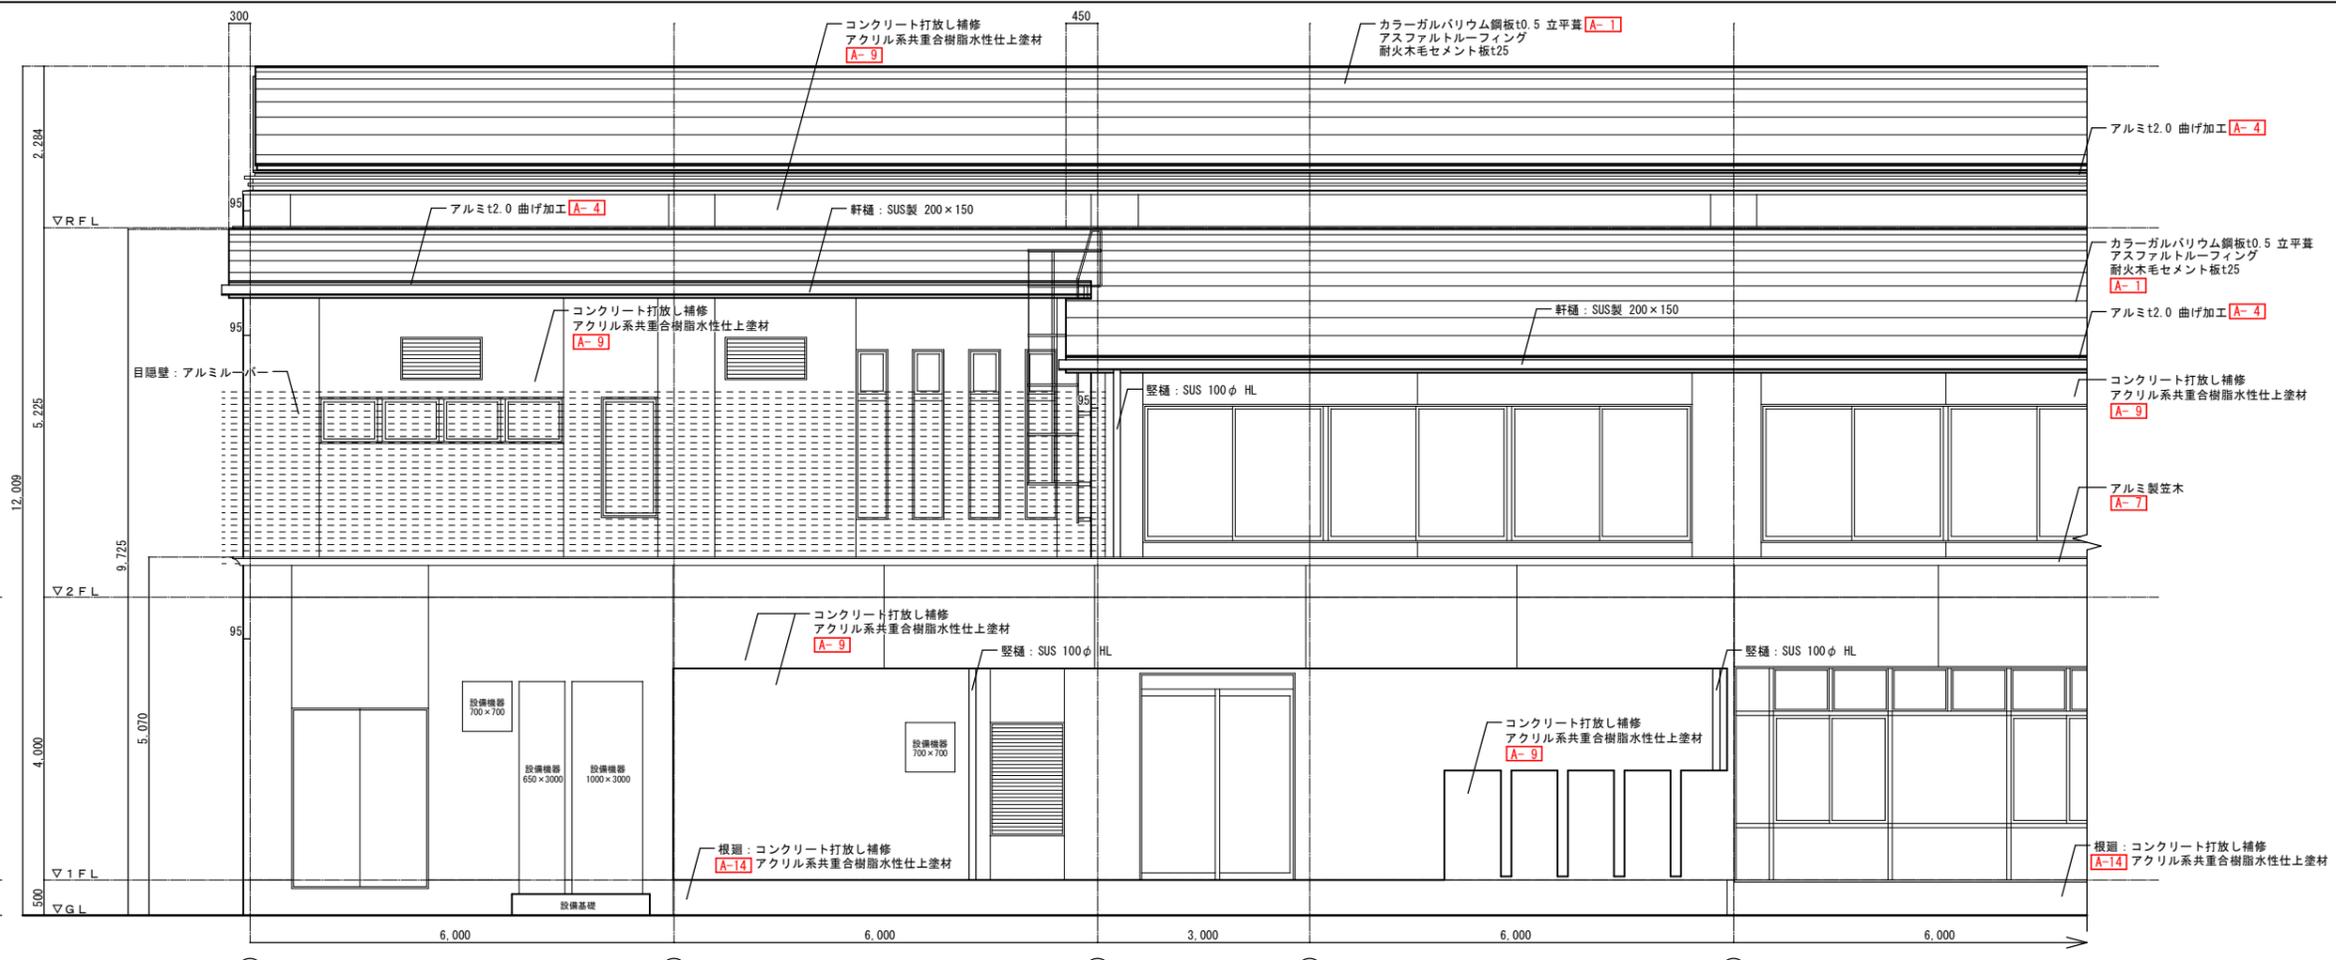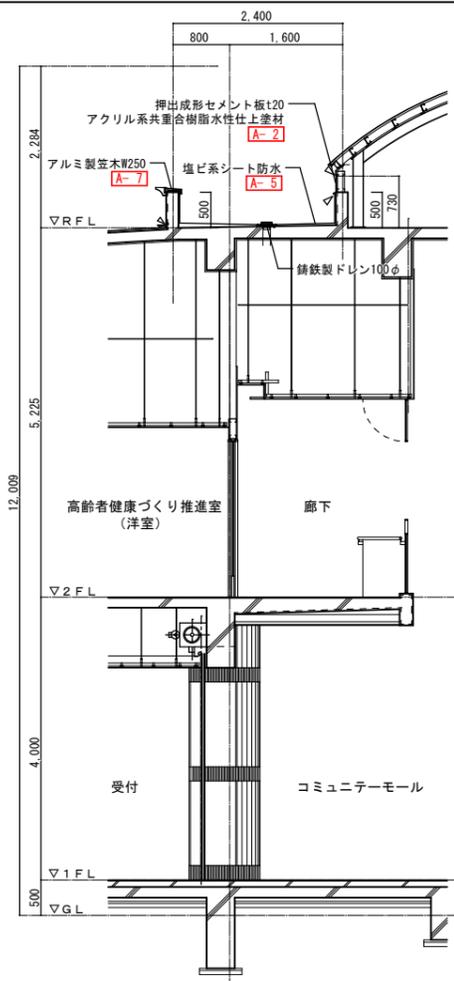

矩計図

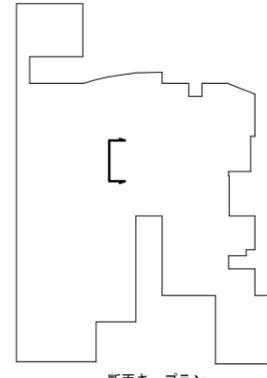


断面キープラン

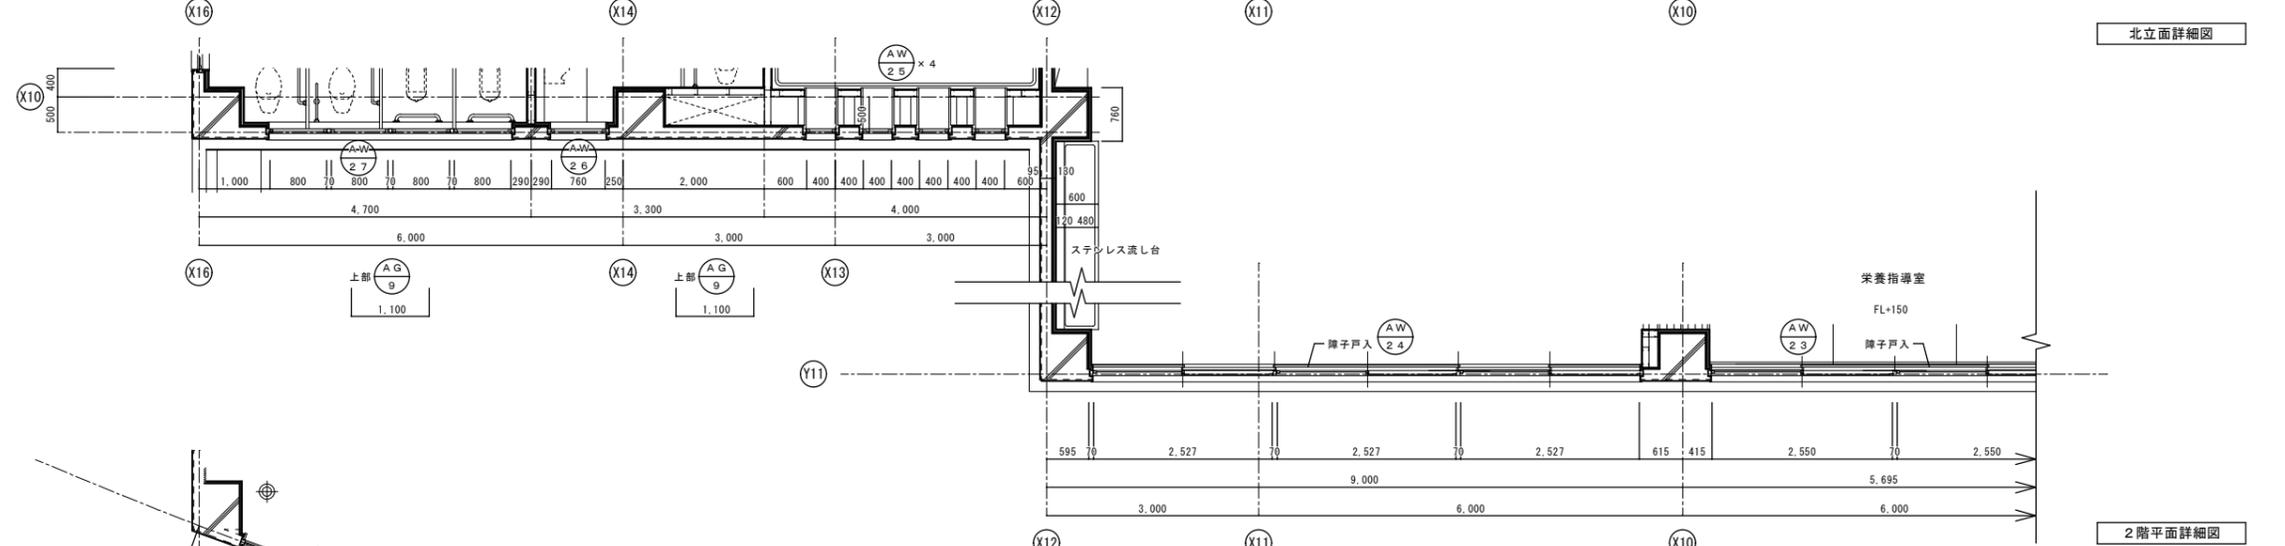


北立面詳細図

2階平面詳細図

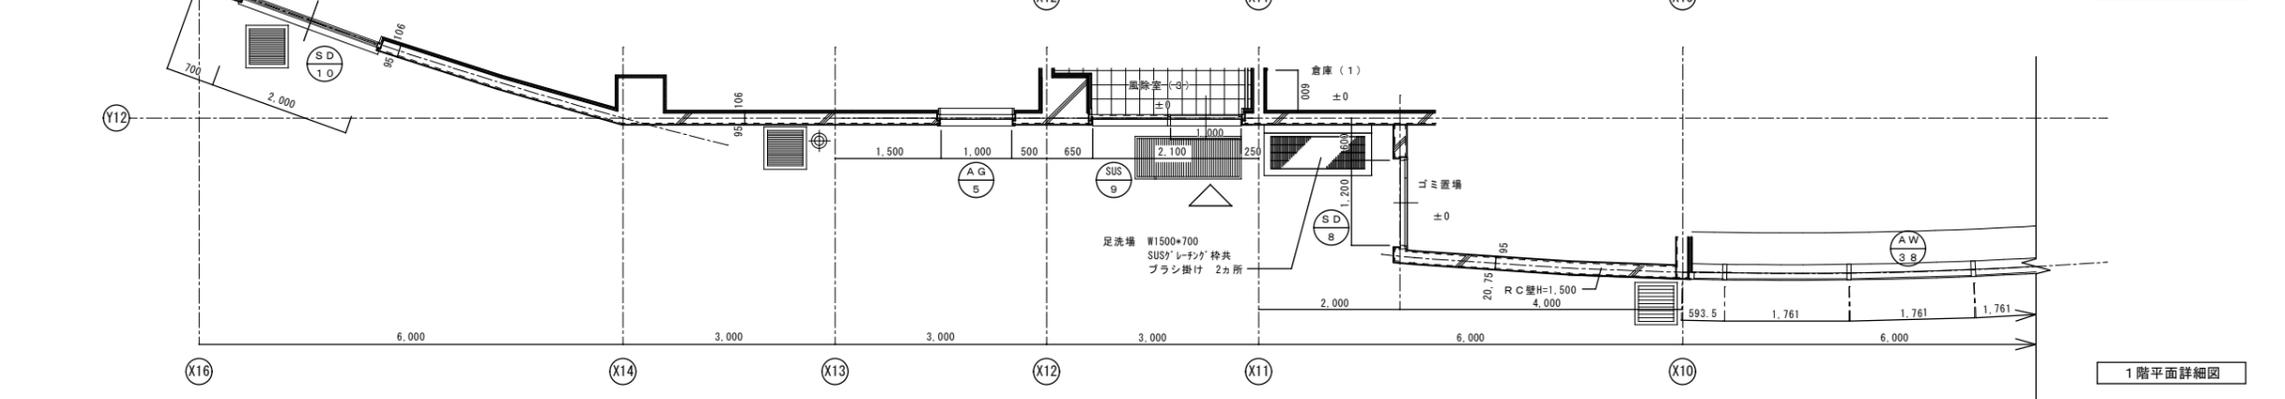


1階平面詳細図


記号 株式会社 楠山設計	仙台市青葉区一番町三丁目3番16号 オール・エックス芭蕉の社ビル TEL (022) 224-1207	一級建築士事務所 宮城県知事 登録 第23110182号 板垣 俊也 登録 第 207908号	設計者 承認 設計部 月日 縮尺 R7.4 A1=1/50 A3=1/100	工事名 令和7年度 角田市総合保健福祉センター大規模改修(建築)工事	図面名 【改修】外壁改修詳細図 19	No. A-50
-----------------	---	---	---	---------------------------------------	-----------------------	-------------

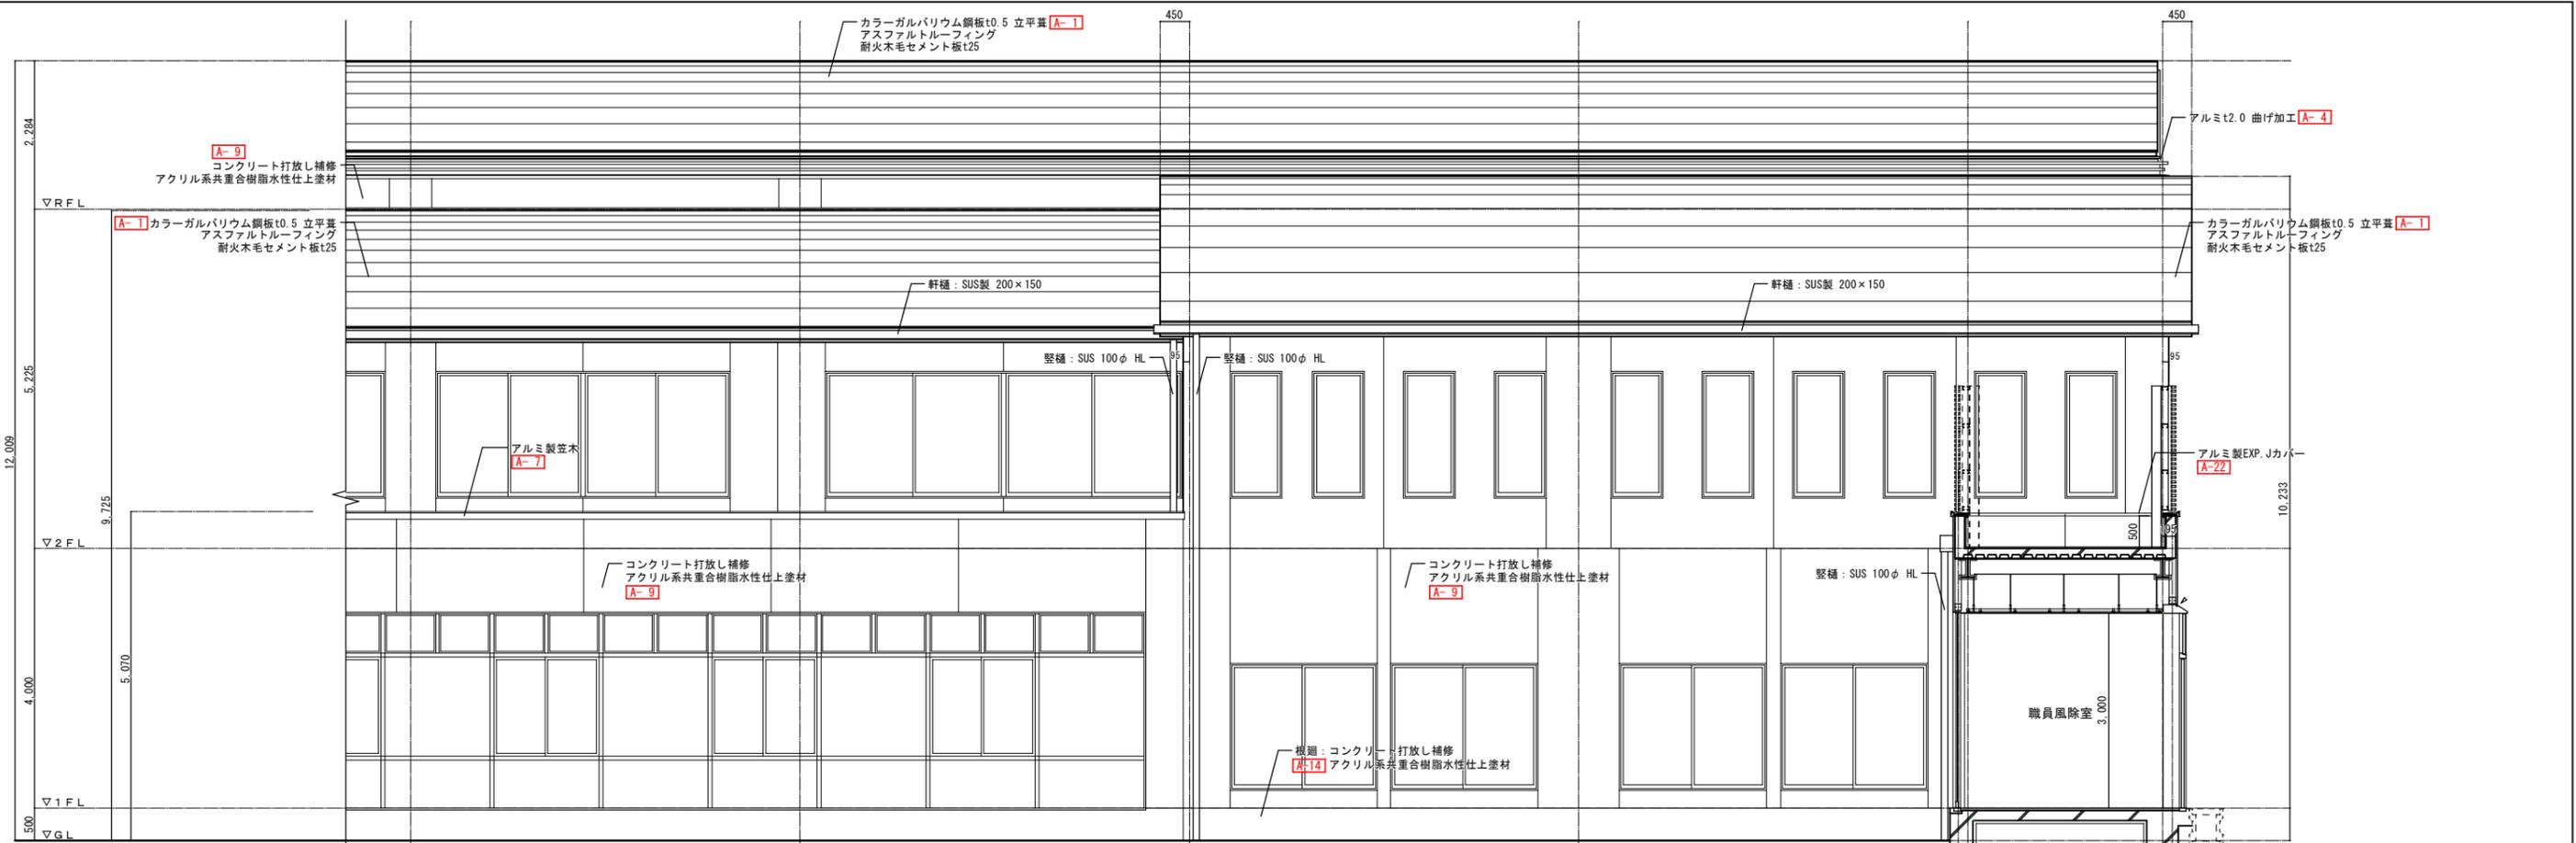

北立面詳細図

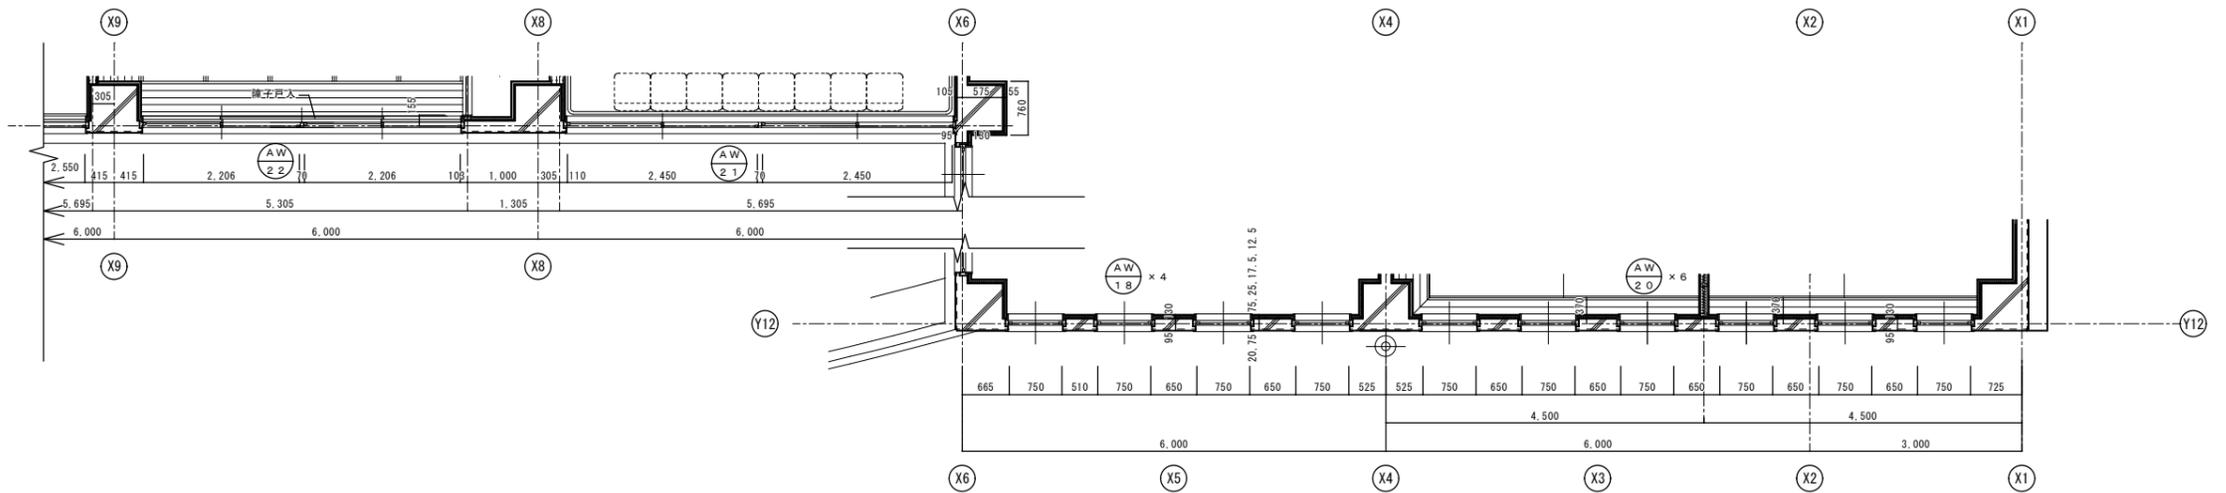

2階平面詳細図

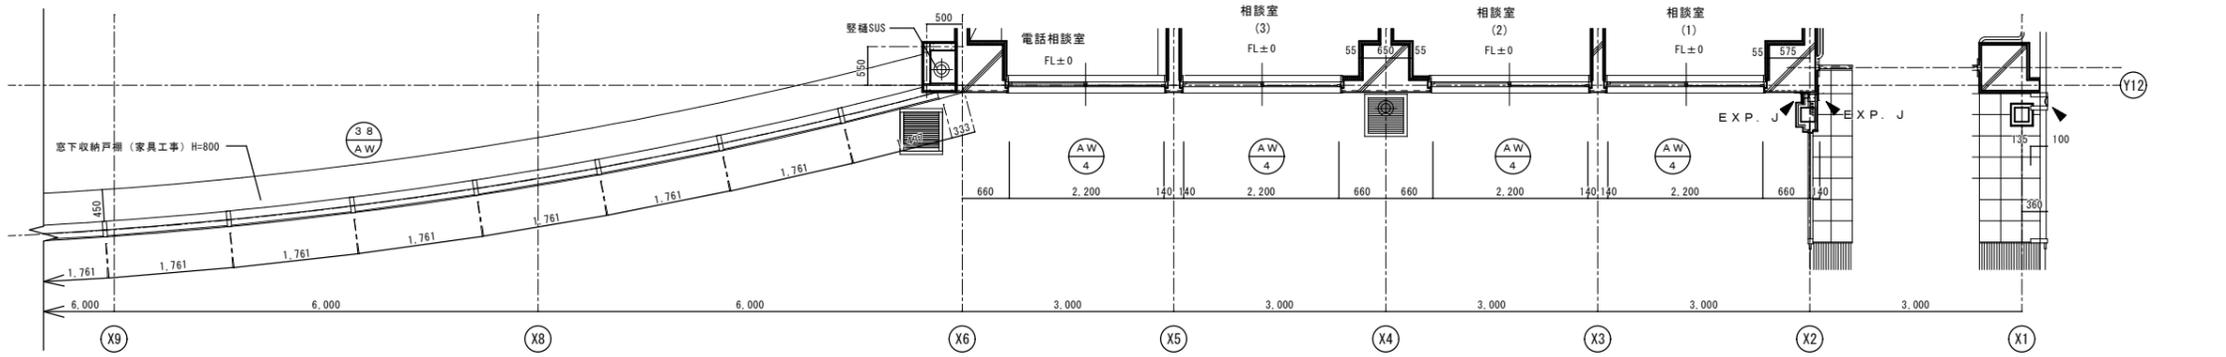


1階平面詳細図

記号 	株式会社 楠山設計 仙台市青葉区一番町三丁目3番16号 オール・エックス芭蕉の社ビル TEL (022) 224-1207	一級建築士事務所 宮城県知事 登録 第23110182号 板垣 俊也 登録 第207908号	設計者 承認 設計部 月日 縮尺 R7.4 A1=1/50 A3=1/100	工事名 令和7年度 角田市総合保健福祉センター大規模改修(建築)工事	図面名 【改修】外壁改修詳細図20	No. A-51
	令和7年度 角田市総合保健福祉センター大規模改修(建築)工事					

名称	SUS1 FIX・自動ドア	SUS2 FIX・自動ドア	SUS3 FIX・自動ドア	SUS4 FIX・自動ドア	SUS5 FIX・自動ドア	SUS6 FIX・自動ドア	SUS7 FIX・自動ドア	SUS8 FIX・自動ドア
姿図(寸法)								
場所	西風除室1・2、東風除室1	コミュニティモール	東風除室2	東風除室2	職員風除室	職員風除室	ヘルバーステーション	風除室3
見込み・数量	100・5ヶ所	100・1ヶ所	100・2ヶ所	100・1ヶ所	100・1ヶ所	100・1ヶ所	100・1ヶ所	100・1ヶ所
塗装・材料	ステンレス製H仕上							
硝子	強化ガラス 10	強化ガラス 10 FIX部アミ入磨きガラス6.8	強化ガラス 10					
金物	三方アングル 自動ドアエンジン 光線スイッチ 補助光電センサー 付属金物一式							
備考	自動ドア改修: エンジン交換、光線スイッチ交換、補助光電センサー交換		自動ドア改修: エンジン交換、光線スイッチ交換、補助光電センサー交換		自動ドア改修: エンジン交換、光線スイッチ交換、補助光電センサー交換		自動ドア改修: エンジン交換、光線スイッチ交換、補助光電センサー交換	
名称	SUS9 FIX・自動ドア							
姿図(寸法)								
場所	北風除室							
見込み・数量	100・1ヶ所							
塗装・材料	ステンレス製H仕上							
硝子	強化ガラス 10							
金物	三方アングル 自動ドアエンジン 光線スイッチ 補助光電センサー 付属金物一式							
備考	自動ドア改修: エンジン交換、光線スイッチ交換、補助光電センサー交換							
	TP1 トップライト900角タイプ	TP2 トップライト900x6,000	TP3 トップライト2,000角タイプ	TP4 トップライト1,300x3,000				
姿図(寸法)								
場所	男女WC(1)	1階廊下	風除室(3)ホール	階段室				
見込み・数量	70・4ヶ所	70・1ヶ所	70・1ヶ所	70・1ヶ所				
塗装・材料	ポリカーボネート	ポリカーボネート	ポリカーボネート	ポリカーボネート				
硝子	アミ入A6.8	アミ入A6.8	アミ入A6.8	アミ入A6.8				
金物	アクリドーム 耐火仕様 付属金物一式	アクリドーム 排煙型 耐火仕様 SUS補強材入 付属金物一式	アクリドーム 排煙型 耐火仕様 付属金物一式	アクリドーム 排煙型 耐火仕様 SUS補強材入 付属金物一式				
備考								
姿図(寸法)								
場所								
見込み・数量								
塗装・材料								
硝子								
金物								
備考								

名称	AW31 FIX	AW32 FIX・外倒し窓	AW33 FIX	AW34 FIX・排煙外倒し窓	AW35 FIX・両開き窓			
姿図(寸法)								
場所	2階廊下	多目的ホール上部	多目的ホール上部	浴室上部	職員風除室			
見込み・数量	70・1ヶ所	70・1ヶ所	70・2ヶ所	70・2ヶ所	100・1ヶ所			
塗装・材料	アルミ製シルバー	アルミ製シルバー	アルミ製シルバー	アルミ製シルバー	アルミ製シルバー			
硝子	FL5	FL5+A6+FL5	FL5+A6+FL5	FL5+A6+FL5	強化ガラス 8			
金物	アングル 結露受 水切 付属金物一式	アングル 結露受 水切 方立 無目 オペレーター 付属金物一式	アングル 結露受 水切 方立 付属金物一式	アングル 結露受 水切 方立 無目 オペレーター 付属金物一式	アングル 結露受 水切 方立 無目 丁番 付属金物一式			
備考	飛散防止フィルム	ステンレス製網戸 アルミ製カーテンBOX						
名称	AW36 排煙外倒し窓	AW37 FIX・外倒し・引違い	AW38 FIX・外倒し・引違い		AW39 排煙外倒し窓			
姿図(寸法)								
場所	脱衣室	ヘルパーステーション	管理事務室		2階相談室4			
見込み・数量	70・4ヶ所	70・1ヶ所	70・1ヶ所		70・1ヶ所			
塗装・材料	アルミ製シルバー	アルミ製シルバー	アルミ製シルバー		アルミ製シルバー			
硝子	FL5+A6+FL5	熱線反射3+A6+FL5	熱線反射6		FL5			
金物	アングル 結露受 水切 オペレーター 付属金物一式	アングル 結露受 水切 方立 無目 戸車 オペレーター 付属金物一式	アングル 結露受 水切 方立 無目 戸車 オペレーター 付属金物一式		アングル 結露受 水切 付属金物一式			
備考	ステンレス製網戸	ステンレス製網戸 アルミ製カーテンBOX 飛散防止フィルムH=800マデ	ステンレス製網戸 アルミ製カーテンBOX 飛散防止フィルムH=800マデ		排煙オペレーター付			
名称	AG1 給気ガラリ	AG2 給気ガラリ	AG3 給気ガラリ	AG4 給気ガラリ	AG5 給気ガラリ	AG6 給気ガラリ	AG7 給気ガラリ	AG8 給気ガラリ
姿図(寸法)								
場所	屋上	ちびっこ広場上部、食堂上部	浴室上部	屋上	キュービクル室	2F会議室(3、4)	屋上	浴室側面上部
見込み・数量	70・1ヶ所	70・2ヶ所	70・2ヶ所	70・1ヶ所	70・1ヶ所	70・2ヶ所	70・2ヶ所	70・2ヶ所
塗装・材料	アルミ製	アルミ製	アルミ製	アルミ製	アルミ製	アルミ製	アルミ製	アルミ製
硝子	ガラリ	ガラリ	ガラリ	ガラリ	ガラリ	ガラリ	ガラリ	ガラリ
金物	アングル 結露受 水切 他 付属金物一式	アングル 結露受 水切 他 付属金物一式	アングル 結露受 水切 他 付属金物一式	アングル 結露受 水切 他 付属金物一式	アングル 結露受 水切 他 付属金物一式	アングル 結露受 水切 他 付属金物一式	アングル 結露受 水切 他 付属金物一式	アングル 結露受 水切 他 付属金物一式
備考	開口率 35%	開口率 35%	開口率 35%	開口率 35%	開口率 35%	開口率 35%	開口率 35%	開口率 35%
名称	AG9 給気ガラリ	SLW1 スライディングウォール					WD1 引違い戸	WD2 3枚引き戸
姿図(寸法)								
場所	2階 男子便所 女子便所上部	多目的ホール					ちびっこ広場	ちびっこ広場
見込み・数量	70・1ヶ所	80・1ヶ所					40・1ヶ所	40・1ヶ所
塗装・材料	アルミ製	アルミ					枠 木製 SOP塗装 メラミン化粧板 フラッシュ戸	枠 木製 SOP塗装 メラミン化粧板 フラッシュ戸
硝子	ガラリ	鋼板t0.8					F4	F4
金物	アングル 結露受 水切 他 付属金物一式	石こうボードt9.5 グラスウール充填 アルミフレーム 天吊ライナーレール 連番パネル 付属金物一式					引手 引戸錠 戸車 SUSレール	引手 引戸錠 戸車 SUSレール
備考	開口率 35%						付属金物一式	丁番 付属金物一式







名称	SD 8 片開きドア	SD 9 両開きドア 防音ドア	SD 10 片開きドア 防音ドア	SD 14 片開きドア	SD 23 点検用片開きドア	SD 24 両開きドア	SD 25 片開きドア
姿図 (寸法)							
場所	ゴミ置場	機械室	キュービクル置場	ゴミ置場	屋上	受水槽置場	東風除室上部屋上
見込み・数量	100 ・ 1ヶ所						
塗装・材料	スチール t1.6 SOP	スチール t1.6 SOP	スチール t1.6 SOP	スチール t1.6 SOP	スチール t=1.6SOP	スチール t1.6 SOP	スチール t1.6 SOP
硝子	三方枠 レバーハンドル 丁番 付属金物一式	三方枠 レバーハンドル 丁番 DC ガラリ 付属金物一式	三方枠 レバーハンドル 丁番 DC 付属金物一式	三方枠 レバーハンドル 丁番 DC 付属金物一式	三方枠 レバーハンドル 丁番 DC 付属金物一式	三方枠 レバーハンドル 丁番 DC ガラリ 付属金物一式	三方枠 レバーハンドル 丁番 DC SUS下枠 付属金物一式
備考		フランス落とし	フランス落とし				
名称	SG 1 点検口	SG 2 点検口					
姿図 (寸法)							
場所	屋上	屋上					
見込み・数量	100 ・ 1ヶ所	100 ・ 1ヶ所					
塗装・材料	スチール製	黒リール性					
硝子	ガラリ	ガラリ					
金物	三方枠 水切 他 付属金物一式	三方枠 水切 他 付属金物一式					
備考	開口率 35%	開口率 35%					
名称	LSD 14 片引きハンガードア	LSD 15 片引きハンガードア	LSD 16 両引きハンガードア	LSD 17 両引きハンガードア	LSD 26 片引きハンガードア	LSD 27 片引きハンガードア	
姿図 (寸法)							
場所	ちびっこ広場 倉庫	診察室	多目的ホール	多目的ホール 倉庫	脱衣室	脱衣室 WC	
見込み・数量	40 ・ 1ヶ所	40 ・ 4ヶ所	40 ・ 1ヶ所	40 ・ 1ヶ所	40 ・ 2ヶ所	40 ・ 2ヶ所	
塗装・材料	枠 スチール SOP塗装 見込25						
硝子	三方枠 ハンガーレール 点検カバー 大型引手 付属金物一式						
備考							
姿図 (寸法)							
場所							
見込み・数量							
塗装・材料							
硝子							
金物							
備考							

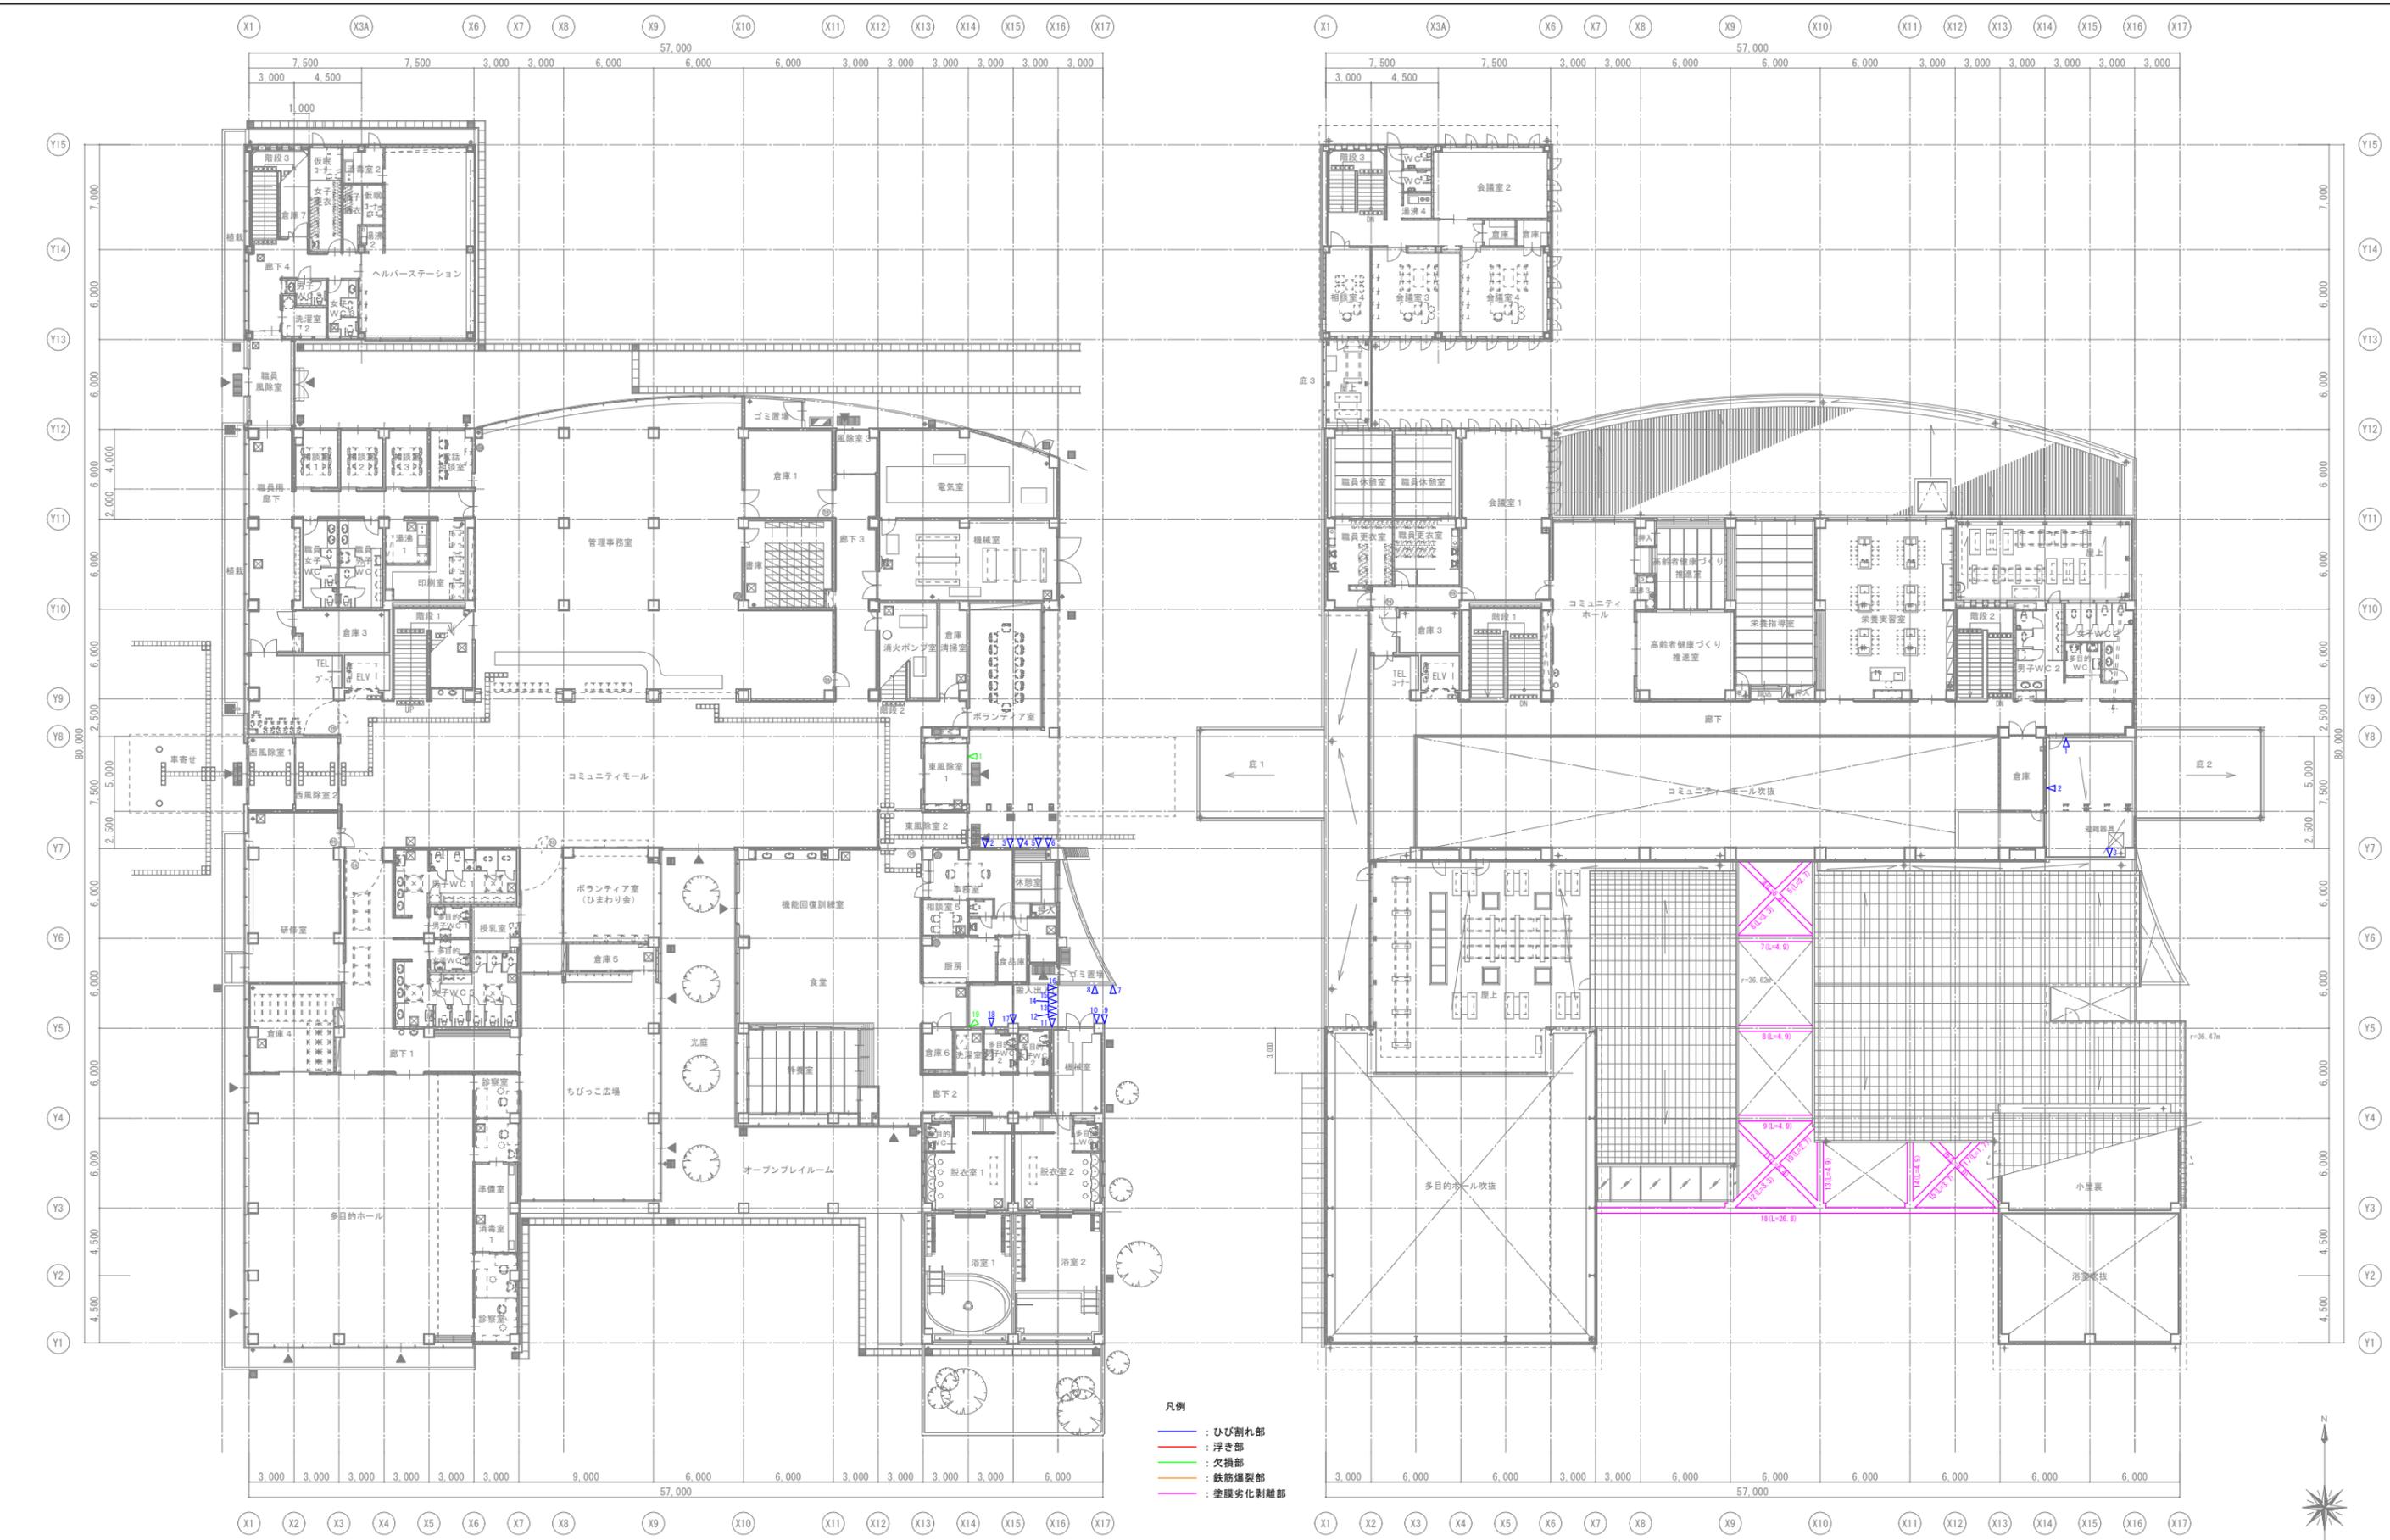

改修前 1階平面図 1/200

改修前 2階平面図 1/200

記事	株式会社 楠山設計	仙台市青葉区一番町三丁目3番16号 オー・エクス芭蕉の辻ビル TEL (022) 224-1207	一級建築士事務所 宮城県知事 登録 第23110182号 板垣 俊也 登録 第 207908号	設計者	承認	設計部	月日	縮尺	工 事 名 令和7年度 角田市総合保健福祉センター大規模改修(建築)工事	図 面 名 【改修】外壁補修平面図	No. A-57
				R7.4	A1=1/200 A3=1/400						

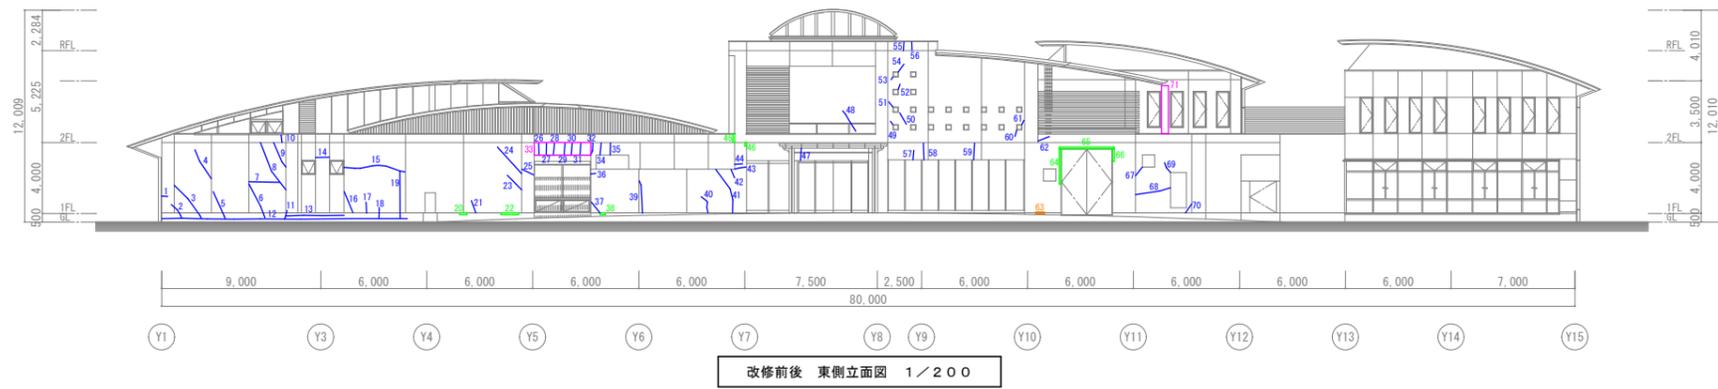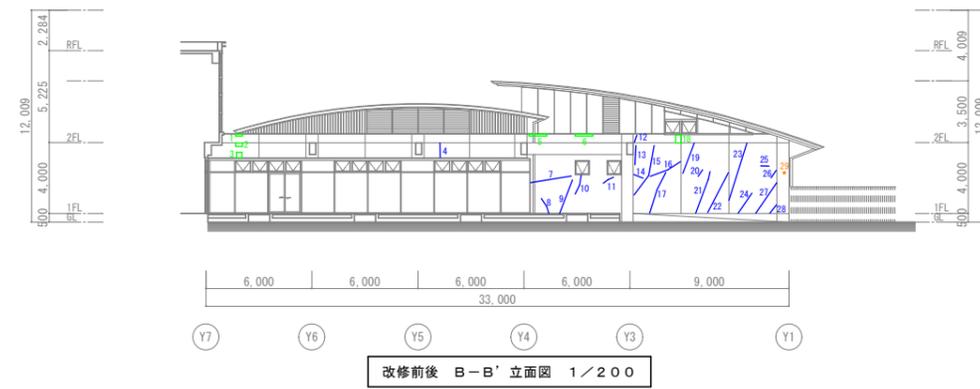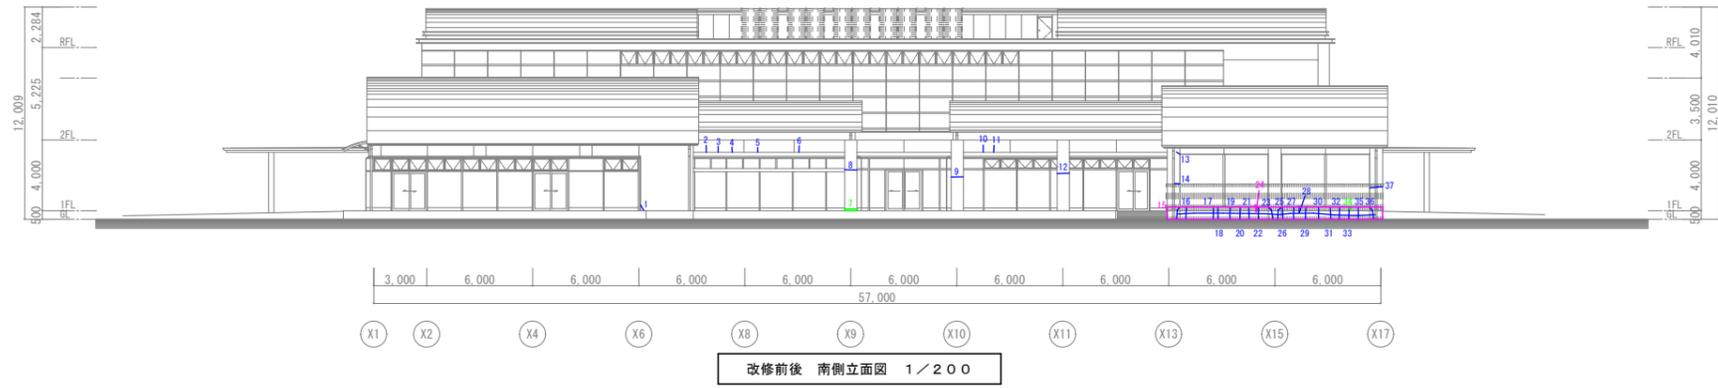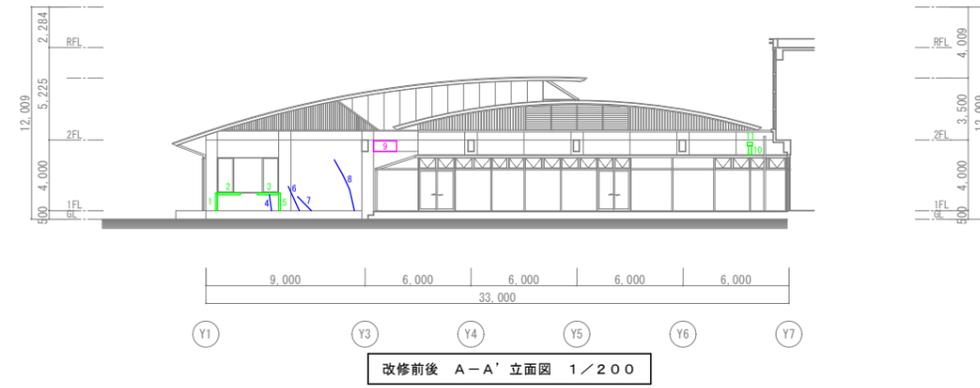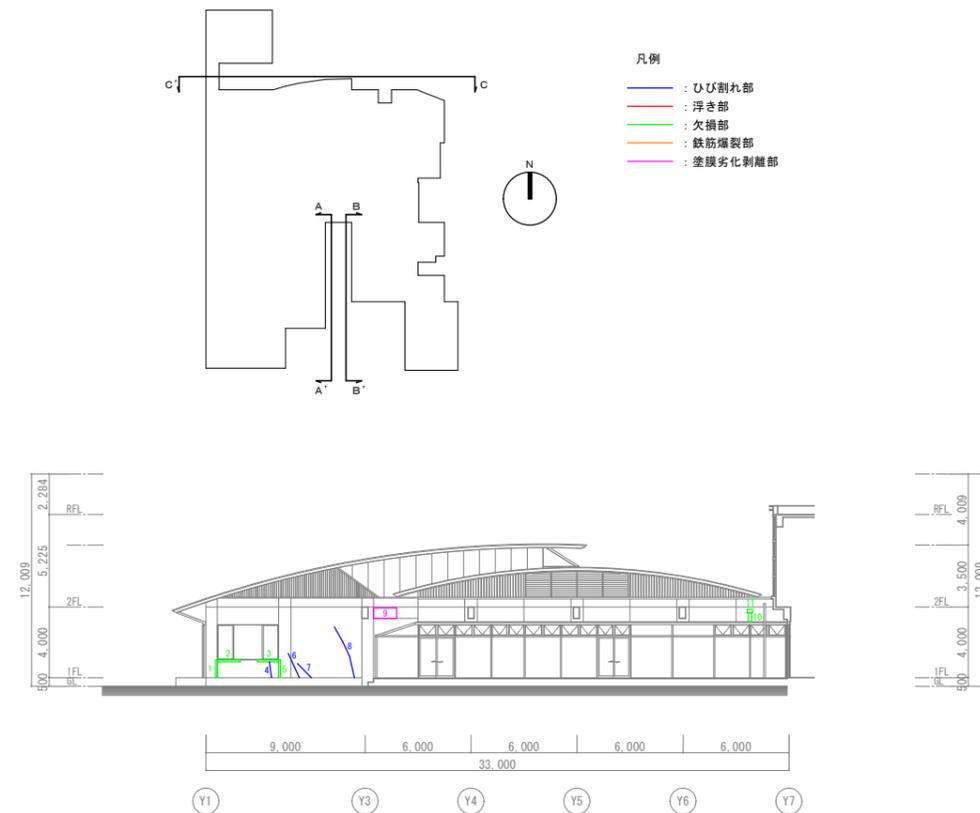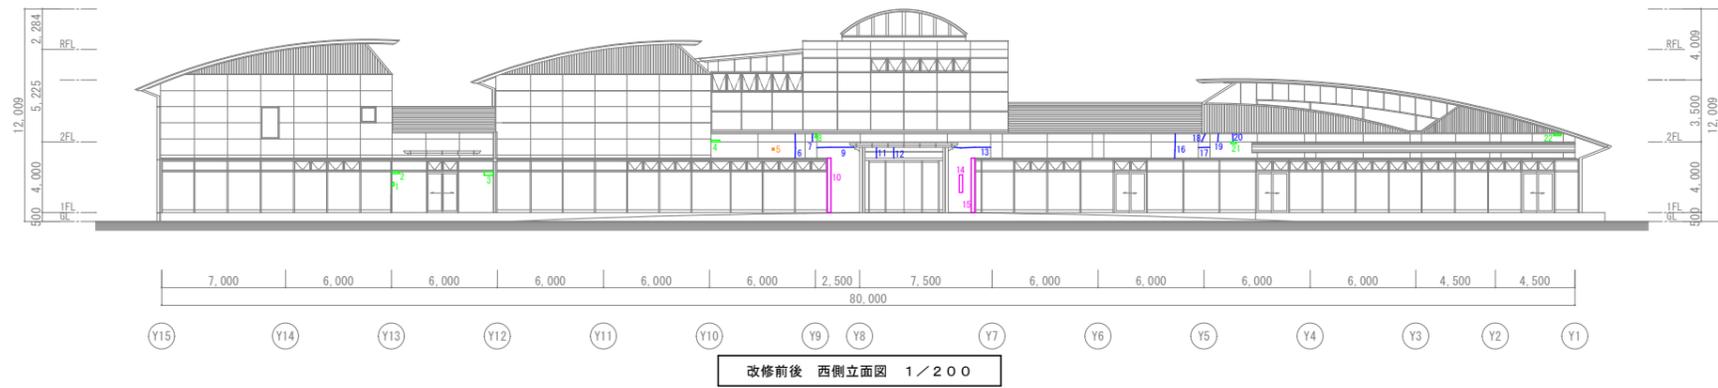



- 凡例
- ひび割れ部
 - 浮き部
 - 欠損部
 - 鉄筋露出部
 - 塗膜劣化剝離部

■外壁劣化補修数量表 (参考)

劣化項目	種別	改修工法	単位	計
ひび割れ (打放し面)	0.2mm以上~0.9mm以下	自動式低圧エポキシ樹脂注入工法	m	187.00
	1.0mmを超える	Uカットシーリング材充填工法	m	—
浮き (打放し面)	(一般部) 0.25㎡未満	アンカーピンニング部分エポキシ樹脂注入工法	㎡	—
	(狭幅部) 0.25㎡未満	アンカーピンニング部分エポキシ樹脂注入工法	m	—
	(一般部) 0.25㎡以上	アンカーピンニング全面エポキシ樹脂注入工法	㎡	—
	(狭幅部) 0.25㎡以上	アンカーピンニング全面エポキシ樹脂注入工法	m	—
欠損 (打放し面) (鉄筋露出無)	0.1m×0.1m未満	ポリマーセメントモルタル充填工法	か所	2
	0.2m×0.2m未満	ポリマーセメントモルタル充填工法	か所	10
	0.2m×0.2mを超える	ポリマーセメントモルタル充填工法	㎡	2.48
欠損 (打放し面) (鉄筋露出有)	0.1m×0.1m未満	エポキシ樹脂モルタル充填工法	か所	2
	0.2m×0.2m未満	エポキシ樹脂モルタル充填工法	か所	—
	0.2m×0.2mを超える	エポキシ樹脂モルタル充填工法	㎡	0.05
塗膜不良		ポリマーセメントモルタル充填工法	㎡	183.00

※上記数量は参考数量であり、施工に際しては施工数量調査を作成し、監督職員の承諾の上、施工することとする。

家具共通仕様 (新設部)	
1 本体・棚板	室内VOC (ホルムアルデヒド等)の低減効果と抗菌機能を持った可視光増感型触媒を工業的に配合した両面メラミン化粧パーティクルボード厚さ20mm、F☆☆☆☆を使用する。 上総材料は、JIS-A5908適合、18タイプ (曲げ強さ18N/平方ミリメートル以上)とし、JISマーク認定の国内工場での生産品、且つグリーン購入法適合品とする。
2 木口処理	躯体からの水分浸入を防ぐ為に、本体は背面も含めてフラットエッジ (ABS製樹脂をホットメルト糊付)加工とする。 開き扉・抽斗前板はセフイーエッジ (ABS製 厚さ3mm ホットメルト糊付)加工とする。
3 表面処理	本体・棚板・建具等は使用時の擦り傷の発生を抑制する為に鉛筆硬度 9H 以上の表面材を使用する。 本体色については色見本帳 (45色以上)を提出の上決定する。
4 裏板	ポリ化粧合板 F☆☆☆☆ 厚さ4mm を使用し片面フラッシュ (450mm ピッチ以内に格子状繊維構造)とする。
5 本体組立て	組立ては、製作工場での木製ダボ組接合とし、接合部のノックダウン金物は使用不可とする。
6 巾木・台輪	ポリ化粧合板仕上げ F☆☆☆☆ (塗装不要)とする。
7 建具	扉戸はくわいやはず掛け防止の為、かまち組み等は不可とし1枚物とする。
8 把手・蝶番	樹脂成型品 (ABS製) 把手を使用する。 蝶番はメンテナンスが容易なキャッチ機構付110°開きゼンシスヒンジ (ソフトクローズ機構内蔵)を使用する。
9 特記事項	品質確保の為、製作はISO 9001取得企業とする。 製作にあたり、事前に製品の品質証明書及び材料と接着剤の安全データシートを提出し、素材・金物の承認を受ける。
10 施工	家具取付は、安全のため壁や床に耐震固定を施す。
11 建築部取合箇所	床 (長尺シート)、壁、天井の取合部はシーリングを施工すること。

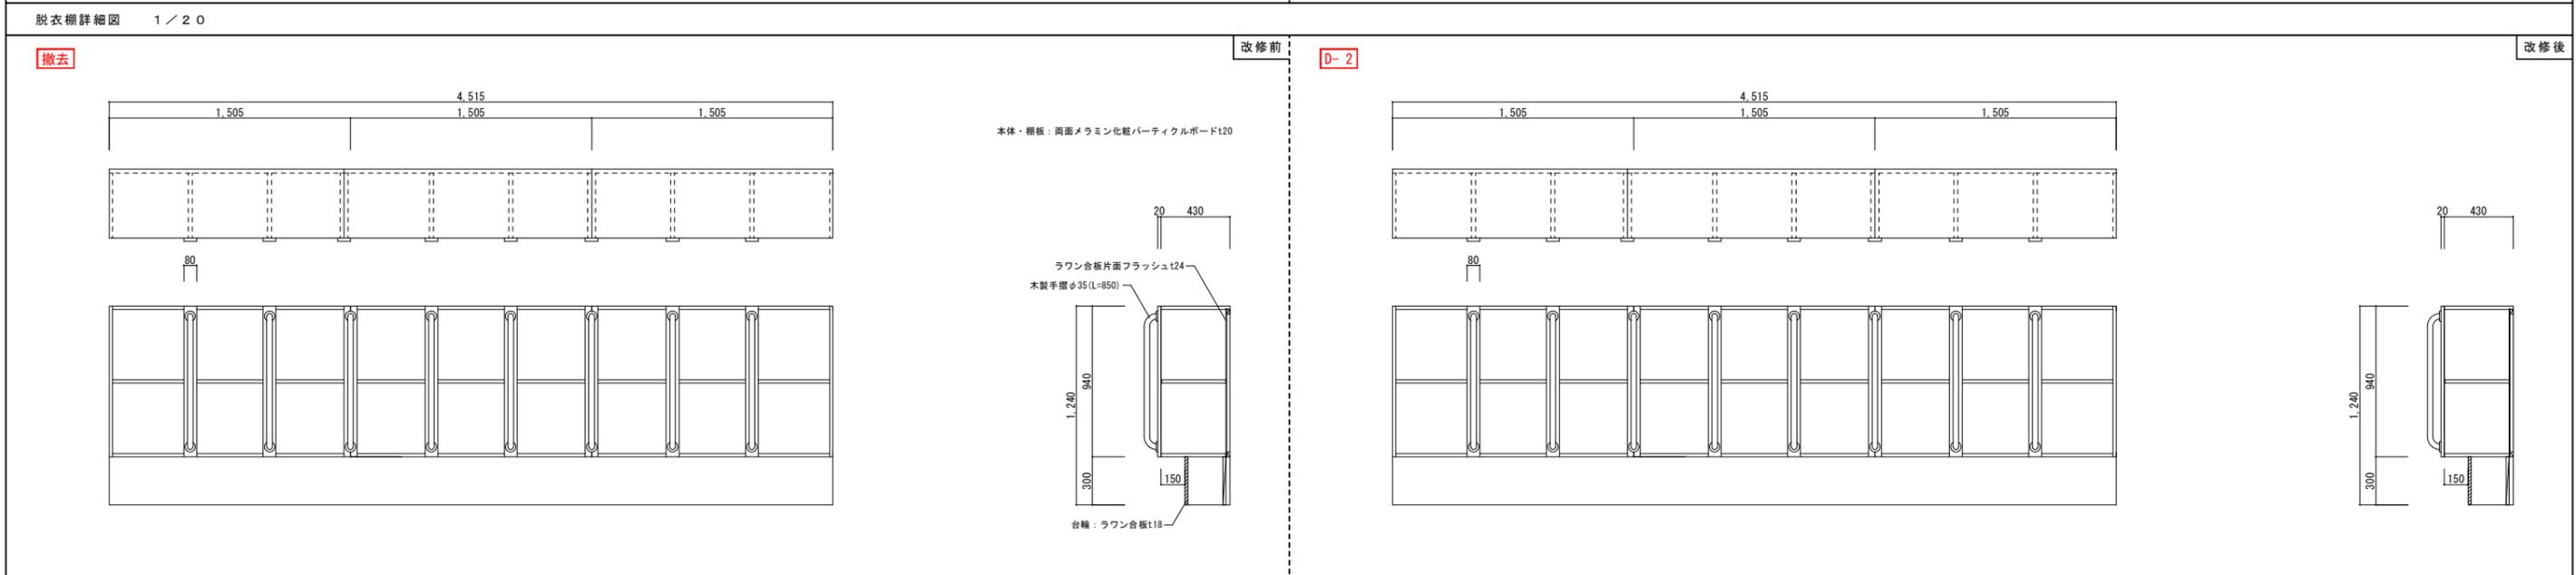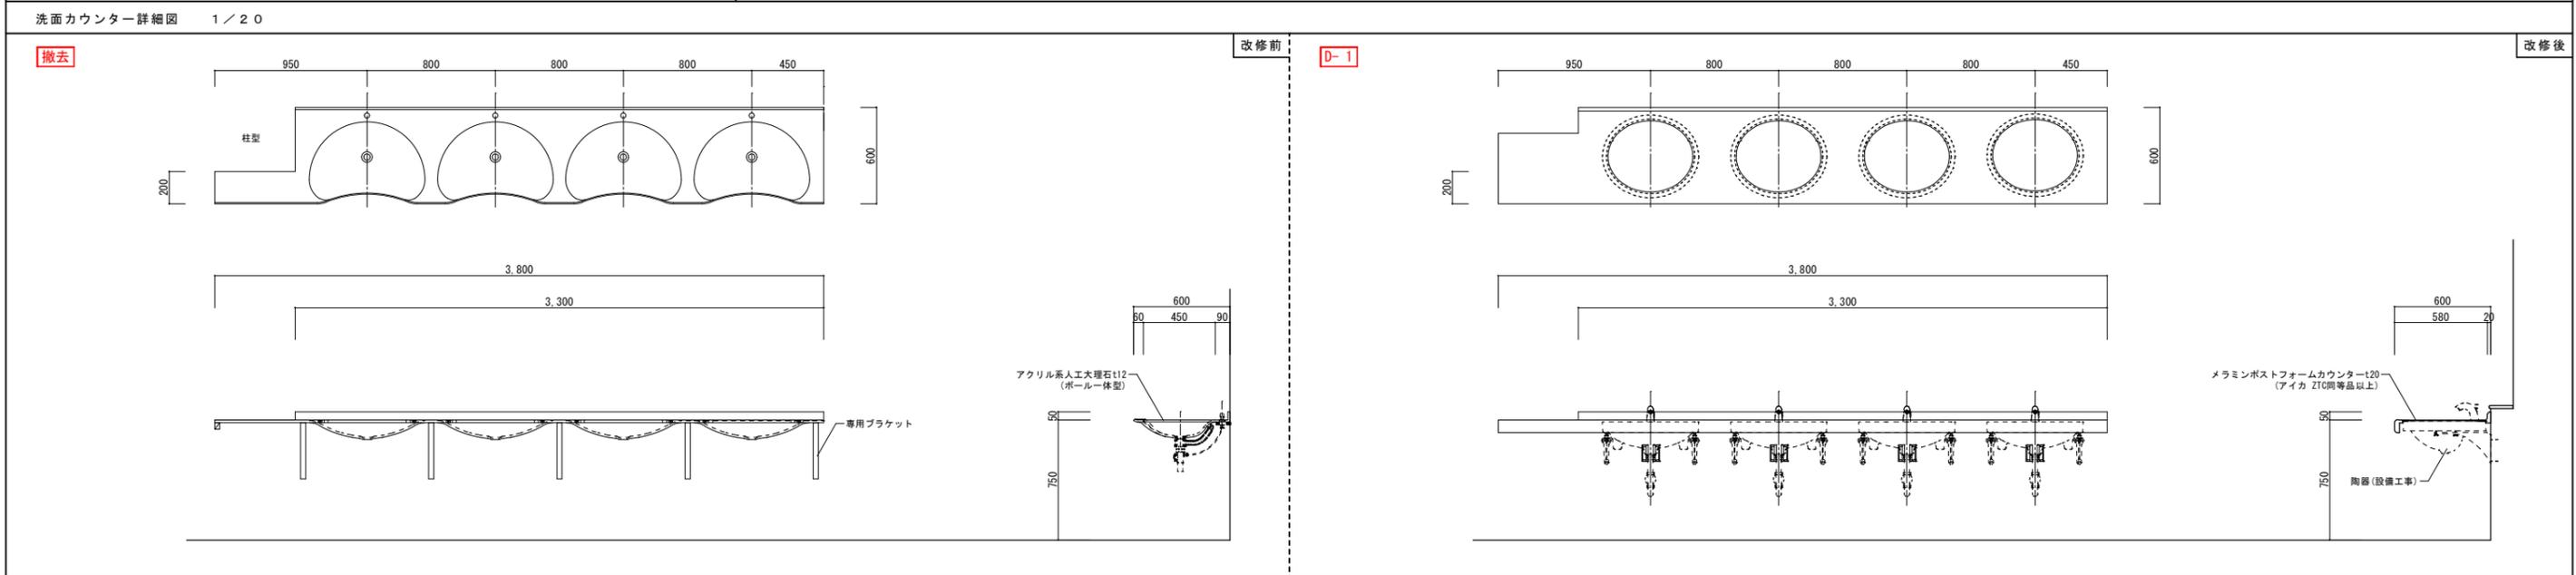

設計者	承認	設計部	月日	縮尺	工事名	図面名	No.
			R7.4	A1=1/50 A3=1/100	令和7年度 角田市総合保健福祉センター大規模改修 (建築) 工事	【改修前後】雑詳細図	A-59

記事



仙台市青葉区一番町三丁目3番16号
オー・エックス芭蕉の社ビル
TEL (022) 224-1207

一級建築士事務所
宮城県知事 登録 第23110182号
板垣 俊也 登録 第 207908号