

施工延長 L=453.0m

盛土工  
鉄筋コンクリート(800×800) L=189m  
自由勾配側溝(300×300~300) L=65m  
横断暗渠工 一式

盛土工 V=3800m³

盛土工 V=310m³

盛土工 V=790m³

土工 V=120.0m³

高密度ポリエチレン管 φ800 L=40.0m

高密度ポリエチレン管 φ800 L=10.0m

5年取付道路工


工事番号	大沼野田前線		
路線名	大沼野田前線		
箇所	角田市角田大沼 地内		
工事名	令和7年度 大沼野田前線連続改良工事		
図名	平面図		
縮尺	S=1:500	描画	
設計者		設計	
角田市		図章	☑

標準断面図

S=1:100


NO. 7

PH=13.35  
FH=13.630

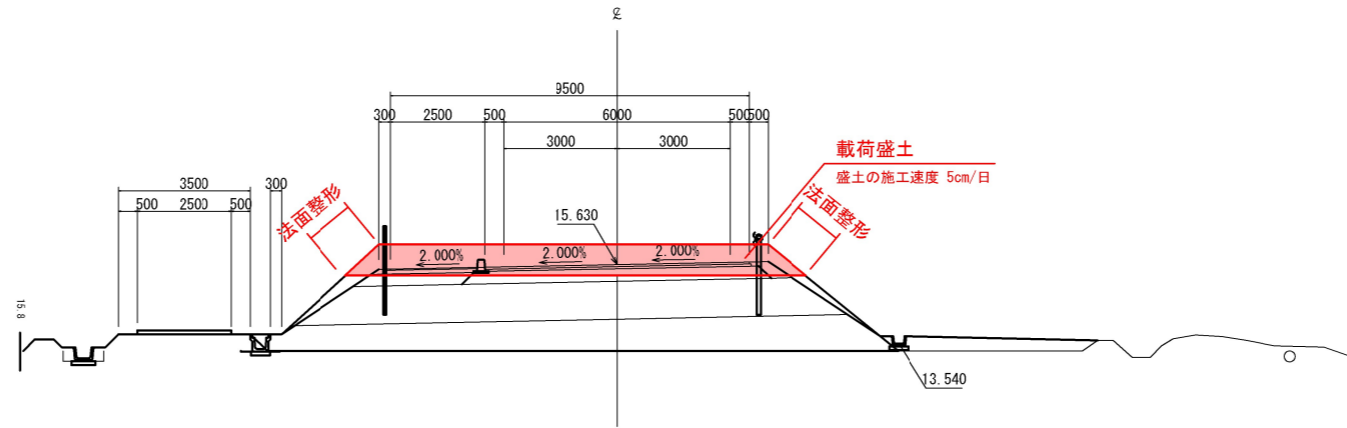

NO. 13

PH=13.19  
FH=13.527

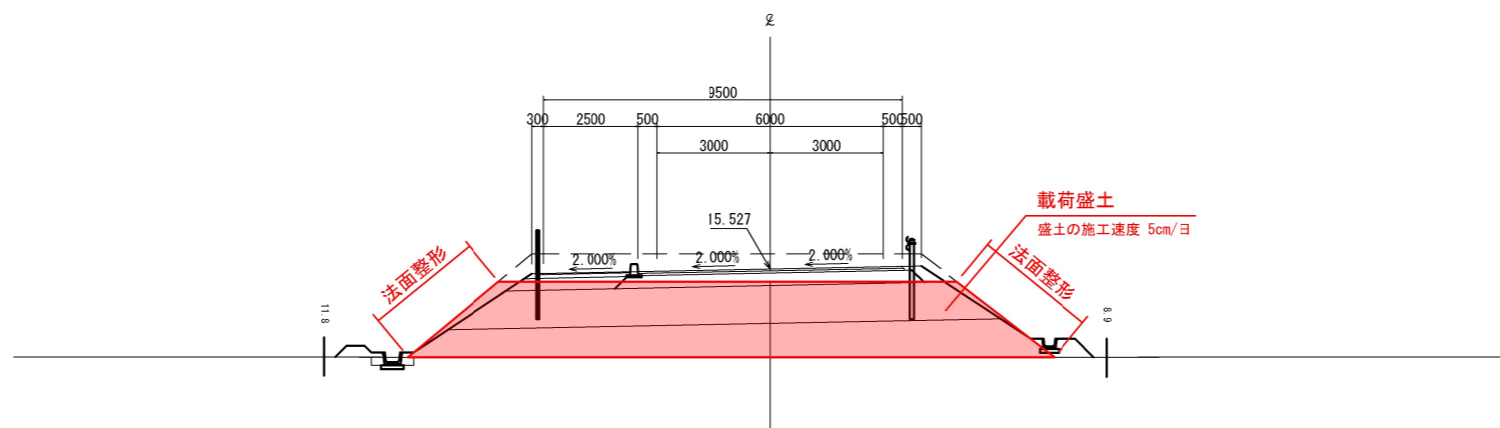

最荷盛土

工事番号	号		
路線名	大沼野田前線		
箇所	角田市角田字大沼 地内		
工事名	令和7年度 大沼野田前線道路改良工事		
図名	標準断面図		
縮尺	S=1:100	位置	
設計者		設計年度	
角田市	図番	①	②




標準断面図

S=1:100


NO. 2

RH=14.56  
FH=14.659

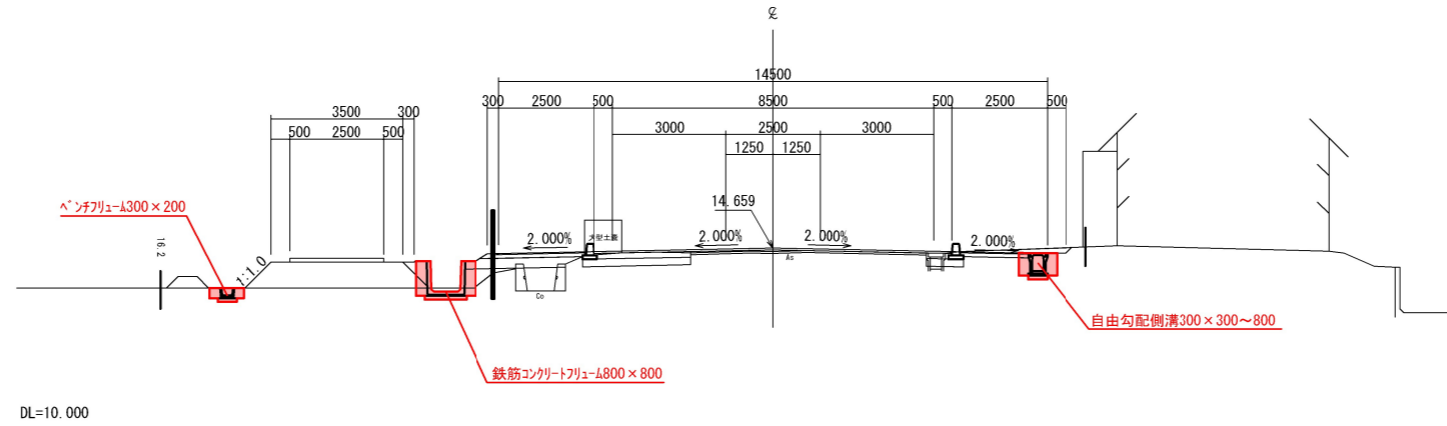

NO. 7

RH=14.78  
FH=15.606

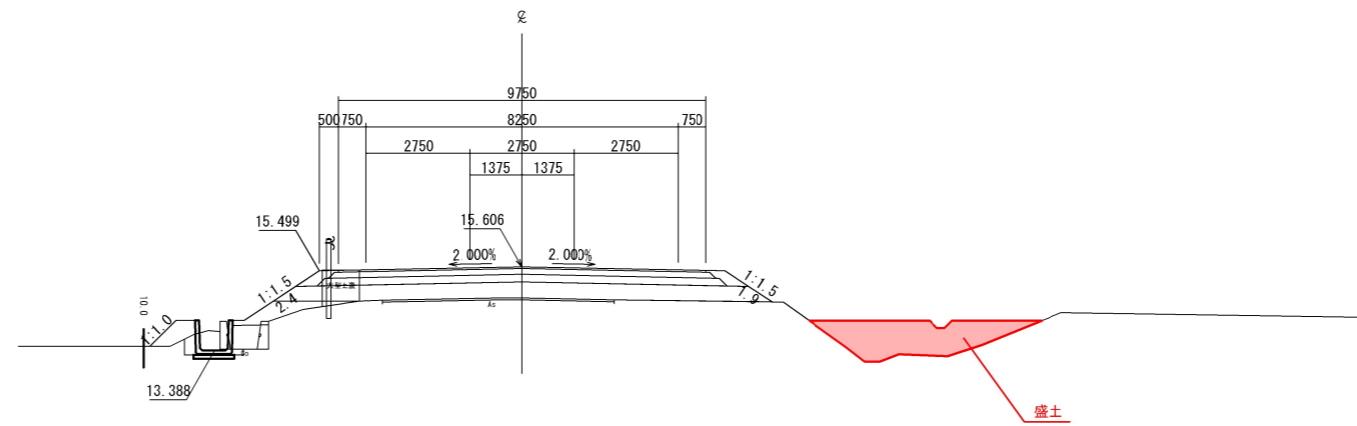


工事番号	号		
路線名	梶賀大沼線・南町斗蔵線		
箇所	角田市角田大沼 地内		
工事名	令和7年度 大沼野田前線道路改良工事		
図名	標準断面図		
縮尺	S=1:100	位置	
設計者		設計年度	
角田市	図番		②

NO. 0+18.00

GH=13.45  
FH=15.935

記号	名称	区分	数量
CA1	掘削		
CA2	床掘		
BA1	路床盛土	(4.0m≦W)	
BA2	路体盛土	(2.5m≦W<4.0m)	
BA3	路体盛土	(4.0m≦W)	
BA4	路体盛土	(2.5m≦W<4.0m)	
BA5	歩道盛土		
BA6	路肩盛土		
BA7	畦畔盛土		
BA8	埋戻	埋戻LC	
BA9	道路外盛土		
BL	盛土法面整形		2.5/3.3
SL	植生工	種子散布	
BA10	最荷盛土		9.7

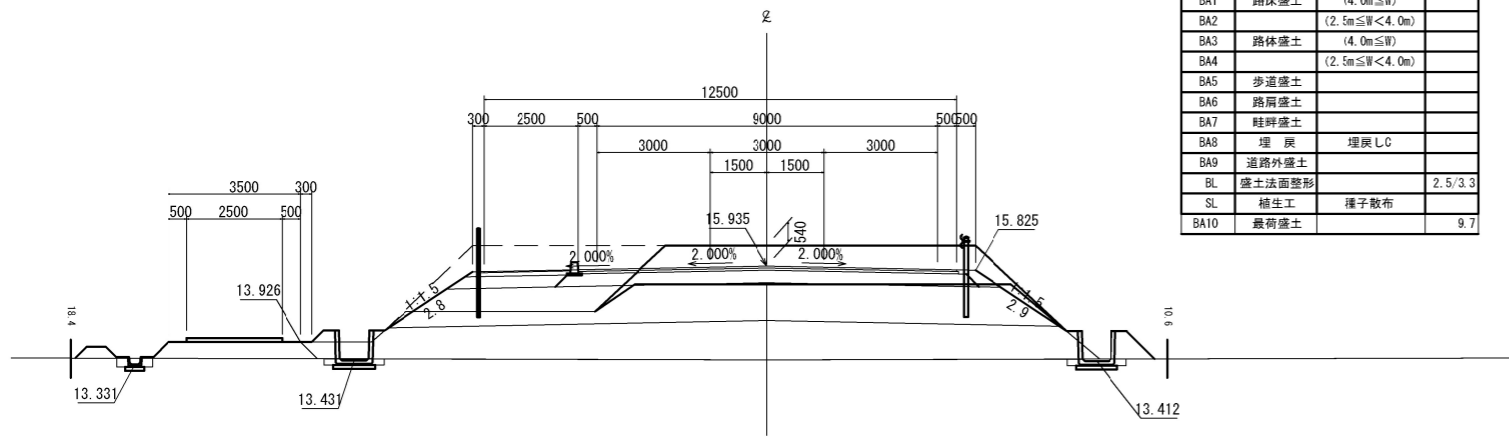


DL=10.000

NO. 2

GH=13.45  
FH=15.880

記号	名称	区分	数量
CA1	掘削		
CA2	床掘		
BA1	路床盛土	(4.0m≦W)	
BA2	路体盛土	(2.5m≦W<4.0m)	
BA3	路体盛土	(4.0m≦W)	
BA4	路体盛土	(2.5m≦W<4.0m)	
BA5	歩道盛土		
BA6	路肩盛土		
BA7	畦畔盛土		
BA8	埋戻	埋戻LC	
BA9	道路外盛土		
BL	盛土法面整形		3.7/3.9
SL	植生工	種子散布	
BA10	最荷盛土		14.1

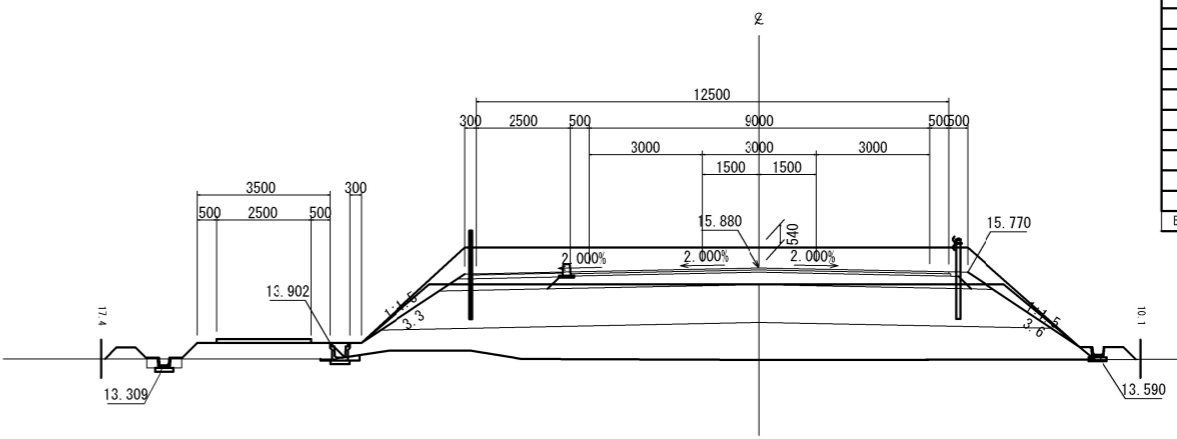


DL=10.000

NO. 0

GH=13.83  
FH=15.980

記号	名称	区分	数量
CA1	掘削		
CA2	床掘		
BA1	路床盛土	(4.0m≦W)	
BA2	路体盛土	(2.5m≦W<4.0m)	
BA3	路体盛土	(4.0m≦W)	
BA4	路体盛土	(2.5m≦W<4.0m)	
BA5	歩道盛土		
BA6	路肩盛土		
BA7	畦畔盛土		
BA8	埋戻	埋戻LC	
BA9	道路外盛土		
BL	盛土法面整形		
SL	植生工	種子散布	

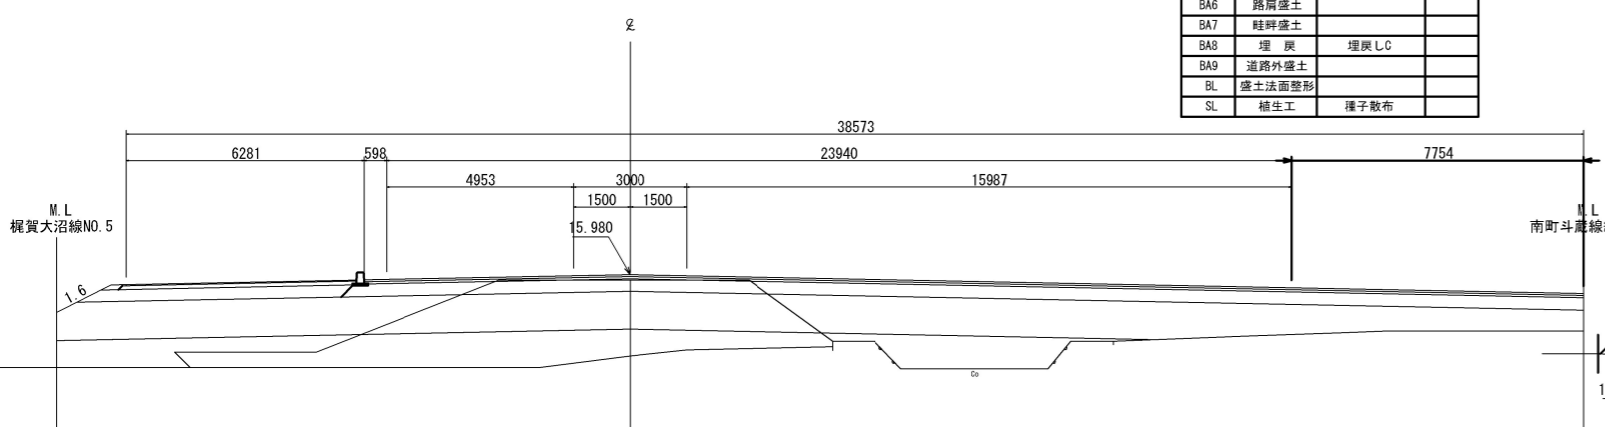


DL=10.000

NO. 1

GH=13.45  
FH=15.930

記号	名称	区分	数量
CA1	掘削		
CA2	床掘		
BA1	路床盛土	(4.0m≦W)	
BA2	路体盛土	(2.5m≦W<4.0m)	
BA3	路体盛土	(4.0m≦W)	
BA4	路体盛土	(2.5m≦W<4.0m)	
BA5	歩道盛土		
BA6	路肩盛土		
BA7	畦畔盛土		
BA8	埋戻	埋戻LC	
BA9	道路外盛土		
BL	盛土法面整形		3.8/4.1
SL	植生工	種子散布	
BA10	最荷盛土		15.9

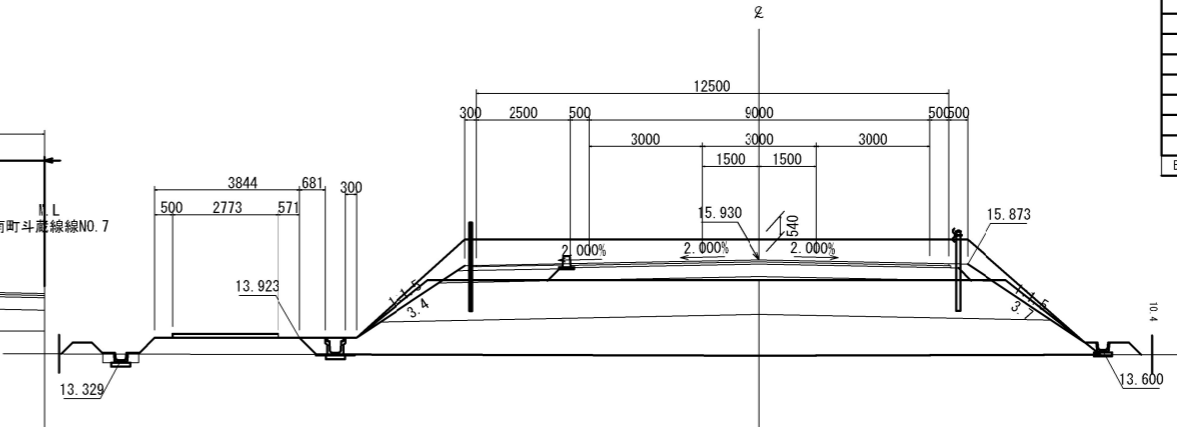


DL=10.000

NO. 0-1.533

GH=13.47  
FH=15.984

市道 南町斗蔵線 Aa界方向

記号	名称	区分	数量
CA1	掘削		
CA2	床掘		
BA1	路床盛土	(4.0m≦W)	
BA2	路体盛土	(2.5m≦W<4.0m)	
BA3	路体盛土	(4.0m≦W)	
BA4	路体盛土	(2.5m≦W<4.0m)	
BA5	歩道盛土		
BA6	路肩盛土		
BA7	畦畔盛土		
BA8	埋戻	埋戻LC	
BA9	道路外盛土		
BL	盛土法面整形		
SL	植生工	種子散布	

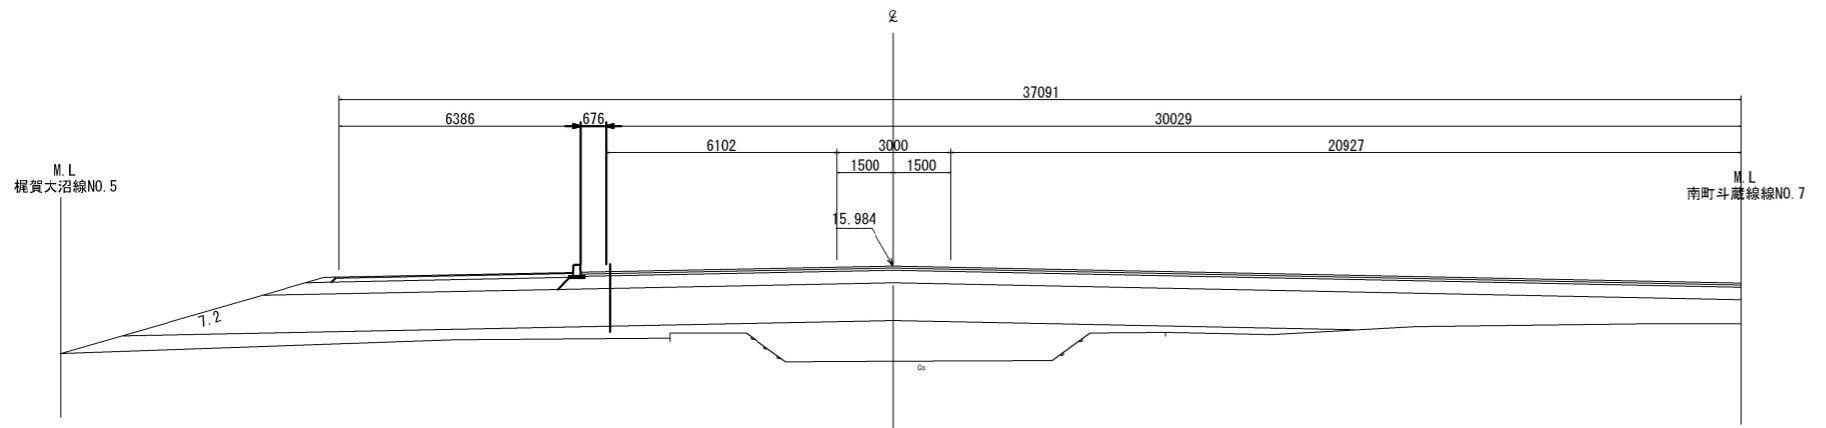

DL=10.000


最荷盛土

工事番号	号	
路線名	大沼野田前線	
箇所	角田市角田大沼 地内	
工事名	令和7年度 大沼野田前線道路改良工事	
図名	横断図(1)	
縮尺	S=1:100	位置
設計者	設計	年度
角田市	図番	備考



NO. 4

GH=13.44  
FH=15.730

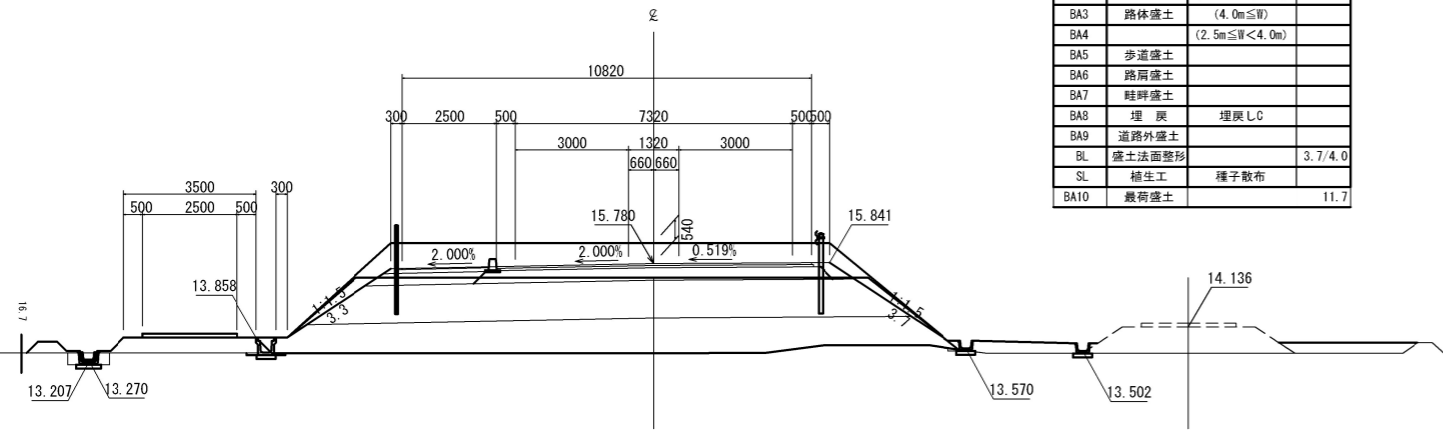


記号	名称	区分	数量
CA1	掘削		
CA2	床掘		
BA1	路床盛土	(4.0m≦W)	
BA2	路体盛土	(2.5m≦W<4.0m)	
BA3	路体盛土	(4.0m≦W)	
BA4	路体盛土	(2.5m≦W<4.0m)	
BA5	歩道盛土		
BA6	路肩盛土		
BA7	畦畔盛土		
BA8	埋戻	埋戻L.C	
BA9	道路外盛土		
BL	盛土法面整形		3.7/4.0
SL	植生工	種子散布	
BA10	最荷盛土		11.7

DL=10.000

NO. 6

GH=13.35  
FH=15.680

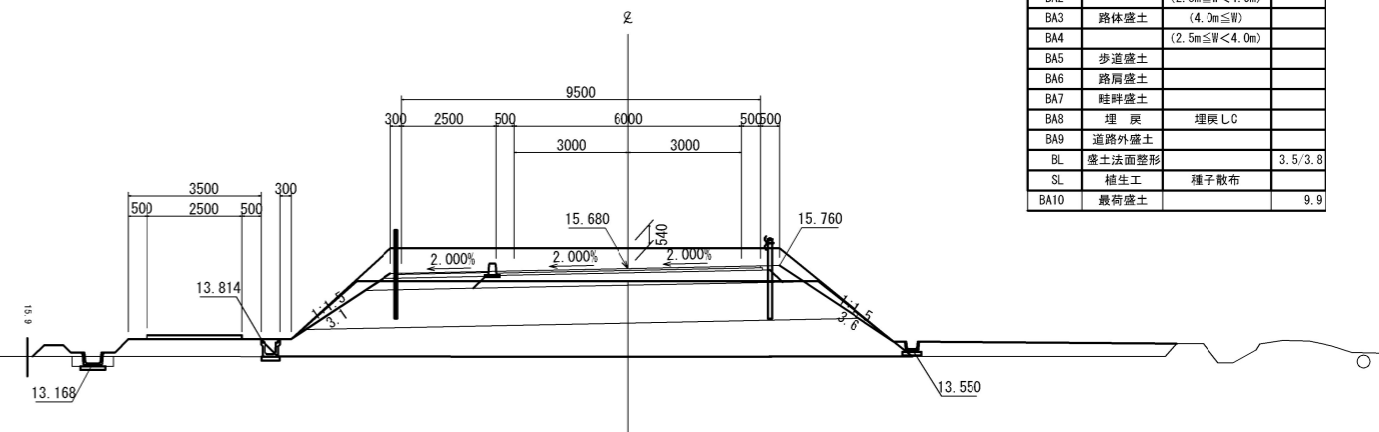


記号	名称	区分	数量
CA1	掘削		
CA2	床掘		
BA1	路床盛土	(4.0m≦W)	
BA2	路体盛土	(2.5m≦W<4.0m)	
BA3	路体盛土	(4.0m≦W)	
BA4	路体盛土	(2.5m≦W<4.0m)	
BA5	歩道盛土		
BA6	路肩盛土		
BA7	畦畔盛土		
BA8	埋戻	埋戻L.C	
BA9	道路外盛土		
BL	盛土法面整形		3.5/3.8
SL	植生工	種子散布	
BA10	最荷盛土		9.9

DL=10.000

NO. 3

GH=13.49  
FH=15.830

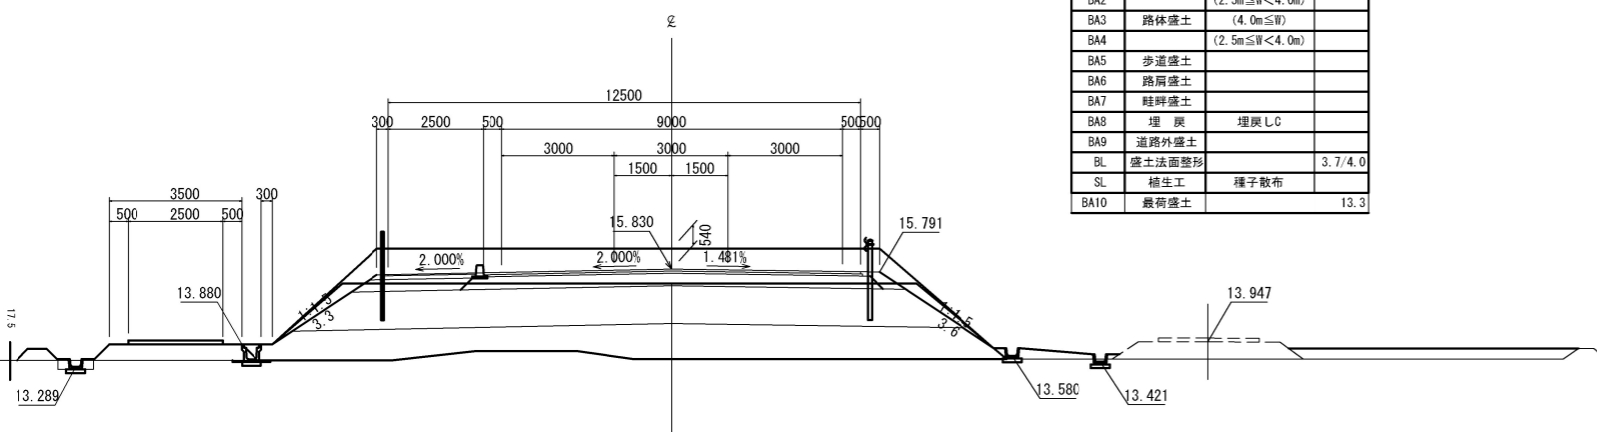


記号	名称	区分	数量
CA1	掘削		
CA2	床掘		
BA1	路床盛土	(4.0m≦W)	
BA2	路体盛土	(2.5m≦W<4.0m)	
BA3	路体盛土	(4.0m≦W)	
BA4	路体盛土	(2.5m≦W<4.0m)	
BA5	歩道盛土		
BA6	路肩盛土		
BA7	畦畔盛土		
BA8	埋戻	埋戻L.C	
BA9	道路外盛土		
BL	盛土法面整形		3.7/4.0
SL	植生工	種子散布	
BA10	最荷盛土		13.3

DL=10.000

NO. 5

GH=13.42  
FH=15.730

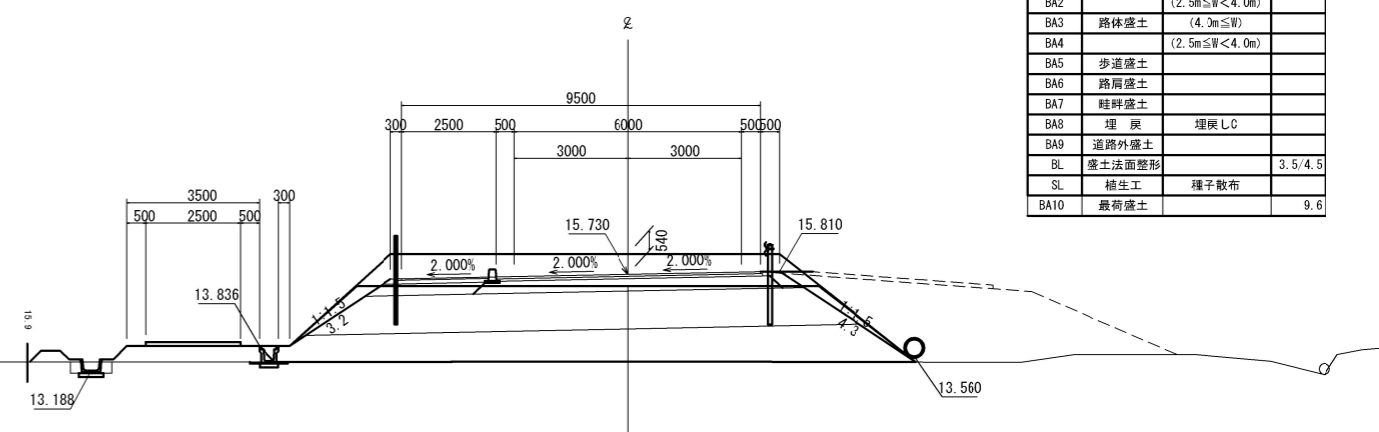


記号	名称	区分	数量
CA1	掘削		
CA2	床掘		
BA1	路床盛土	(4.0m≦W)	
BA2	路体盛土	(2.5m≦W<4.0m)	
BA3	路体盛土	(4.0m≦W)	
BA4	路体盛土	(2.5m≦W<4.0m)	
BA5	歩道盛土		
BA6	路肩盛土		
BA7	畦畔盛土		
BA8	埋戻	埋戻L.C	
BA9	道路外盛土		
BL	盛土法面整形		3.5/4.5
SL	植生工	種子散布	
BA10	最荷盛土		9.6

DL=10.000

KA1-1 (NO. 2+14.024)

GH=13.49  
FH=15.845

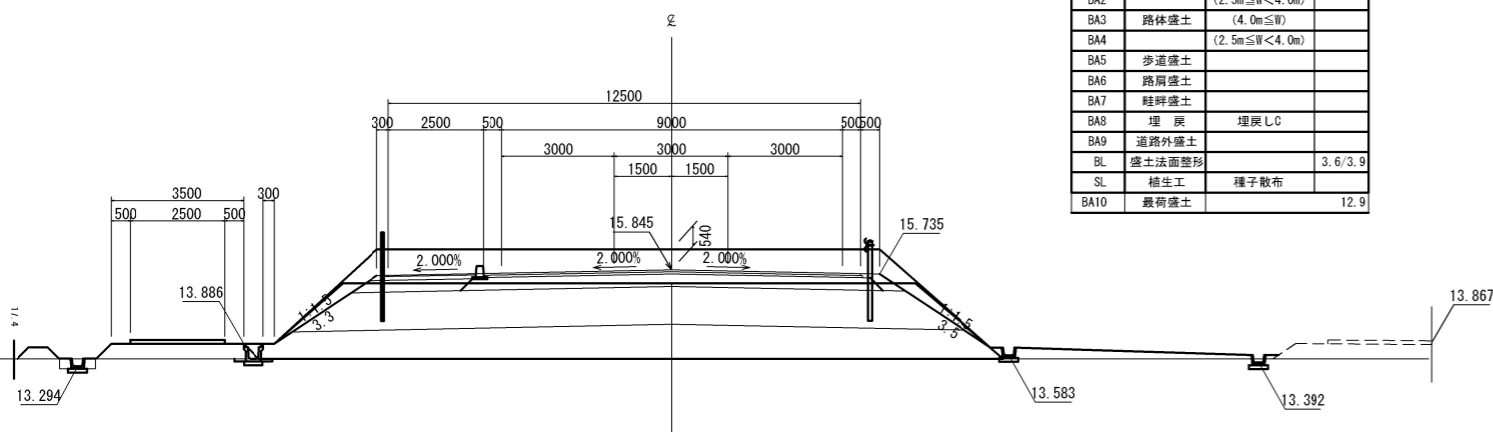

記号	名称	区分	数量
CA1	掘削		
CA2	床掘		
BA1	路床盛土	(4.0m≦W)	
BA2	路体盛土	(2.5m≦W<4.0m)	
BA3	路体盛土	(4.0m≦W)	
BA4	路体盛土	(2.5m≦W<4.0m)	
BA5	歩道盛土		
BA6	路肩盛土		
BA7	畦畔盛土		
BA8	埋戻	埋戻L.C	
BA9	道路外盛土		
BL	盛土法面整形		3.6/3.9
SL	植生工	種子散布	
BA10	最荷盛土		12.9


DL=10.000

最荷盛土

工事番号	号	
路線名	大沼野田前線	
箇所	角田市角田字大沼 地内	
工事名	令和7年度 大沼野田前線道路改良工事	
図名	横断図(2)	
縮尺	S=1:100	位置
設計者		設計年度
角田市	図番	① ②

NO. 8

GH=13.34  
FH=15.580

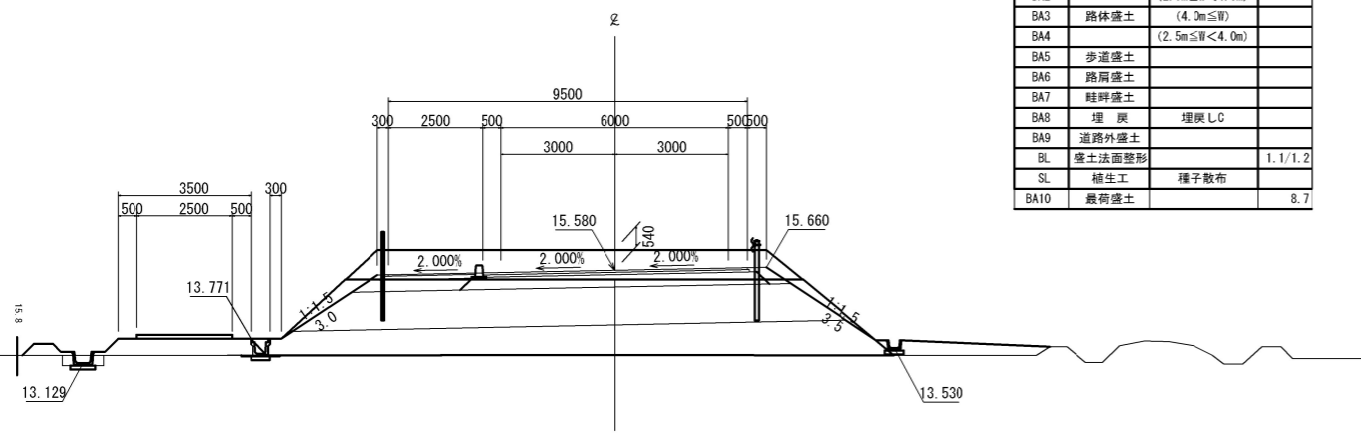


DL=10.000

記号	名称	区分	数量
CA1	掘削		
CA2	床掘		
BA1	路床盛土	(4.0m≦W)	
BA2	路体盛土	(2.5m≦W<4.0m)	
BA3	路体盛土	(4.0m≦W)	
BA4	路体盛土	(2.5m≦W<4.0m)	
BA5	歩道盛土		
BA6	路肩盛土		
BA7	畦畔盛土		
BA8	埋戻	埋戻L.C	
BA9	道路外盛土		
BL	盛土法面整形		1.1/1.2
SL	植生工	種子散布	
BA10	最荷盛土		8.7

NO. 10

GH=13.28  
FH=15.480

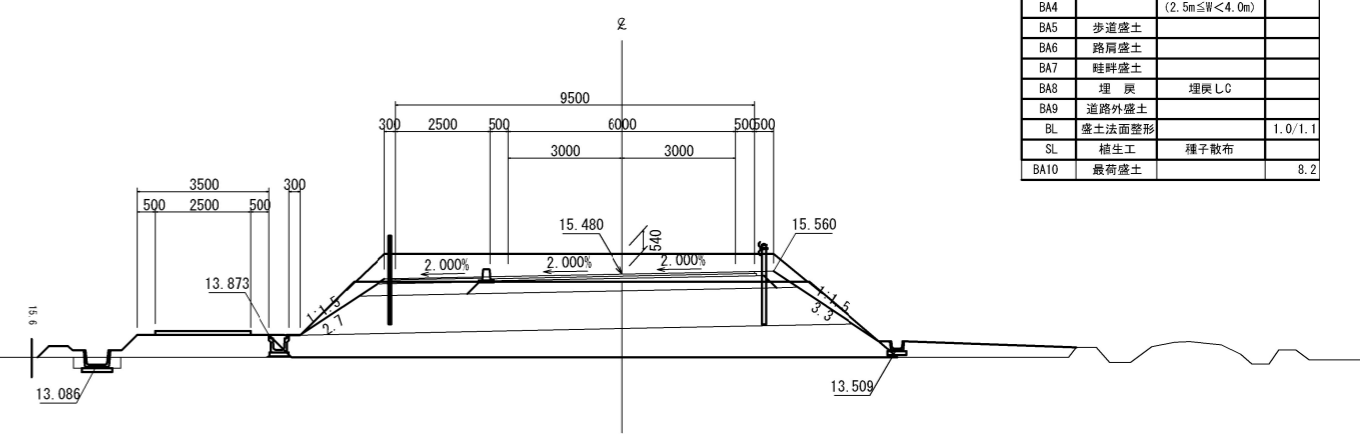


DL=10.000

記号	名称	区分	数量
CA1	掘削		
CA2	床掘		
BA1	路床盛土	(4.0m≦W)	
BA2	路体盛土	(2.5m≦W<4.0m)	
BA3	路体盛土	(4.0m≦W)	
BA4	路体盛土	(2.5m≦W<4.0m)	
BA5	歩道盛土		
BA6	路肩盛土		
BA7	畦畔盛土		
BA8	埋戻	埋戻L.C	
BA9	道路外盛土		
BL	盛土法面整形		1.0/1.1
SL	植生工	種子散布	
BA10	最荷盛土		8.2

KE1-1 (NO. 7+14.024)

GH=13.35  
FH=15.595

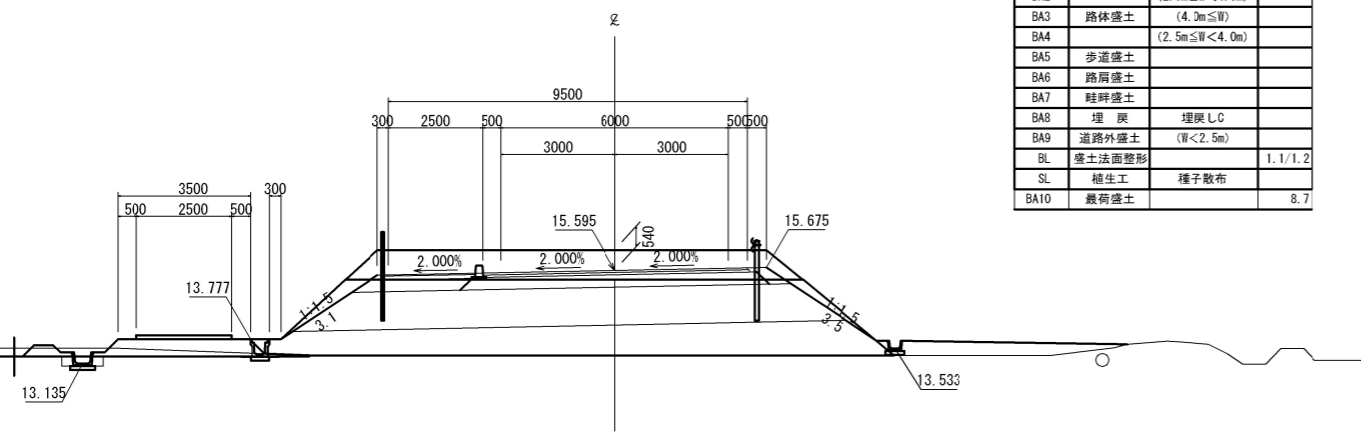


DL=10.000

記号	名称	区分	数量
CA1	掘削		
CA2	床掘		
BA1	路床盛土	(4.0m≦W)	
BA2	路体盛土	(2.5m≦W<4.0m)	
BA3	路体盛土	(4.0m≦W)	
BA4	路体盛土	(2.5m≦W<4.0m)	
BA5	歩道盛土		
BA6	路肩盛土		
BA7	畦畔盛土		
BA8	埋戻	埋戻L.C	
BA9	道路外盛土	(W<2.5m)	
BL	盛土法面整形		1.1/1.2
SL	植生工	種子散布	
BA10	最荷盛土		8.7

NO. 9

GH=13.32  
FH=15.530

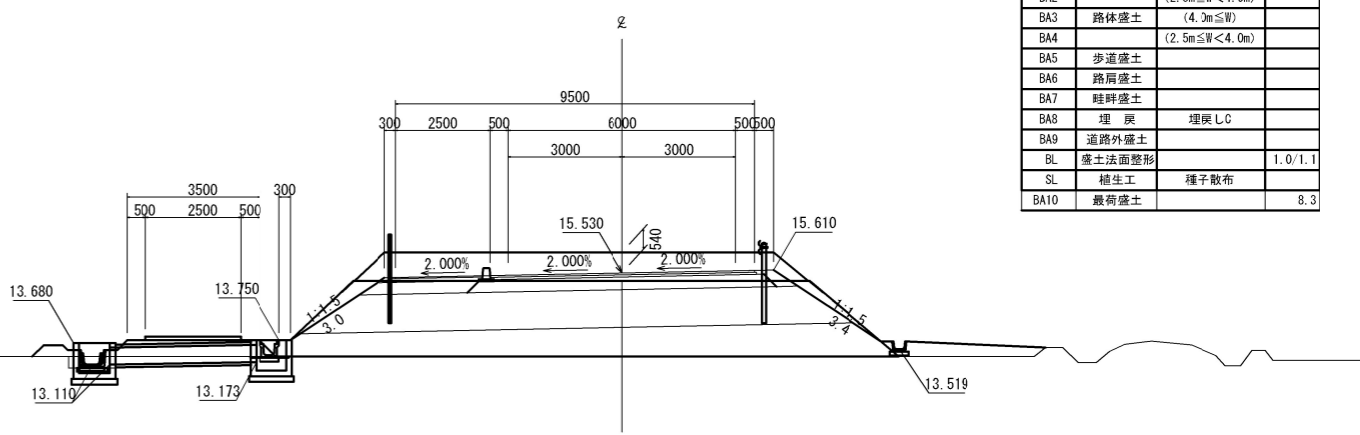


DL=10.000

記号	名称	区分	数量
CA1	掘削		
CA2	床掘		
BA1	路床盛土	(4.0m≦W)	
BA2	路体盛土	(2.5m≦W<4.0m)	
BA3	路体盛土	(4.0m≦W)	
BA4	路体盛土	(2.5m≦W<4.0m)	
BA5	歩道盛土		
BA6	路肩盛土		
BA7	畦畔盛土		
BA8	埋戻	埋戻L.C	
BA9	道路外盛土		
BL	盛土法面整形		1.0/1.1
SL	植生工	種子散布	
BA10	最荷盛土		8.3

NO. 7

GH=13.35  
FH=15.630

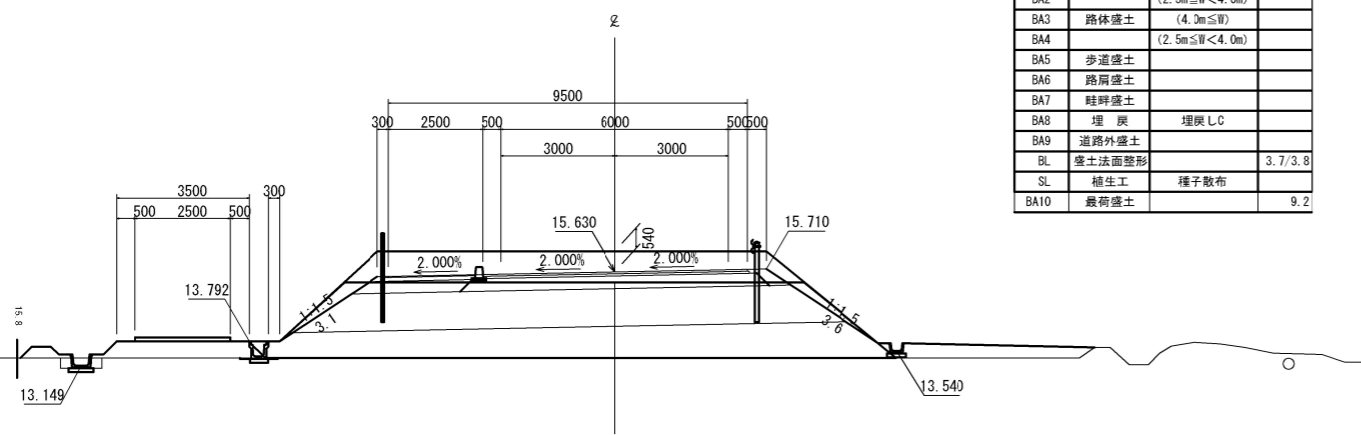

DL=10.000

記号	名称	区分	数量
CA1	掘削		
CA2	床掘		
BA1	路床盛土	(4.0m≦W)	
BA2	路体盛土	(2.5m≦W<4.0m)	
BA3	路体盛土	(4.0m≦W)	
BA4	路体盛土	(2.5m≦W<4.0m)	
BA5	歩道盛土		
BA6	路肩盛土		
BA7	畦畔盛土		
BA8	埋戻	埋戻L.C	
BA9	道路外盛土		
BL	盛土法面整形		3.7/3.8
SL	植生工	種子散布	
BA10	最荷盛土		9.2


最荷盛土

工事番号	号
路線名	大沼野田前線
箇所	角田市角田大沼 地内
工事名	令和7年度 大沼野田前線道路改良工事
図名	横断図(3)
縮尺	S=1:100
設計者	角田市
位置	
設計年度	
図番	



NO. 13

GH=13.19  
FH=15.527

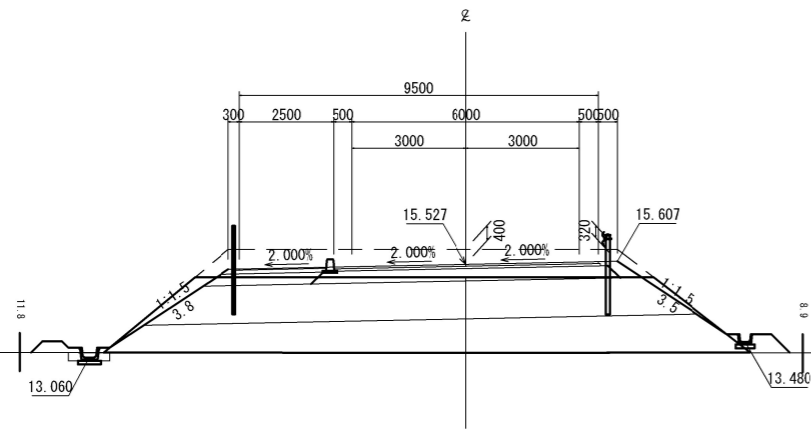


DL=10.000

記号	名称	区分	数量
CA1	掘削		
CA2	床掘		
BA1	路床盛土	(4.0m≦W)	
BA2	路体盛土	(2.5m≦W<4.0m)	
BA3	路体盛土	(4.0m≦W)	
BA4	路体盛土	(2.5m≦W<4.0m)	
BA5	歩道盛土		
BA6	路肩盛土		
BA7	畦畔盛土		
BA8	埋戻	埋戻L.C	
BA9	道路外盛土		
BL	盛土法面整形		3.1/3.2
SL	植生工	種子散布	
BA10	最荷盛土		29.1

NO. 15

GH=13.19  
FH=15.623

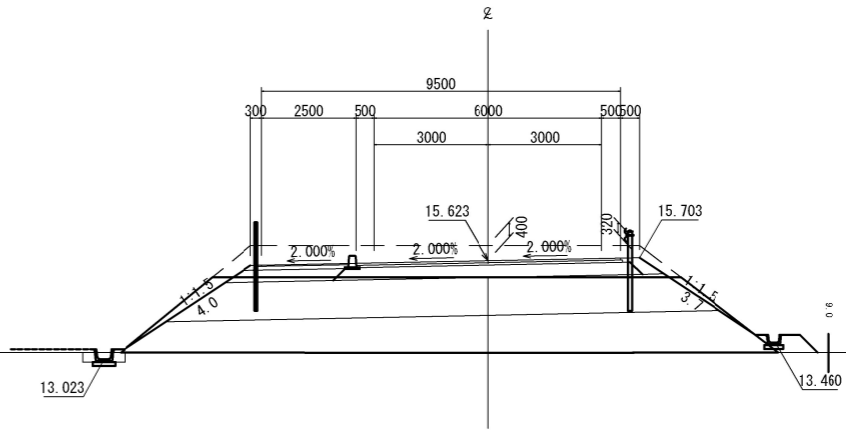


DL=10.000

記号	名称	区分	数量
CA1	掘削		
CA2	床掘		
BA1	路床盛土	(4.0m≦W)	
BA2	路体盛土	(2.5m≦W<4.0m)	
BA3	路体盛土	(4.0m≦W)	
BA4	路体盛土	(2.5m≦W<4.0m)	
BA5	歩道盛土		
BA6	路肩盛土		
BA7	畦畔盛土		
BA8	埋戻	埋戻L.C	
BA9	道路外盛土	(W<2.5m)	
BL	盛土法面整形		3.1/3.2
SL	植生工	種子散布	
BA10	最荷盛土		29.7

NO. 12

GH=13.31  
FH=15.478

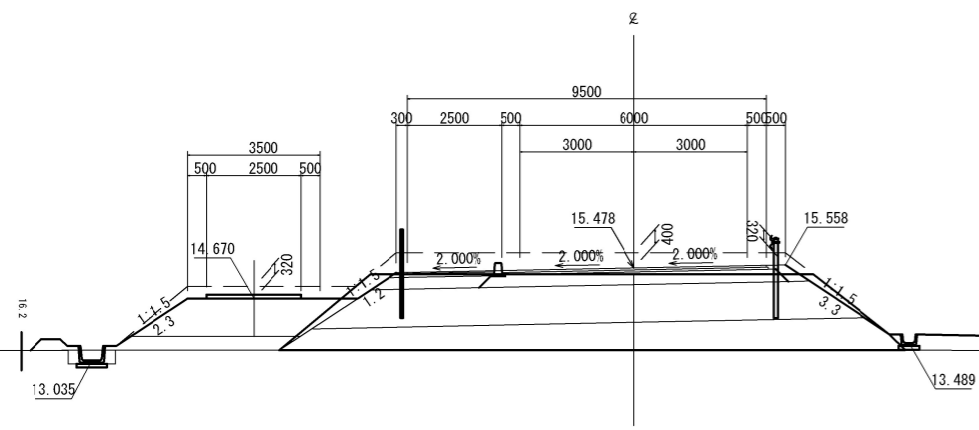


DL=10.000

記号	名称	区分	数量
CA1	掘削		
CA2	床掘		
BA1	路床盛土	(4.0m≦W)	
BA2	路体盛土	(2.5m≦W<4.0m)	
BA3	路体盛土	(4.0m≦W)	
BA4	路体盛土	(2.5m≦W<4.0m)	
BA5	歩道盛土		
BA6	路肩盛土		
BA7	畦畔盛土		
BA8	埋戻	埋戻L.C	
BA9	道路外盛土		
BL	盛土法面整形		3.1/3.1
SL	植生工	種子散布	
BA10	最荷盛土		28.4

NO. 14

GH=13.19  
FH=15.575

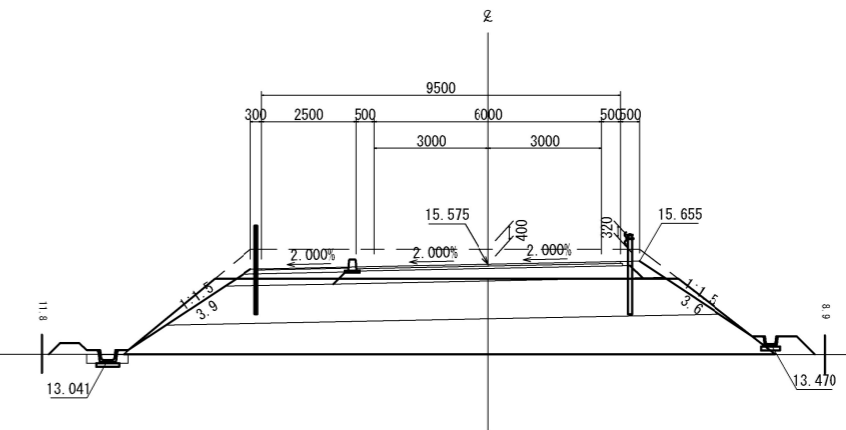


DL=10.000

記号	名称	区分	数量
CA1	掘削		
CA2	床掘		
BA1	路床盛土	(4.0m≦W)	
BA2	路体盛土	(2.5m≦W<4.0m)	
BA3	路体盛土	(4.0m≦W)	
BA4	路体盛土	(2.5m≦W<4.0m)	
BA5	歩道盛土		
BA6	路肩盛土		
BA7	畦畔盛土		
BA8	埋戻	埋戻L.C	
BA9	道路外盛土		
BL	盛土法面整形		3.1/3.2
SL	植生工	種子散布	
BA10	最荷盛土		29.4

NO. 11

GH=13.28  
FH=15.455

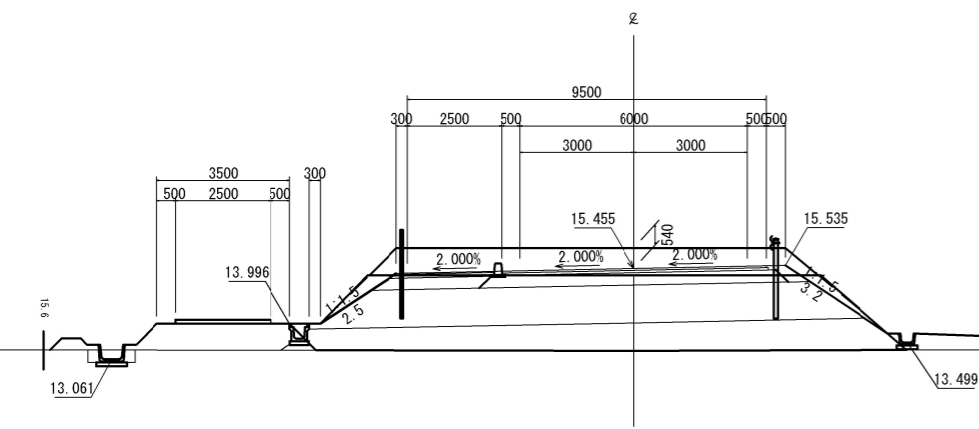

DL=10.000


記号	名称	区分	数量
CA1	掘削		
CA2	床掘		
BA1	路床盛土	(4.0m≦W)	
BA2	路体盛土	(2.5m≦W<4.0m)	
BA3	路体盛土	(4.0m≦W)	
BA4	路体盛土	(2.5m≦W<4.0m)	
BA5	歩道盛土		
BA6	路肩盛土		
BA7	畦畔盛土		
BA8	埋戻	埋戻L.C	
BA9	道路外盛土		
BL	盛土法面整形		1.0/1.1
SL	植生工	種子散布	
BA10	最荷盛土		7.8

最荷盛土

工事番号	号
路線名	大沼野田前線
箇所	角田市角田字大沼 地内
工事名	令和7年度 大沼野田前線道路改良工事
図名	横断図(4)
縮尺	S=1:100
設計者	角田市
位置	
設計年度	
図番	① ②

NO. 18


GH=13.20  
FH=15.768

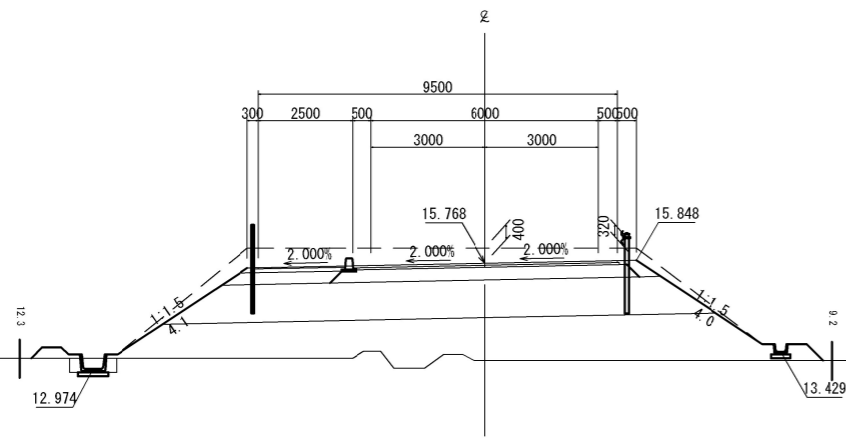

記号	名称	区分	数量
CA1	掘削		
CA2	床掘		
BA1	路床盛土	(4.0m≦W)	
BA2	路体盛土	(2.5m≦W<4.0m)	
BA3	路体盛土	(4.0m≦W)	
BA4	路体盛土	(2.5m≦W<4.0m)	
BA5	歩道盛土		
BA6	路肩盛土		
BA7	畦畔盛土		
BA8	埋戻	埋戻L/C	
BA9	道路外盛土		
BL	盛土法面整形		
SL	植生工	種子散布	
BA10	最荷盛土		

KE1-2 (NO. 19+9.977)


GH=13.20  
FH=15.841

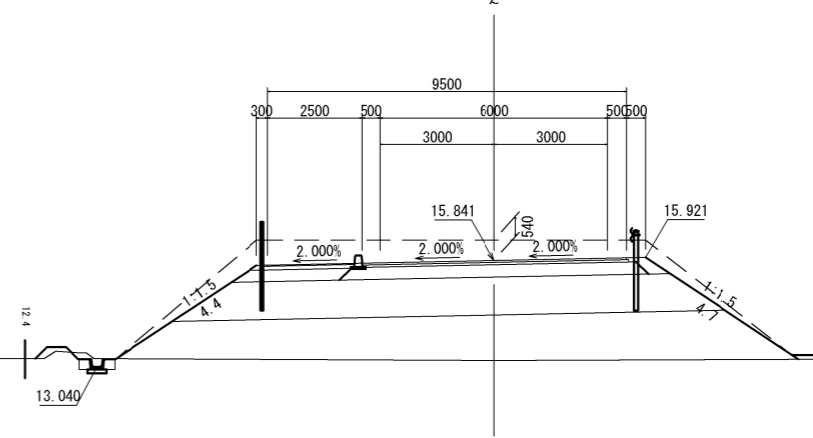

記号	名称	区分	数量
CA1	掘削		
CA2	床掘		
BA1	路床盛土	(4.0m≦W)	
BA2	路体盛土	(2.5m≦W<4.0m)	
BA3	路体盛土	(4.0m≦W)	
BA4	路体盛土	(2.5m≦W<4.0m)	
BA5	歩道盛土		
BA6	路肩盛土		
BA7	畦畔盛土		
BA8	埋戻	埋戻L/C	
BA9	道路外盛土		
BL	盛土法面整形		
SL	植生工	種子散布	
BA10	最荷盛土		

NO. 17


GH=13.20  
FH=15.720

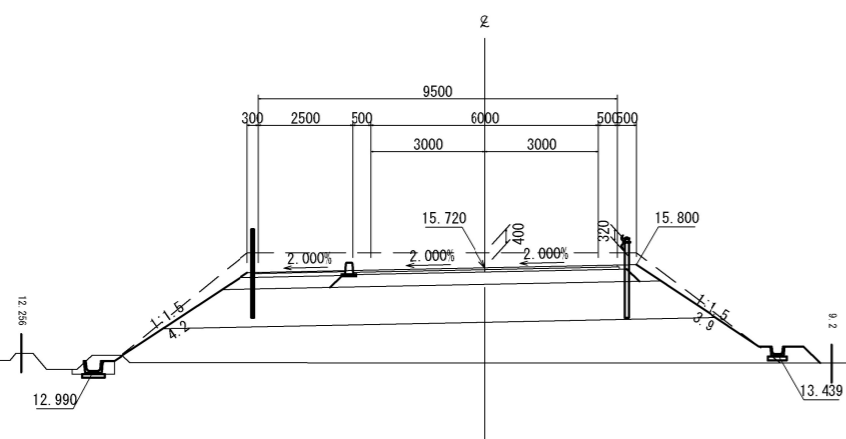

記号	名称	区分	数量
CA1	掘削		
CA2	床掘		
BA1	路床盛土	(4.0m≦W)	
BA2	路体盛土	(2.5m≦W<4.0m)	
BA3	路体盛土	(4.0m≦W)	
BA4	路体盛土	(2.5m≦W<4.0m)	
BA5	歩道盛土		
BA6	路肩盛土		
BA7	畦畔盛土		
BA8	埋戻	埋戻L/C	
BA9	道路外盛土		
BL	盛土法面整形		
SL	植生工	種子散布	
BA10	最荷盛土		

NO. 19


GH=13.18  
FH=15.816

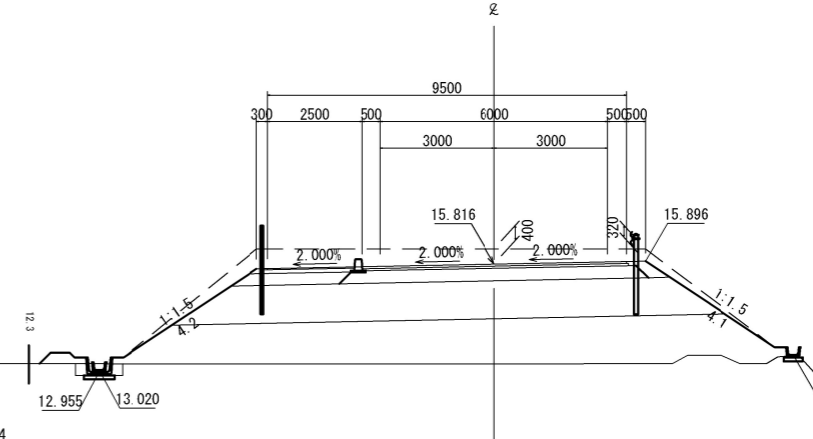

記号	名称	区分	数量
CA1	掘削		
CA2	床掘		
BA1	路床盛土	(4.0m≦W)	
BA2	路体盛土	(2.5m≦W<4.0m)	
BA3	路体盛土	(4.0m≦W)	
BA4	路体盛土	(2.5m≦W<4.0m)	
BA5	歩道盛土		
BA6	路肩盛土		
BA7	畦畔盛土		
BA8	埋戻	埋戻L/C	
BA9	道路外盛土		
BL	盛土法面整形		
SL	植生工	種子散布	
BA10	最荷盛土		

NO. 16

GH=13.19  
FH=15.672

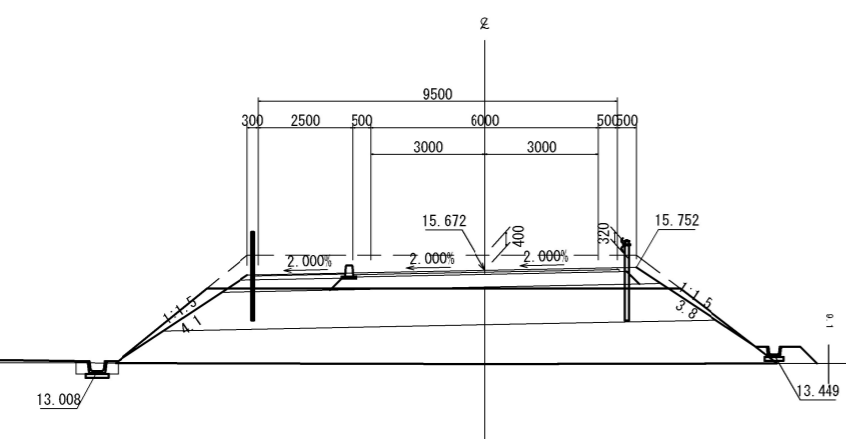


記号	名称	区分	数量
CA1	掘削		
CA2	床掘		
BA1	路床盛土	(4.0m≦W)	
BA2	路体盛土	(2.5m≦W<4.0m)	
BA3	路体盛土	(4.0m≦W)	
BA4	路体盛土	(2.5m≦W<4.0m)	
BA5	歩道盛土		
BA6	路肩盛土		
BA7	畦畔盛土		
BA8	埋戻	埋戻L/C	
BA9	道路外盛土	(W<2.5m)	
BL	盛土法面整形		3, 1/3.2
SL	植生工	種子散布	
BA10	最荷盛土		29.8


最荷盛土

工事番号	号		
路線名	大沼野田前線		
箇所	角田市角田字大沼 地内		
工事名	令和7年度 大沼野田前線道路改良工事		
図名	横断図(5)		
縮尺	S=1:100	位置	
設計者		設計年度	
角田市	図番	備考	⑨




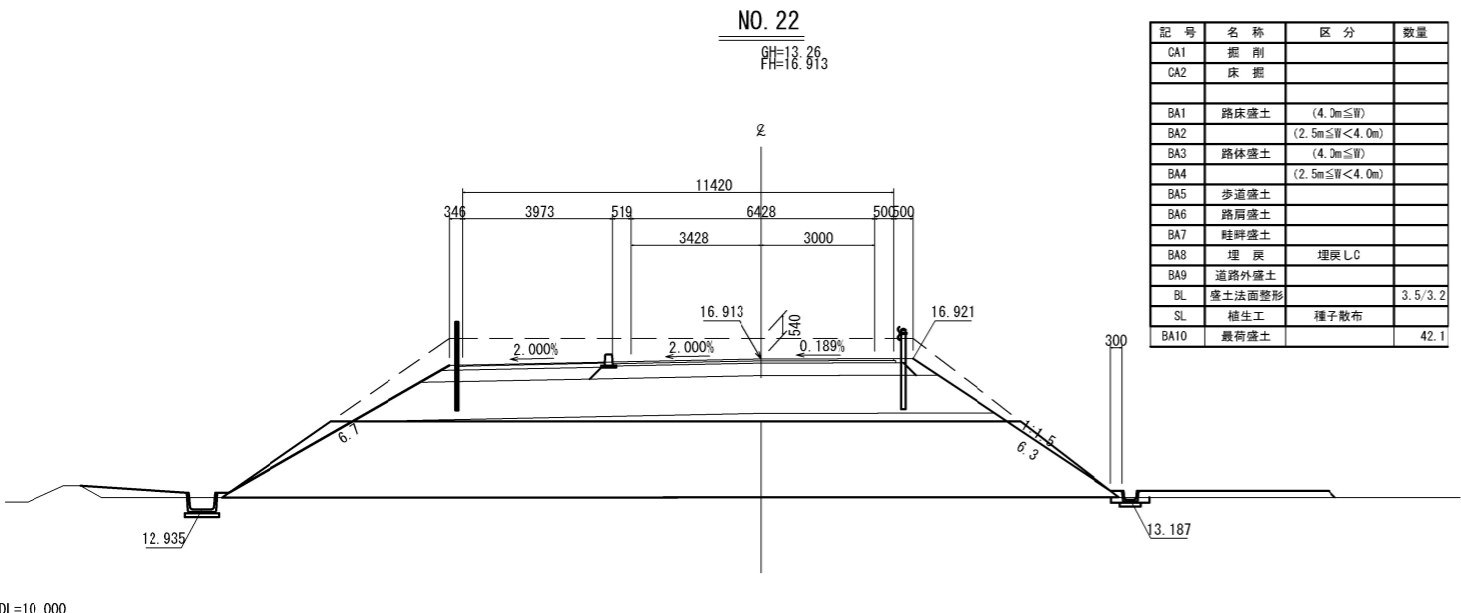


記号	名称	区分	数量
CA1	掘削		
CA2	床掘		
BA1	路床盛土	(4.0m≦W)	
BA2	路体盛土	(2.5m≦W<4.0m)	
BA3	路体盛土	(4.0m≦W)	
BA4	路体盛土	(2.5m≦W<4.0m)	
BA5	歩道盛土		
BA6	路肩盛土		
BA7	畦畔盛土		
BA8	埋戻	埋戻L/C	
BA9	道路外盛土		
BL	盛土法面整形		3.5/3.2
SL	植生工	種子散布	42.1
BA10	最荷盛土		

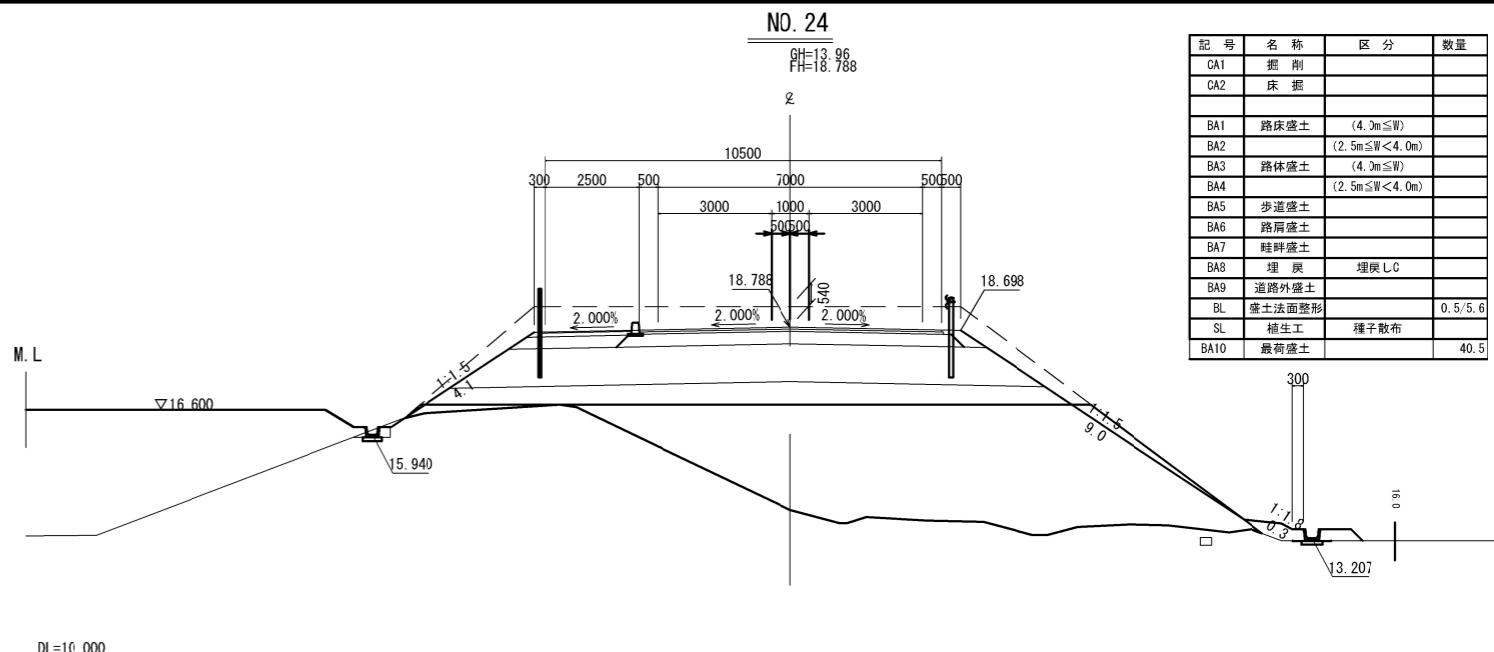


記号	名称	区分	数量
CA1	掘削		
CA2	床掘		
BA1	路床盛土	(4.0m≦W)	
BA2	路体盛土	(2.5m≦W<4.0m)	
BA3	路体盛土	(4.0m≦W)	
BA4	路体盛土	(2.5m≦W<4.0m)	
BA5	歩道盛土		
BA6	路肩盛土		
BA7	畦畔盛土		
BA8	埋戻	埋戻L/C	
BA9	道路外盛土		
BL	盛土法面整形		0.5/5.6
SL	植生工	種子散布	
BA10	最荷盛土		40.5

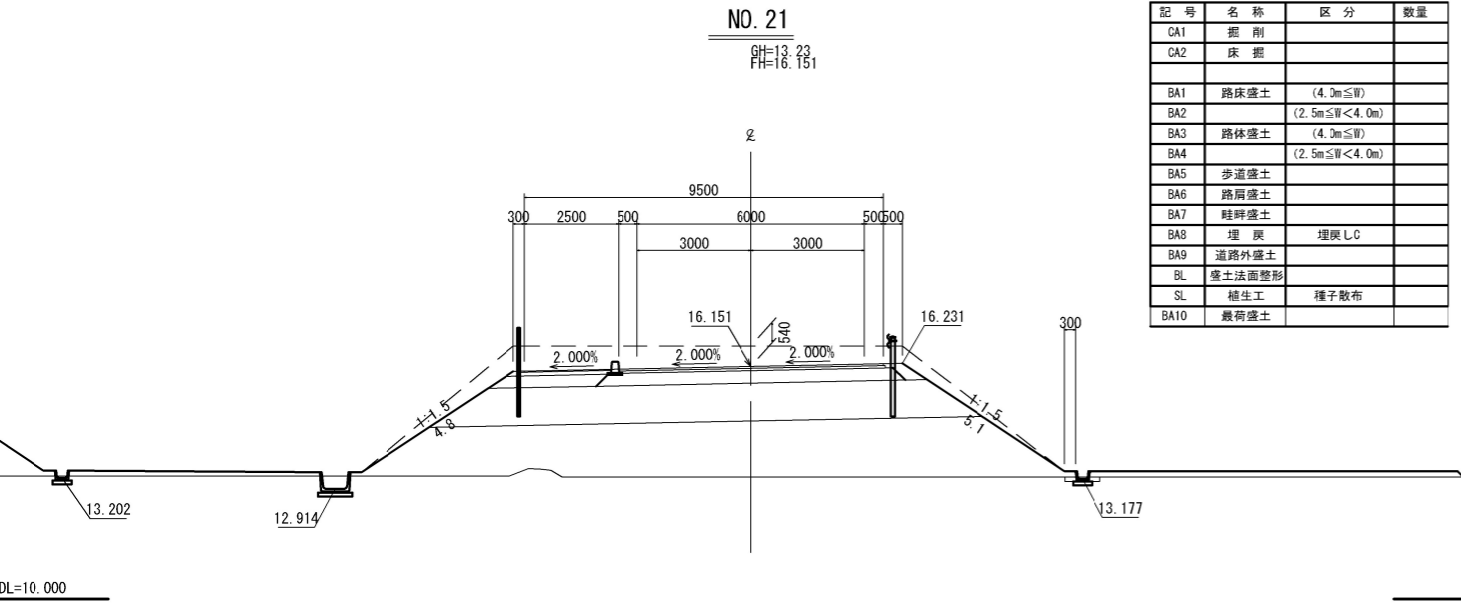

記号	名称	区分	数量
CA1	掘削		
CA2	床掘		
BA1	路床盛土	(4.0m≦W)	
BA2	路体盛土	(2.5m≦W<4.0m)	
BA3	路体盛土	(4.0m≦W)	
BA4	路体盛土	(2.5m≦W<4.0m)	
BA5	歩道盛土		
BA6	路肩盛土		
BA7	畦畔盛土		
BA8	埋戻	埋戻L/C	
BA9	道路外盛土		
BL	盛土法面整形		
SL	植生工	種子散布	
BA10	最荷盛土		

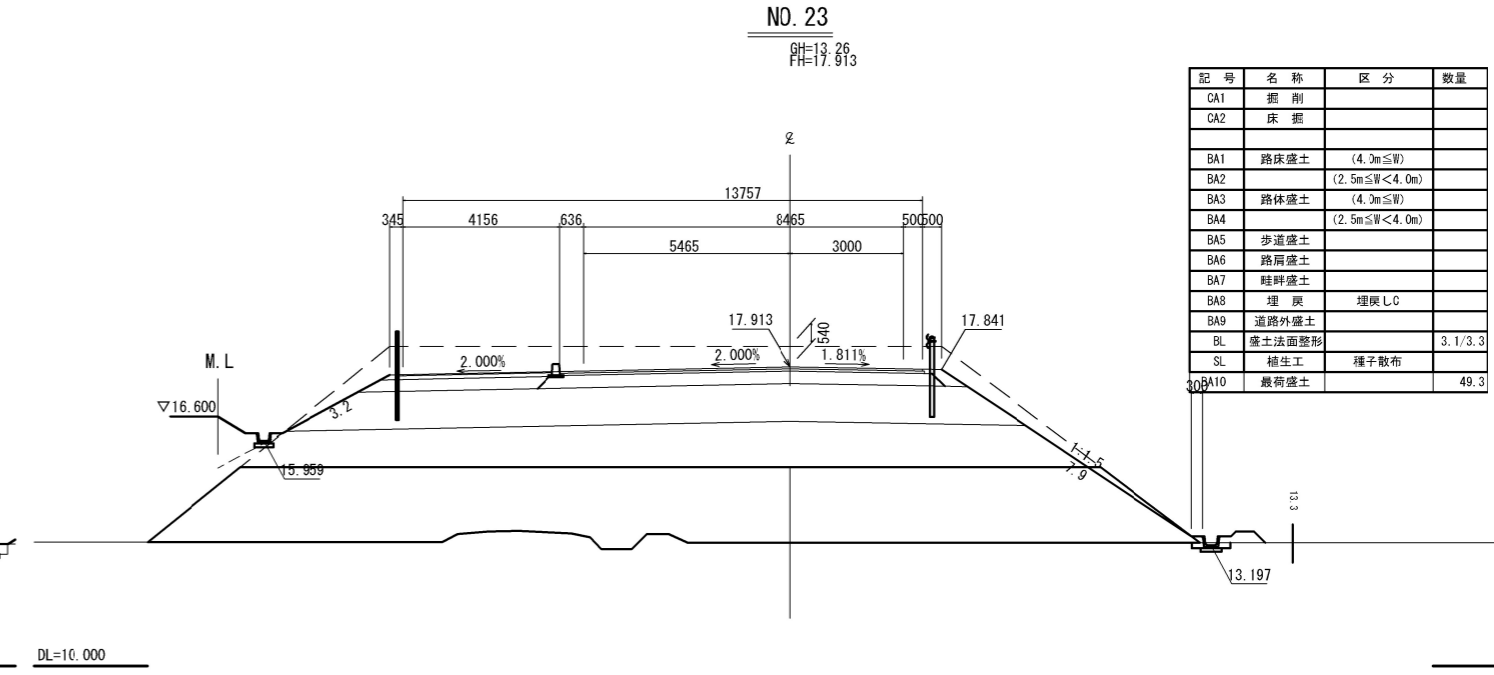




記号	名称	区分	数量
CA1	掘削		
CA2	床掘		
BA1	路床盛土	(4.0m≦W)	
BA2	路体盛土	(2.5m≦W<4.0m)	
BA3	路体盛土	(4.0m≦W)	
BA4	路体盛土	(2.5m≦W<4.0m)	
BA5	歩道盛土		
BA6	路肩盛土		
BA7	畦畔盛土		
BA8	埋戻	埋戻L/C	
BA9	道路外盛土		
BL	盛土法面整形		3.1/3.3
SL	植生工	種子散布	
BA10	最荷盛土		49.3

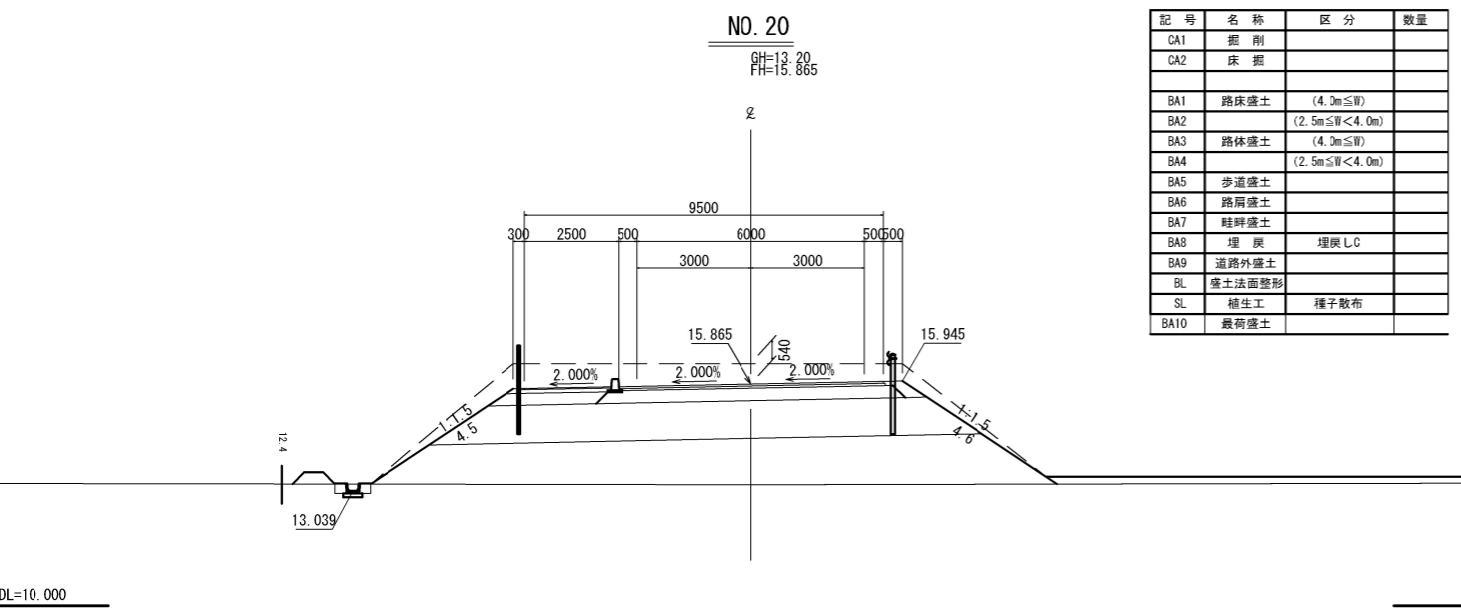

記号	名称	区分	数量
CA1	掘削		
CA2	床掘		
BA1	路床盛土	(4.0m≦W)	
BA2	路体盛土	(2.5m≦W<4.0m)	
BA3	路体盛土	(4.0m≦W)	
BA4	路体盛土	(2.5m≦W<4.0m)	
BA5	歩道盛土		
BA6	路肩盛土		
BA7	畦畔盛土		
BA8	埋戻	埋戻L/C	
BA9	道路外盛土		
BL	盛土法面整形		
SL	植生工	種子散布	
BA10	最荷盛土		

最荷盛土

工事番号	号
路線名	大沼野田前線
箇所	角田市角田字大沼 地内
工事名	令和7年度 大沼野田前線道路改良工事
図名	横断図(6)
縮尺	S=1:100
設計者	設計年度
角田市	図番

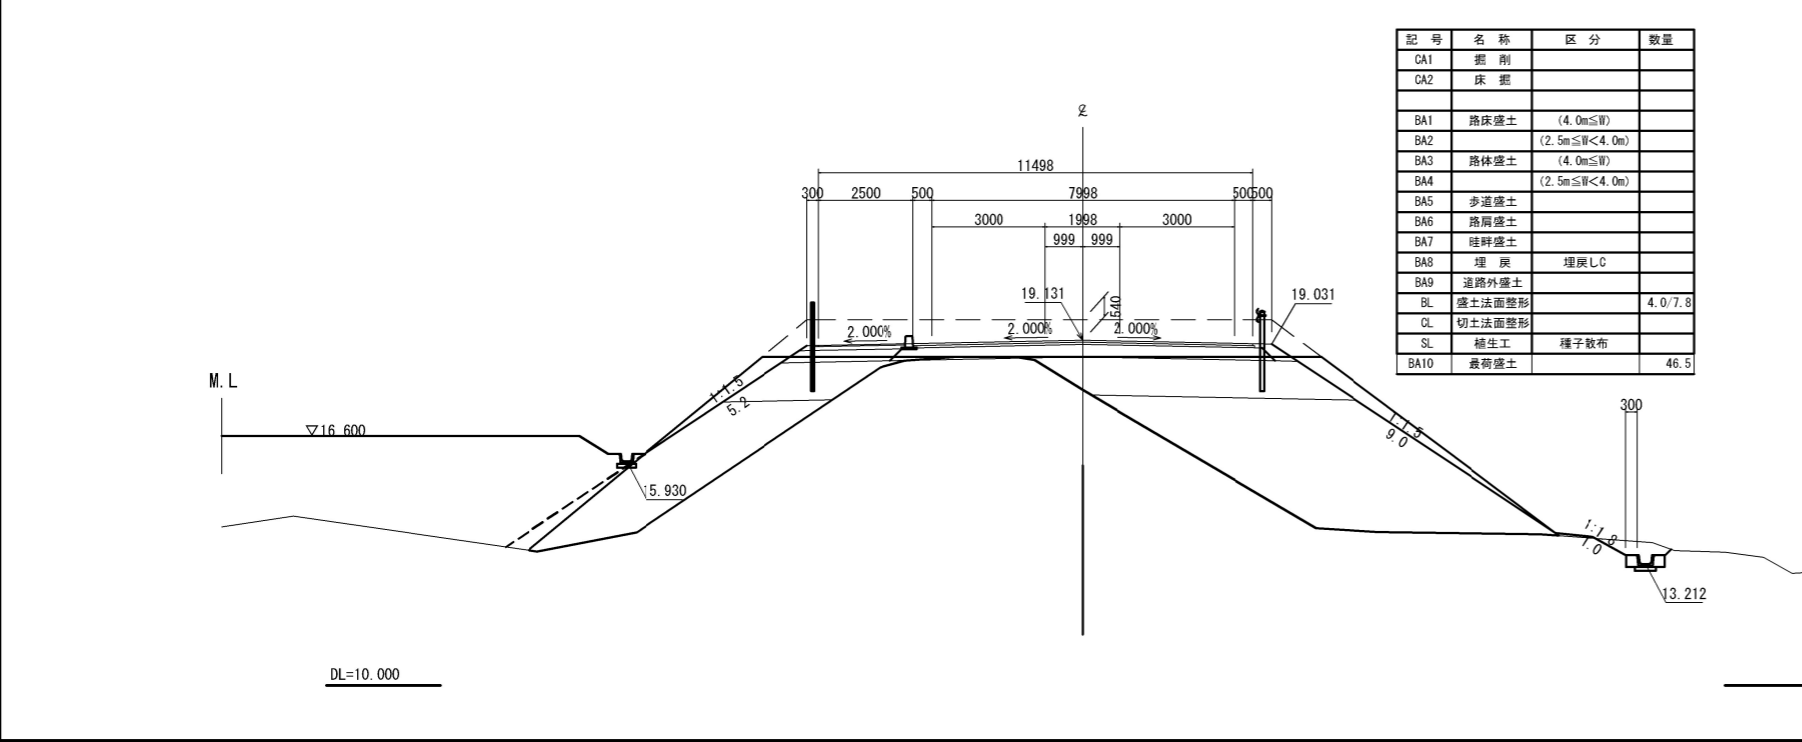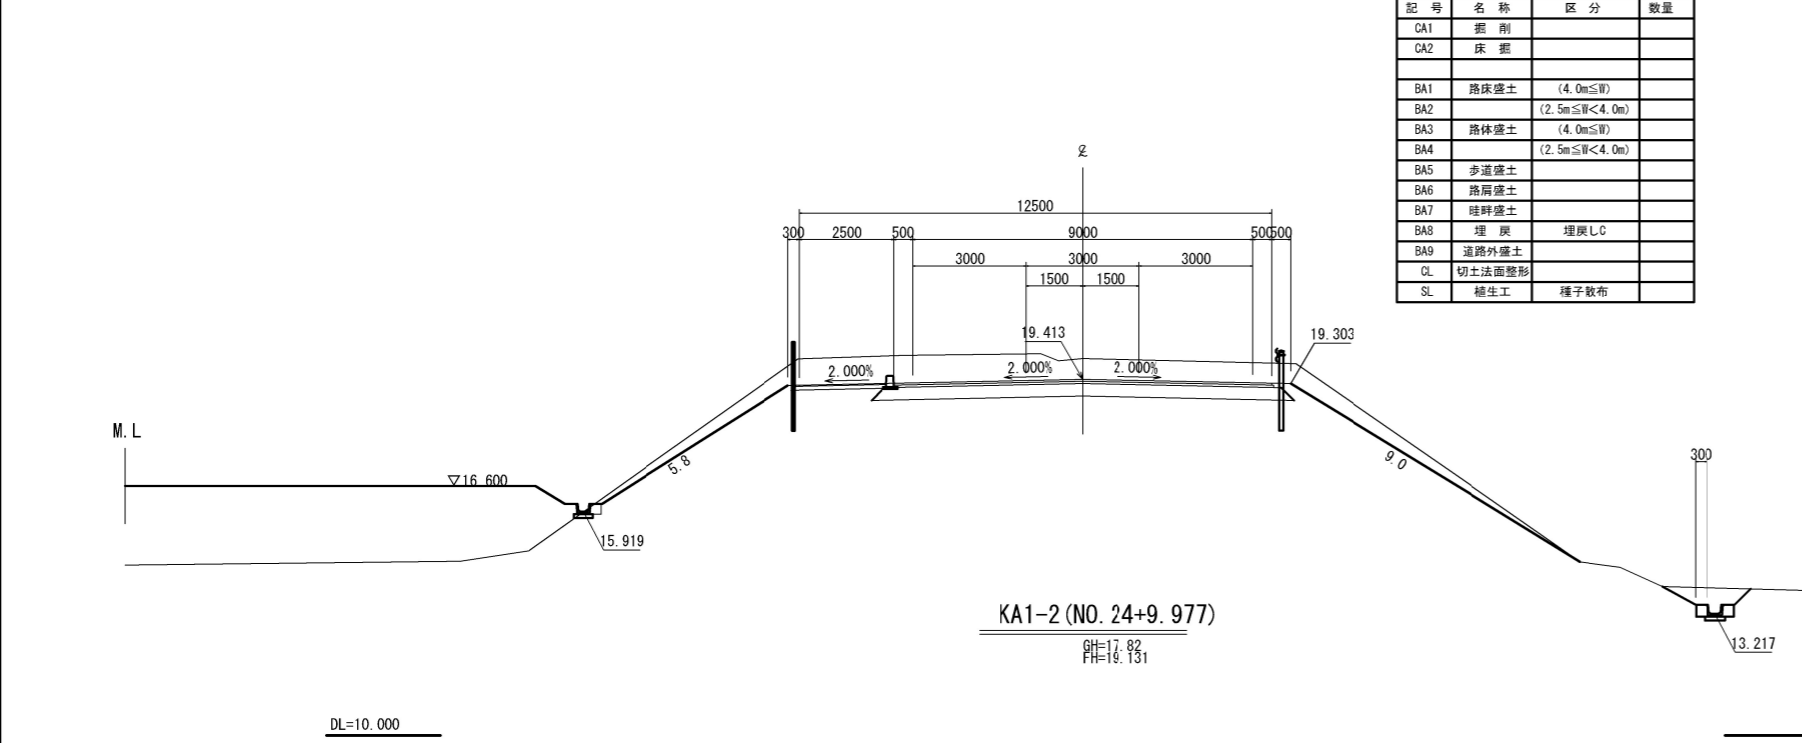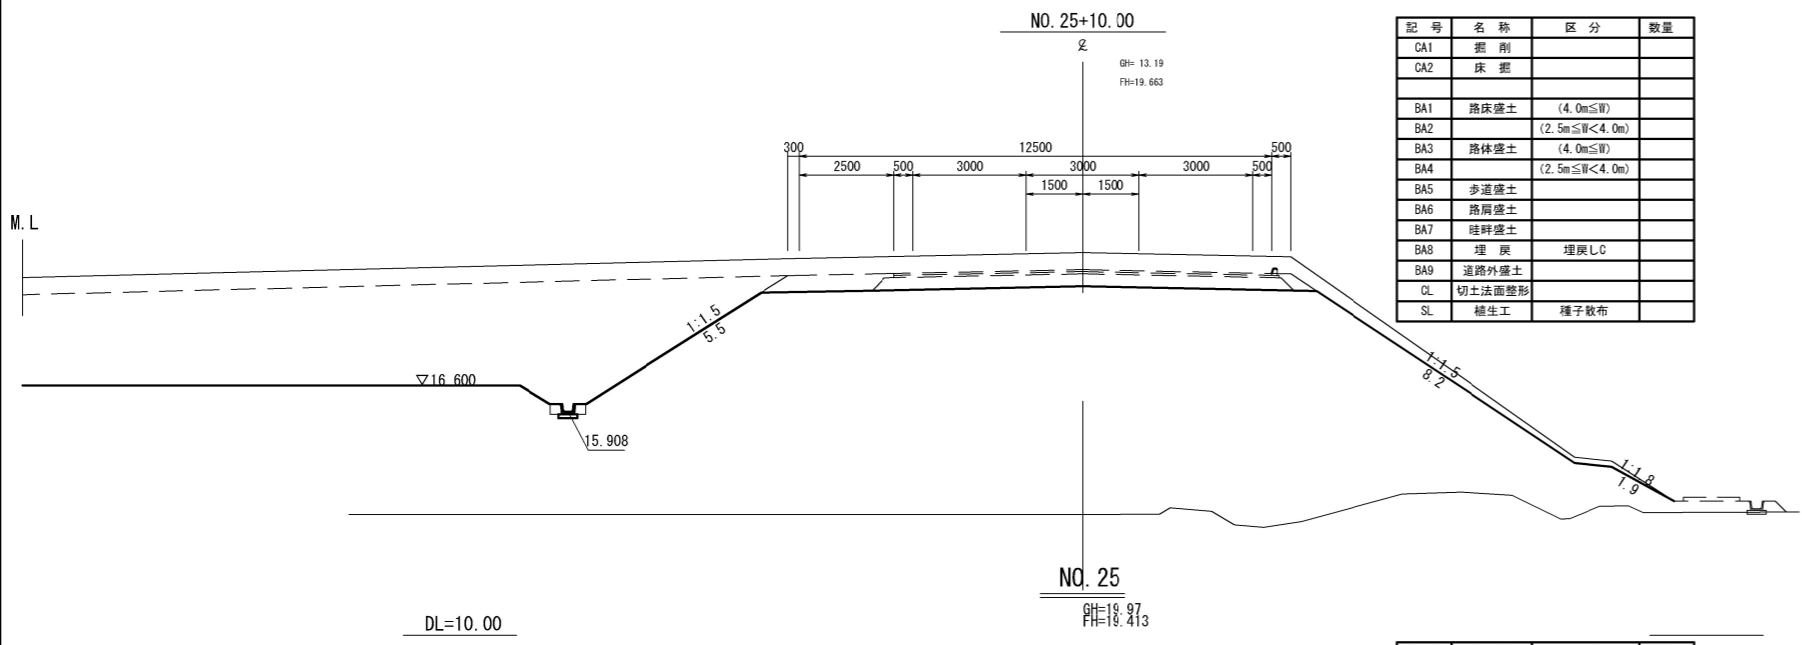


最荷盛土			
工事番号	号		
路線名	大沼野田前線		
箇所	角田市角田字大沼 地内		
工事名	令和7年度 大沼野田前線道路改良工事		
図名	横断図(7)		
縮尺	S=1:100	位置	
設計者		設計年度	
角田市	図番	①②	



NO. 1


GH=14.60  
FH=14.617

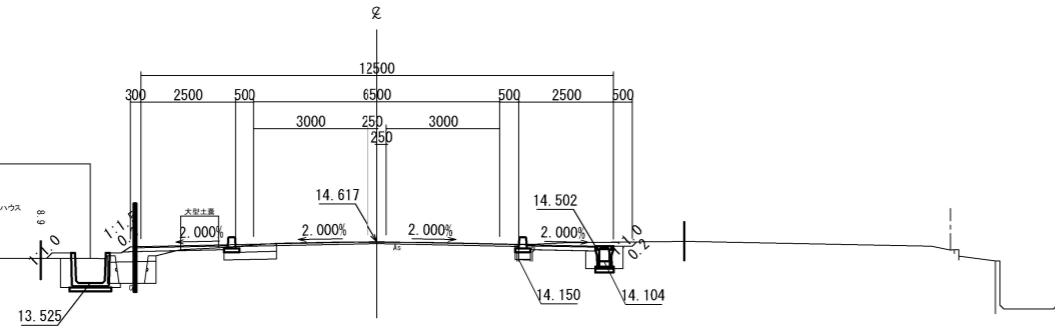

DL=10.000

NO. 2


GH=14.56  
FH=14.659

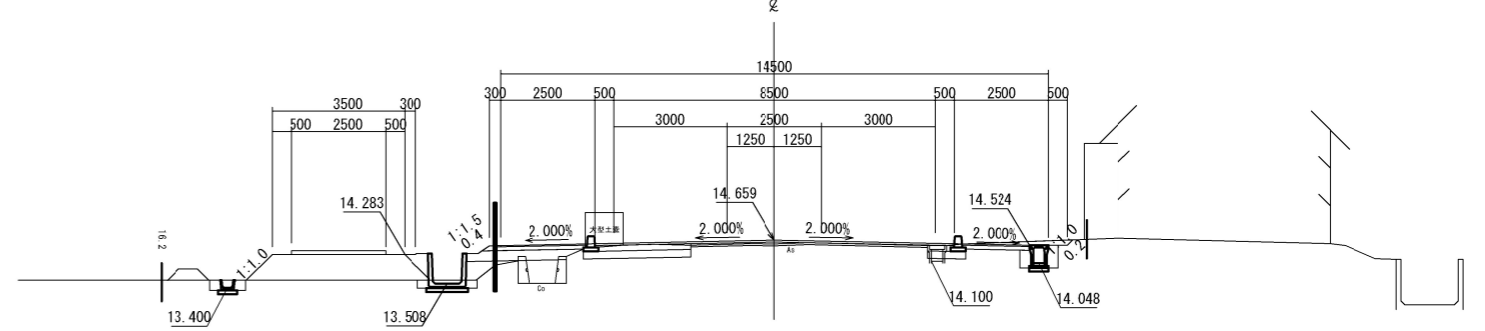

DL=10.000

NO. 0+15.00


GH=14.61  
FH=14.614

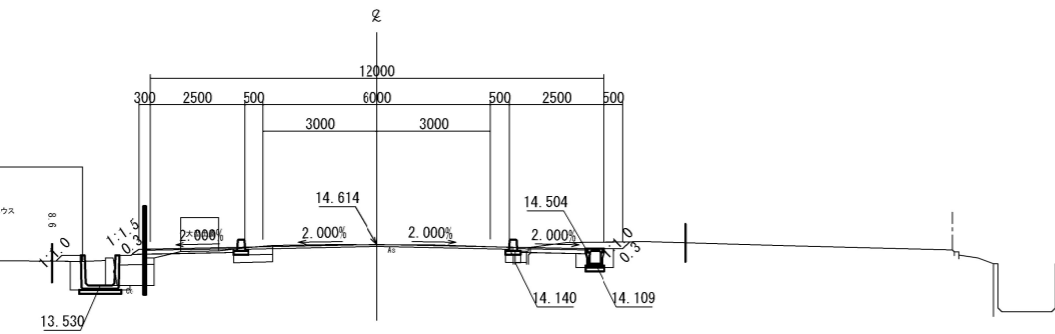

DL=10.000

NO. 1+14.00


GH=14.57  
FH=14.641

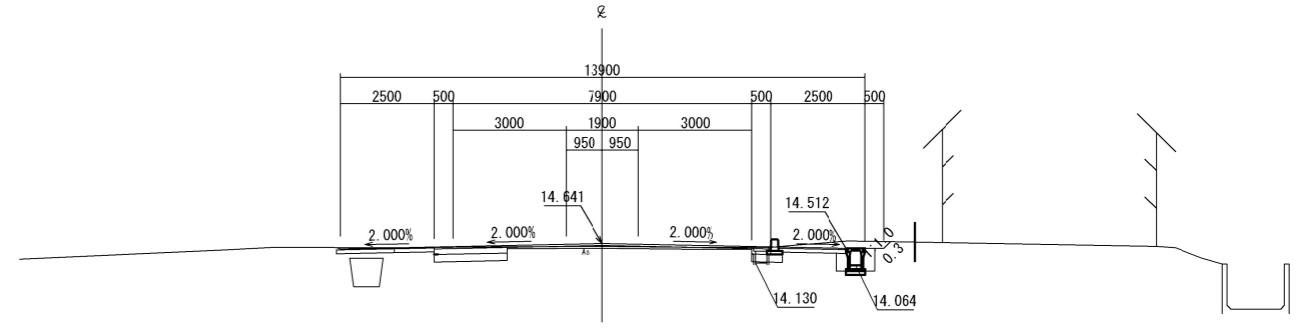

DL=10.000

NO. 0

GH=14.62  
FH=14.620

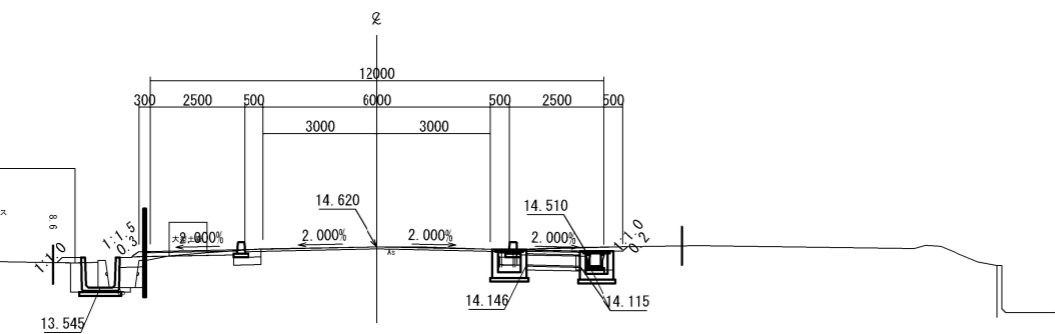


DL=10.000

工事番号	号		
路線名	梶賀大沼線・南町斗蔵線		
箇所	角田市角田字大沼 地内		
工事名	令和7年度 大沼野田前線道路改良工事		
図名	横断図(1)		
縮尺	S=1:100	位置	
設計者		設計年度	
角田市	図番		①

NO. 4+13.00


GH=14.48  
FH=15.581

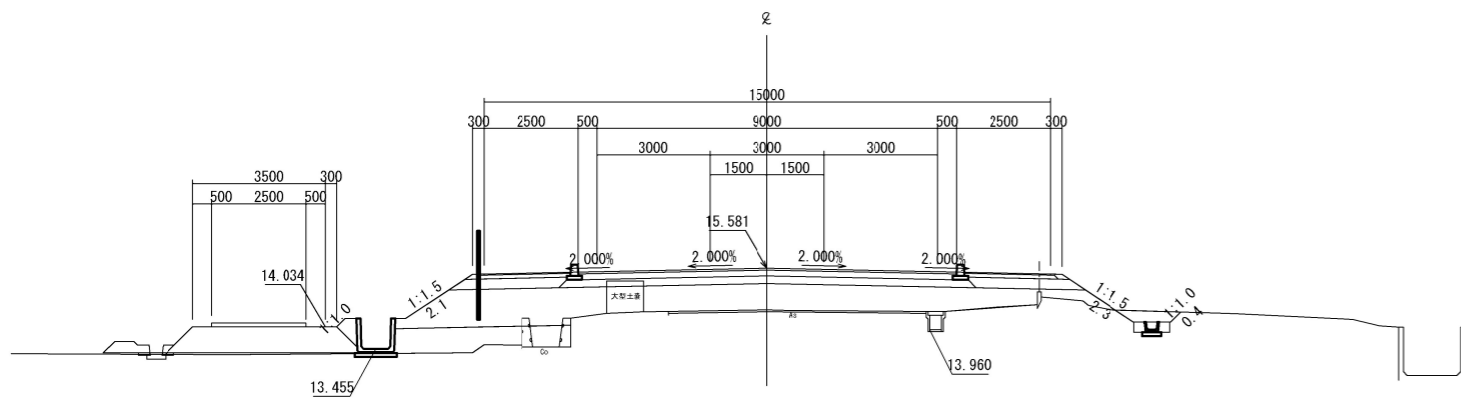

DL=10.000

NO. 6


GH=14.51  
FH=15.877

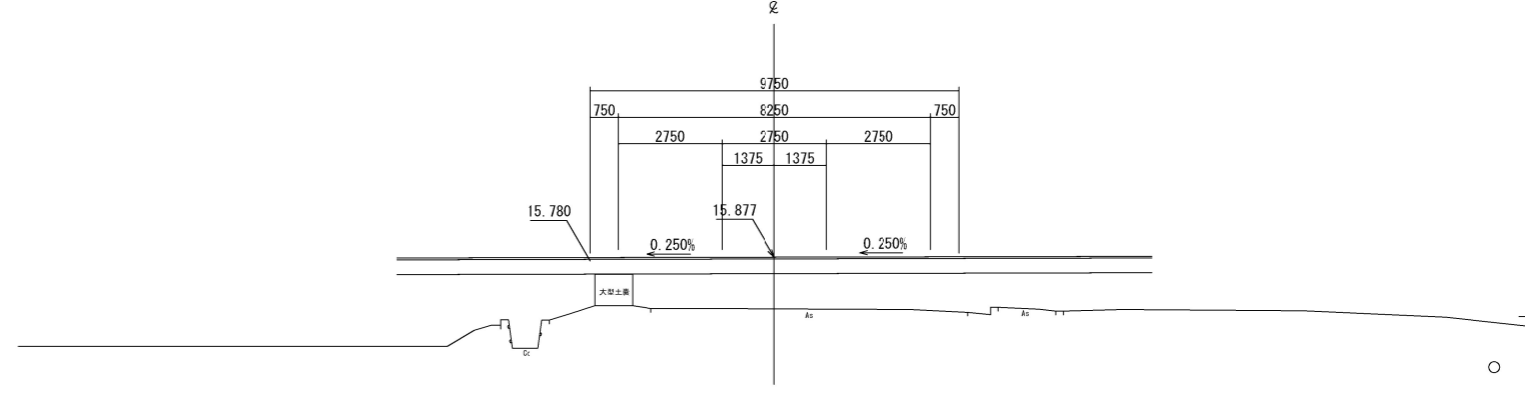

DL=10.000

NO. 4


GH=14.51  
FH=15.294

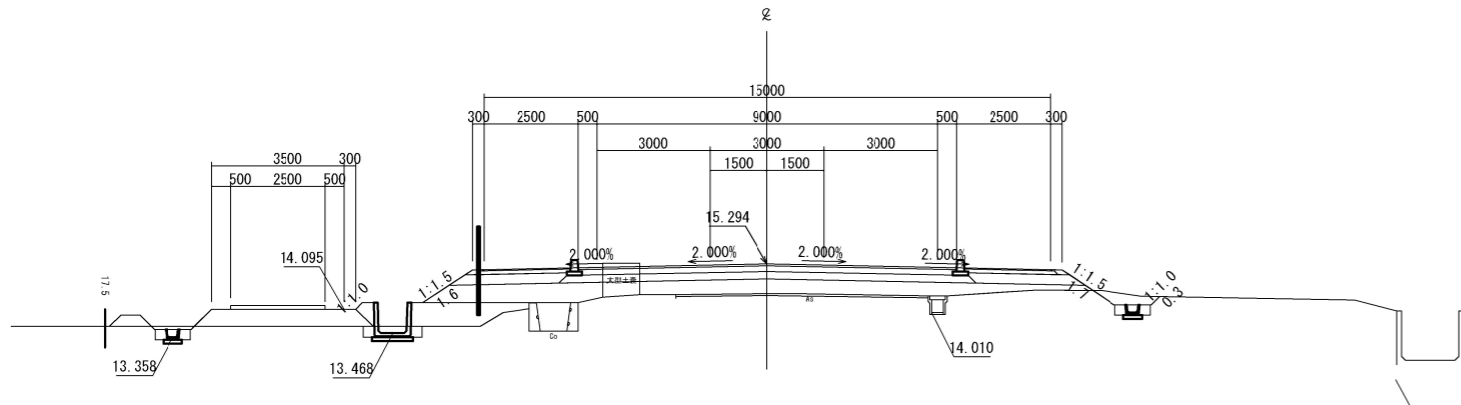

DL=10.000

NO. 5


GH=14.47  
FH=15.727

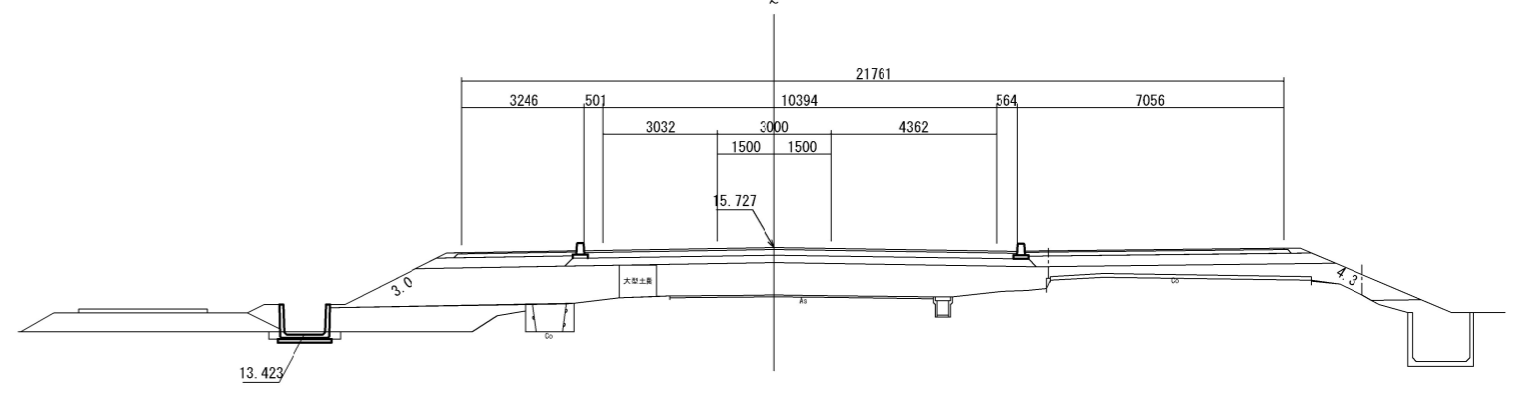

DL=10.000

NO. 3

GH=14.52  
FH=14.866

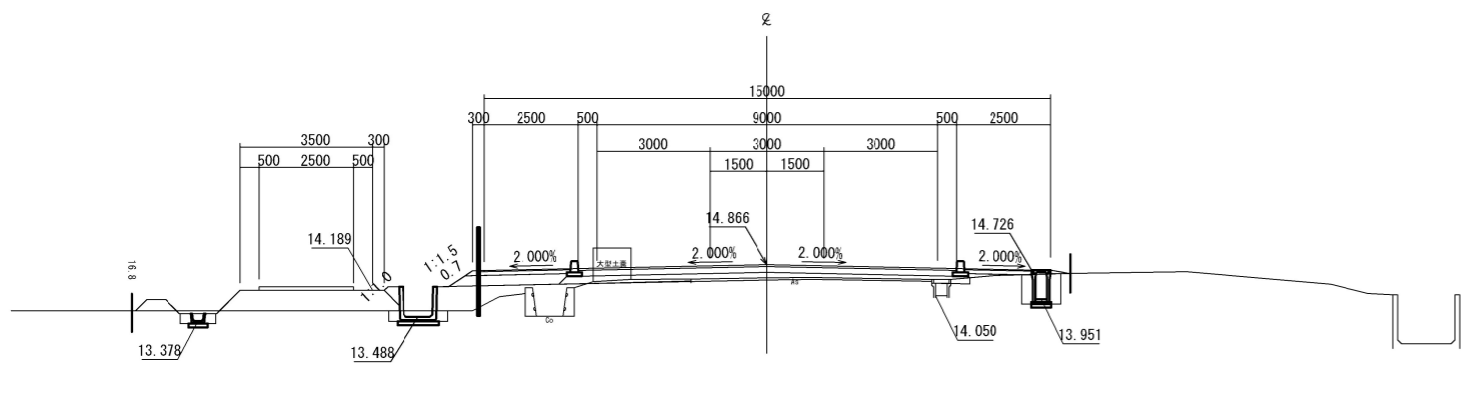


DL=10.000

工事番号	号		
路線名	梶賀大沼線・南町斗蔵線		
箇所	角田市角田字大沼 地内		
工事名	令和7年度 大沼野田前線道路改良工事		
図名	横断図(2)		
縮尺	S=1:100	位置	
設計者		設計年度	
角田市	図番		②

NO. 8


GH=14.96  
FH=15.579

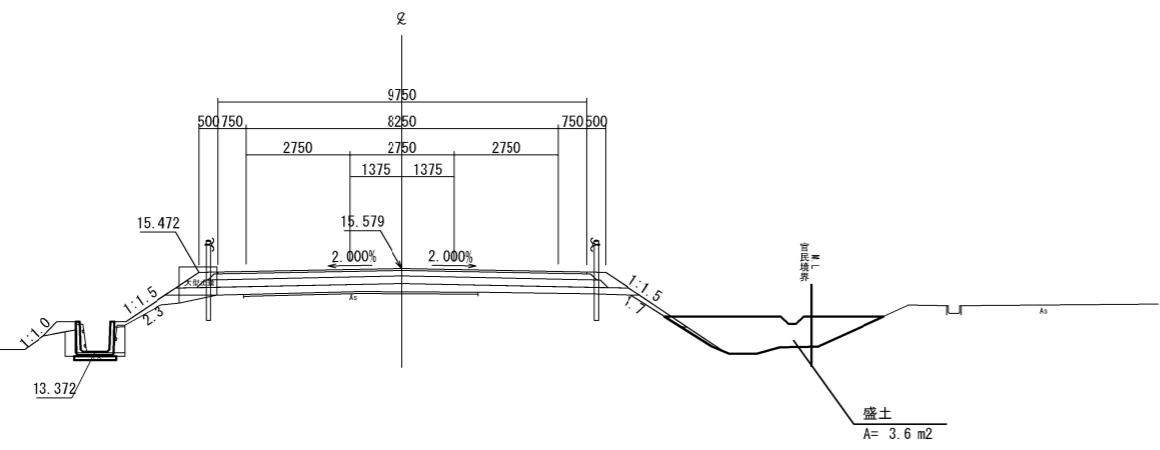

DL=10.000

KA1-1 (NO. 8+1.759)


GH=14.93  
FH=15.583

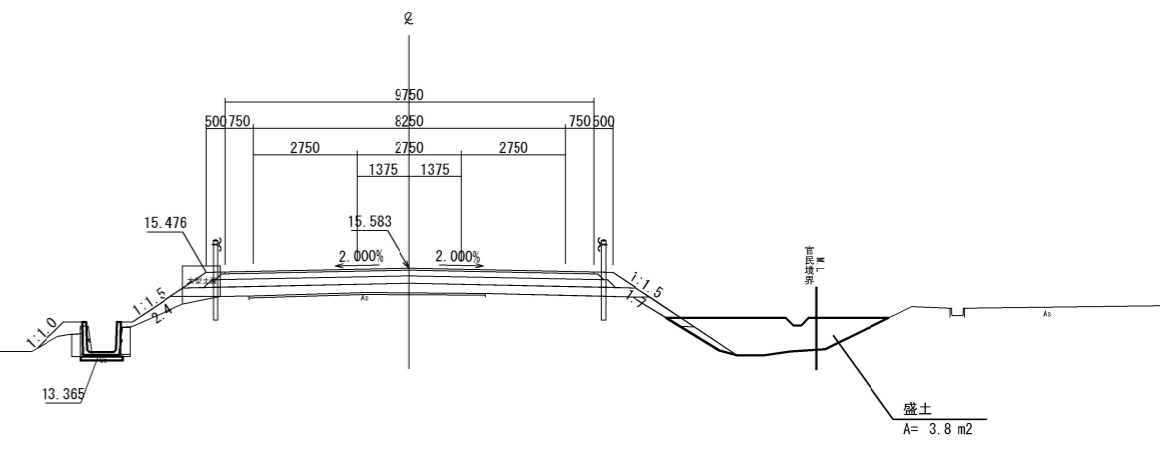

DL=10.000

NO. 7+11.00


GH=14.88  
FH=15.565

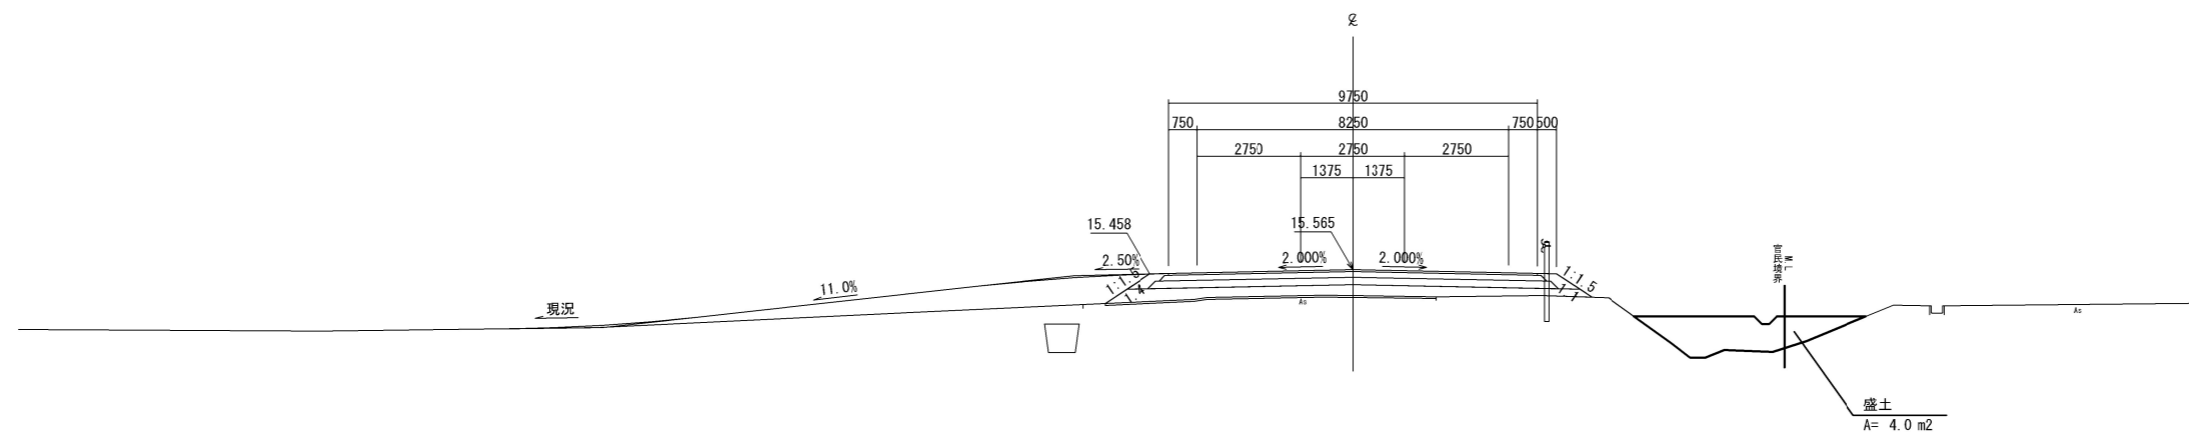

DL=10.000

NO. 7

GH=14.78  
FH=15.606

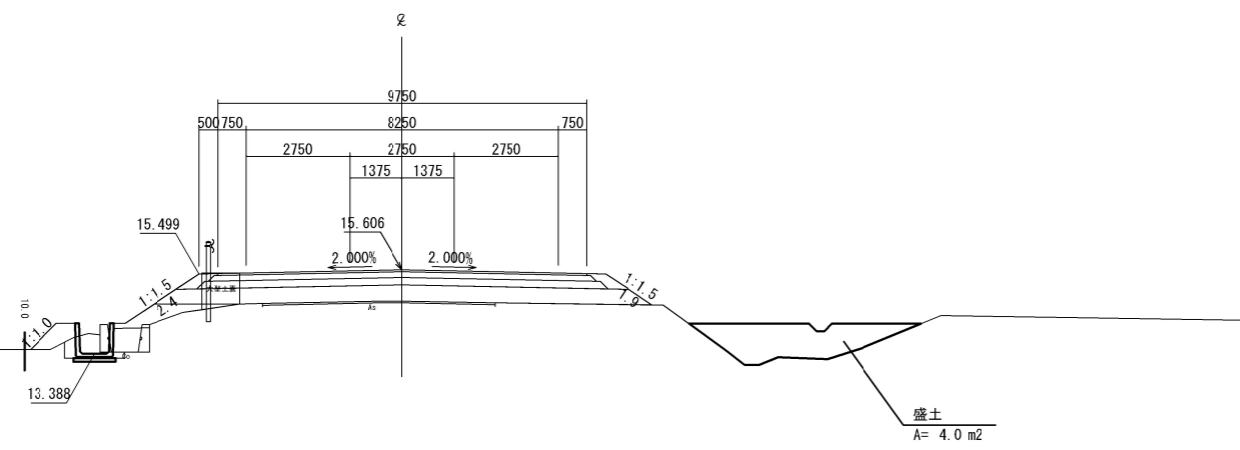


DL=10.000

工事番号	号		
路線名	梶賀大沼線・南町斗蔵線		
箇所	角田市角田字大沼 地内		
工事名	令和7年度 大沼野田前線道路改良工事		
図名	横断図(3)		
縮尺	S=1:100	位置	
設計者		設計年度	
角田市	図番		19



KE1-1 (NO. 9+17.859)


GH=15.30  
FH=15.655

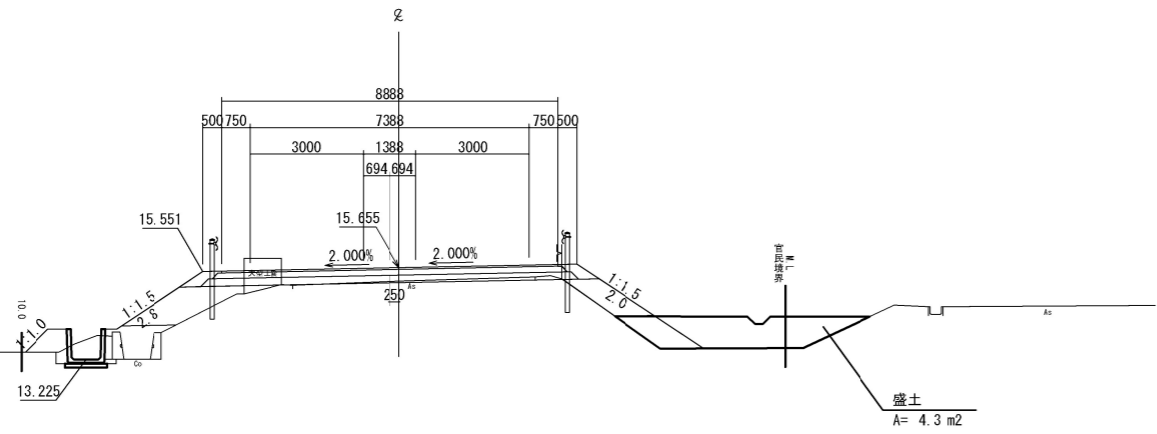

DL=10.000

NO. 10


GH=15.30  
FH=15.659

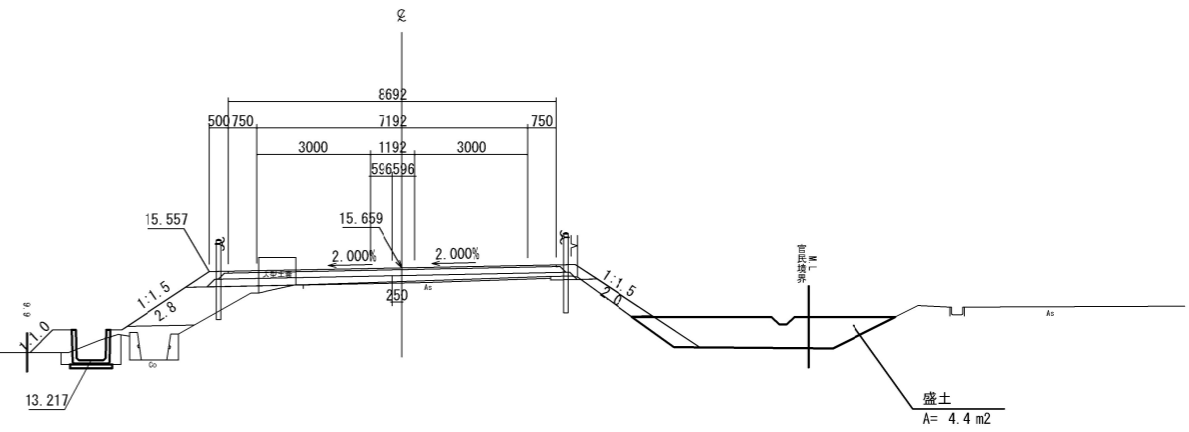

DL=10.000

NO. 9


GH=15.17  
FH=15.619

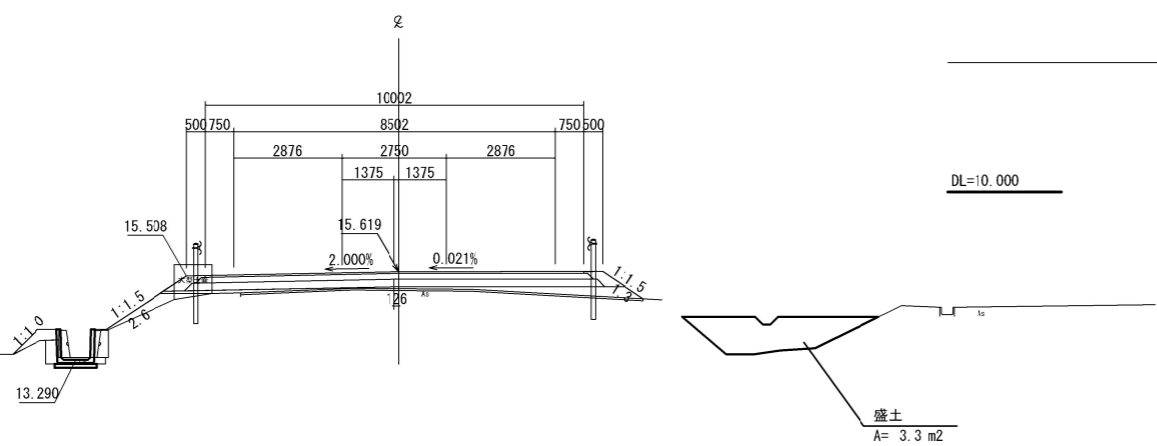

DL=10.000

NO. 8+17.20

GH=15.14  
FH=15.613

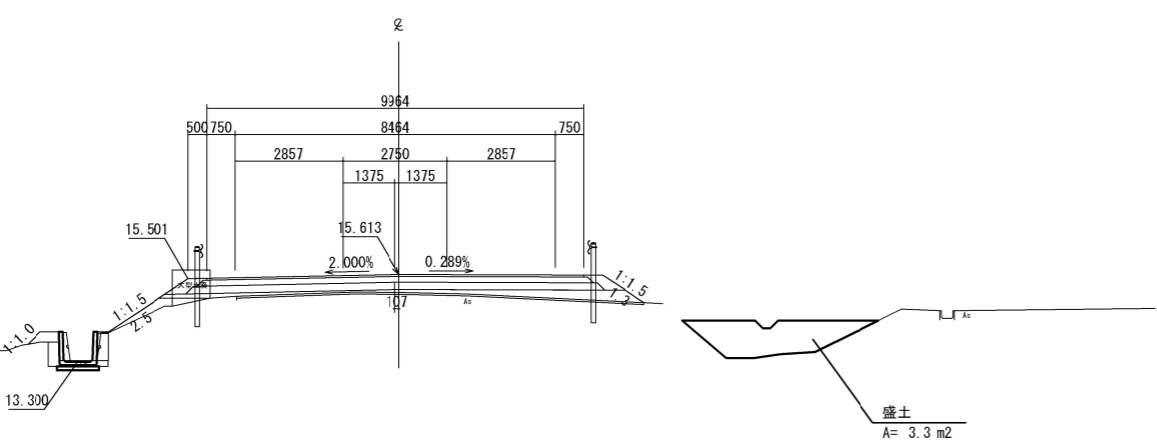


DL=10.000

工事番号	号		
路線名	梶賀大沼線・南町斗蔵線		
箇所	角田市角田字大沼 地内		
工事名	令和7年度 大沼野田前線道路改良工事		
図名	横断図(4)		
縮尺	S=1:100	位置	
設計者		設計年度	
角田市	図番	④	

KE1-2 (NO. 11+2.752)


GH=15.50  
FH=15.705

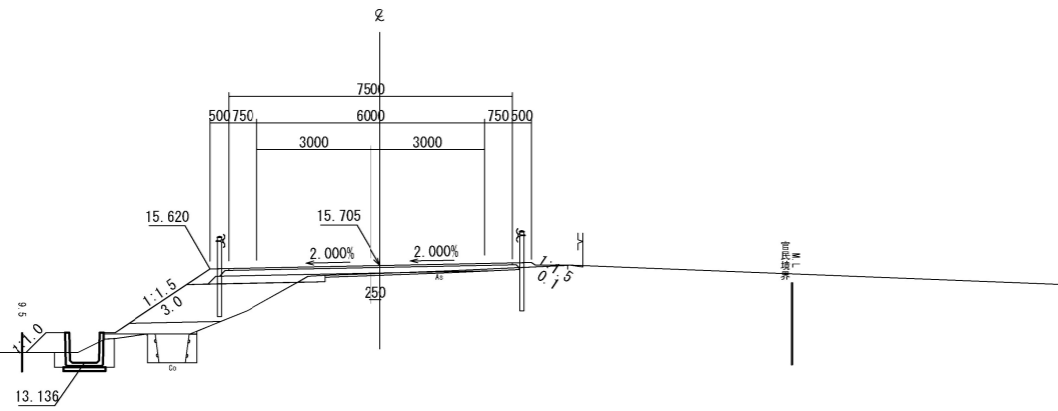

DL=10.000

KA1-2 (NO. 12+18.852)


GH=15.88  
FH=15.880

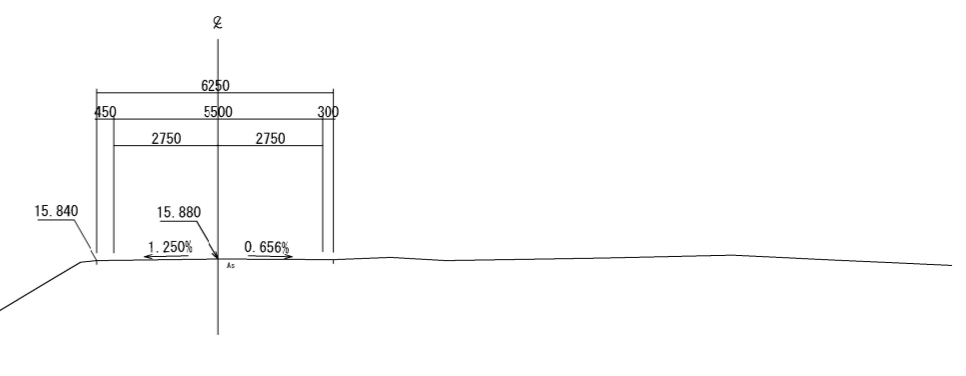

DL=10.000

NO. 11


GH=15.45  
FH=15.699

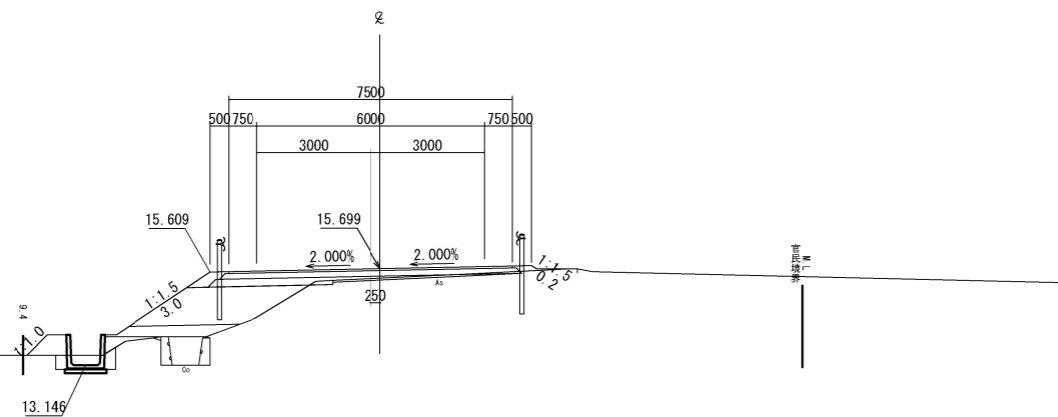

DL=10.000

NO. 12


GH=15.72  
FH=15.763

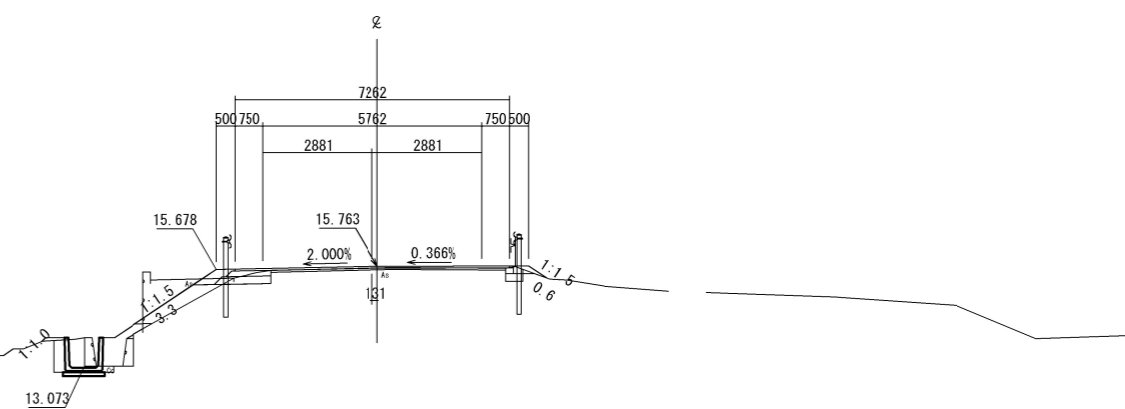

DL=10.000

NO. 10+10.00

GH=15.35  
FH=15.679

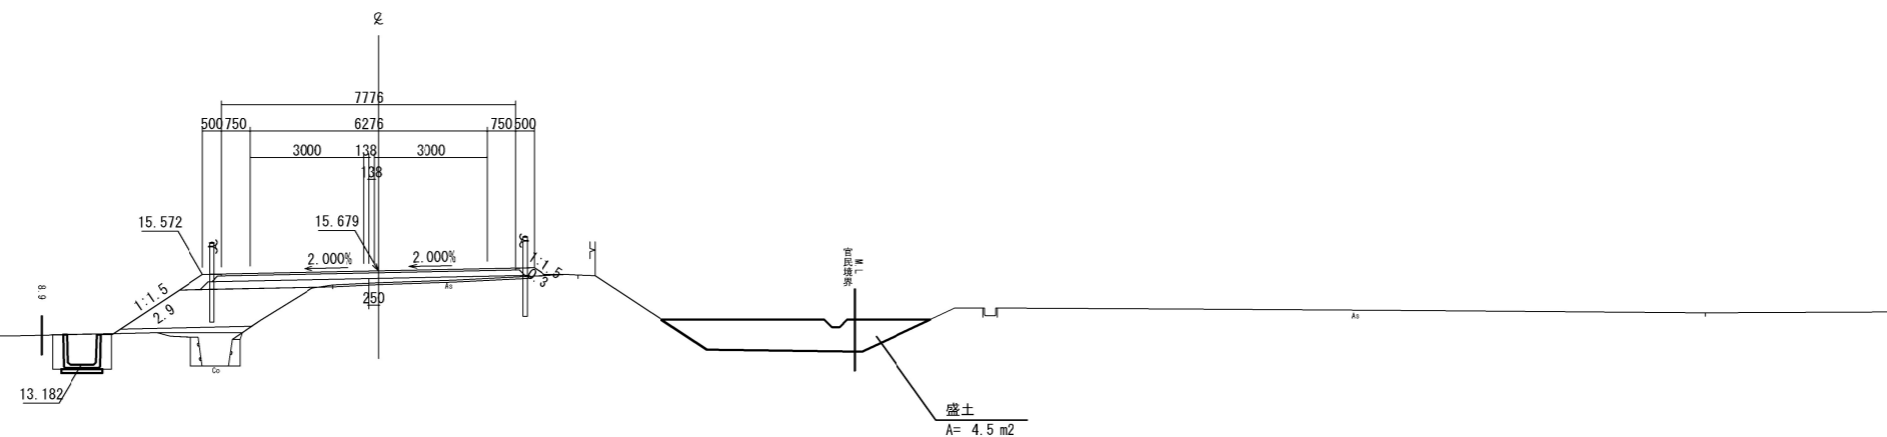

DL=10.000


工事番号	号		
路線名	梶賀大沼線・南町斗蔵線		
箇所	角田市角田字大沼 地内		
工事名	令和7年度 大沼野田前線道路改良工事		
図名	横断図(5)		
縮尺	S=1:100	位置	
設計者		設計年度	
角田市	図番		19

# 1号横断暗渠工構造図

S=図示


①-① 断面図

S=1: 100

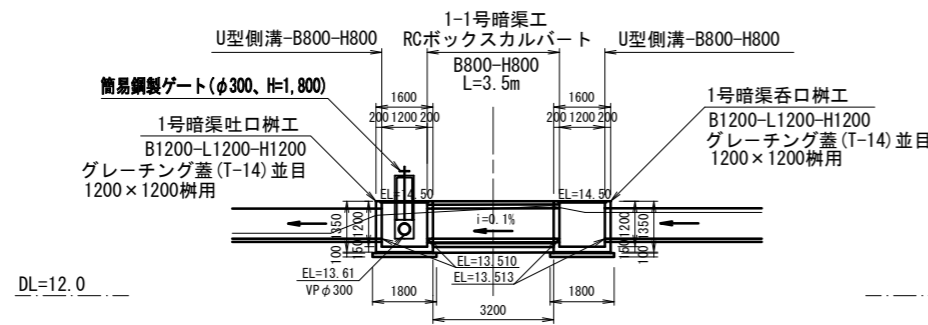


②-② 断面図

S=1: 50

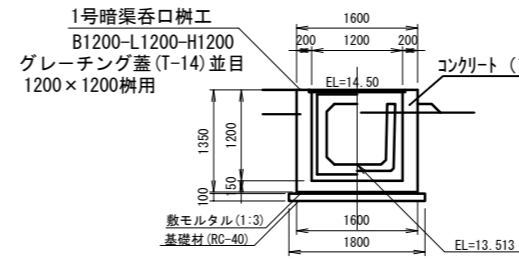


③-③ 断面図

S=1: 50

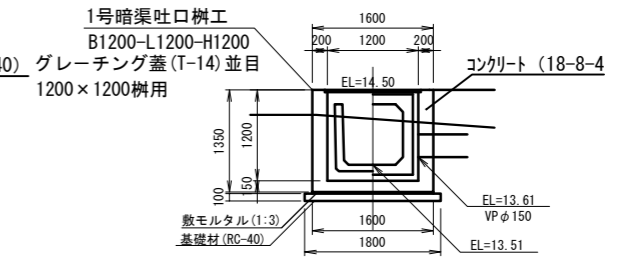


④-④ 断面図

S=1: 100

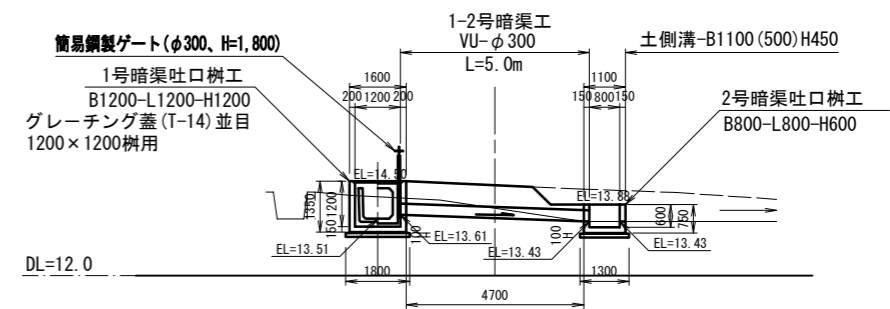


⑤-⑤ 断面図

S=1: 50

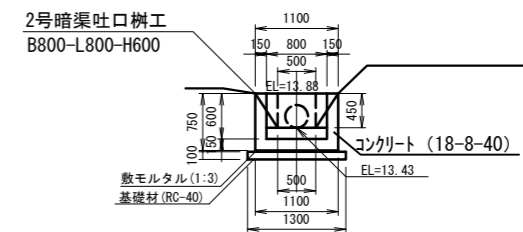


平面図

S=1: 100

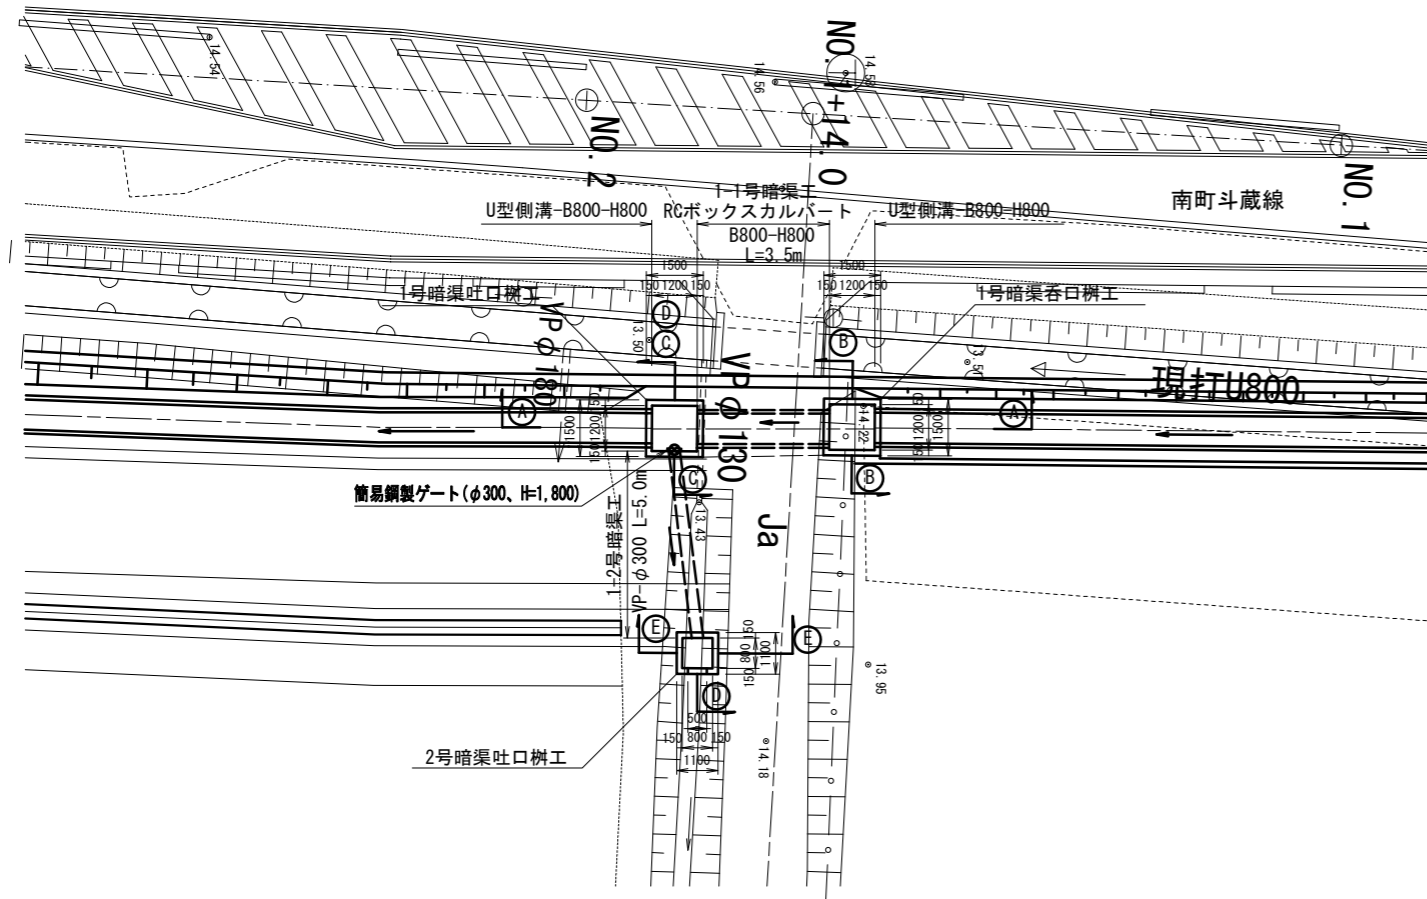


暗渠工標準図

S=1: 20

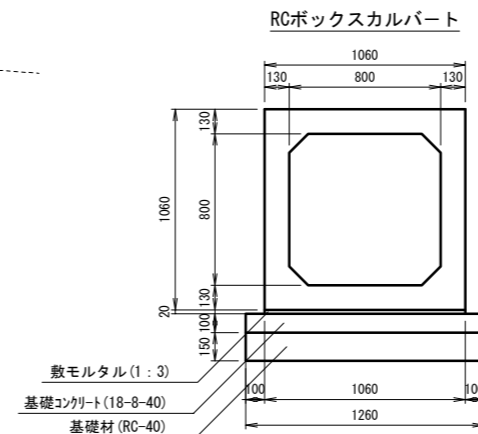

塩ビ管VUφ300

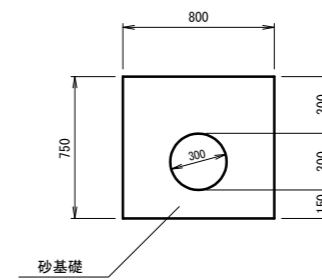

工事番号	号		
路線名	梶賀大沼線・南町斗蔵線		
施工地名	角田市角田字大沼 地内		
工事名	令和7年度 大沼野田前線道路改良工事		
図面名	1号横断暗渠工構造図		
縮尺	S=図示	位置	
設計者		設計年度	
角田市	図番		①

# 2号取付道路工


S=図示

## 3号取付道路断面図 D-D断面図

S=1:100

## A-A断面図

S=1:100


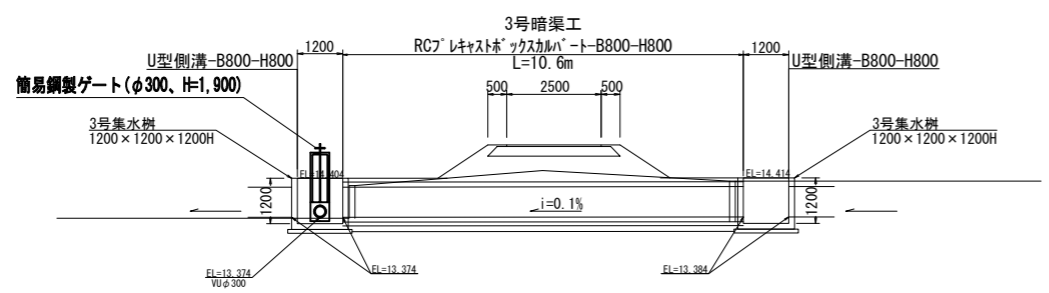


DL=10.0

DL=10.000


## 平面図

S=1:100

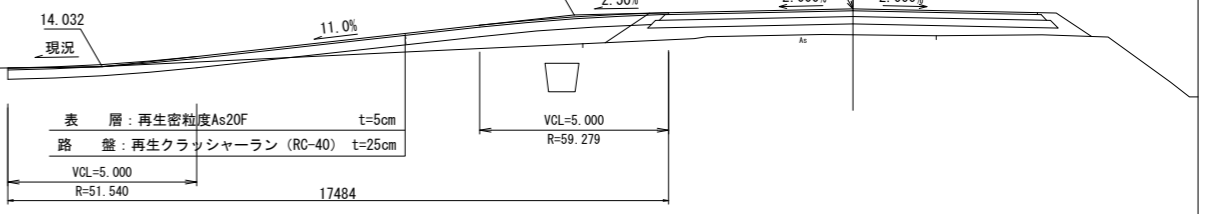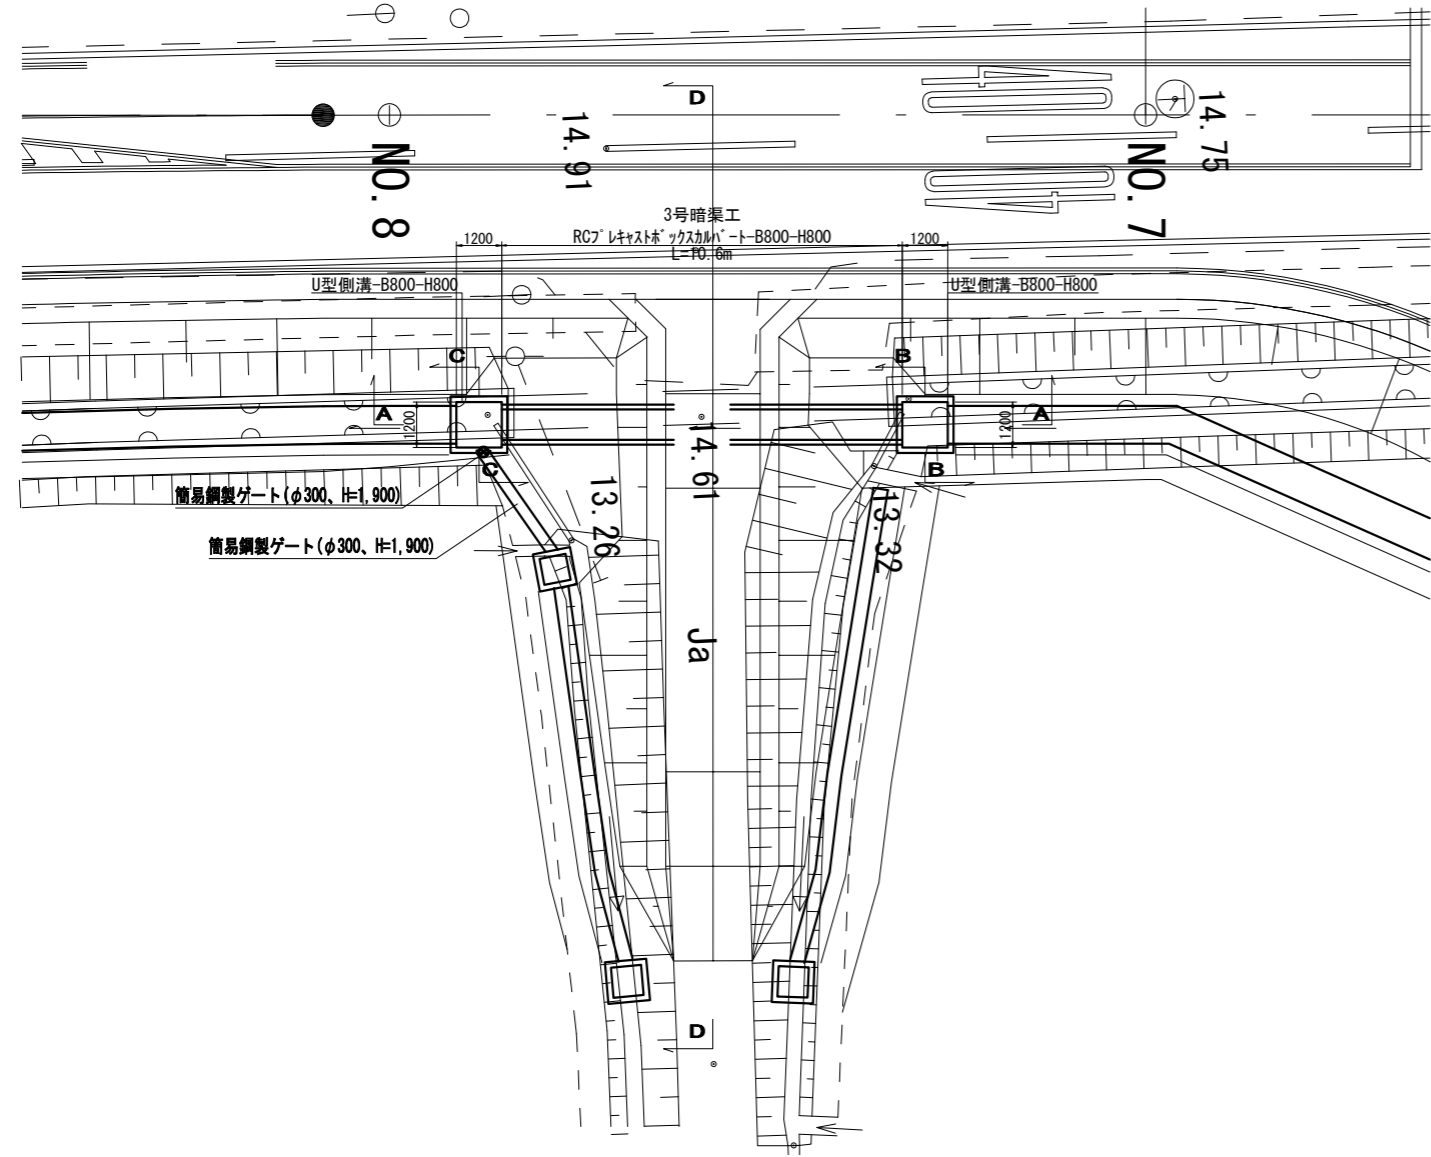


## B-B断面図

S=1:50

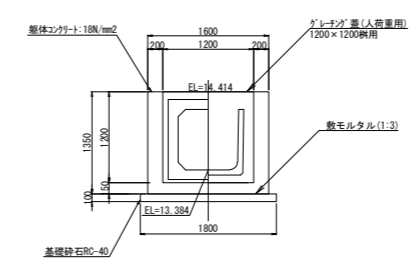

## C-C断面図


S=1:50

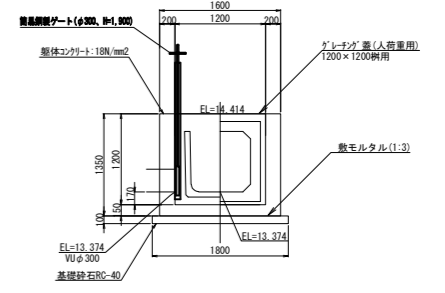

## 函渠工詳細図

S=1:20



## RCボックスカルバートB800-H800

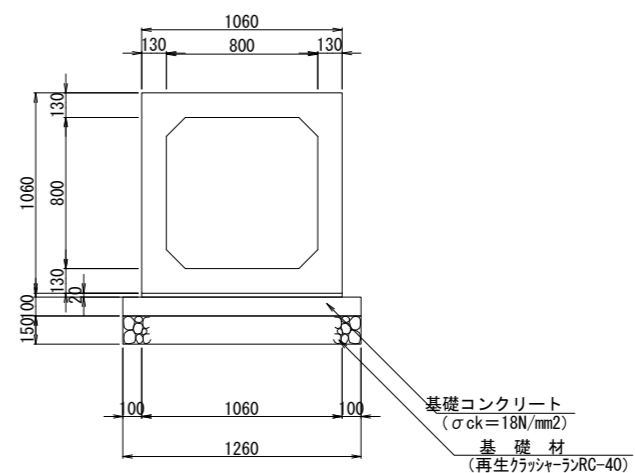

工事番号	号		
路線名	梶賀大沼線・南町斗蔵線		
施工地名	角田市角田字大沼 地内		
工事名	令和7年度 大沼野田前線道路改良工事		
図面名	2号取付道路工		
縮尺	S=図示	位置	
設計者		設計年度	
角田市	図番		①



# 5号取付道路工

S=1:100

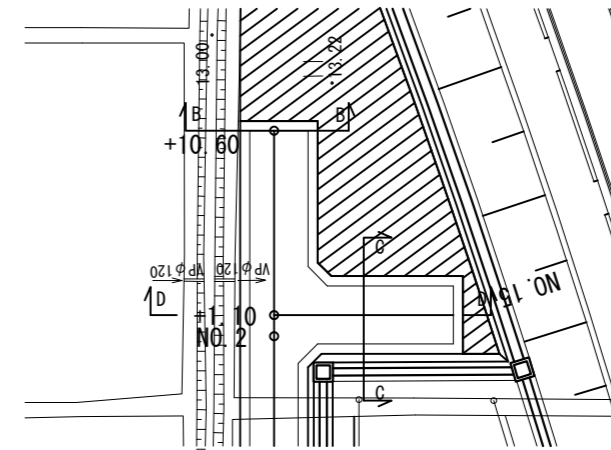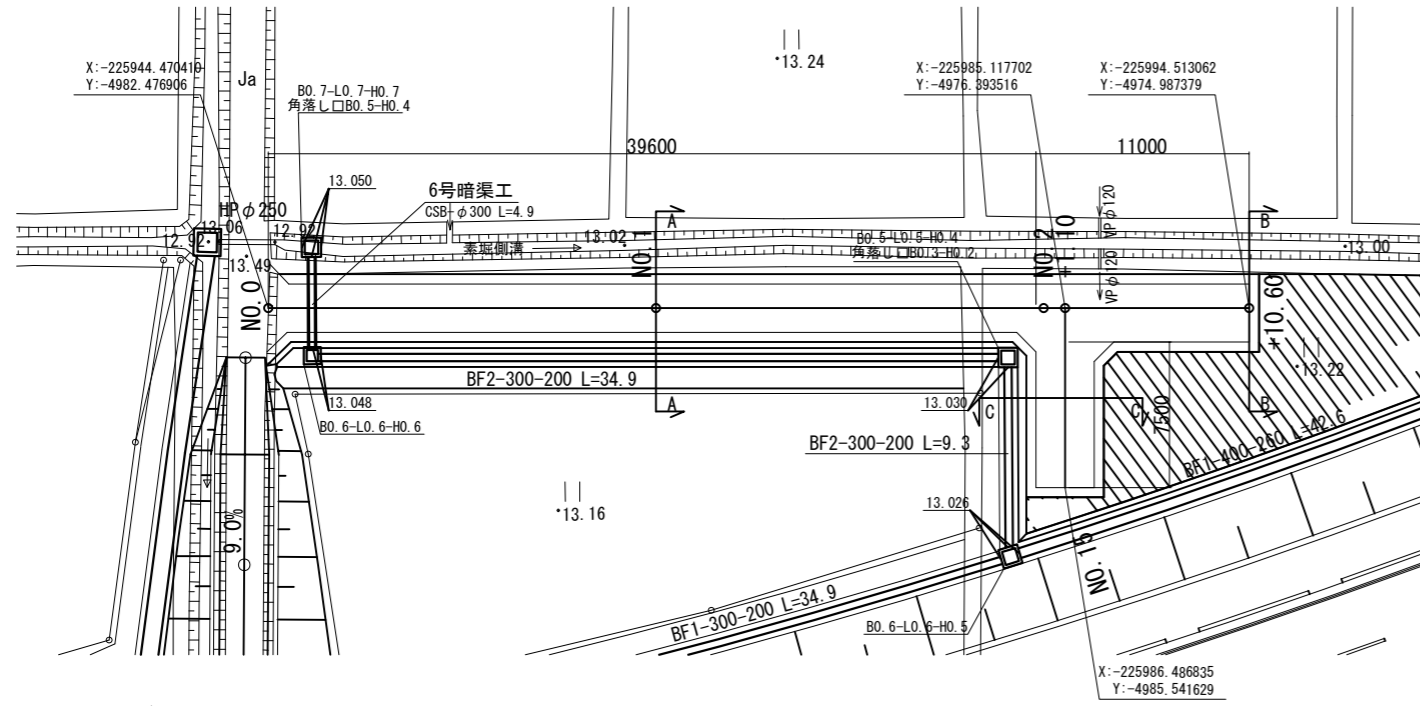


D-D

S=1:100

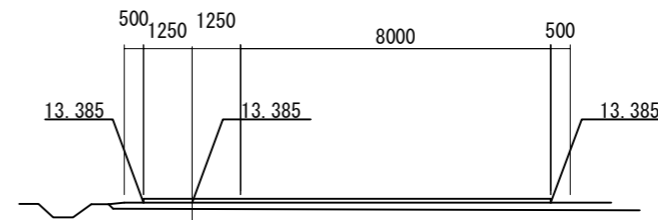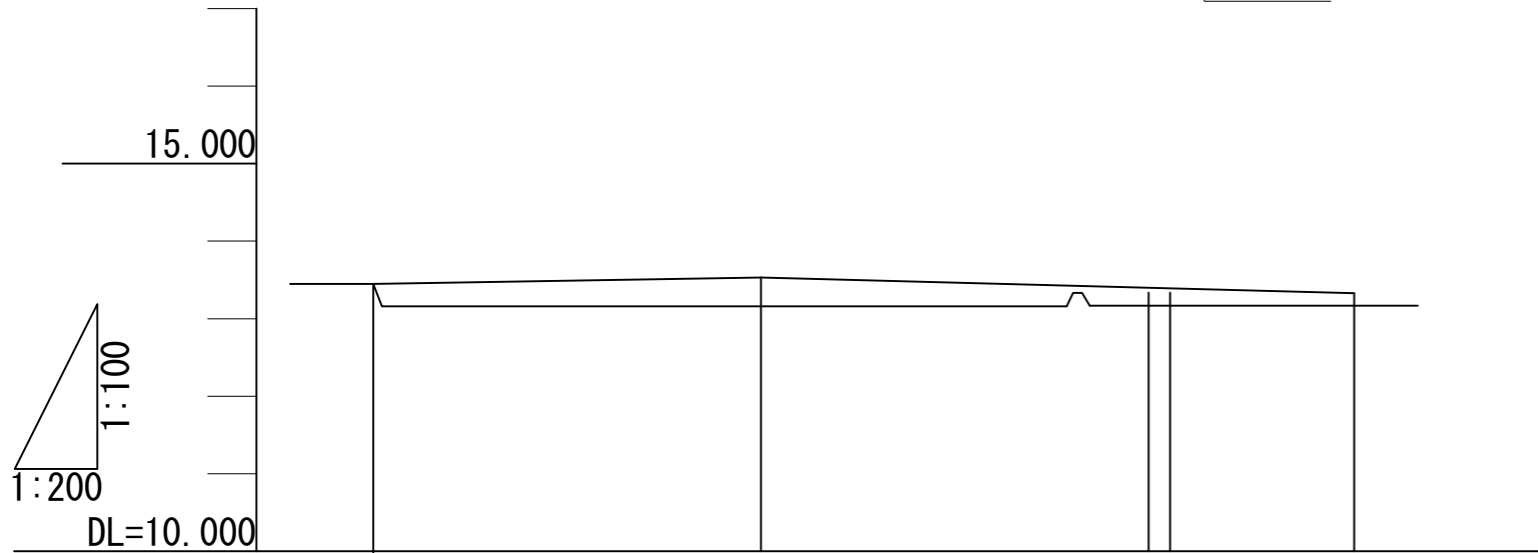

A-A

S=1:100

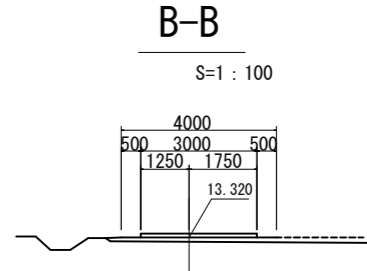

B-B

S=1:100

記号	名称	区分	数量
CA1	床掘		0.2
BA1	路床盛土	(4.0m≦W)	1.6
BA2	埋戻	W<1.0	0.1
BA3	畦畔盛土		0.3


記号	名称	区分	数量
CA1	床掘		-
BA1	路床盛土	(4.0m≦W)	0.5
BA2	埋戻	W<1.0	-
BA3	畦畔盛土		-

勾配	13.450	13.530	13.393	13.385	13.320
計画高	13.370	13.530	13.393	13.385	13.320
単距離	0.000	20.000	20.000	1.100	9.500
測点	NO.0	NO.1	NO.2	+1.1	+10.6

DL=10.000

C-C

S=1:100

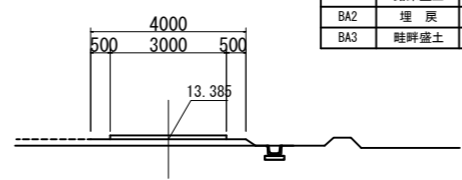


DL=10.000

記号	名称	区分	数量
CA1	床掘		0.3
BA1	路床盛土	(4.0m≦W)	0.7
BA2	埋戻	W<1.0	0.2
BA3	畦畔盛土		-

工事番号			
路線名	大沼野田前線		
箇所	角田市角田字大沼 地内		
工事名	5号取付道路工		
図名	5号取付道路工		
縮尺	S=1:100	位置	
設計者		設計年度	
角田市		図番	18

# 8号取付道路工(1)

S=1:100

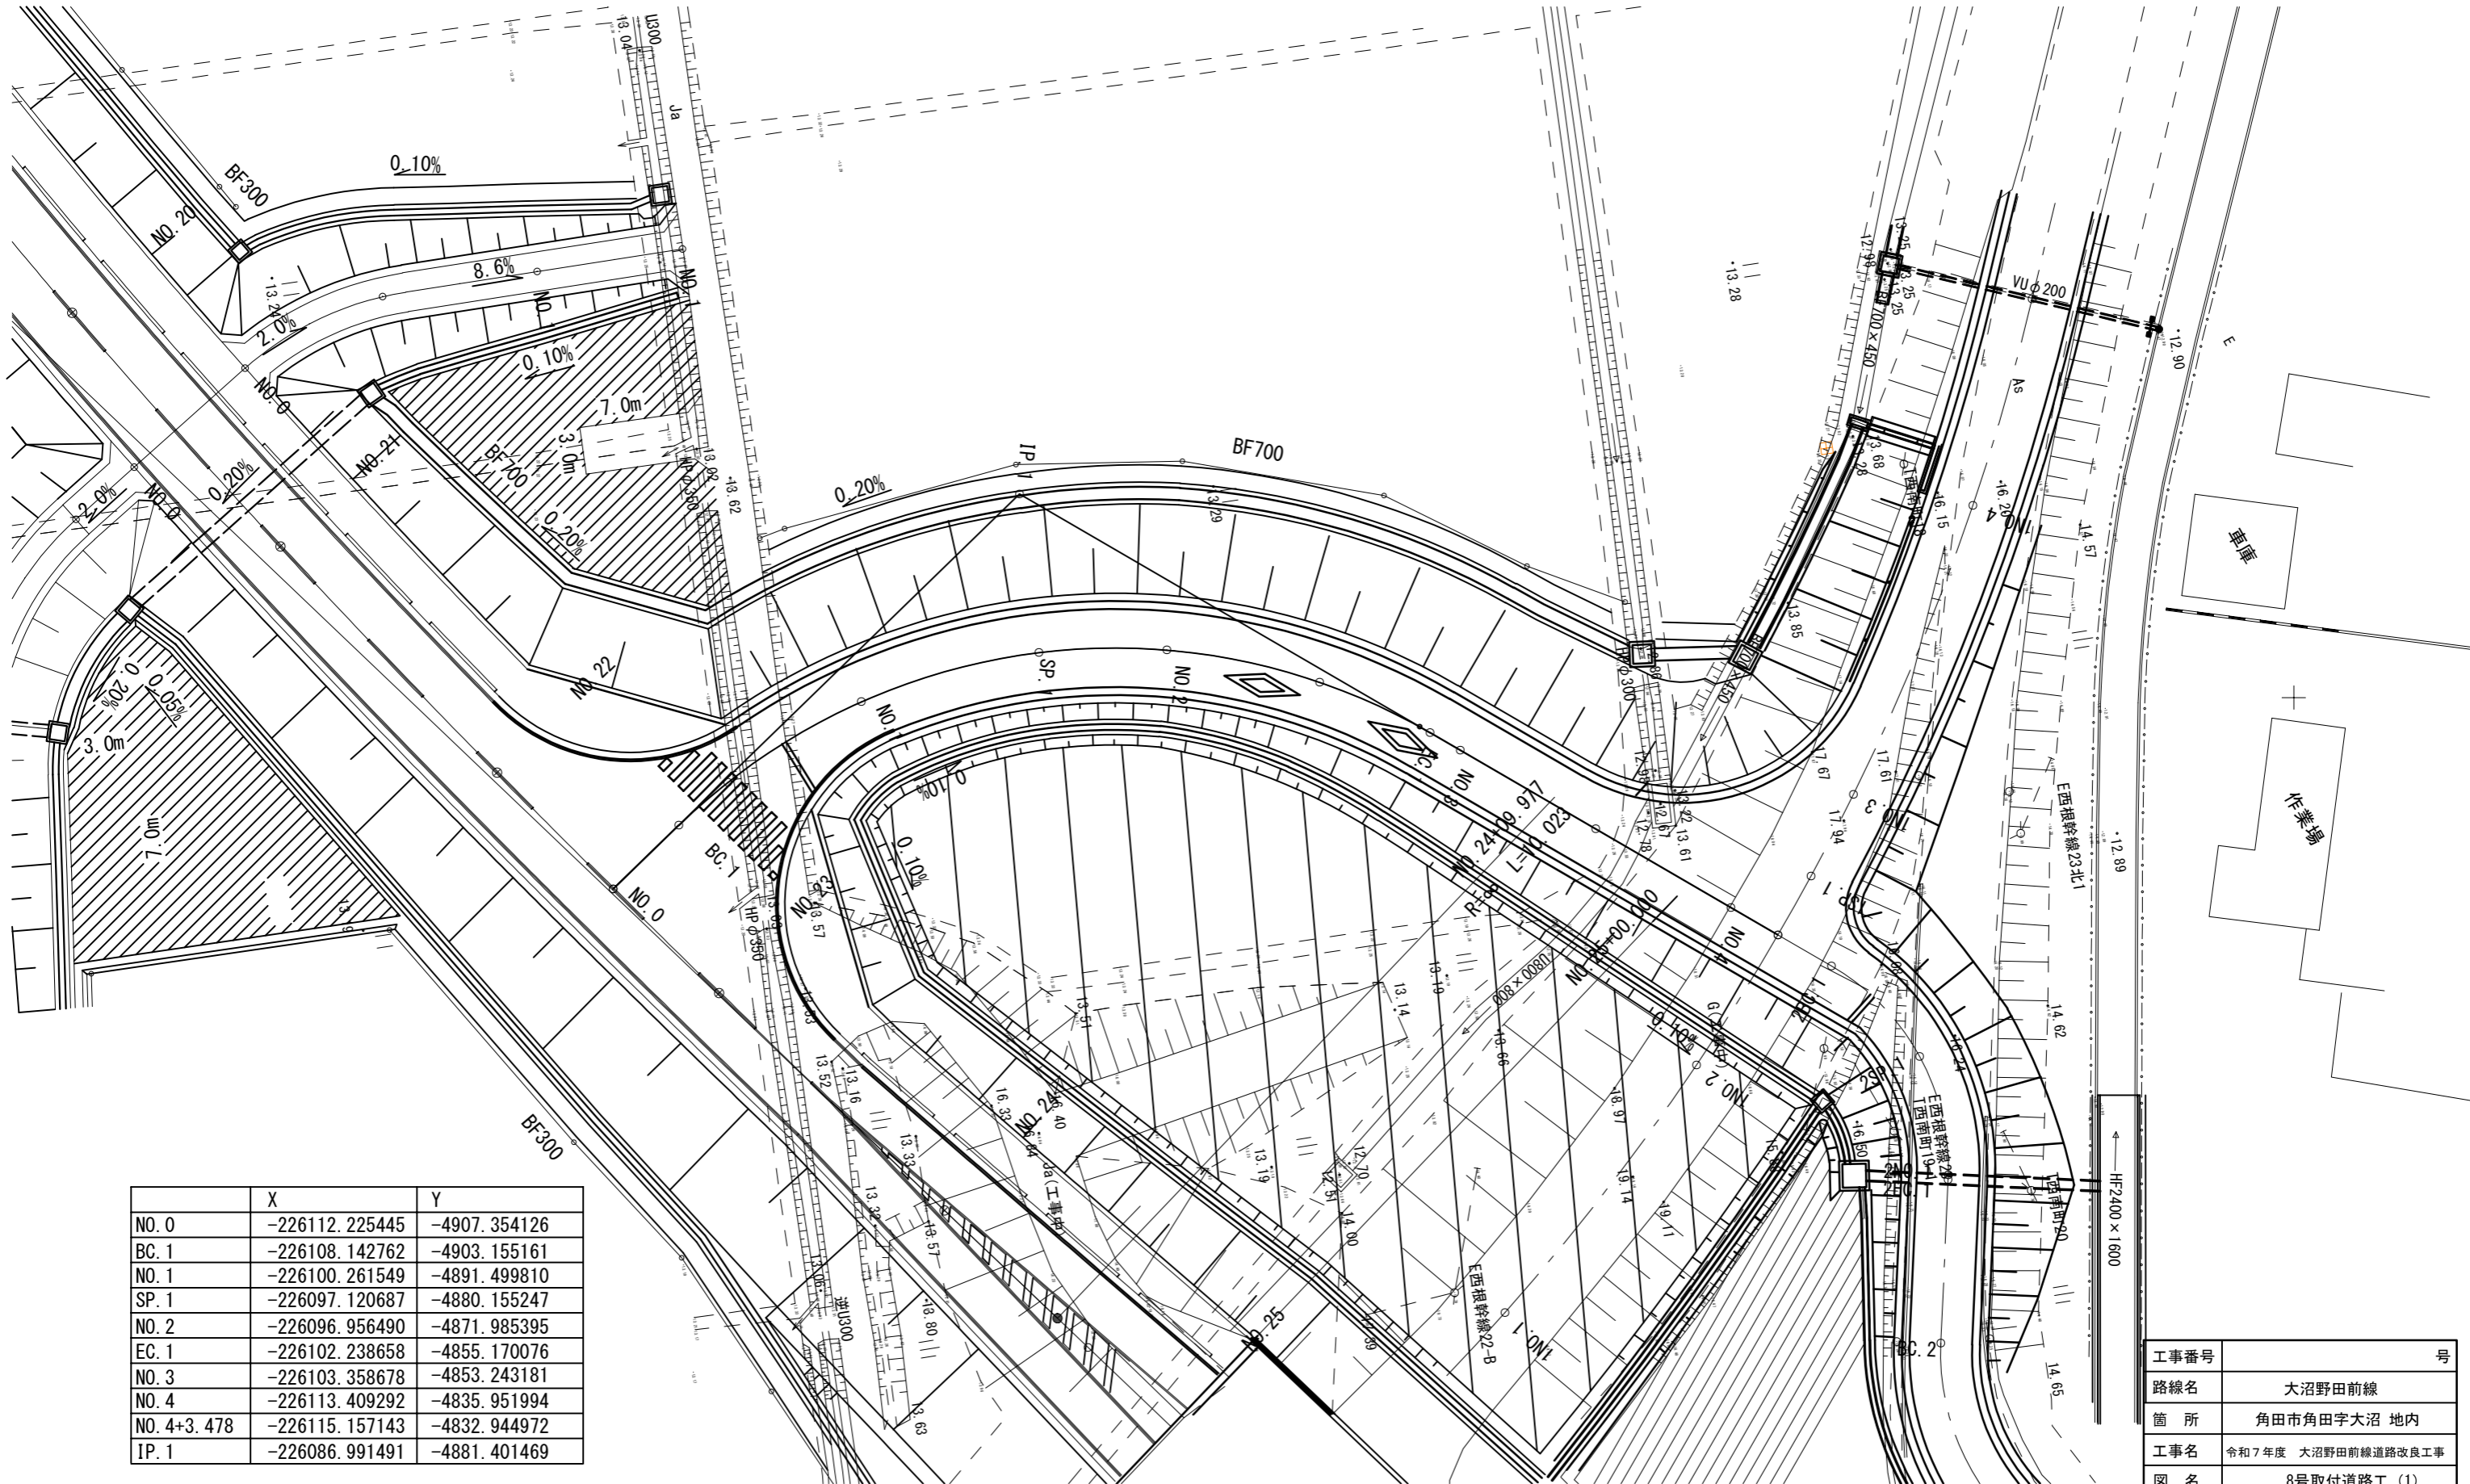


	X	Y
NO. 0	-226112.225445	-4907.354126
BC. 1	-226108.142762	-4903.155161
NO. 1	-226100.261549	-4891.499810
SP. 1	-226097.120687	-4880.155247
NO. 2	-226096.956490	-4871.985395
EC. 1	-226102.238658	-4855.170076
NO. 3	-226103.358678	-4853.243181
NO. 4	-226113.409292	-4835.951994
NO. 4+3.478	-226115.157143	-4832.944972
IP. 1	-226086.991491	-4881.401469

工事番号		号
路線名	大沼野田前線	
箇所	角田市角田字大沼 地内	
工事名	令和7年度 大沼野田前線道路改良工事	
図名	8号取付道路工(1)	
縮尺	S=1:100	位置
設計者		設計年度
角田市		図番 19



# 8号取付道路工(3)

S=1:100

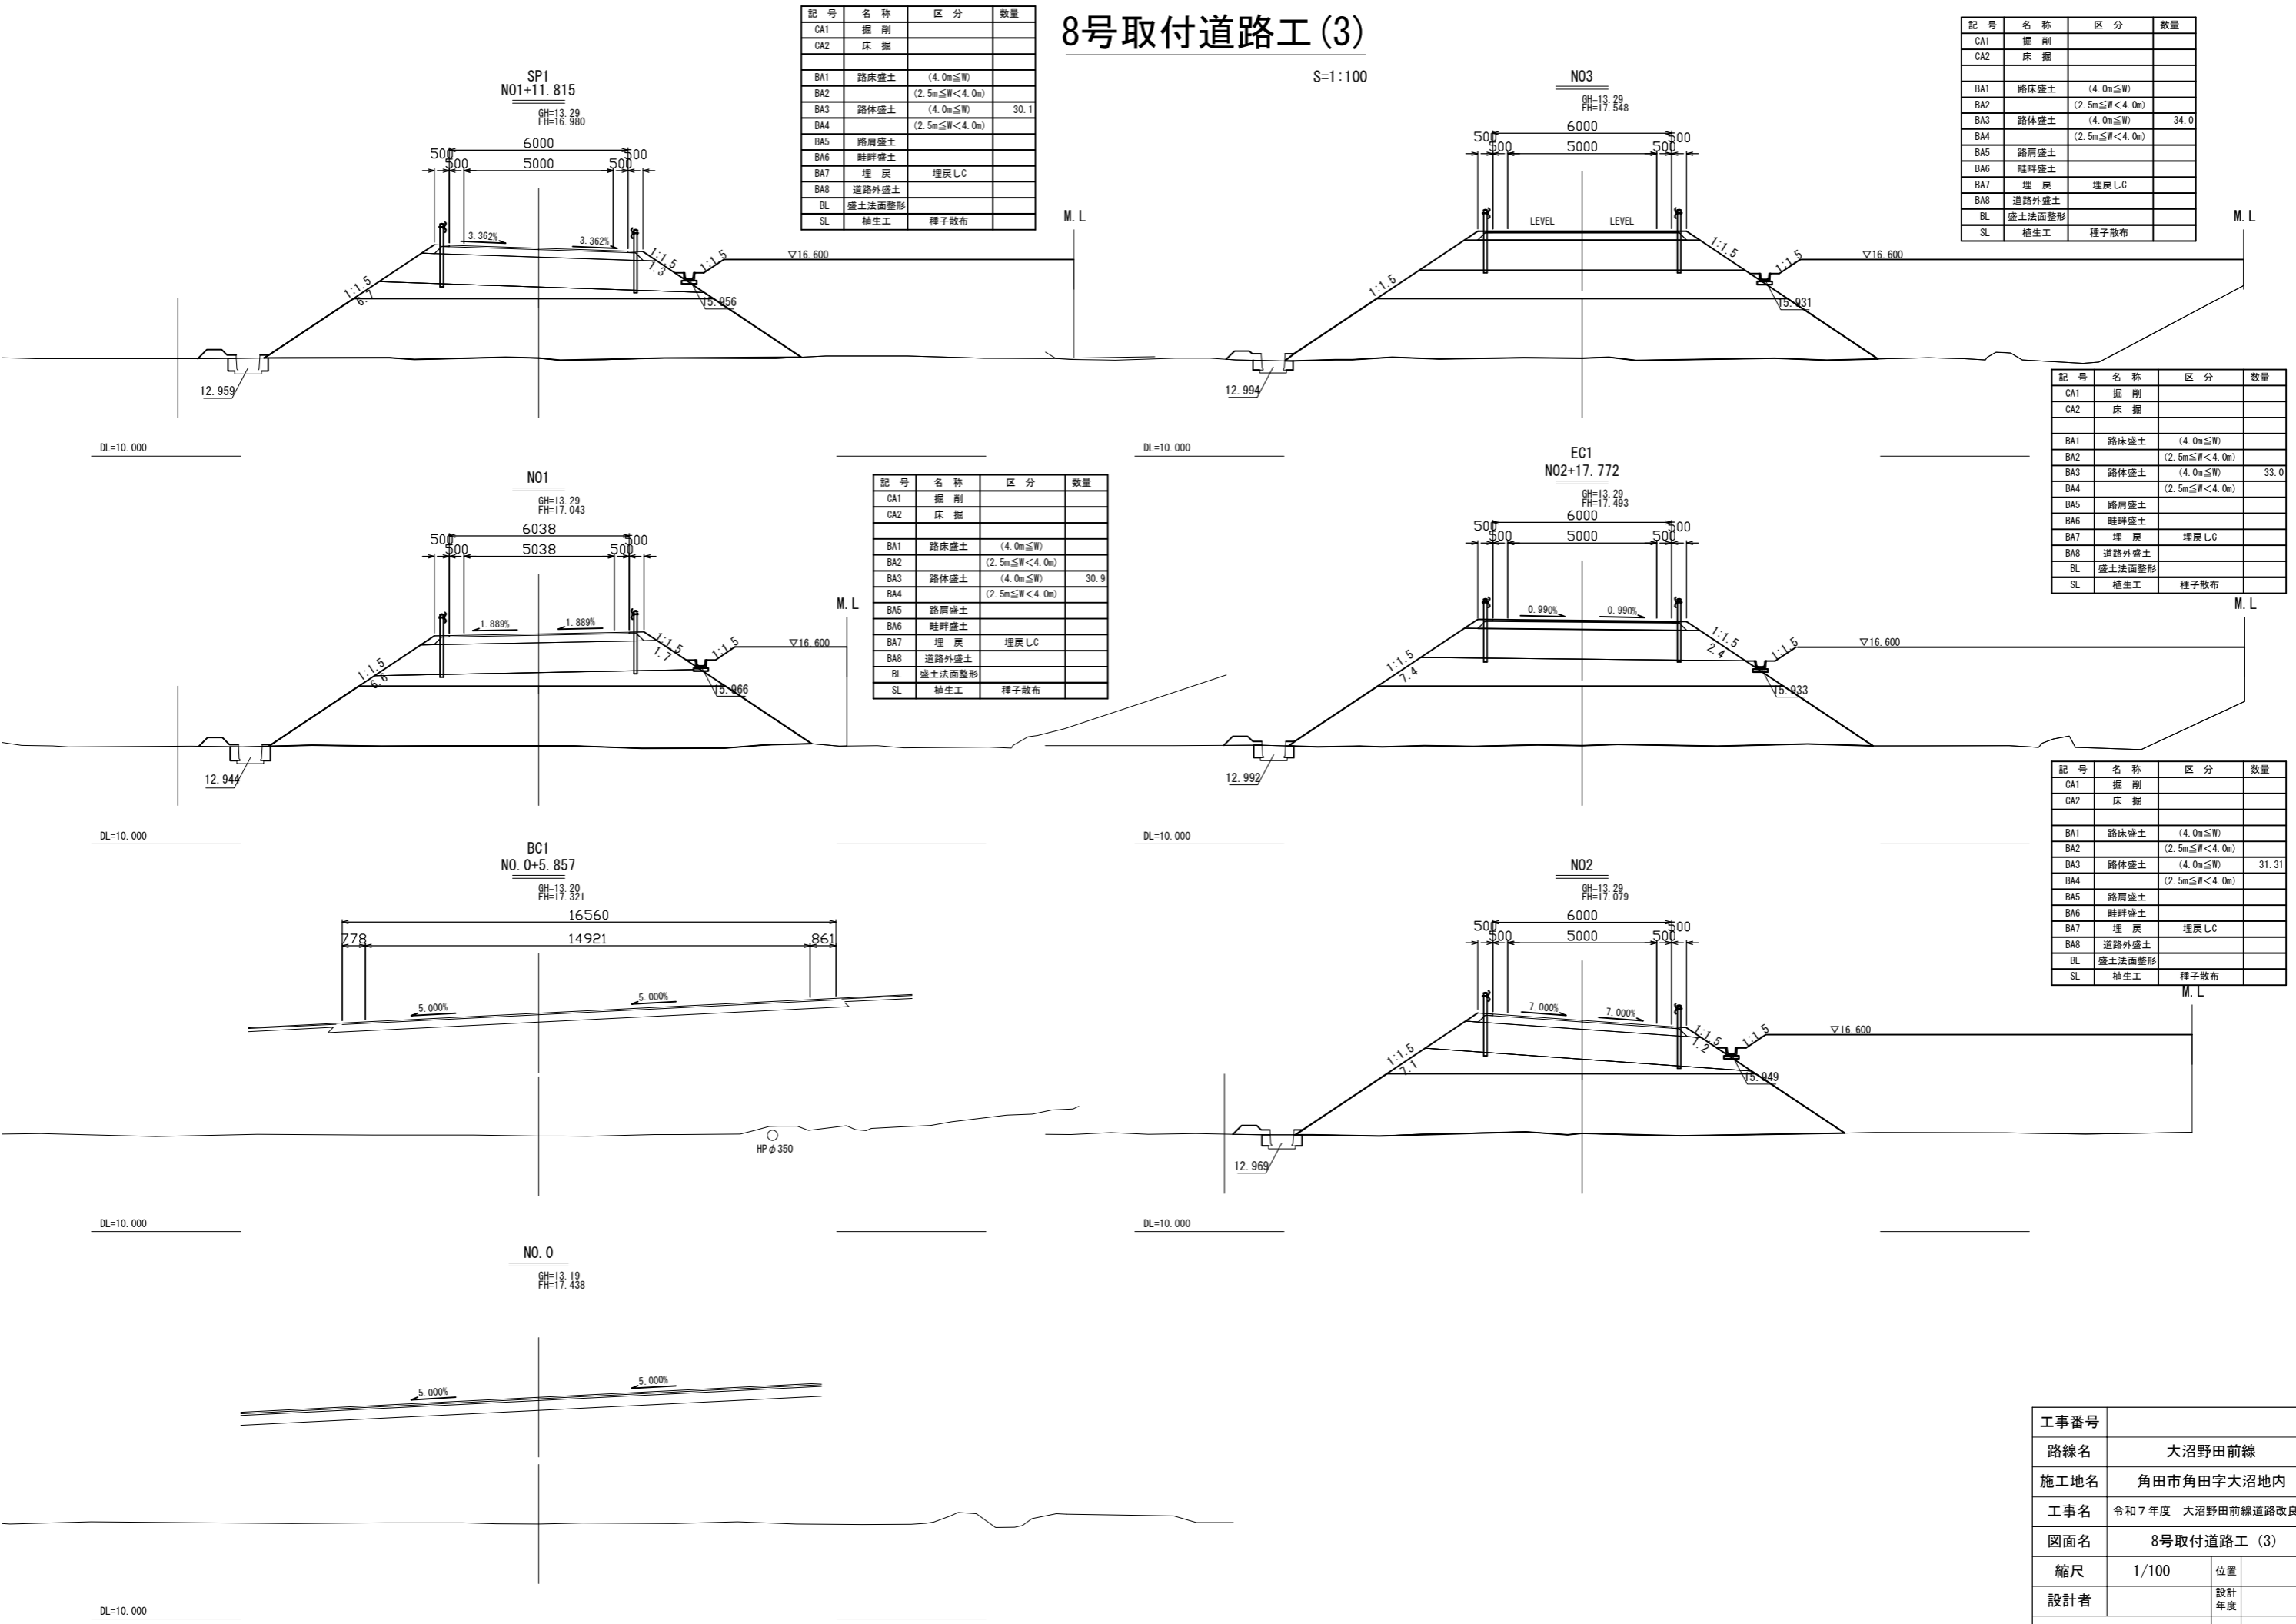

記号	名称	区分	数量
CA1	掘削		
CA2	床掘		
BA1	路床盛土	(4.0m≦W)	
BA2		(2.5m≦W<4.0m)	
BA3	路体盛土	(4.0m≦W)	30.1
BA4		(2.5m≦W<4.0m)	
BA5	路肩盛土		
BA6	畦畔盛土		
BA7	埋戻	埋戻LC	
BA8	道路外盛土		
BL	盛土法面整形		
SL	補土工	種子散布	

記号	名称	区分	数量
CA1	掘削		
CA2	床掘		
BA1	路床盛土	(4.0m≦W)	
BA2		(2.5m≦W<4.0m)	
BA3	路体盛土	(4.0m≦W)	34.0
BA4		(2.5m≦W<4.0m)	
BA5	路肩盛土		
BA6	畦畔盛土		
BA7	埋戻	埋戻LC	
BA8	道路外盛土		
BL	盛土法面整形		
SL	補土工	種子散布	

記号	名称	区分	数量
CA1	掘削		
CA2	床掘		
BA1	路床盛土	(4.0m≦W)	
BA2		(2.5m≦W<4.0m)	
BA3	路体盛土	(4.0m≦W)	30.9
BA4		(2.5m≦W<4.0m)	
BA5	路肩盛土		
BA6	畦畔盛土		
BA7	埋戻	埋戻LC	
BA8	道路外盛土		
BL	盛土法面整形		
SL	補土工	種子散布	


記号	名称	区分	数量
CA1	掘削		
CA2	床掘		
BA1	路床盛土	(4.0m≦W)	
BA2		(2.5m≦W<4.0m)	
BA3	路体盛土	(4.0m≦W)	33.0
BA4		(2.5m≦W<4.0m)	
BA5	路肩盛土		
BA6	畦畔盛土		
BA7	埋戻	埋戻LC	
BA8	道路外盛土		
BL	盛土法面整形		
SL	補土工	種子散布	

記号	名称	区分	数量
CA1	掘削		
CA2	床掘		
BA1	路床盛土	(4.0m≦W)	
BA2		(2.5m≦W<4.0m)	
BA3	路体盛土	(4.0m≦W)	31.31
BA4		(2.5m≦W<4.0m)	
BA5	路肩盛土		
BA6	畦畔盛土		
BA7	埋戻	埋戻LC	
BA8	道路外盛土		
BL	盛土法面整形		
SL	補土工	種子散布	

工事番号		
路線名	大沼野田前線	
施工地名	角田市角田字大沼地内	
工事名	令和7年度 大沼野田前線道路改良工事	
図面名	8号取付道路工(3)	
縮尺	1/100	位置
設計者		設計年度
角田市		図番

# 8号取付道路工(4)

S=1:100

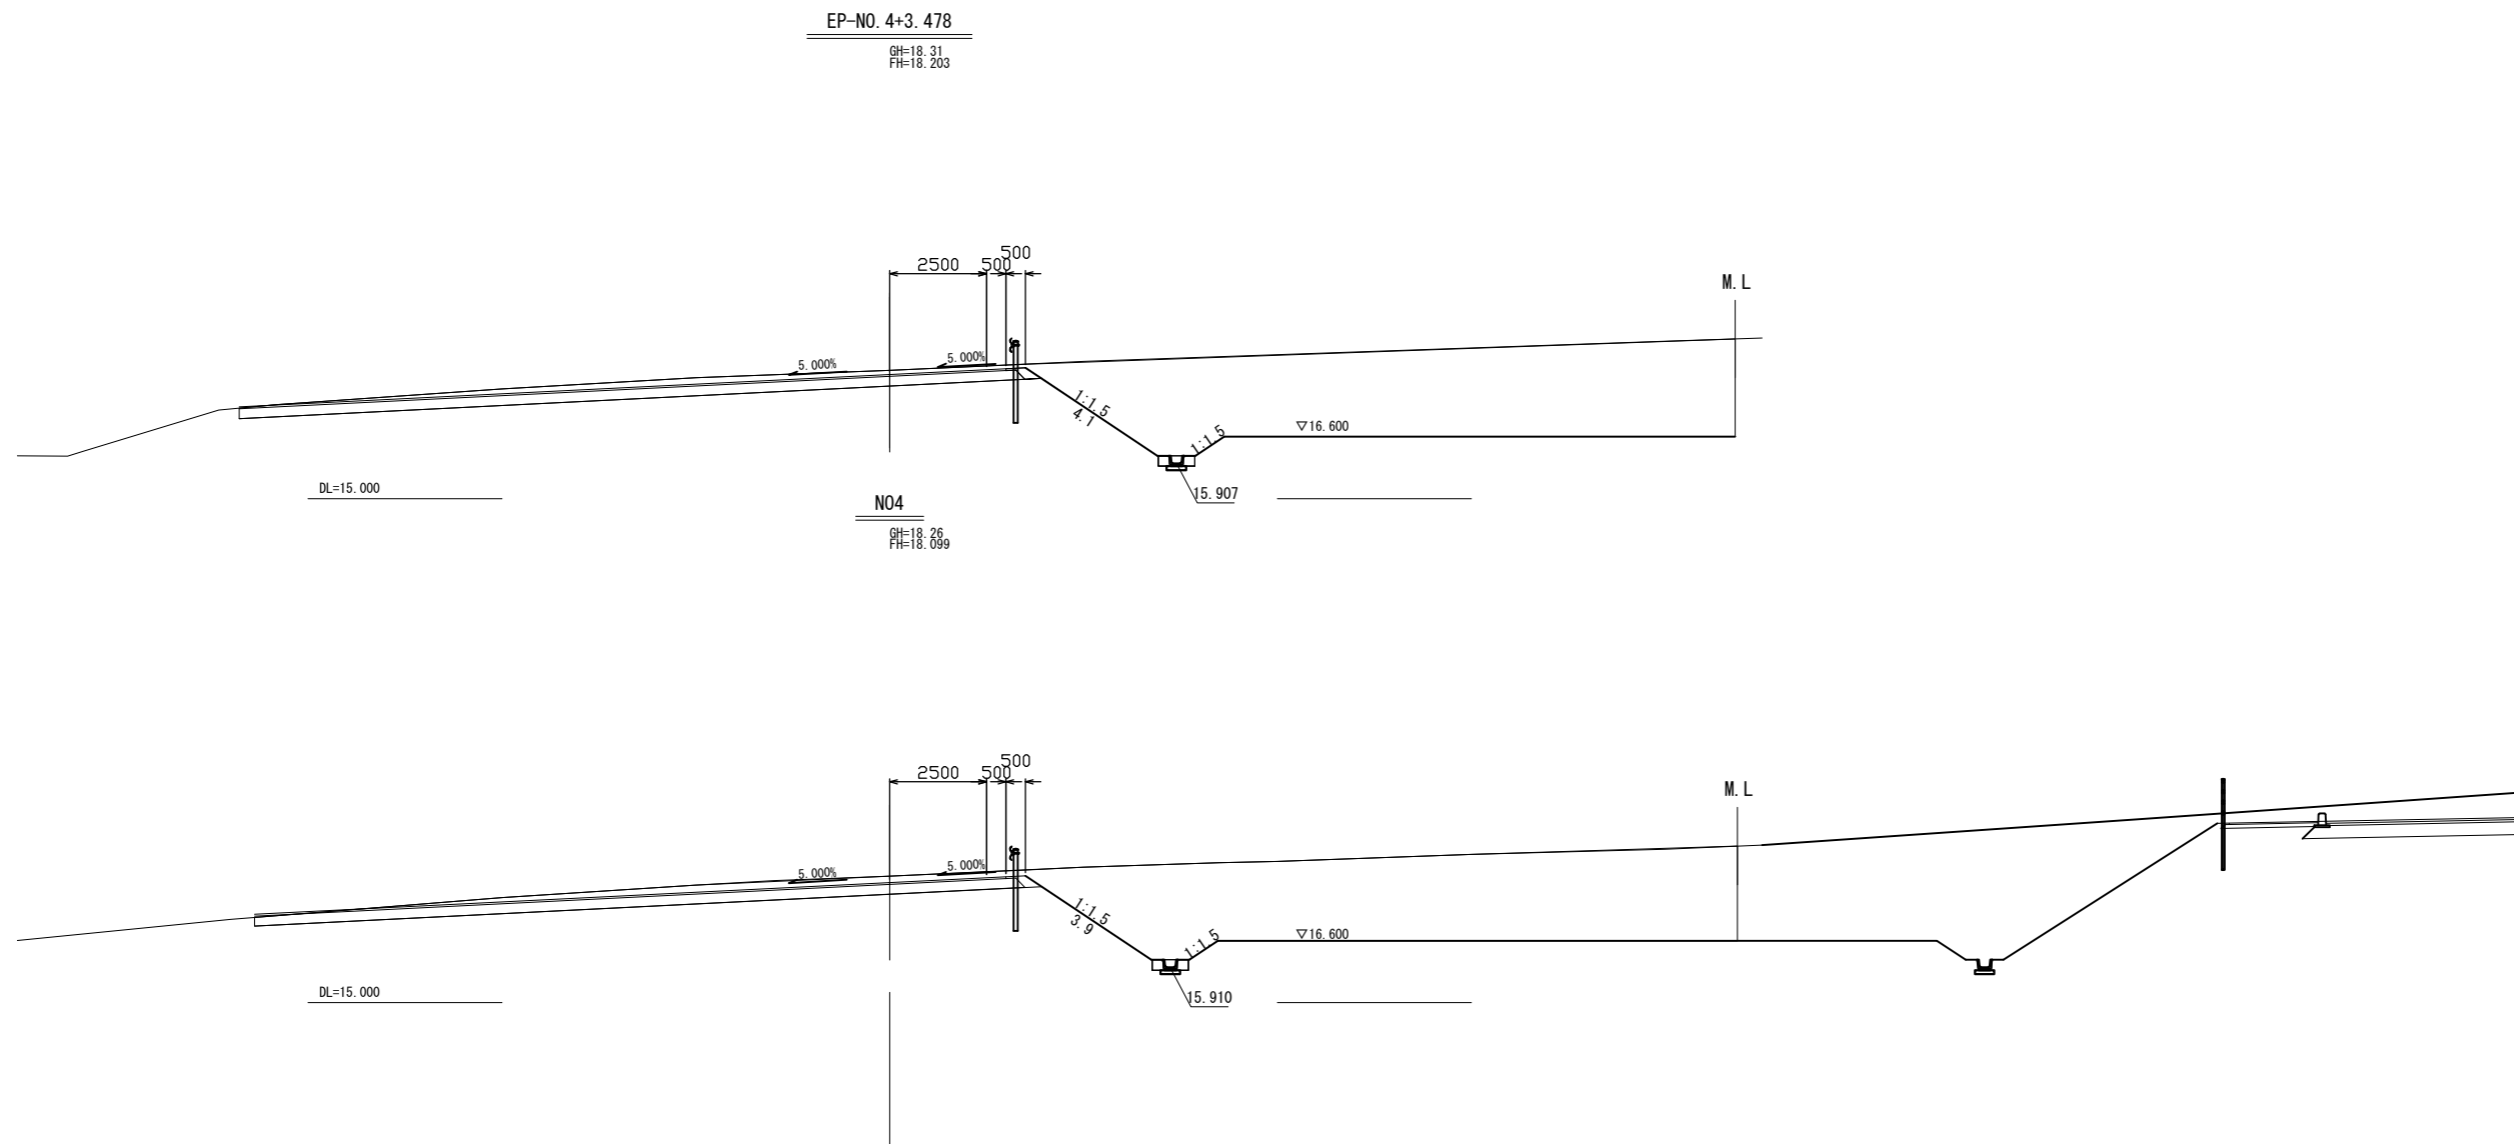


工事番号			
路線名	大沼野田前線		
施工地名	角田市角田字大沼地内		
工事名	令和7年度 大沼野田前線道路改良工事		
図面名	8号取付道路工(4)		
縮尺	1/100	位置	
設計者		設計年度	
角田市	図番		27

# 用排水工構造図(1)


側面図

V=1:50  
H=1:20

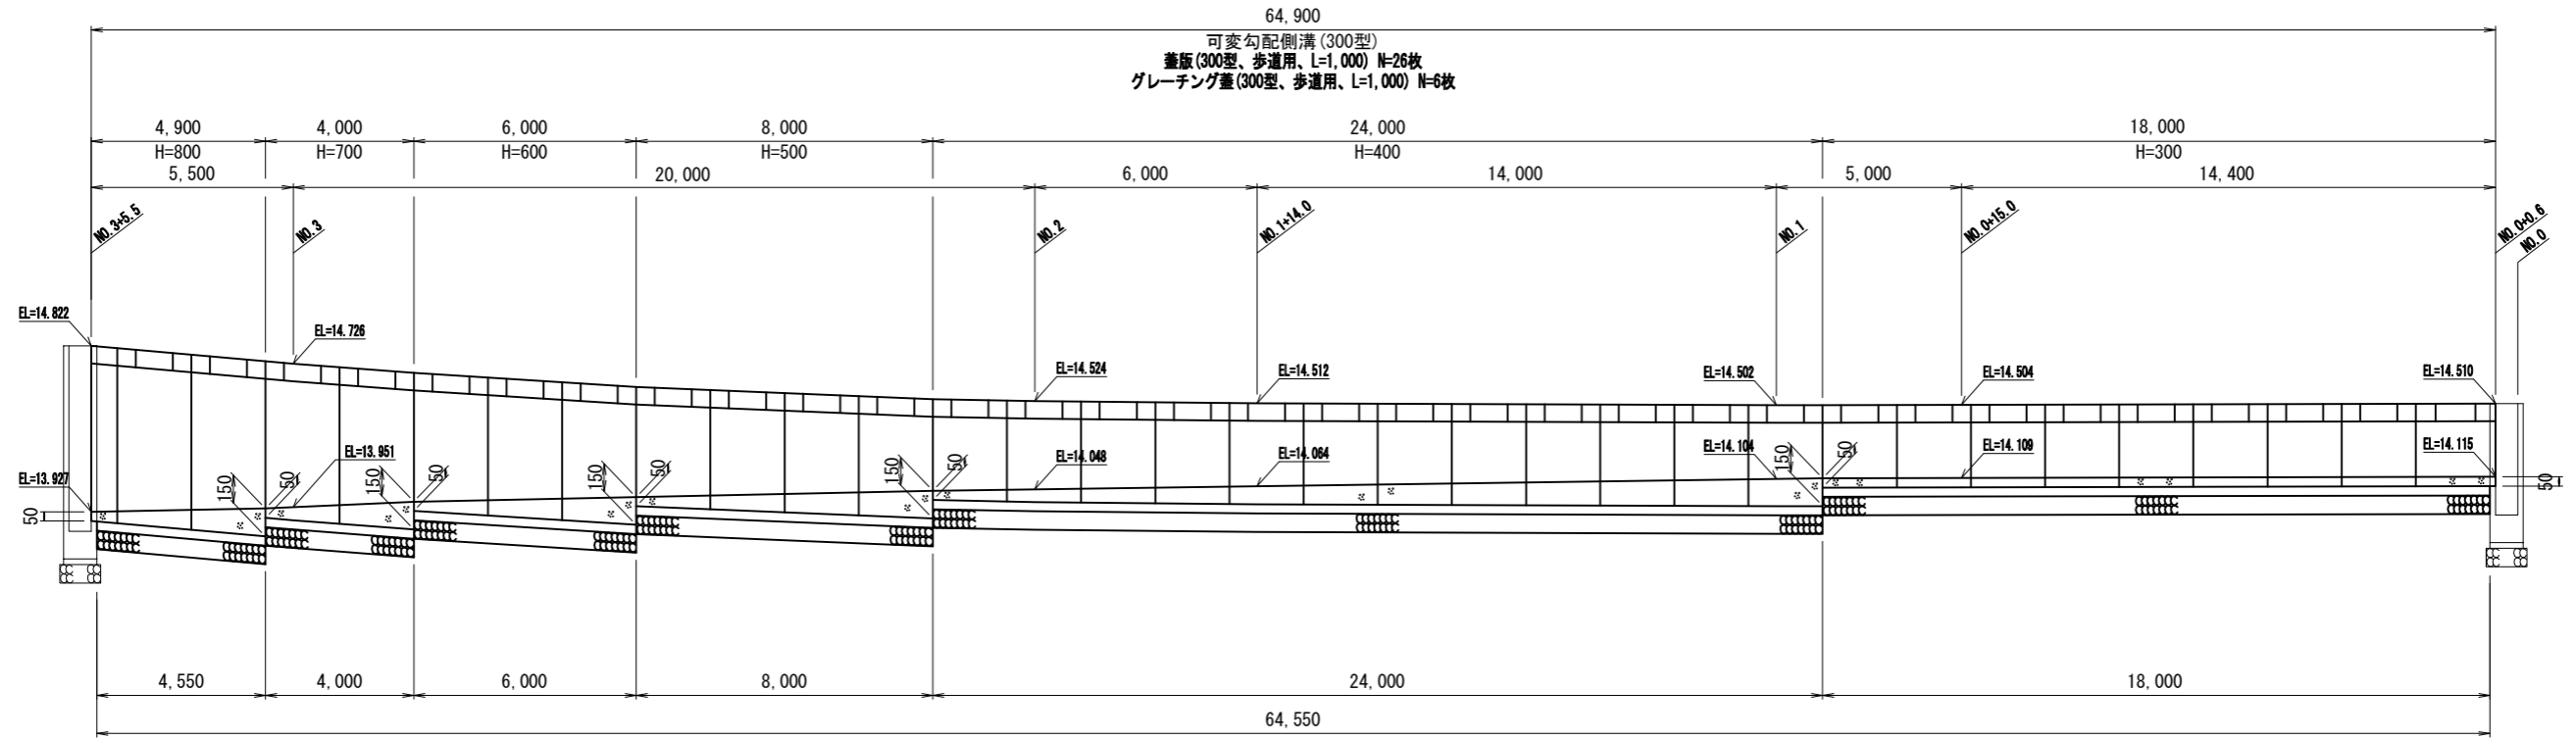

断面図


S=1:20

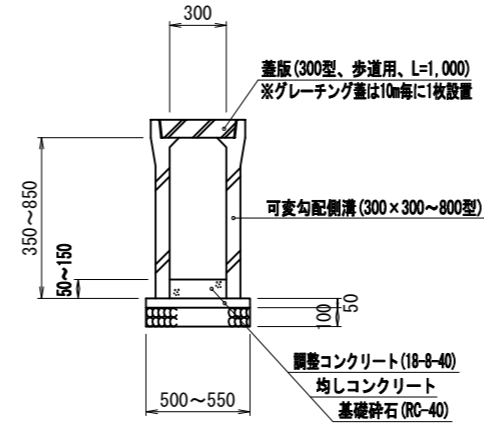


工事番号	号	
路線名	市道 大沼野田前線	
箇所	角田市角田字大沼 地内	
工事名	令和7年度 大沼野田前線道路改良工事	
図名	用排水工構造図(1)	
縮尺	位置	
設計者	設計年度	
角田市	図番	②

用排水工構造図(2)


ベンチフリューム(300型)  
S=1:20

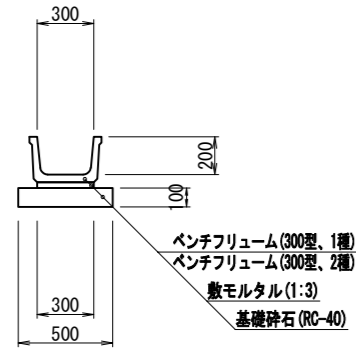


落蓋式側溝(300×300型、3種)  
S=1:20

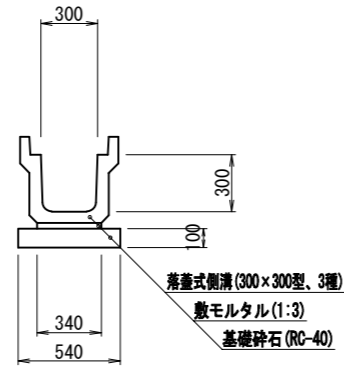

鉄筋コンクリートフリューム(800×800型)  
S=1:20

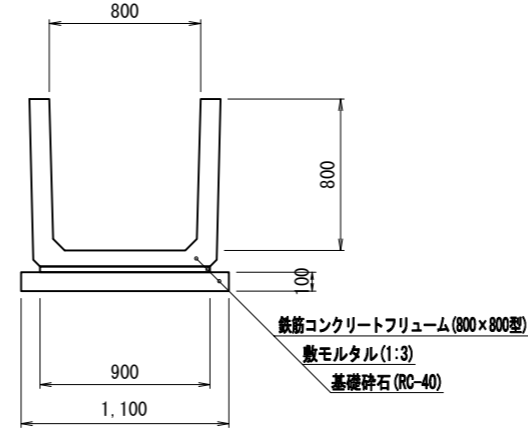

塩ビ管 VU-φ300  
S=1:20

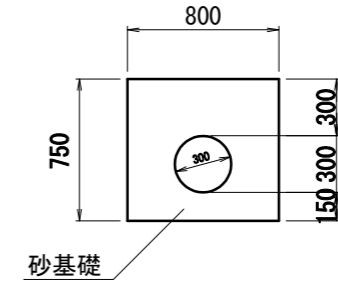

工事番号	号	
路線名	市道 大沼野田前 線	
箇所	角田市角田字大沼 地内	
工事名	令和7年度 大沼野田前線道路改良工事	
図名	用排水工構造図(2)	
縮尺	位置	
設計者	設計 年度	
角田市	図番	29