

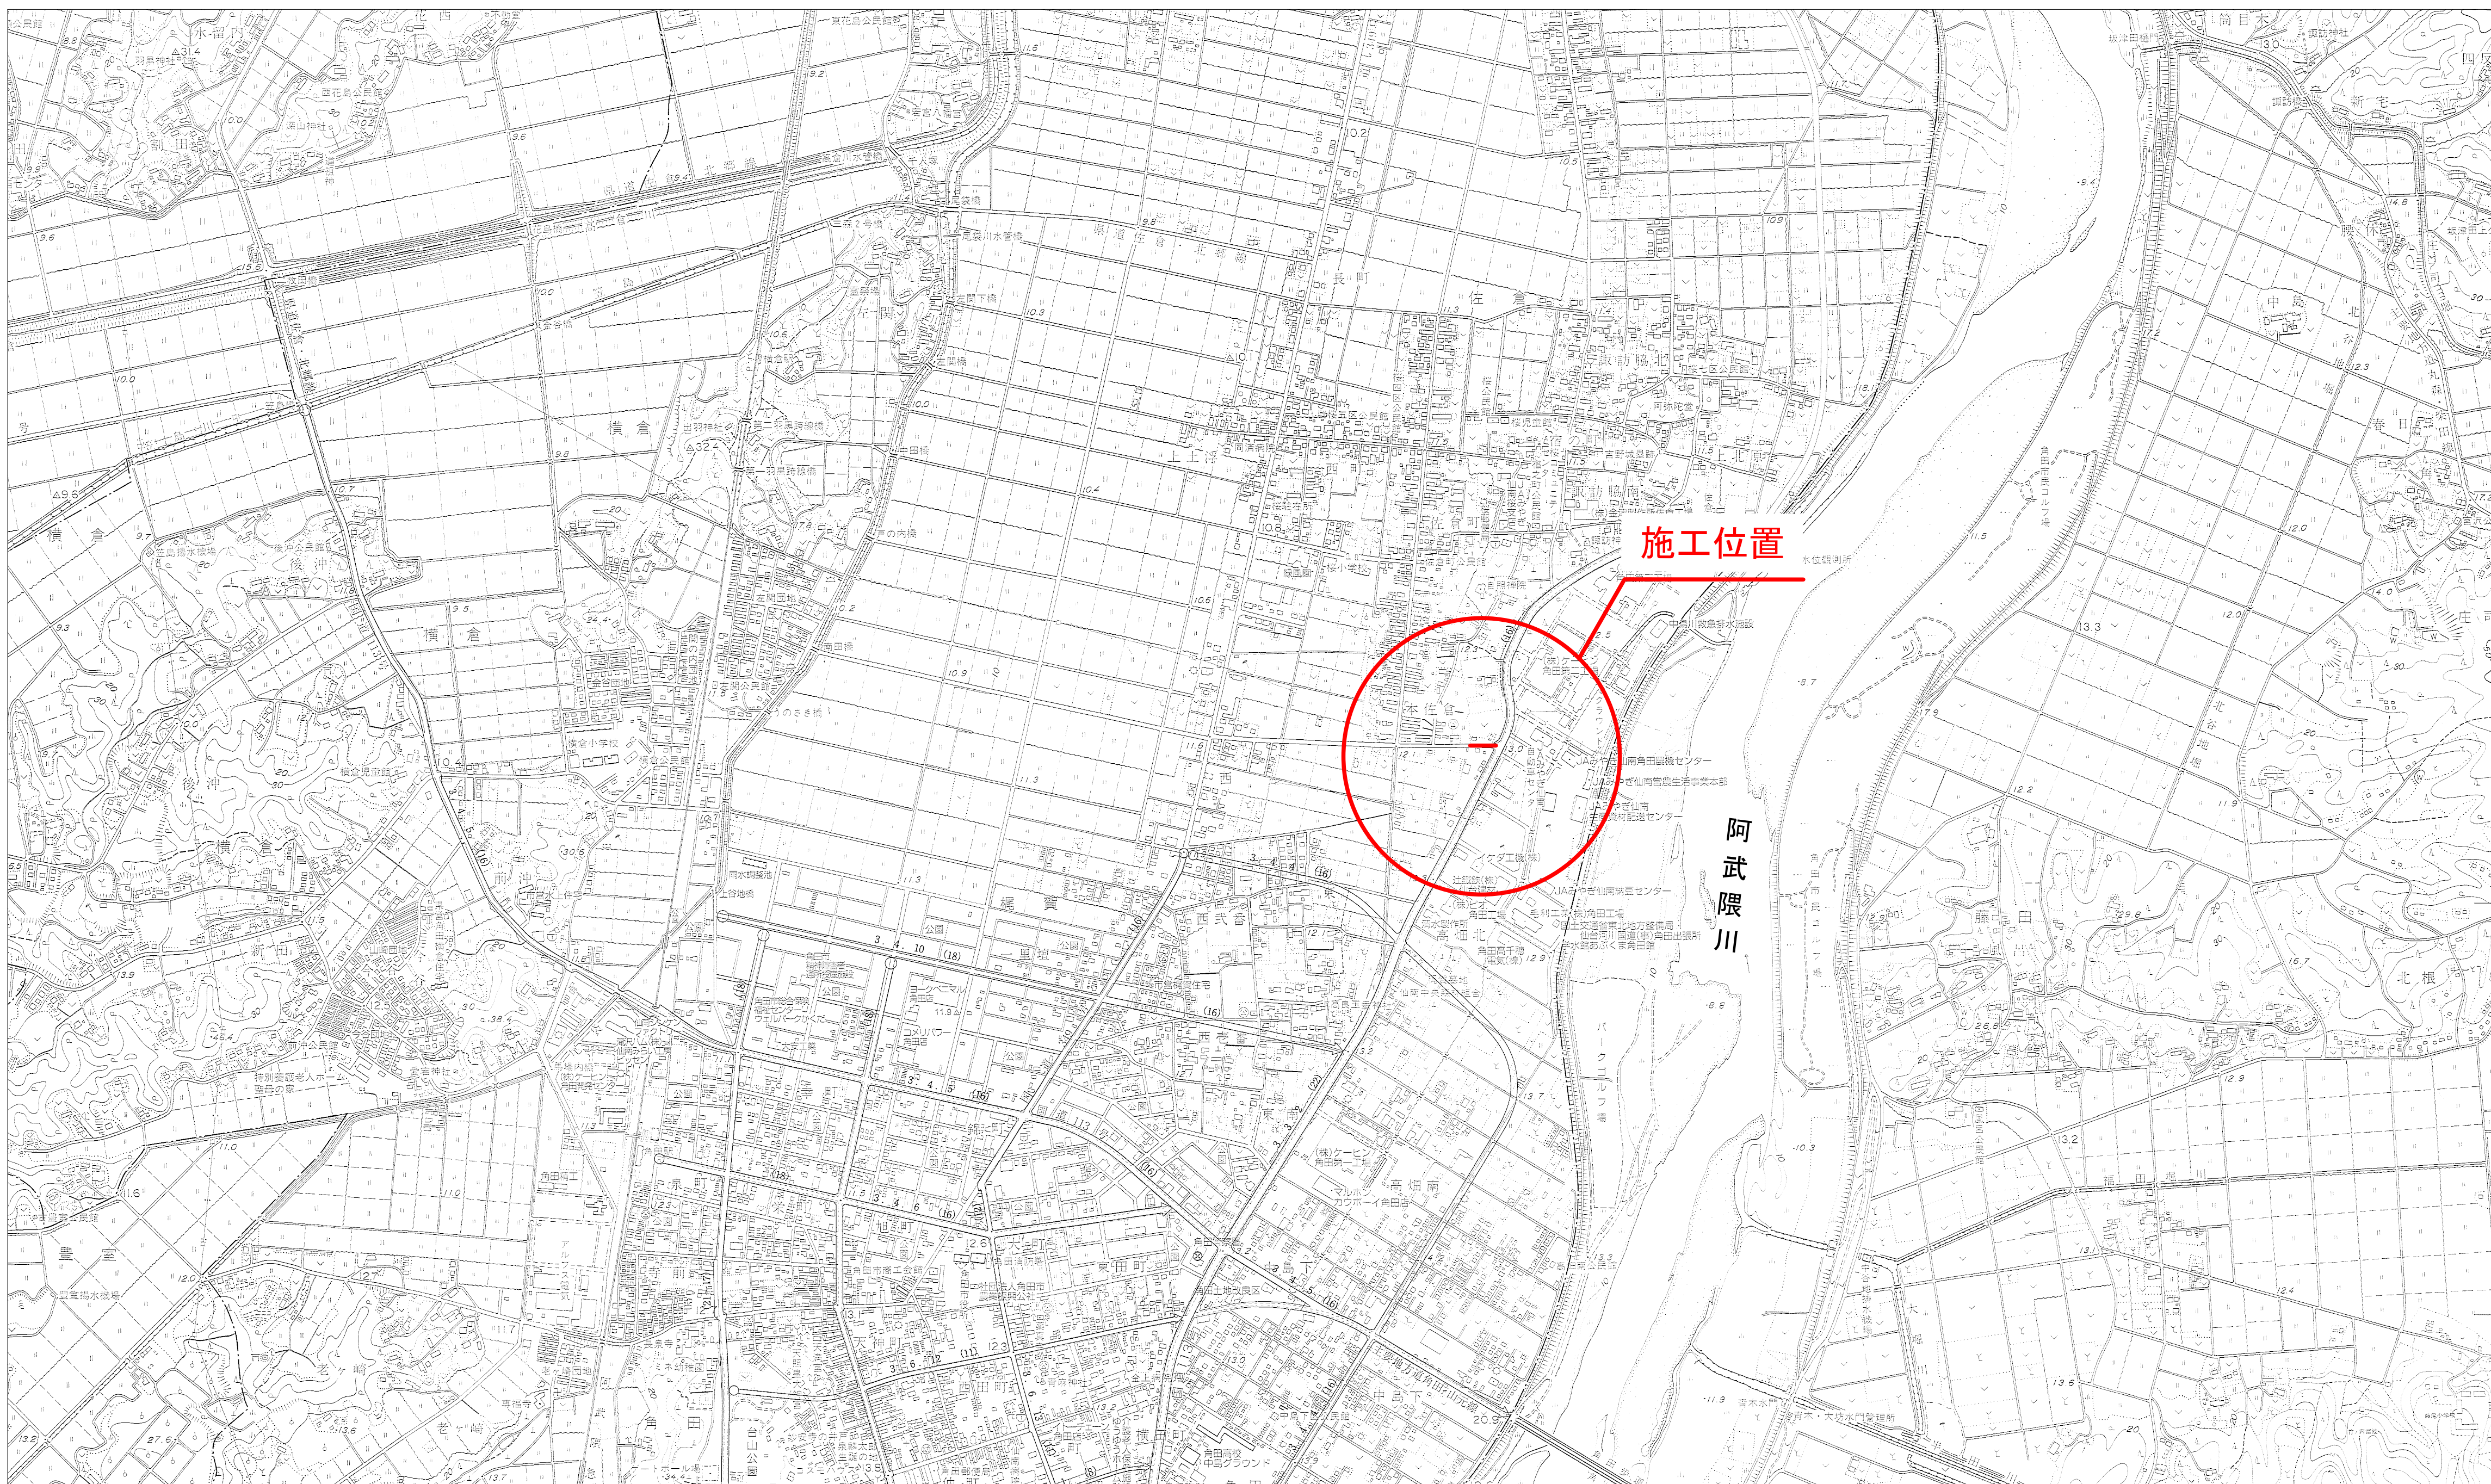
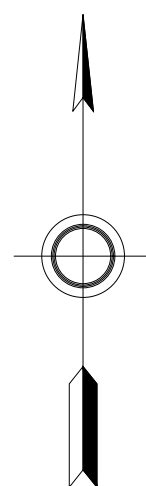


位置図 S=1:10,000

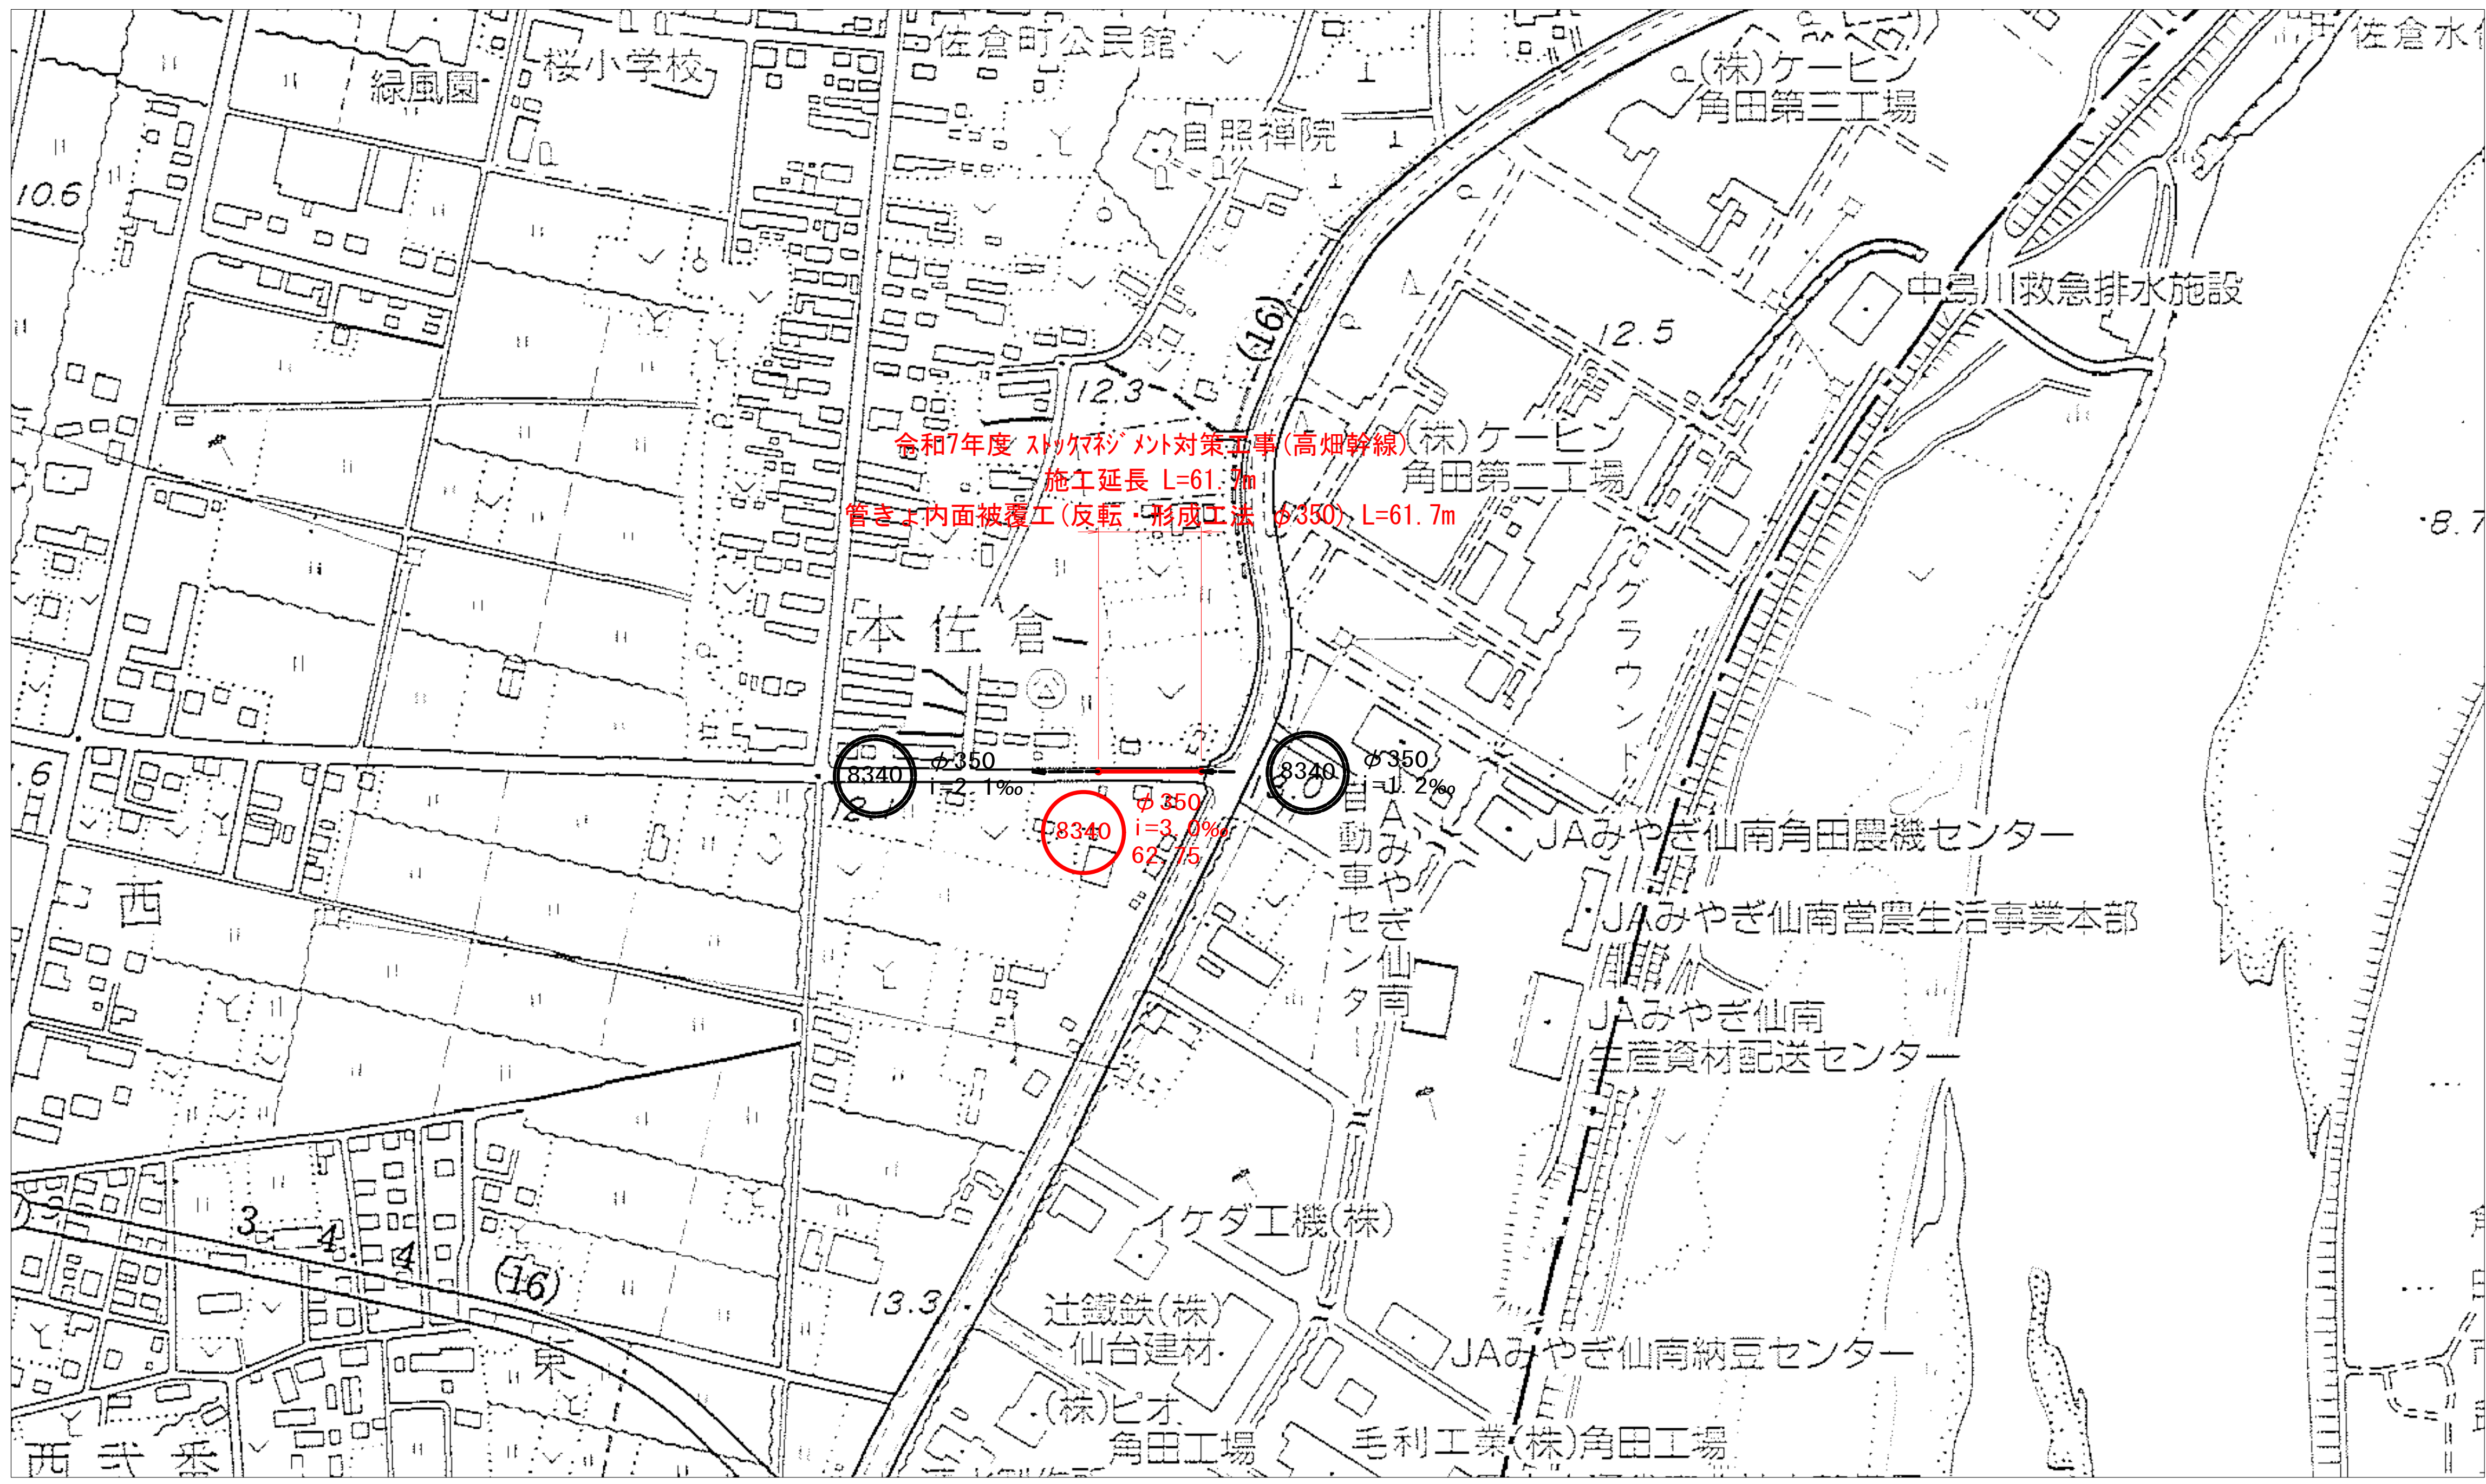

工事番号			
箇所	角田市 梶賀 字 東北 地内 外		
工事名	令和7年度 スタッフマシ ント対策 工事(高畑幹線)		
図名	位置図		
縮尺	1:10,000	位置	
設計者		設計 年度	
角 田 市	図番	1	6

系 統 図 S=1:2,500
(高畑幹線 8340路線)

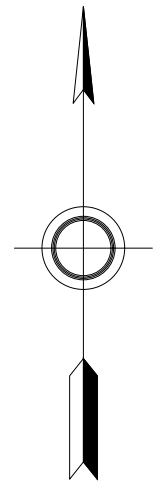


工事番号			
箇 所	角田市 梶賀 字 東北 地内 外		
工 事 名	令和7年度 スタックマネジメント対策工事(高畑幹線)		
図 名	系 統 図		
縮 尺	1:2,500	位置	
設 計 者		設計年度	
角 田 市		図番	2 / 6




工事番号			
箇所	角田市 梶賀 字 東北 地内 外		
工事名	令和7年度 ストックマネジメント対策 工事(高畑幹線)		
図名	平面 縦断 断面 図		
縮尺	図示	位置	
設計者		設計 年度	
角 田 市		図番	3 / 6

管きょ更生工法標準図 S=non


反転工法

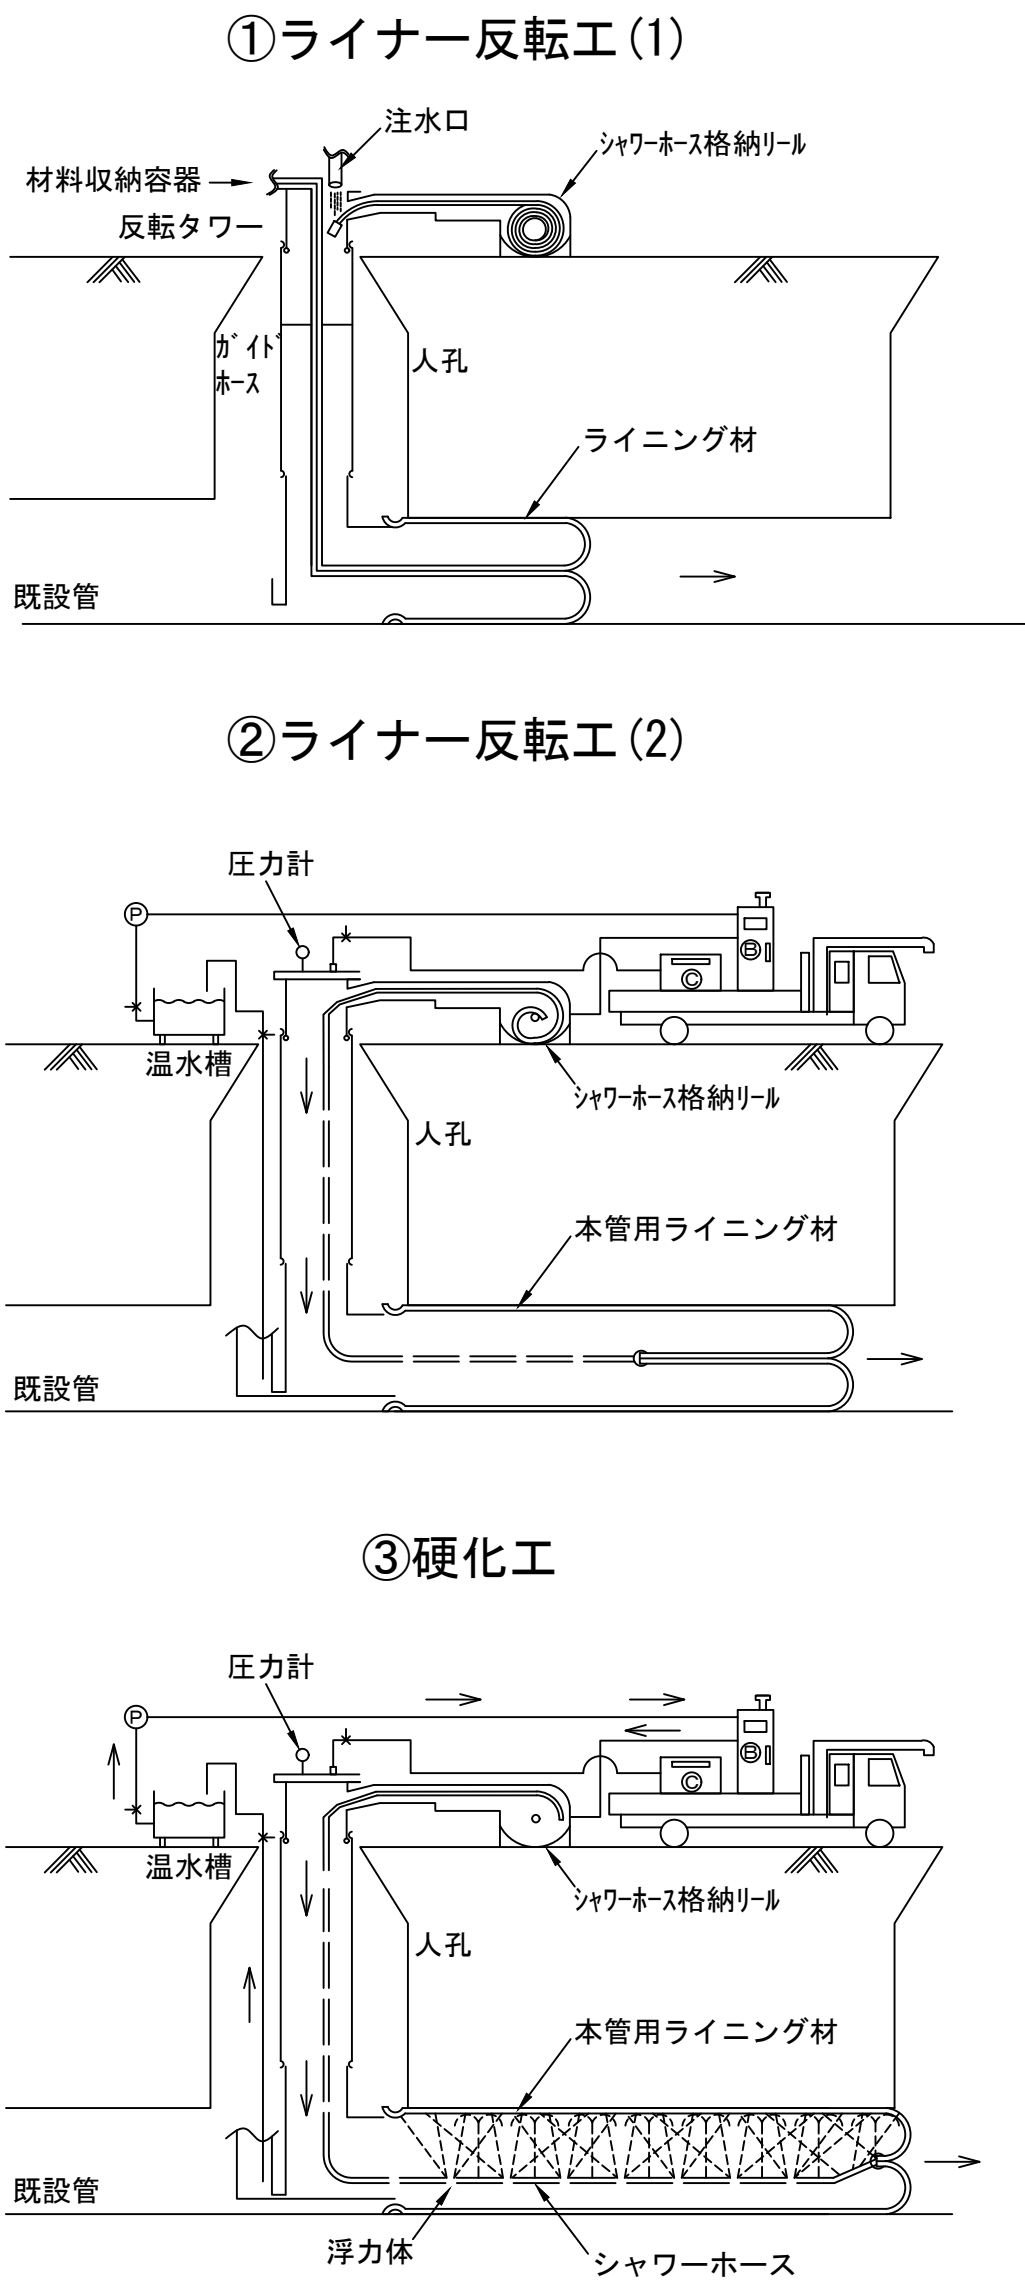

本管管口仕上げ参考図

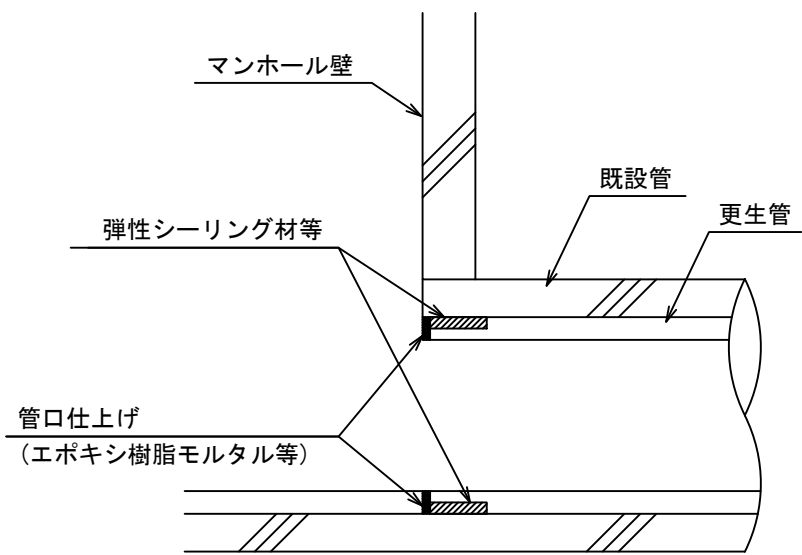

形成工法

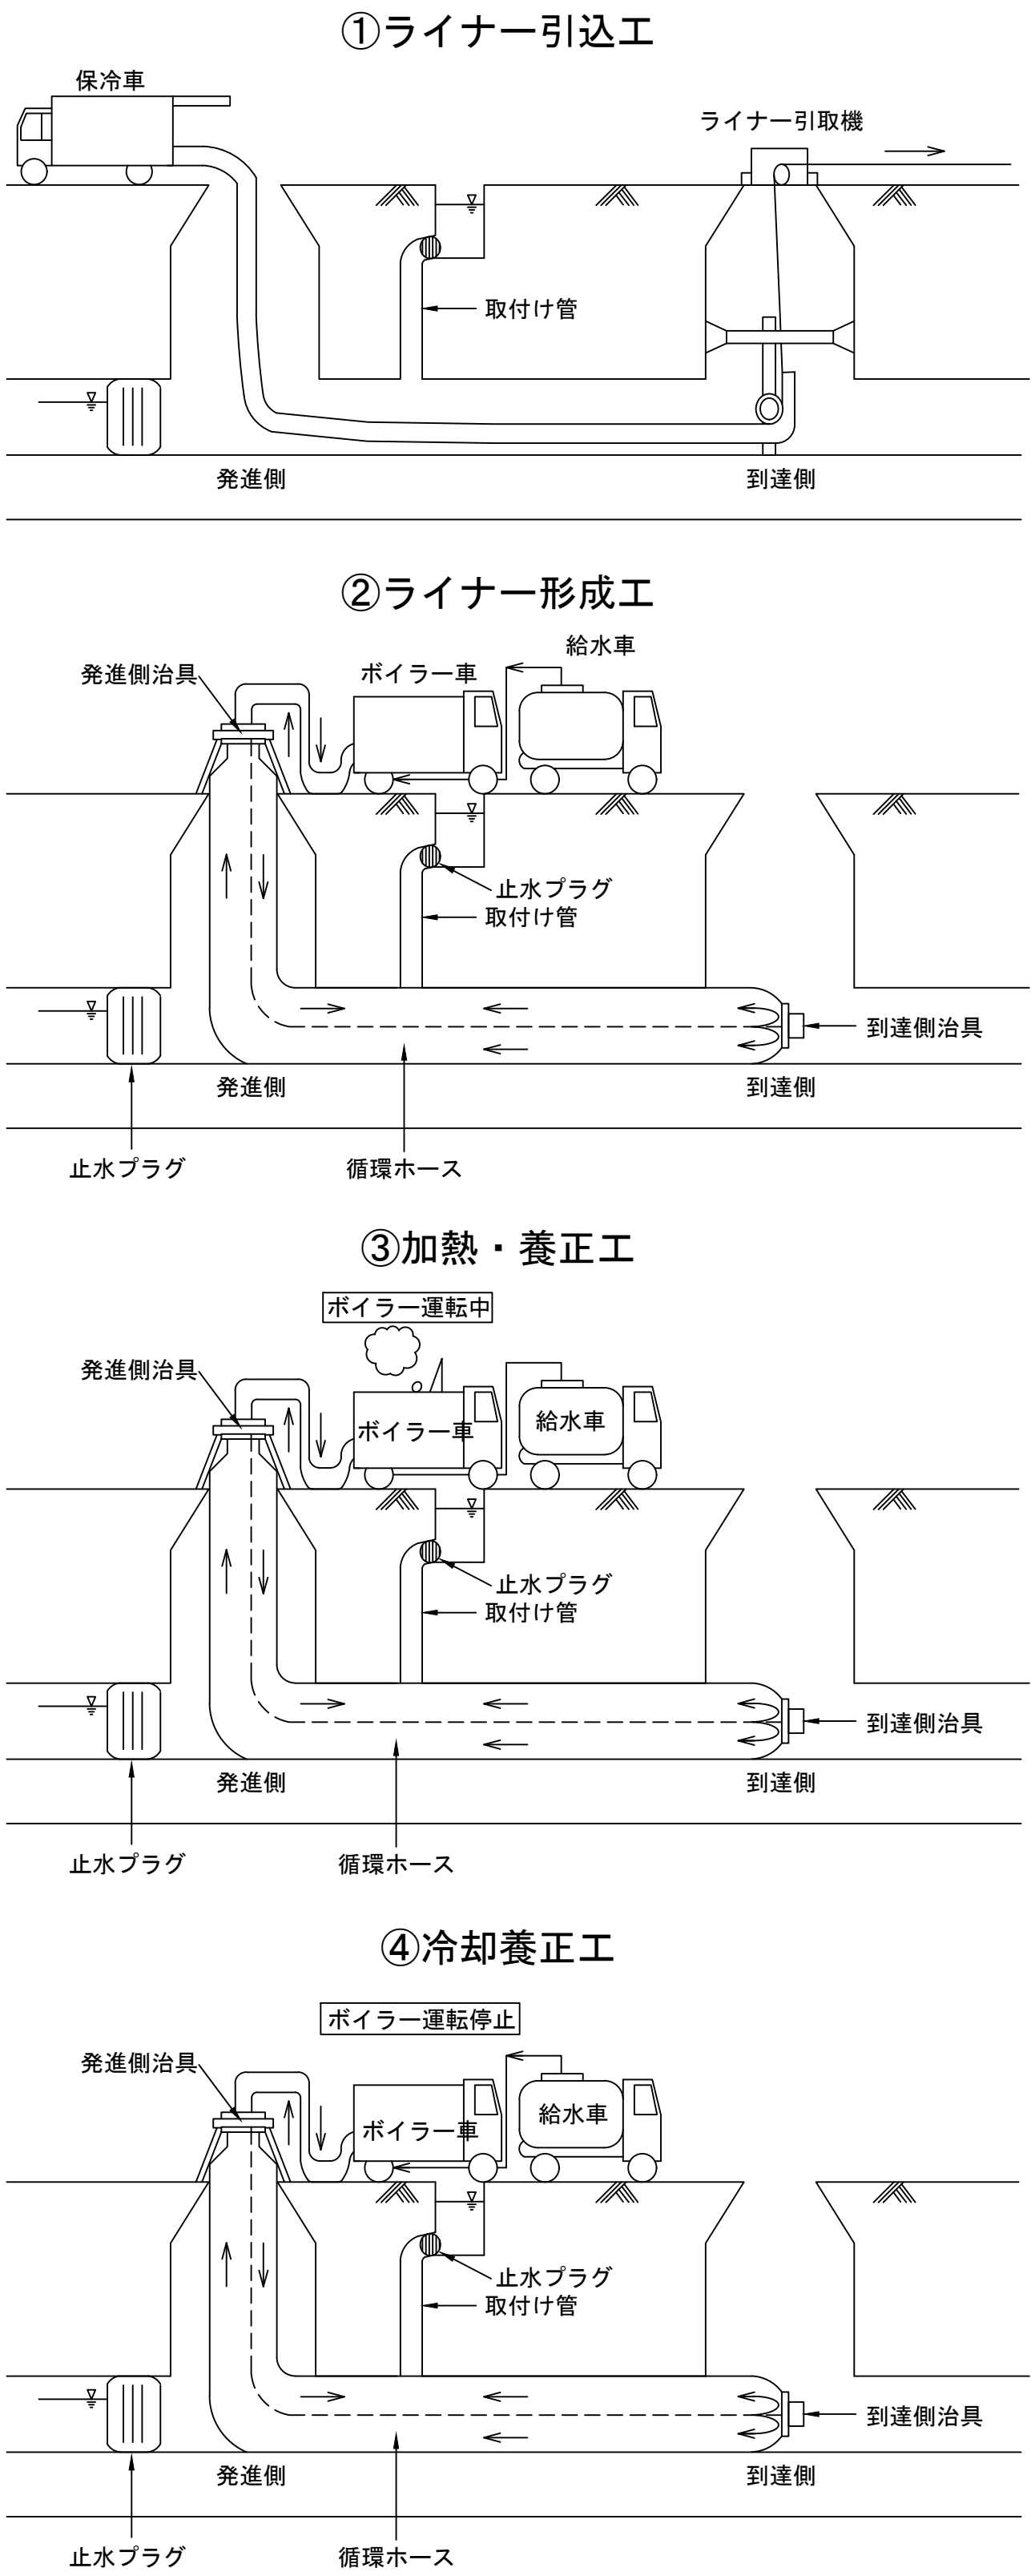


工事番号				
箇所	角田市 梶賀 字 東北 地内 外			
工事名	令和7年度 ストックマシメント対策工事(高煙幹線)			
図名	管きょ更生工法標準図			
縮尺	図示	位置		
設計者		設計年度		
角田市		図番	4	6




工事番号			
箇所	角田市 梶賀 字 東北 地内 外		
工事名	令和7年度 スカマツジモト対策 工事(高畑幹線)		
図名	仮排水計画図		
縮尺	1:400	位置	
設計者		設計 年度	
角 田 市		図番	5
			6

舗 装 構 成 図 S=1:10

車 道 部

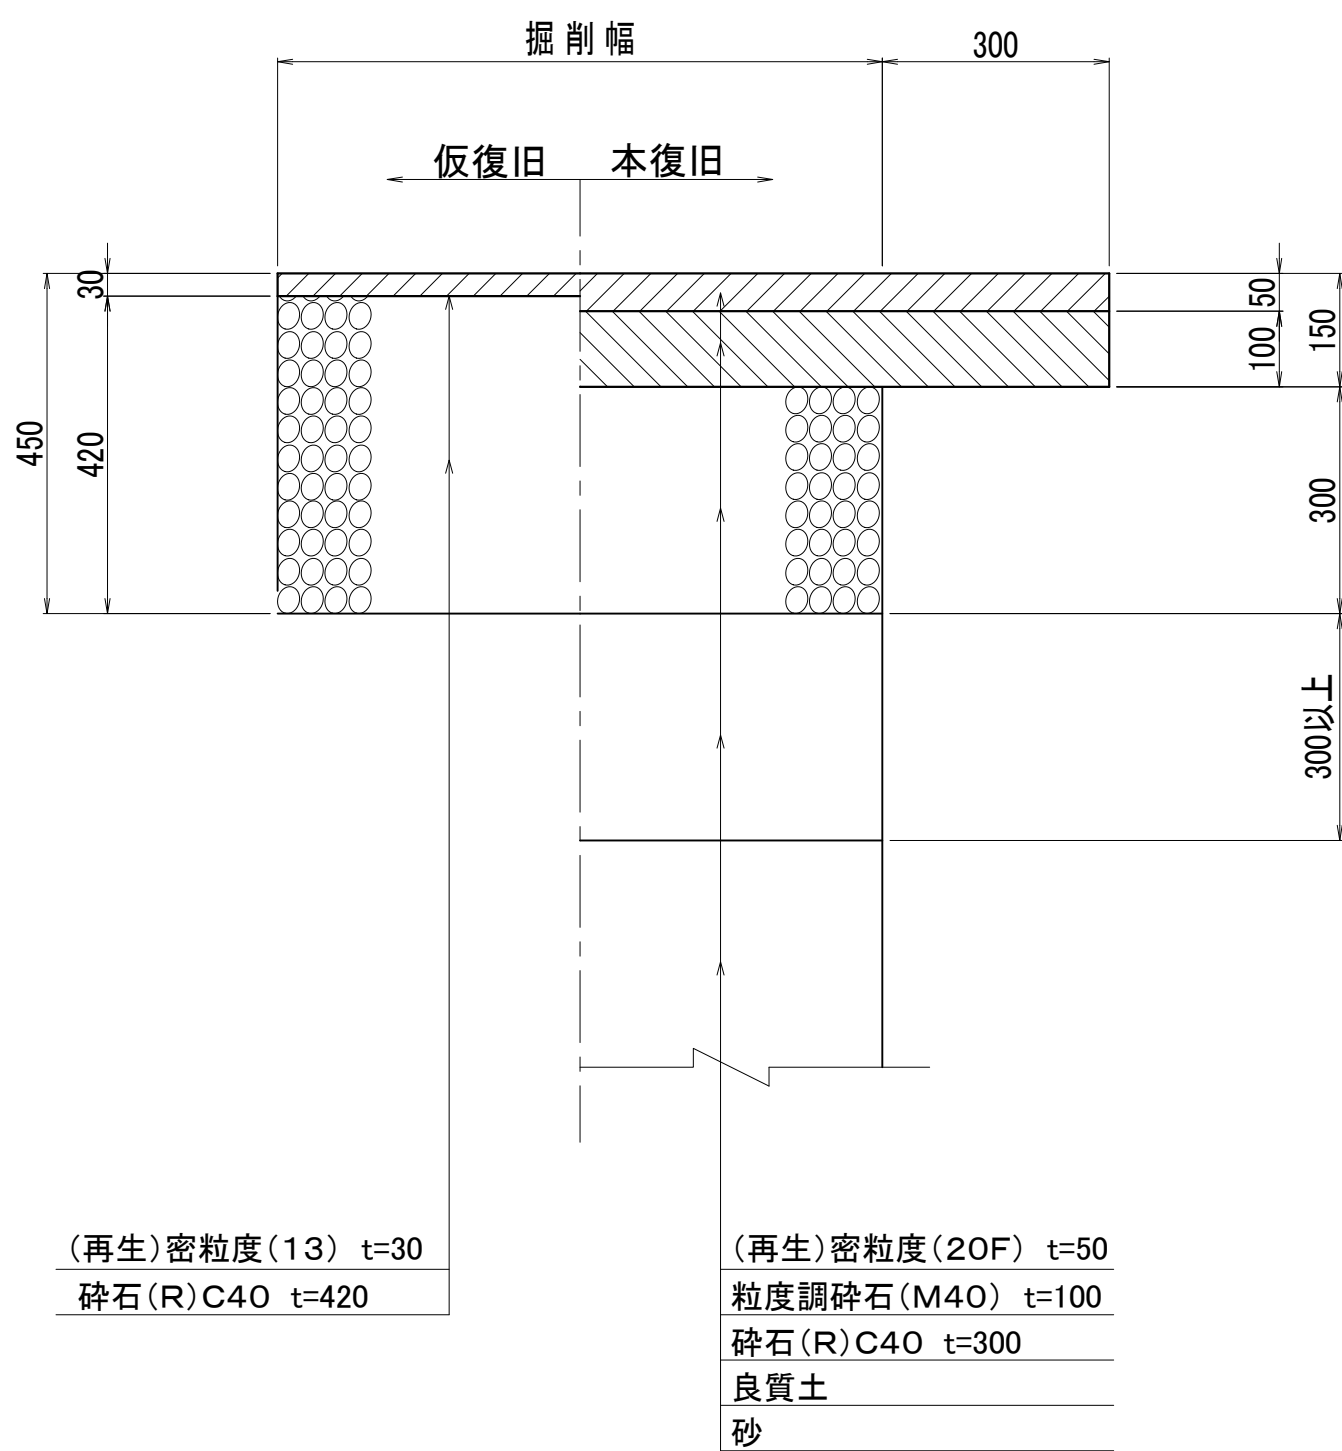

歩 道 部

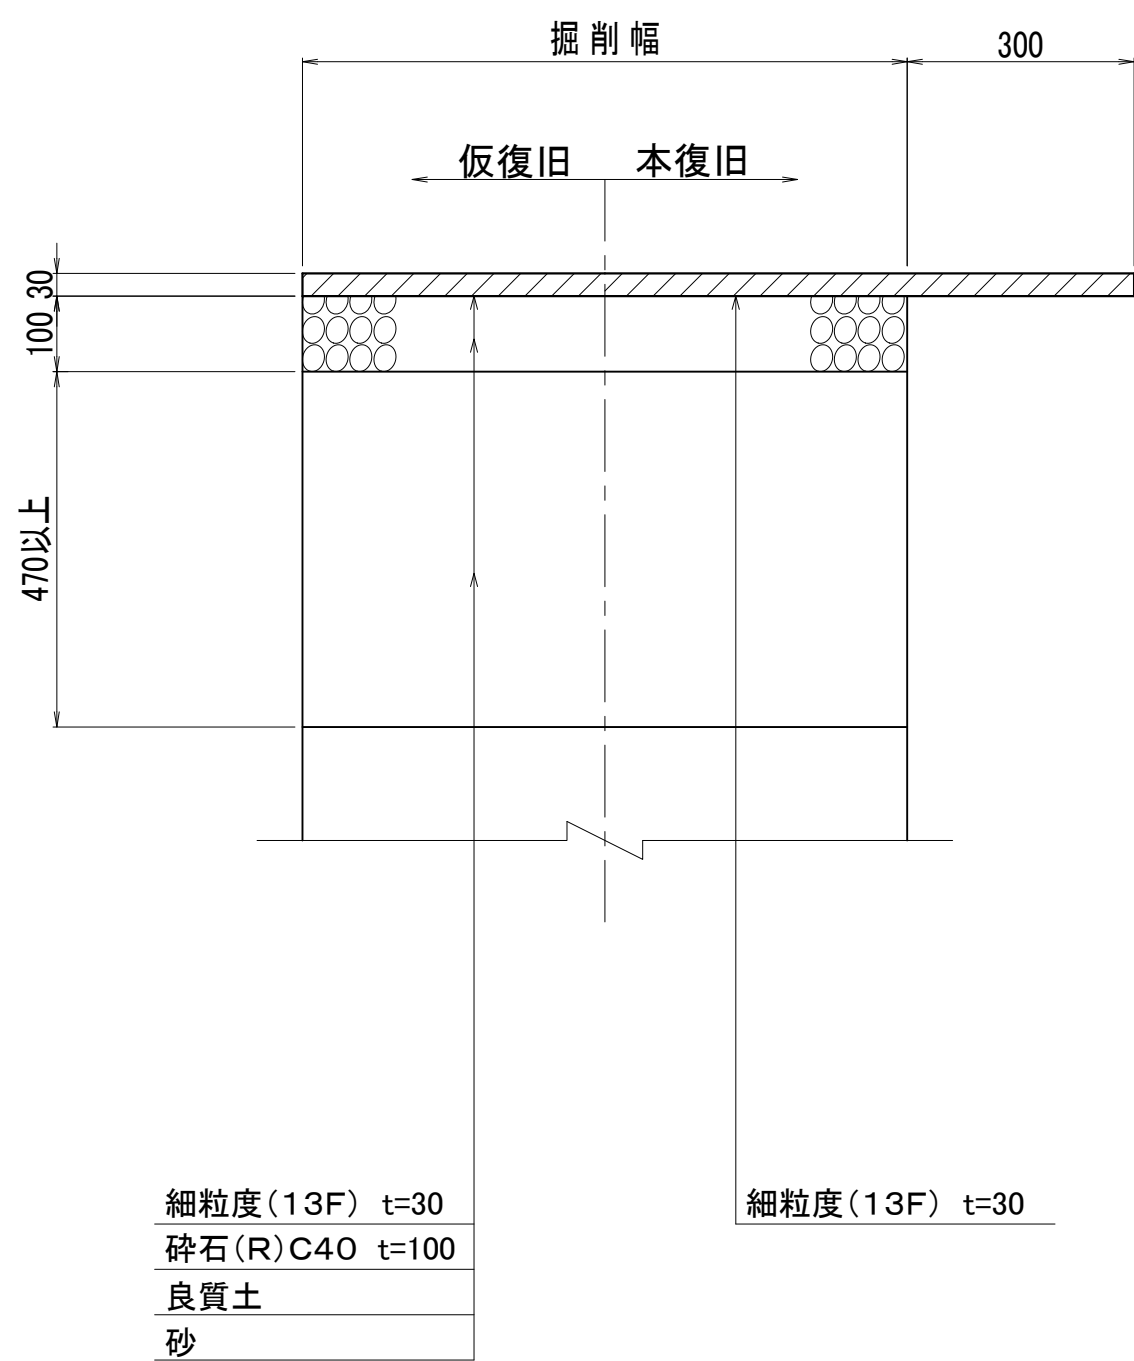

工事番号			
箇所	角田市 梶賀 字 東北 地内 外		
工事名	令和7年度 スタックマネジメント対策 工事(高畑幹線)		
図名	舗 装 構 成 図		
縮尺	1:10	位置	
設計者		設計 年度	
角 田 市		図番	6
			6