



平面・縦断面図


平面図 S=1:500

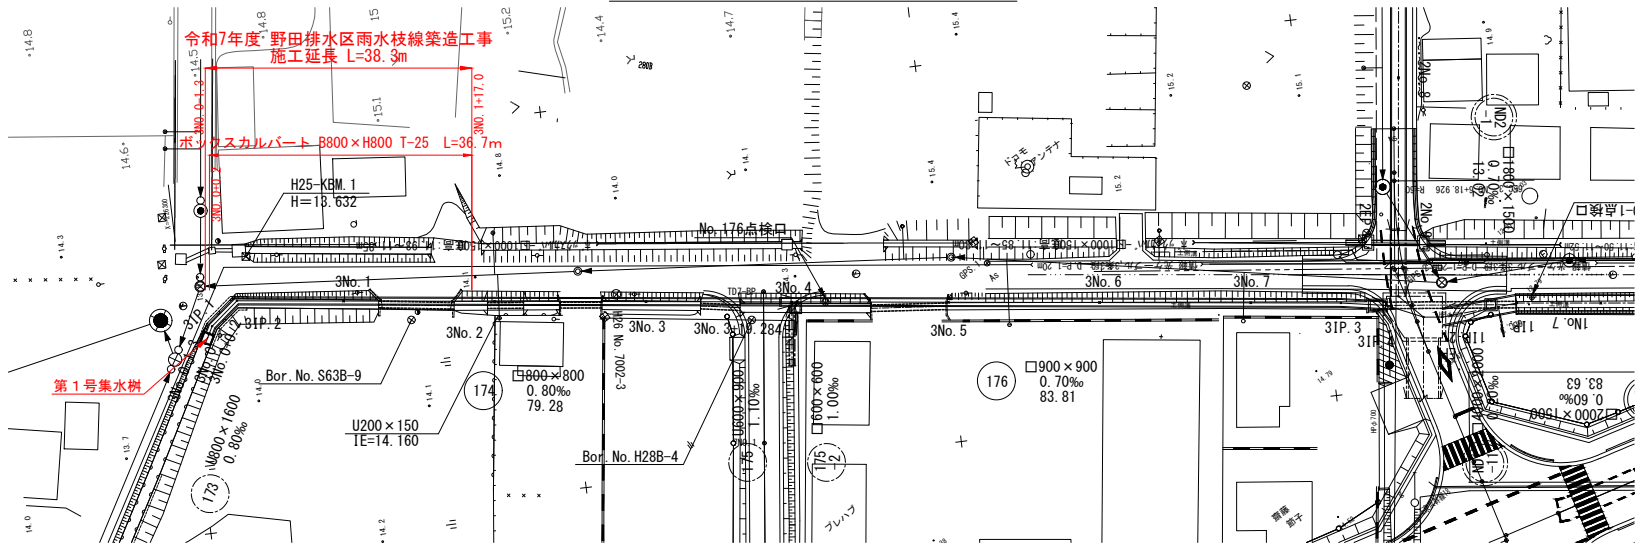


縦断面図 V=1:100 H=1:500

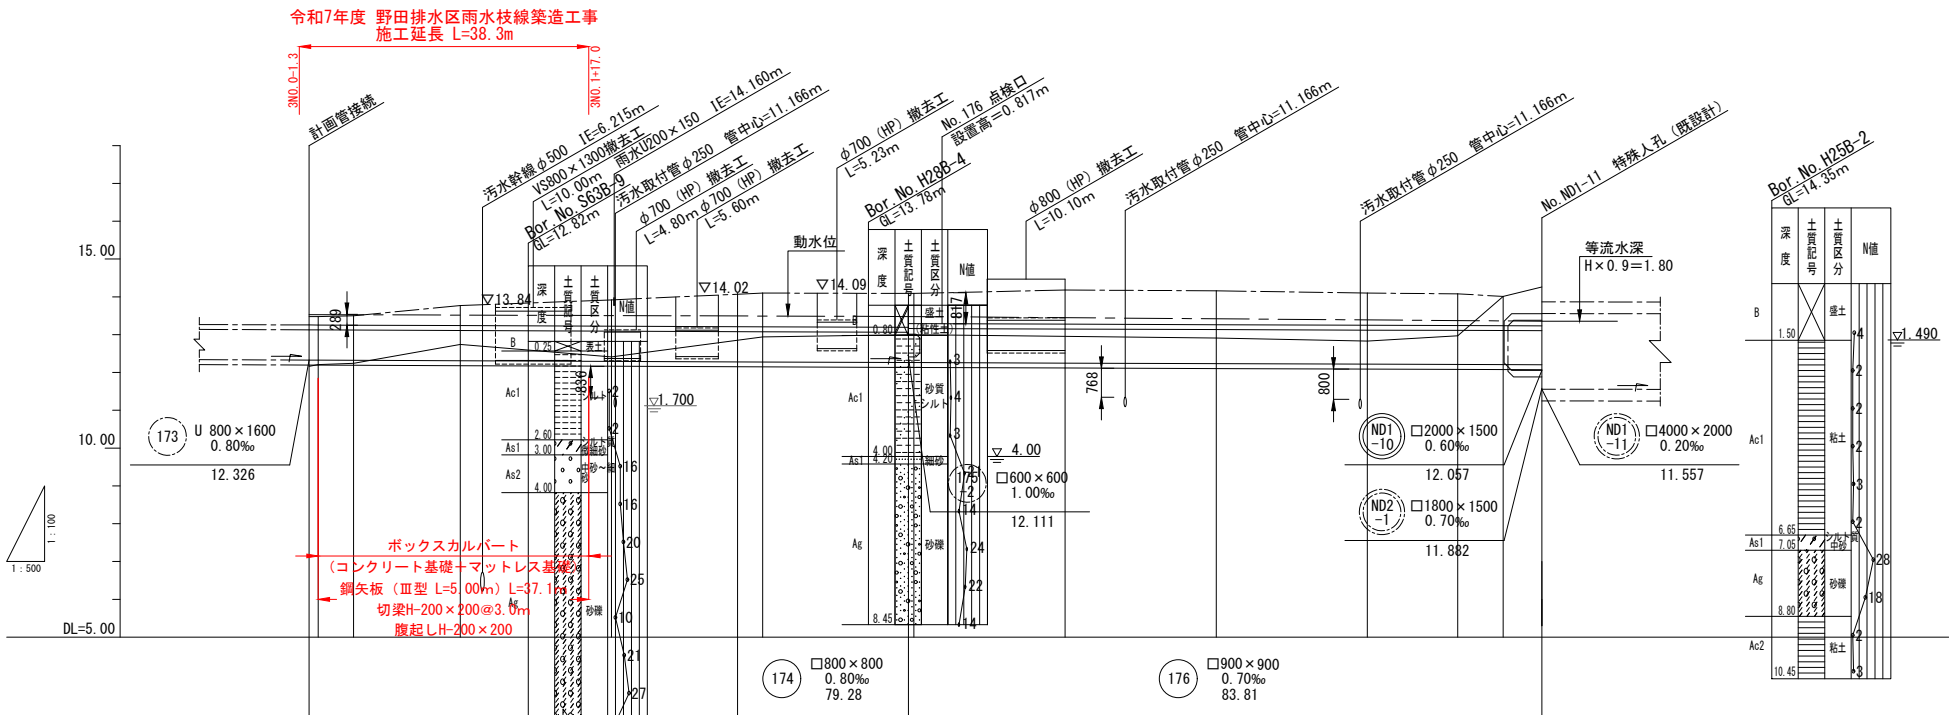

標準断面図 S=1:30

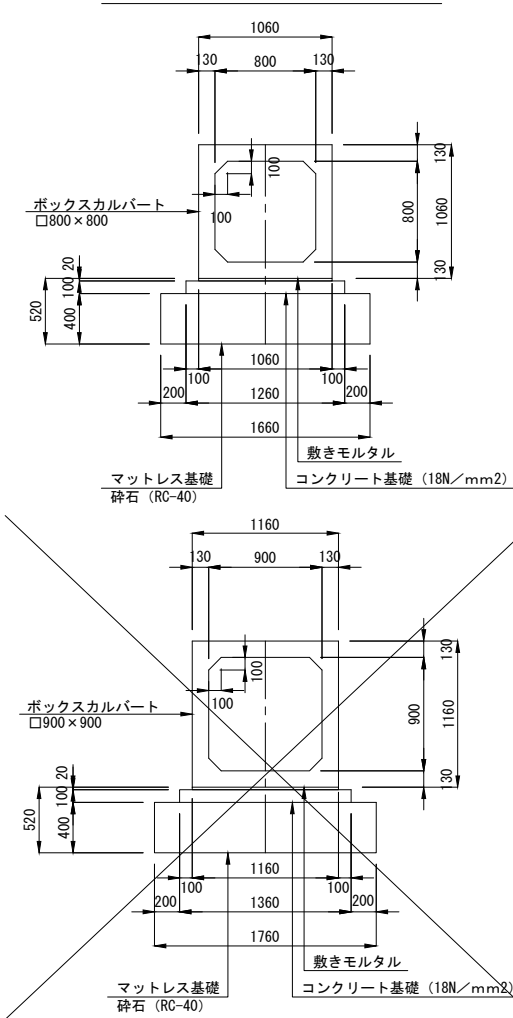

位置図















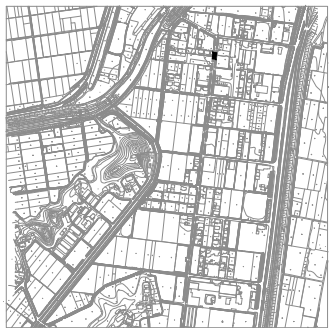


計画地盤高	13.48	13.50	13.77	13.94	13.94	14.06	14.10	14.08	14.18	14.16	14.10	14.08	14.01	14.26
現況地盤高	12.21	12.24	12.74	12.41	12.94	12.94	13.00	14.47	12.91	12.83	12.97	14.01	14.26	
水路敷高	0.23	0.25	0.53	0.67	0.73	0.85	0.89	0.90	0.90	0.85	0.84	0.77	1.03	
土被り	0.23	0.25	0.53	0.67	0.73	0.85	0.89	0.90	0.90	0.85	0.84	0.77	1.03	
掘削深	0.48	0.57	1.08	0.77	1.31	1.39	1.39	2.87	1.33	1.26	1.41	2.45	2.71	
管底高	12.326	12.321	12.310	12.296	12.294	12.292	12.278	12.263	12.249	12.221	12.213	12.209	12.205	
追加距離	0.00	5.89	20.00	37.00	40.00	55.00	60.00	79.28	100.00	120.00	140.00	151.94	157.96	163.09
区間距離	0.00	4.68	14.11	17.00	3.00	12.00	5.00	9.28	20.00	20.00	11.94	6.02	5.13	
測点	3No. 0.1	3No. 0.2	3No. 0.1	3No. 0.2	3No. 0.2	3No. 0.2	3No. 0.3	3No. 0.4	3No. 0.5	3No. 0.7	3No. 0.3	3No. 0.4	3No. 0.5	3No. 0.6

路線番号				
174	176			

工事番号			
箇所	角田市 角田 字 町田 地内		
工事名	令和7年度 野田排水区 雨水枝線築造工事		
図名	平面・縦断面図		
縮尺	図示	位置	
設計者		設計年度	
角田市		図番	1 / 7


横断図 S=1:100

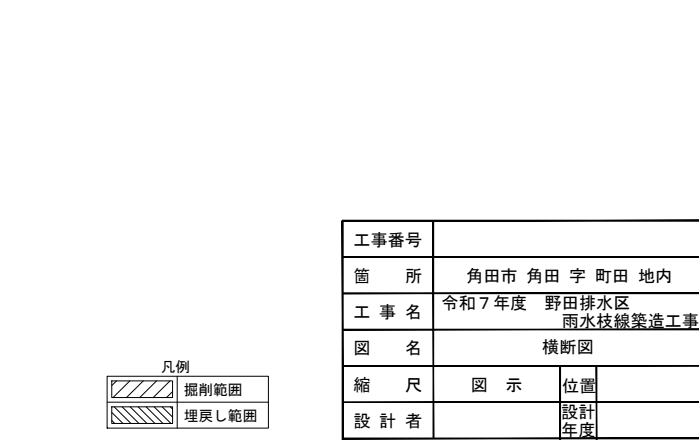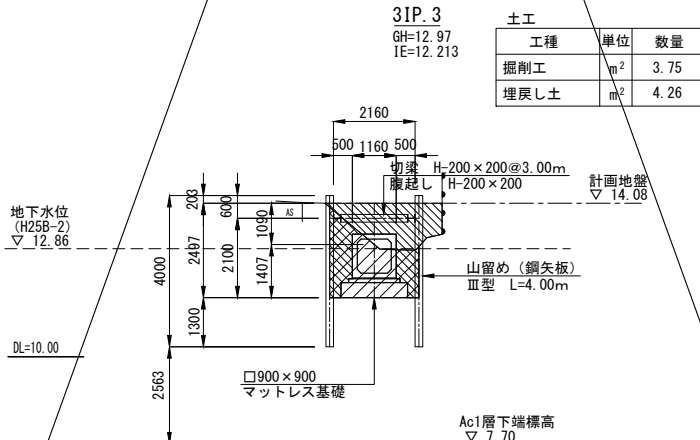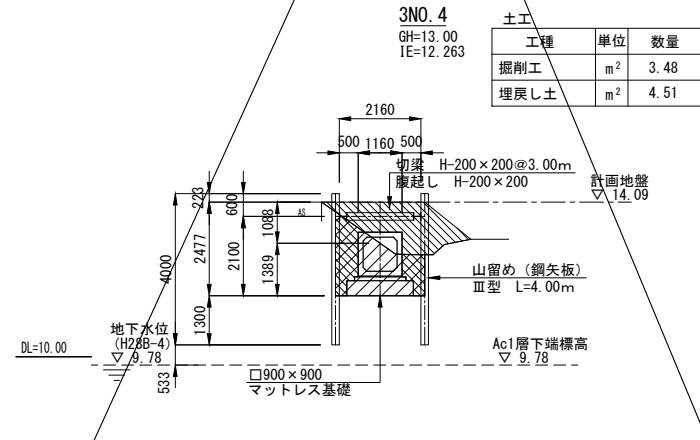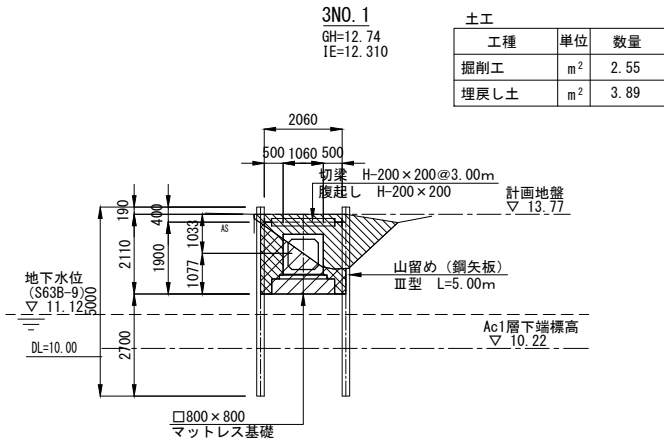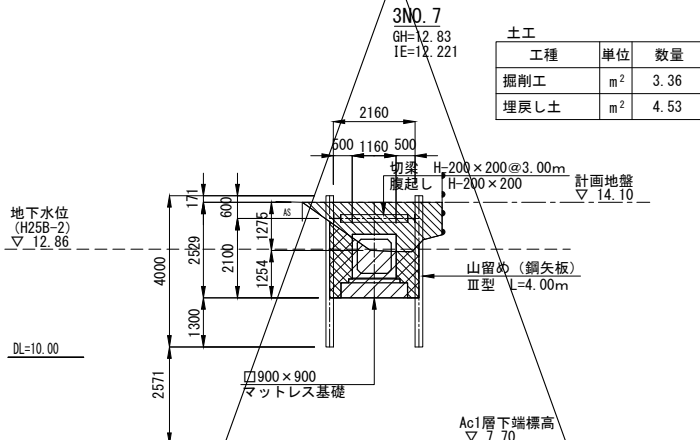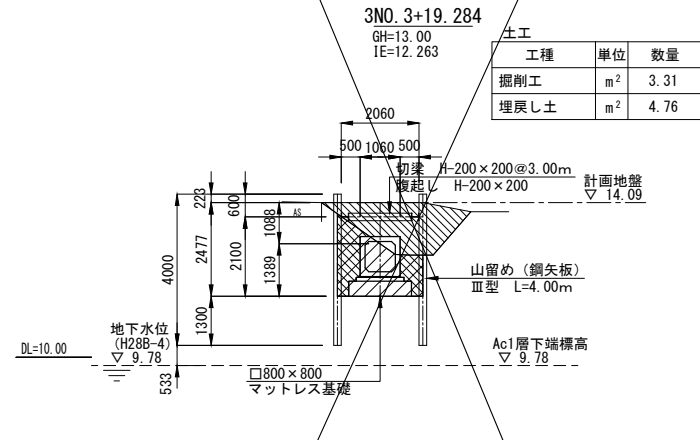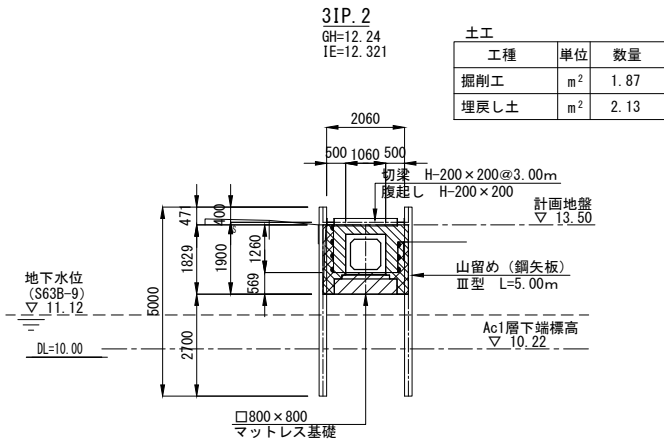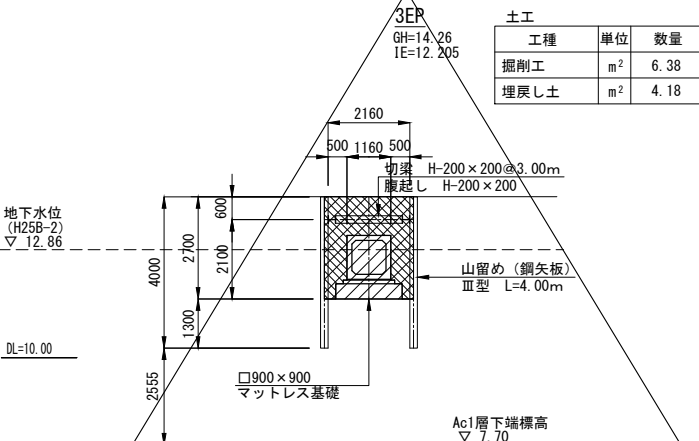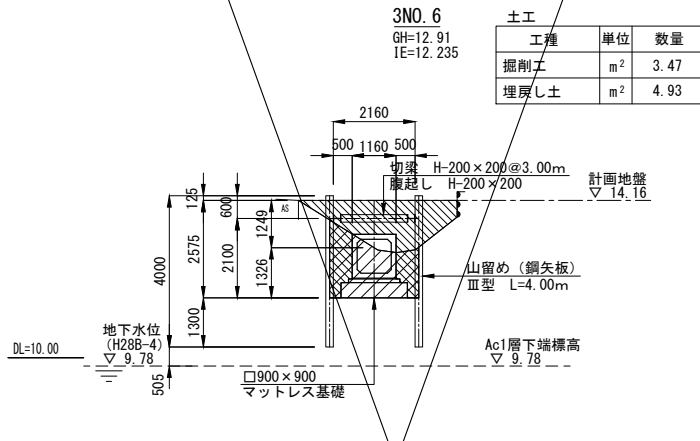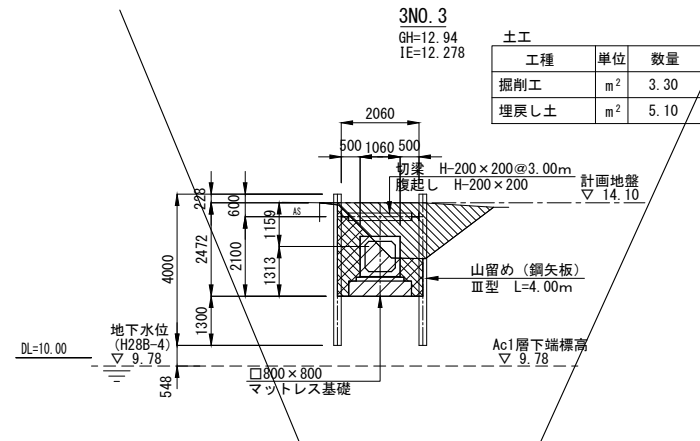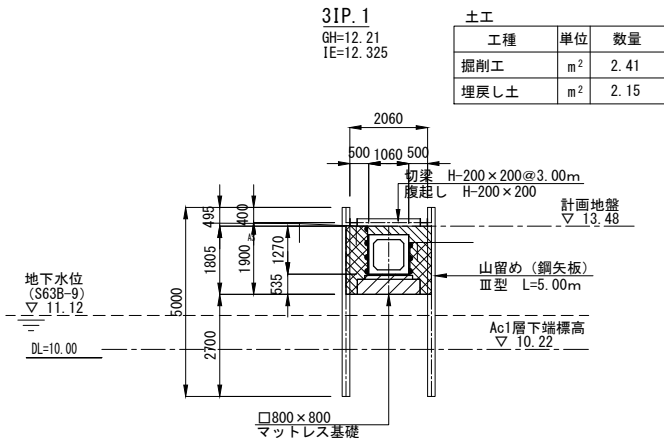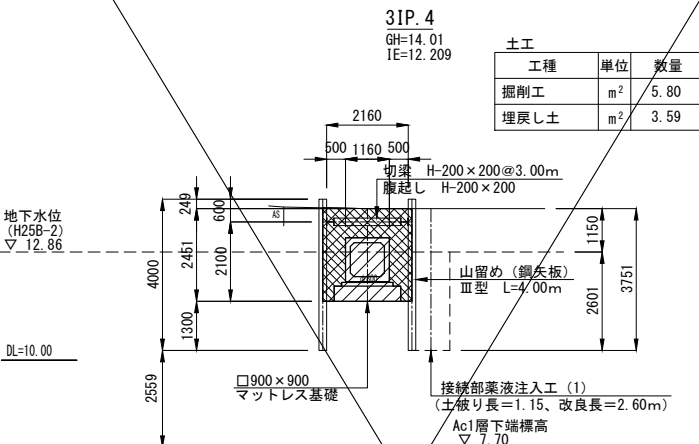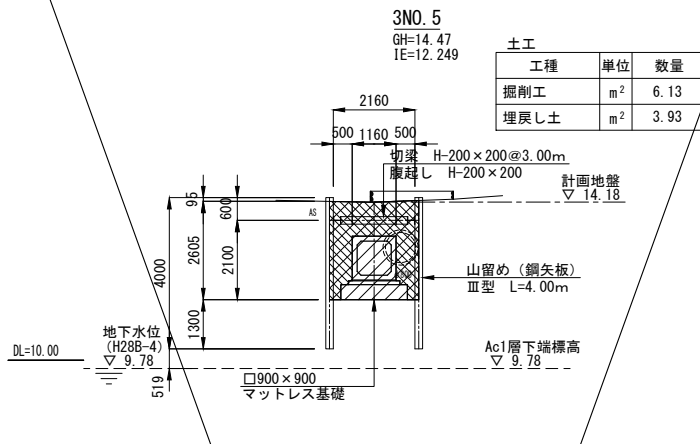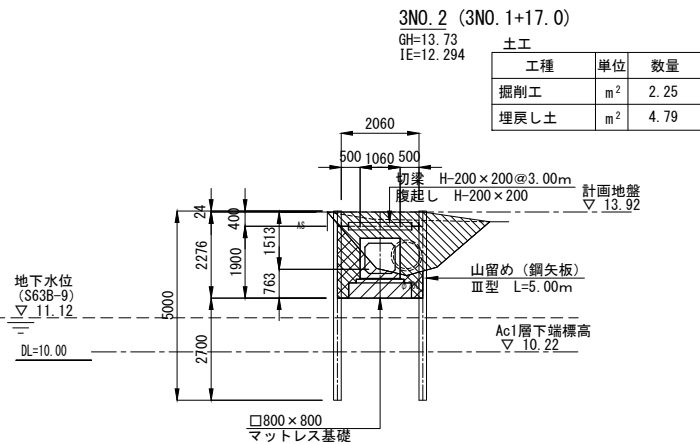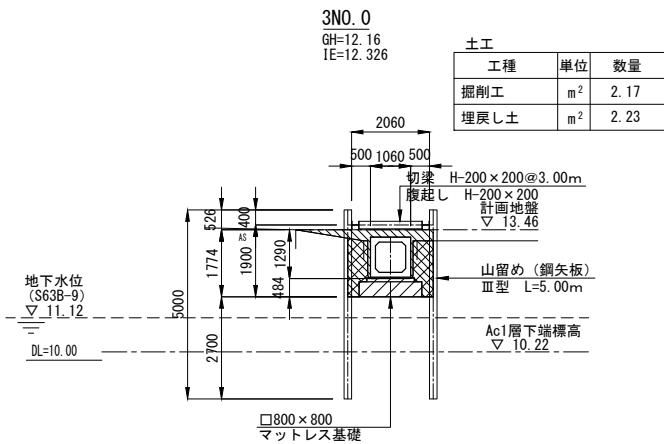

工事番号		
箇所	角田市 角田 字 町田 地内	
工事名	令和7年度 野田排水区 雨水枝線築造工事	
図名	横断図	
縮尺	図示	位置
設計者		設計年度
角田市		図番 2 / 7


函渠割付図

S=1:100

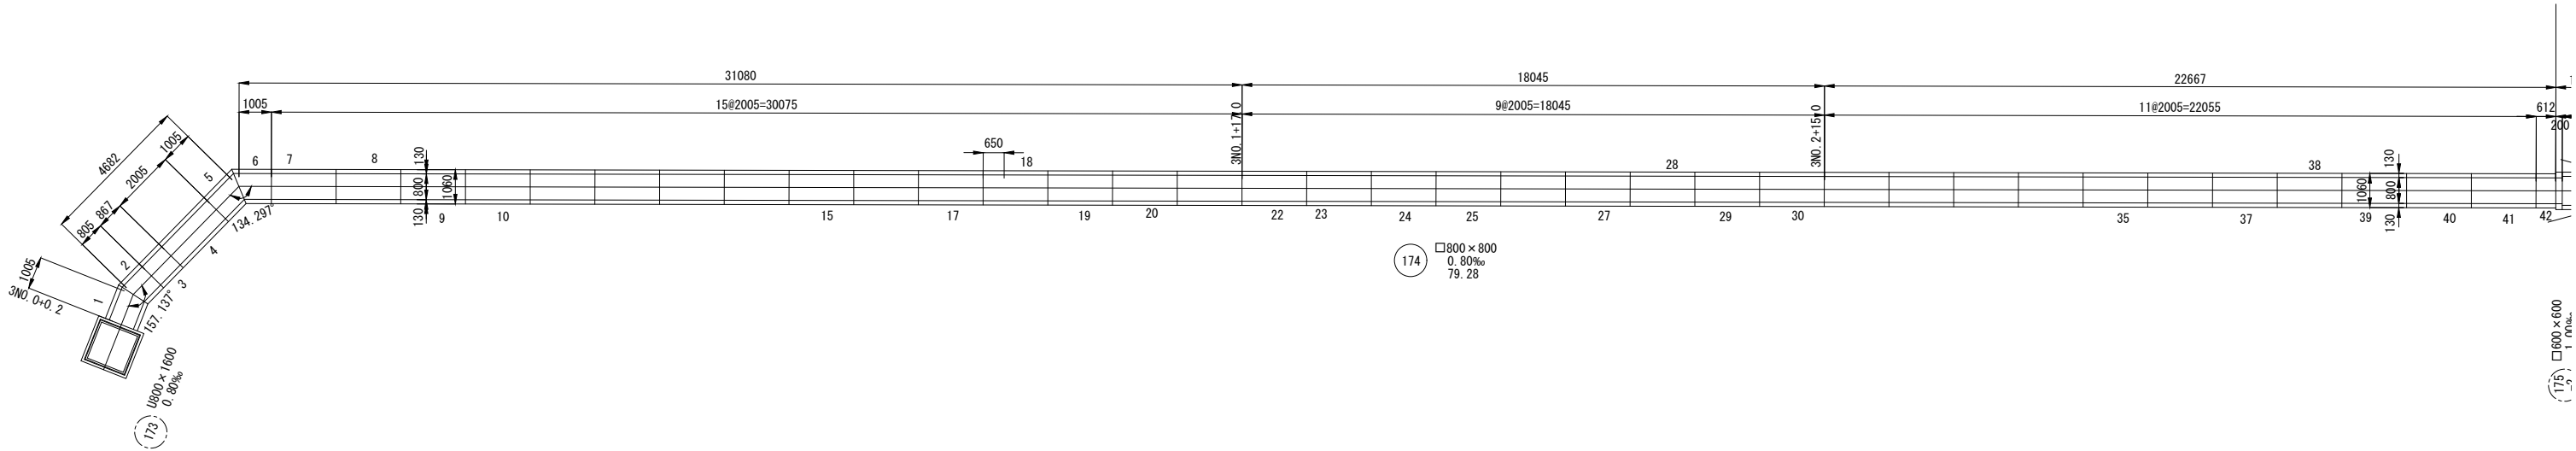


マットレス工法 断面図

S=1:30

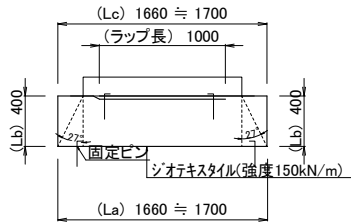

継手部詳細図

S=1:4

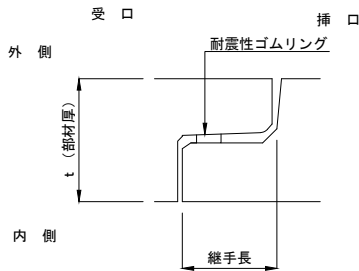

※ 製品1本あたりの設計目地伸びは、5mmとする。
※ 耐震性ゴムリング継手付ボックスカルバートとする。


数 量 表 (174路線・残工事分)

規格・内径	種別	有効長(mm)	数量(本)		躯体番号
			全体	施工	
800×800	斜 切	1000	3	3	1, 5, 6
"	"	800	1	1	2
"	短 尺	862	1	1	3
"	標準	2000	16	16	4, 7-18, 19-21
		合 計	21	21	


座標表		
点名	X	Y
G1	-226406.875	-4574.166
G2	-226465.002	-4581.073
1No.0	-226623.190	-4603.467
1IP.1	-226612.033	-4602.185
1IP.2	-226599.524	-4601.090
1IP.3	-226584.199	-4600.468
1IP.4	-226567.817	-4600.713
1IP.5	-226552.789	-4602.496
1IP.6	-226541.145	-4604.472
1IP.7	-226539.170	-4604.098
1IP.8	-226521.590	-4593.515
1IP.9	-226475.809	-4587.928
1IP.10	-226465.800	-4588.573
EP	-226463.319	-4588.267
2No.0	-226482.921	-4397.597
2IP.1	-226467.372	-4528.123
2EP	-226461.414	-4576.492
2EP-2	-226460.350	-4585.131
3No.0	-226303.550	-4571.015
3IP.1	-226304.126	-4569.956
3IP.2	-226307.785	-4567.035
3IP.3	-226452.717	-4585.083
3IP.4	-226458.644	-4586.140

工事番号		
箇 所	角田市 角田 字 町田 地内	
工 事 名	令和7年度 野田排水区 雨水枝線築造工事	
図 名	函渠割付図	
縮 尺	図 示	位置
設 計 者		設計年度
角 田 市		図番 3 / 7

付帯工平面図 S=1:100

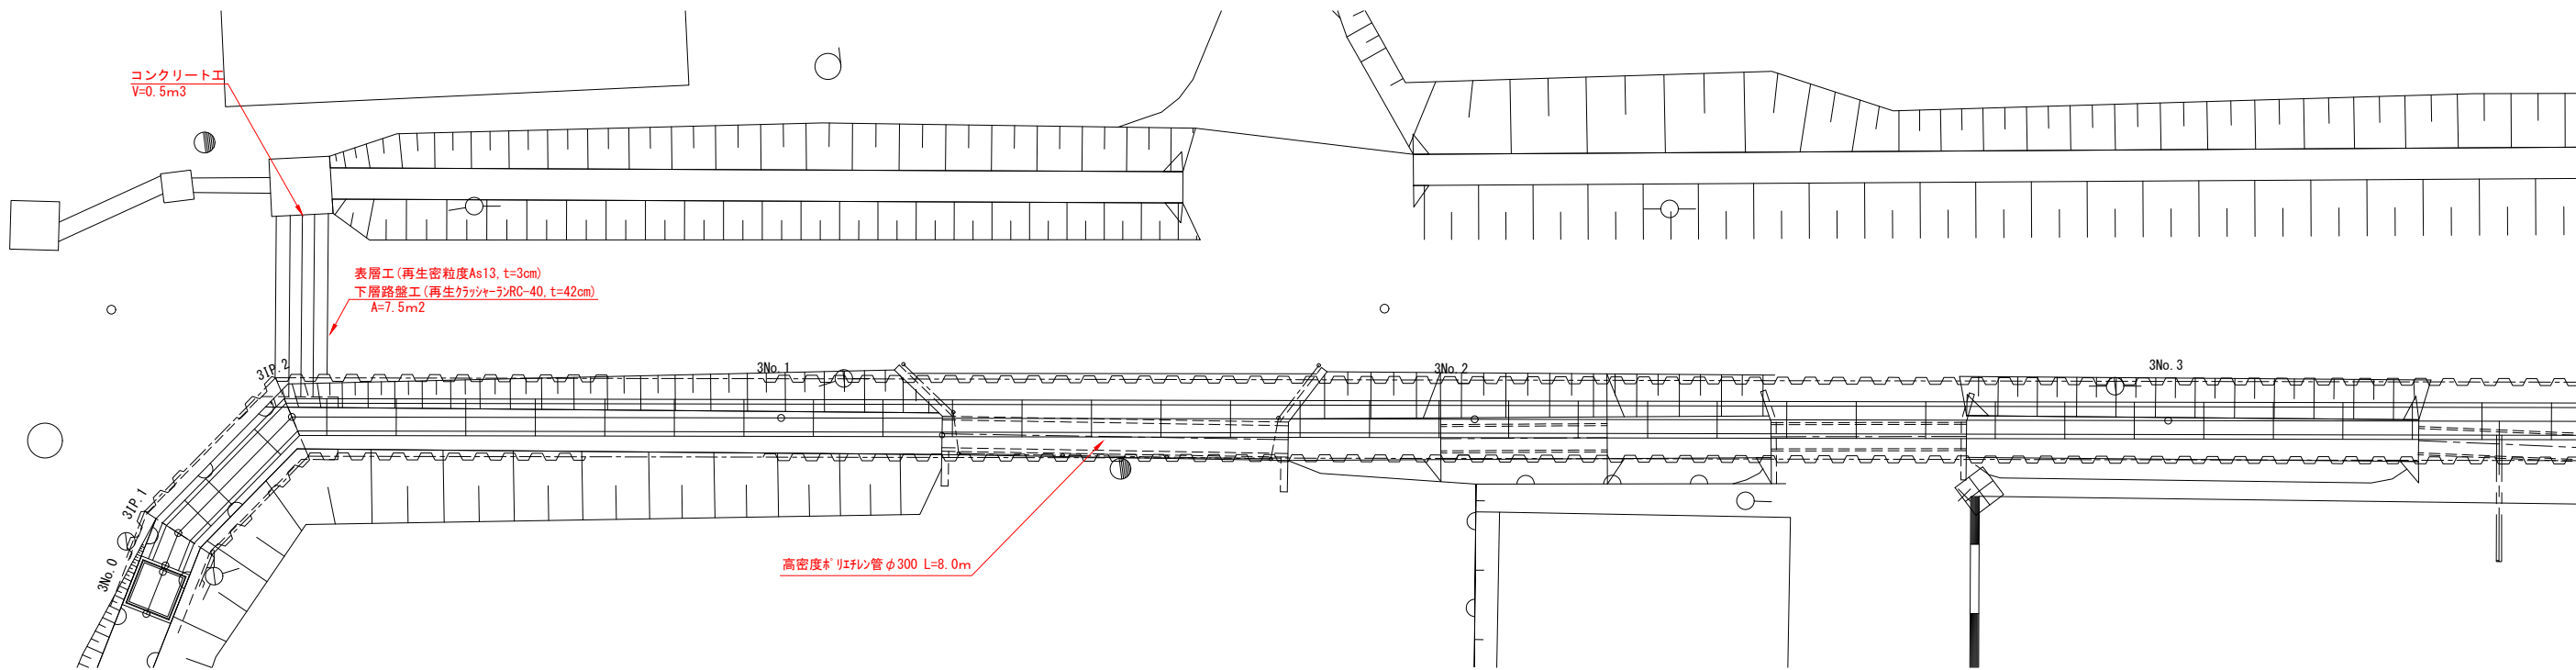


舗装仮復旧断面図 S=1:20

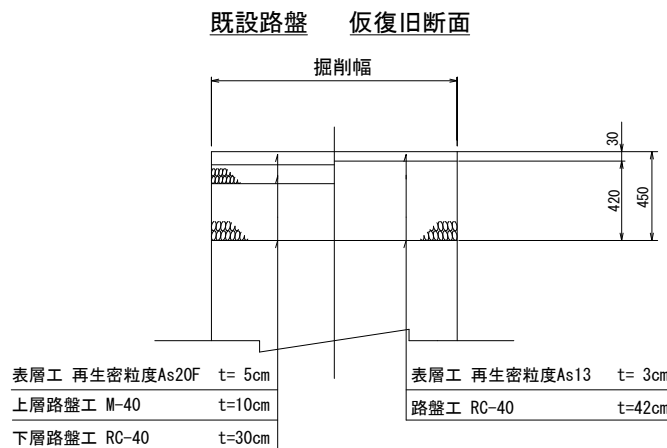

工事番号			
箇所	角田市 角田 字 町田 地内		
工事名	令和7年度 野田排水区 雨水枝線築造工事		
図名	付帯工平面図		
縮尺	図示	位置	
設計者		設計年度	
角田市	図番	4	7


撤去平面図

S=1:100

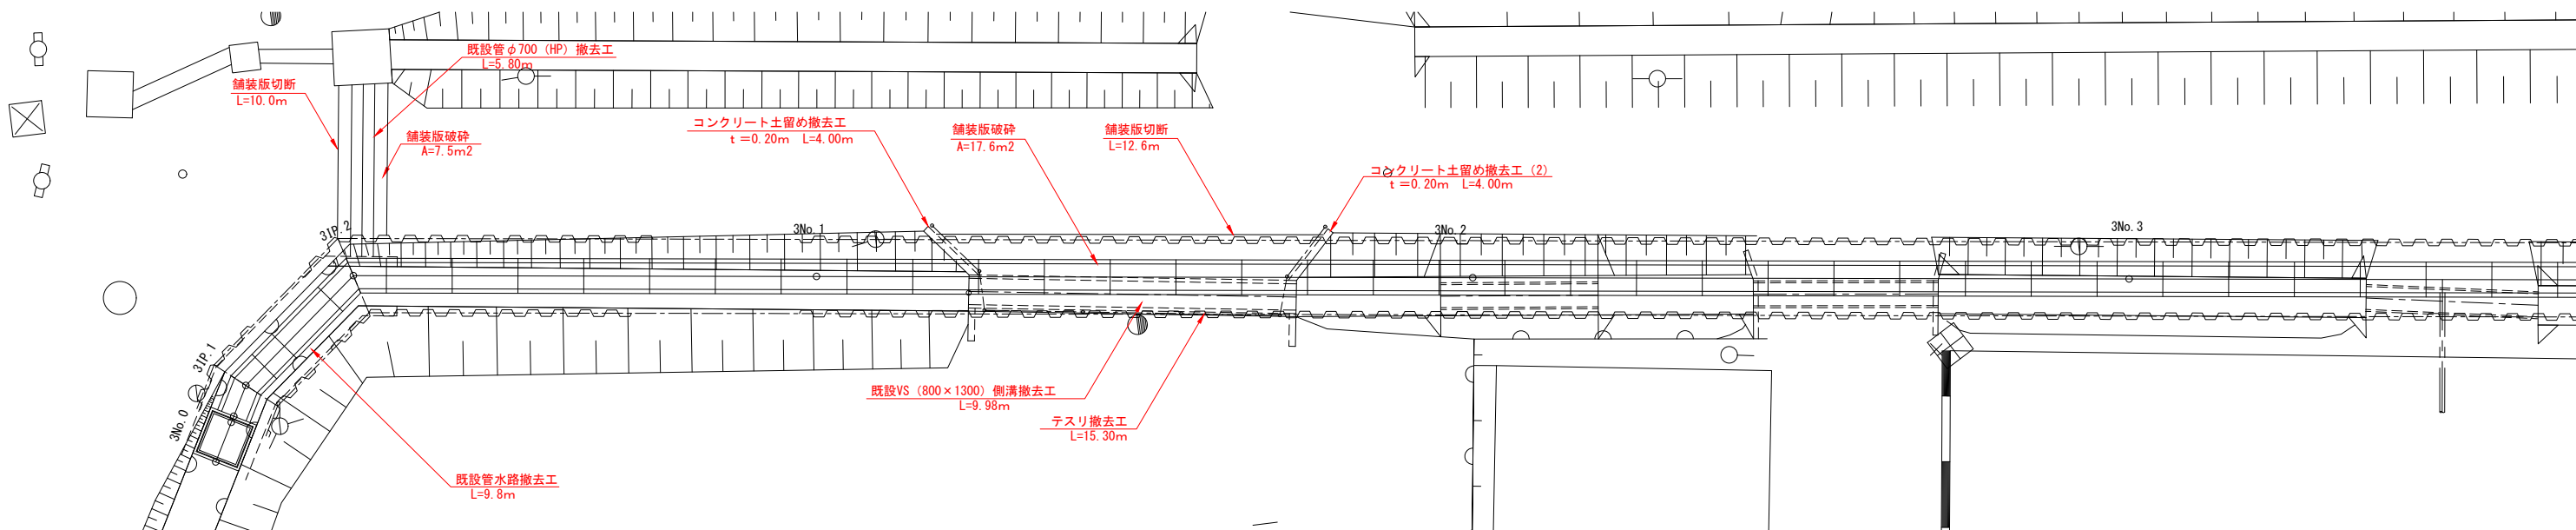


工事番号			
箇所	角田市 角田 字 町田 地内		
工 事 名	令和7年度 野田排水区 雨水枝線築造工事		
図 名	撤去平面図		
縮 尺	図 示	位置	
設 計 者		設計 年度	
角 田 市	図番	5	7

仮設平面図 [参考図]

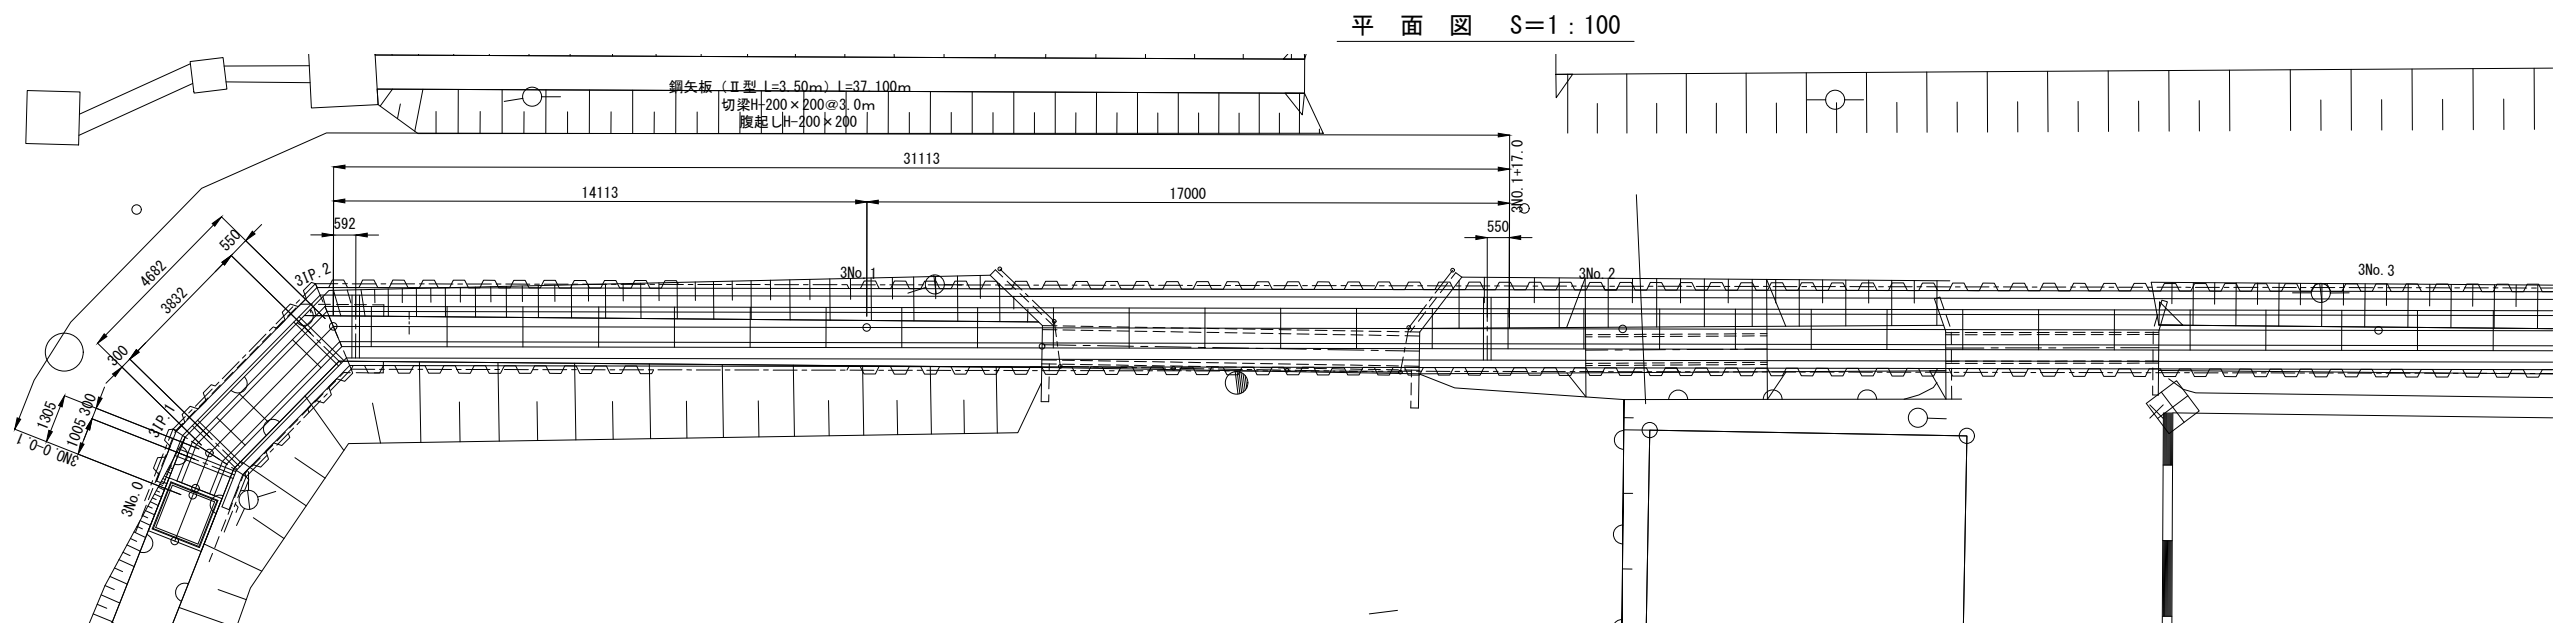


仮設断面図 S=1 : 100

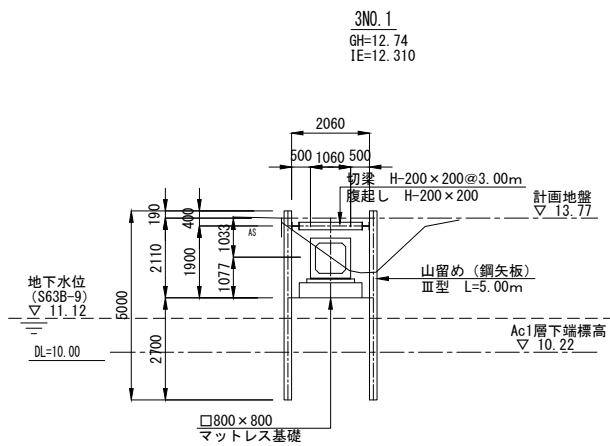


工事番号			
箇所	角田市 角田 字 町田 地内		
工事名	令和7年度 野田排水区 雨水枝線築造工事		
図名	仮設平面図 [参考図]		
縮尺	図示	位置	
設計者		設計年度	
角田市	図番	6	7

集水桝1200×1200 平面図

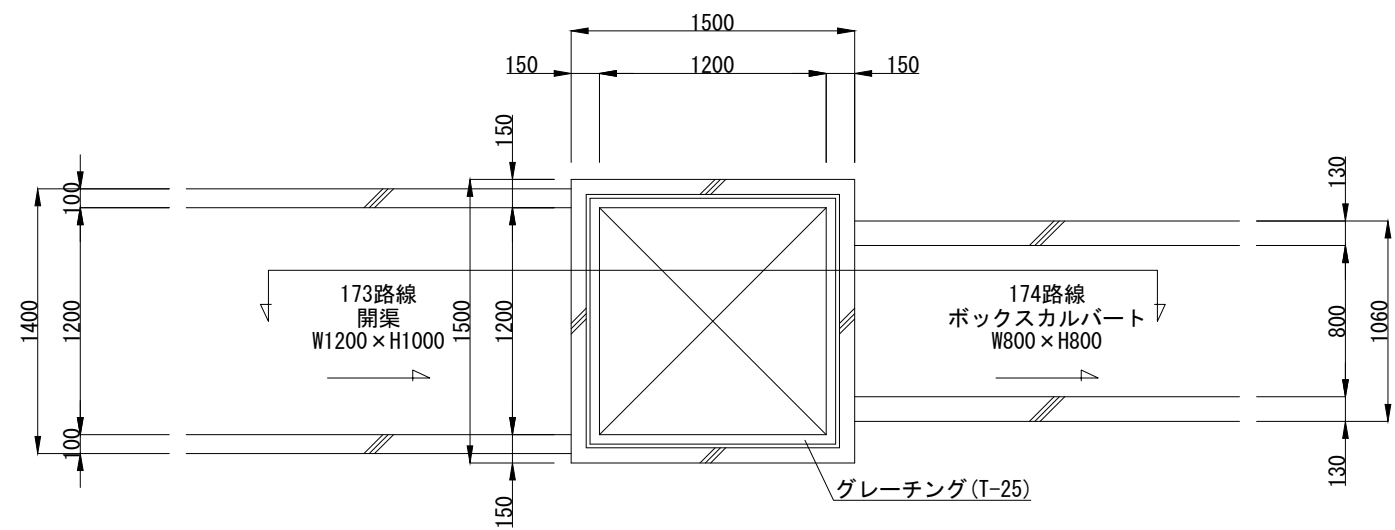

集水桝1200×1200 断面図

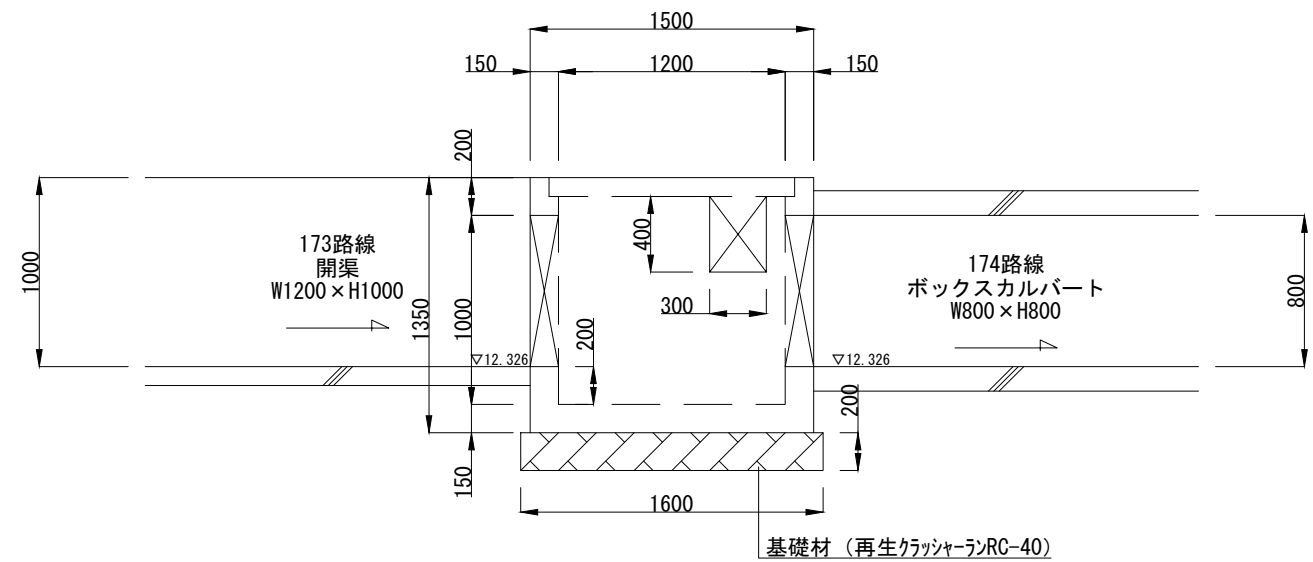

工事番号			
箇所	角田市 角田 字 町田 地内		
工事名	令和7年度 野田排水区 雨水枝線築造工事		
図名	構造図		
縮尺	図示	位置	
設計者		設計年度	
角田市	図番	7	7