


平面図

S=1:200

令和6年度(繰)四方山線道路維持工事 施工延長 L=16.8m

- コンクリートブロック積工 A=31.0m²
- 管渠工 φ600 L=6.9m
- 集水柵工 L800-H1200 N=1基
- かご工 A=29.5m²
- 舗装工 A=28.8m²
- 防護柵工 Gr-O-2B L=14.0m
- 区画線工 L=15.0m

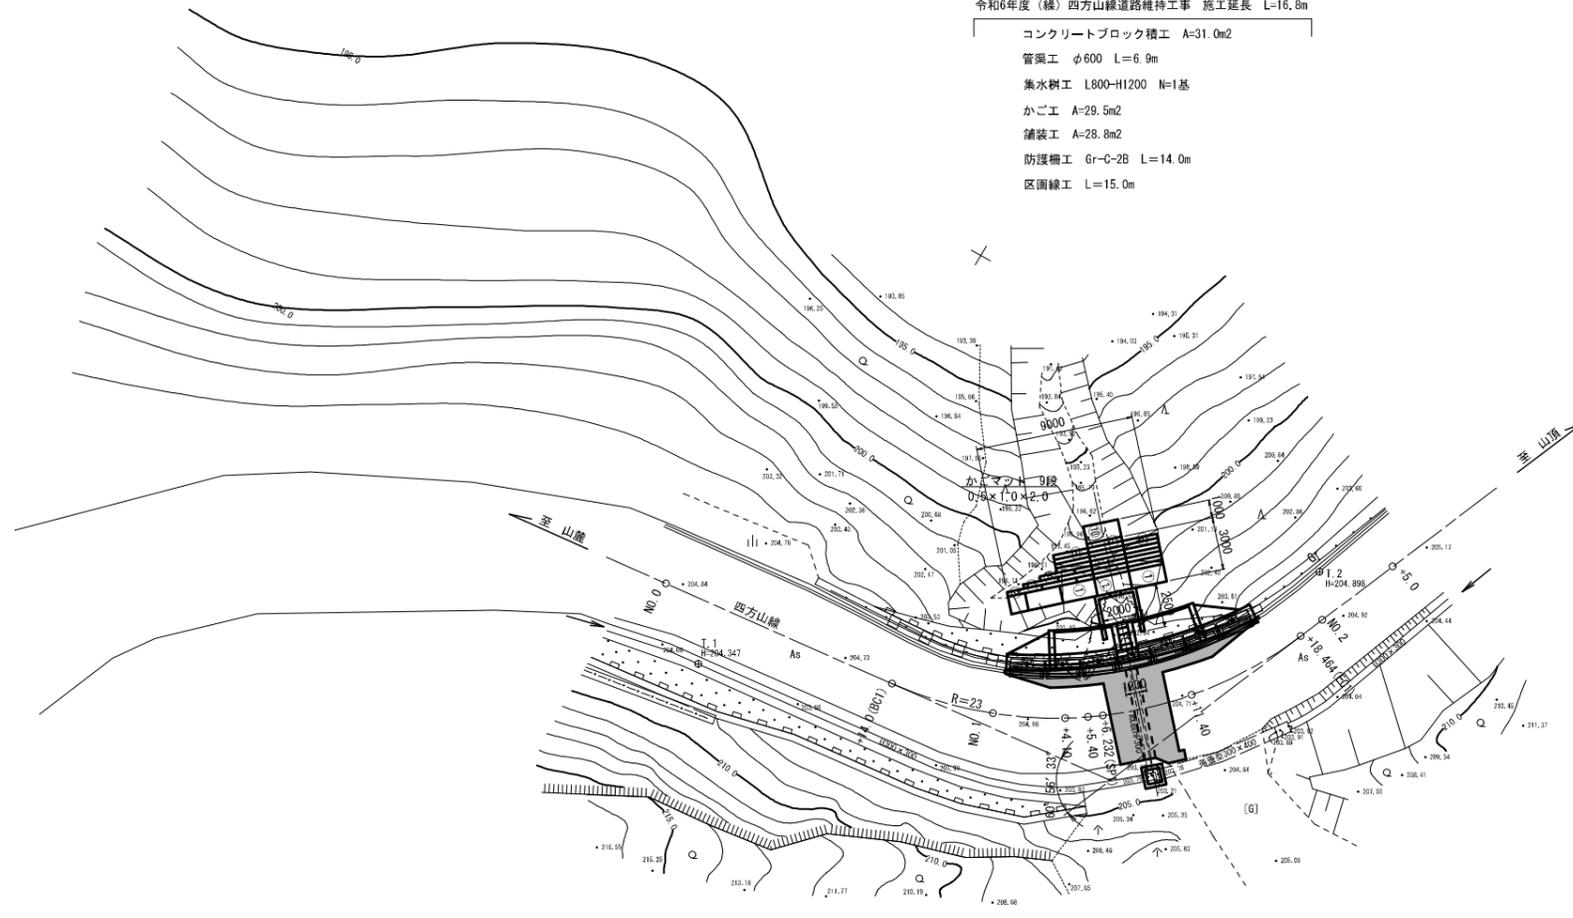


測地成果2011

工事番号			
路線名	3041 四方山線		
施工地名	角田市藤田字峠 地内		
工事名	令和6年度(繰)四方山線道路維持工事		
図面名	平面図		
縮尺	1:200	位置	
設計者		設計年度	
角田市	図番	①	②

縦断図

V=1:100
H=1:200

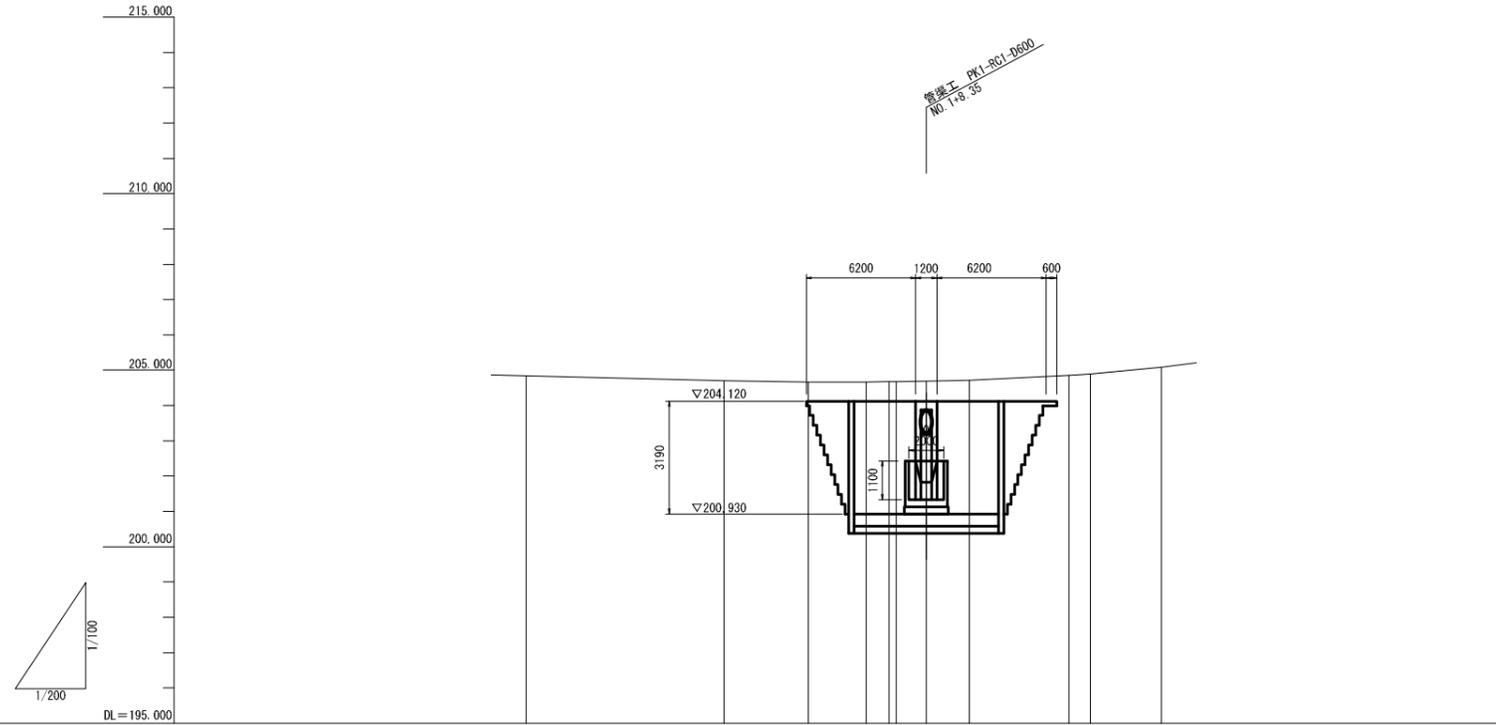


勾配図	
盛土	
切土	
計画高	
地盤高	204.84 204.70 204.67 204.67 204.67 204.68 204.69 204.72 204.85 204.89 205.08
追加距離	0.000 14.000 20.000 24.100 25.400 26.232 28.350 31.400 38.464 40.000 45.000
単距離	0.000 14.000 6.000 4.100 1.300 0.832 2.118 3.050 7.064 1.536 5.000
測点	No.0 BC.1 No.1 No.1+4.10 No.1+5.40 SP.1 No.1+8.35 No.1+11.40 EC.1 No.2 EP.No.2+5.0)

工事番号			
路線名	3041 四方山線		
施工地名	角田市藤田字峠 地内		
工事名	令和6年度(線)四方山線道路維持工事		
図面名	縦断図		
縮尺	V=1:100 H=1:200	位置	
設計者		設計年度	
角田市	図番	図番	図番

横断図 (1/2)

No. 1


GH=204.67
FH=

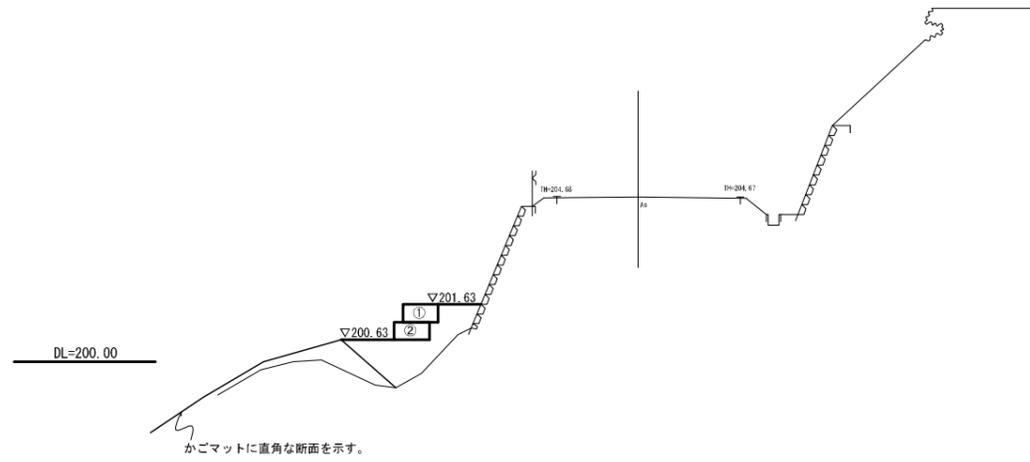

C1	機械掘削	-
C2	機械床掘	-
B1f	埋戻 W<1m	-
B2f	埋戻 1m≦W<4m	3.38
B1b	埋戻 W<1m	-

No. 1+5.40


GH=204.67
FH=

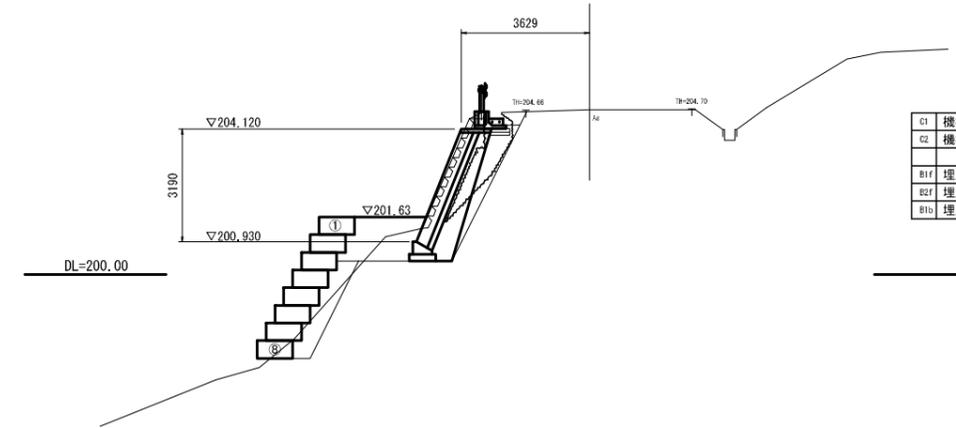

C1	機械掘削	4.96
C2	機械床掘	1.20
B1f	埋戻 W<1m	1.70
B2f	埋戻 1m≦W<4m	2.33
B1b	埋戻 W<1m	1.35


BC. 1 (No. 0+14.000)

GH=204.70
FH=

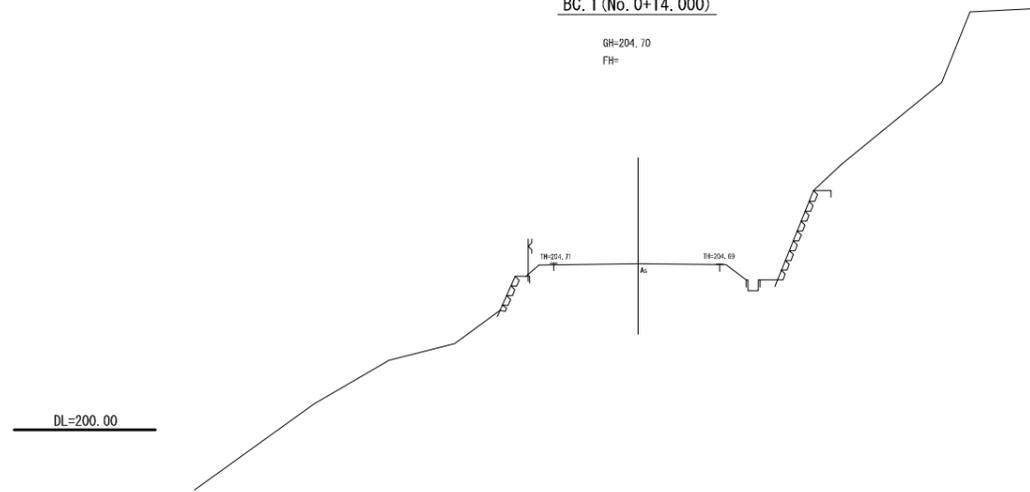

No. 1+4.10


GH=204.67
FH=

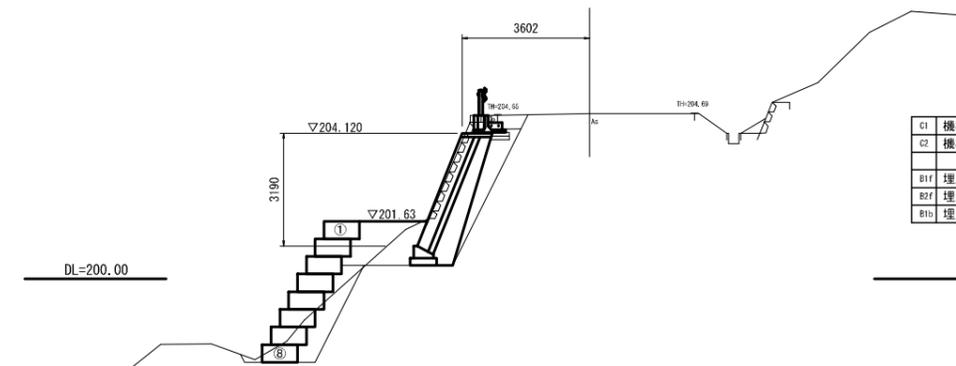

C1	機械掘削	6.91
C2	機械床掘	2.20
B1f	埋戻 W<1m	1.70
B2f	埋戻 1m≦W<4m	2.33
B1b	埋戻 W<1m	1.35

No. 0

GH=204.84
FH=

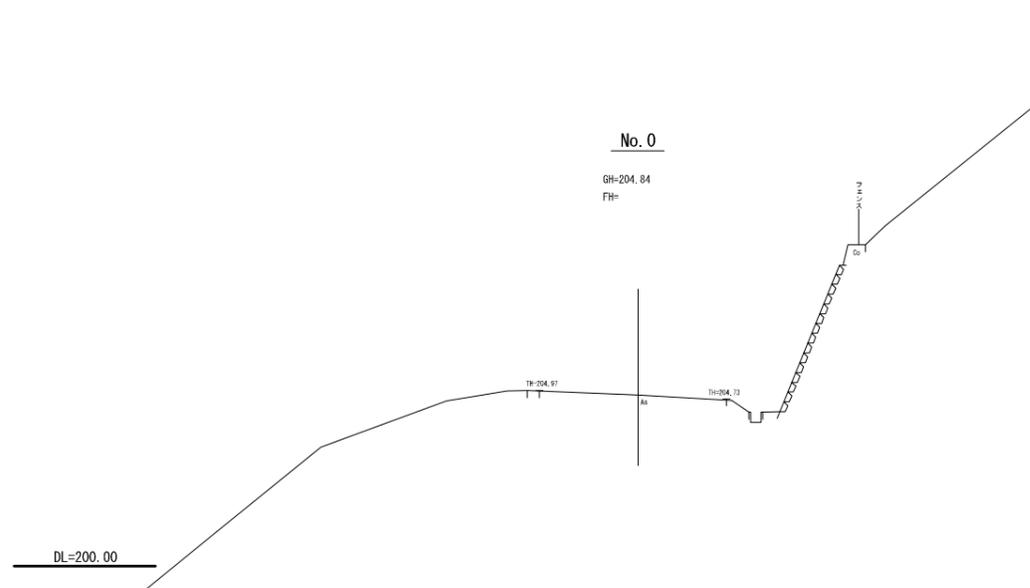


工事番号			
路線名	3041 四方山線		
施工地名	角田市藤田字峠 地内		
工事名	令和6年度(線)四方山線道路維持工事		
図面名	横断図 (1/2)		
縮尺	1:100	位置	
設計者		設計年度	
角田市	図番	図番	図番

横断図 (2/2)

No. 1+11.40


GH=204.72
FH=

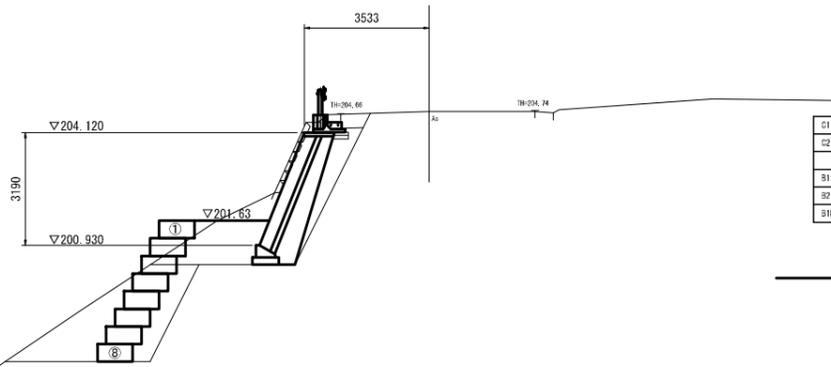

c1	機械掘削	9.38
c2	機械床掘	7.56
b1f	埋戻 Ⅱ<1m	1.70
b2f	埋戻 1m≦Ⅱ<4m	2.33
b1b	埋戻 Ⅱ<1m	1.35

No. 1+8.35


GH=204.69
FH=

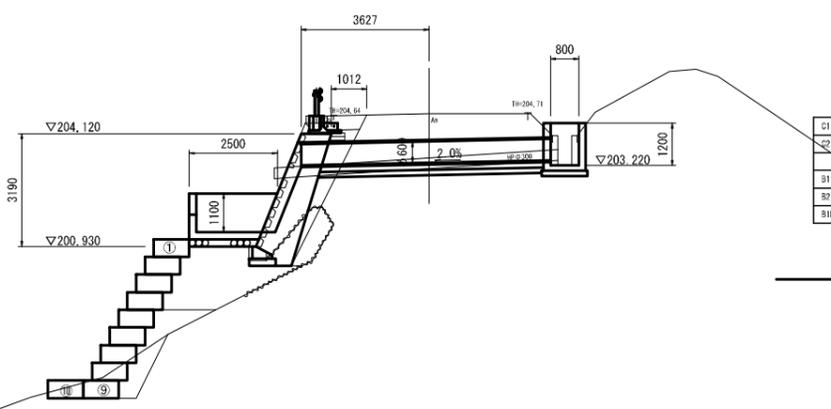

c1	機械掘削	5.23
c2	機械床掘	1.98
b1f	埋戻 Ⅱ<1m	1.91
b2f	埋戻 1m≦Ⅱ<4m	4.19
b1b	埋戻 Ⅱ<1m	2.17

SP. 1 (No. 1+6.232)


GH=204.68
FH=

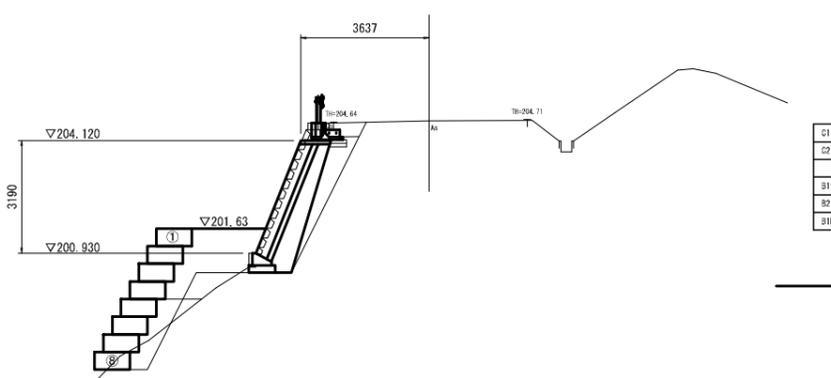

c1	機械掘削	6.12
c2	機械床掘	0.81
b1f	埋戻 Ⅱ<1m	1.43
b2f	埋戻 1m≦Ⅱ<4m	3.67
b1b	埋戻 Ⅱ<1m	1.35


EP (No. 2+5.0)

GH=205.08
FH=

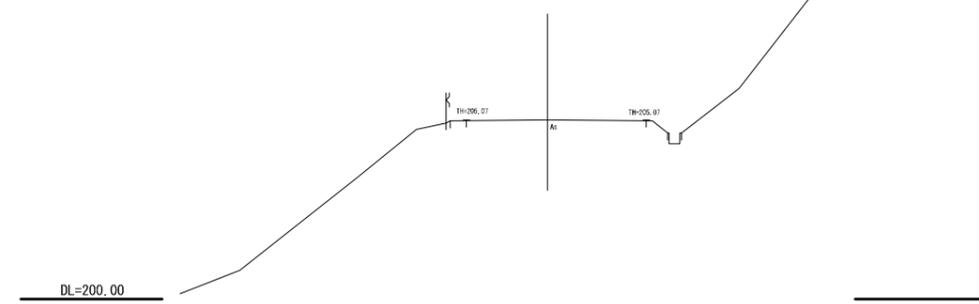


No. 2

GH=204.89
FH=

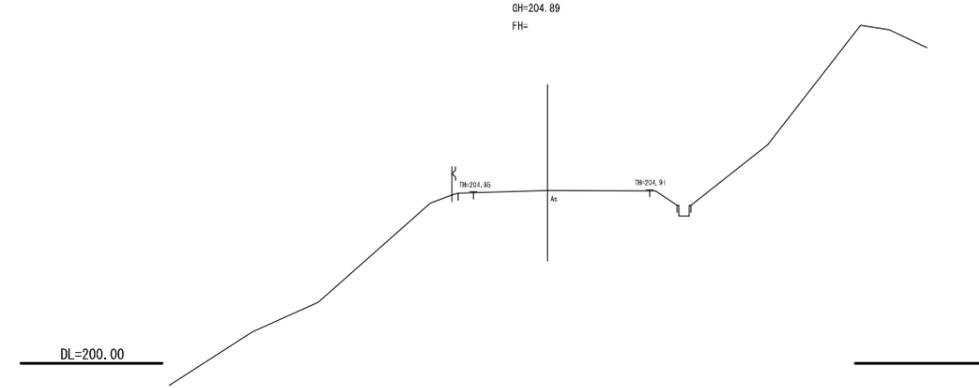

EC. 1 (No. 1+18.464)


GH=204.85
FH=

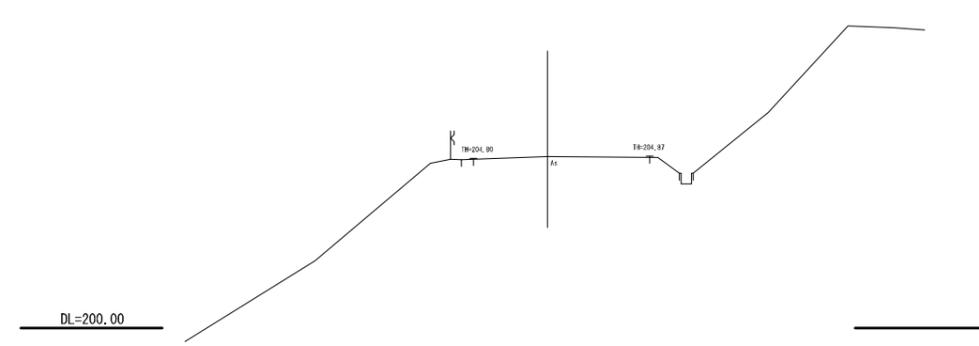


工事番号			
路線名	3041 四方山線		
施工地名	角田市藤田字峠 地内		
工事名	令和6年度(線)四方山線道路維持工事		
図面名	横断図 (2/2)		
縮尺	1:100	位置	
設計者		設計年度	
角田市	図番	図番	図番

管渠工構造図


側面図
(NO.1+8.35) S=1:100

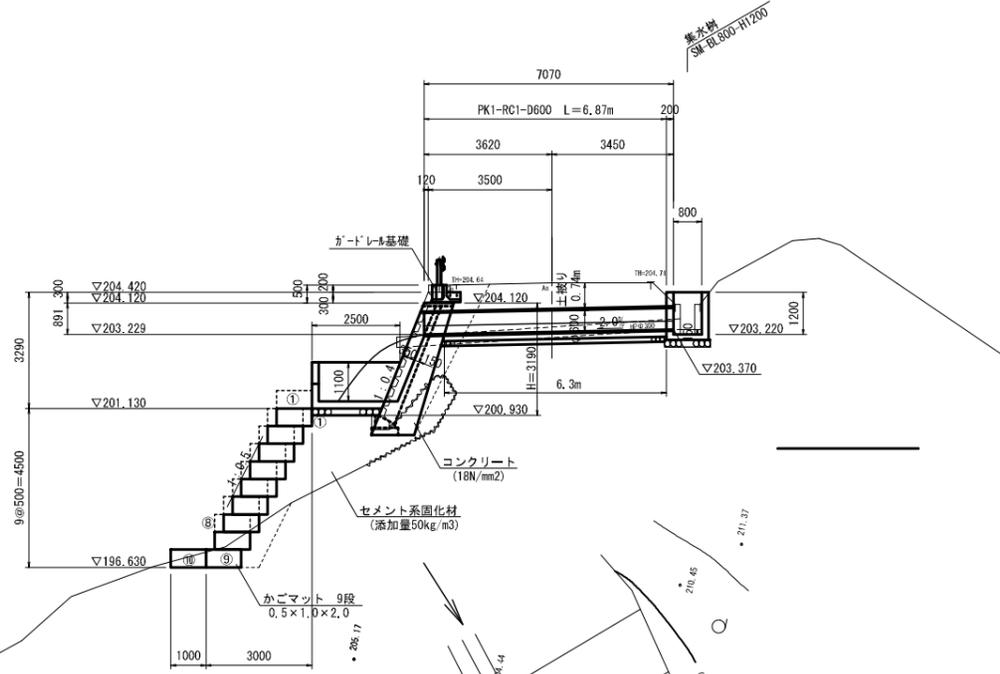


正面図
S=1:100

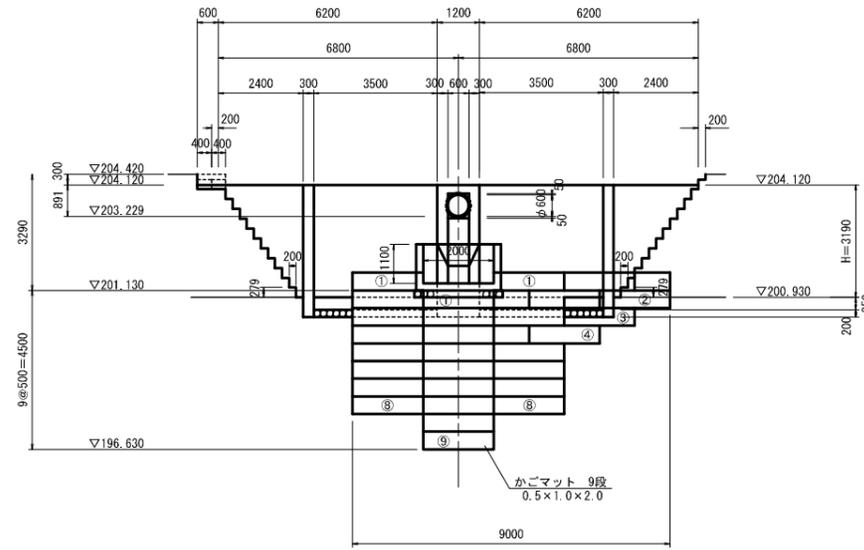


管渠工断面図
S=1:50
PK1-RC1-D600

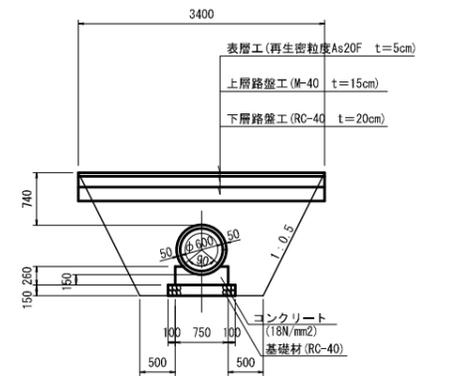

平面図
S=1:100

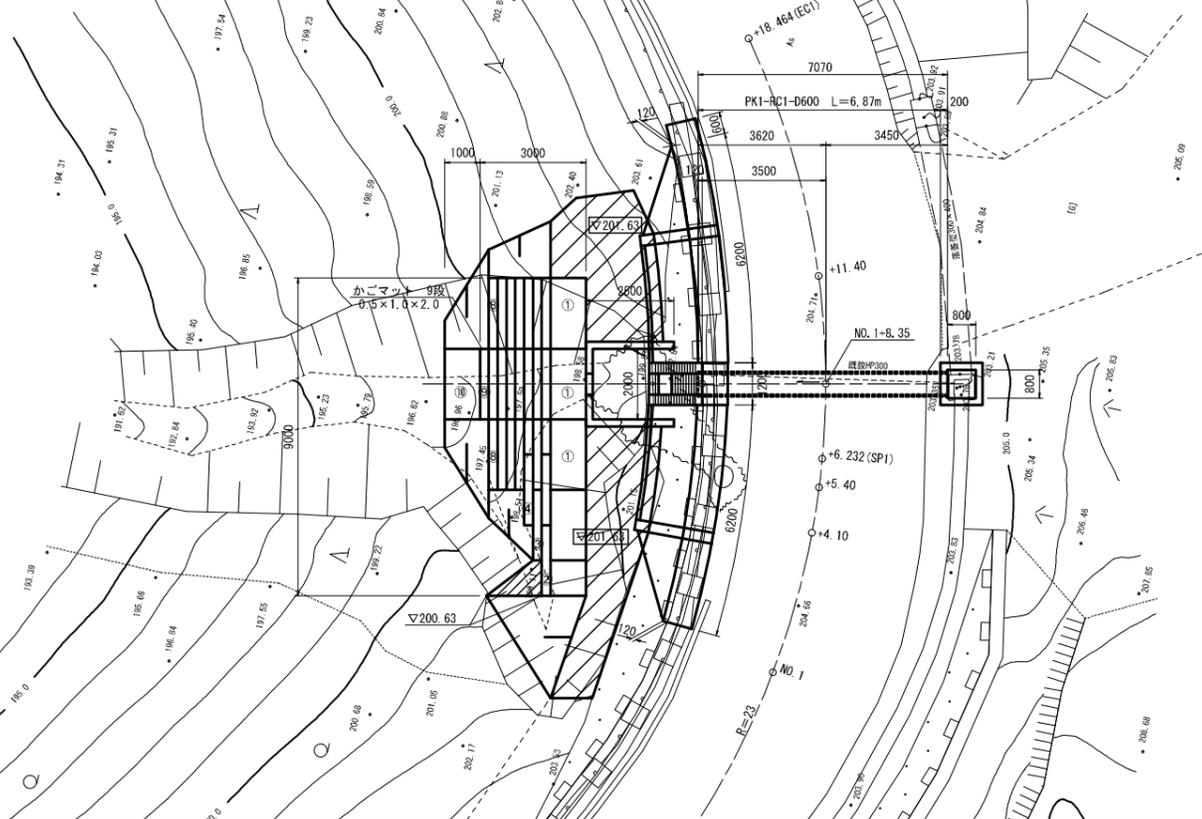


集水樹詳細図
S=1:50
SM-BL800-H1200

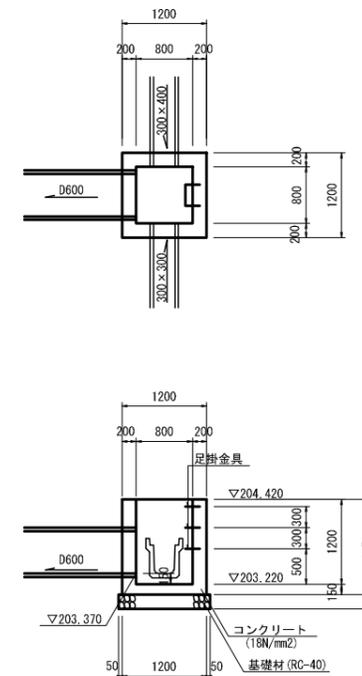


工事番号	3041 四方山線		
路線名	3041 四方山線		
施工地名	角田市藤田字峠 地内		
工事名	令和6年度(線)四方山線道路維持工事		
図面名	管渠工構造図		
縮尺	図示	位置	
設計者		設計年度	
角田市	図番		

ガードレール基礎詳細図


断面図 S=1:30

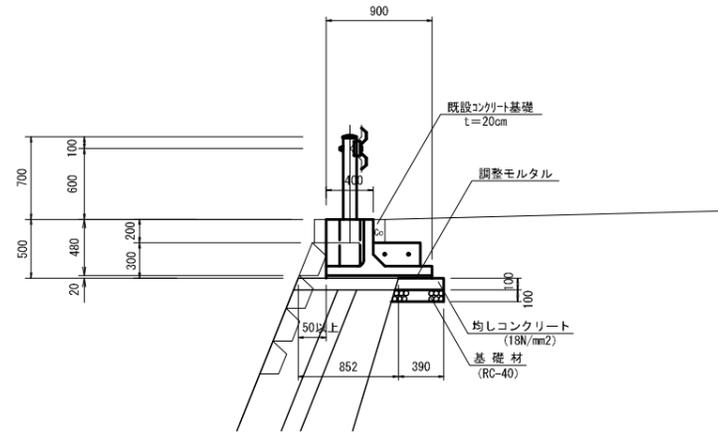

側面図 S=1:30

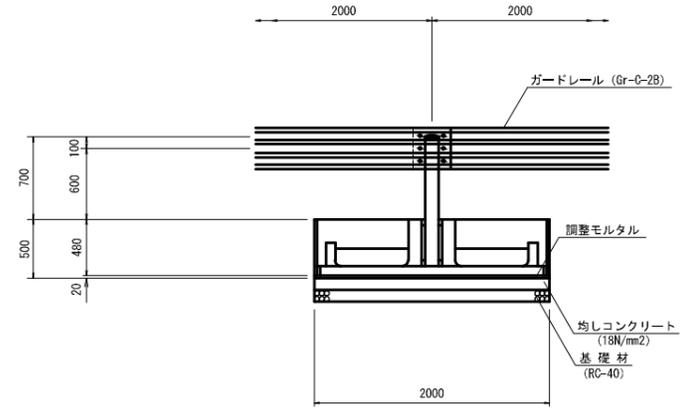

配置図 S=1:100

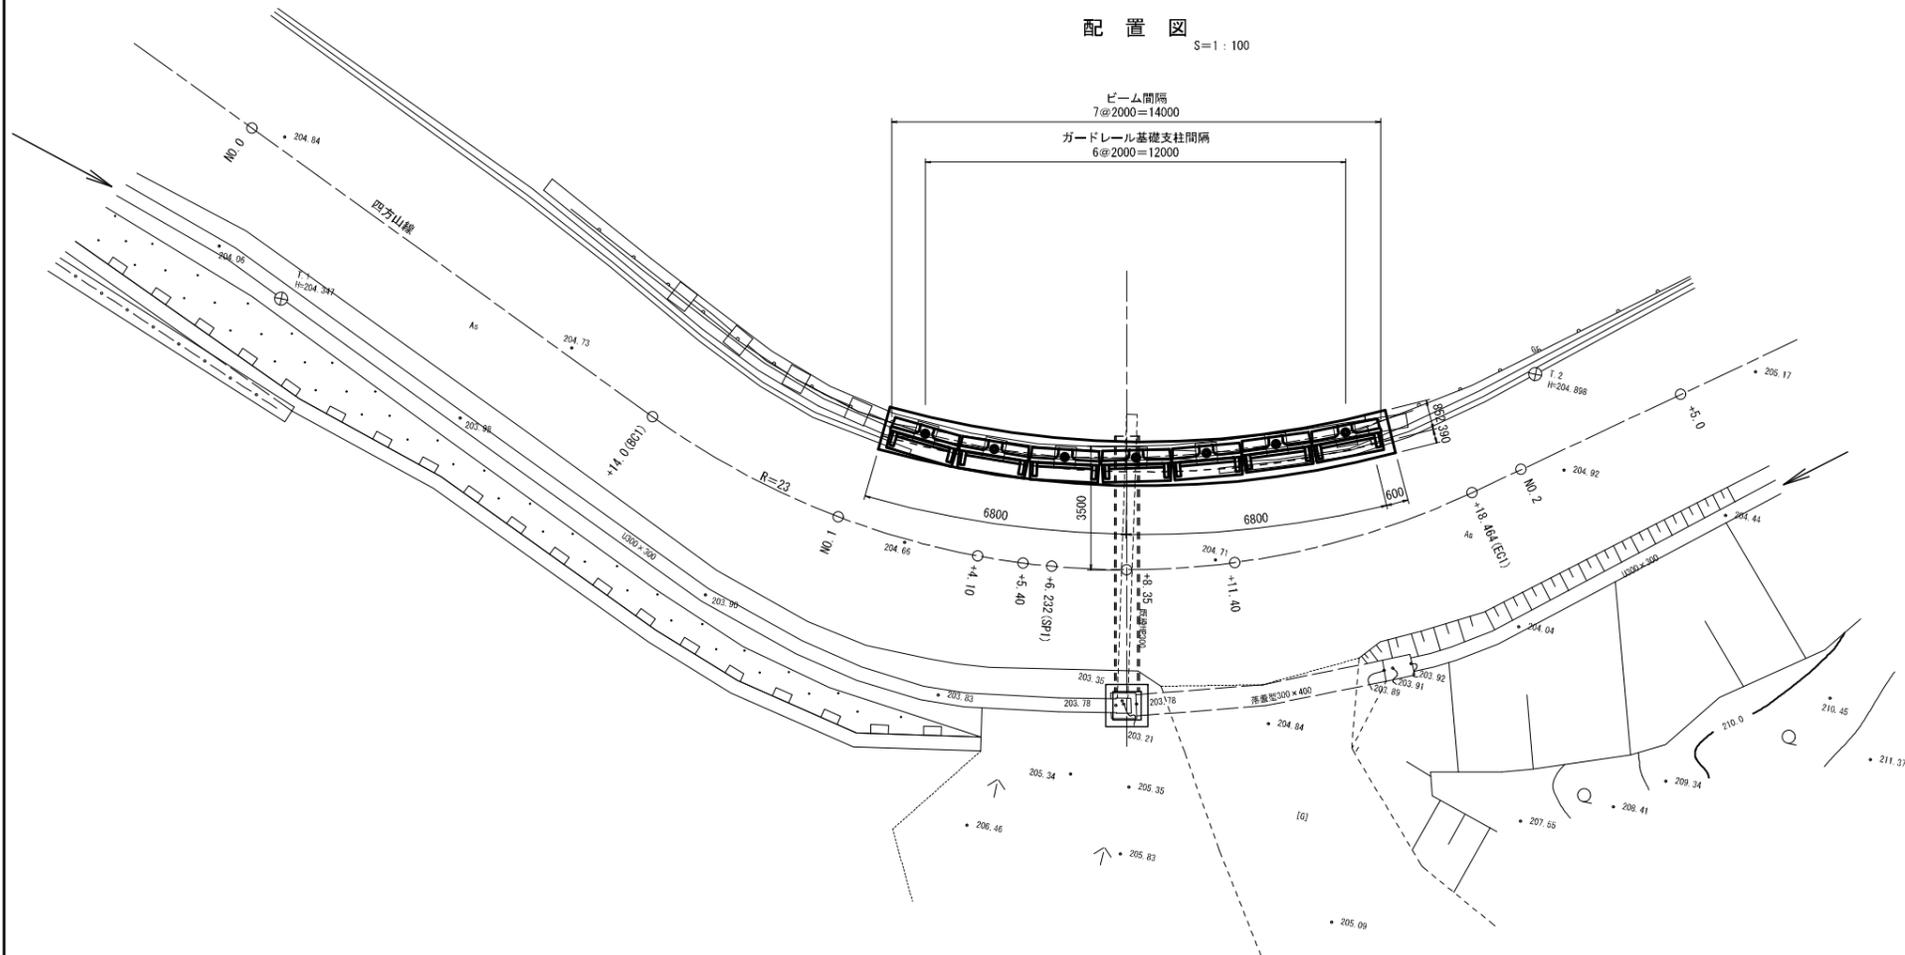


工事番号			
路線名	3041 四方山線		
施工地名	角田市藤田字峠 地内		
工事名	令和6年度(線)四方山線道路維持工事		
図面名	ガードレール基礎詳細図		
縮尺	図示	位置	
設計者		設計年度	
角田市	図番	図番	図番

撤去平面図

S=1:200



- ブロック積擁壁撤去
H=3.49m L=14.2m
- ガードレール撤去 Gr-C-2B
L=14m
- ガードレール基礎撤去
600×600×200 n=7個

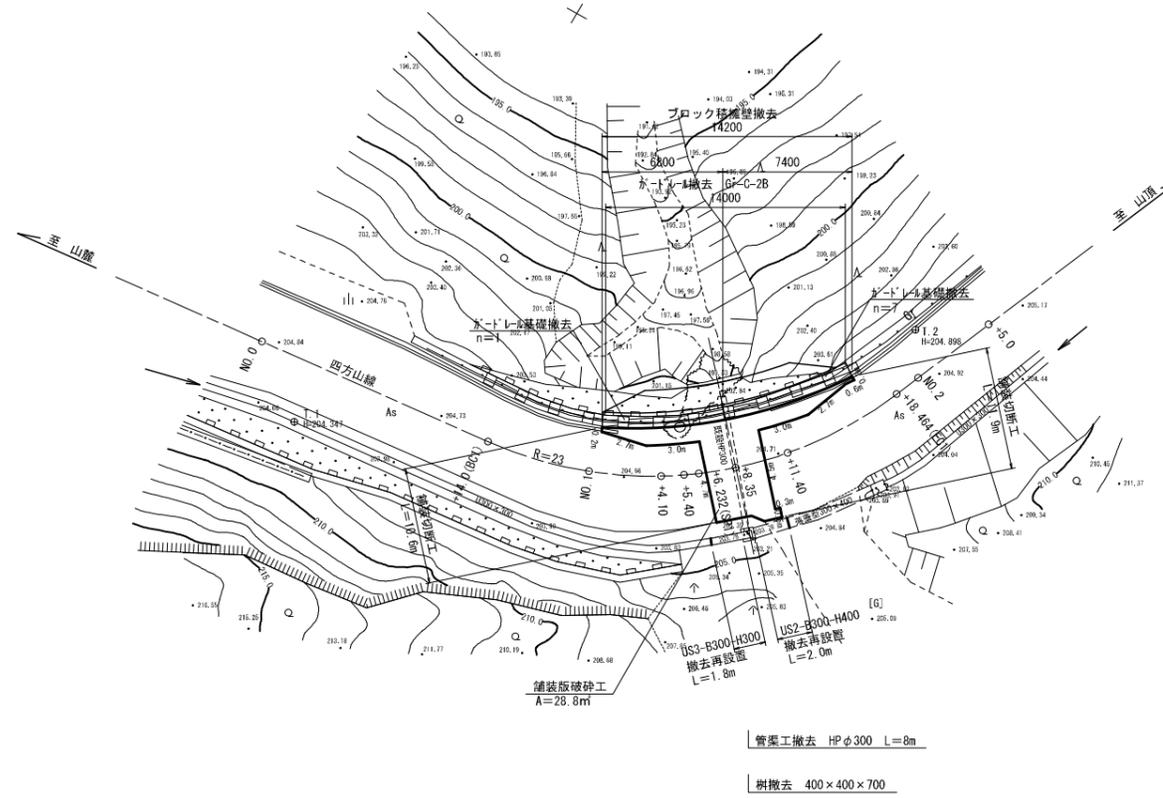

工事番号			
路線名	3041 四方山線		
施工地名	角田市藤田字峠 地内		
工事名	令和6年度(線)四方山線道路維持工事		
図面名	撤去平面図		
縮尺	1:200	位置	
設計者		設計年度	
角田市	図番	①	②