



# 平面図

S=1:200

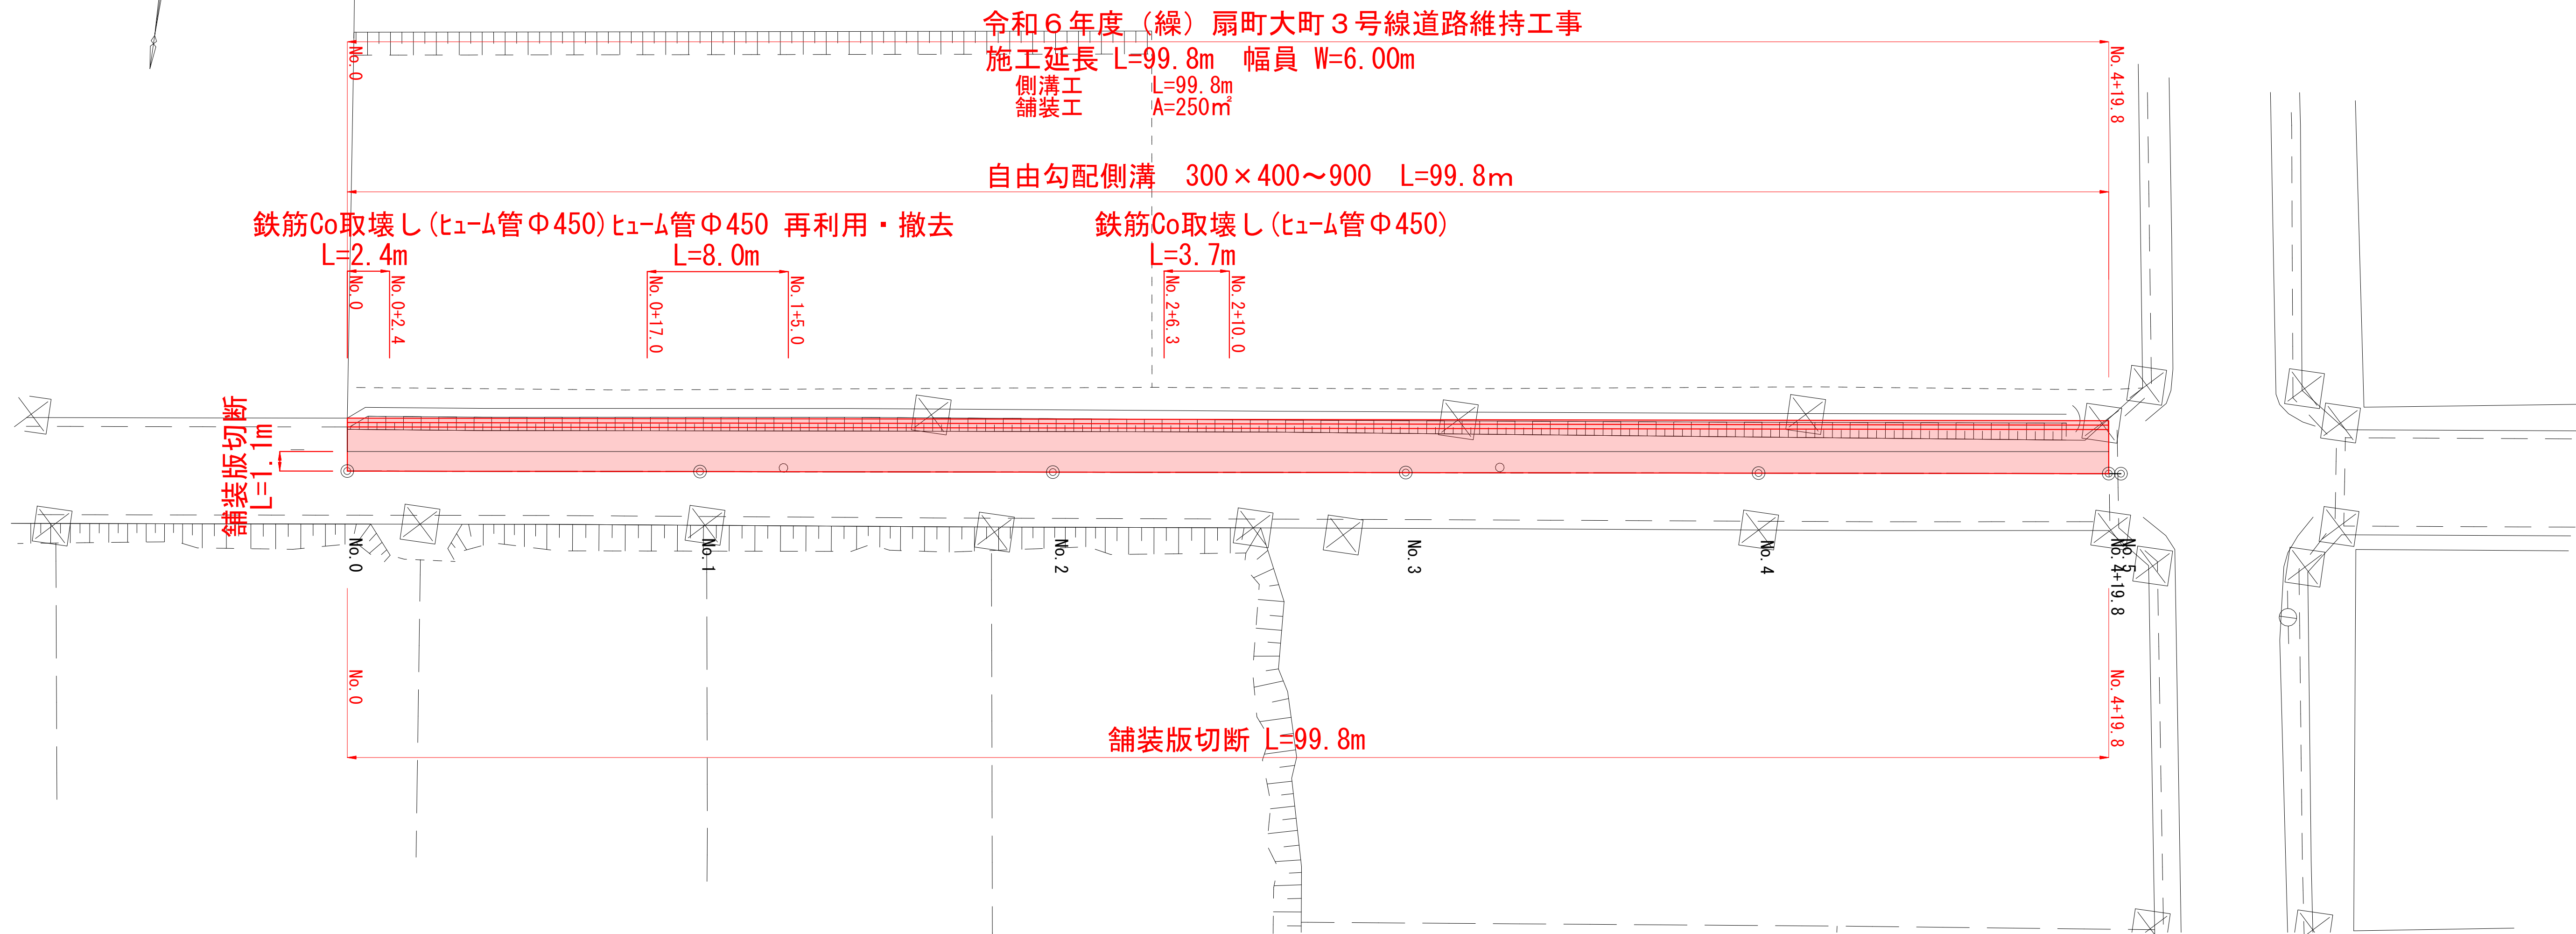

# 標準断面図

S=1:50

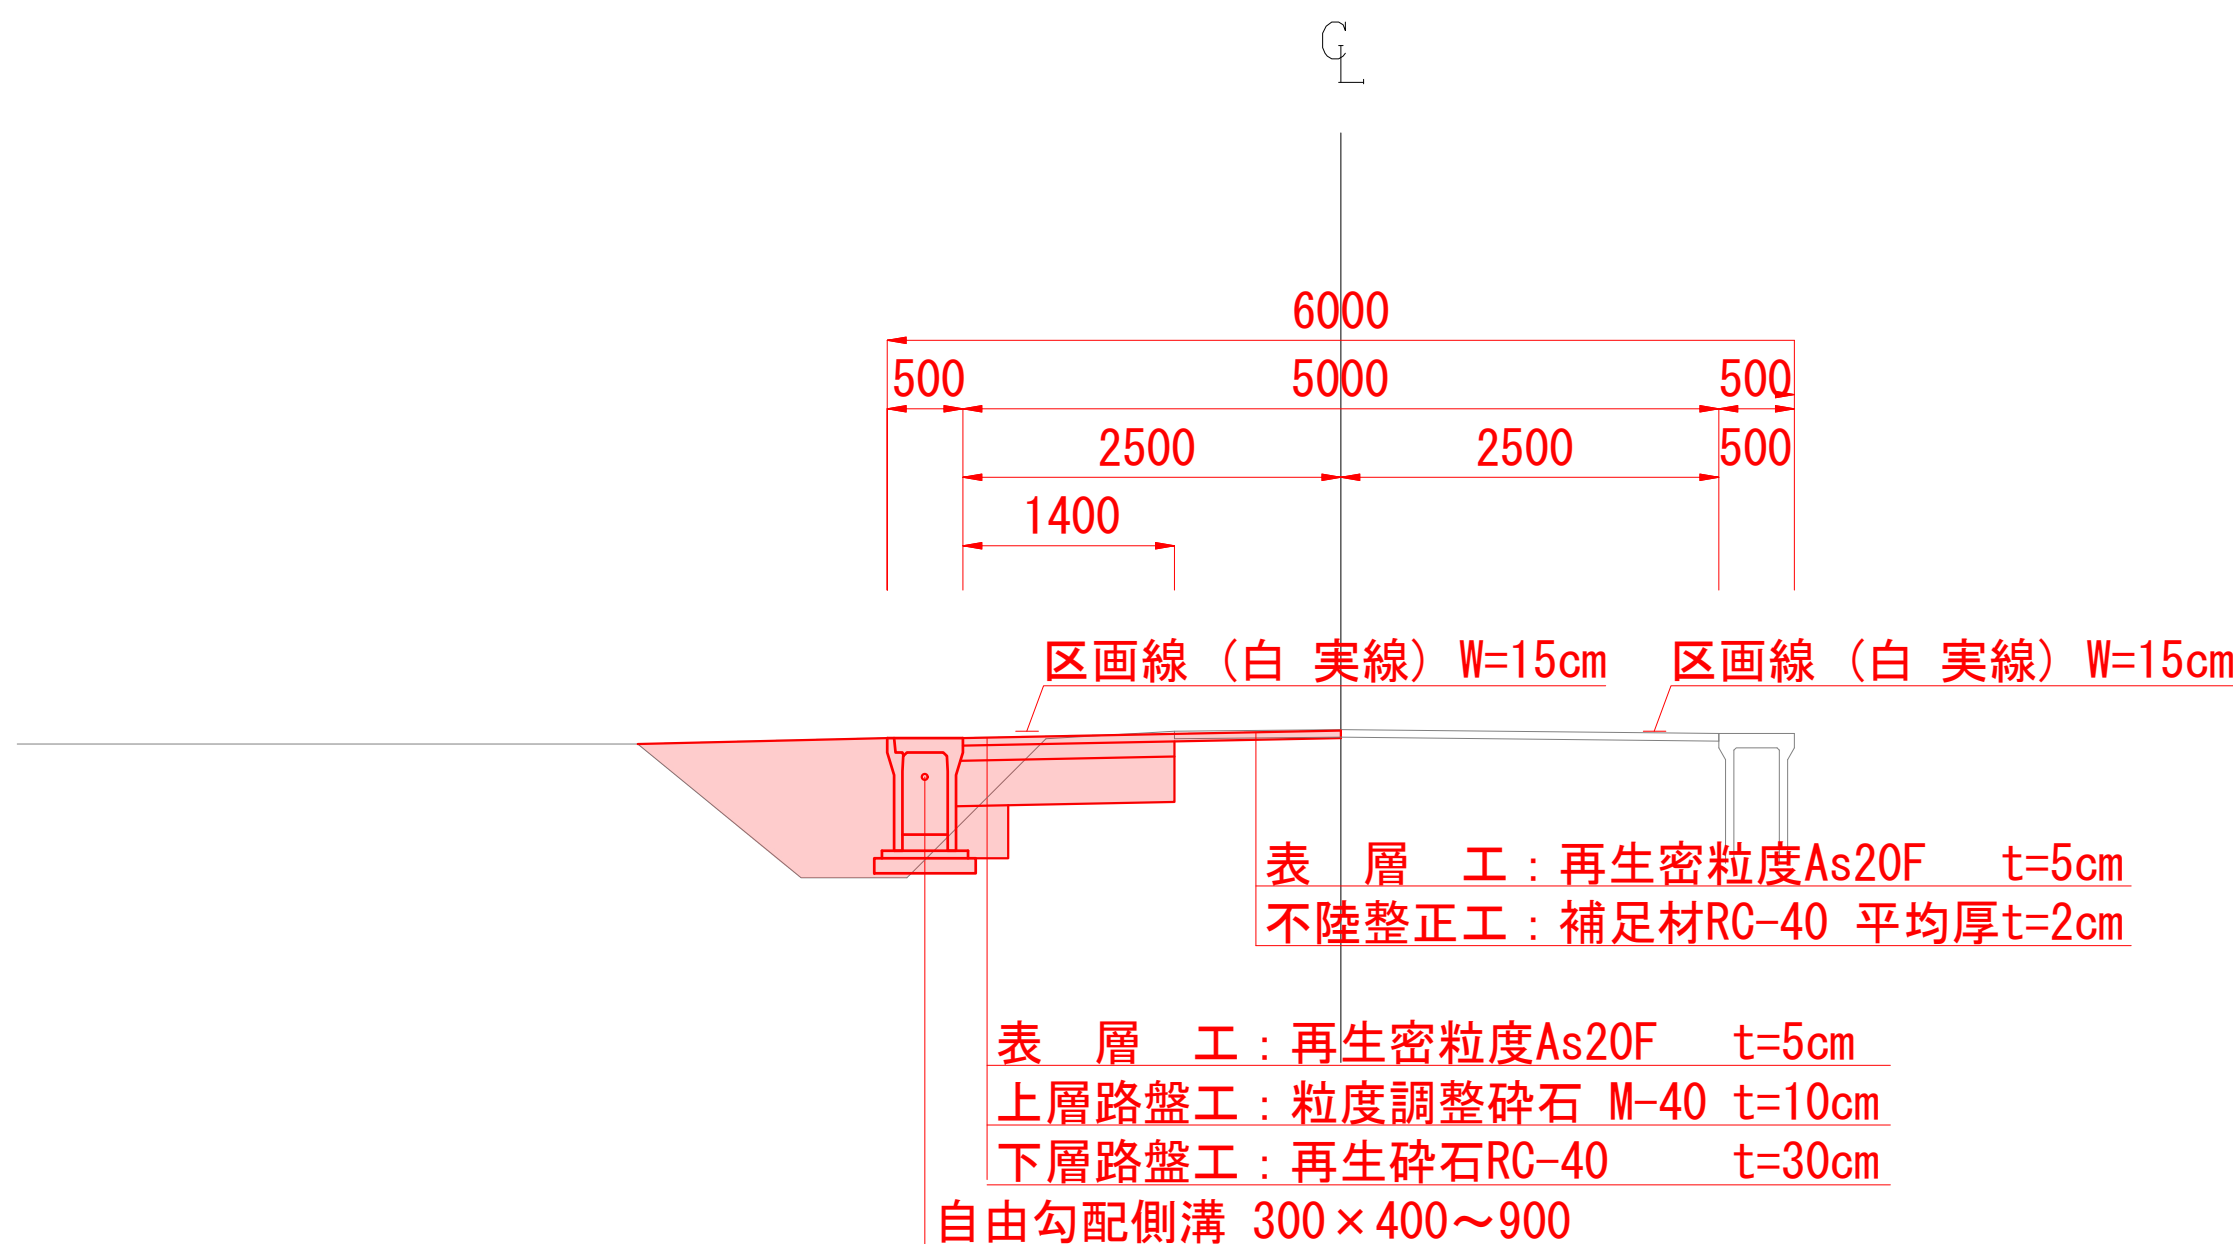

工事番号	令和6年度（繰） 扇町大町3号線道路維持工事		
工事名	角田市 角田 字 扇町 地内		
施工地名	角田市 角田 字 扇町 地内		
図名	平面図 標準横断面図		
縮尺	図示	位置	
設計者		設計年度	
角田市	図番		1/4