



平面図

S=1:1000

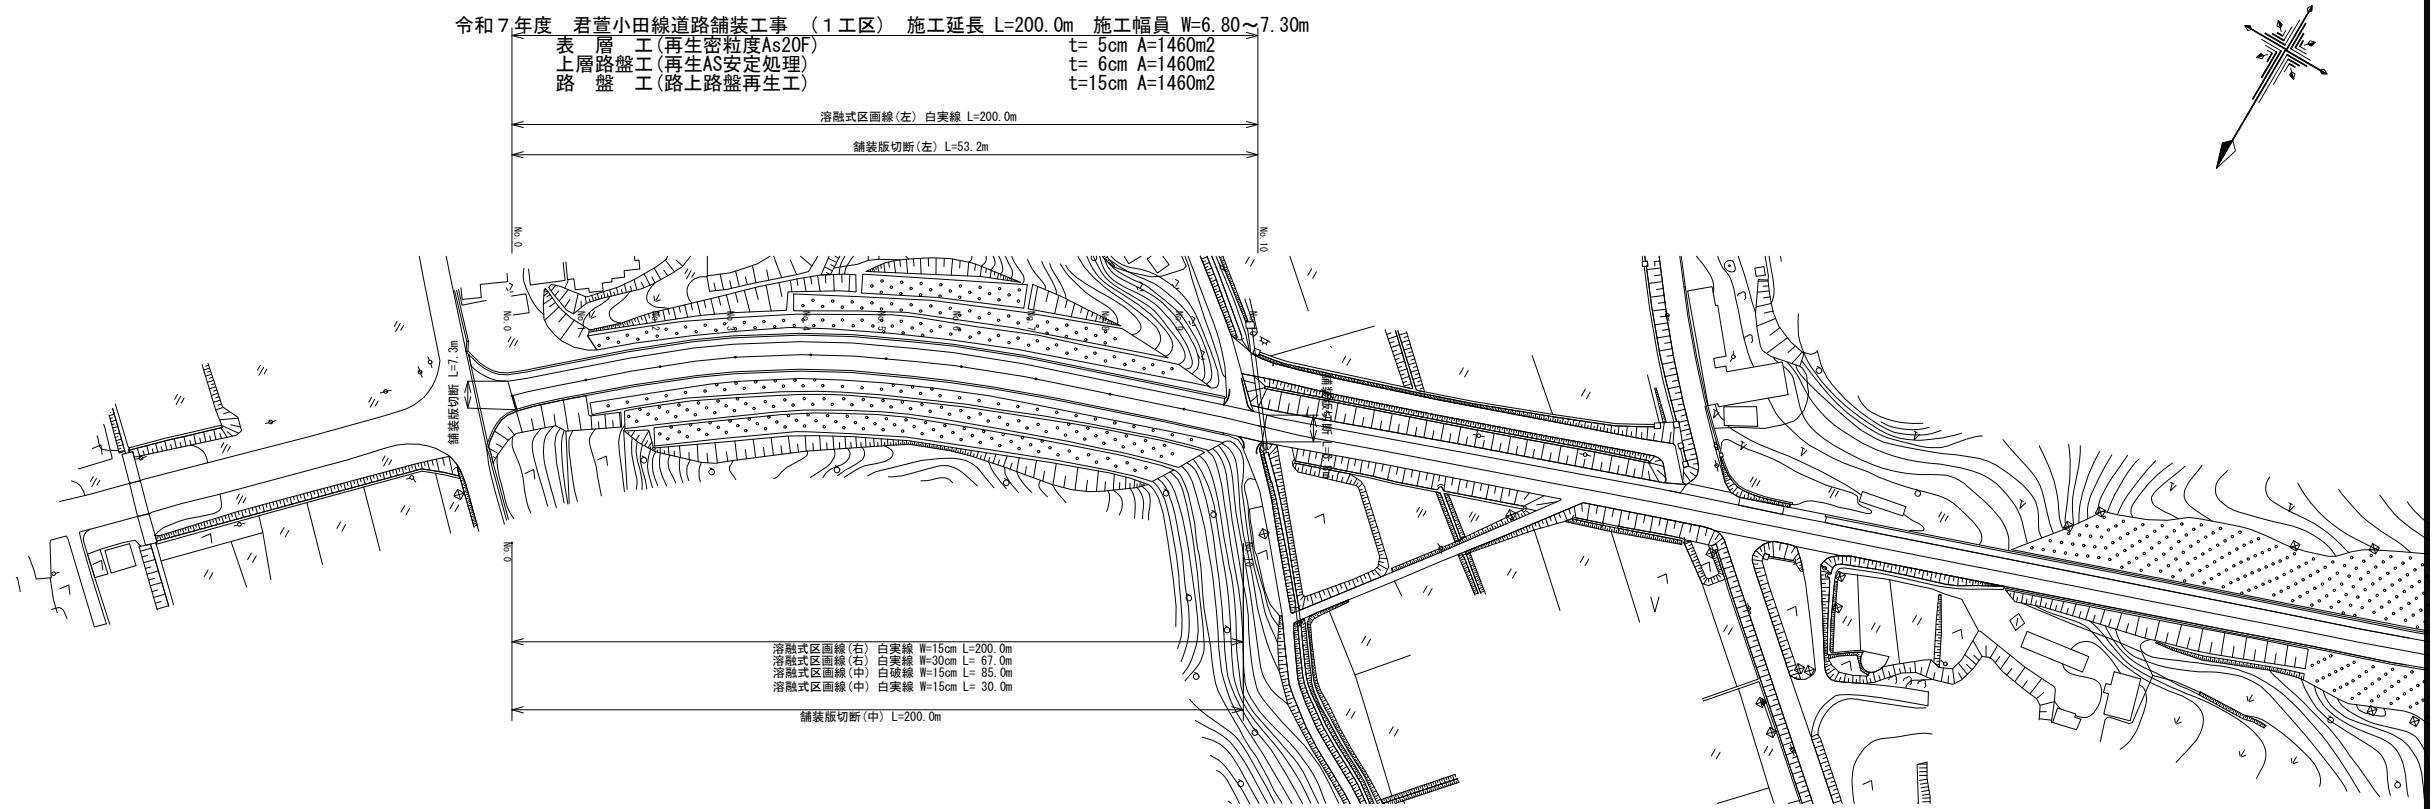

舗装展開図


H=1:500
S=1:500

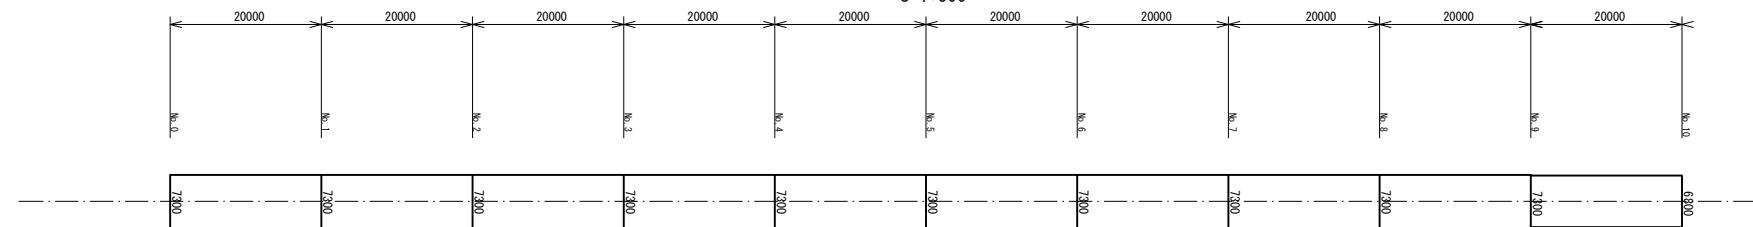

標準断面図

S=1:50

CL

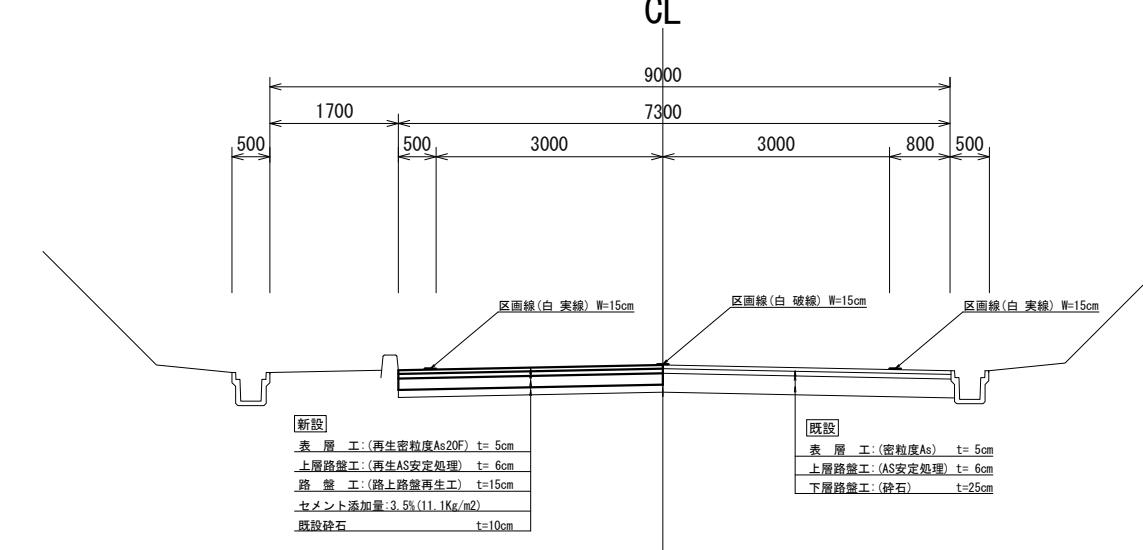

工事番号		
路線名	市道 君萱字 仏供田 地内外	
施工地名	角田市 君萱字 仏供田 地内外	
工事名	令和7年度 君萱小田線道路舗装工事 (1工区)	
図面名	平面図 舗装展開図 標準断面図	
縮尺	図示	位置
設計者		設計年度
角田市	図番	1 / 2