


平 面 図

S=1:1000


令和7年度 君萱小田線道路舗装工事 (2工区) 施工延長 L=80.0m

表層工(再生密粒度As20F) t=5cm A=487m²
上層路盤工(再生AS安定処理) t=6cm A=489m²
路盤工(路上路盤再生工) t=15cm A=493m²

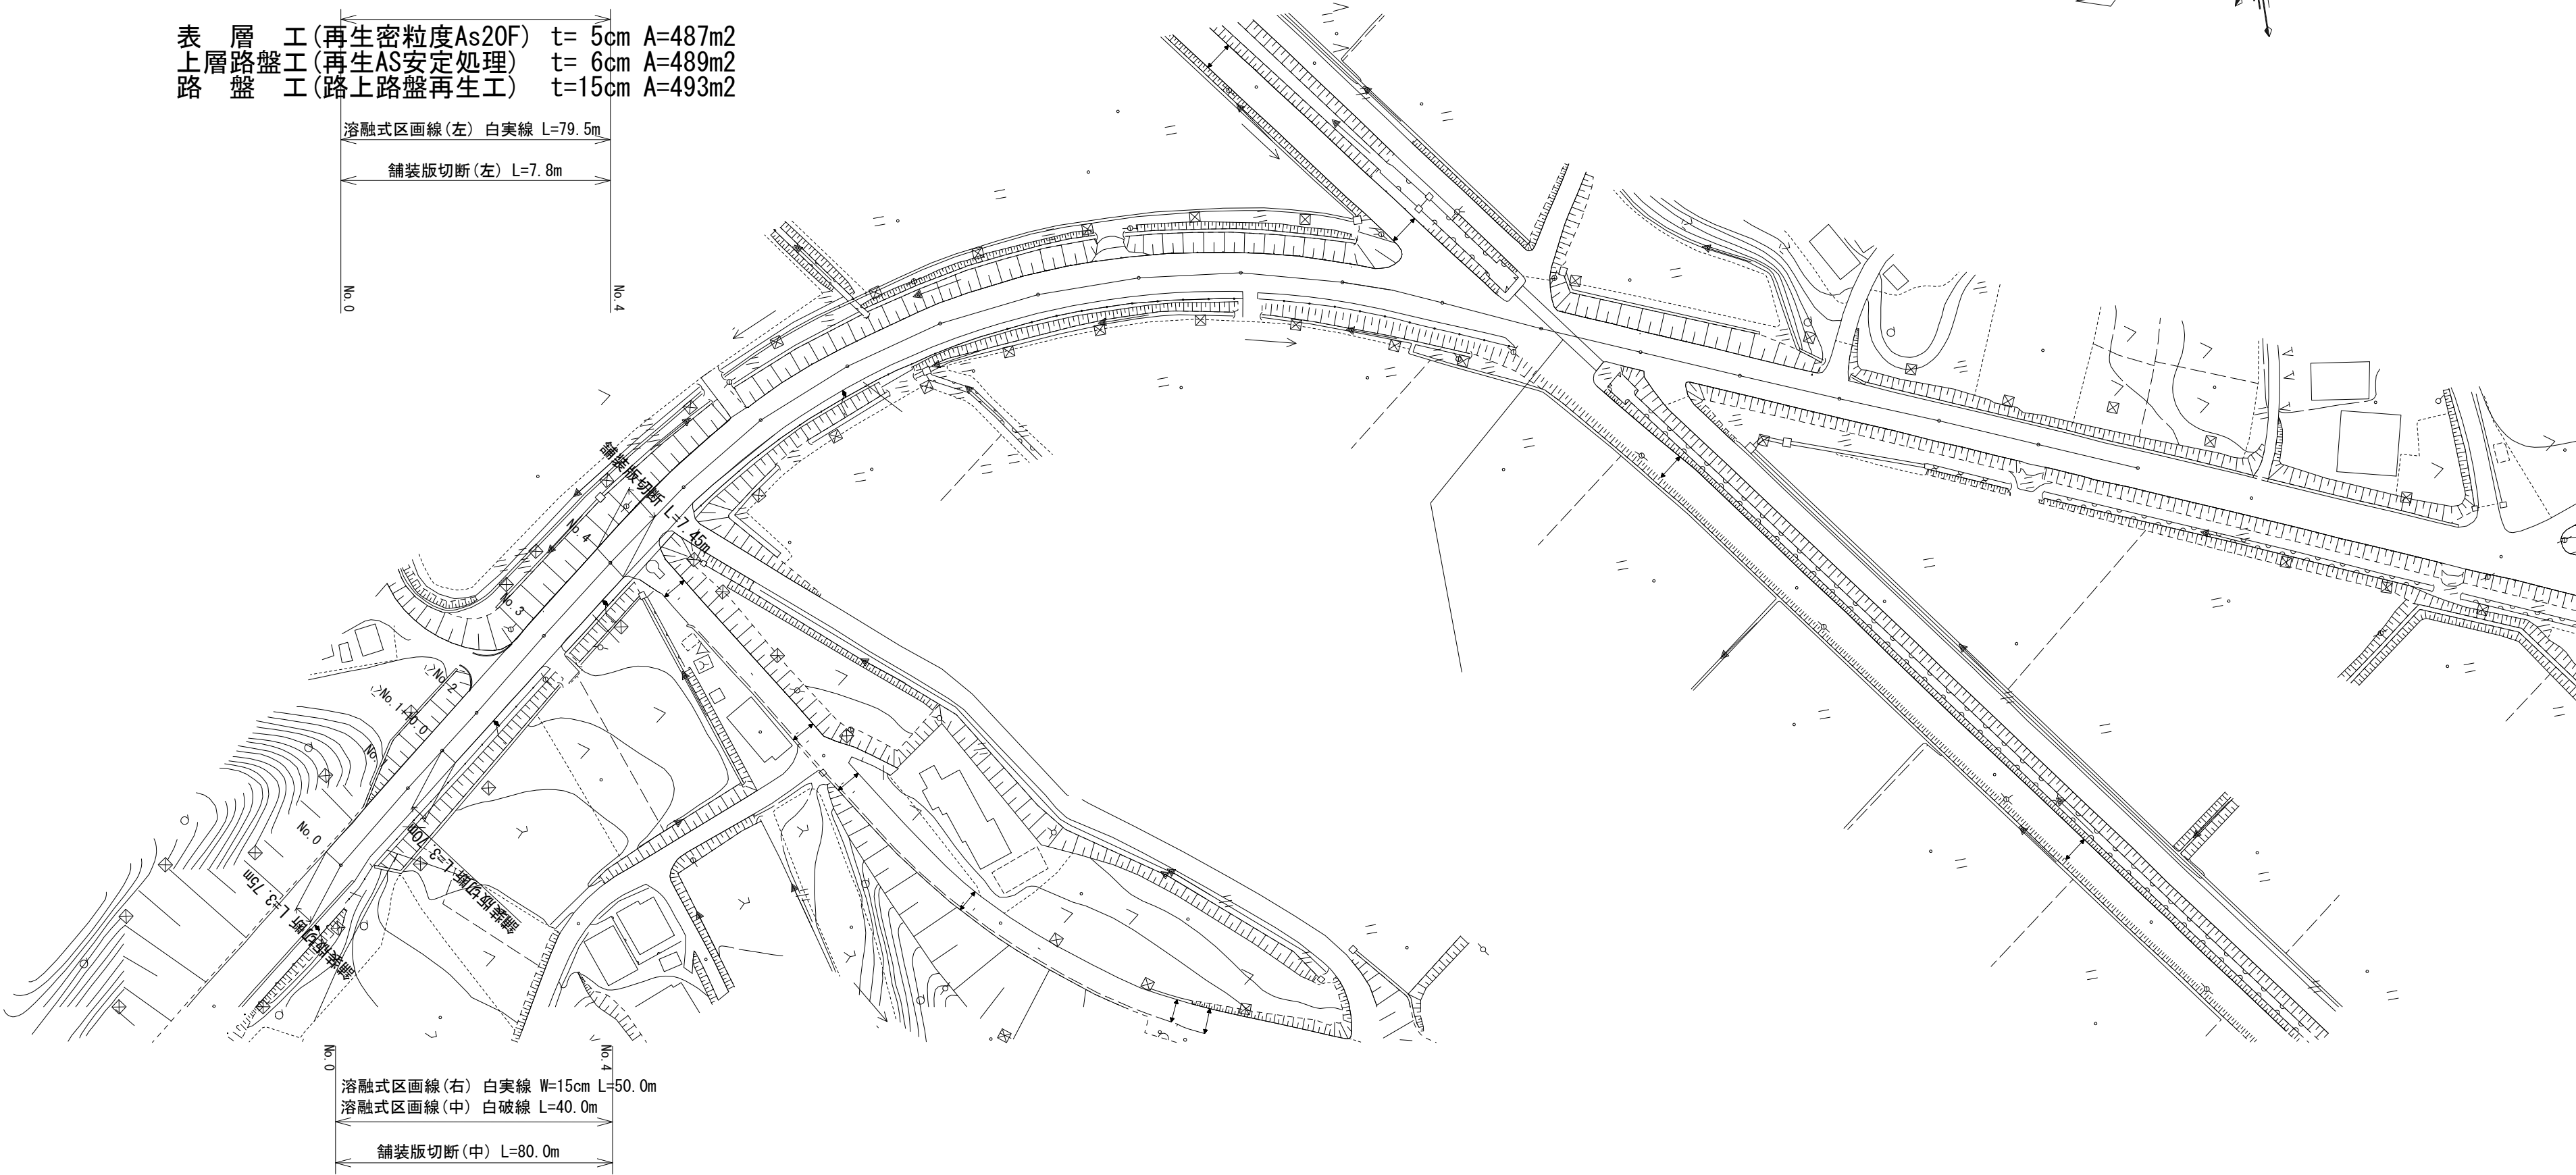


舗装展開図

H=1:500
S=1:500

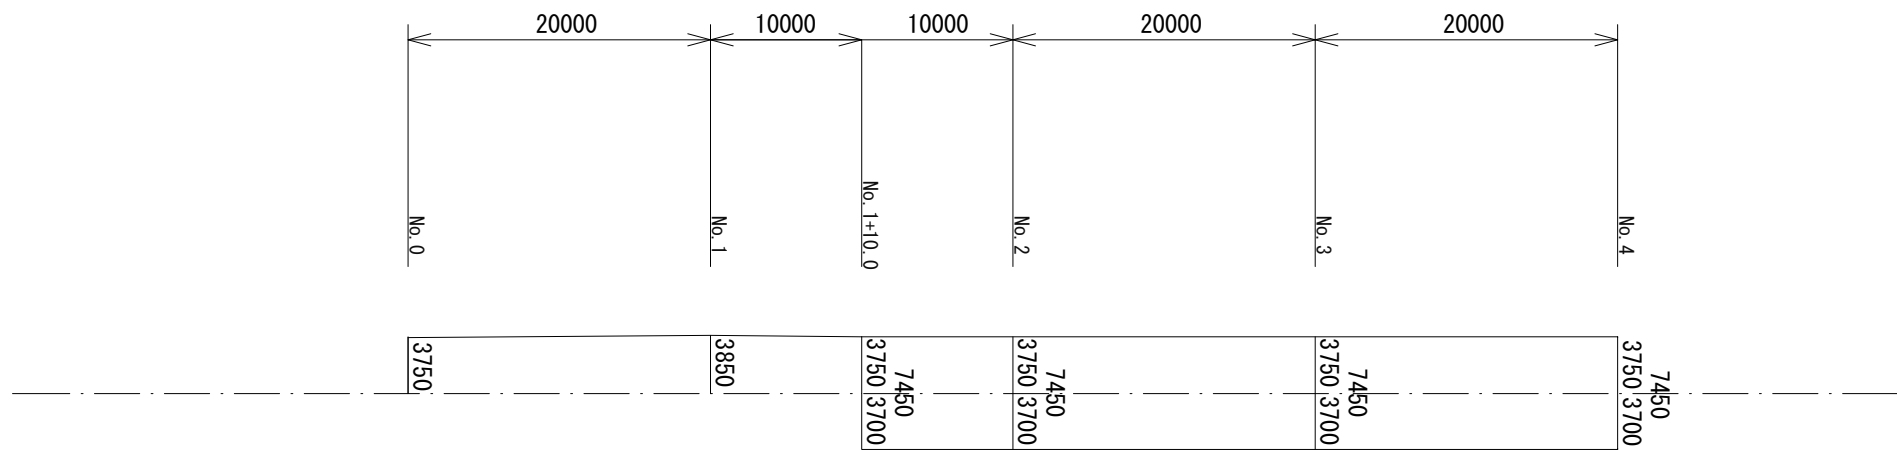

標準断面図

S=1:50

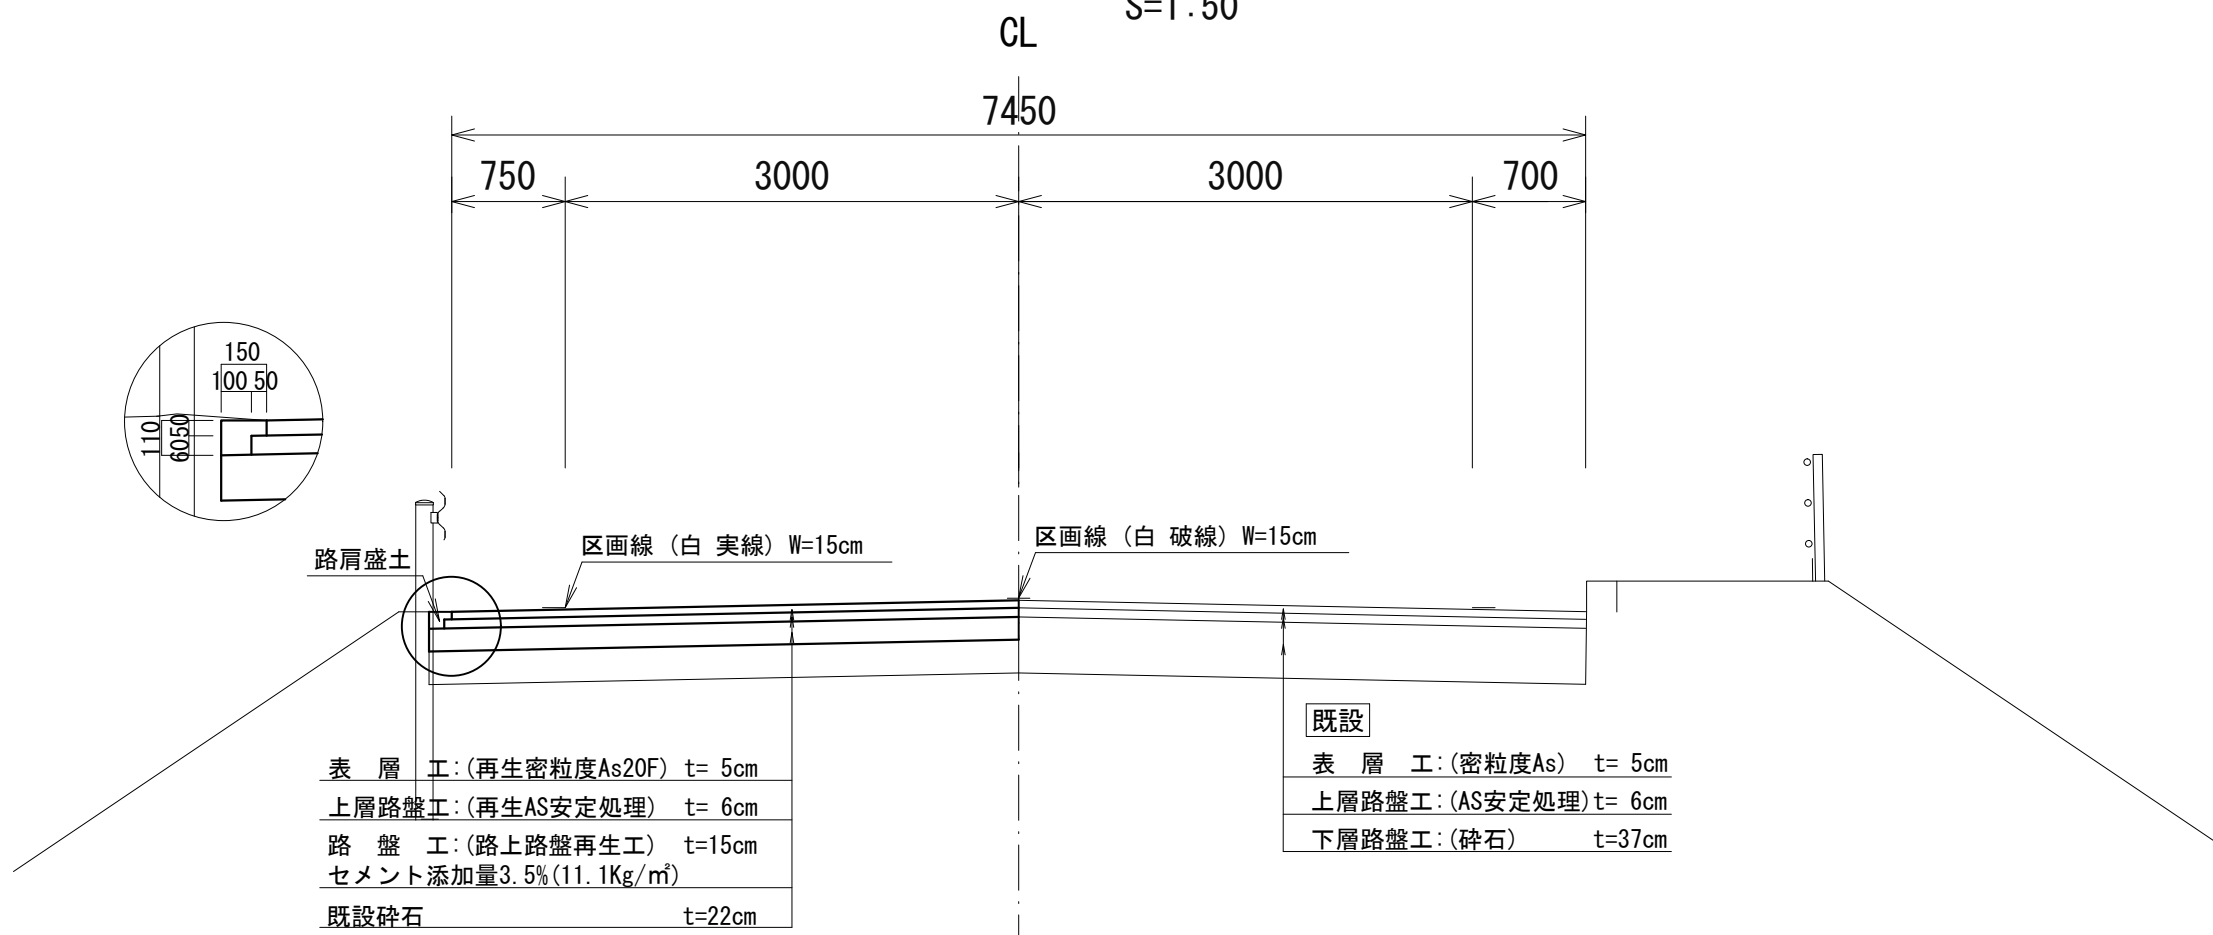

工事番号			
路線名	市道 君萱小田線		
施工地名	角田市 小田 字 世々崎 地内 外		
工事名	令和7年度 君萱小田線道路 舗装工事 (2工区)		
図面名	平面図 舗装展開図 標準断面図		
縮尺	図 示	位置	
設計者		設計 年度	
角田市	図番	2 / 2	