

都市公園台帳平面図（現況）

平成一九年 三月二六日作成

公園名	阿武隈川緑地（パークゴルフ場）
所在地	角田市梶賀字居揚地内外
図名	都市公園台帳現況平面図 1/2

凡 例	
種 類	記 号
グリーン	○
バンカー	△
ティーグラウンド	□
OB杭	■
灌木	〰
散水バルブ	○
簡易トイレ	WC
階段	〰
点検BOX	◎
B O X	□
案内板	□
コース表示板	□
ベンチ	□
緑地占用区域	- - -
集水樹	樹




有限会社星測量設計

角田市

都市公園台帳平面図（現況）

平成一九年 三月二六日作成


有限会社星測量設計

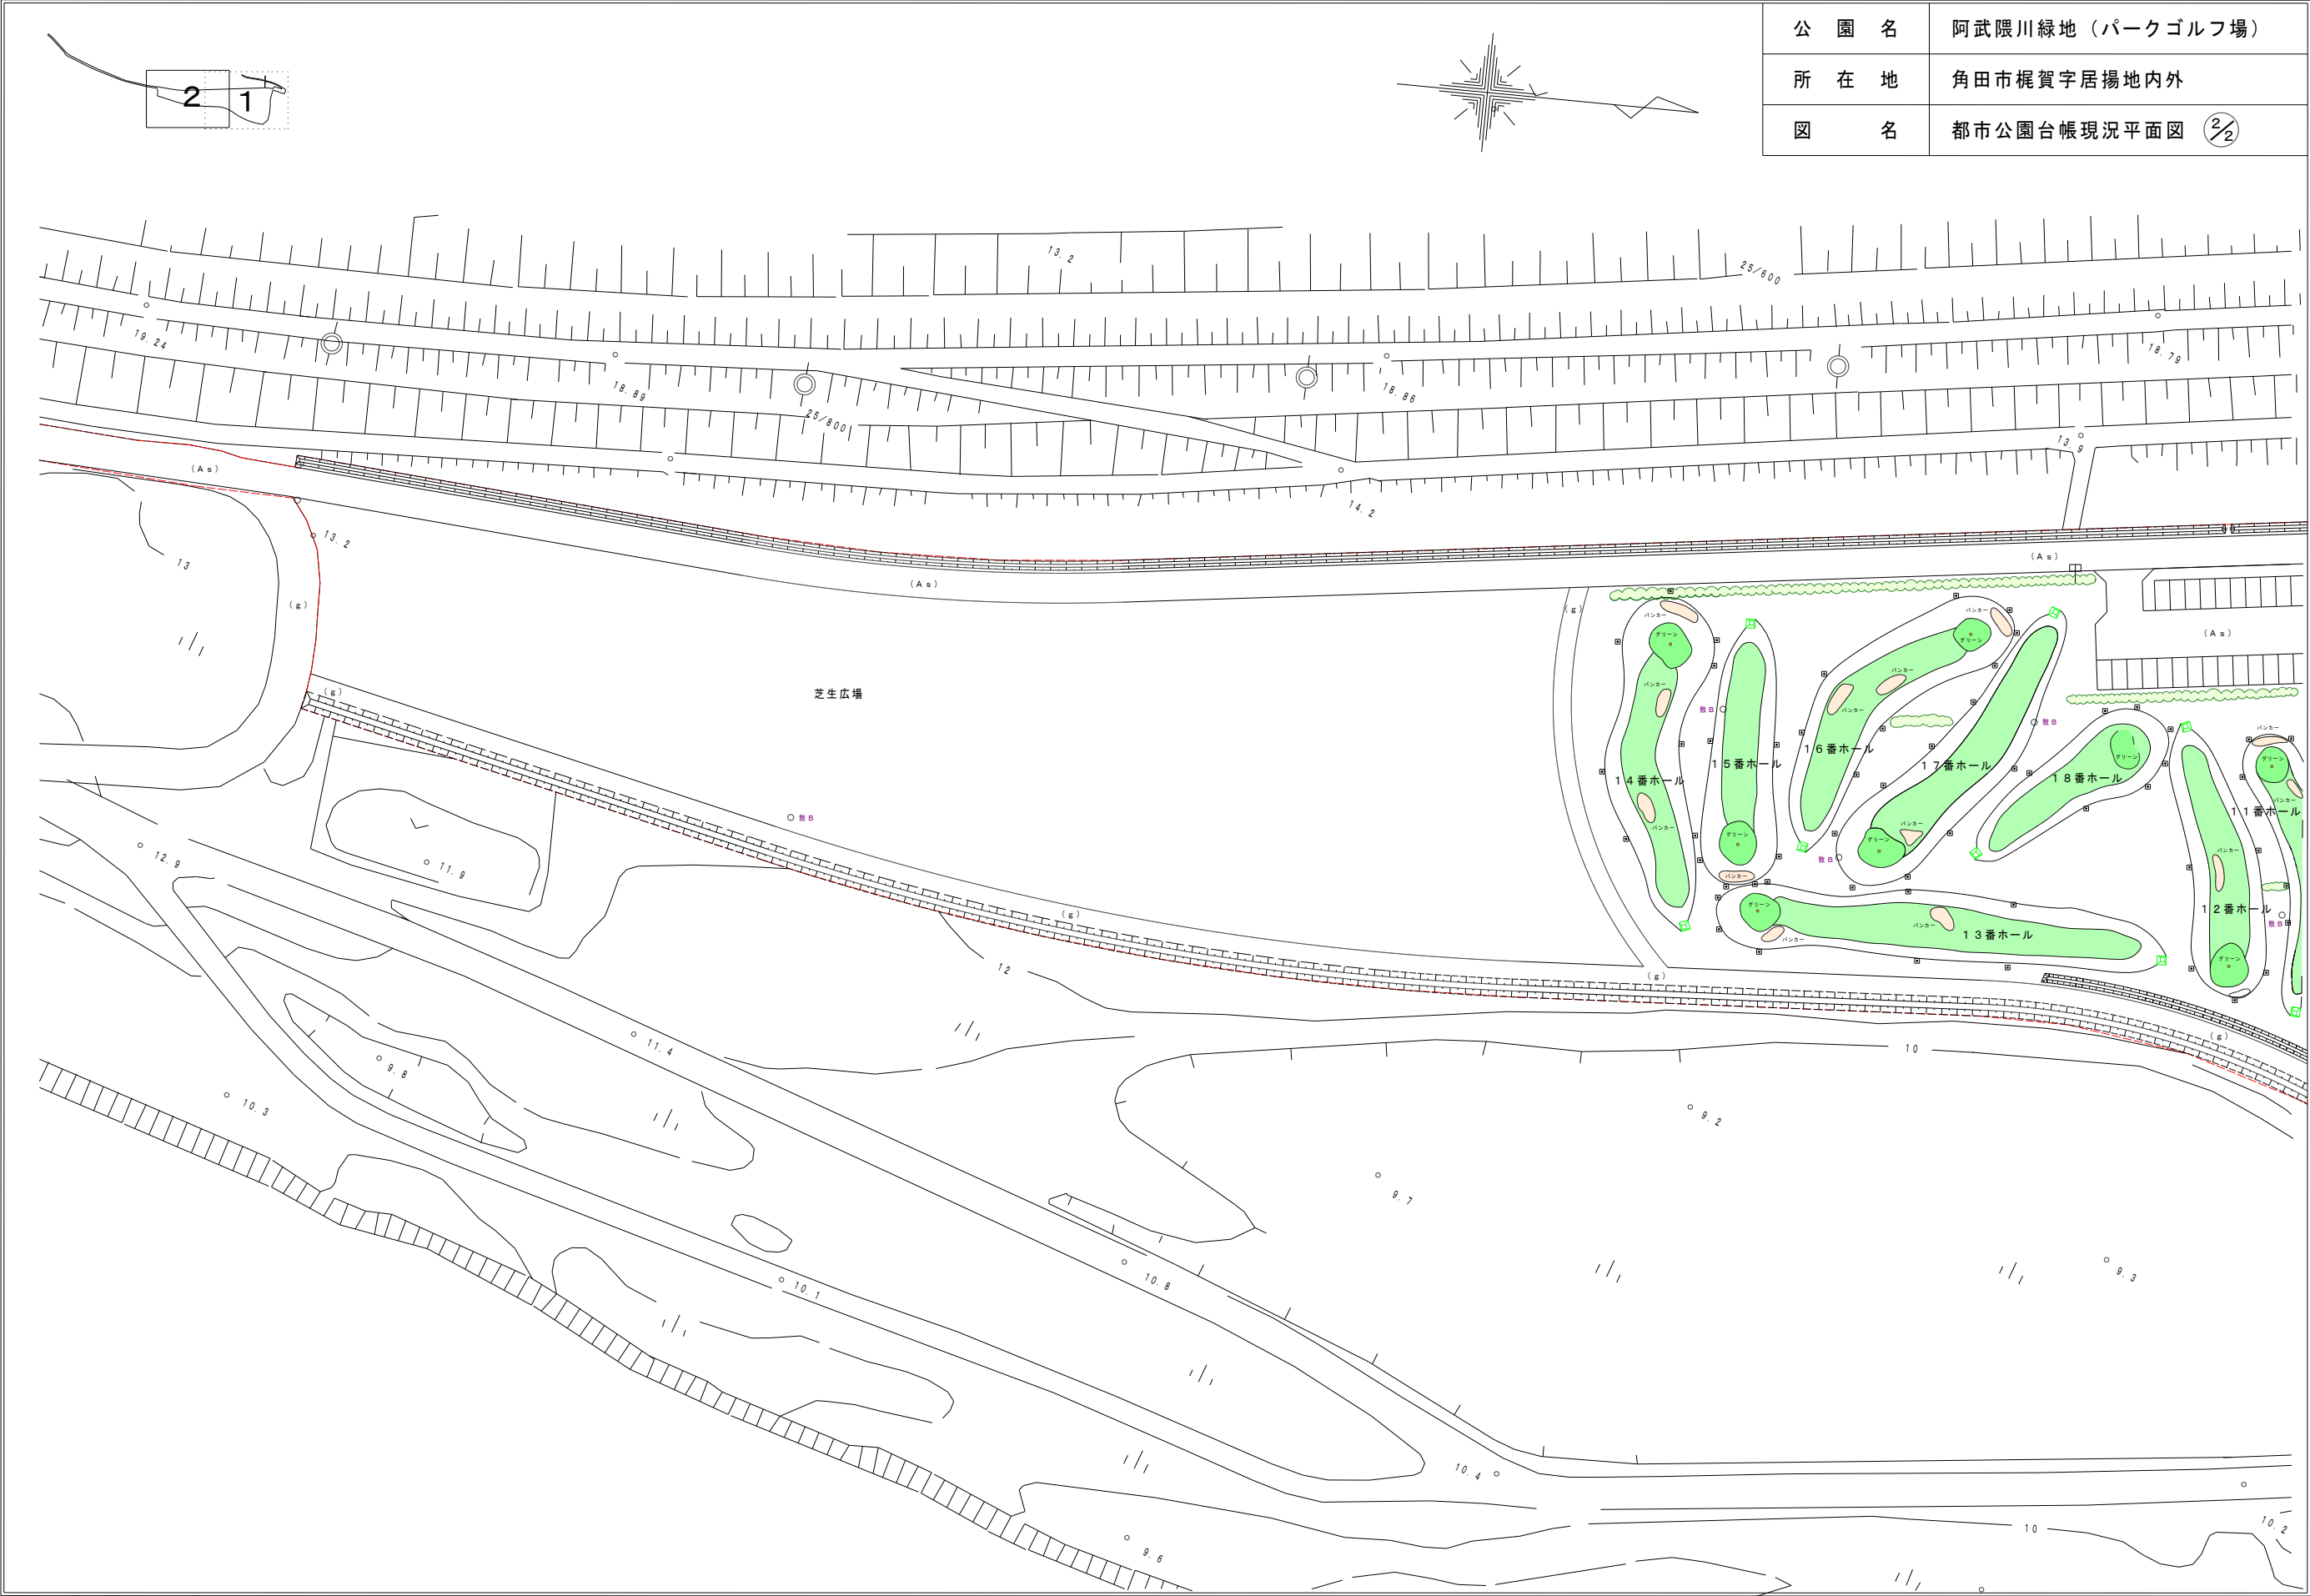

公園名	阿武隈川緑地（パークゴルフ場）
所在地	角田市梶賀字居揚地内外
図名	都市公園台帳現況平面図 2/2

凡 例	
種 類	記 号
グリーン	
バンカー	
ティーグラウンド	
OB 桩	
灌木	
散水バルブ	
簡易トイレ	
階段	
点検BOX	
BOX	
案内板	
コース表示板	
ベンチ	
緑地占用区域	
排水溝	

角
田
市

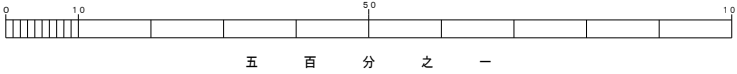

施設構造図


平成一九年 三月二六日作成

有限会社星測量設計


公園名	阿武隈川緑地（パークゴルフ場）
所在地	角田市梶賀字居揚地内外
図名	施設構造図 2/2

⑩ ⑪ 管理棟・休憩室


平面図 S=1/30

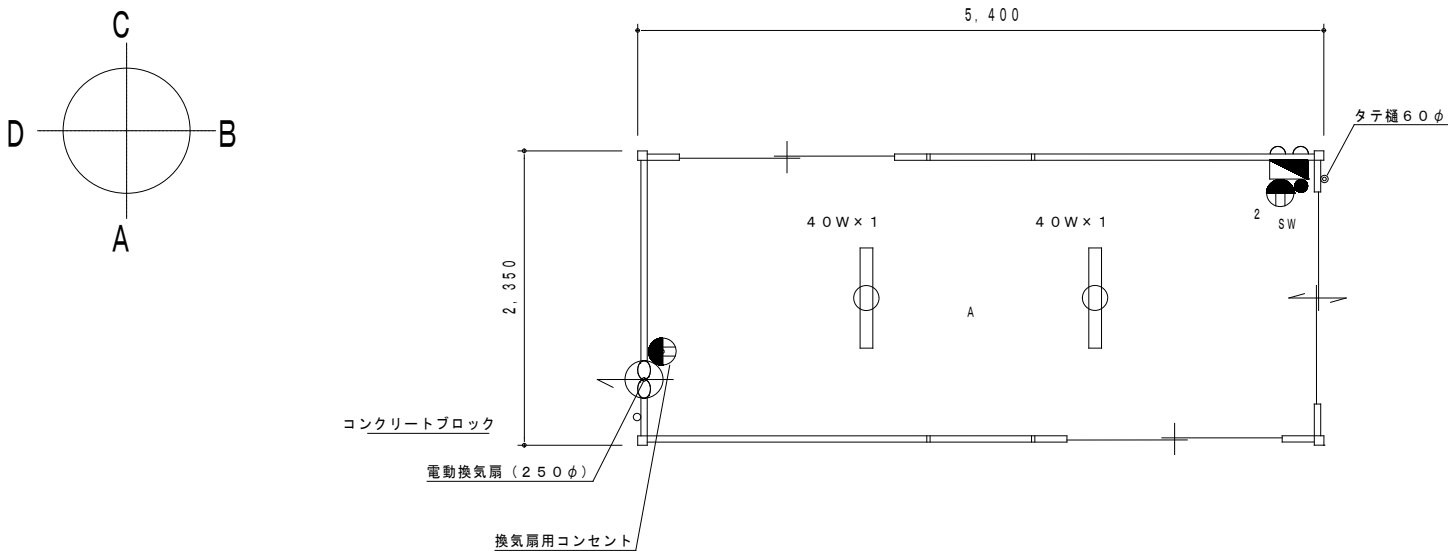


A面立面図 S=1/30

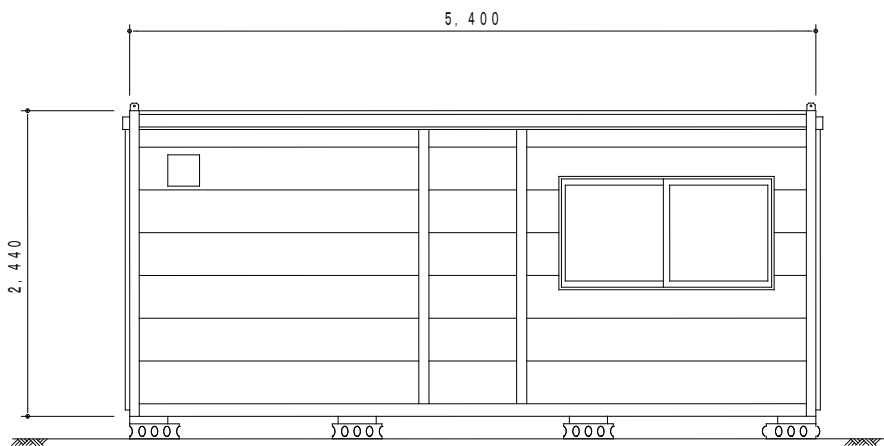


B面立面図 S=1/30

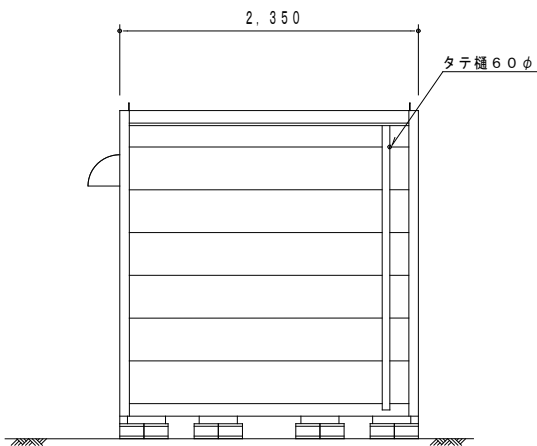

C面立面図 S=1/30

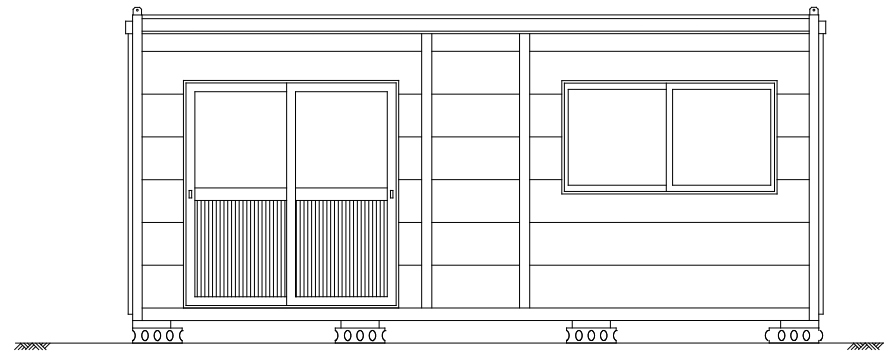


D面立面図 S=1/30

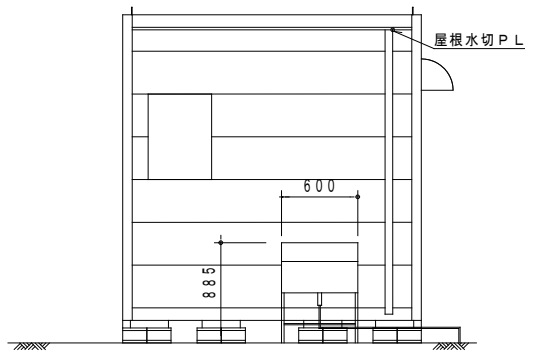


⑫ 簡易トイレ


平面図 S=1/30

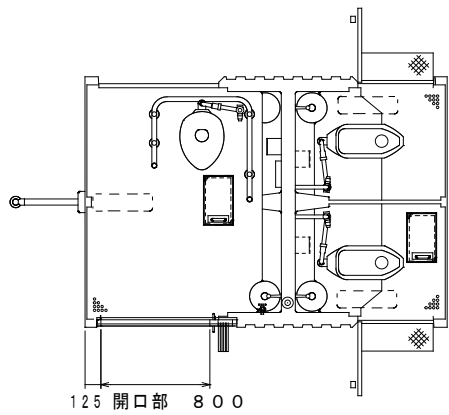

正面図 S=1/30

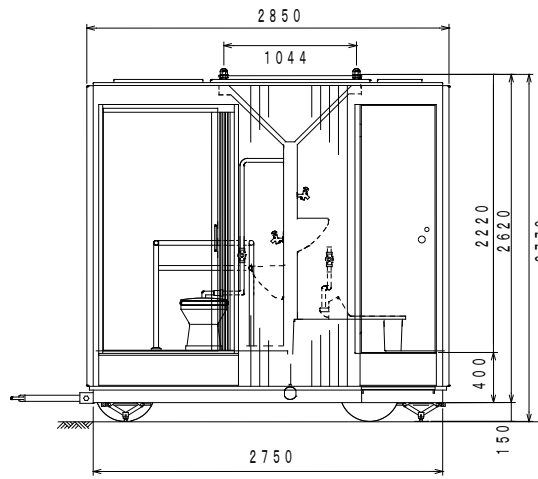

側面図 S=1/30

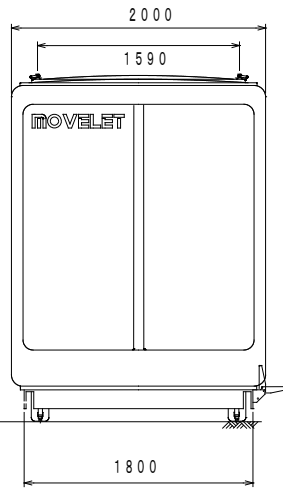

この地図の作成に当たっては、国土地理院長の承認を得て、同院発行の基盤地図情報を使用した。
(承認番号 令元情使、第806号)



縮尺 1 : 500

