





案内図

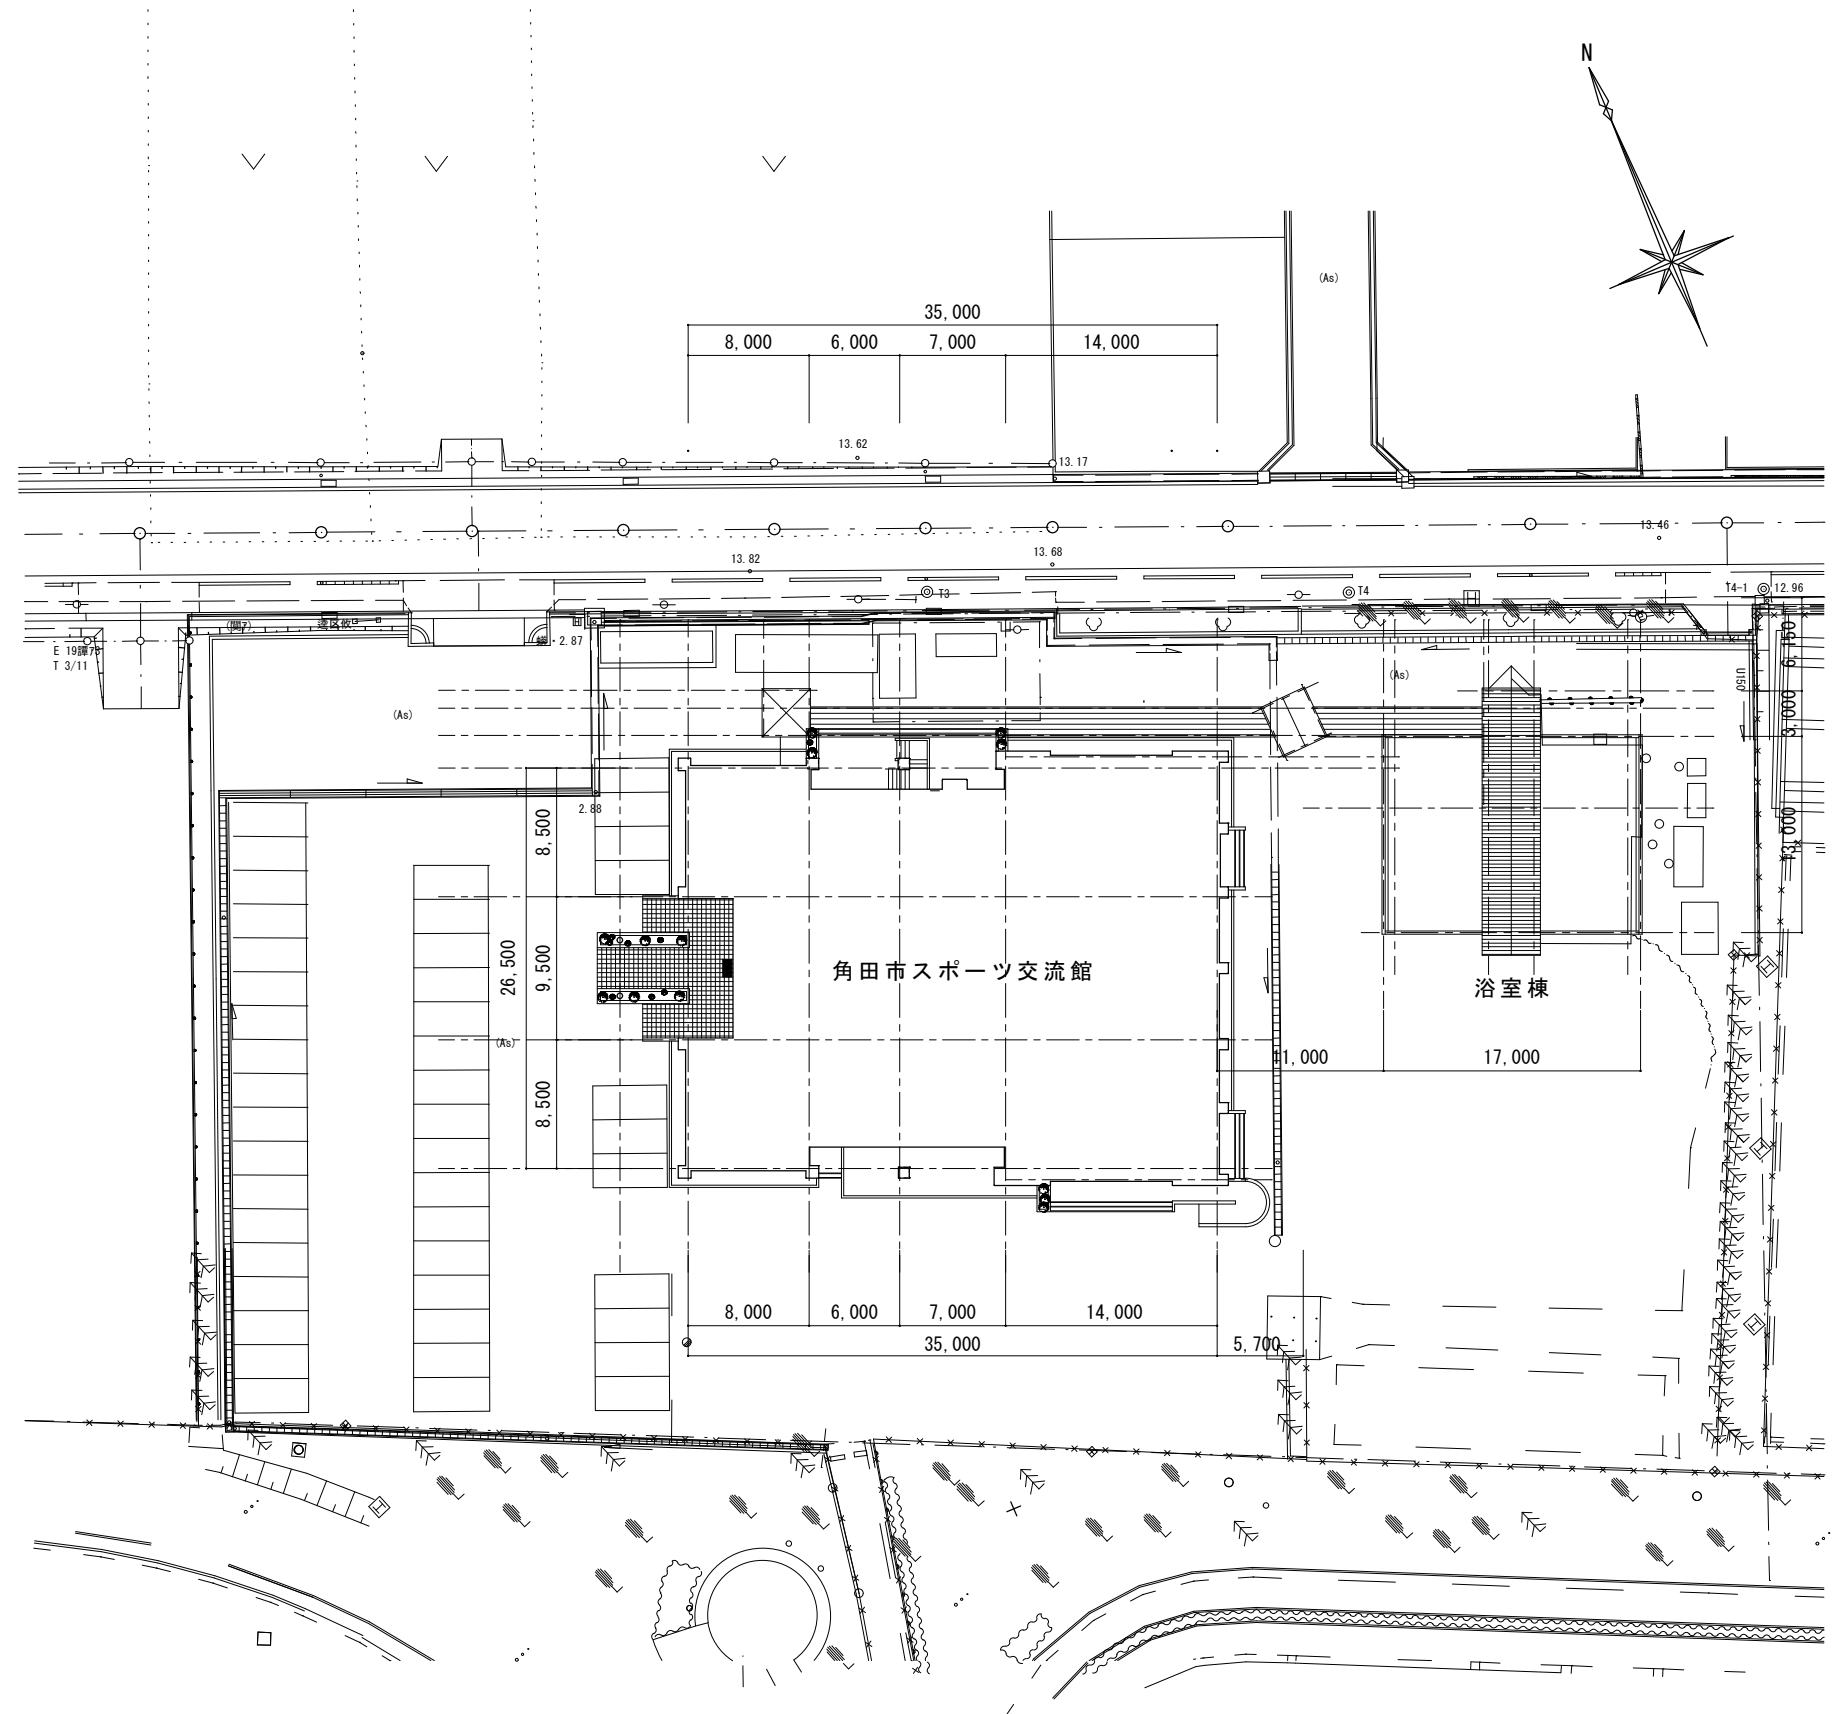

配置図

備 考		委 託 名	図 名	案内図・配置図	縮 尺	作 成 年 月	図 面 番 号
		委 託 場 所	担 当 課	角田市産業建設部 建築住宅課	配置図 (S=1:500)	2017・07	1/3

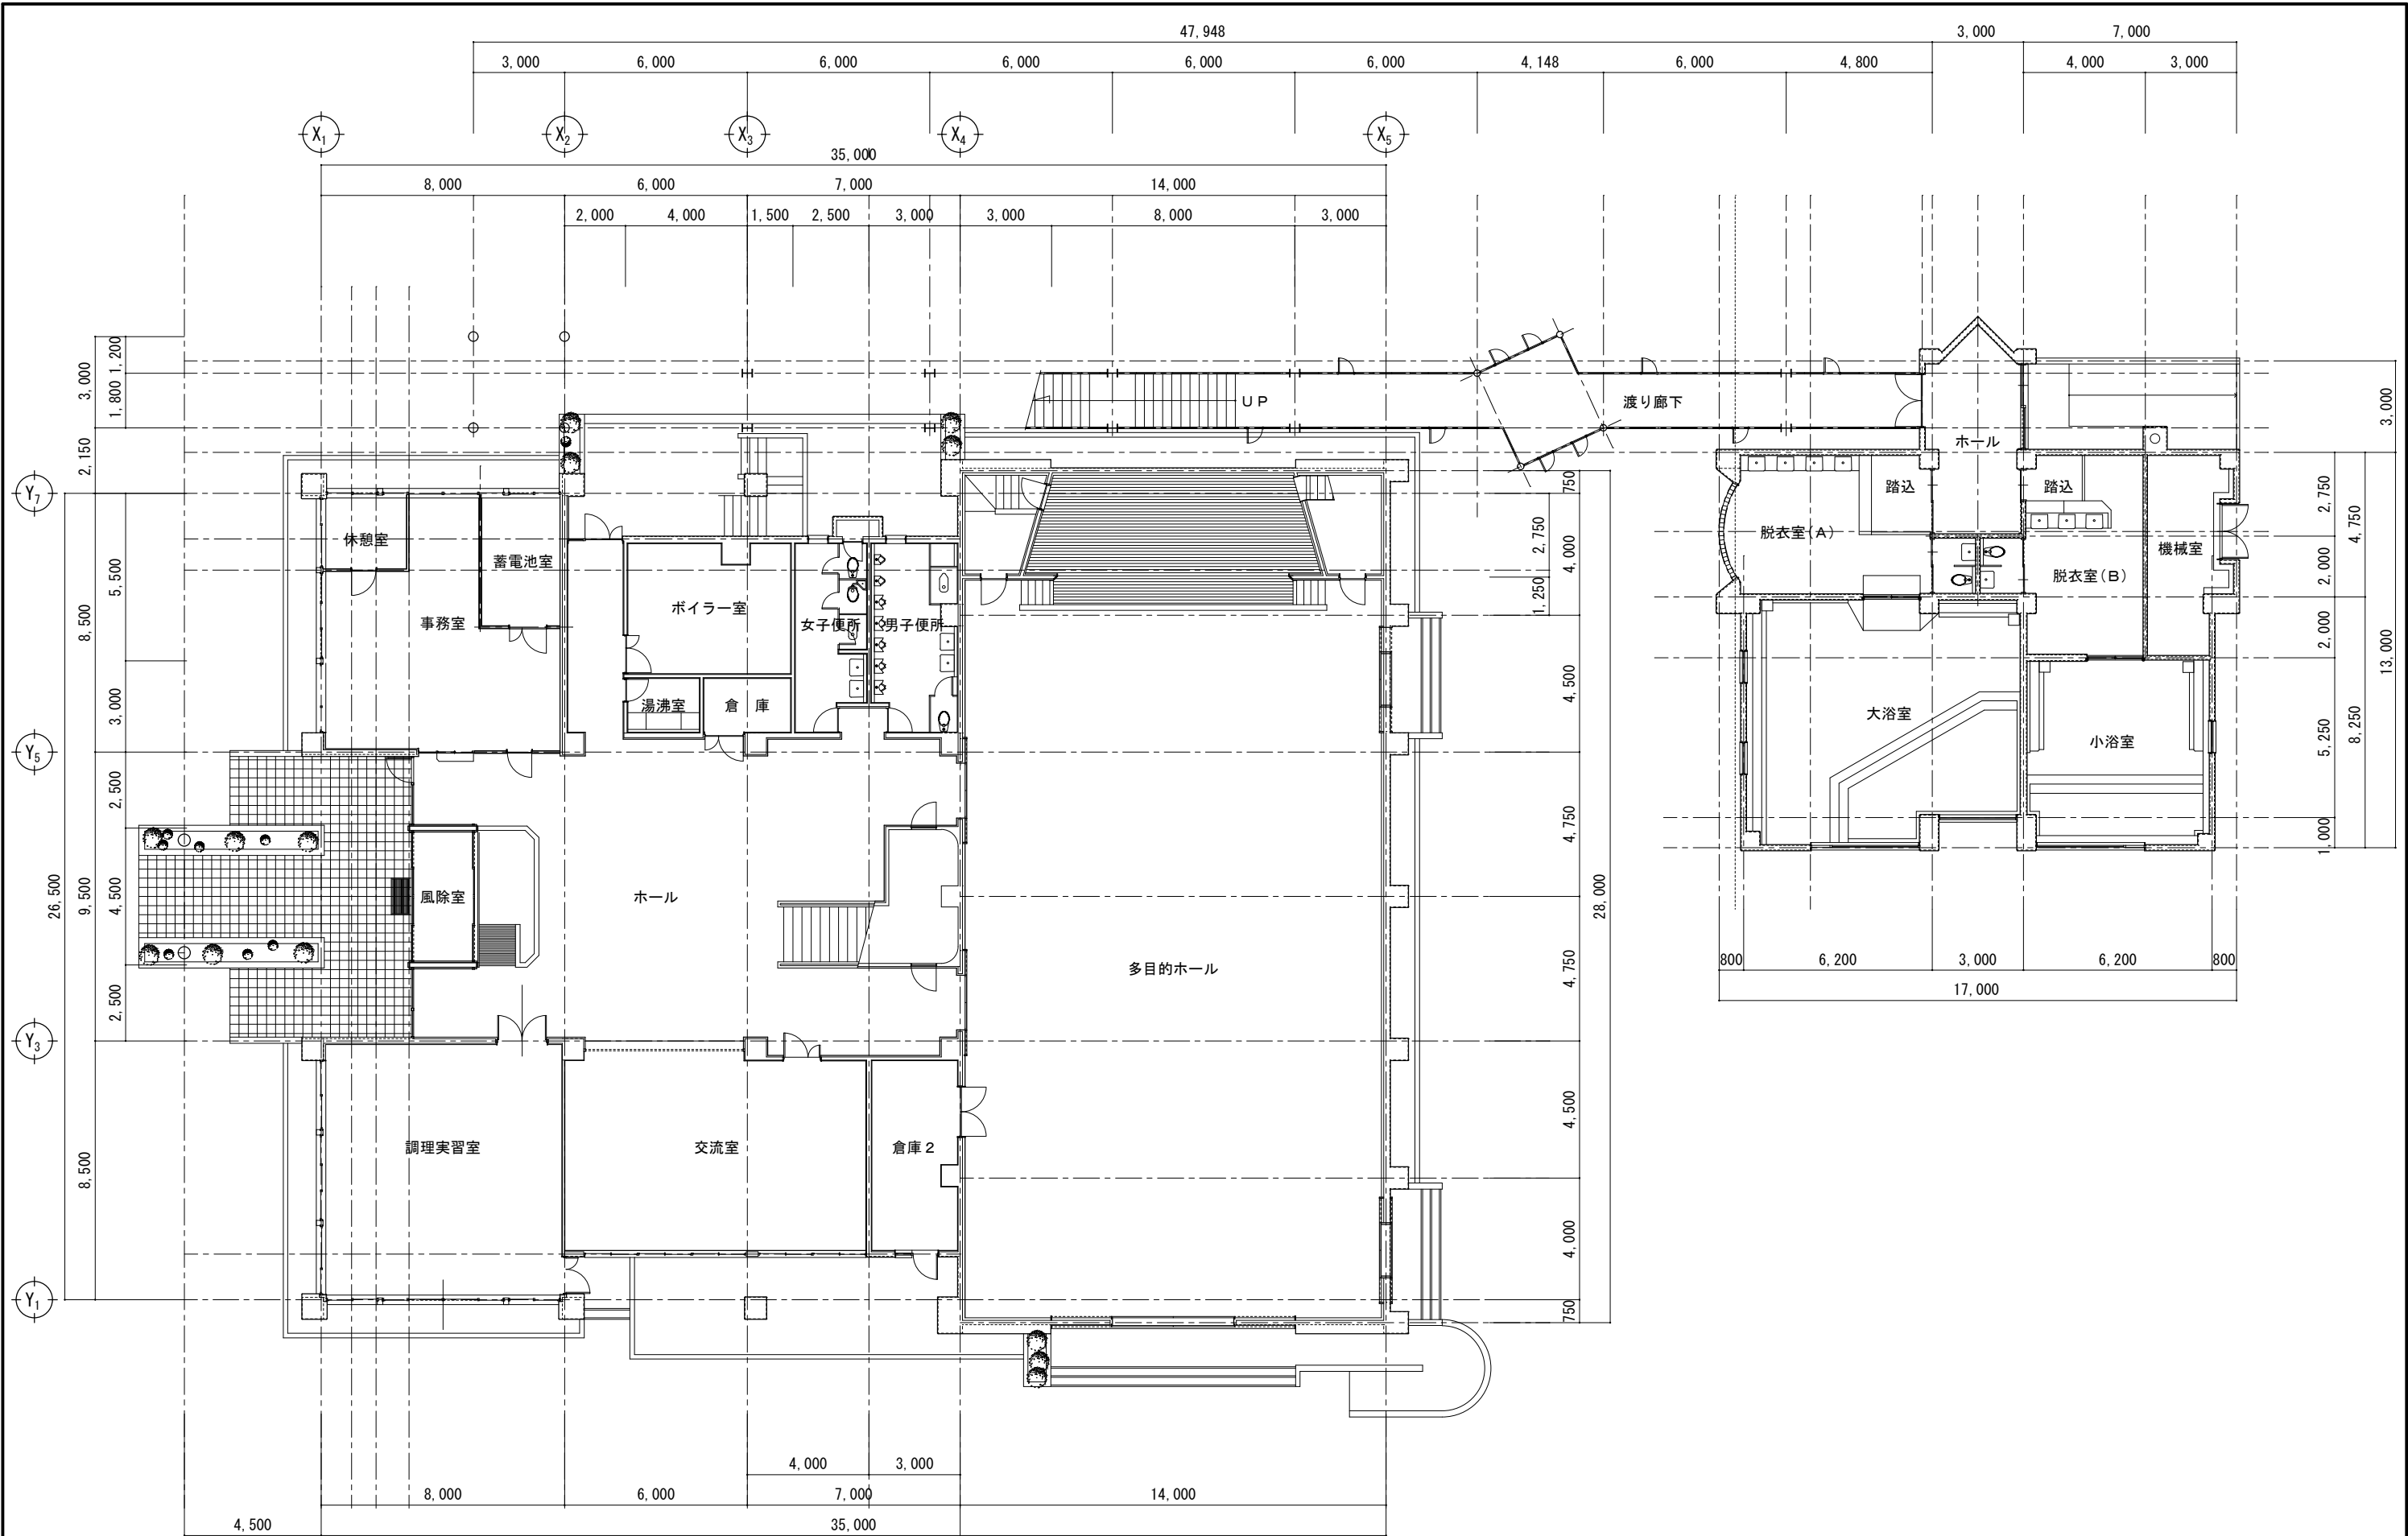

備考		委託名		図名	1階平面図	縮尺	作成年月	図面番号
		委託場所	角田市枝野字青木 地内	担当課	角田市産業建設部 建築住宅課	S=1:200	2017.07	2/3

