

(平成22年度)

施設の配置図	縮尺	1/1000 (B4)	学校名	小田小学校			調査番号	(都道府県)			(市町村)			(学校)			整理番号
	尺	0 5 10 20 30 40 m		0 4 2 0 8	0 1 5 8	0 5 7 4											

凡例

建 物

- ⊕ 未とりこわし建物
- ⊗ 危険建物
- ⊖ 借用建物
- ⊙ 一時使用建物

⑥	プール機械室	R1-17㎡
⑨	プール便所(男)	R1-5㎡
⑩	プール更衣室(男)	R1-9㎡
⑪	プール便所(女)	R1-7㎡
⑫	プール更衣室(女)	R1-7㎡
⑬	プール倉庫	R1-13㎡

市立小田児童館


市立小田公民館

民家

市道 富田黒内線


方位

(北に矢印を付す)

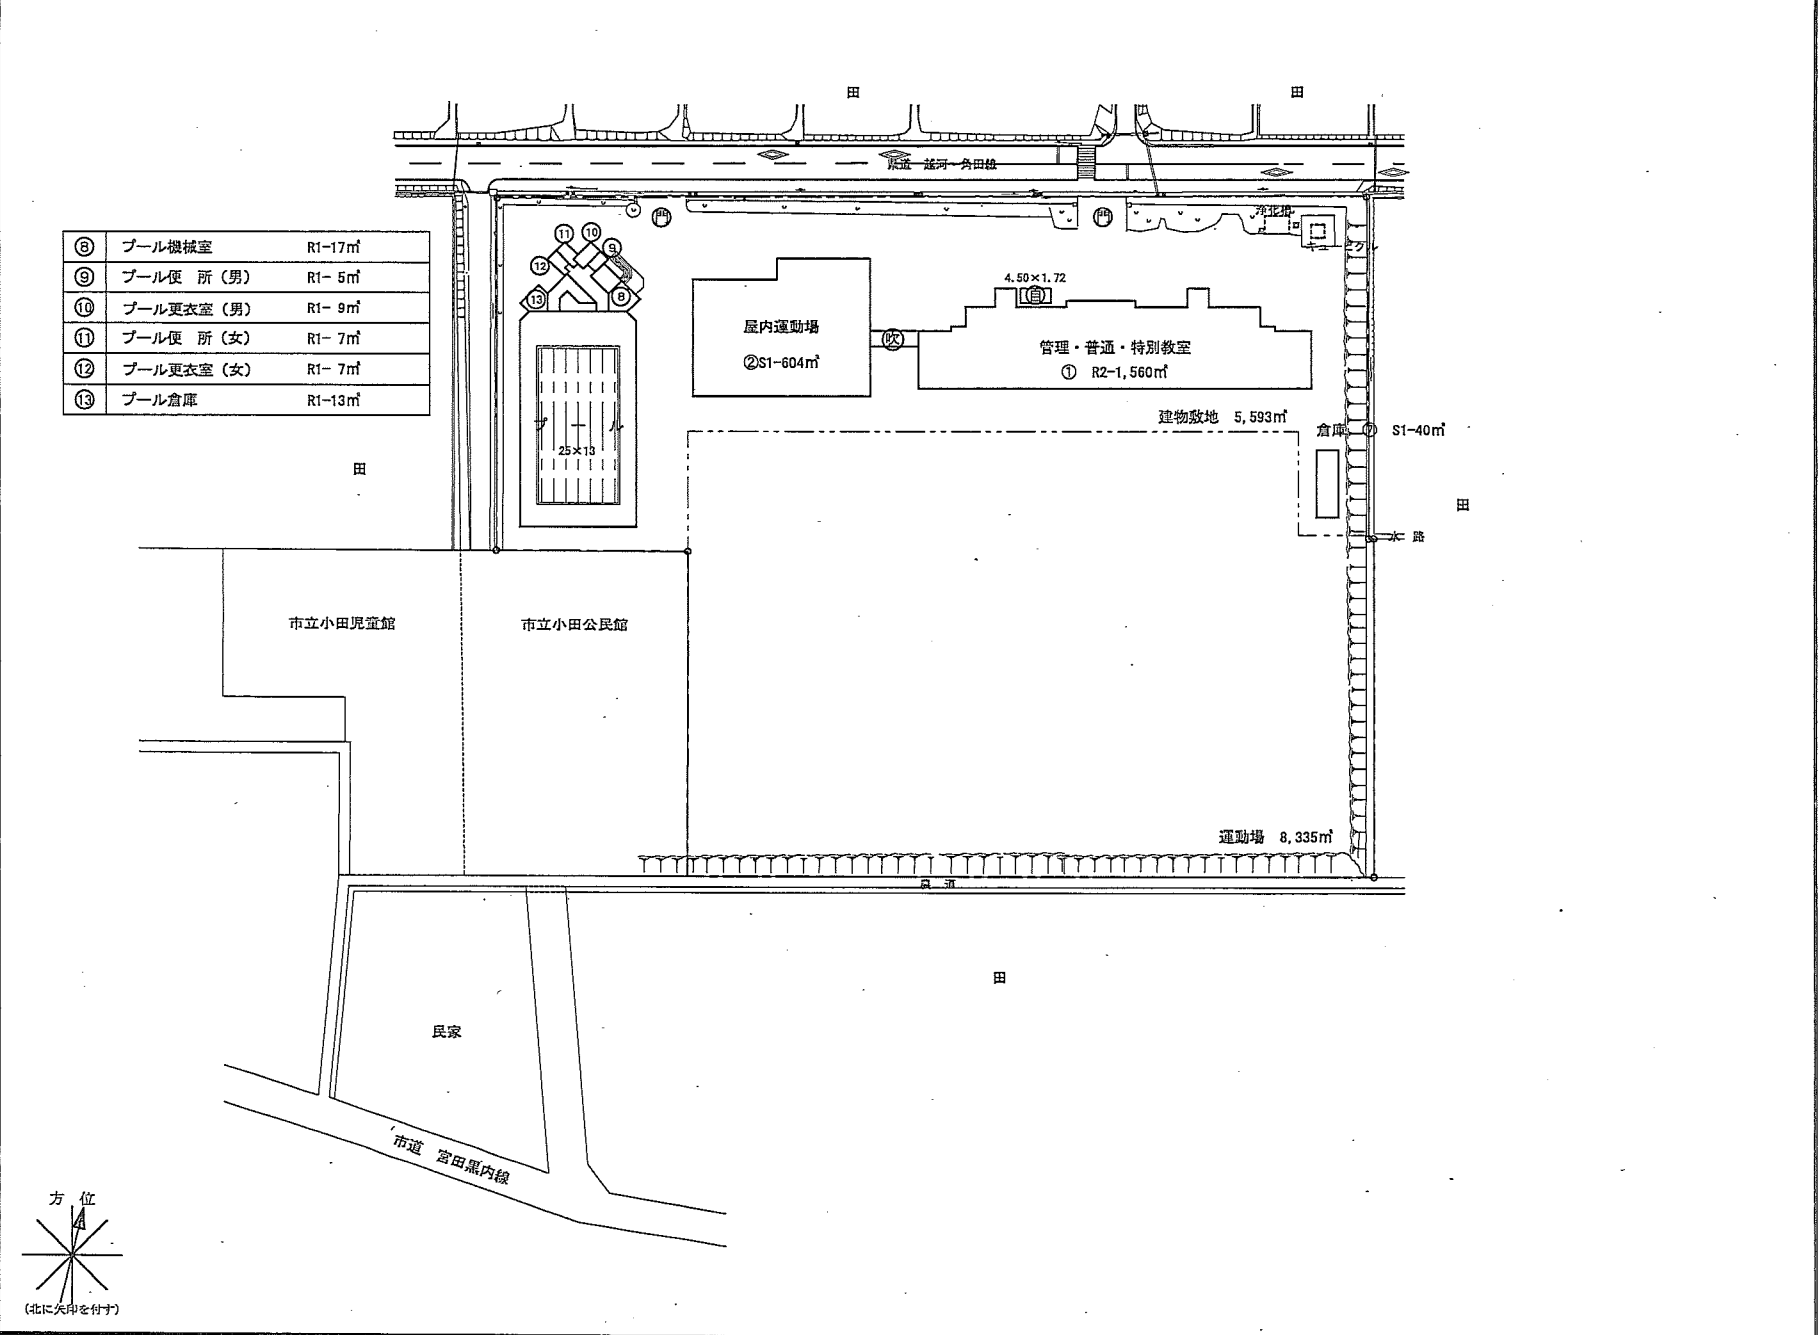


(平成22年度)

平面図	縮尺	1/400 (B4)	学校名	小田小学校	調査番号	(都道府県)	(市町村)	(学校)	整理番号
					04	208	0158	0574	

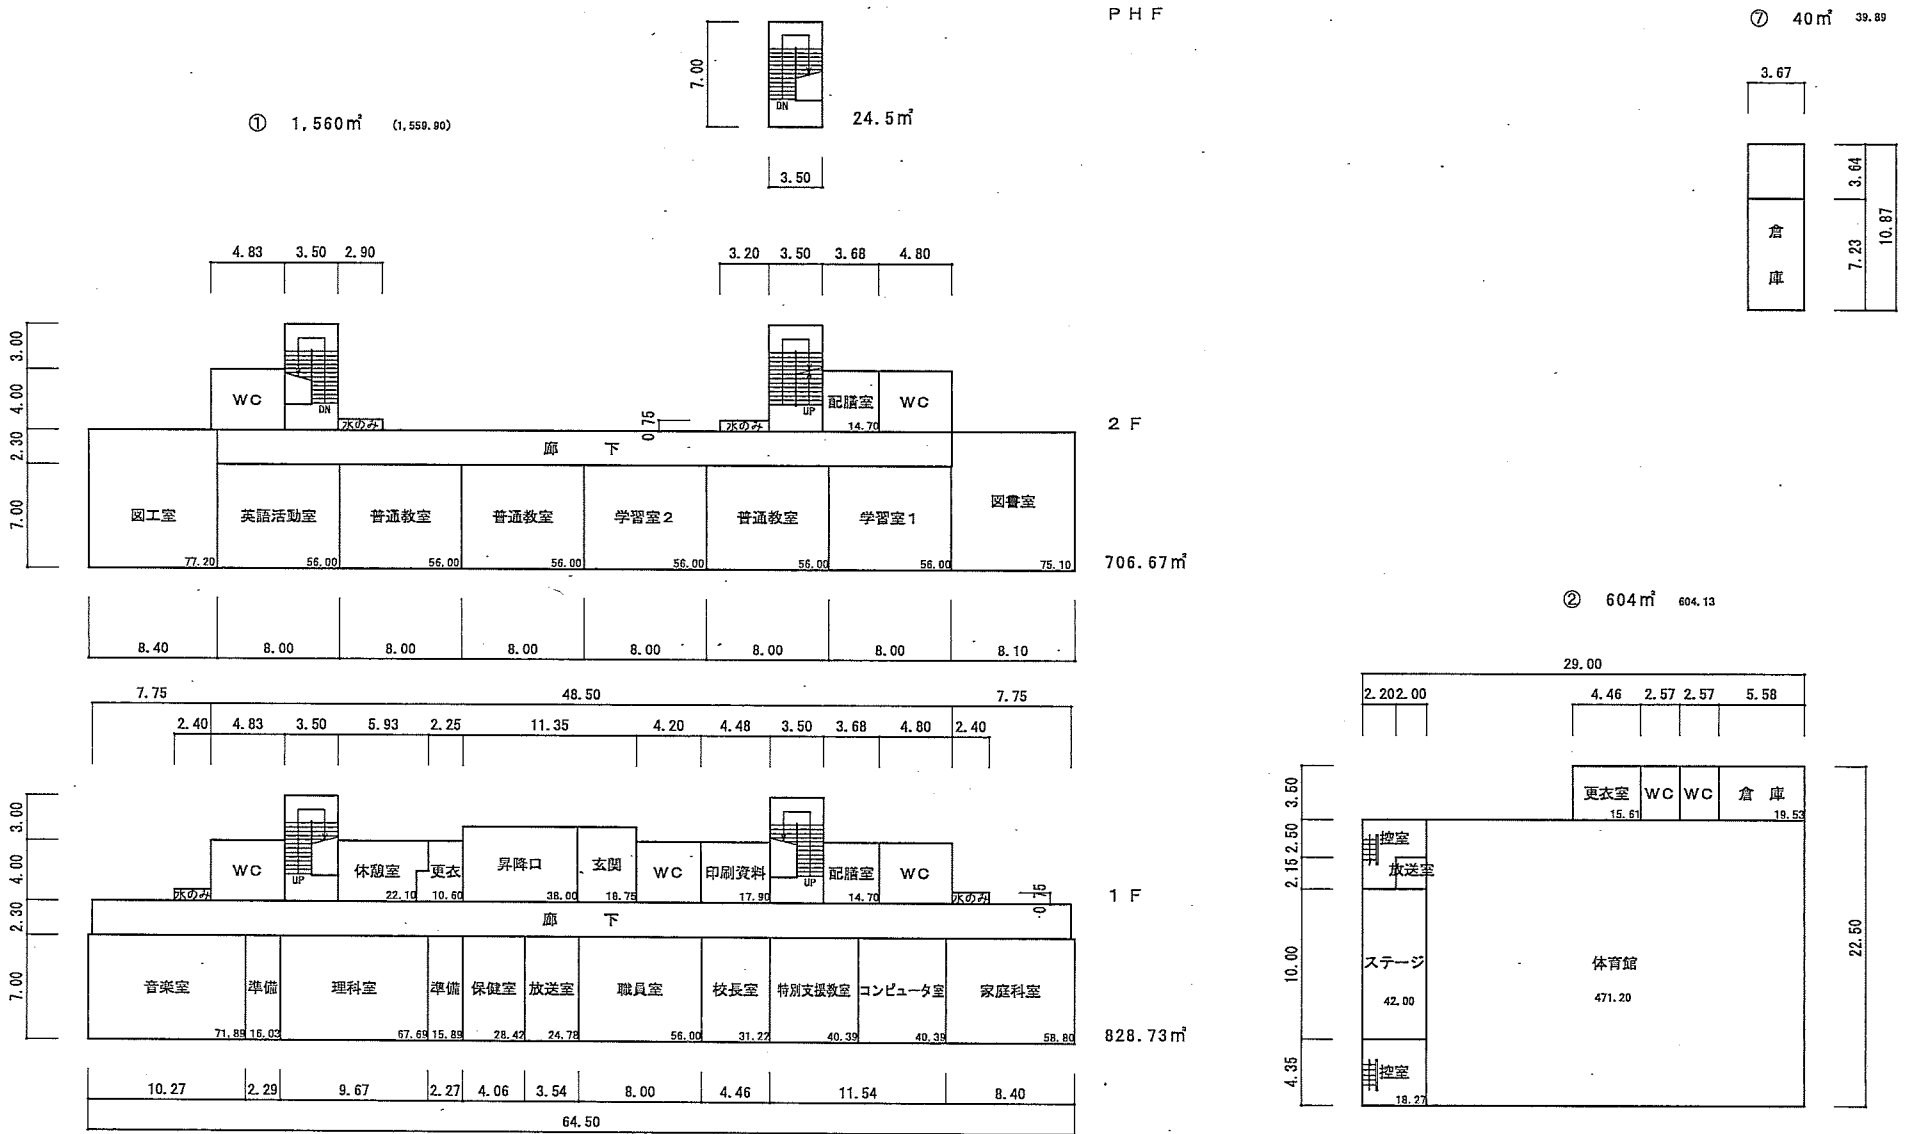

(平成22年度)

平面図	縮尺	1/400 (B4)	学校名	小田小学校			調査番号	(都道府県)			(市町村)			(学校)			整理番号
	尺	0 5 10 15 20		0 4 2 0 8	0 1 5 8	0 5 7 4											

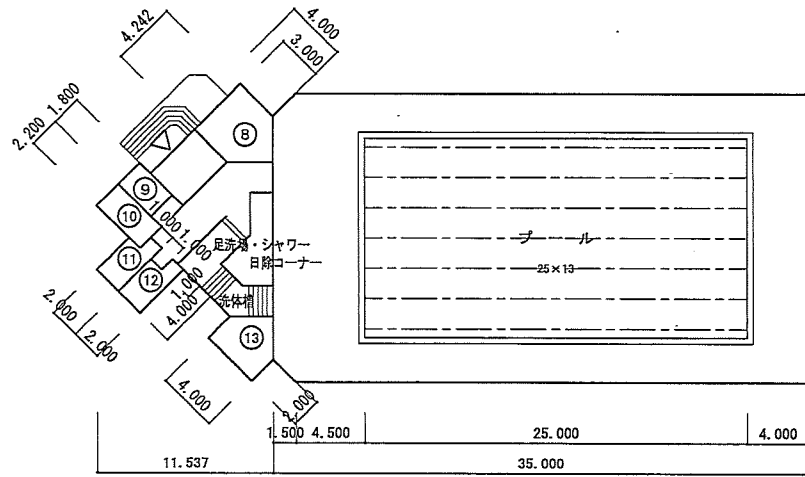

⑧	プール機械室	R1-17㎡	$4.242 \times 3.0 + 3.0 \times 3.0 \times 1/2 = 17.23 \text{㎡}$
⑨	プール便所(男)	R1- 5㎡	$1.80 \times 2.95 = 5.31 \text{㎡}$
⑩	プール更衣室(男)	R1- 9㎡	$2.20 \times 4.00 = 8.80 \text{㎡}$
⑪	プール便所(女)	R1- 7㎡	$2.0 \times 4.0 - 1.0 \times 1.0 = 7.00 \text{㎡}$
⑫	プール更衣室(女)	R1- 7㎡	$2.0 \times 4.0 - 1.0 \times 1.05 = 6.95 \text{㎡}$
⑬	プール倉庫	R1-13㎡	$4.242 \times 2.0 + 3.0 \times 3.0 \times 1/2 = 12.98 \text{㎡}$

プール水面積 :  $25.0 \times 13.01 - 4 \times (0.2 \times 0.2 - 0.2 \times 0.2 \times \pi/4) = 325.21 \text{㎡}$