


(令和2年度)

施設の配置図	縮尺	1/800 (B4)	学校名	東根小学校	調査番号	(市町村)	(学校)	整理番号
					04	208	0163	0578


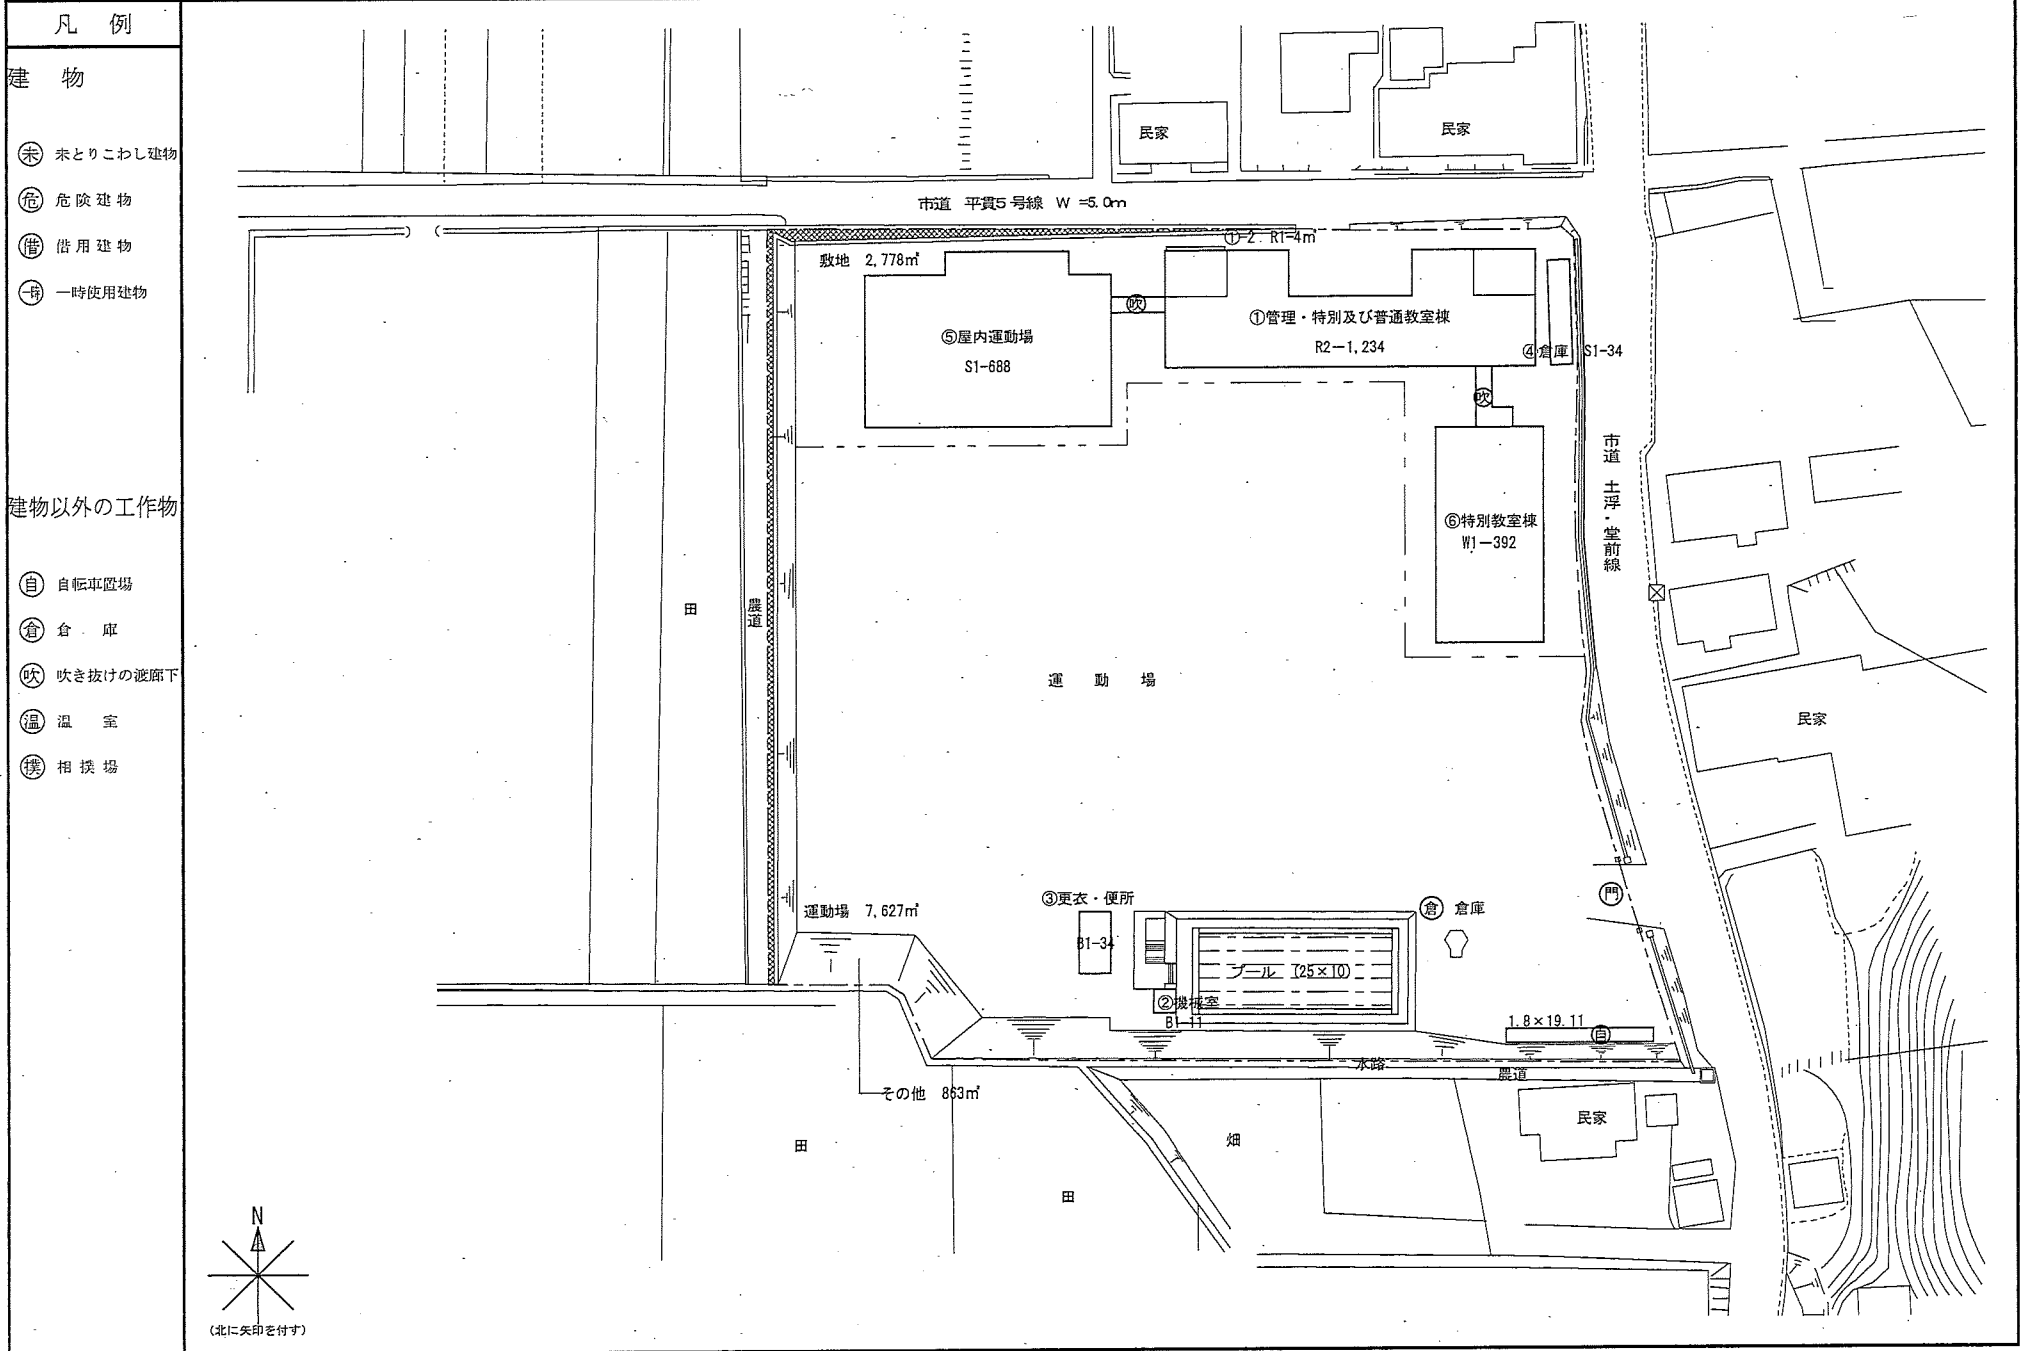


- 凡例
- 建物
- ⊙ 未とりこわし建物
  - ⊙ 危険建物
  - ⊙ 借用建物
  - ⊙ 一時使用建物
- 建物以外の工作物
- ⊙ 自転車置場
  - ⊙ 倉庫
  - ⊙ 吹き抜けの渡廊下
  - ⊙ 温室
  - ⊙ 相撲場


(令和2年度)

平面図	縮尺	1/300 (B4)	学校名	東根小学校			調査番号	(都道府県)	(市町村)	(学校)	整理番号	0578
				04	208	0163						

①R-2 1,234㎡ (1,234.47)

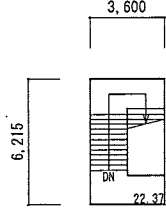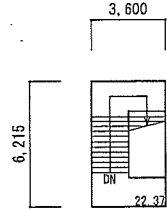


②B1-11 (10.88) ㎡

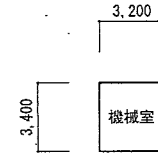









P H 階平面図

44.75㎡

③B1-34 (33.579㎡)

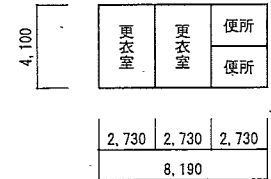

④S1-34 (34.02㎡)

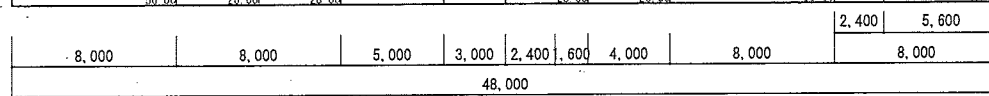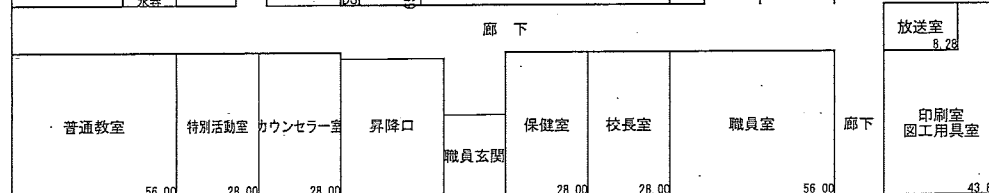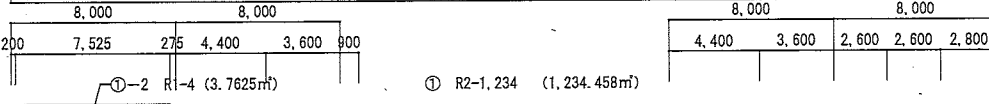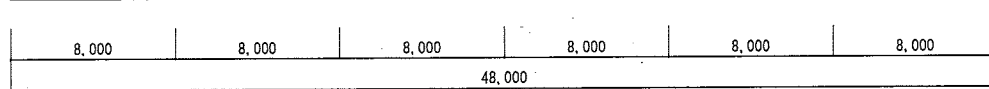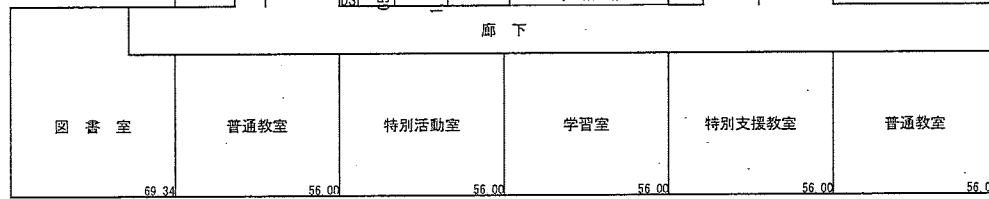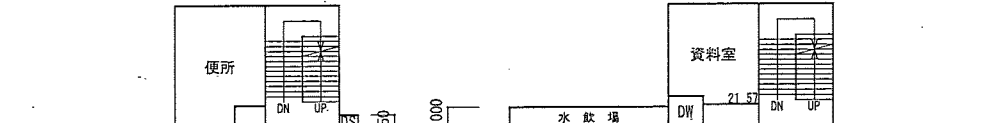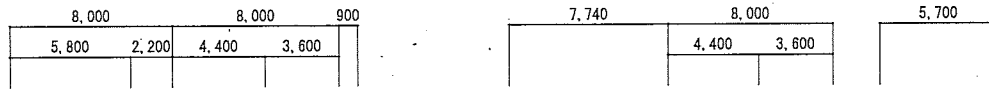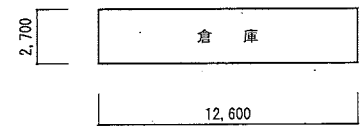

2階平面図

550.73㎡

1階平面図

638.99㎡


保有控除面積

- 機械室 ② B1-11 ㎡
- 更衣室 ③ B1-34 ㎡

(令和2年度)

平面図	縮尺	1/300 (B4版)	学校名	東根小学校				調査番号	(都道府県)			(市町村)			(学校)			整理番号
				04208			0163			0578								

⑥W-1 392㎡

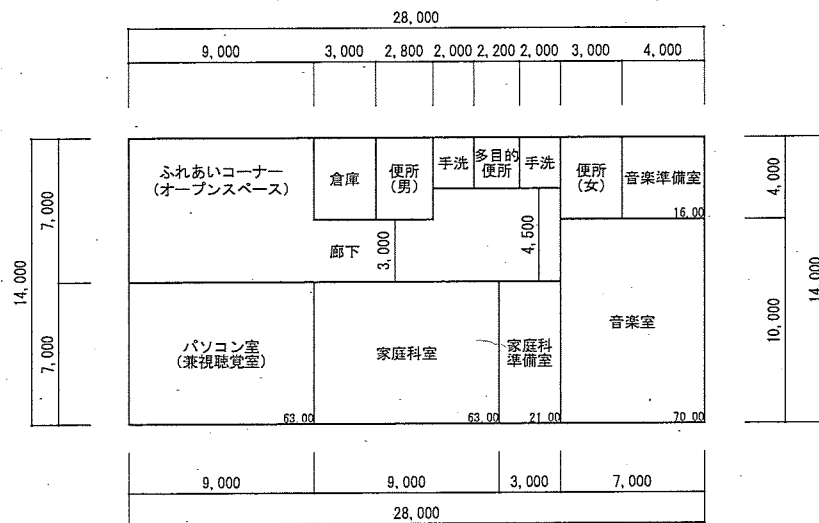

(令和2年度)

平面図	縮尺	1/300 (B)	学校名	東根小学校				調査番号	(都道府県)			(市町村)			(学校)			建設年度
				04208			0163			0578								

⑤S-1 688 (688.12) m<sup>2</sup>

