

平　面　図

S=1:500

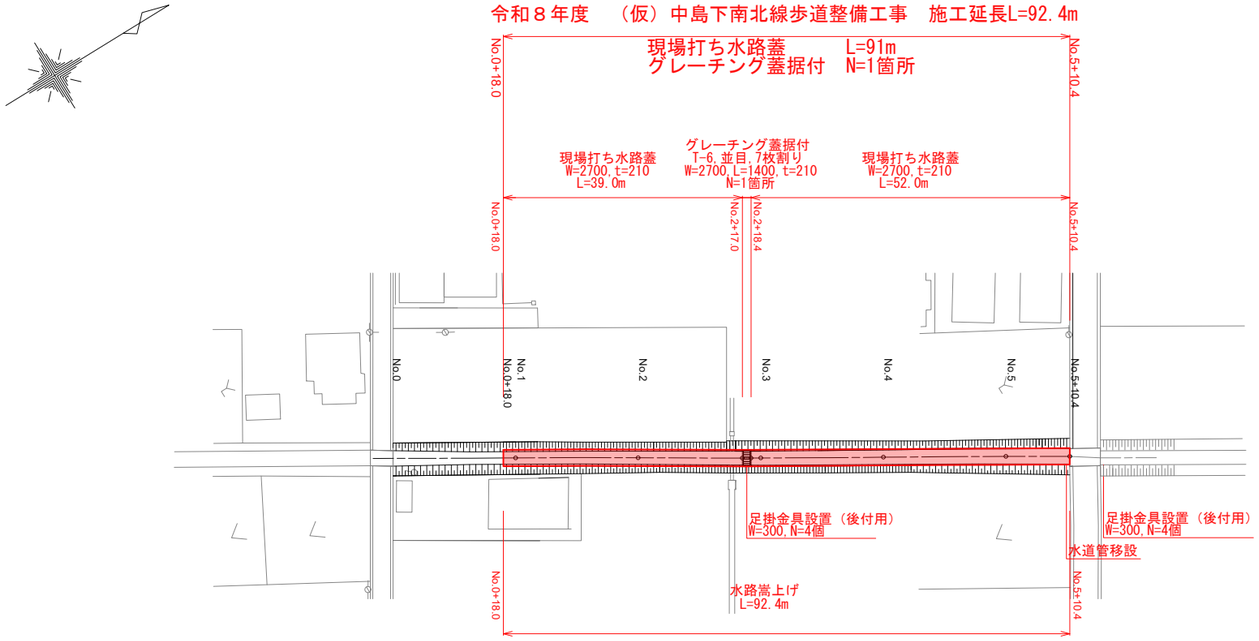

標準横断図


S=1:50

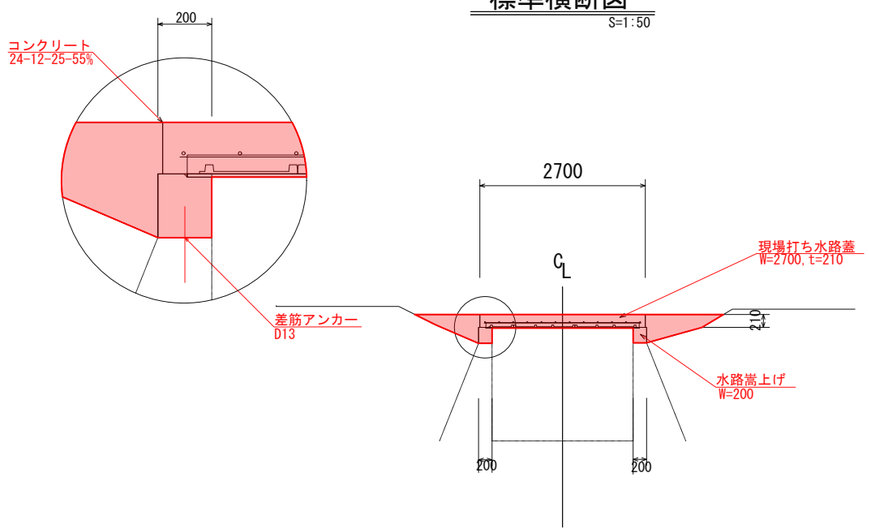

工事番号			
路線名			
施工地名	角田　市　梶賀　字　高畑南　地内		
工事名	令和８年度　（仮）中島下南北線歩道整備工事		
図面名	平面図　標準横断図		
縮尺	図　示	位置	
設計者		設計年度	
角田市		図番	1/1

縦　断　図

V=1:100
H=1:250

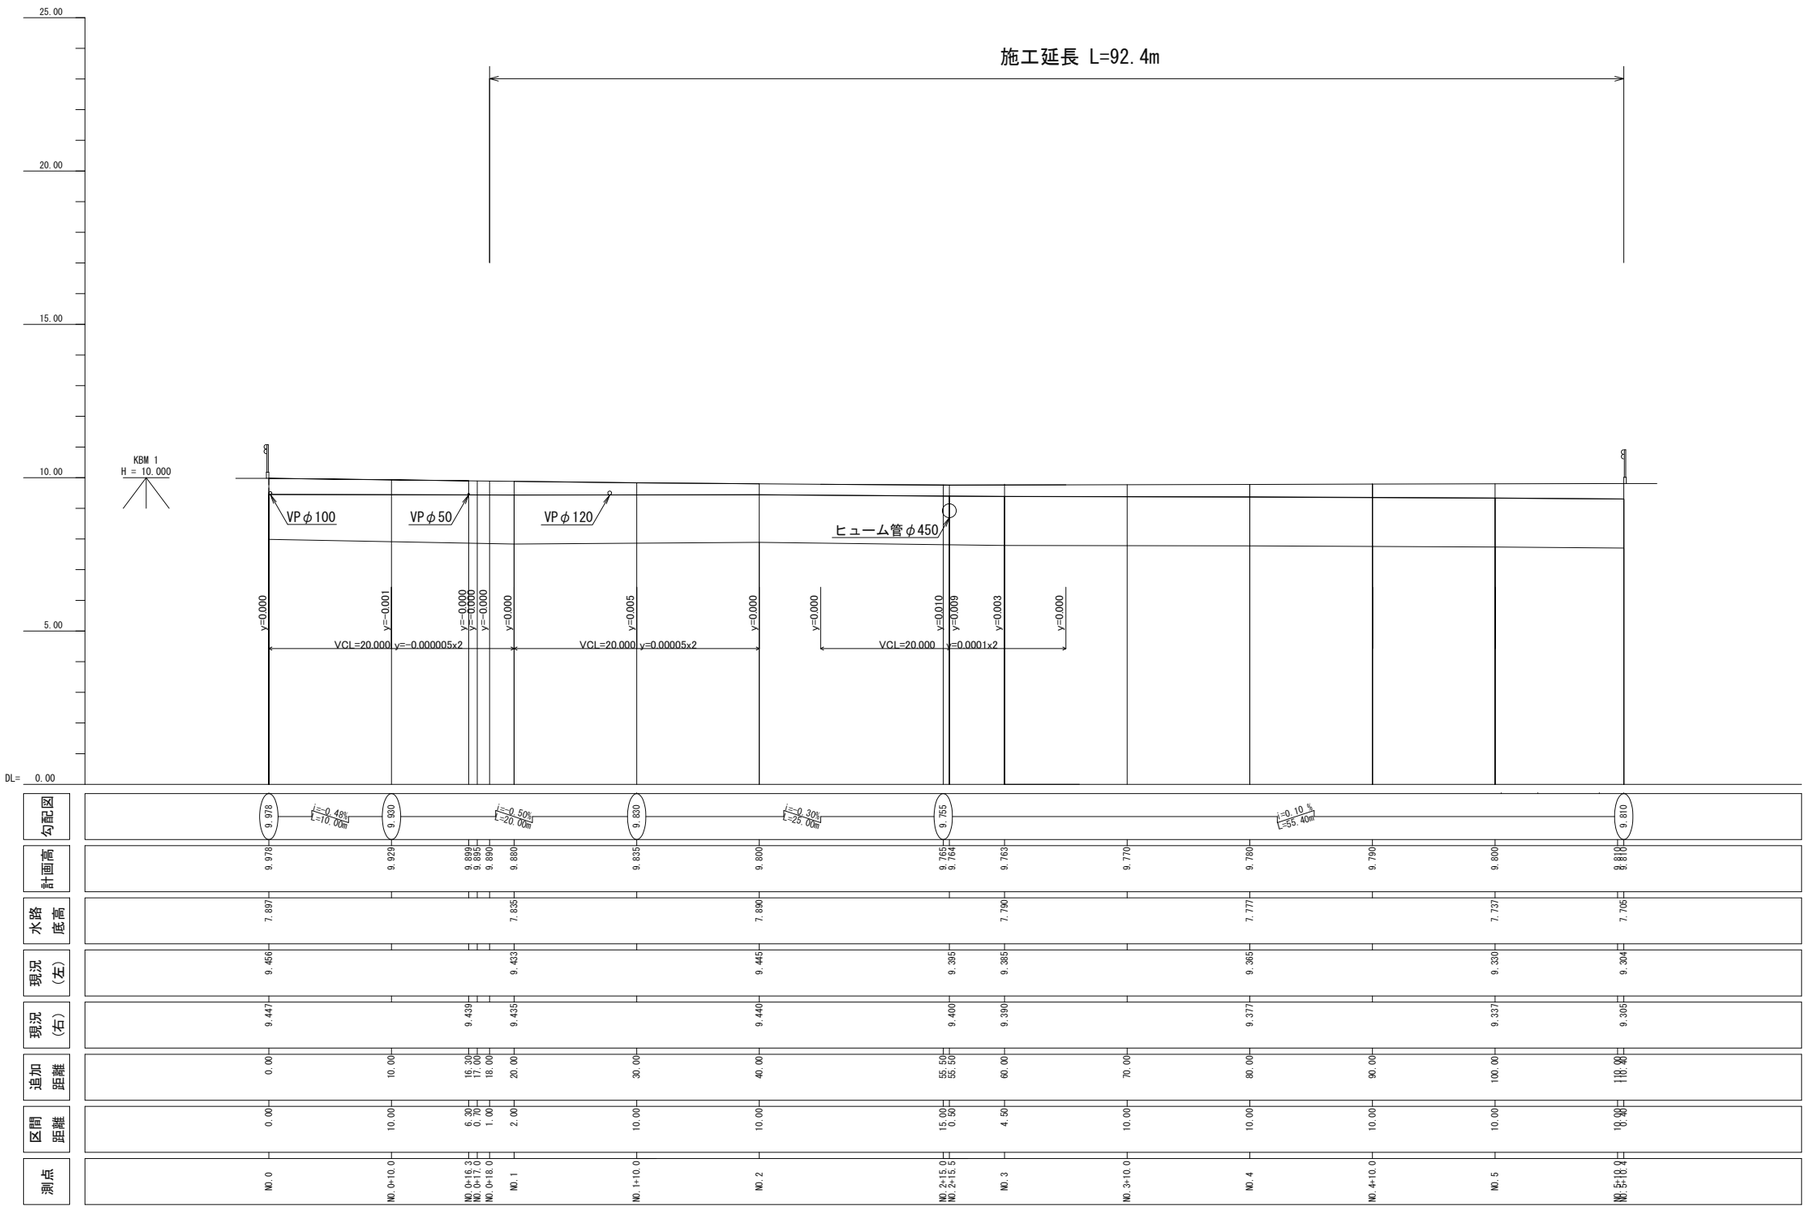


工事番号			
路線名			
施工地名	角田　市　梶賀　字　高畑南　地内		
工事名	令和８年度　（仮）中島下南北線歩道整備工事		
図面名	縦断図		
縮尺	図　示	位置	
設計者		設計年度	
角田市		図番	2/7

横　断　図

S=1:100

No. 1

GH=9.435
FH=9.880

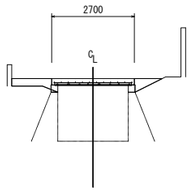


B	0.4

DL=5.00

No. 3

GH=9.390
FH=9.763

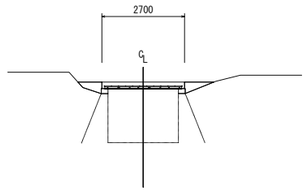


B	0.3

DL=5.00

No. 5+10.4

GH=9.305
FH=9.810

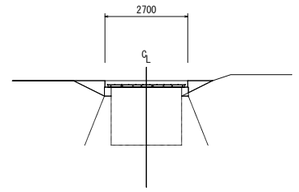


B	0.4

DL=5.00

No. 0+18.0

GH=9.435
FH=9.890

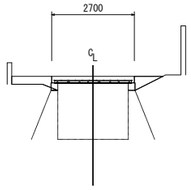


B	0.4

DL=5.00

No. 2+15.5

GH=9.400
FH=9.764

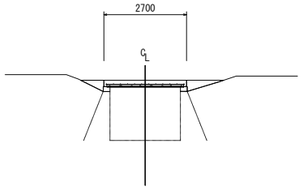


B	0.3

DL=5.00

No. 5

GH=9.337
FH=9.800

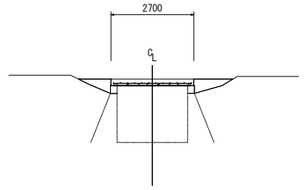


B	0.5

DL=5.00

No. 0

GH=9.447
FH=9.978

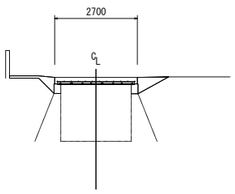


B	0.00

DL=5.00

No. 2

GH=9.440
FH=9.800

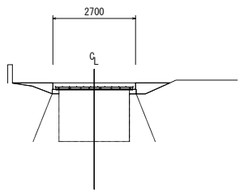


B	0.4

DL=5.00

No. 4

GH=9.377
FH=9.780

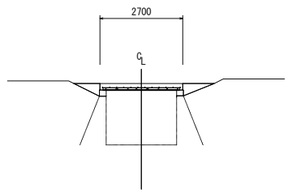

B	0.3


DL=5.00


凡　例	
B	埋戻し

工事番号			
路線名			
施工地名	角田　市　梶賀　字　高畑南　地内		
工事名	令和８年度　（仮）中島下南北線歩道整備工事		
図面名	横断図		
縮尺	図　示	位置	
設計者		設計年度	
角田市		図番	3/7

仮設工事平面図


S=1:500

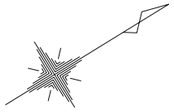

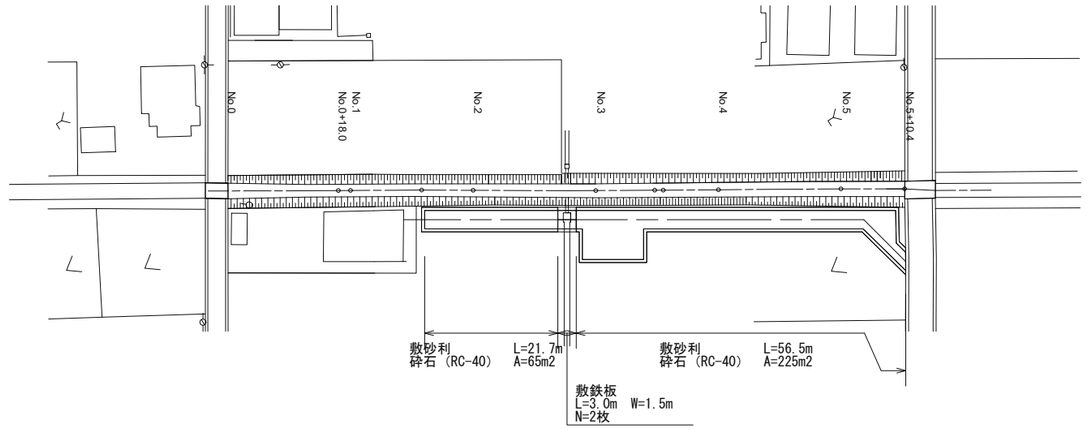

標準横断図


S=1:50

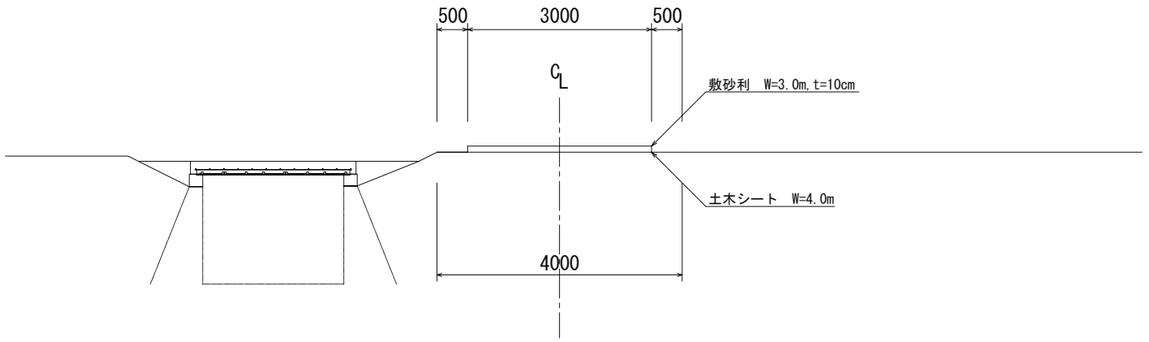

工事番号			
路線名			
施工地名	角田 市 梶賀 字 高畑南 地内		
工事名	令和８年度 （仮）中島下南北線歩道整備工事		
図面名	仮設道路平面図 標準横断図		
縮尺	図 示	位置	
設計者		設計年度	
角田市		図番	4/7


配　筋　図　10m当り

S=1:20

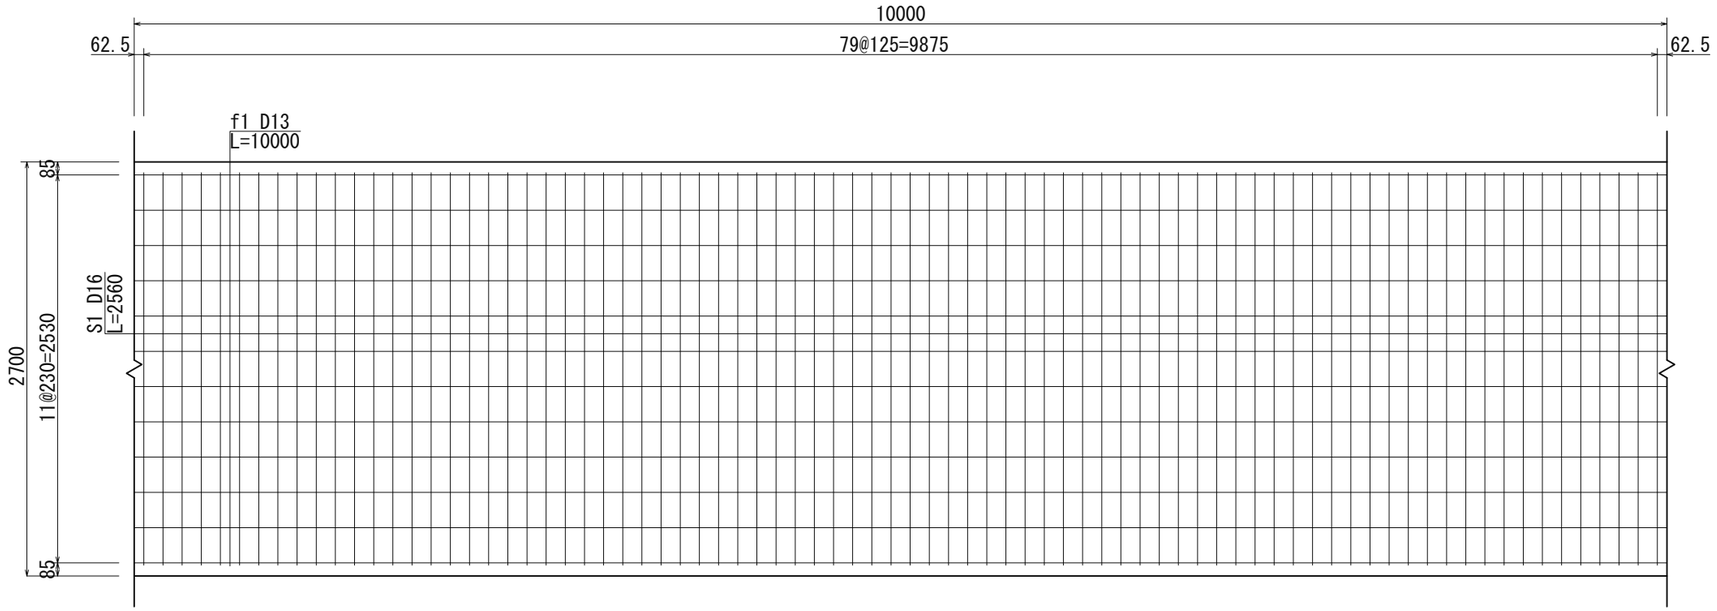

現場打蓋版詳細平面図　10m当り


S=1:20

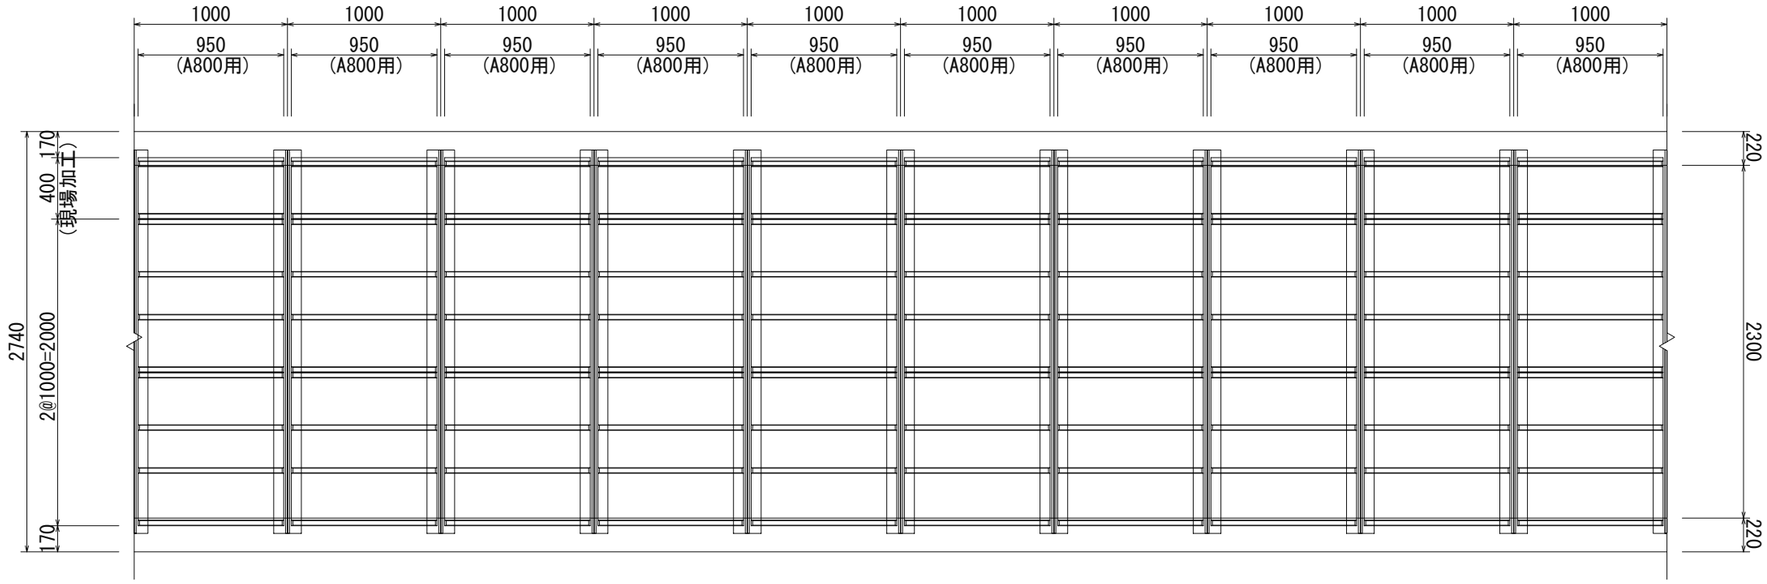

工事番号			
路線名			
施工地名	角田　市　梶賀　字　高畑南　地内		
工事名	令和８年度　（仮）中島下南北線歩道整備工事		
図面名	配筋図　現場打蓋版詳細平面図		
縮尺	図　示	位置	
設計者		設計年度	
角田市		図番	5/7


等辺山形鋼製品敷設図 10m当り

S=1:20

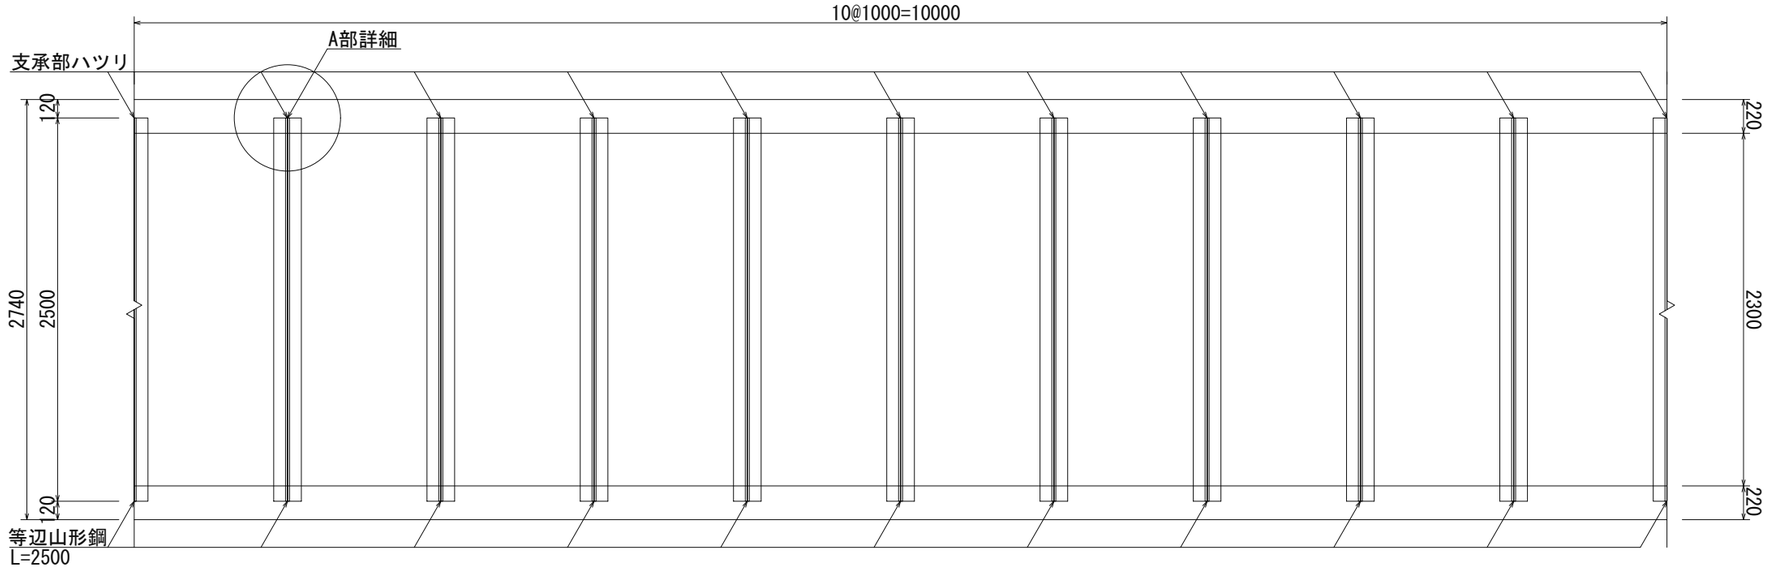


断　面　図

S=1:25

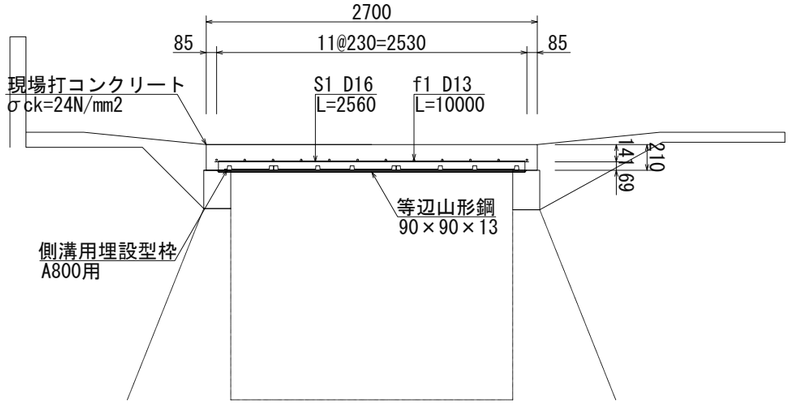


A部詳細図

S=1:25

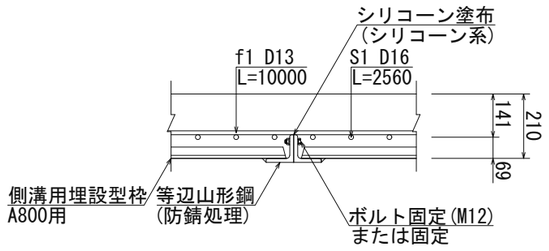

側溝用埋設型枠　A800用

S=1:10

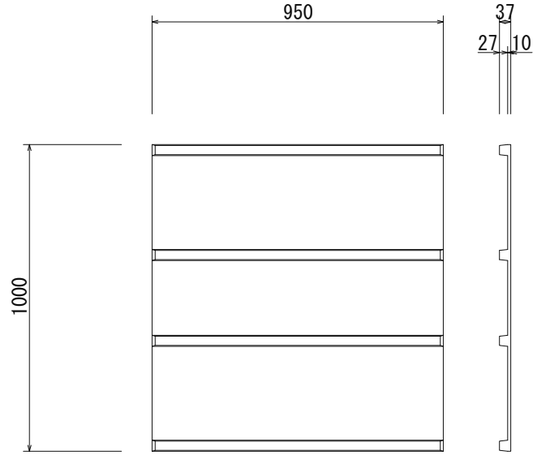


水路蓋据付工　数量表　10m当り

種別	摘要	計算式	数量	単位
コンクリート	σck=24N/mm2	(2.70×0.21×10.00) -0.3293	5.340	m3
横型枠		0.21×2×10.00	4.200	m2
鉄筋(SD345)	S1 D16	2.56×80×1.56	319.49	kg
	f1 D13	10.00×12×0.995	119.49	kg
側溝用埋設型枠	A800用(950×1000×10)		20	枚
	A800用(950×400×10)		10	枚
等辺山形鋼	90×90×13	2.50×17.0×20	850	kg
シーリング材	シリコーン系	2.50×10×0.007 ×0.007×1000	1.225	l

工事番号			
路線名			
施工地名	角田　市　梶賀　字　高畑南　地内		
工事名	令和８年度　（仮）中島下南北線歩道整備工事		
図面名	等辺山形鋼製品敷設図　断面図　製品図		
縮尺	図　示	位置	
設計者		設計年度	
角田市		図番	6/7


構造物撤去図

S=1:500

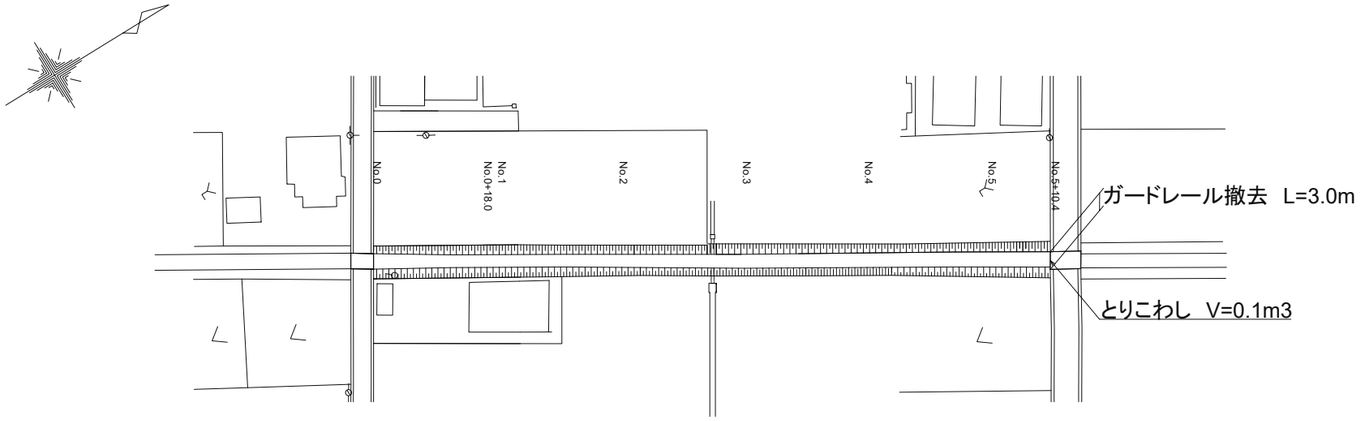

差筋配置図

S=1:20

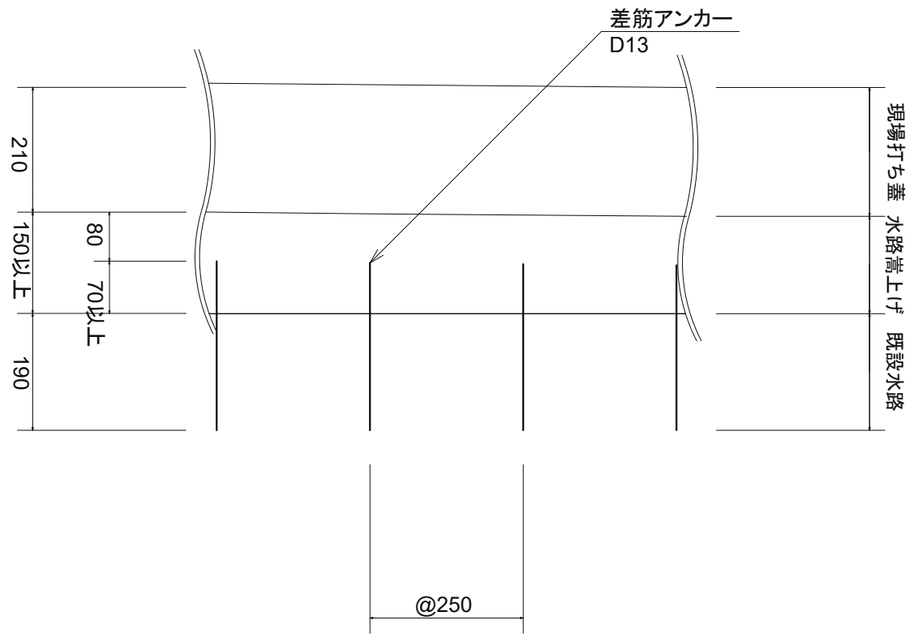

工事番号			
路線名			
施工地名	角田　市　梶賀　字　高畑南　地内		
工事名	令和８年度　（仮）中島下南北線歩道整備工事		
図面名	構造物撤去図　差筋配置図		
縮尺	図　示	位置	
設計者		設計年度	
角田市		図番	1/1