


仕 様 書

1. 修繕名 角田自治センターサークル室スライディングドア修繕
2. 修繕の場所 角田自治センター（角田市角田字泉町146番地）
3. 修繕内容 角田自治センター2階サークル室のスライディングドアがレールの劣化により開閉しづらい状態のため、ハンガーレール撤去・付設（天井ボード解体復旧含む）を行うもの。
※扉位置は別紙図面のとおり
4. 工 期 契約日の翌日 から 令和7年10月31日まで
- 5 その他
 - (1) 本業務における施工時間は、午前9時から午後4時30分までとし、総務部まちづくり推進課長及び角田自治センター長と施工日時を含め事前協議すること。
 - (2) 業務の履行にあたっては、関係する法令等を遵守するとともに、作業を円滑に進めること。
 - (3) 施設利用者等の安全に十分配慮し、養生、案内板等の方策を講じること。
 - (4) 本業務により、建築物及び工作物等に損害を与えた場合は、受注者の責任とし速やかに原状復旧すること。
 - (5) 本業務において生じた廃棄物は、受注者の責任において廃棄処分すること。
 - (6) 仕様書に定めのない事項について疑義が生じた場合は、協議のうえ決定する。
 - (7) 本業務を実施するにあたっては、まちづくり推進課長の指示に従うこと。
 - (8) 修繕前後の写真を撮影し、提出すること。

スライディングドア修繕
 (ハンガーレール) アルミ製 耐荷重200kg
 (パネル質量 化粧鋼板パネル30kg/m²、寸法3.63m
 パネル質量 108.9kg/枚)
 (パネル外し/床養生・足場付設/天井ボード解体/既設レール撤去/
 アルミ材レール付設/天井ボード復旧/足場・養生撤去/パネル取付・走行稼働点検)

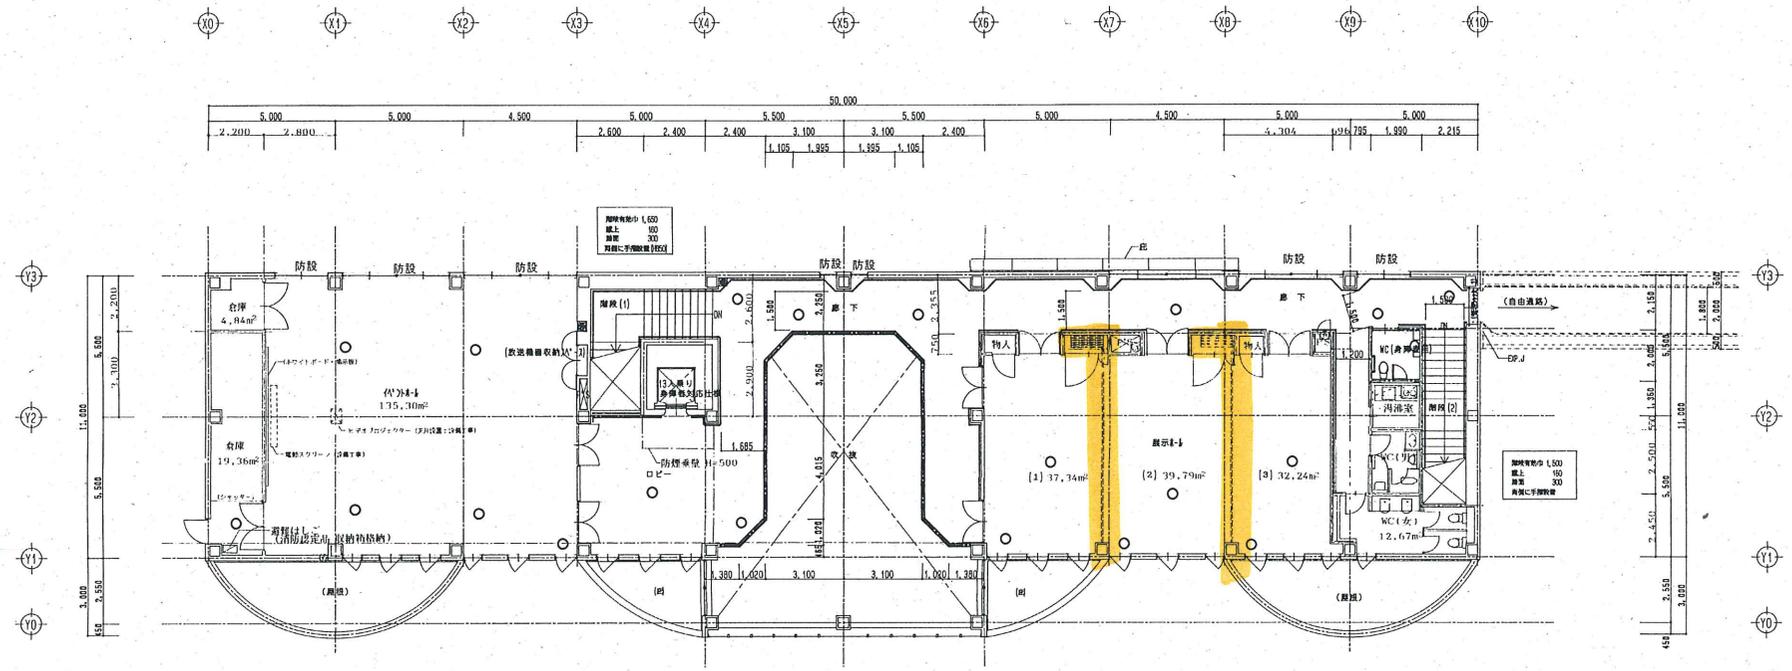

- ★ 歩行距離
 イベントホールから階段(1)まで 40.5M ≦ 60.0M
 イベントホールから避難口 16.0M ≦ 60.0M
 展示ホール(1)から階段(1) 22.4M ≦ 60.0M
 展示ホール(1)から階段(2) 17.25M ≦ 60.0M
 展示ホール(2)から階段(1) 27.15M ≦ 60.0M
 展示ホール(2)から階段(2) 19.5M ≦ 60.0M
 展示ホール(3)から階段(1) 29.4M ≦ 60.0M
 展示ホール(3)から階段(2) 16.4M ≦ 60.0M
 各階室からいずれも歩行距離 〇、K
- ★ 非常口
 H1800以上、W750以上、床から開口部下端まで150以下
- ★ 主要構造部耐火構造 内装制限

2階平面図 1/100

凡例	防火区画を示す。	△ 避難階の出入り口	閉 常時閉鎖式	非常照明	(非) 非常用エレベーター
	防火上主要な間仕切り	特防設 特定防火設備	熱 熱感知器運動又は温度ヒューズ式	○ 蓄電池によるもの	▲ 非常用の進入口
	排煙区画	防設 防火設備	煙 煙感知器連動	⊗ 発電器によるもの	
		(遮煙) 遮煙性能のあるシャッター	自 自然排煙	⊙ 併用のもの	
			機 機械排煙	× 玉切れ	

角田駅コミュニティプラザ 2階平面図 A-03
 DATE: / / SCAL: 1/200 DRAWN: CHECK:
 株式会社 構 建築設計事務所 一級建築士 第249499号 千葉 清純