



平面図(1) S=1:500

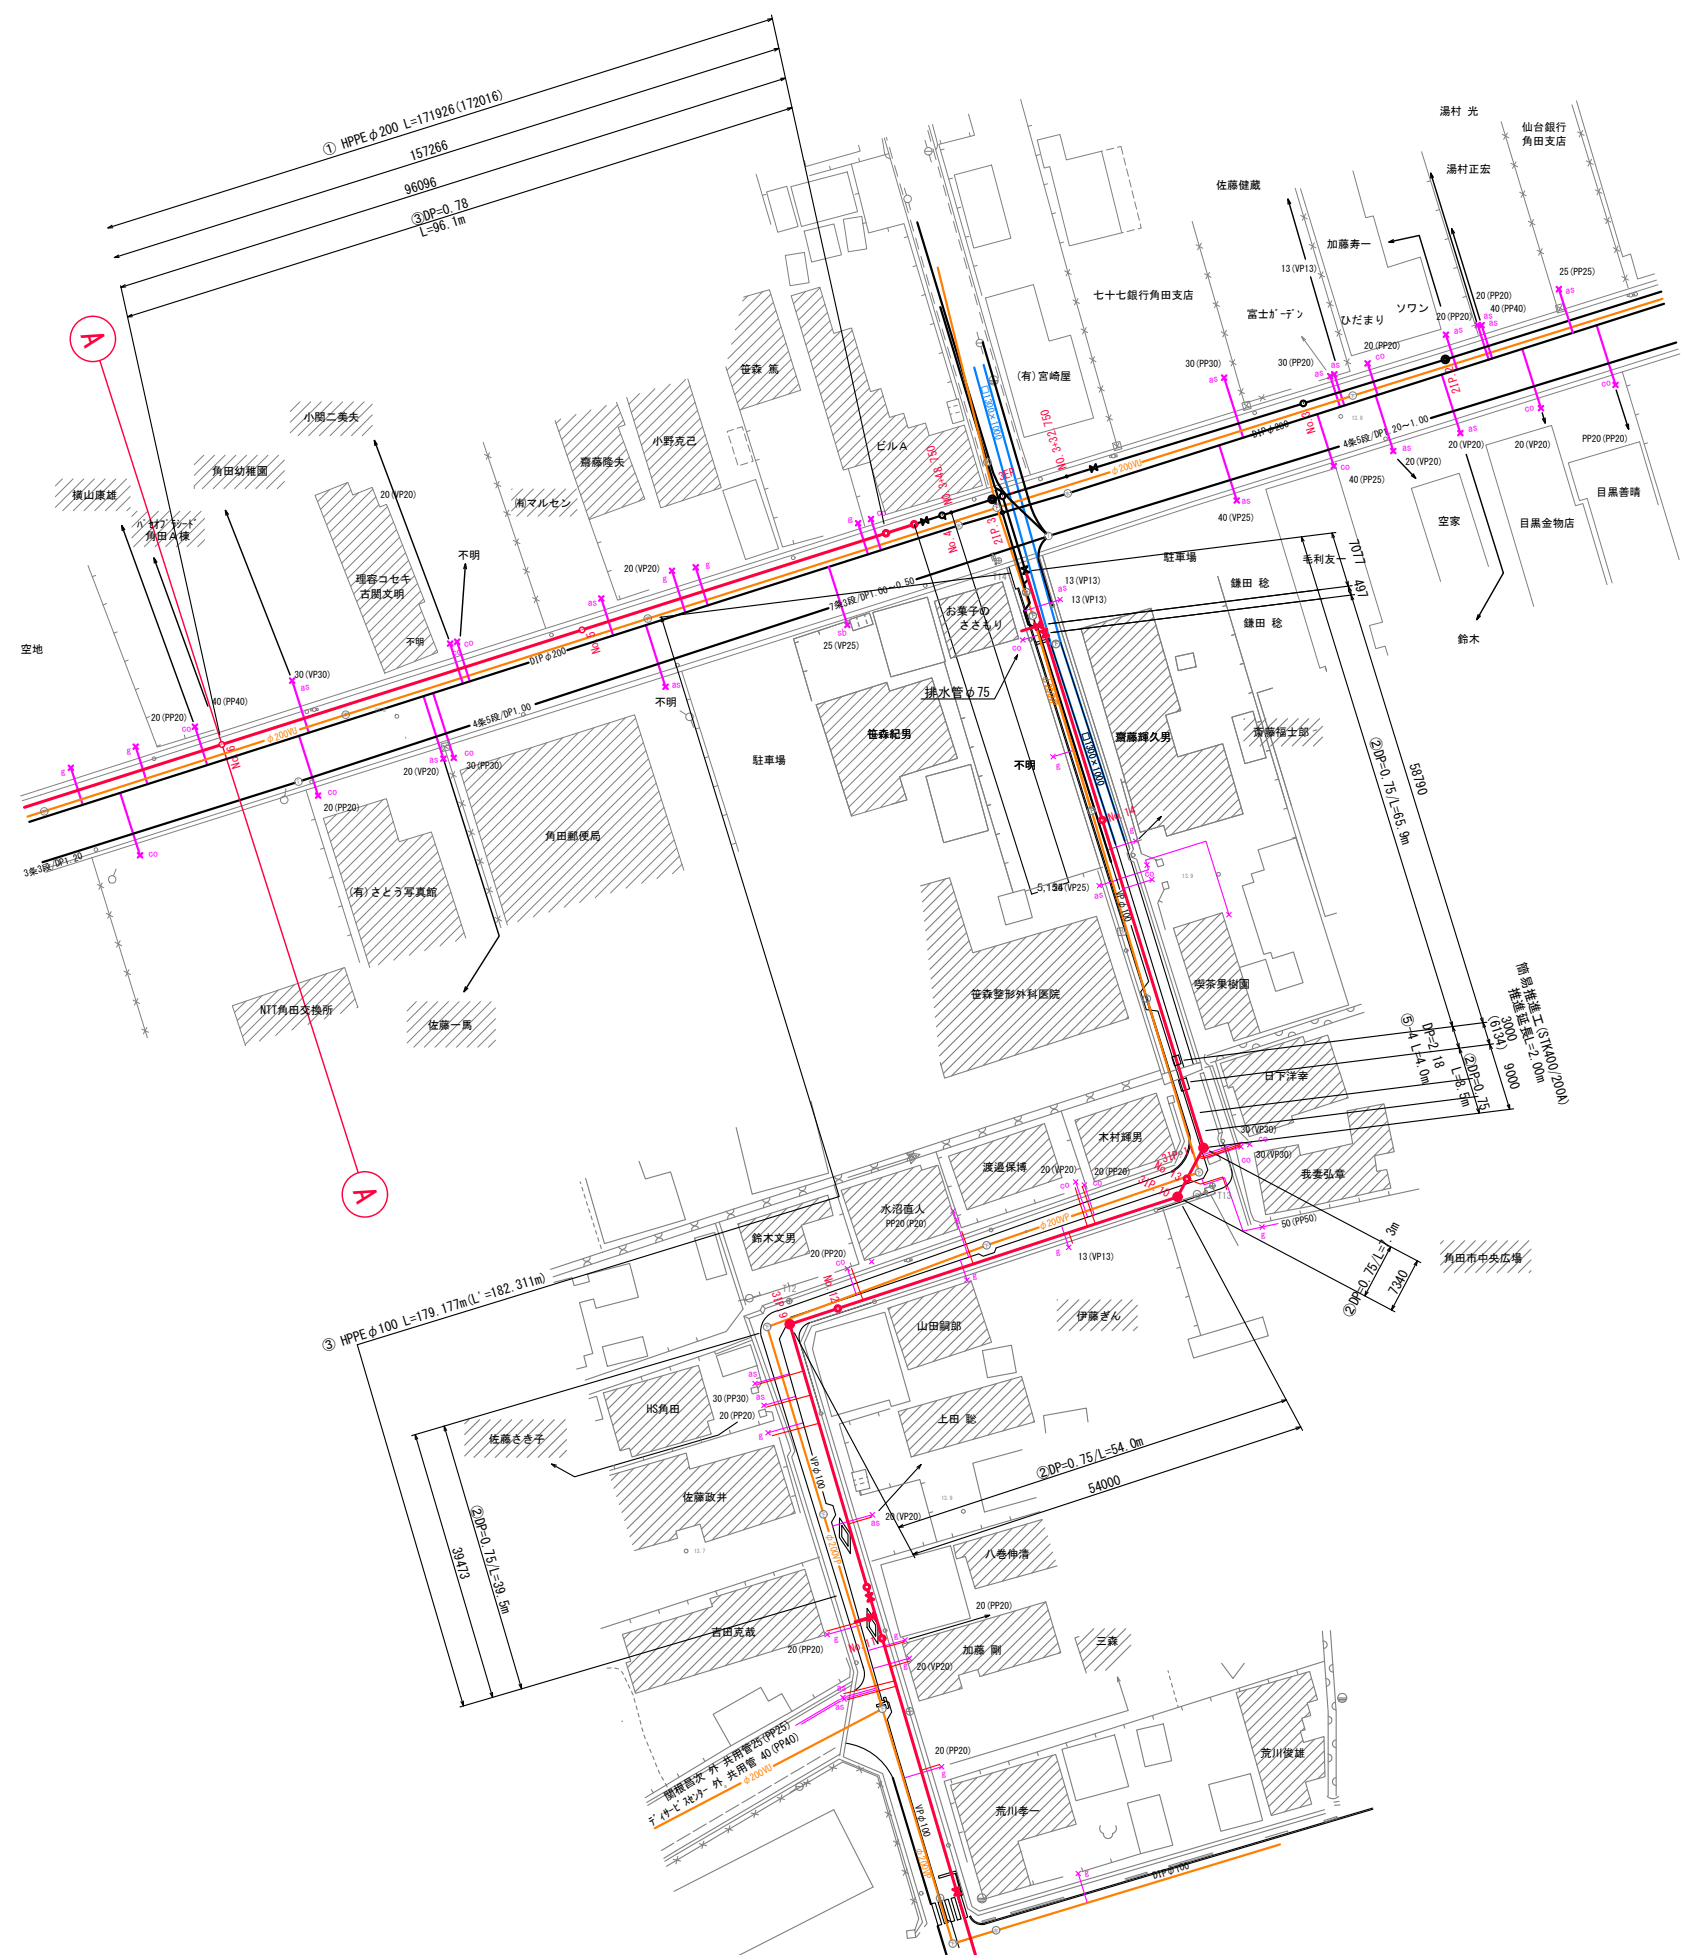


位置図

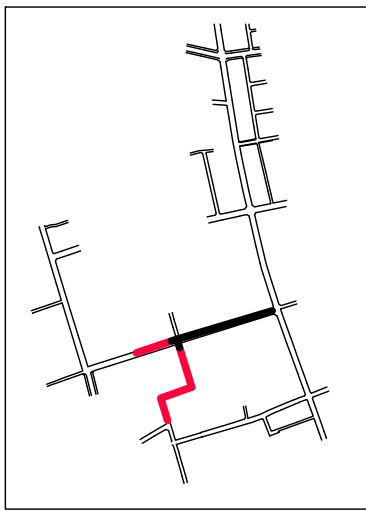

凡 例	
	計画配水管
	仕 切 井
	空 気 井
	給 水 管
	既設水道管
	雨水管
	汚水管
	N T T

工 事 名	令和7年度(繰) 県道越河角田線外配水管布設替工事		
箇 所	角田市角田字町地内外		
図 名	平 面 図(1)		
縮 尺	1:500	位置	
設 計 者		照査	
角田市上下水道事業所	図番	1/13	


S=1 : 500

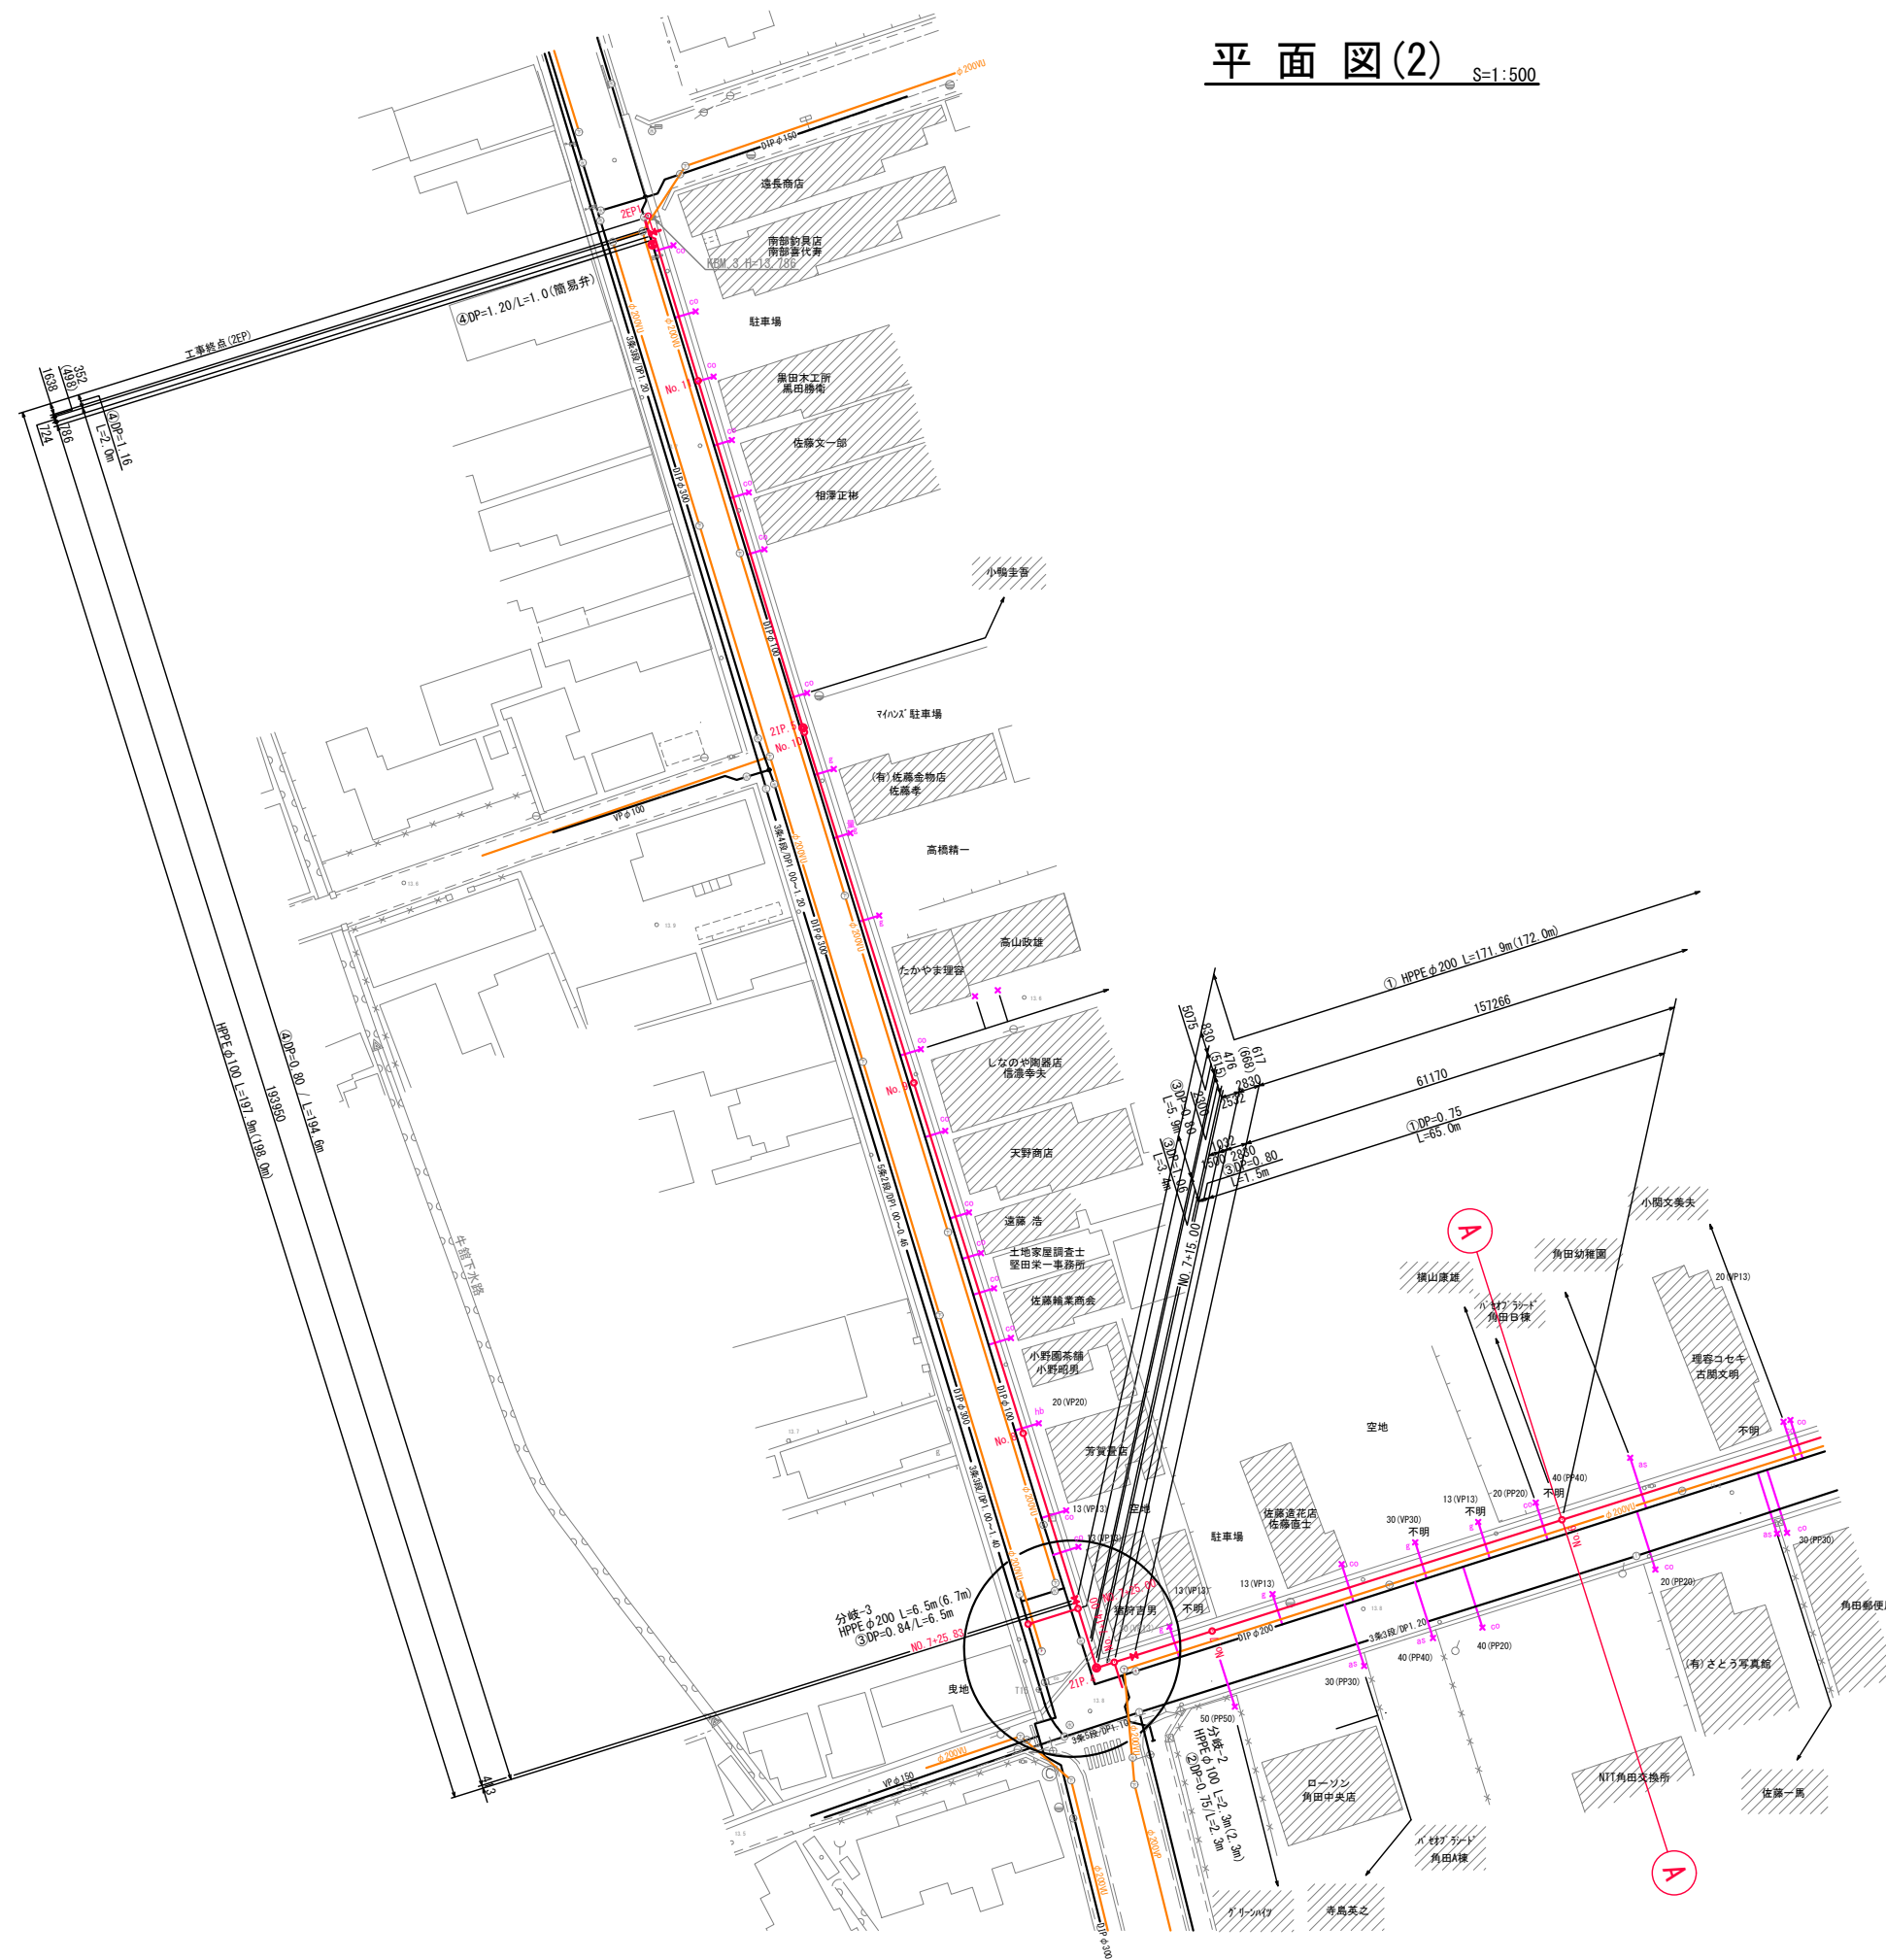

凡 例	
	計画配水管
	仕切弁
	空気弁
	給水管
	既設水道管
	雨水管
	污水管
	N T T

工 事 名	令和7年度（繰） 県道越河角田線外配水管布設替工事		
箇 所	角田市角田字町地内外		
図 名	平 面 図 (2)		
縮 尺	1:500	位置	
設 計 者		照査	
角田市上下水道事業所	図番	2/13	

縦断面図(1) V=1:100・H=1:500

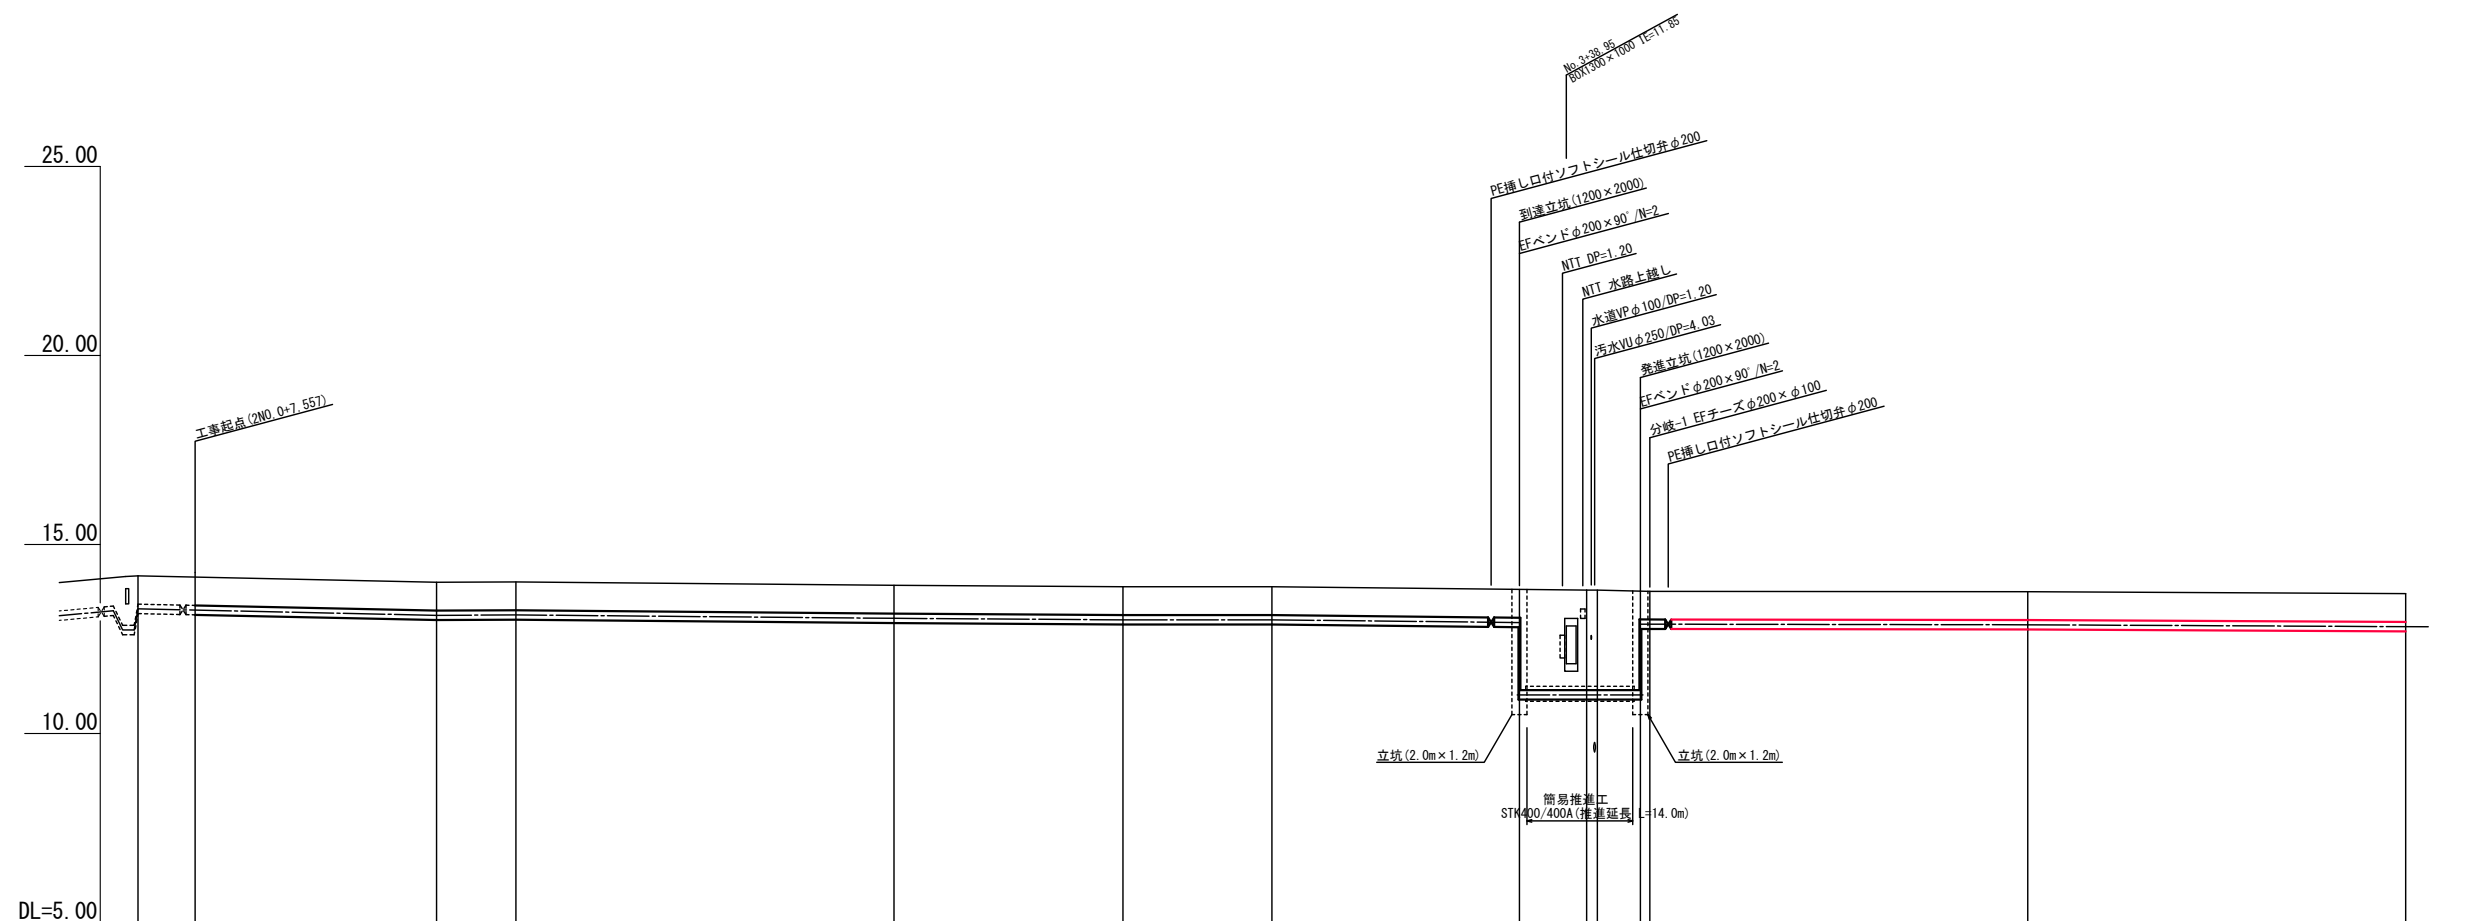

曲点	測点	管距離	埋設距離	地盤高	管勾配	
					管中心高	土盛り
—	—2No. 0	0.000	0.000	14.17	13.26	0.75
	—2No. 0 +7.557	7.557	7.557	14.14	13.26	0.75
IA=	—2IP. 1	31833	39.490	14.00	13.25	0.75
	—2No. 1	10.510	50.000	14.01	13.35	0.75
IA=	—2No. 2	50.000	100.000	13.92	13.045	0.75
	—2IP. 2	30.310	130.310	13.88	13.06	0.75
IA=	—2No. 3	19.690	150.000	13.88	13.06	0.75
	—+32.750	32.750	182.750	13.81	12.935 11.020	0.75 2.87
IA=	—3EP —2IP. 3	8.895 1.401	191.645 151.645	13.79 13.79	11.020 11.020	2.83 0.75
	—+48.750	5.698 1.250	198.750 200.000	13.77 13.78	11.020 12.885	0.75 0.75
—	—2No. 4	50.000	250.000	13.75	12.875	0.75
	—2No. 6	50.000	300.000	13.70	12.825	0.75


工 事 名	令和7年度（繰） 県道越河角田線外配水管布設替工事		
箇 所	角田市角田字町地内外		
図 名	縦断面図(1)		
縮 尺	H=1:100 V=1:500	位置	
設 計 者		照査	
角田市上下水道事業所	図番	3/13	

V=1:100 • H=1:500











工 事 名	令和7年度（繰） 県道越河角田線外配水管布設替工事		
箇 所	角田市角田字町地内外		
図 名	縦断面図(2)		
縮 尺	H=1:100 V=1:500	位置	
設 計 者		照査	
角田市上下水道事業所	図番	4/13	

縦断面図(2) V=1:100・H=1:500

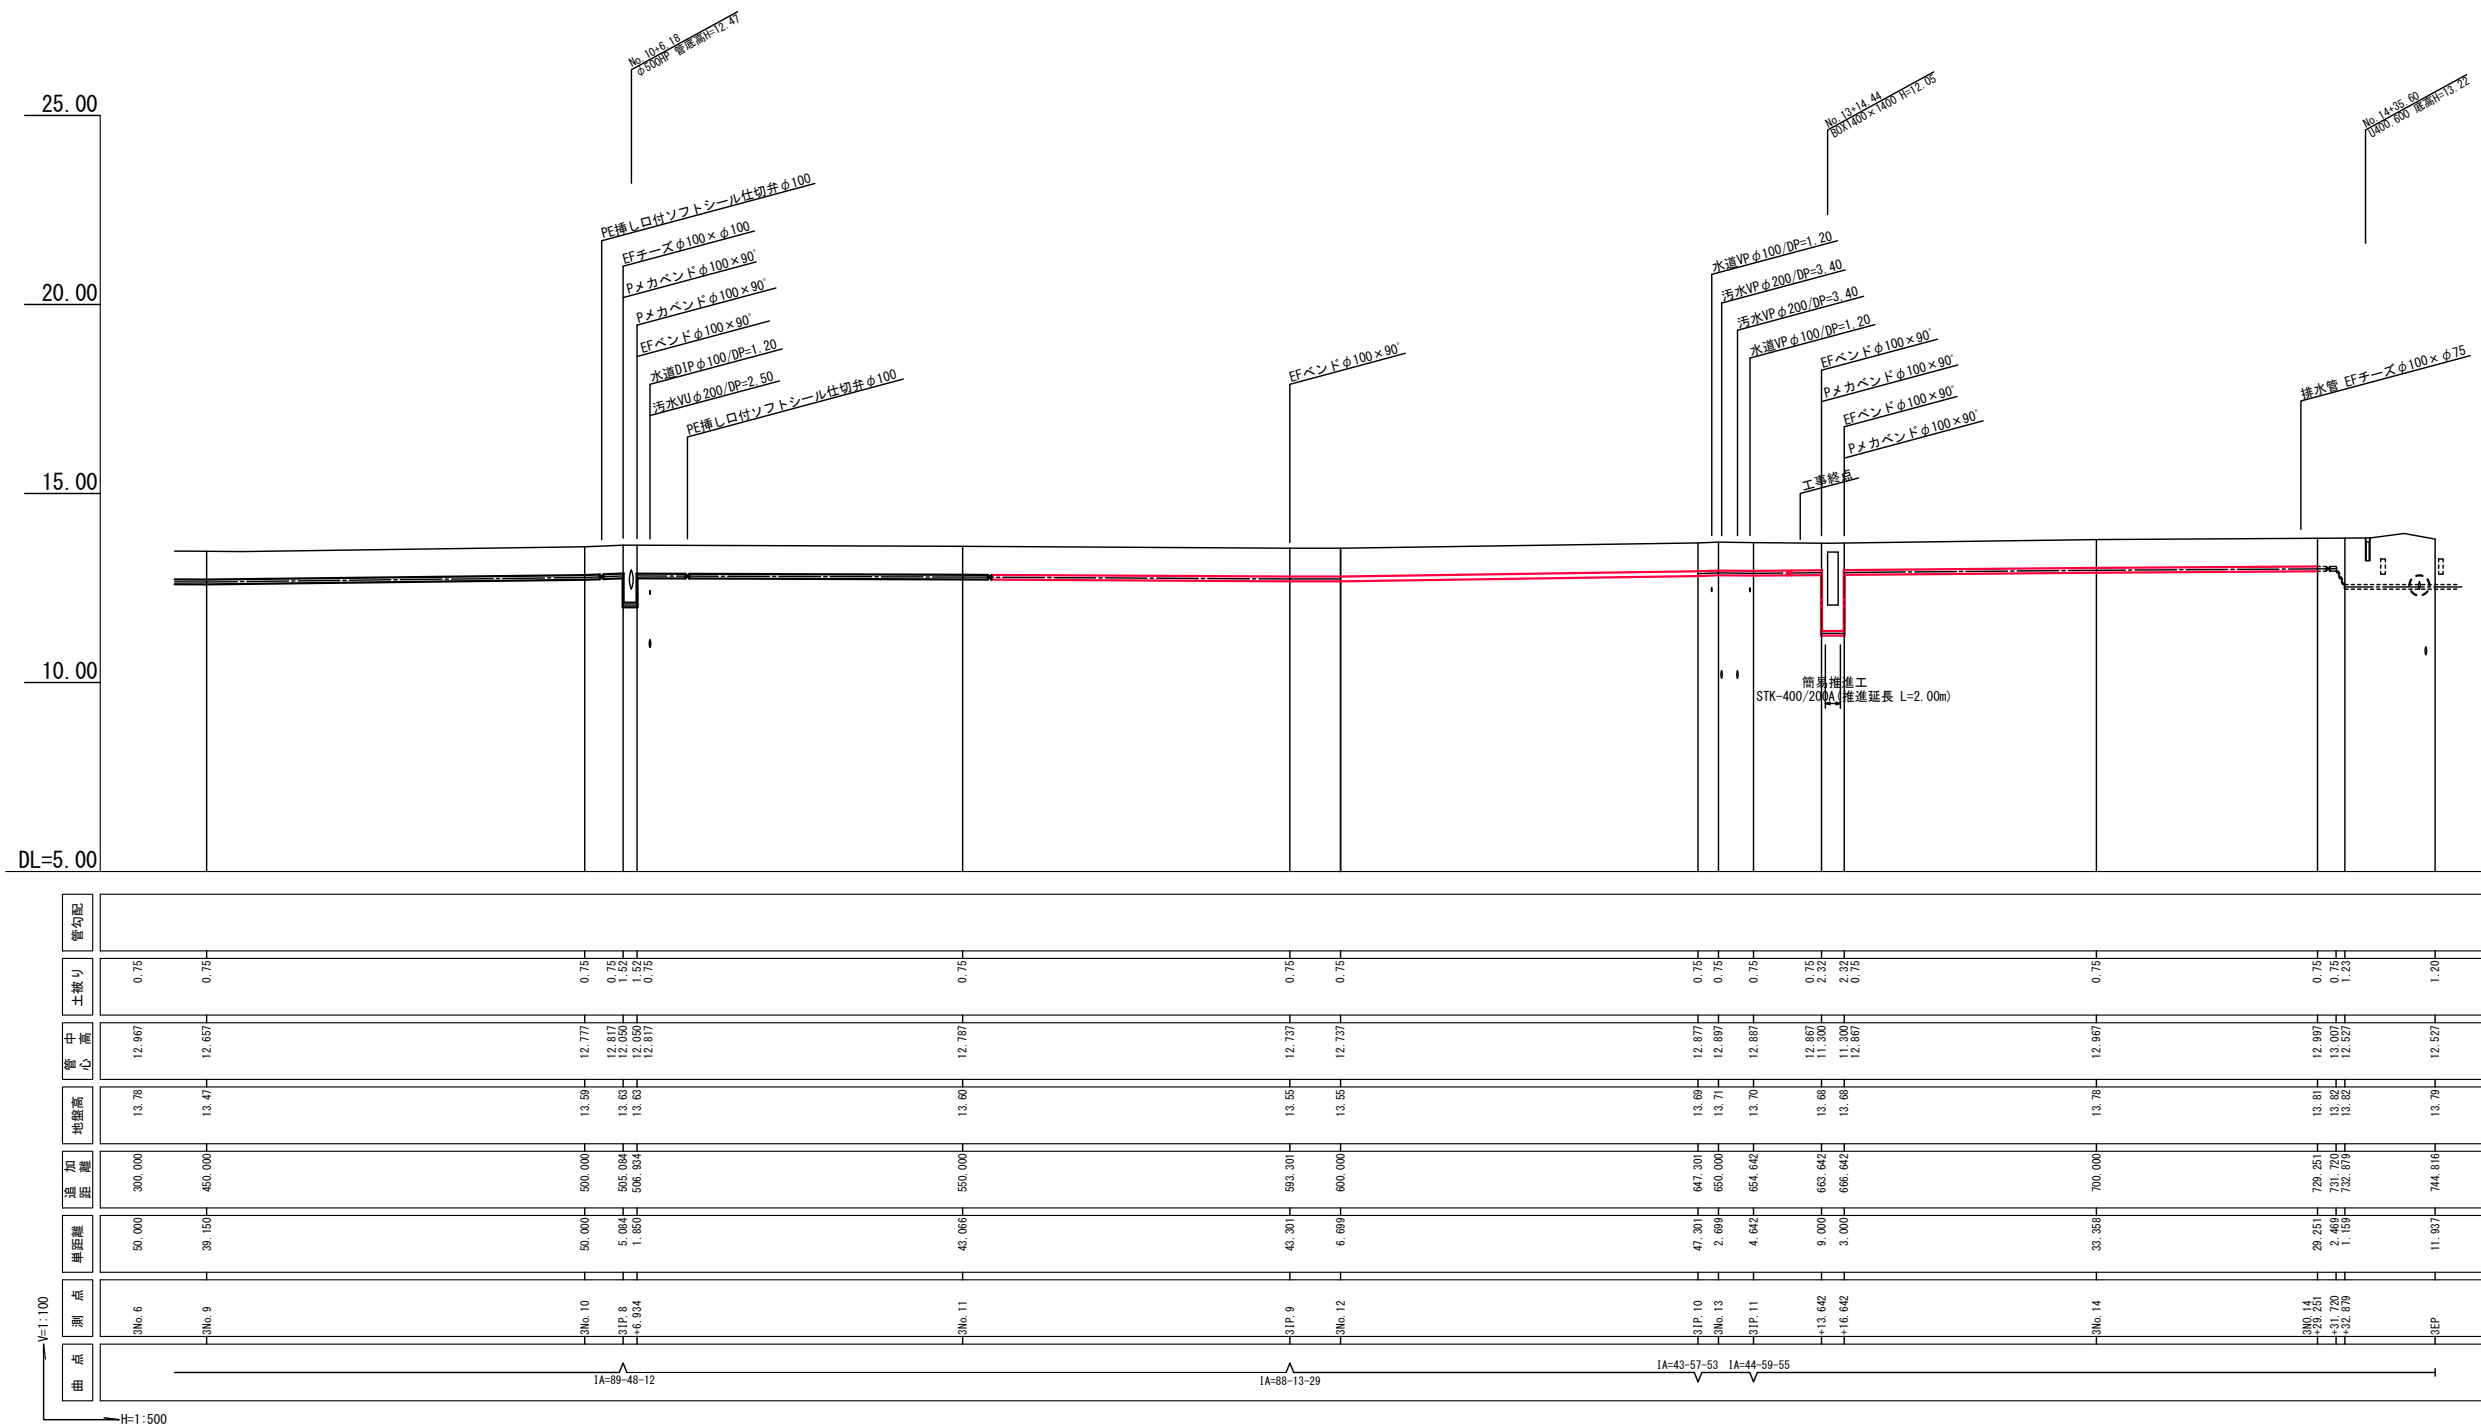



工 事 名	令和7年度（繰） 県道越河角田線外配水管布設替工事		
箇 所	角田市角田字町地内外		
図 名	縦断面図(2)		
縮 尺	H=1:100 V=1:500	位置	
設 計 者		照査	
角田市上下水道事業所	図番	5/13	

横断面図(1) S=1:100

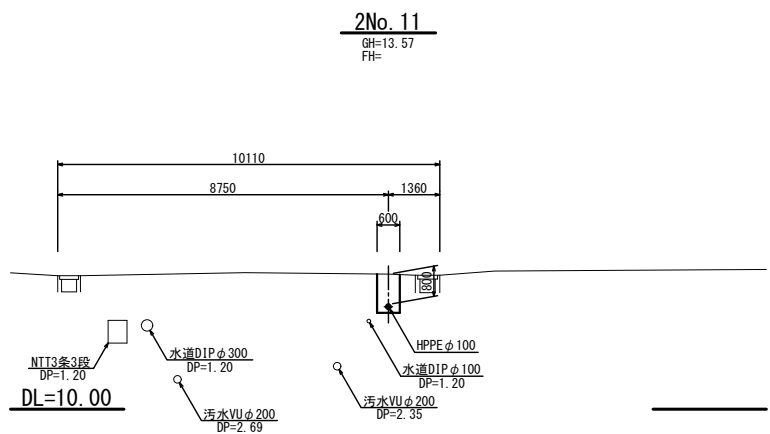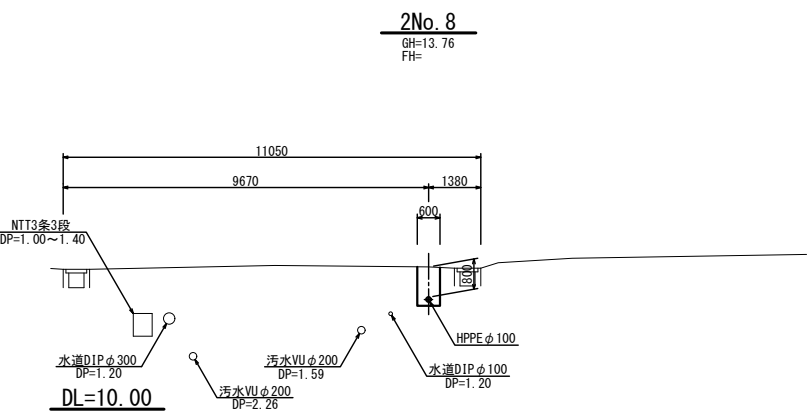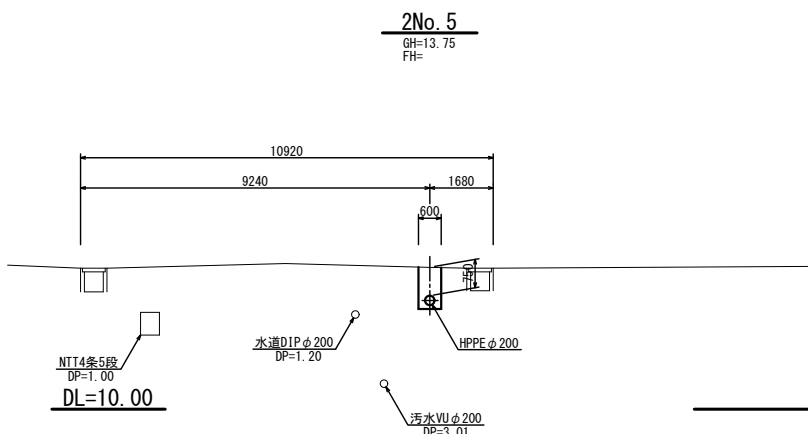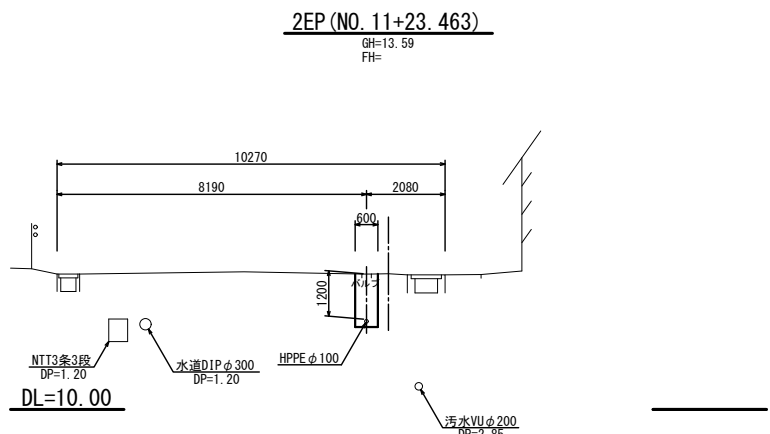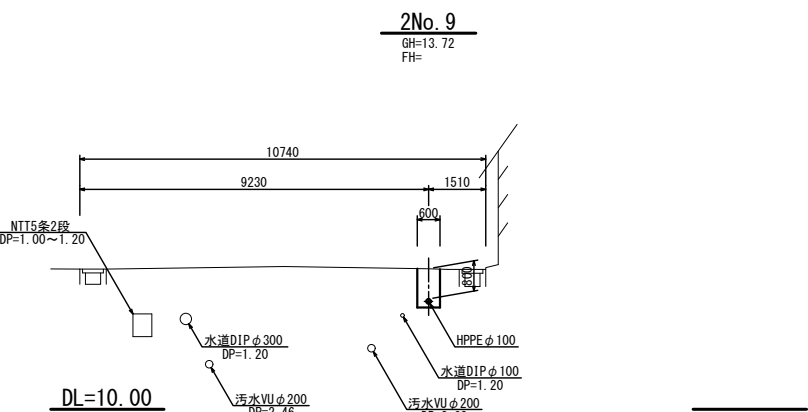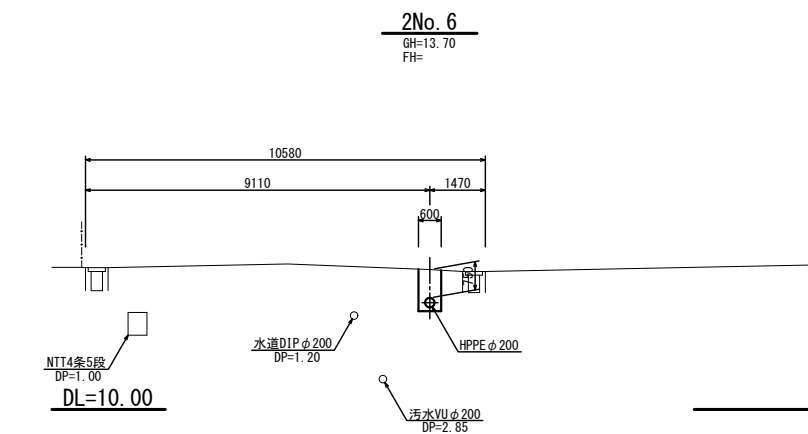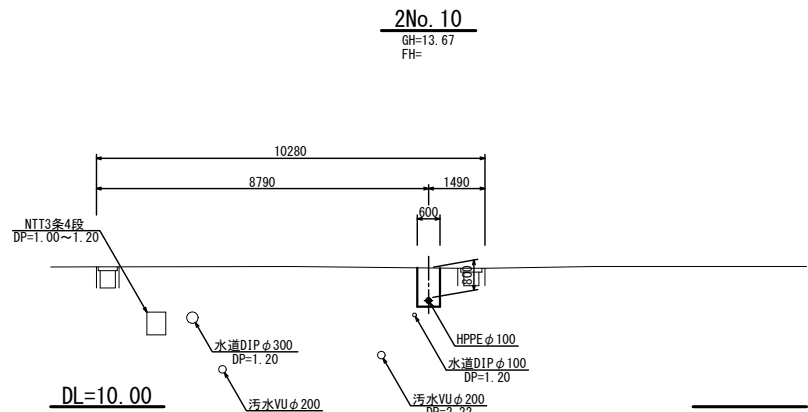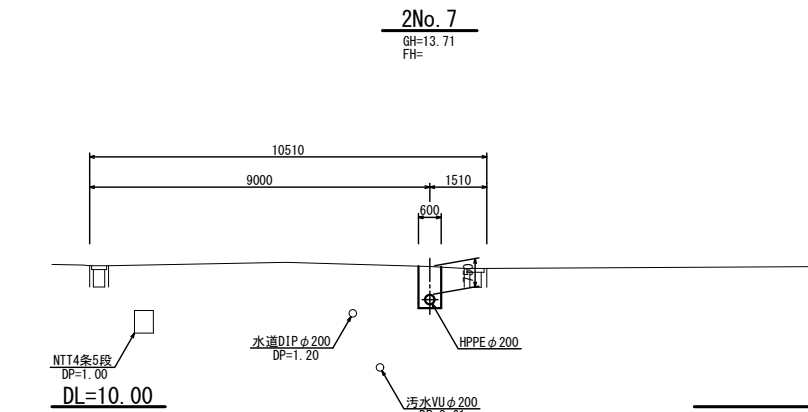



工 事 名	令和7年度（繰） 県道越河角田線外配水管布設替工事		
箇 所	角田市角田字町地内外		
図 名	横断面図(1)		
縮 尺	1:100	位置	
設 計 者		照査	
角田市上下水道事業所	図番	6/13	

横断面図(2)_{S=1:100}

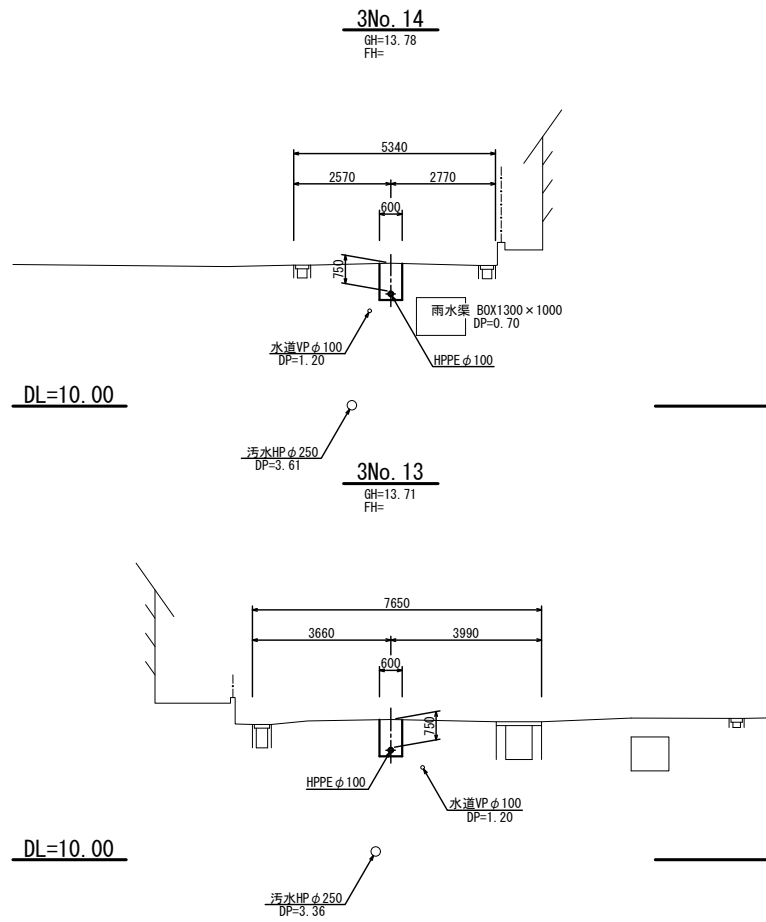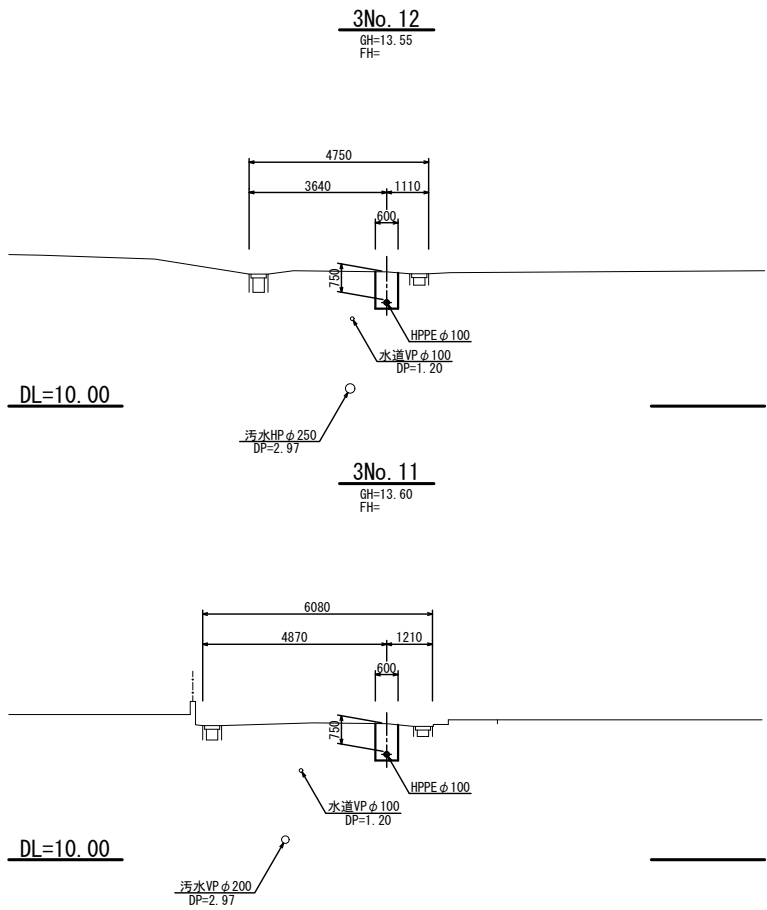


工 事 名	令和7年度（繰） 県道越河角田線外配水管布設替工事		
箇 所	角田市角田字町地内外		
図 名	横断面図(2)		
縮 尺	1:100	位置	
設 計 者		照査	
角田市上下水道事業所	図番	7/13	

S=NONE

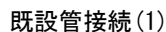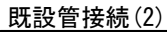


工 事 名	令和7年度（繰） 県道越河角田線外配水管布設替工事		
箇 所	角田市角田字町地内外		
図 名	管割詳細図(1)		
縮 尺	NONE	位置	
設 計 者		照査	
角田市上下水道事業所	図番	8/13	


管割詳細図(2) S=NONE

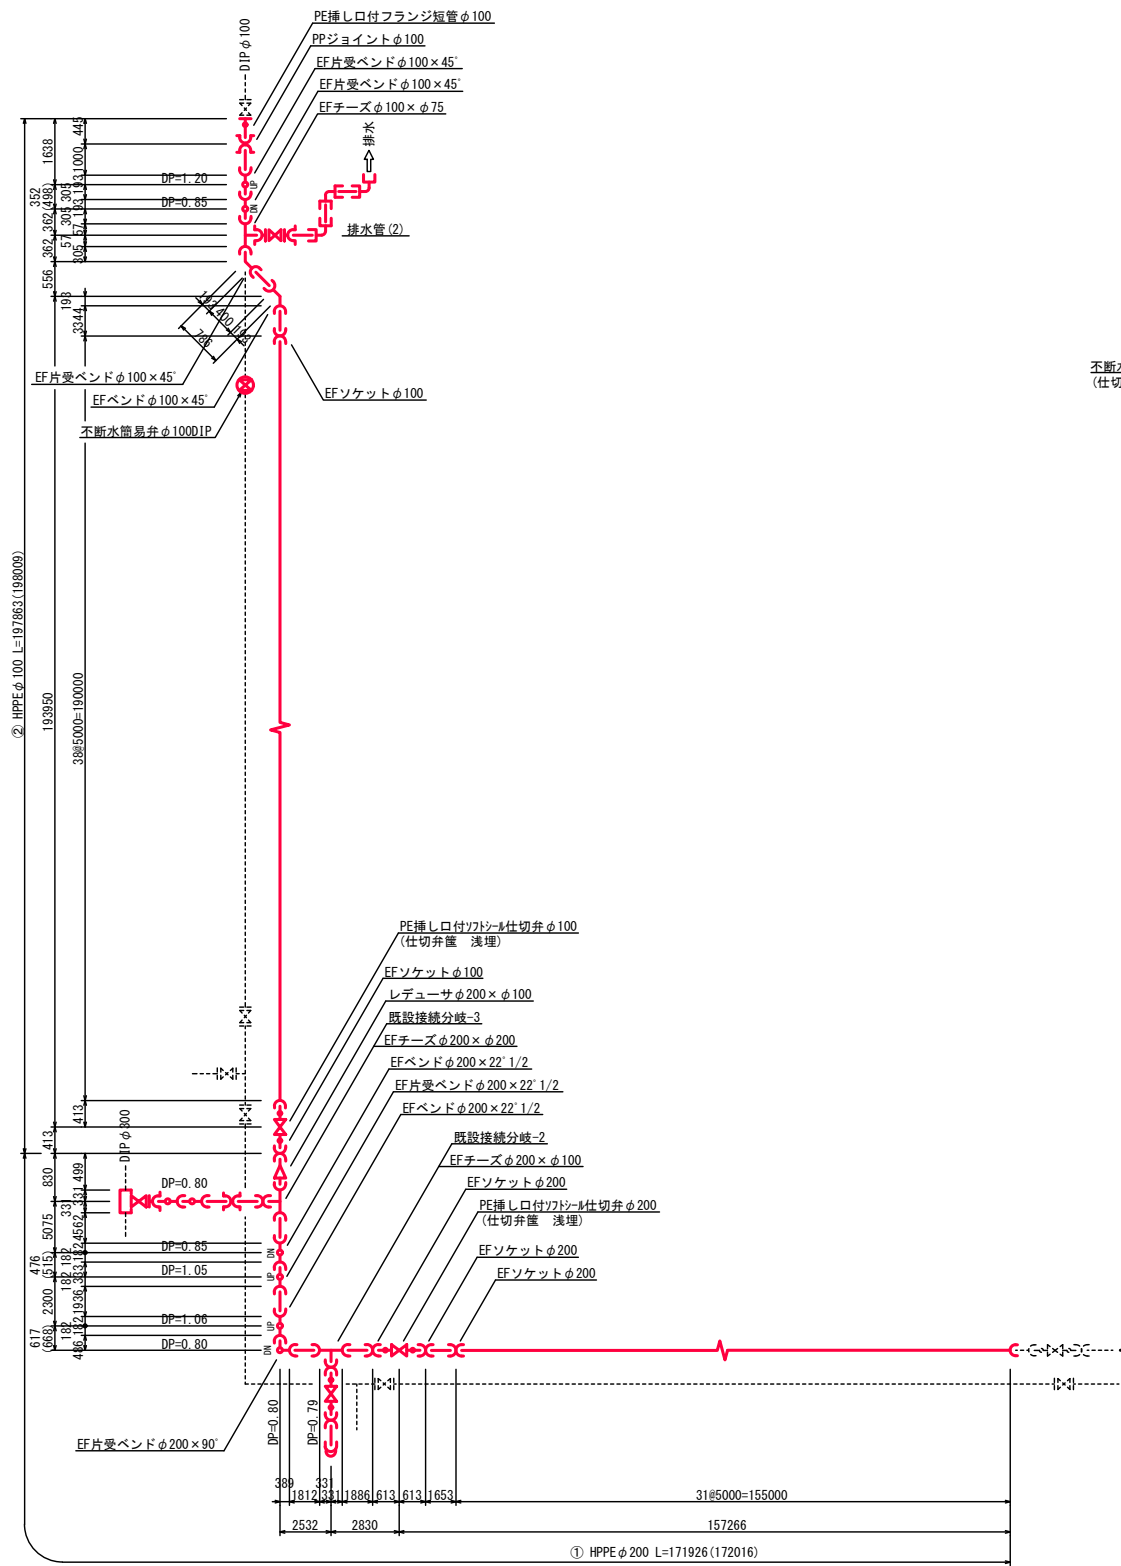


分岐-3

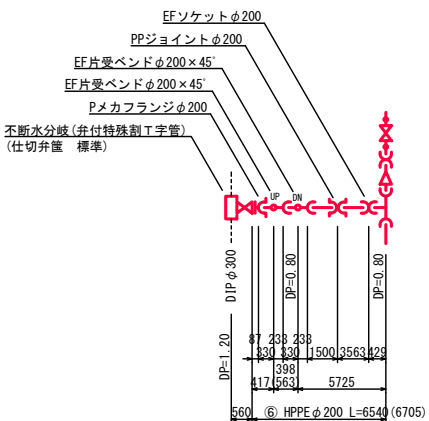

分岐-2

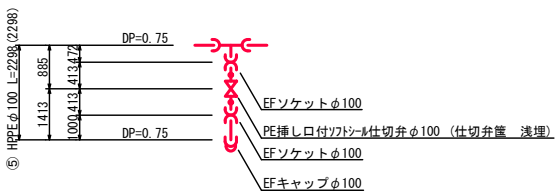


排水管(2)

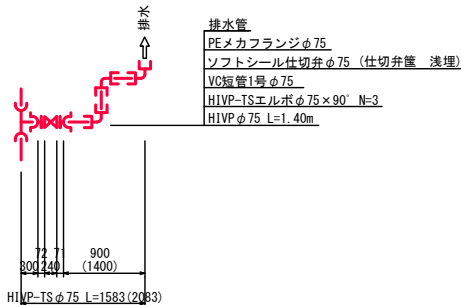

既設管接続(3)

既設管接続(3)






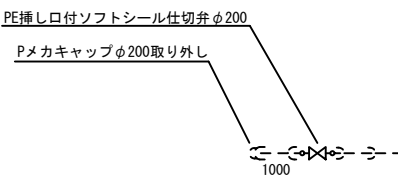


工 事 名	令和7年度(繰) 県道越河角田線外配水管布設替工事		
箇 所	角田市角田字町地内外		
図 名	管割詳細図(2)		
縮 尺	NONE	位置	
設 計 者		照査	
角田市上下水道事業所	図番	9/13	

土工・舗装復旧工図


S=1:20

土工図
(市/車道)

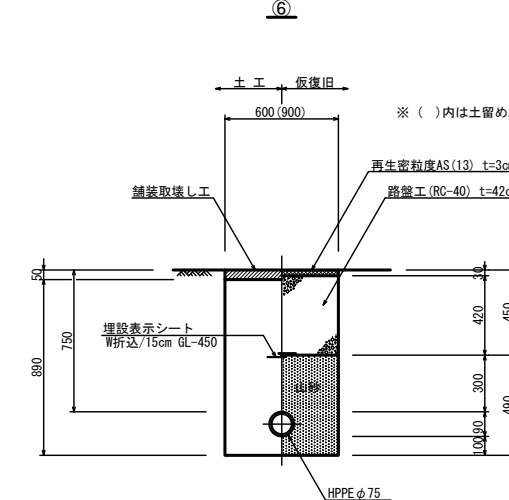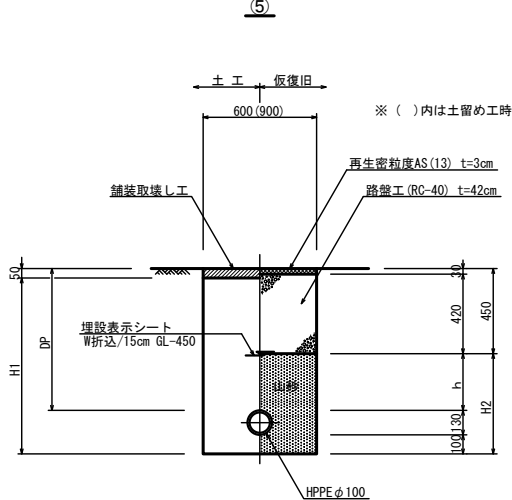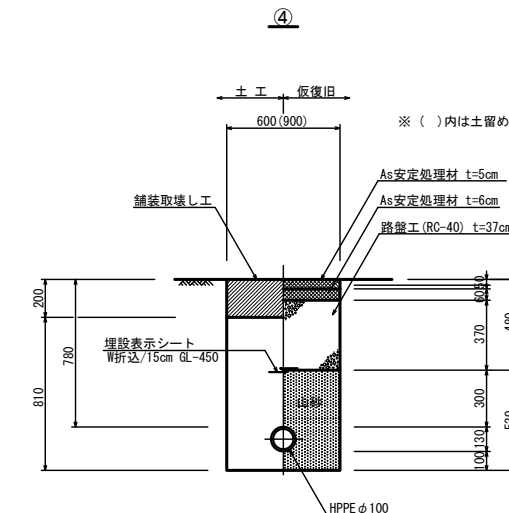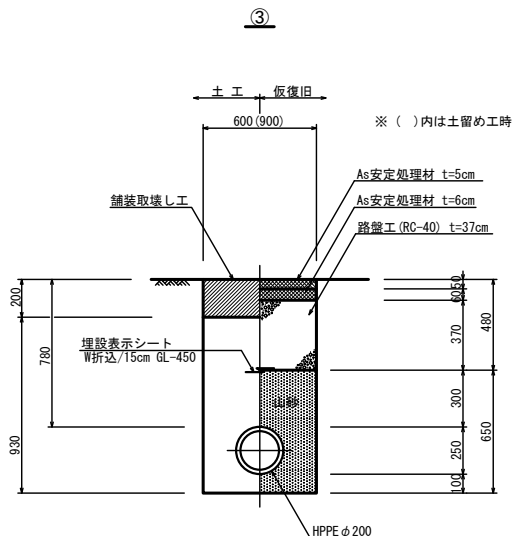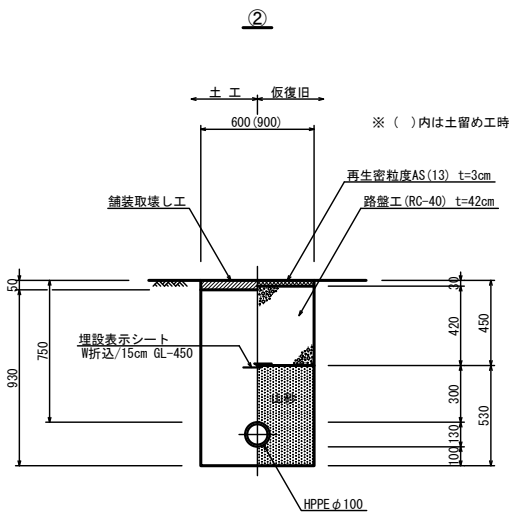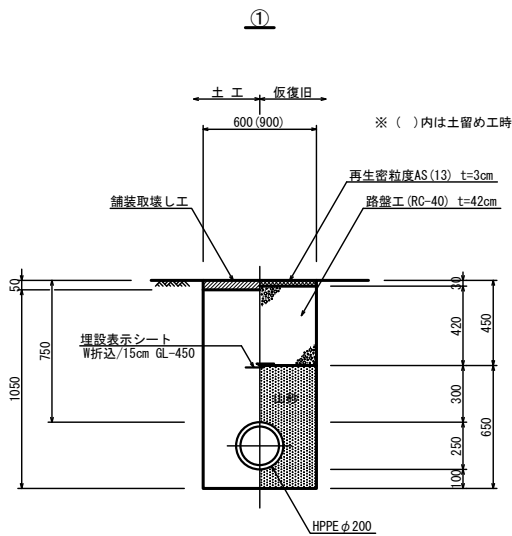

番号	管種	口径	D	H1	H2	h	DP	土留め
⑤-1	HPPE	φ100	130	1380	980	750	1200	
⑤-2	HPPE	φ100	130	1700	1300	1070	1520	H=2.0
⑤-3	HPPE	φ100	130	1750	1350	1120	1570	H=2.0
⑤-4	HPPE	φ100	130	2360	1960	1730	2180	H=3.0


軽量鋼矢板土留工

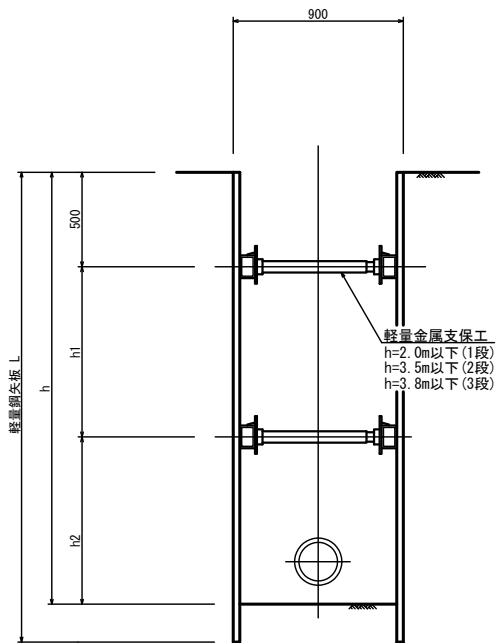

舗装復旧工図

※復旧範囲の詳細は別途路面復旧工図 参照


市道/車

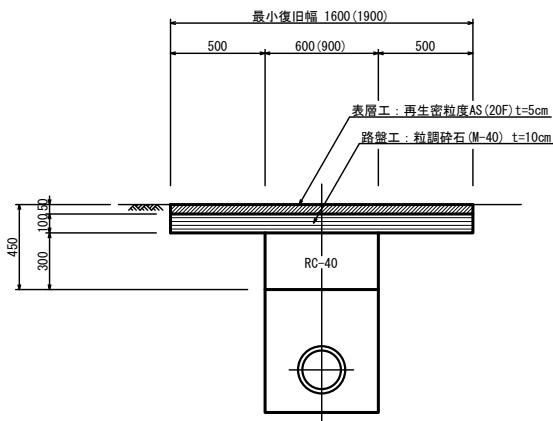

工 事 名	令和7年度（緑） 県道越河角田線外配水管布設替工事		
箇 所	角田市角田字町地内外		
図 名	土工・舗装復旧工図		
縮 尺	図 示	位置	
設 計 者		照査	
角田市上下水道事業所	図番	10/13	


簡易弁設置部土工図 S=1:20
(県道)

平面図

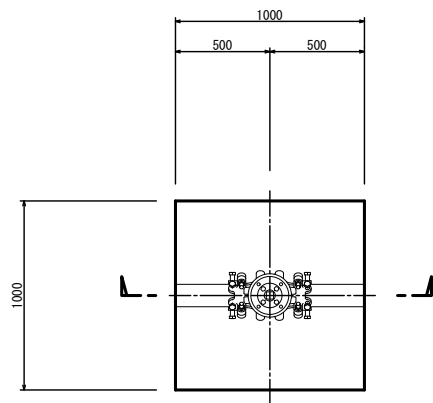


断面図

※) 舗装本復旧: 再生粗粒度As (20F) t=5cm (路面切削工5cm)
復旧範囲は別途図面参照

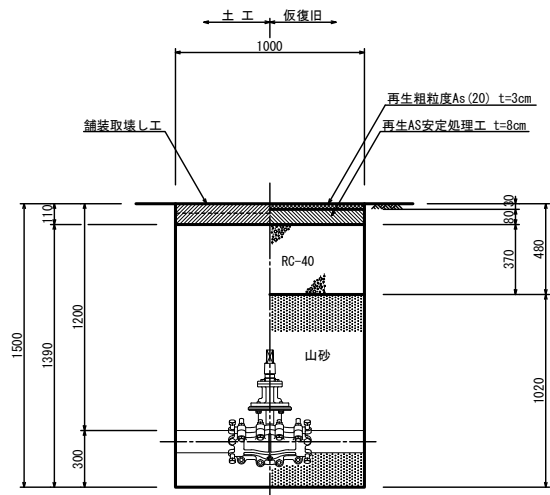


不断水分岐部土工図 S=1:20
(県道)

平面図

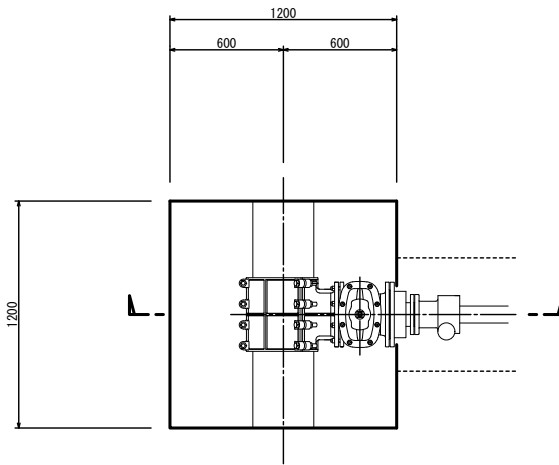

断面図

※) 舗装本復旧: 再生粗粒度As (20F) t=5cm (路面切削工5cm)
復旧範囲は別途図面参照

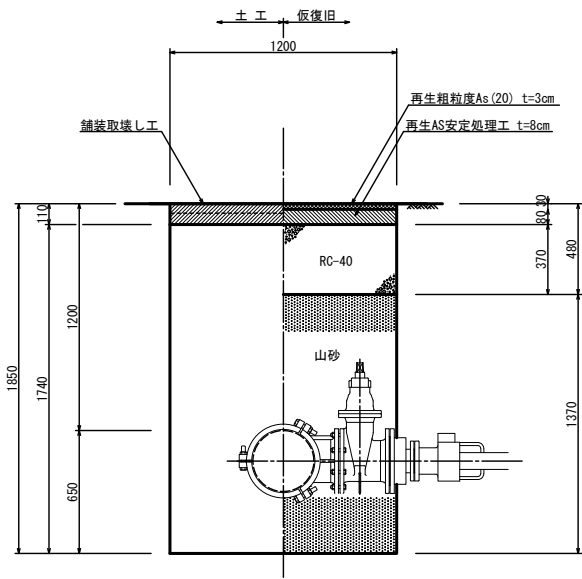

工 事 名	令和7年度(繰) 県道越河角田線外配水管布設替工事		
箇 所	角田市角田字町地内外		
図 名	不断水分岐部土工図		
縮 尺	図 示	位置	
設 計 者		照査	
角田市上下水道事業所	図番	11/13	


付帯施設標準図

S=1:10

仕切弁筐



浅埋用

従来用

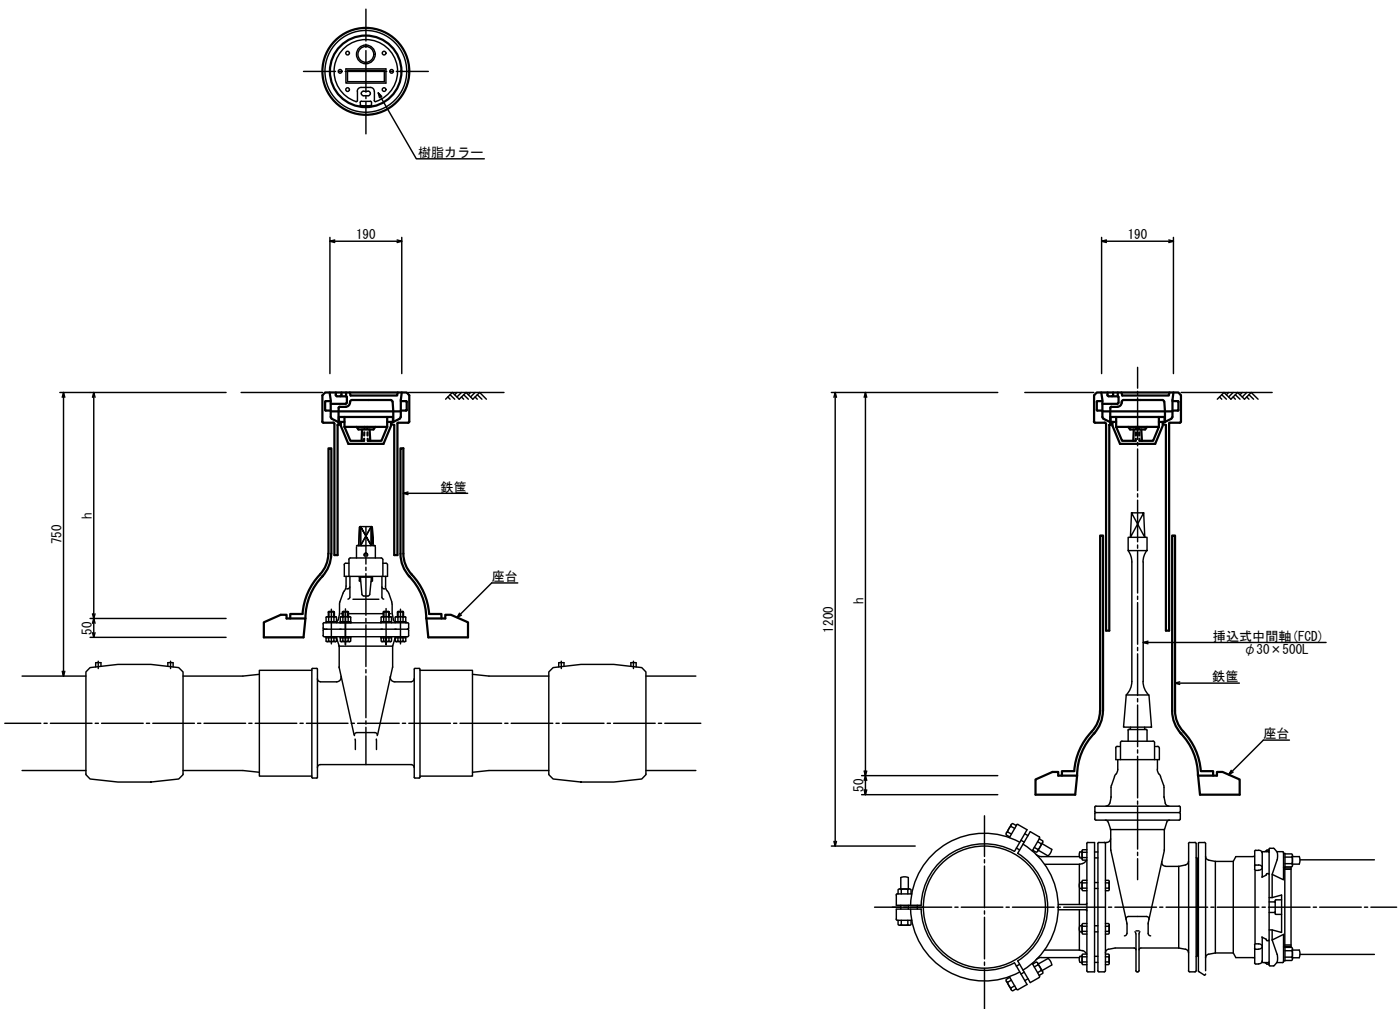

工 事 名	令和7年度（繰） 県道越河角田線外配水管布設替工事		
箇 所	角田市角田字町地内外		
図 名	付帯施設標準図		
縮 尺	1:10	位置	
設 計 者		照査	
角田市水道事業所	図番	12/13	

S=1:20

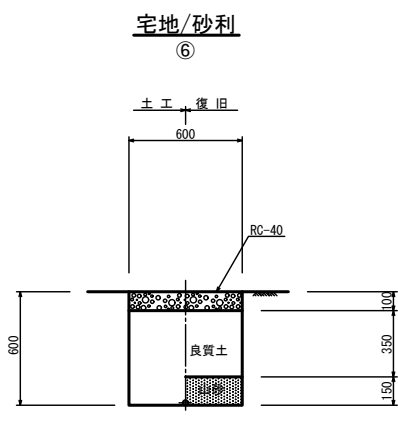 

※) 接続管種口径が不明な場合はVPφ20と仮定。

給水者名	土工延長/m										φ125以上 φ150以下	φ150以上 φ200以下	φ200以上 φ250以下	資 材	
	①	②	③	④	⑤	⑥	#1分水土栓										分止水栓継手										PPソケット										PP/VP継手										HIVP-TS/カット										止水栓										検算	
							φ100	φ150	φ200	φ55650

工 事 名	令和7年度（繰） 県道越河角田線外配水管布設替工事		
箇 所	角田市角田字町地内外		
図 名	給水管布設標準図		
縮 尺	1:20	位置	
設 計 者		照査	
角田市上下水道事業所	図番	13/13	