




S=1 : 500

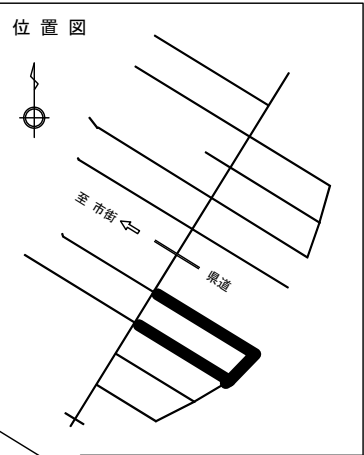

凡 例	
	計画配水管
	仕 切 弁
	空 気 弁
	給 水 管
	既設水道管
	汚水管

工 事 名	令和 8 年度 中島下 4 号線外配水管布設替工事		
箇 所	角田市 角田 字 中島下 地内		
図 名	平 面 図 (1)		
縮 尺	1:500	位置	
設 計 者		照査	
角田市上下水道事業所	図番	1/15	


S=1:500

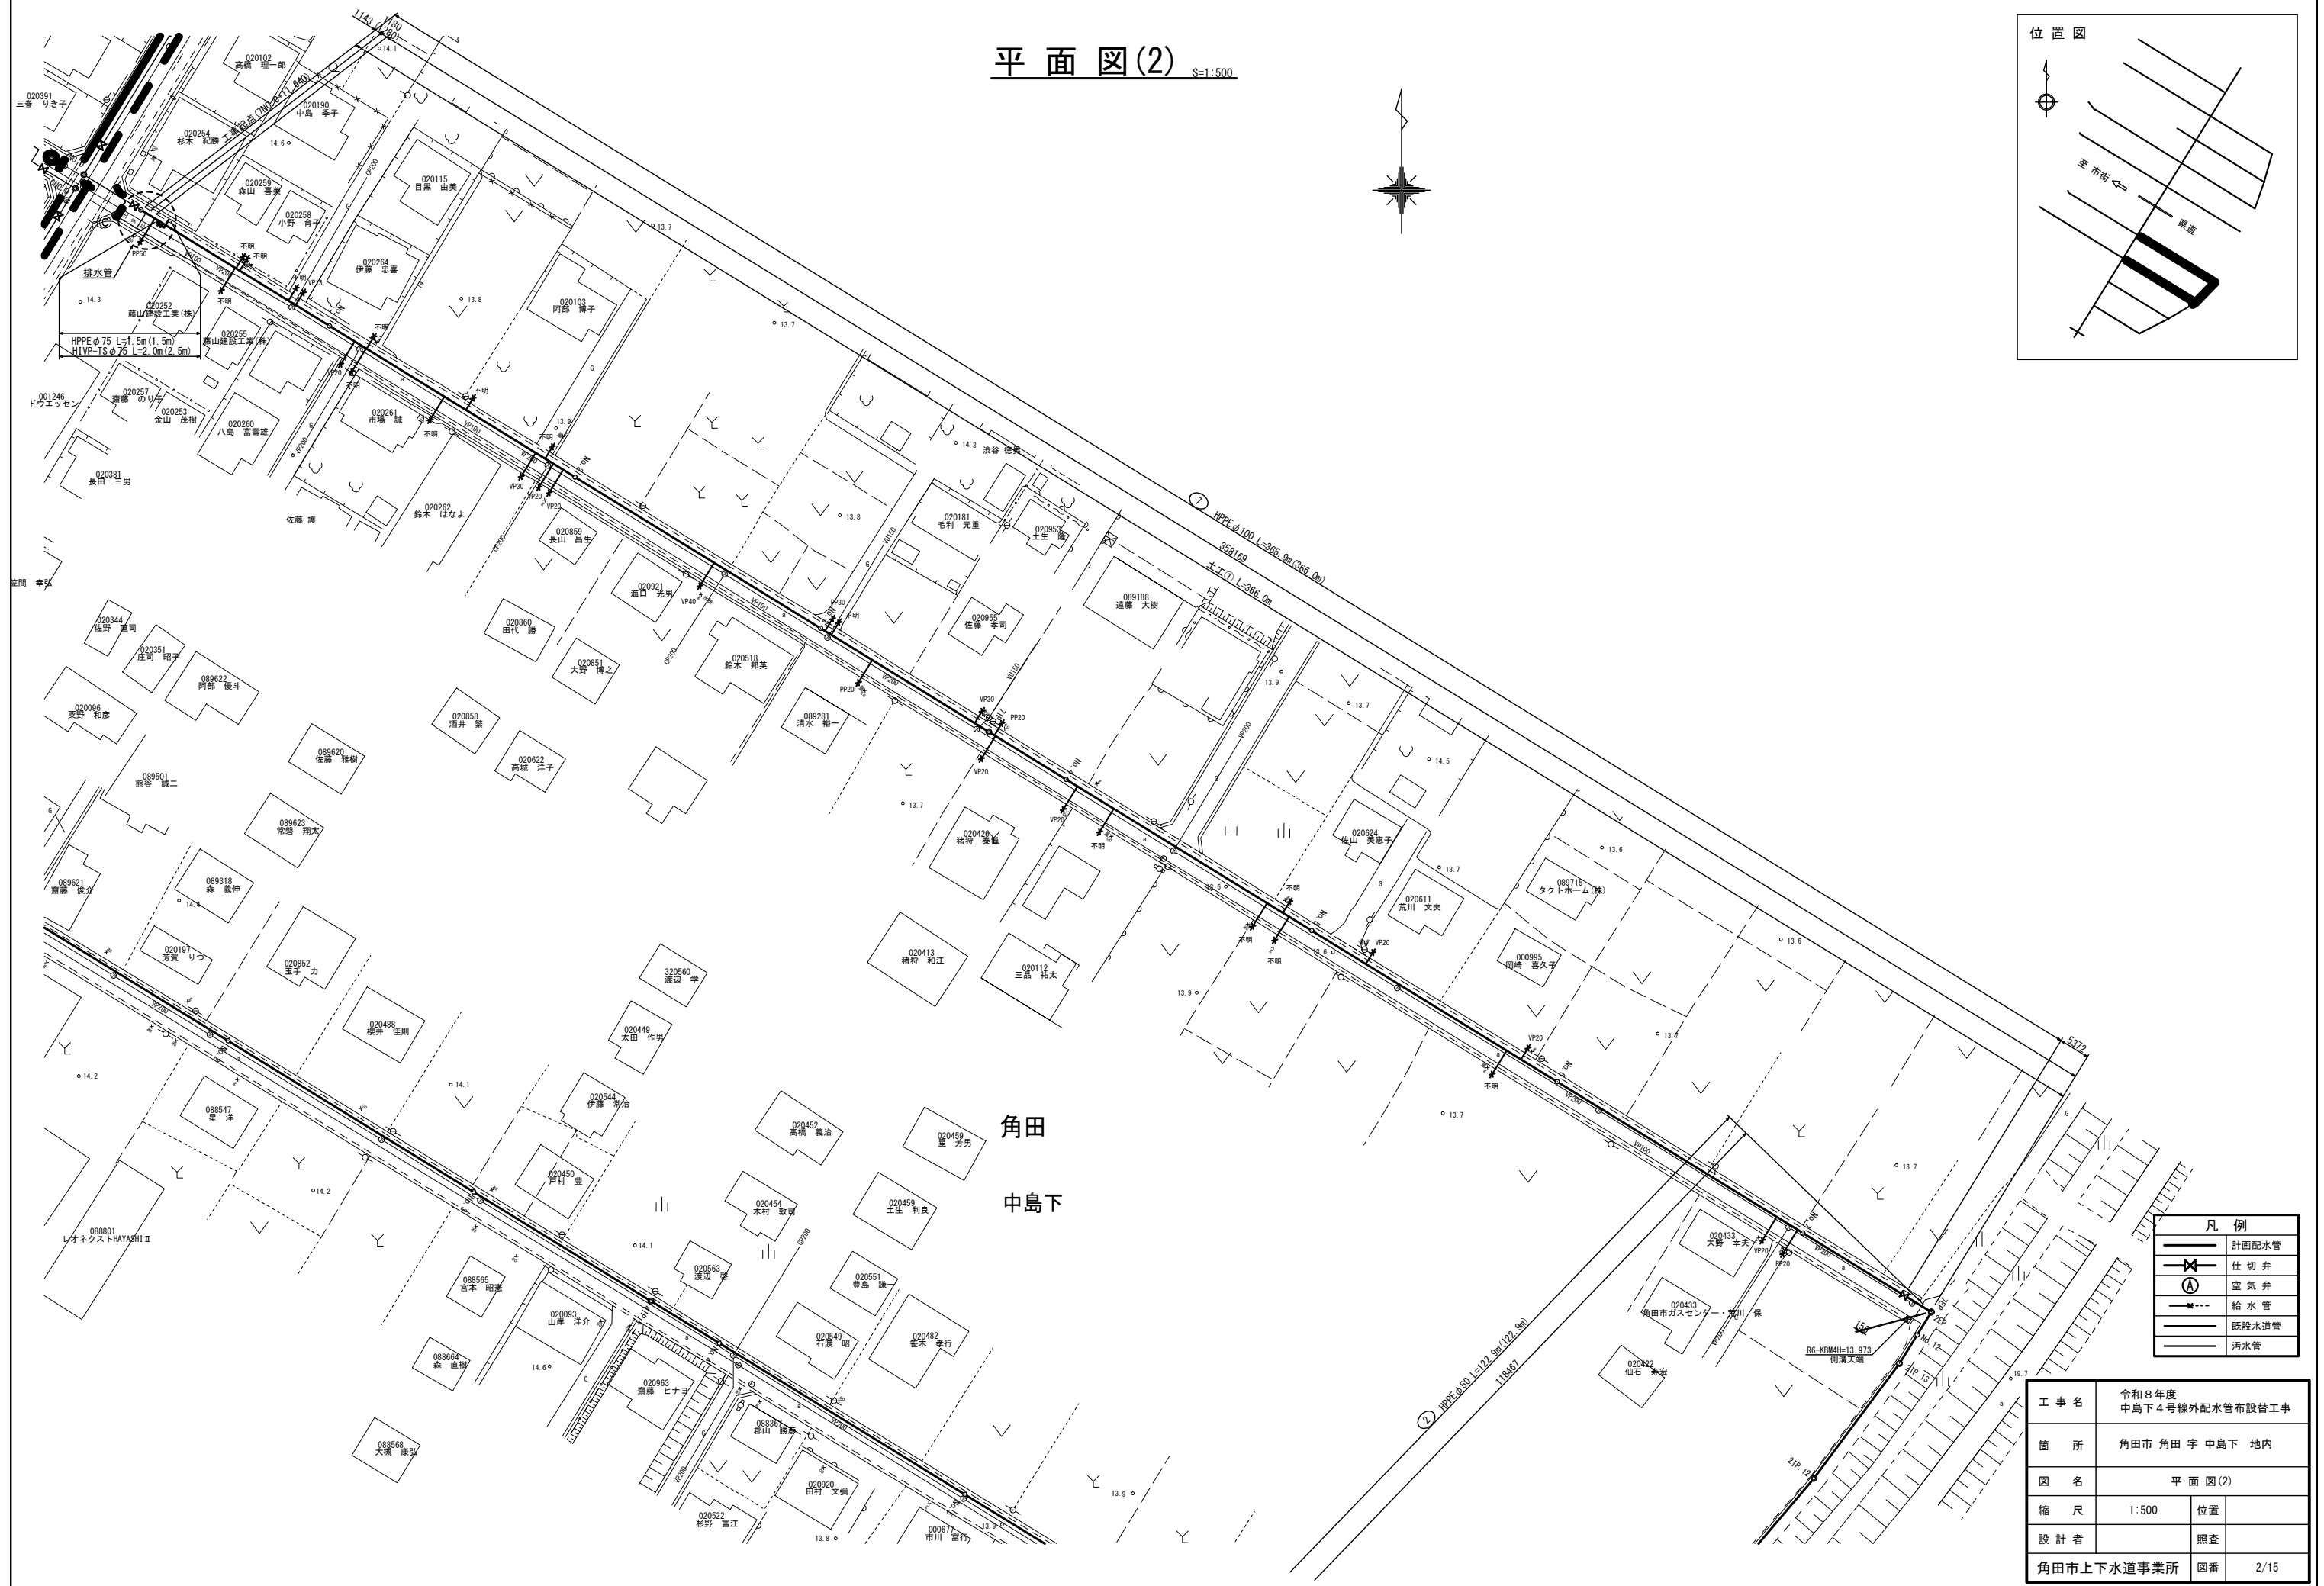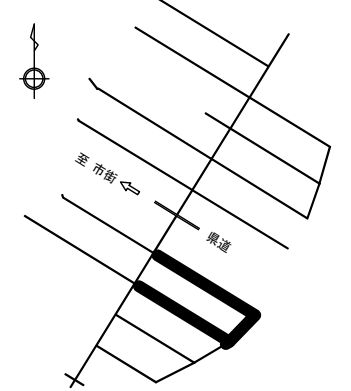

工 事 名	令和8年度 中島下4号線外配水管布設替工事		
箇 所	角田市 角田 字 中島下 地内		
図 名	平 面 図 (2)		
縮 尺	1:500	位置	
設 計 者		照査	
角田市上下水道事業所	図番	2/15	


縦断面図(1)

V=1:100・H=1:500

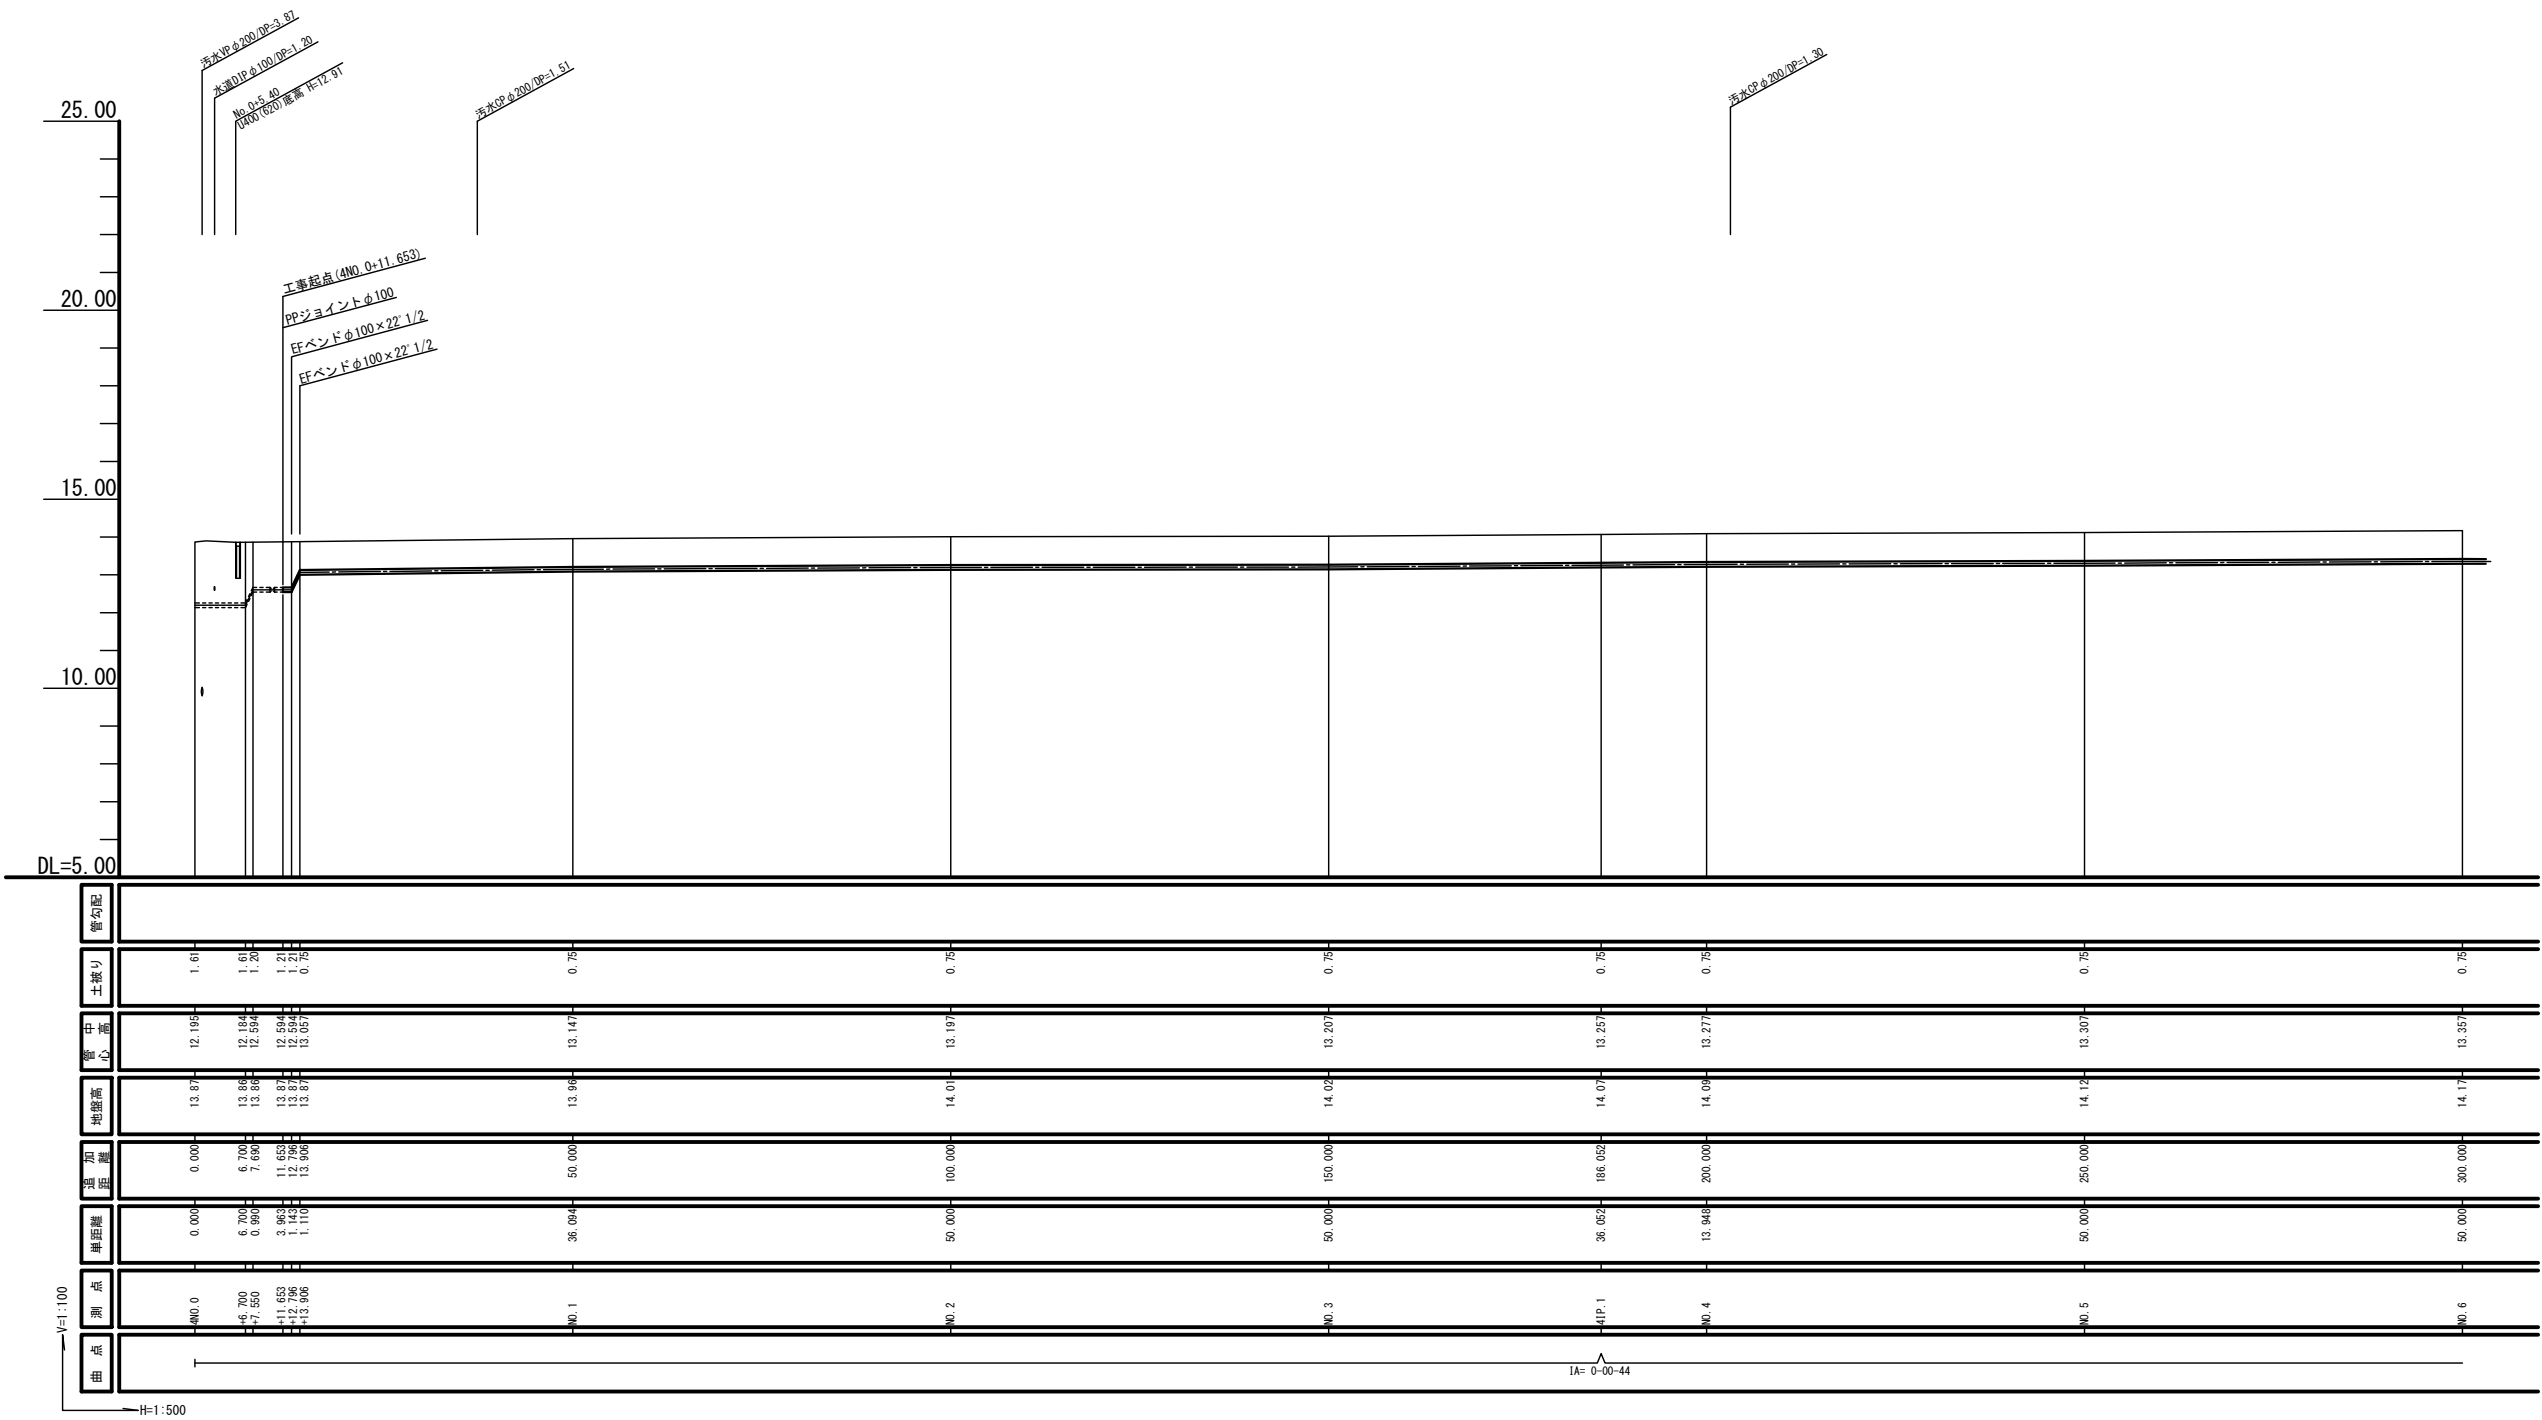

工 事 名	令和 8 年度 中島下 4 号線外配水管布設替工事		
箇 所	角田市 角田 字 中島下 地内		
図 名	縦断面図(1)		
縮 尺	H=1:100 V=1:500	位置	
設 計 者		照査	
角田市上下水道事業所	図番	3/15	


縦断面図(2)
V=1:100・H=1:500

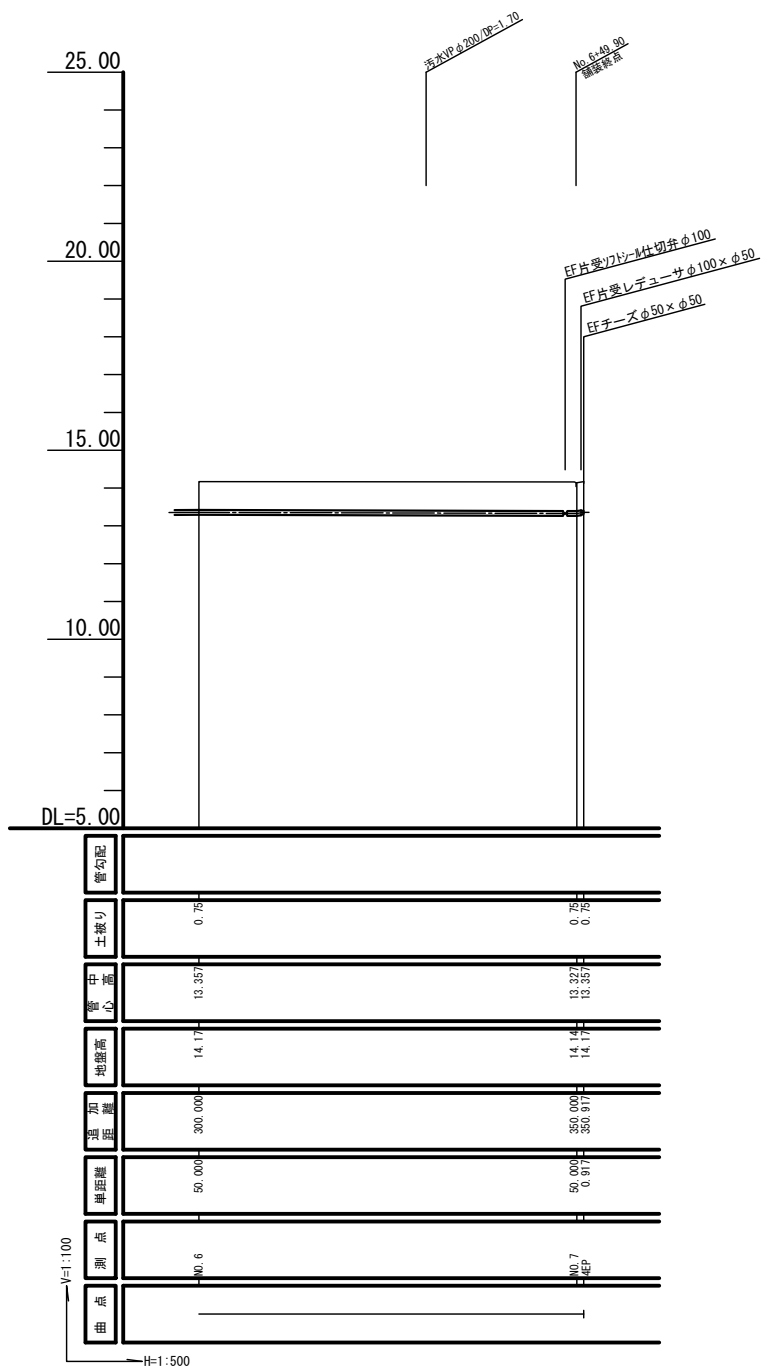

工 事 名	令和8年度 中島下4号線外配水管布設替工事		
箇 所	角田市 角田 字 中島下 地内		
図 名	縦断面図(2)		
縮 尺	H=1:100 V=1:500	位置	
設 計 者		照査	
角田市上下水道事業所	図番	4/15	

縦断面図(3)

V=1:100・H=1:500









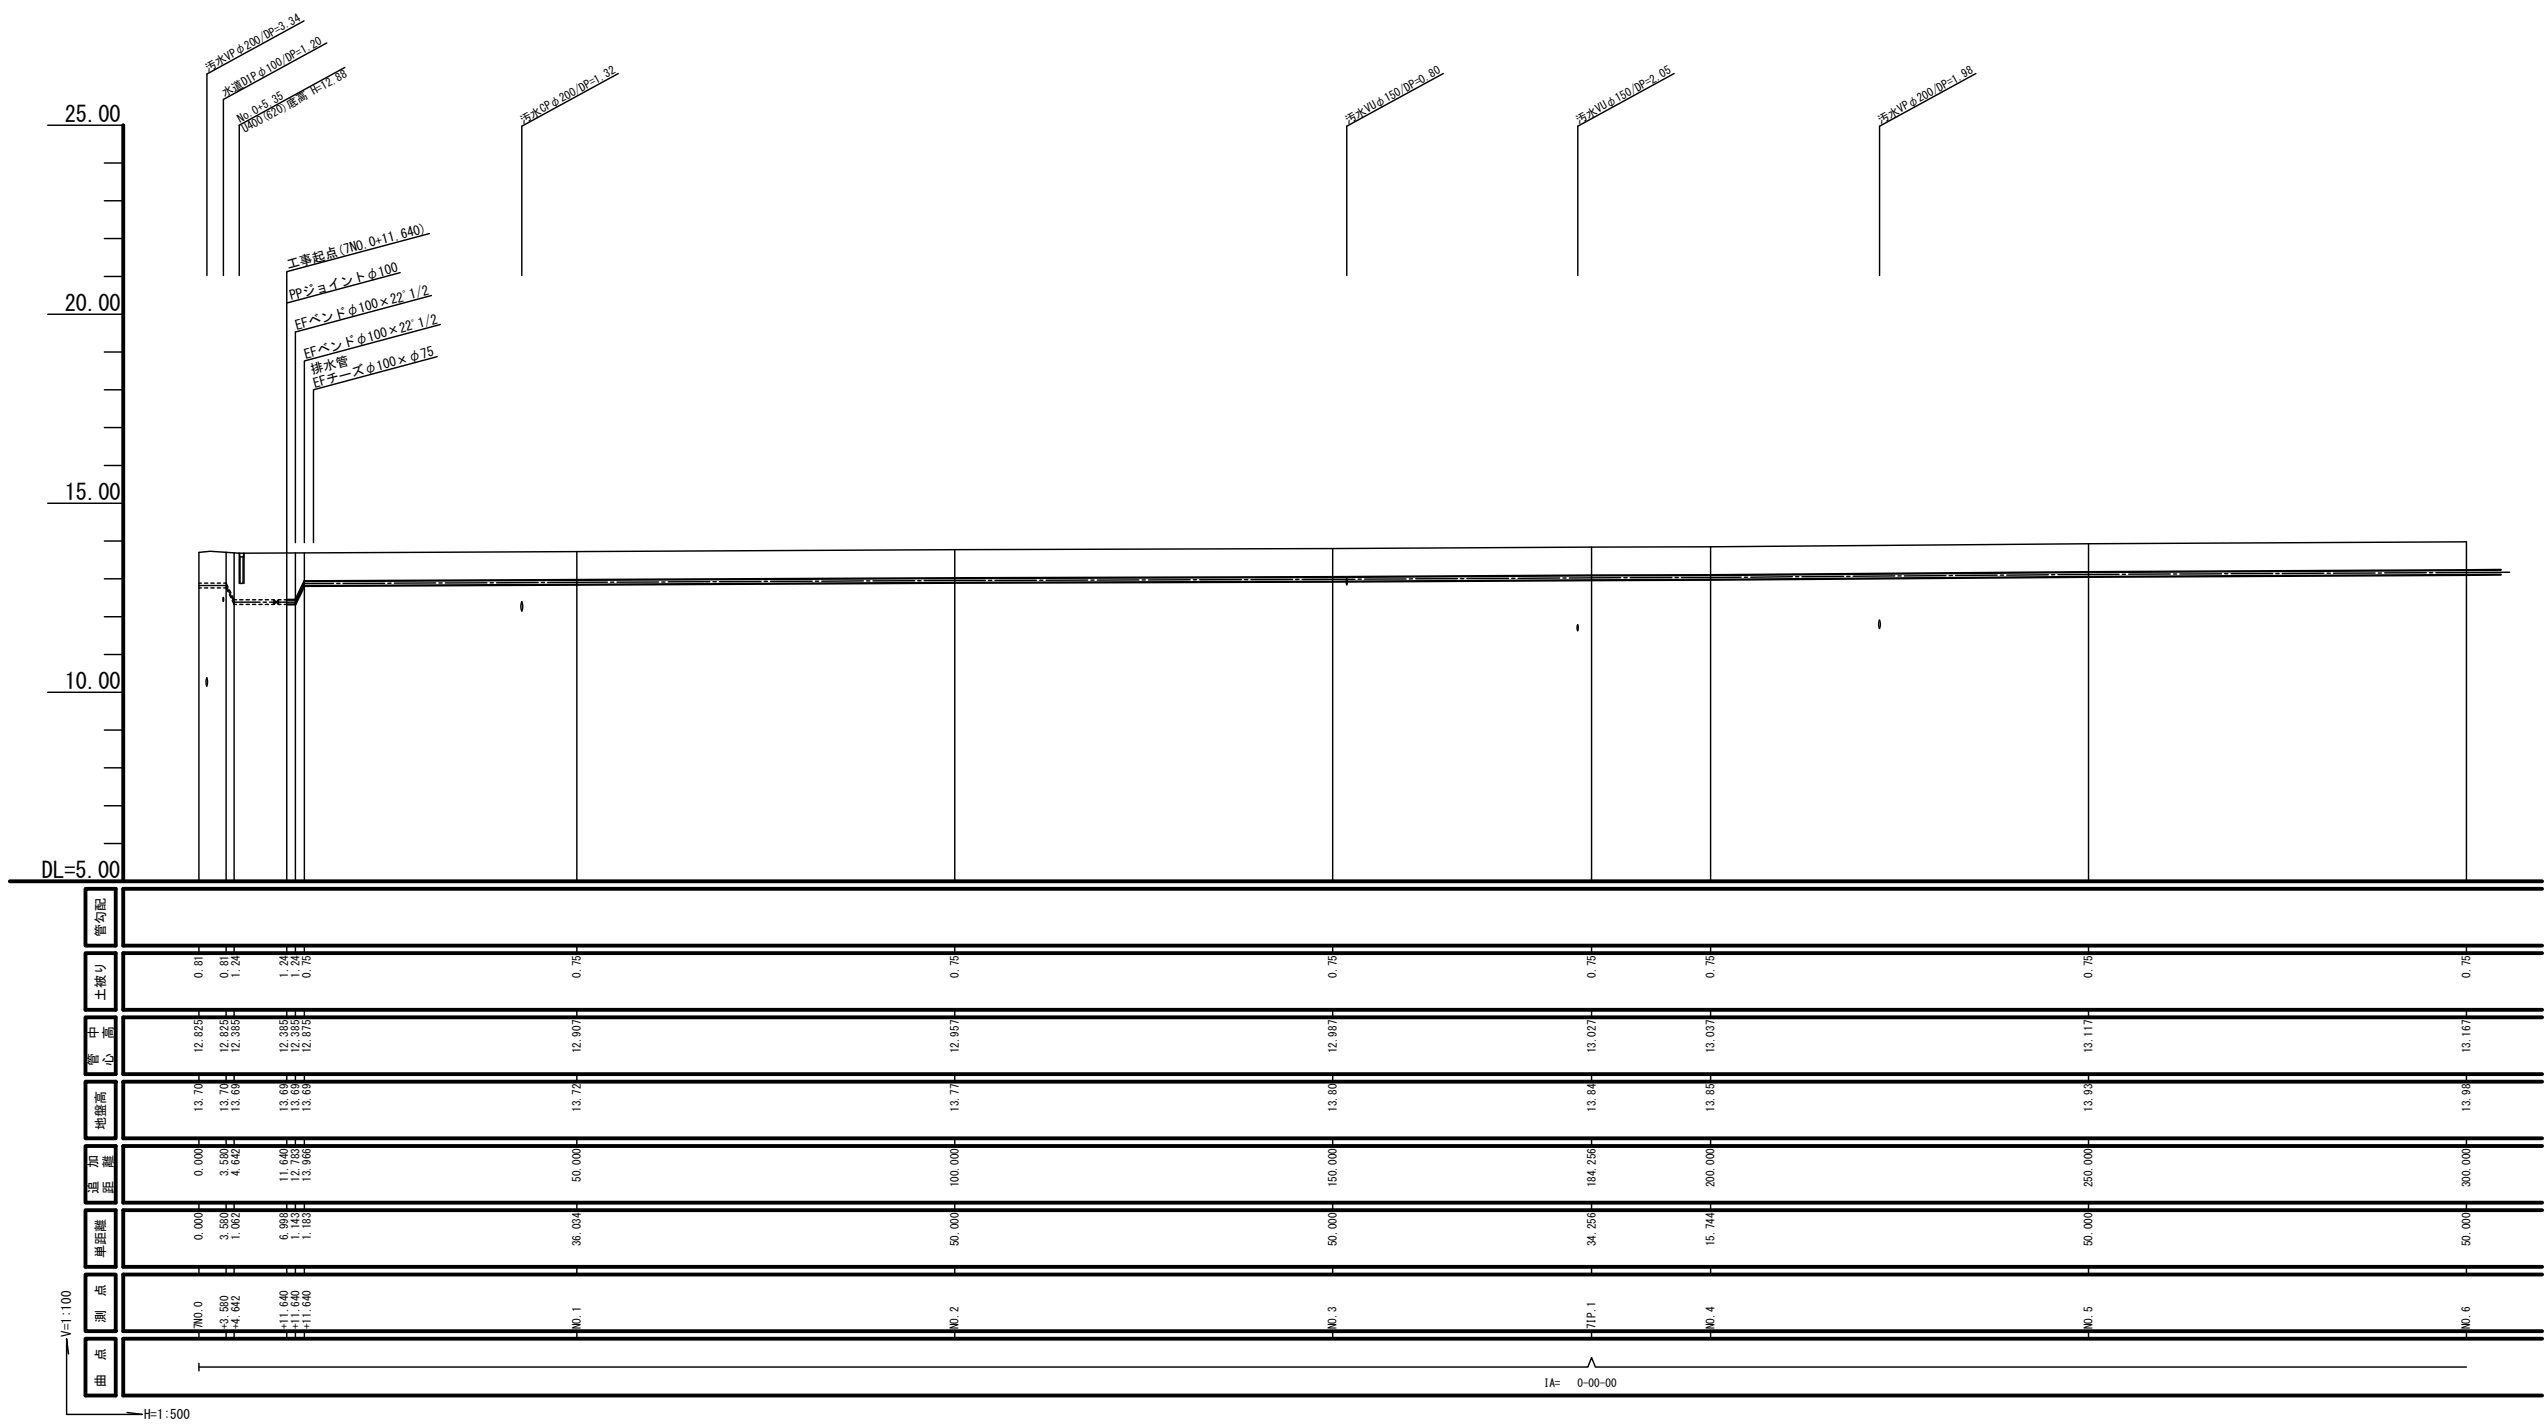


工 事 名	令和 8 年度 中島下 4 号線外配水管布設替工事		
箇 所	角田市 角田 字 中島下 地内		
図 名	縦断面図(3)		
縮 尺	H=1:100 V=1:500	位置	
設 計 者		照査	
角田市上下水道事業所	図番	5/15	

V=1:100 • H=1:500




工 事 名	令和8年度 中島下4号線外配水管布設替工事		
箇 所	角田市 角田 字 中島下 地内		
図 名	縦断面図(4)		
縮 尺	H=1:100 V=1:500	位置	
設 計 者		照査	
角田市上下水道事業所	図番	6/15	

横断面図(1) S=1:20

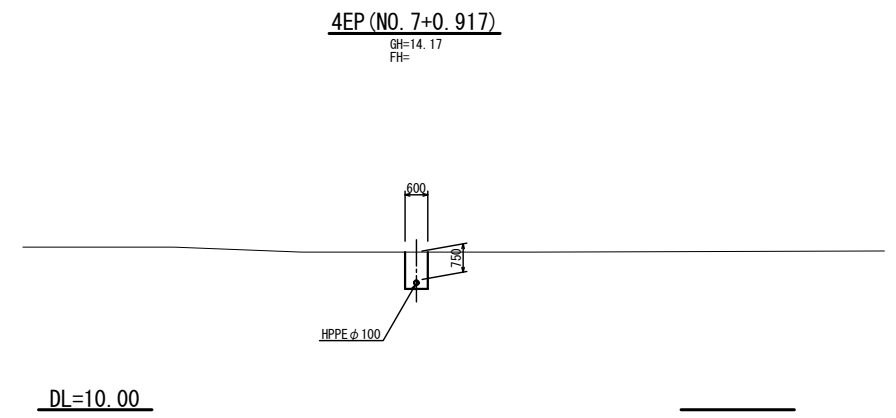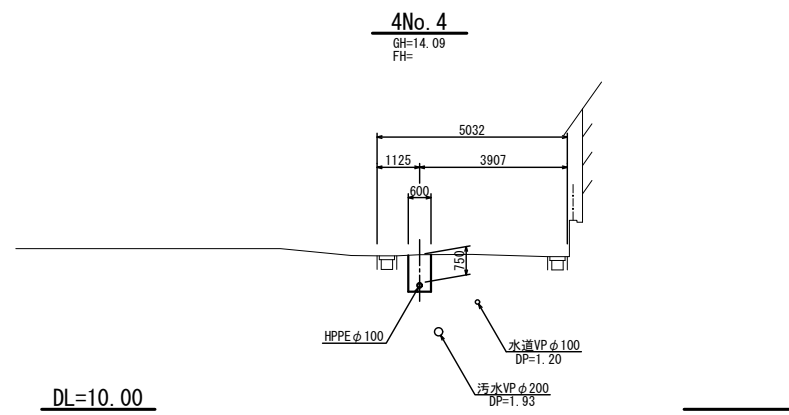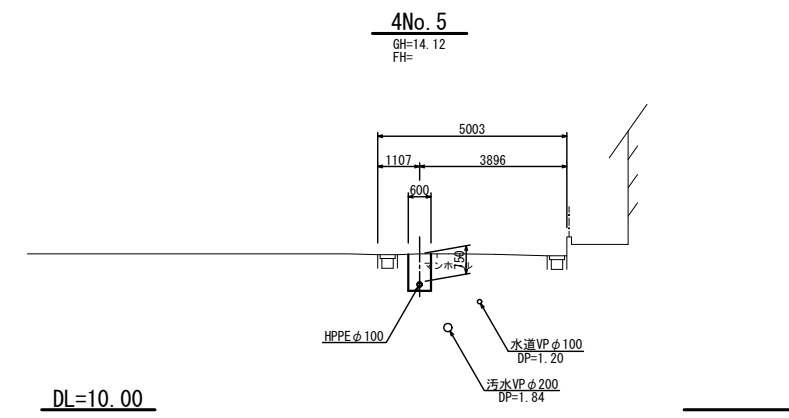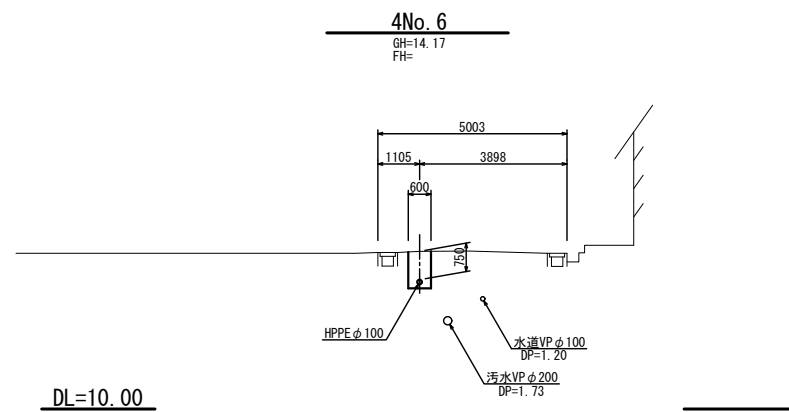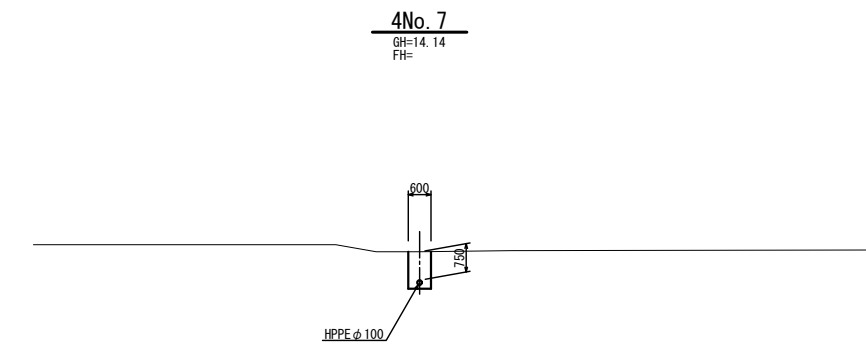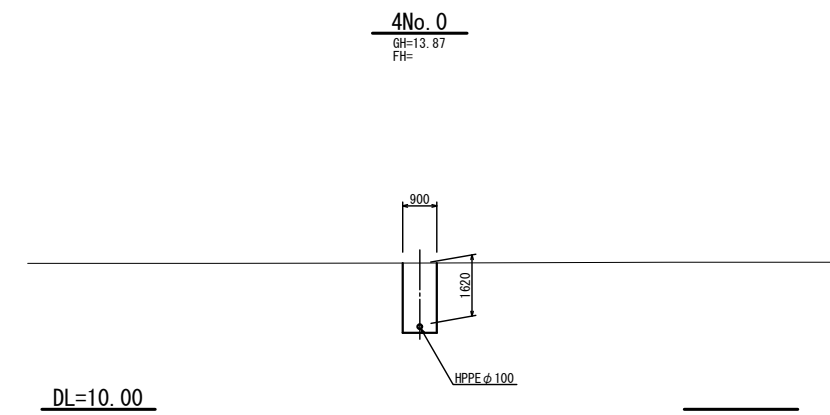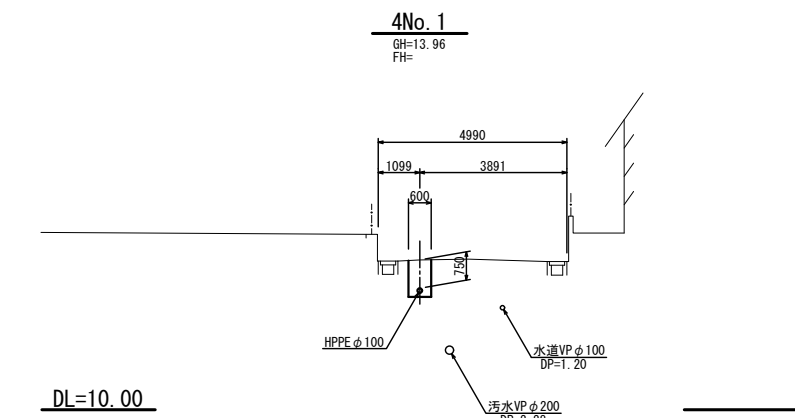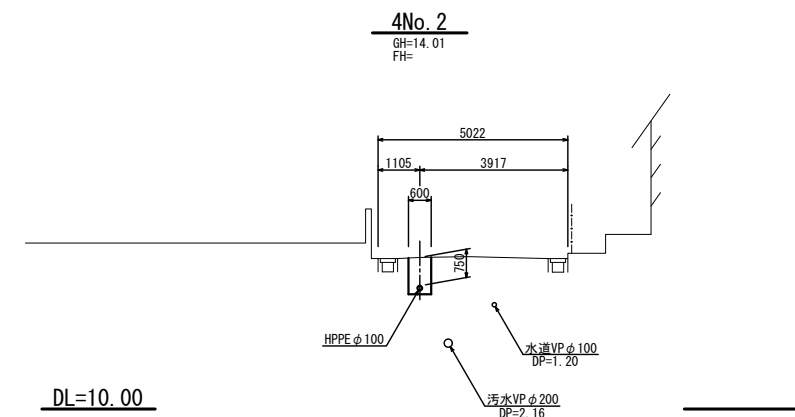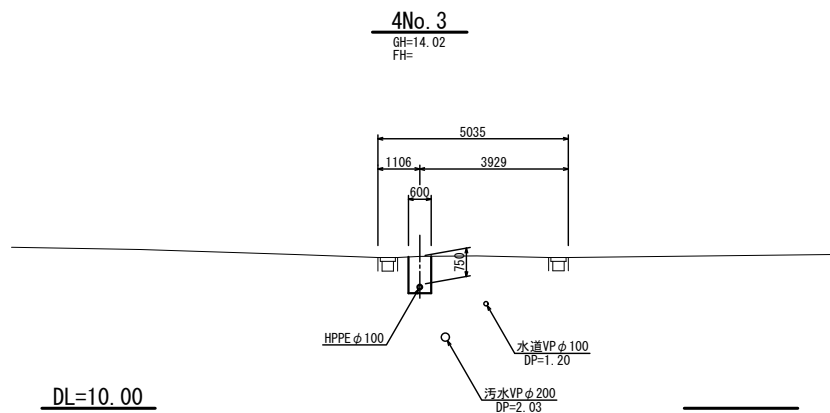


工 事 名	令和8年度 中島下4号線外配水管布設替工事		
箇 所	角田市 角田 字 中島下 地内		
図 名	横断面図(1)		
縮 尺	1:100	位置	
設 計 者		照査	
角田市上下水道事業所	図番	7/15	

横断面図(2) S=1:20

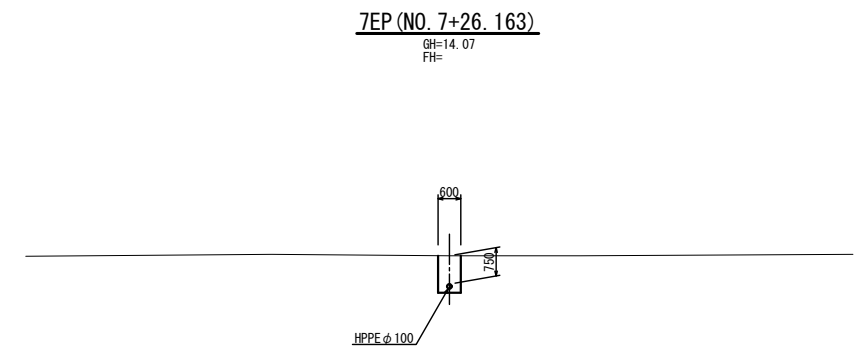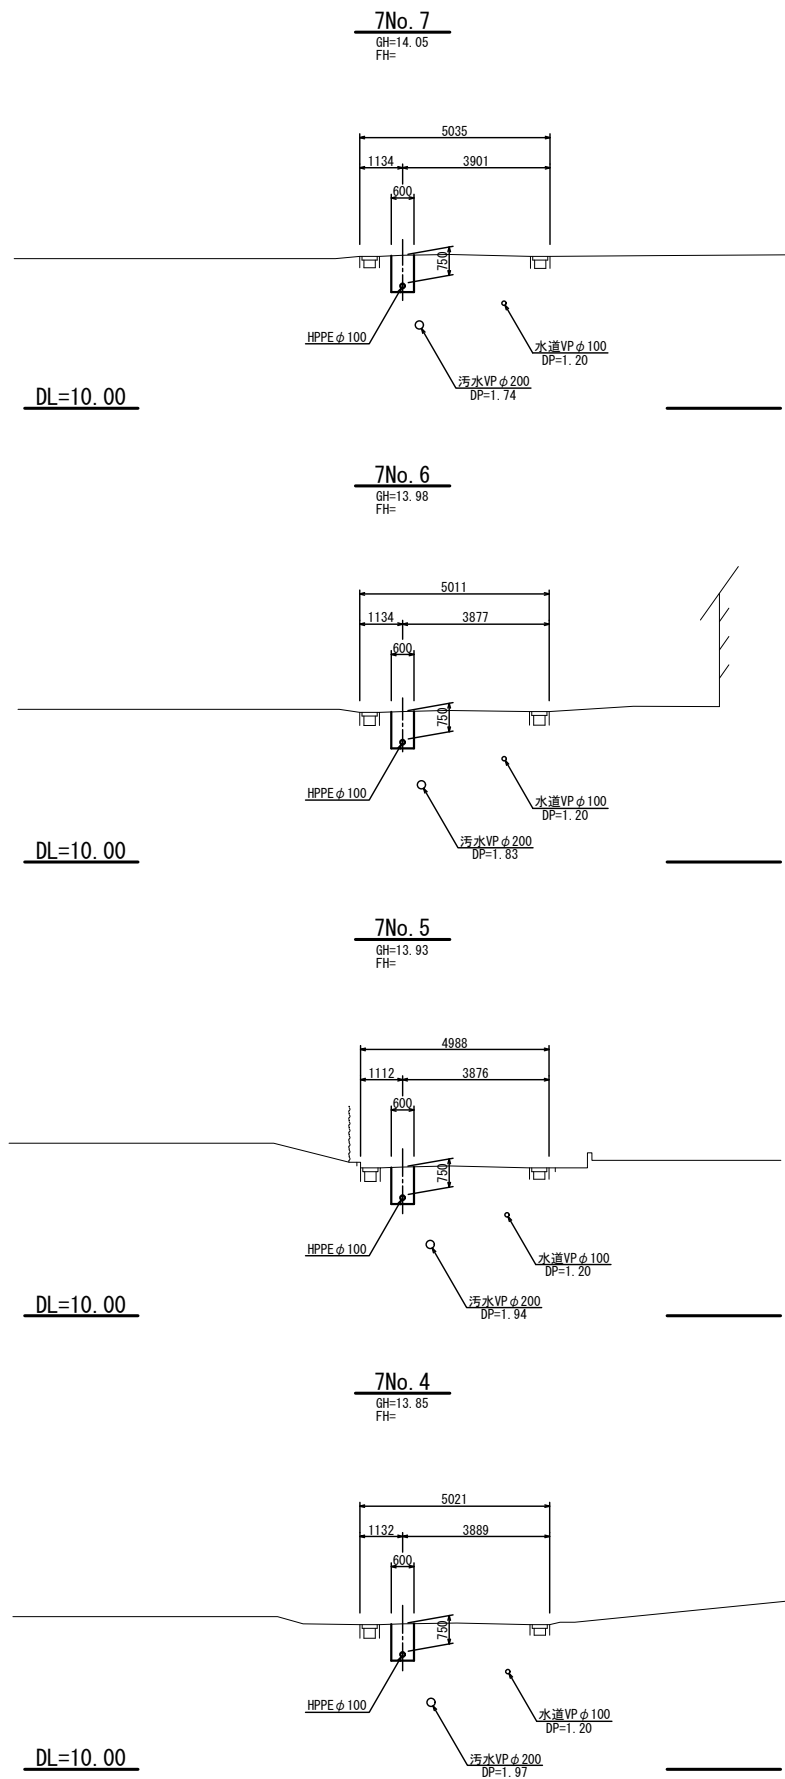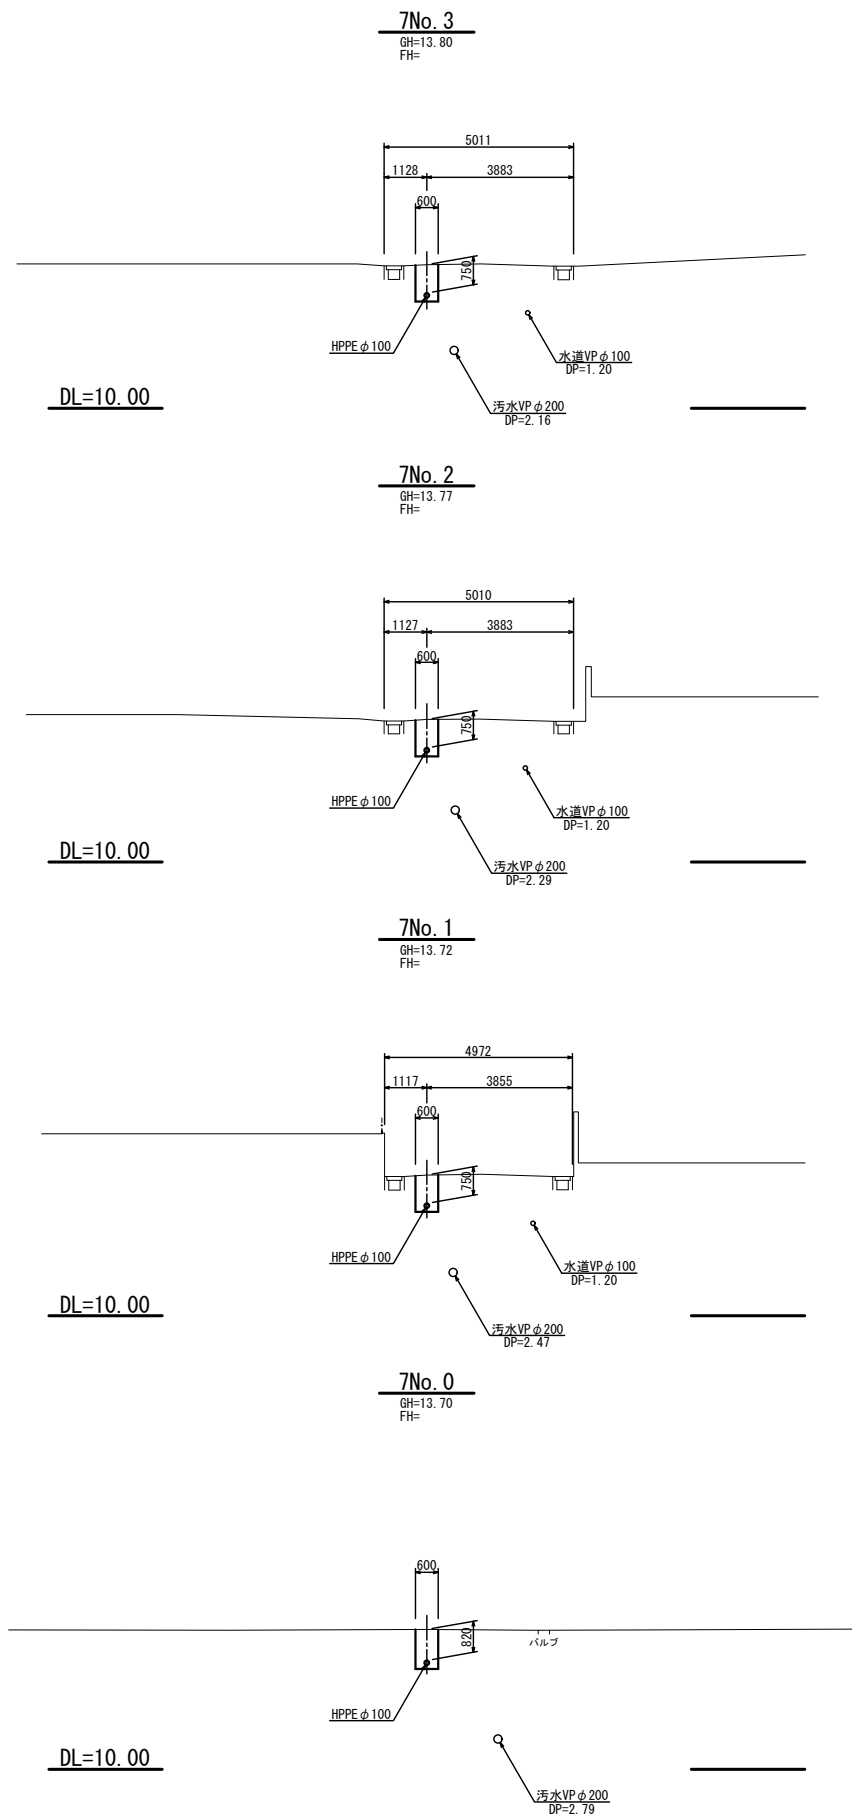

工 事 名	令和8年度 中島下4号線外配水管布設替工事		
箇 所	角田市 角田 字 中島下 地内		
図 名	横断面図(2)		
縮 尺	1:100	位置	
設 計 者		照査	
角田市上下水道事業所	図番	8/15	

横断面図(3) S=1:20

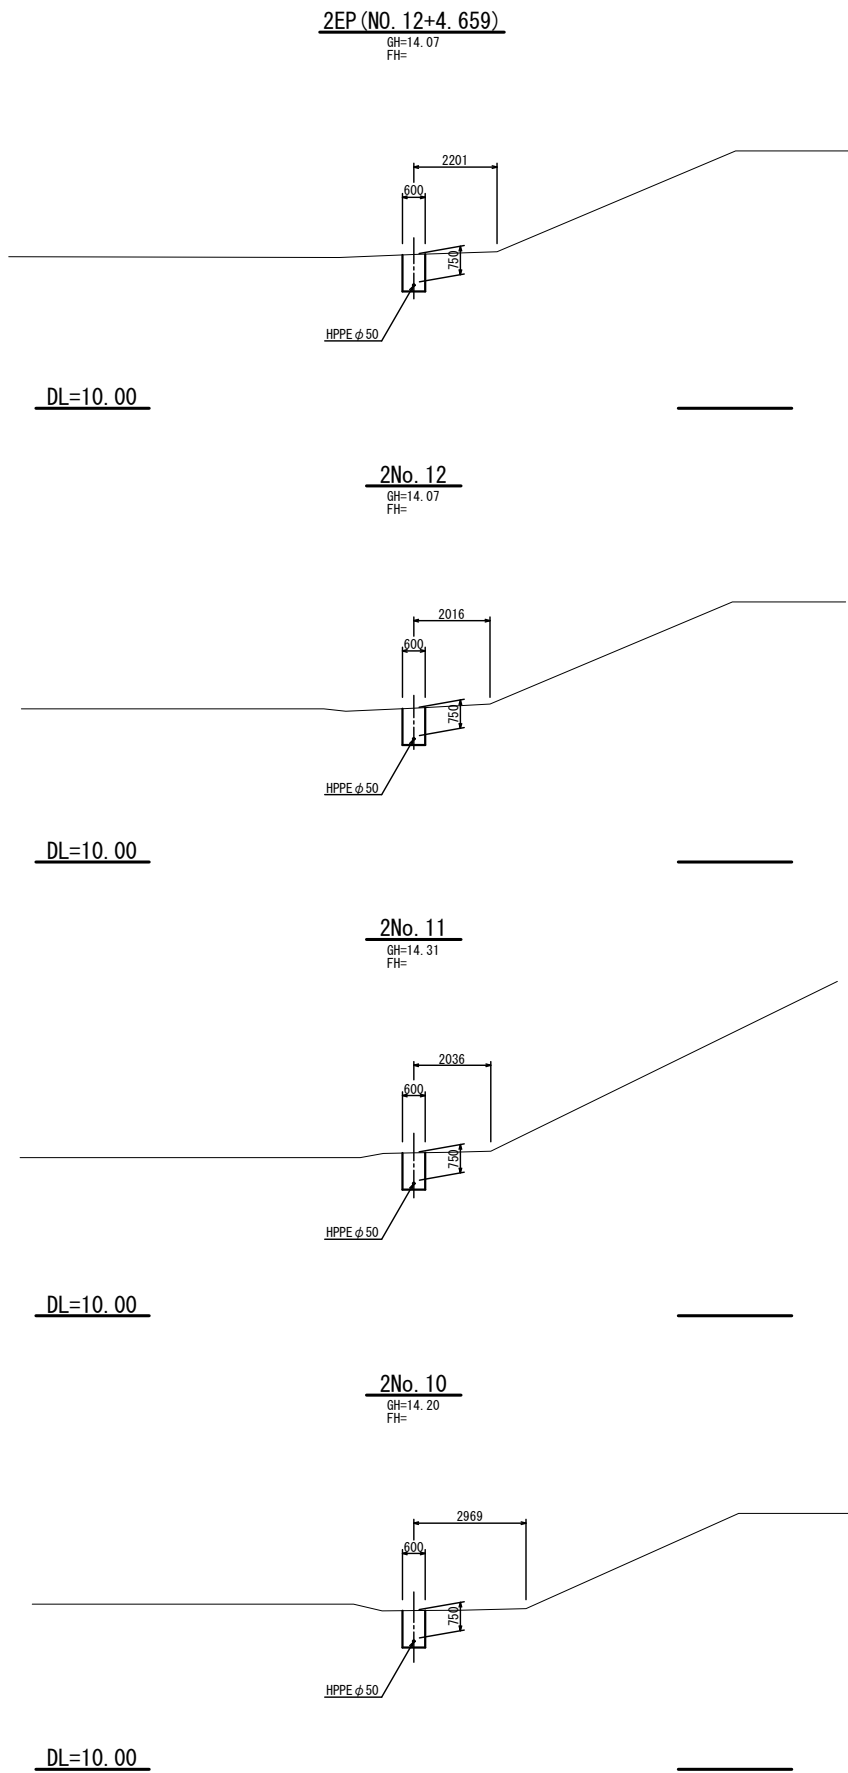

工 事 名	令和 8 年度 中島下 4 号線外配水管布設替工事		
箇 所	角田市 角田 字 中島下 地内		
図 名	横断面図(3)		
縮 尺	1:100	位置	
設 計 者		照査	
角田市上下水道事業所	図番	9/15	

管 割 図

S=NONE

排水管

HPPE φ75 L=1516 (1516)
HIVP-TS φ75 L=2000 (2450)


- 排水管
EFソケットφ75
EF片受バンドφ75×90°
PE挿し口付ワトリル仕切弁φ75/弁蓋①
PVジョイントφ75
HIVP-TSエルボφ75×90° N=3
HIVPφ75 L=2.45m

仕切弁標準図

S=1:20



浅埋用

TYPE-①

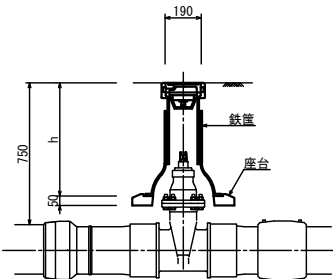

従来用

TYPE-②

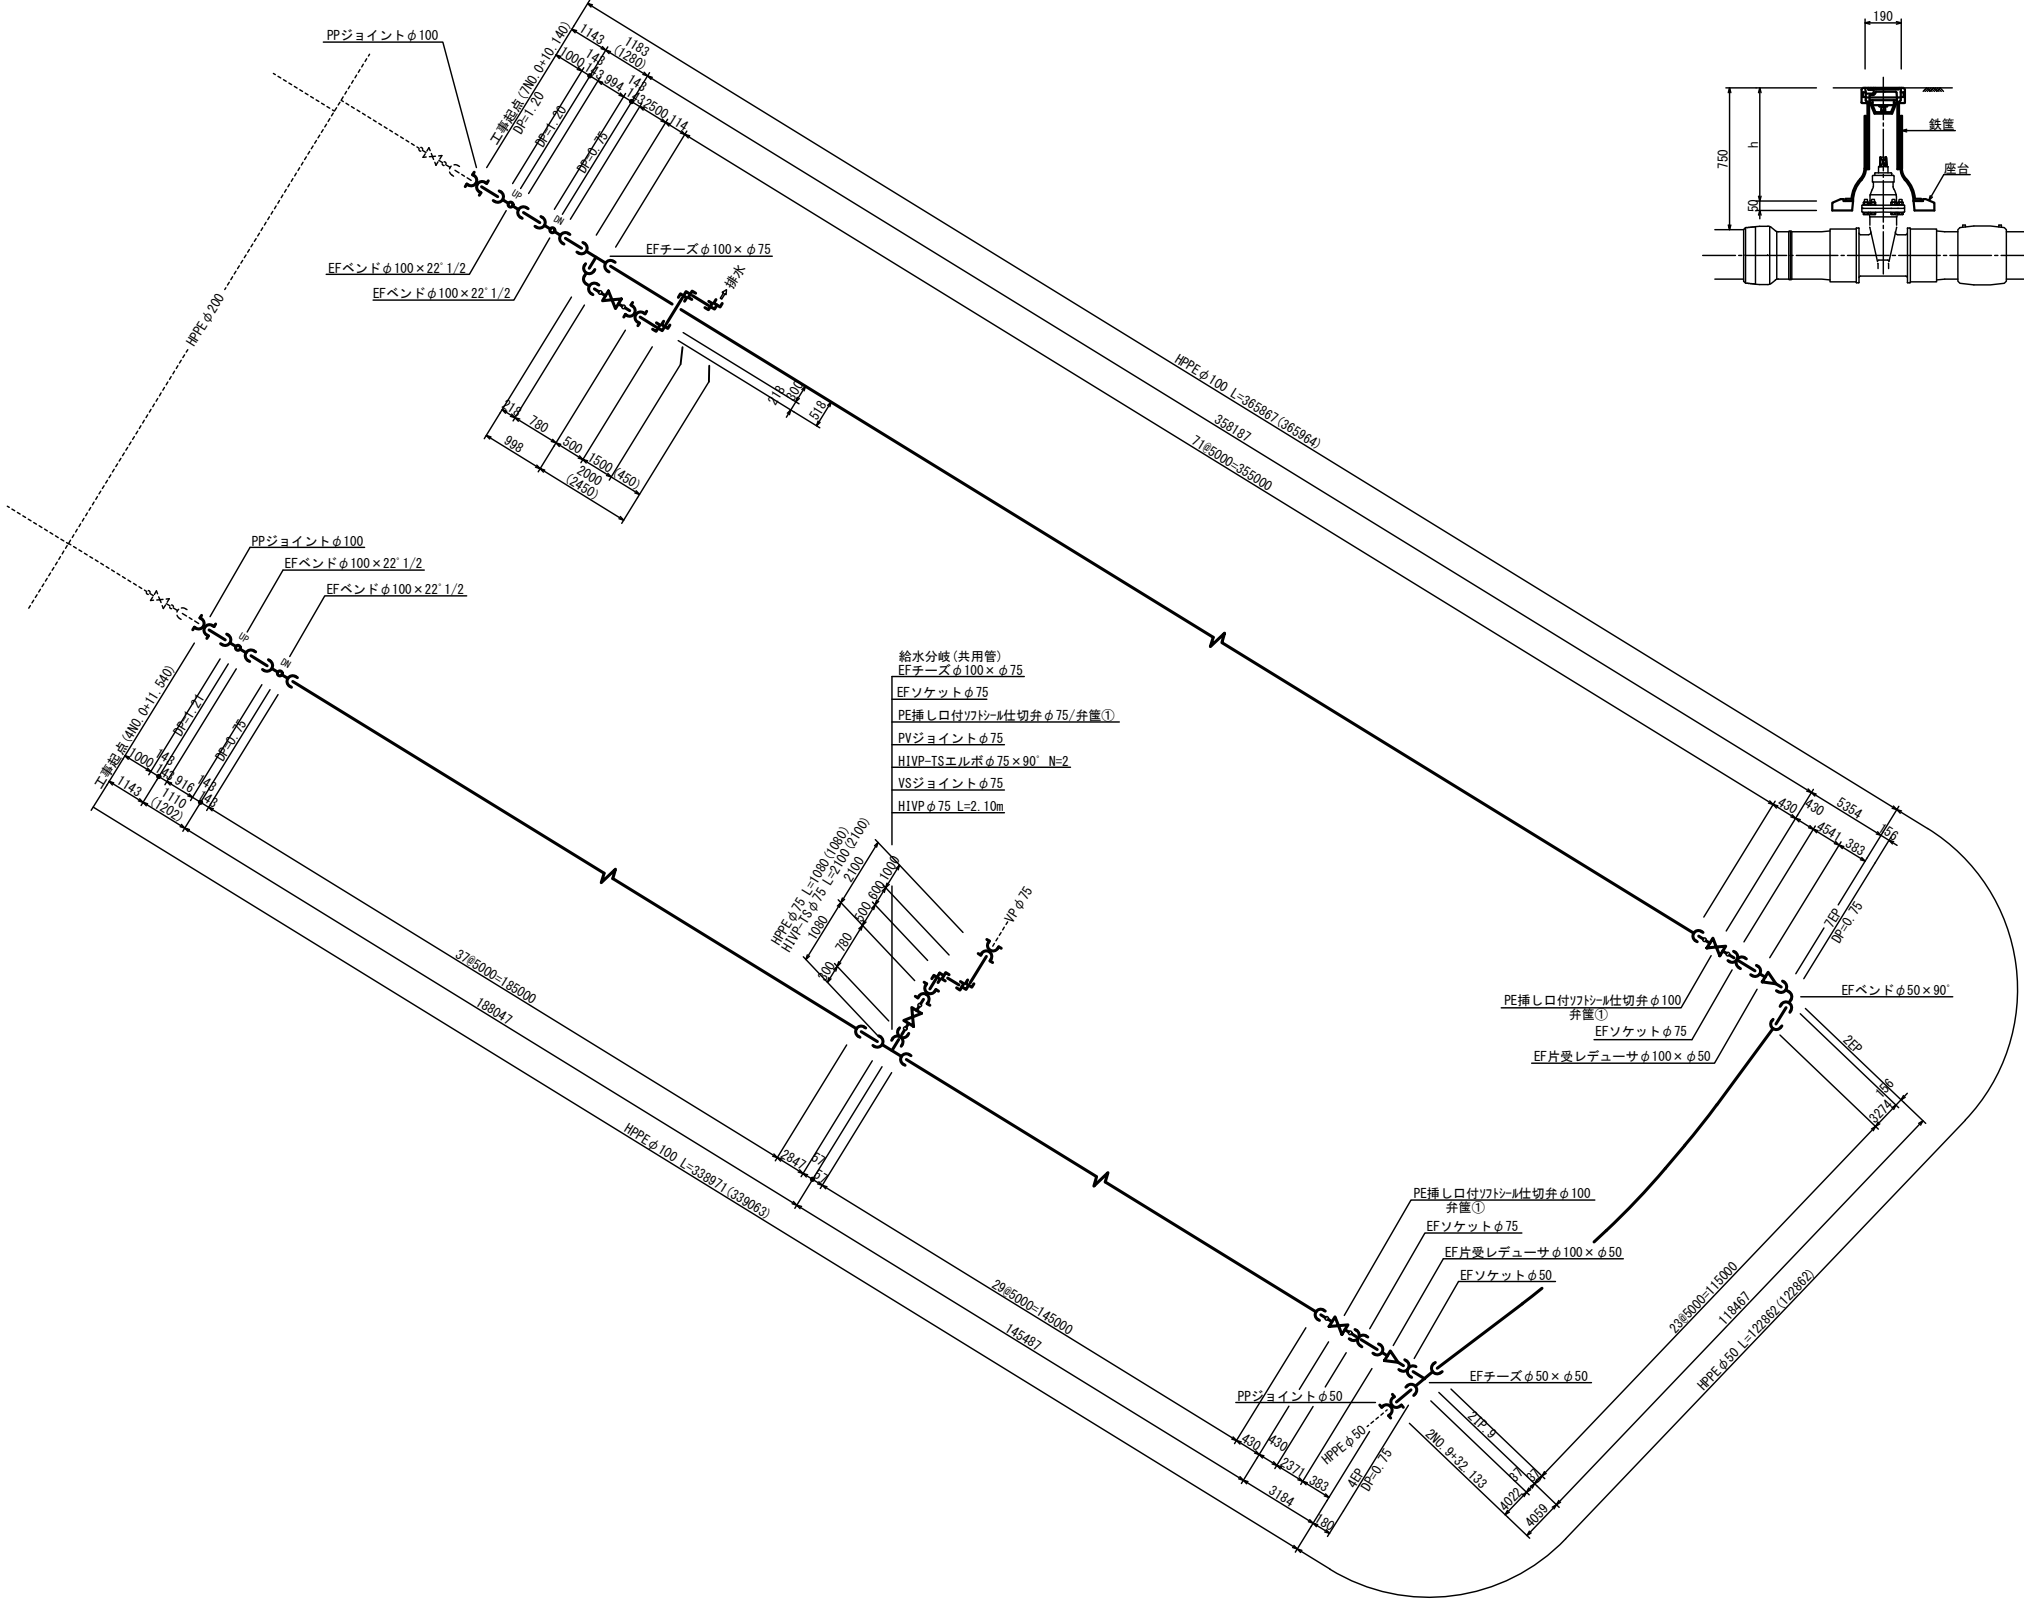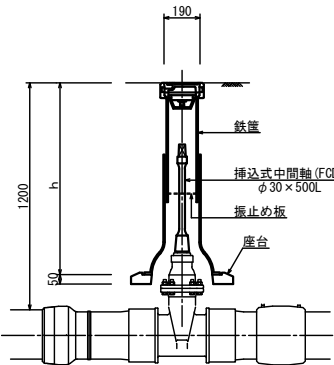


工 事 名	令和8年度 中島下4号線外配水管布設替工事		
箇 所	角田市 角田 字 中島下 地内		
図 名	管 割 図		
縮 尺	NONE	位置	
設 計 者		照査	
角田市上下水道事業所	図番	10/15	

S=1:20

①




②

 


S=1:20

詳細は別途路面復旧工図 参照

 

900

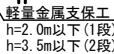

工 事 名	令和8年度 中島下4号線外配水管布設替工事		
箇 所	角田市 角田 字 中島下 地内		
図 名	土工図・舗装復旧工図		
縮 尺	1:20	位置	
設 計 者		照査	
角田市上下水道事業所	図番	11/15	

給水管布設標準図 S=1:20


数量集計表

※) 接続管種口径が不明な場合はVPφ20と仮定。

給水者名	推進工 (m) その他	土工延長/m					資 材																									検査														
		①	②	③	④	⑤	φリフレ管/m					サト 5分水栓 φ100 (HPPE)					分止水栓継手					PPソケット					PP/VP継手					HIVP-TSソケット					止水栓					管 径				
		市/車道	市/歩道	宅地/As	宅地/Co	宅地/Us	20	25	30	40	50	20	25	30	40	50	20	25	30	40	50	20	25	30	40	50	20	25	30	40	50	20	25	30	40	50	20	25	30	40	50	75	100	100		
①		0.6				1.5								1					3				1																					1		
②		3.4				1.5			5.4					1					3				1																					1		
③		0.6				1.5	2.6							1					3																									1		
④		3.4				1.5	5.4							1					3				1																					1		
⑤		3.4		1.5			5.4							1					3																									1		
⑥		0.6				1.5	2.6							1					3																									1		
⑦		3.4				1.5								1					3																										1	
⑧		0.6		1.5					2.6					1					3																									1		
⑨		3.4		1.5					5.4					1					3																									1		
⑩		0.6				1.5	2.6							1					3																									1		
⑪		3.4				1.5	5.4							1					3																									1		
⑫		0.6				1.5	2.6							1					3																									1		
⑬		3.4				1.5	5.4							1					3																									1		
⑭		0.6		1.5					5.4					1					3																									1		
⑮		3.4		1.5					2.6					1					3																									1		
⑯		0.6				1.5	2.6							1					3																									1		
⑰		3.4				1.5	5.4							1					3																									1		
⑱		0.6				1.5	2.6							1					3																									1		
⑲		3.4				1.5	5.4							1					3																									1		
⑳		0.6				1.5	2.6							1					3																									1		
㉑		3.4				1.5	5.4							1					3																									1		
㉒		0.6		1.5					5.4					1					3																									1		
㉓		3.4		1.5					2.6					1					3																									1		
㉔		0.6				1.5	2.6							1					3																									1		
㉕		3.4				1.5	5.4							1					3																									1		
㉖		0.6				1.5	2.6							1					3																									1		
㉗		3.4				1.5	5.4							1					3																									1		
㉘		0.6				1.5	2.6							1					3																									1		
㉙		3.4				1.5	5.4							1					3																									1		
㉚		0.6				1.5	2.6							1					3																									1		
㉛		3.4				1.5	5.4							1					3																									1		
㉜		0.6		1.5					5.4					1					3																									1		
㉝		3.4		1.5					2.6					1					3																									1		
㉞		0.6				1.5	2.6							1					3																									1		
㉟		3.4				1.5	5.4							1					3																									1		
㊱		0.6				1.5	2.6							1					3																									1		
㊲		3.4				1.5	5.4							1					3																									1		
㊳		0.6		1.5					2.6					1					3																									1		
㊴		3.4				1.5	5.4							1					3																									1		
㊵		0.6				1.5	2.6							1					3																									1		
㊶		3.4				1.5	5.4							1					3																									1		
㊷		0.6				1.5	2.6							1					3																									1		
㊸		3.4				1.5	5.4							1					3																									1		
㊹		0.6				1.5	2.6							1					3																									1		
㊺		3.4				1.5	5.4							1					3																									1		
㊻		0.6				1.5	2.6							1					3																									1		
㊼		3.4				1.5	5.4							1					3																									1		
㊽		0.6				1.5	2.6							1					3																									1		
㊾		3.4				1.5	5.4							1					3																									1		
㊿		0.6				1.5	2.6							1					3																									1		
計		146.0		16.5	15.0	67.5	197.6	10.8	34.8	13.4	21.4	48	2	8	3	5	144	6	24	9	15	7	1	6	2	4	41	1	2	1	1	4	37</													

土工・舗装復旧工図

※) 市道(車道・歩道)に係る本復旧の影響幅は片側500mmとする。

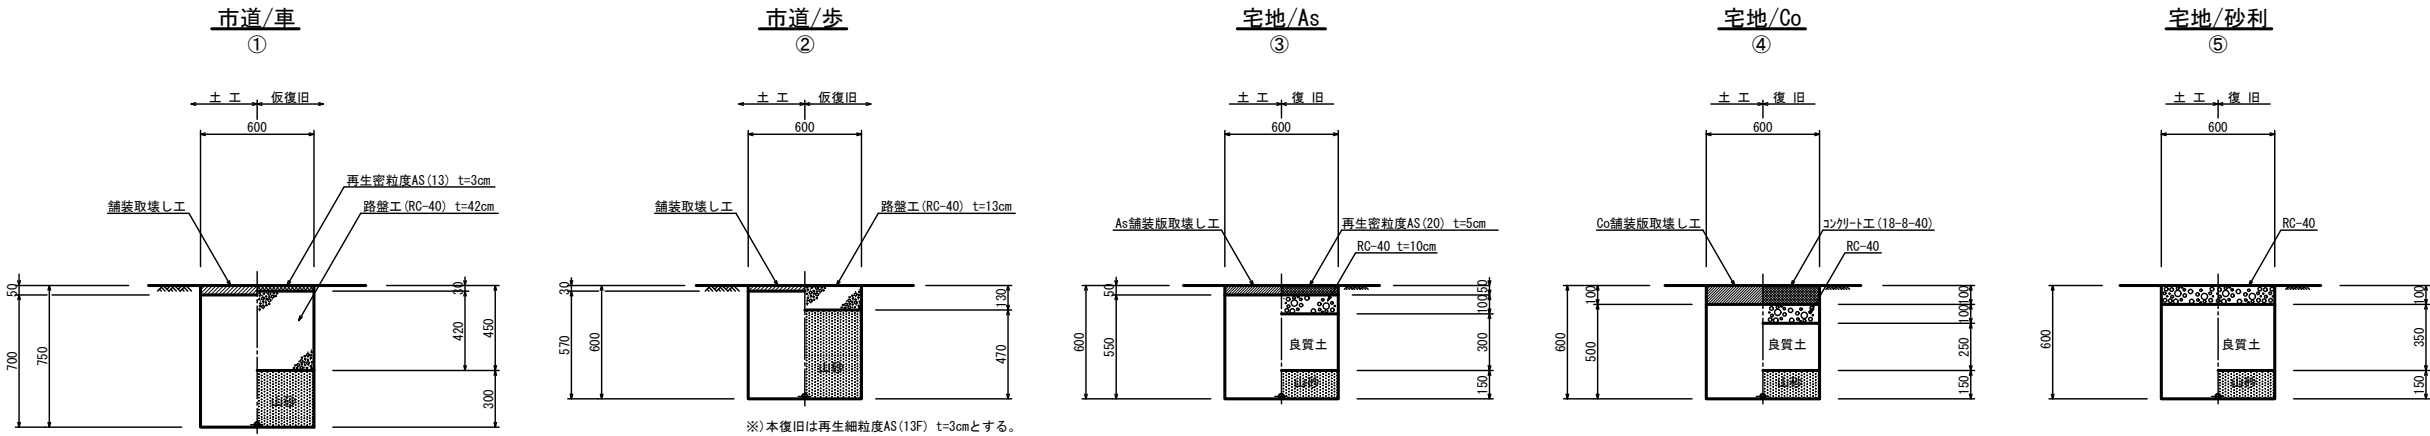


平 面 図(消火栓)




工 事 名	令和8年度 中島下4号線外配水管布設替工事		
箇 所	角田市 角田 字 中島下 地内		
図 名	平 面 図 (消火栓)		
縮 尺	1:500	位置	
設 計 者		照査	
角田市上下水道事業所	図番	13/15	


土工図

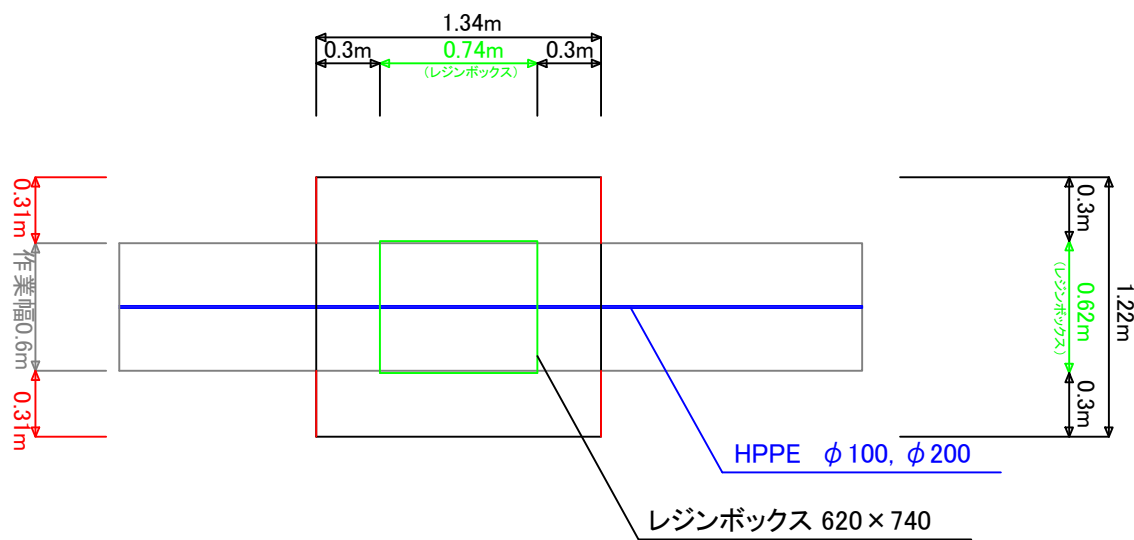

土工図



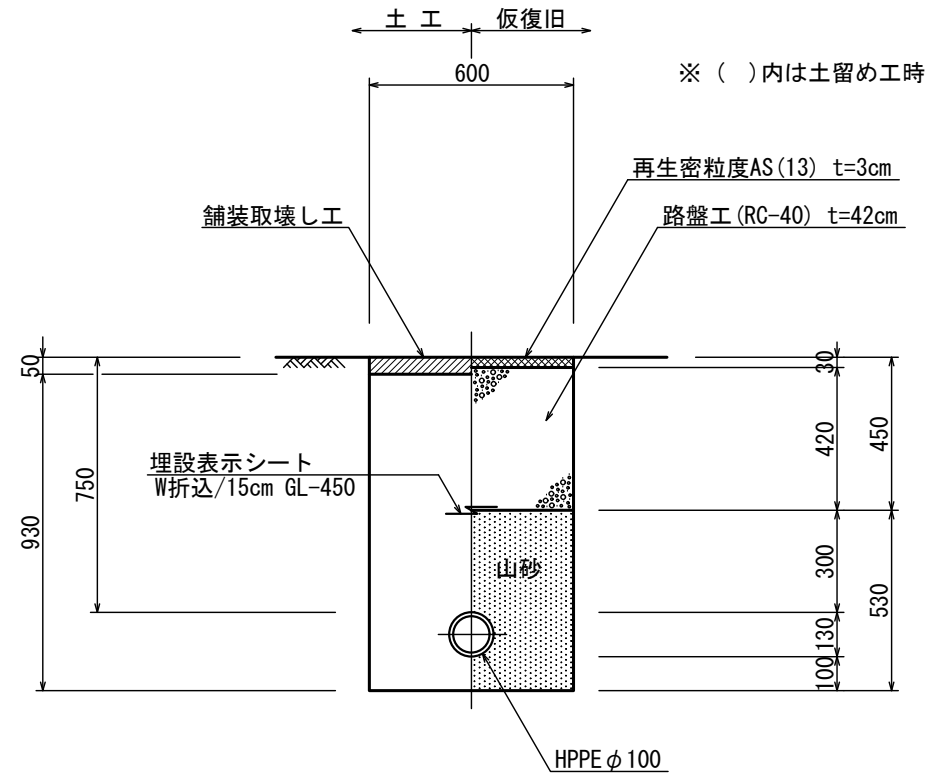


管割図

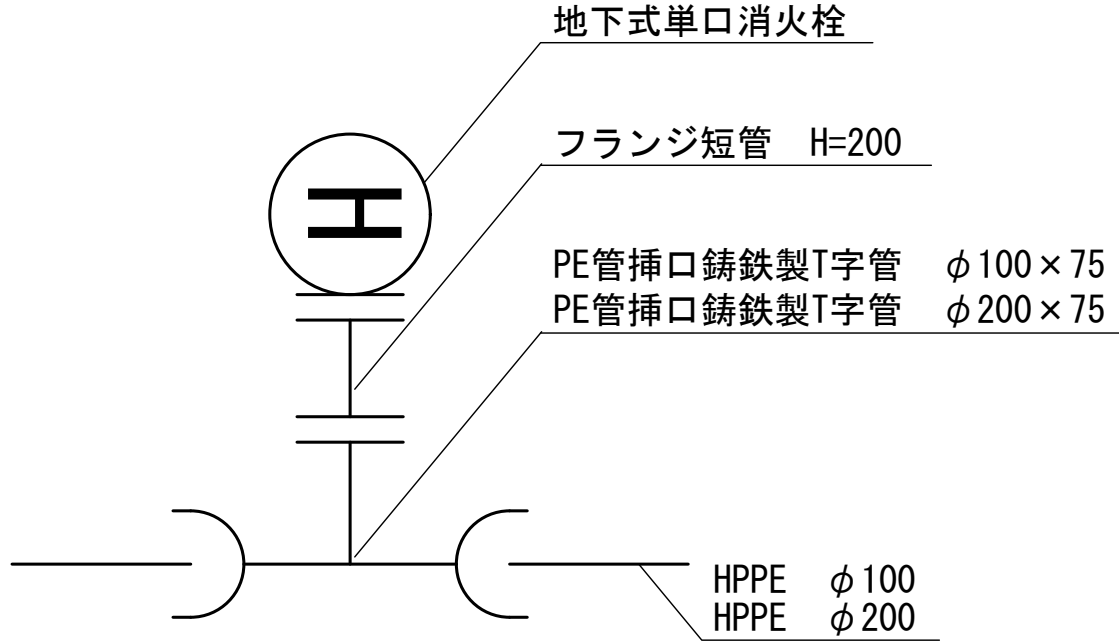




工事名	令和8年度 中島下4号線外配水管布設替工事		
箇所	角田市 角田 字 中島下 地内		
図名	管割図・土工図		
縮尺		位置	
設計者		照査	
角田市上下水道事業所	図番	14/15	

角蓋

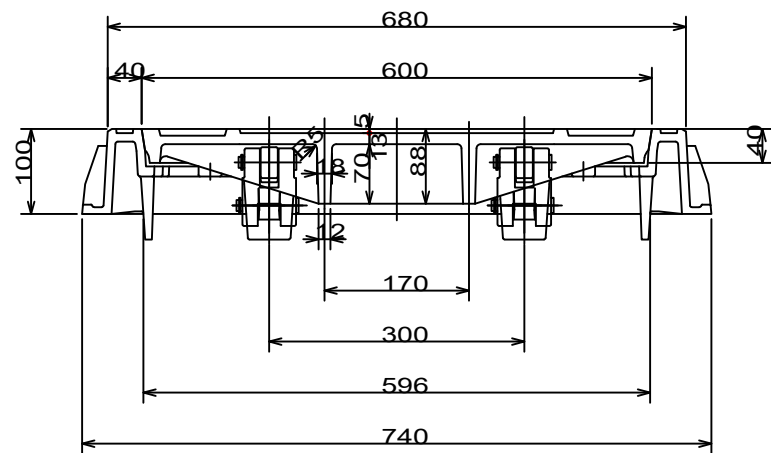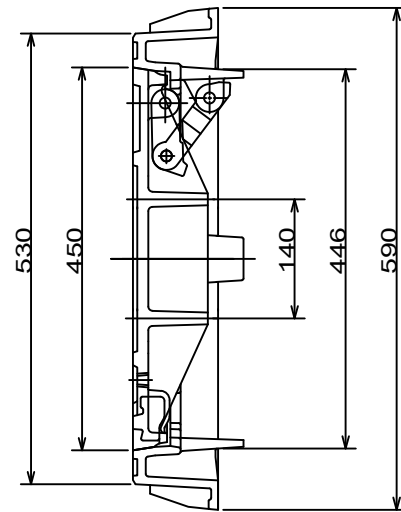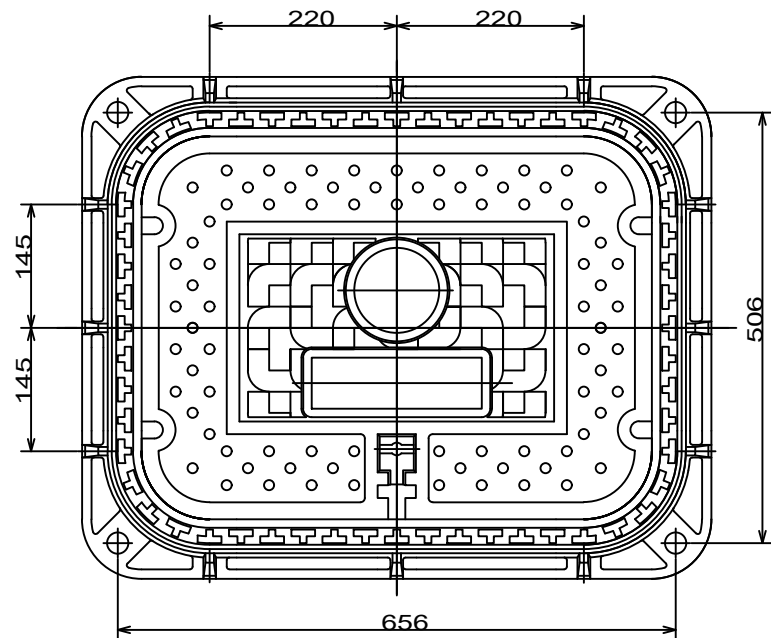

詳細図

レジンボックス

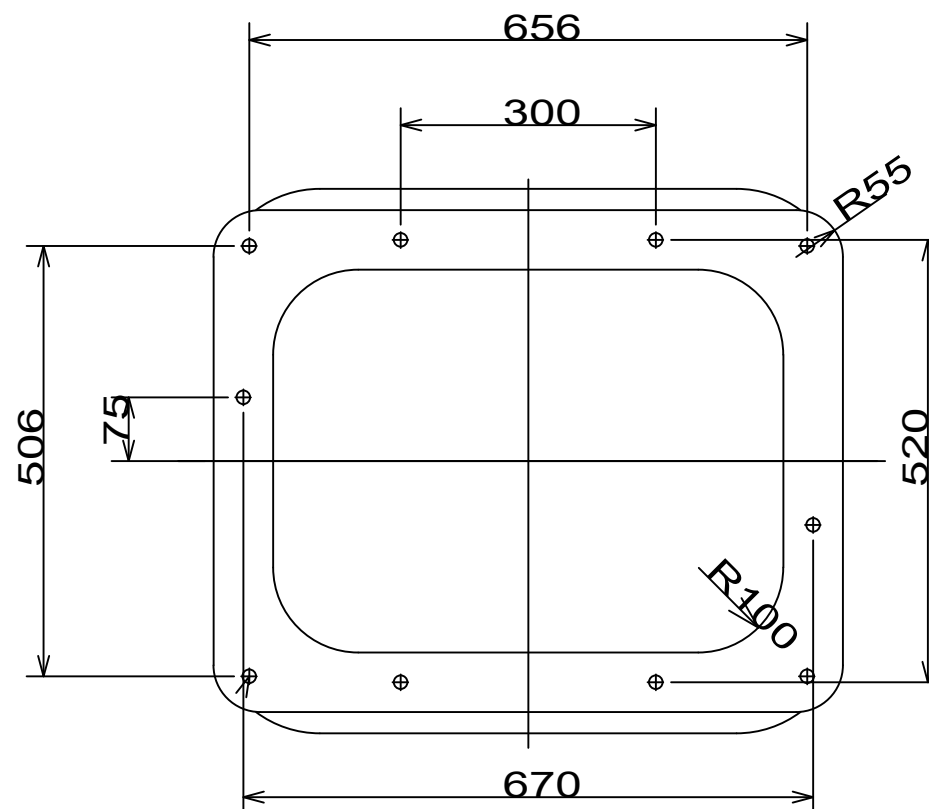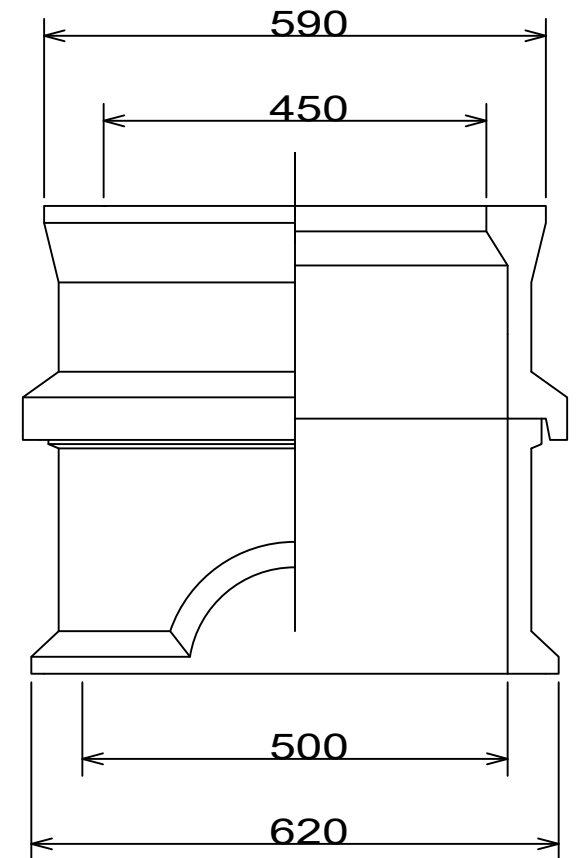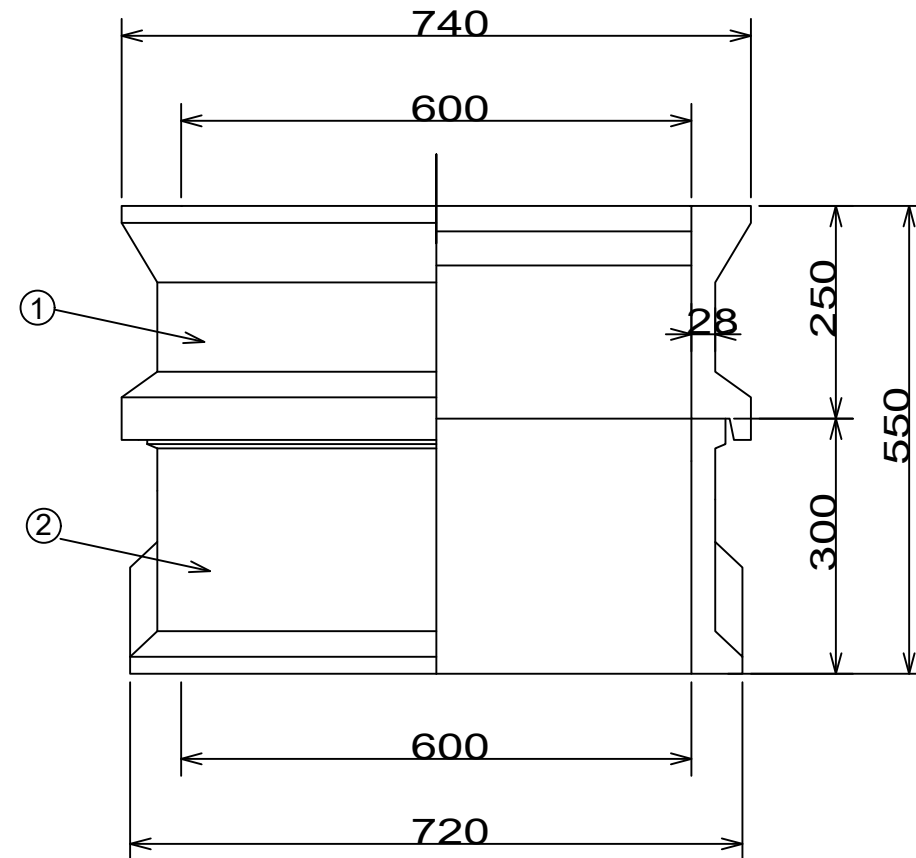

工 事 名	令和8年度 中島下4号線外配水管布設替工事		
箇 所	角田市 角田 字 中島下 地内		
図 名	詳細図		
縮 尺		位置	
設 計 者		照査	
角田市上下水道事業所	図番	15/15	