


枝野浄水場薬注室薬品貯蔵槽更新範囲(ローリー配管からボールバルブまで)

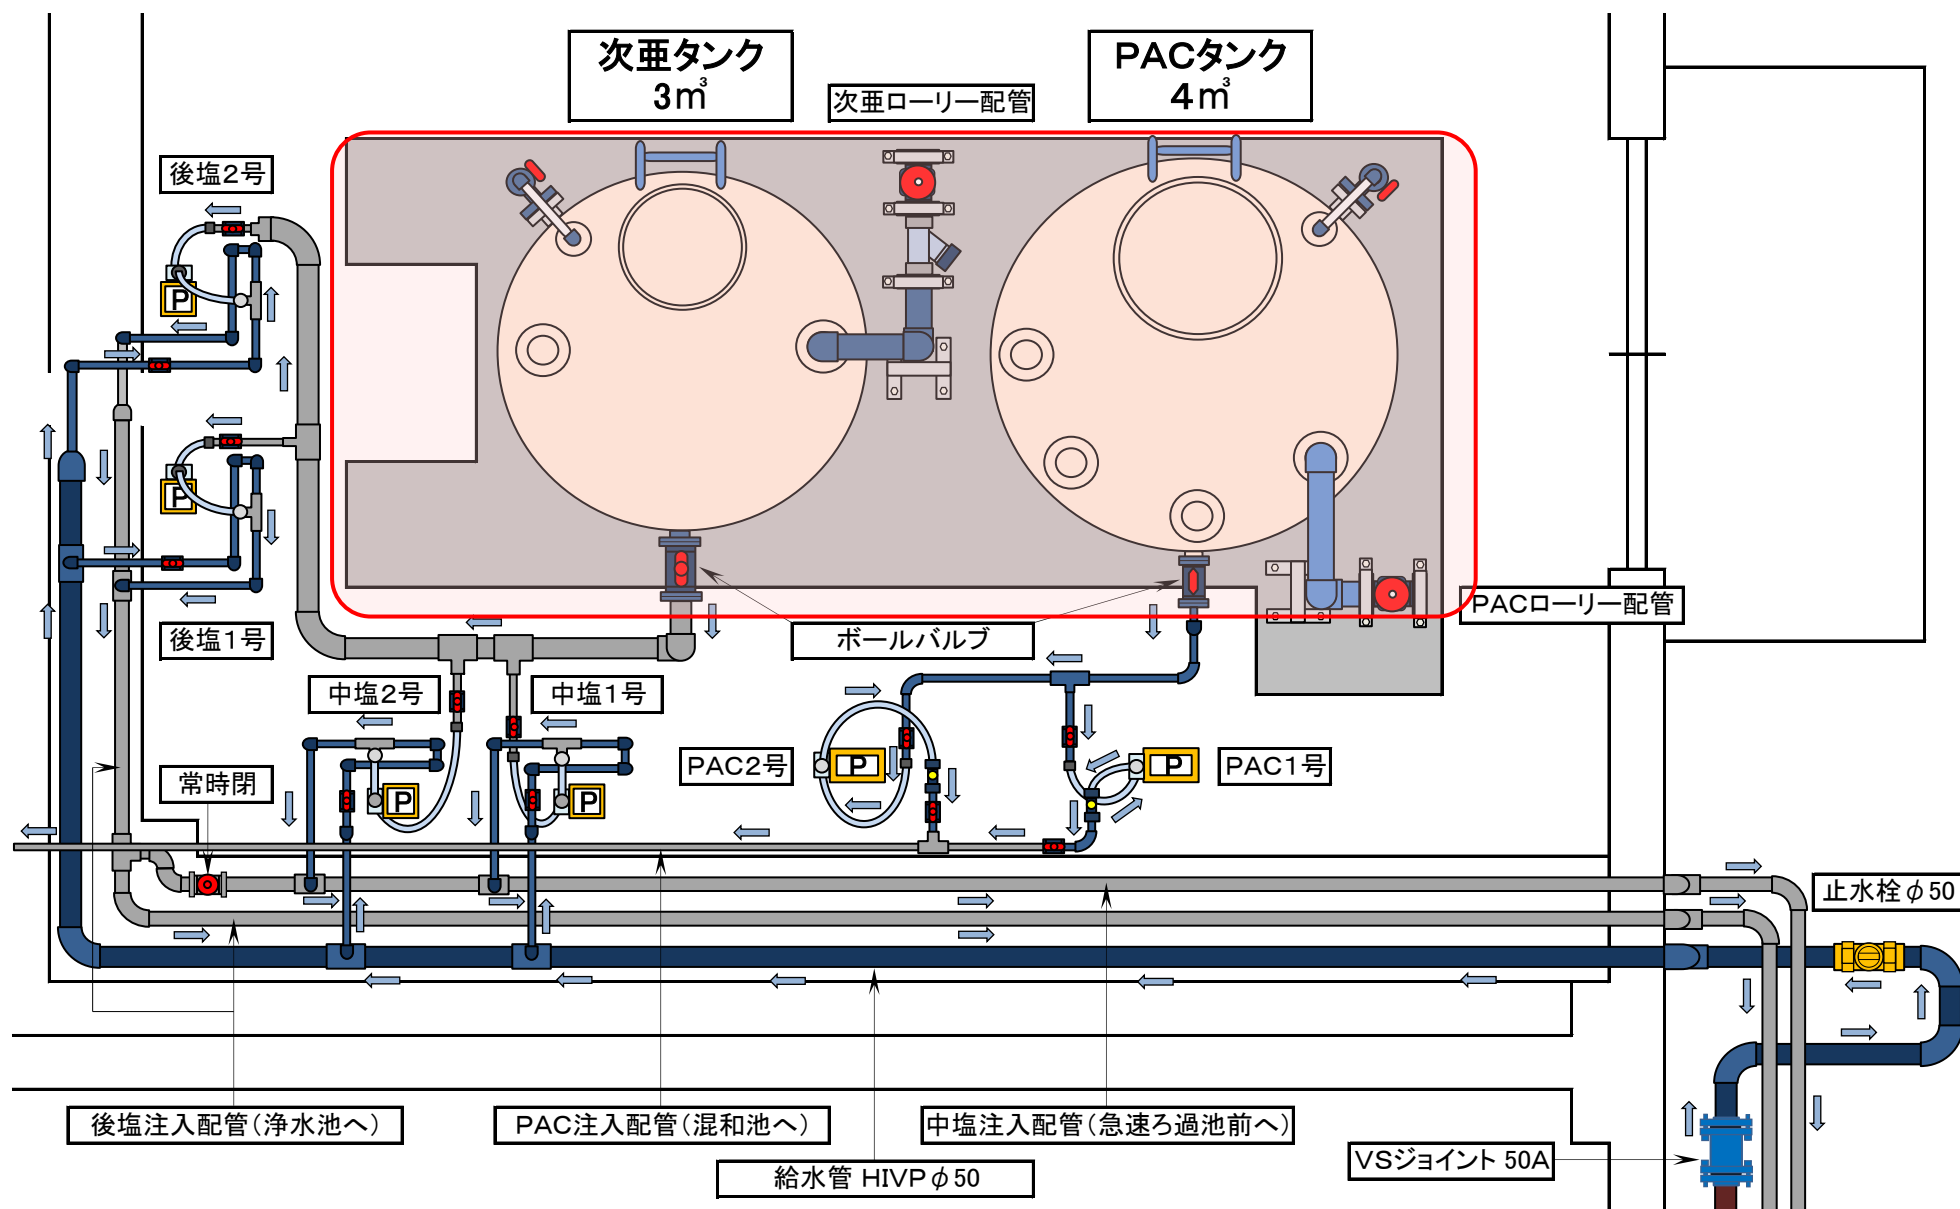

次亜タンク
3m³


PACタンク
4m³

PACローリー配管


ボールバルブ

PACローリー配管


薬品注入室既設貯蔵槽平面図

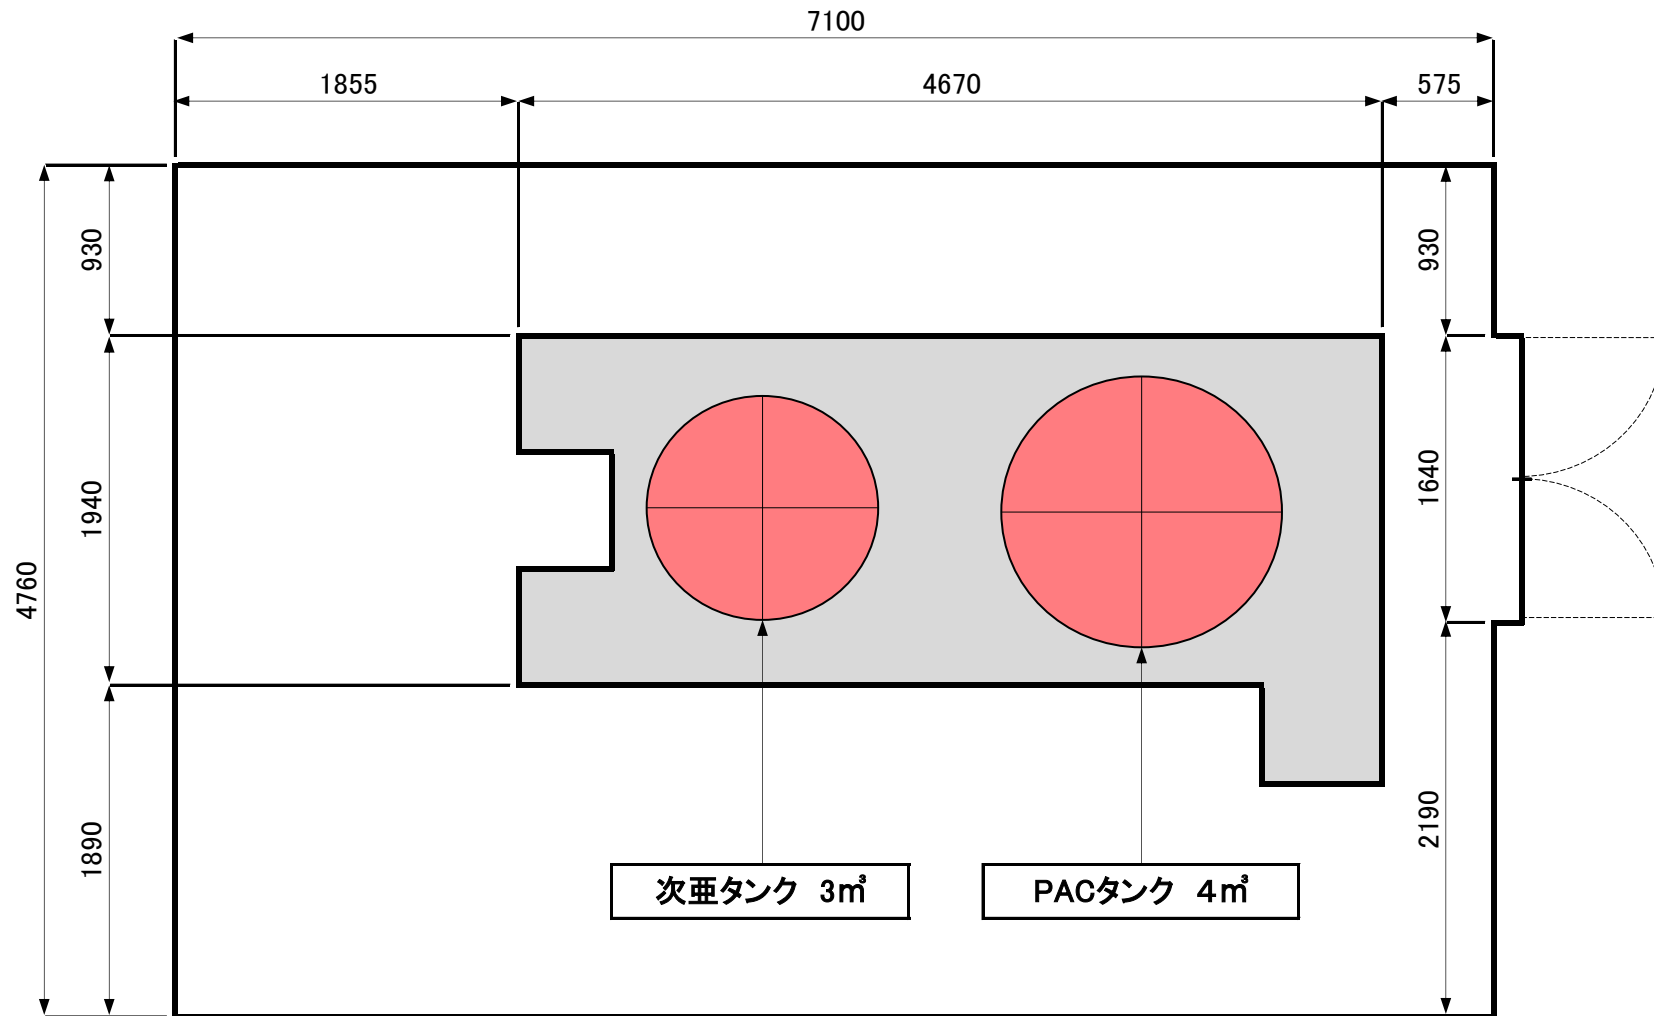


薬品注入室既設貯蔵槽立面図

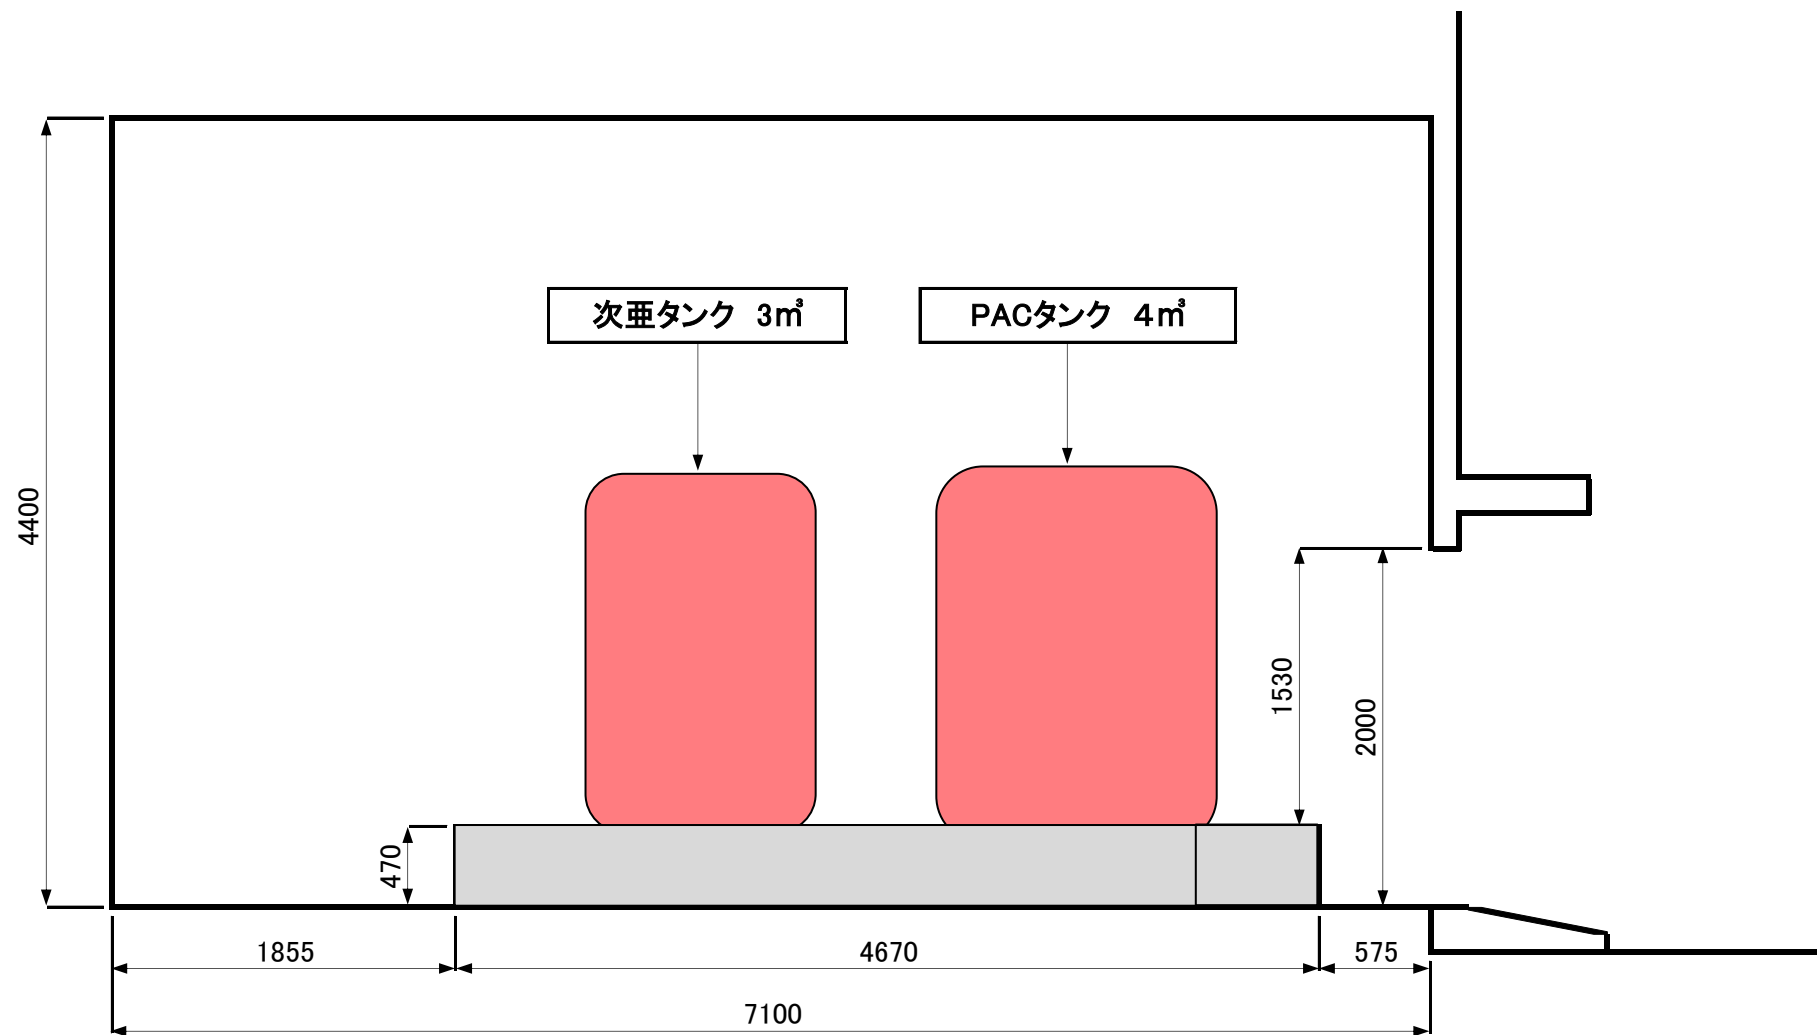


薬品注入室薬品貯蔵槽完成予定図

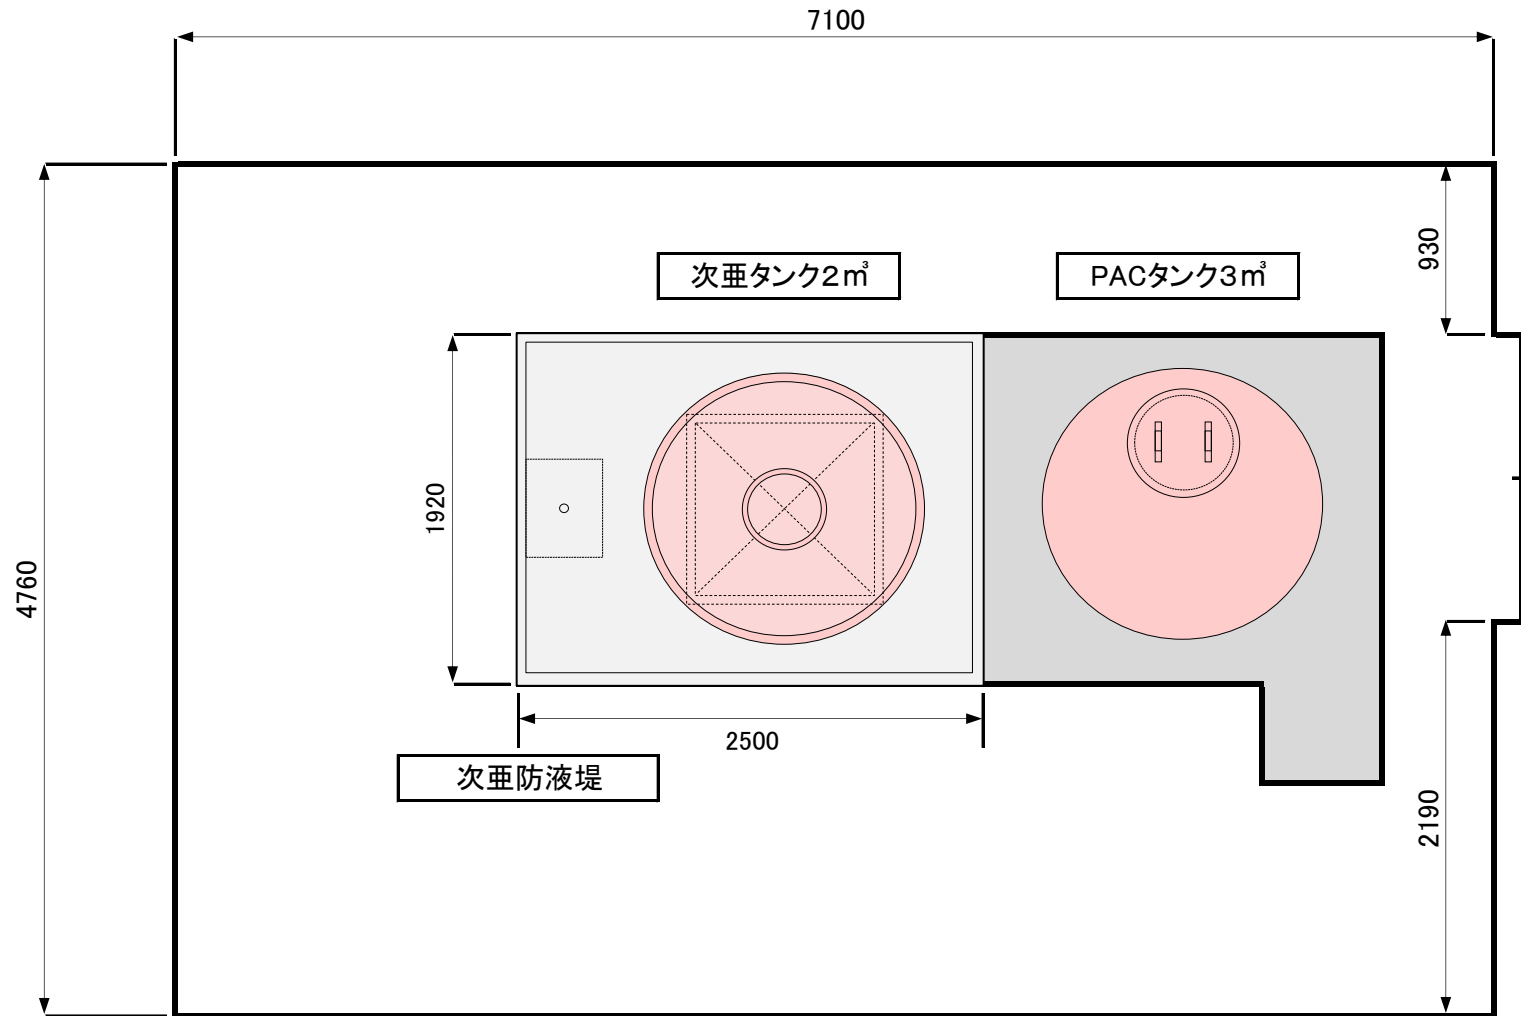


薬品注入室薬品貯蔵槽完成予定図

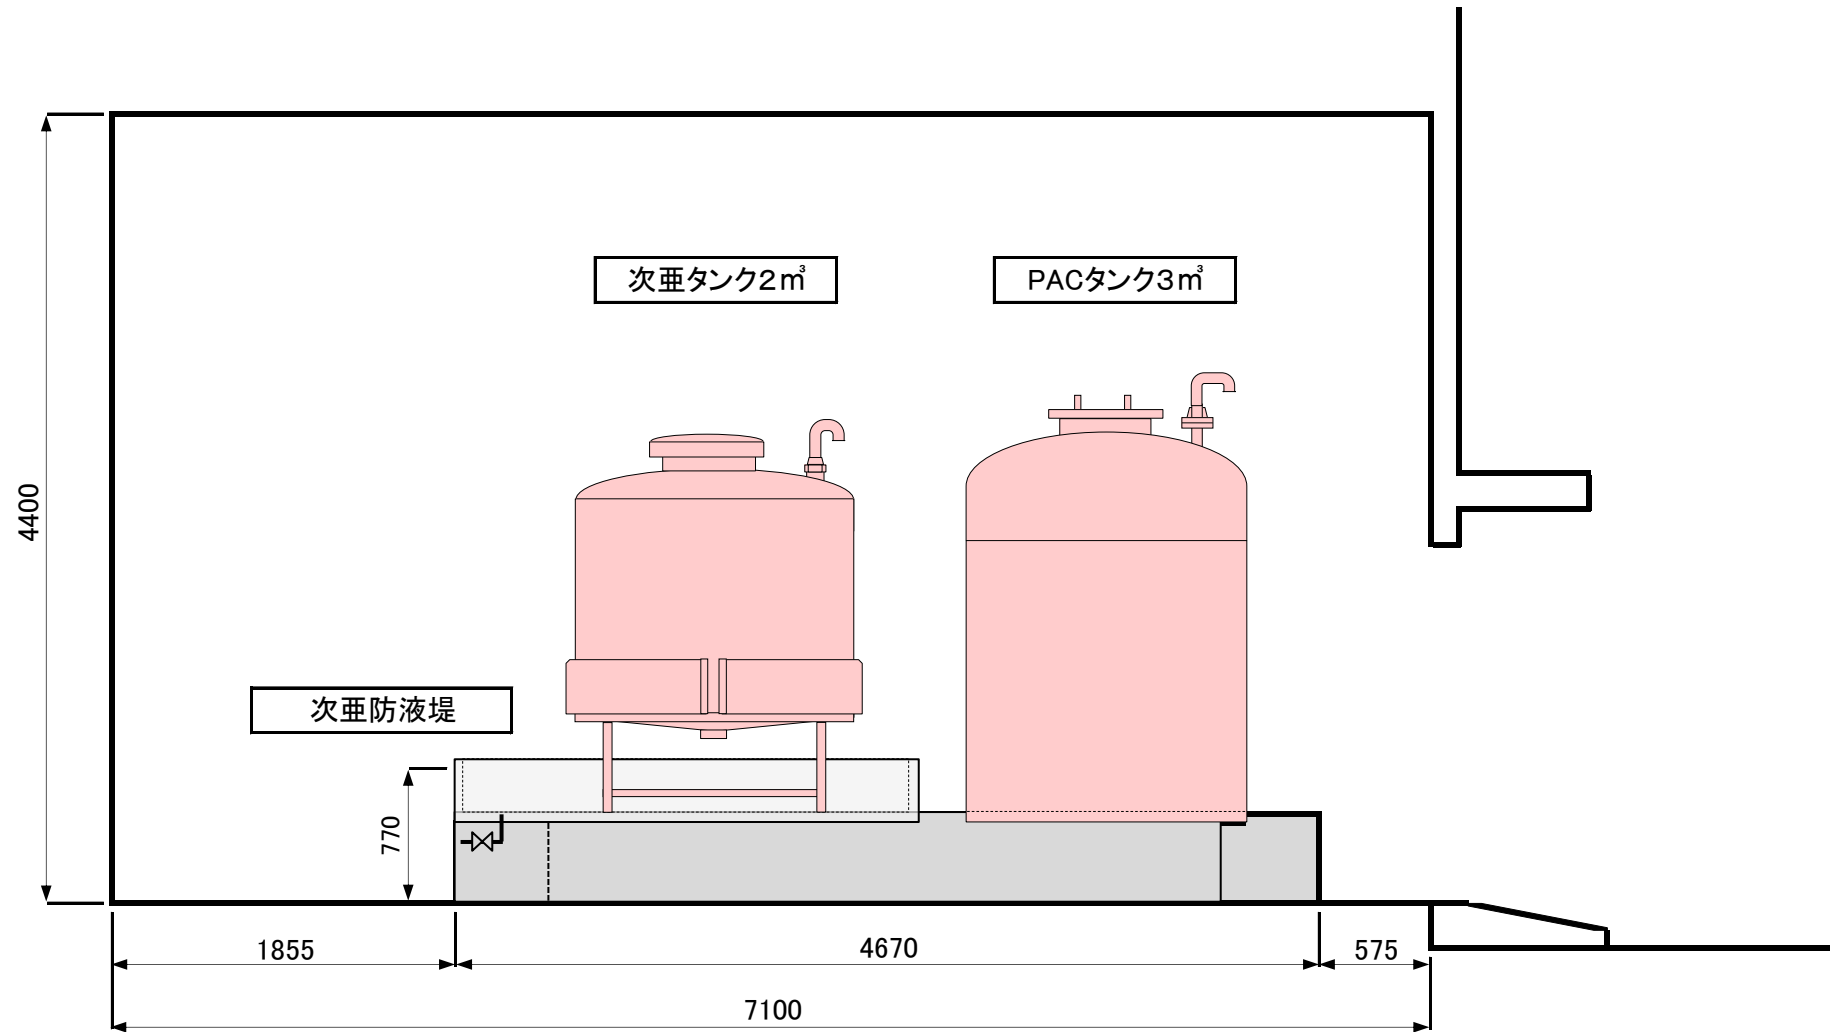


薬品注入室土台平面図

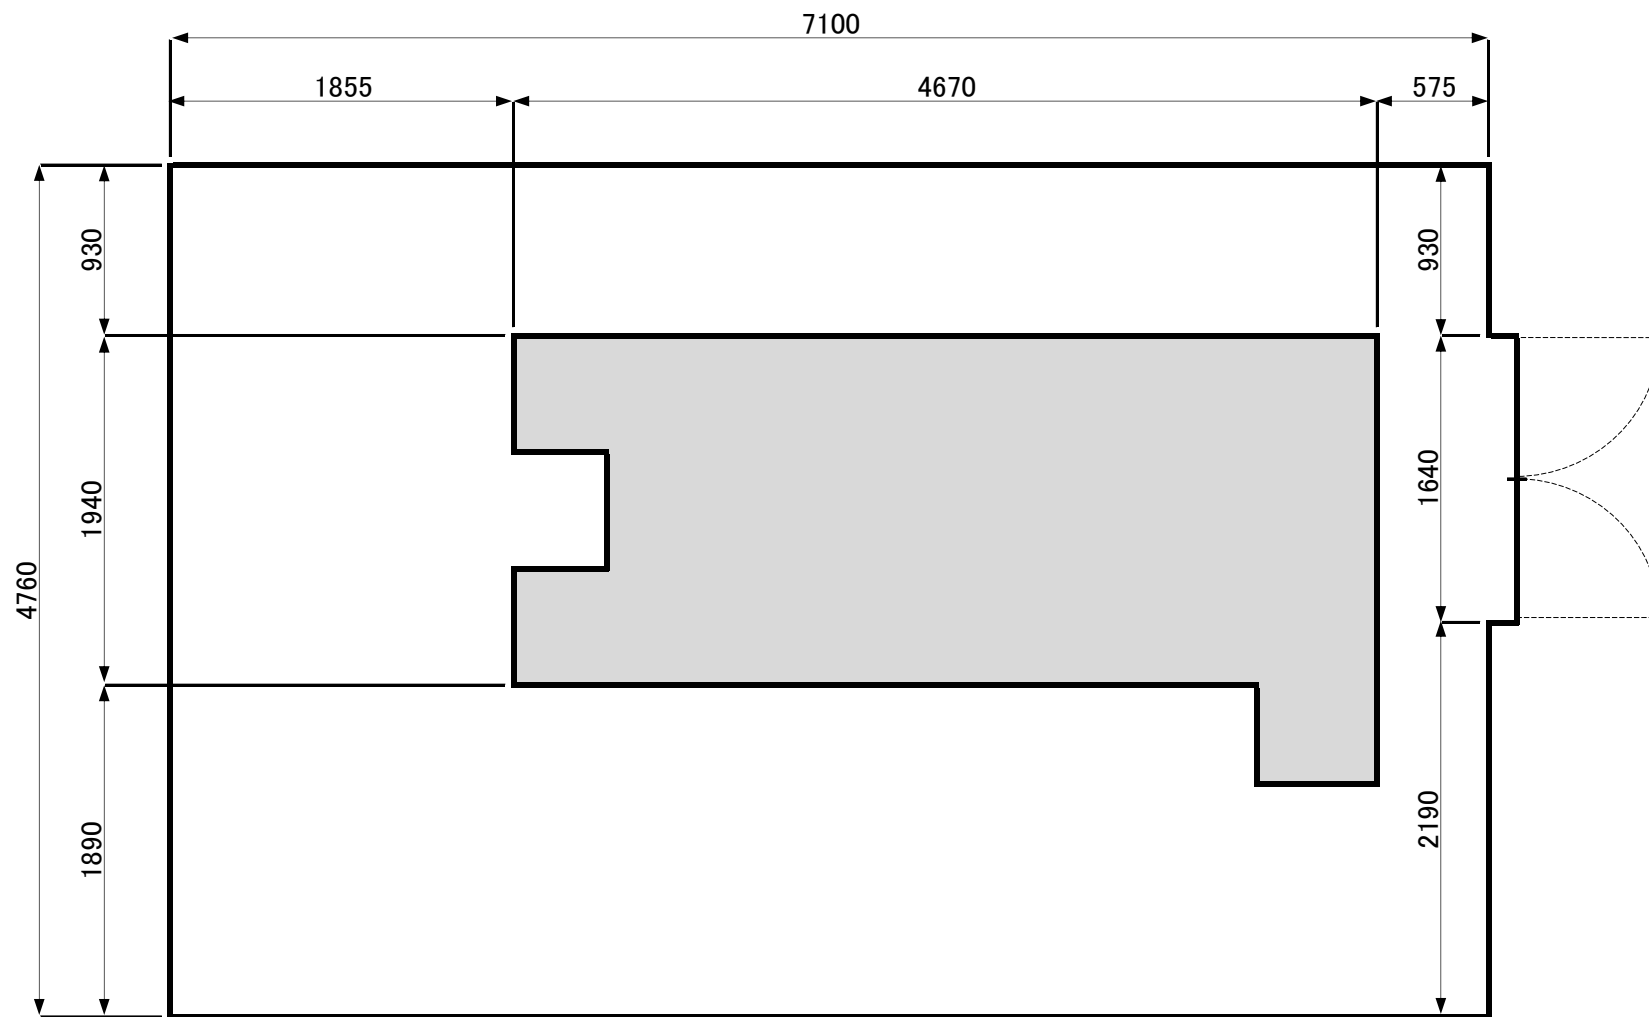


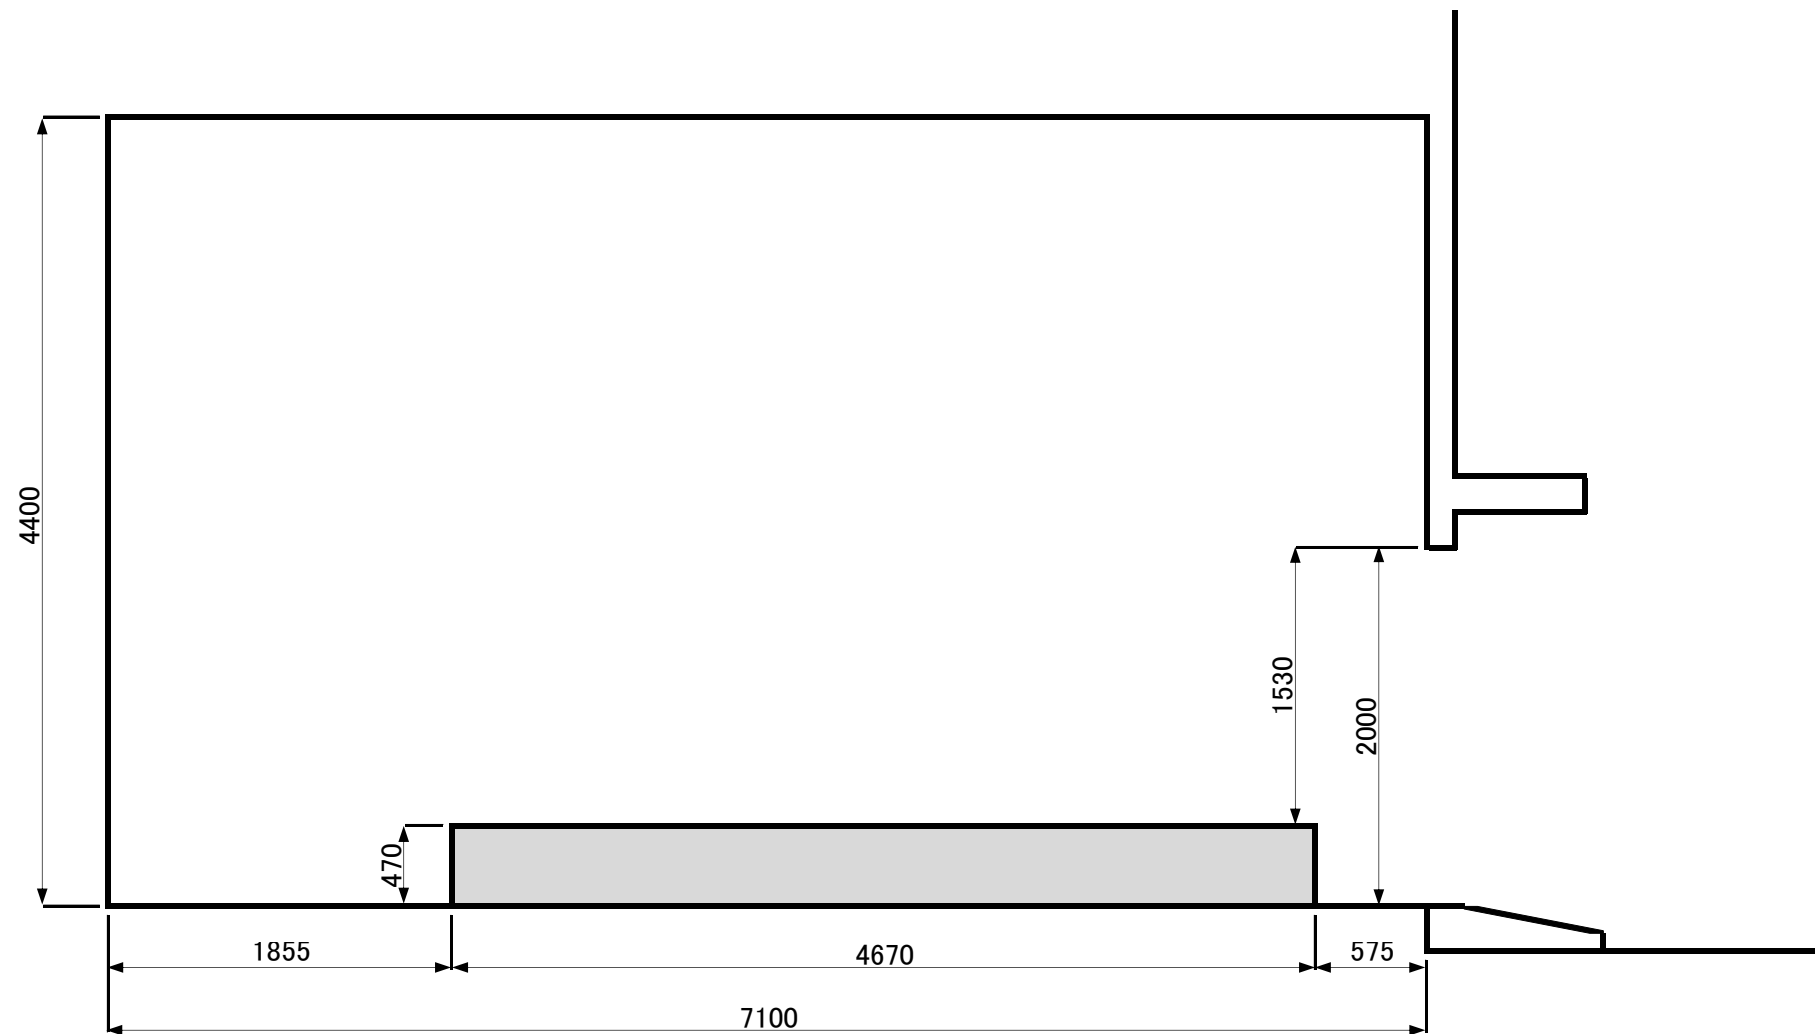


①薬品注入室既設貯蔵槽撤去

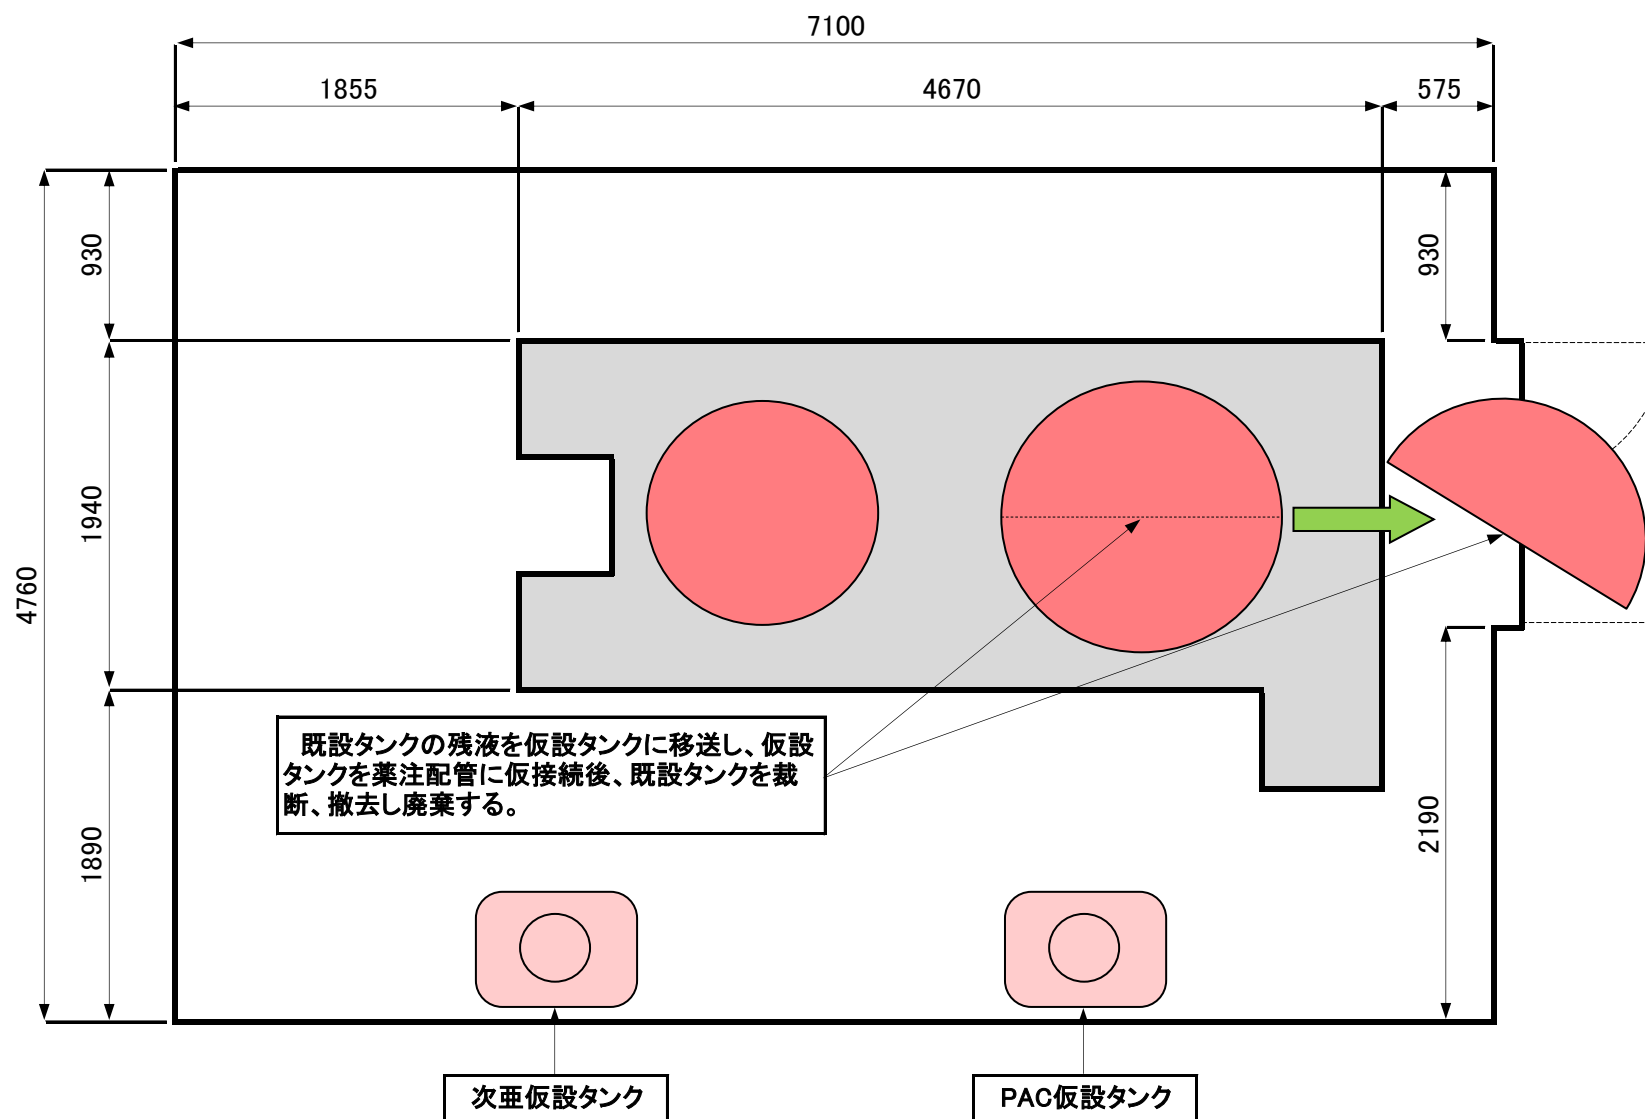


①薬品注入室既設貯蔵槽撤去

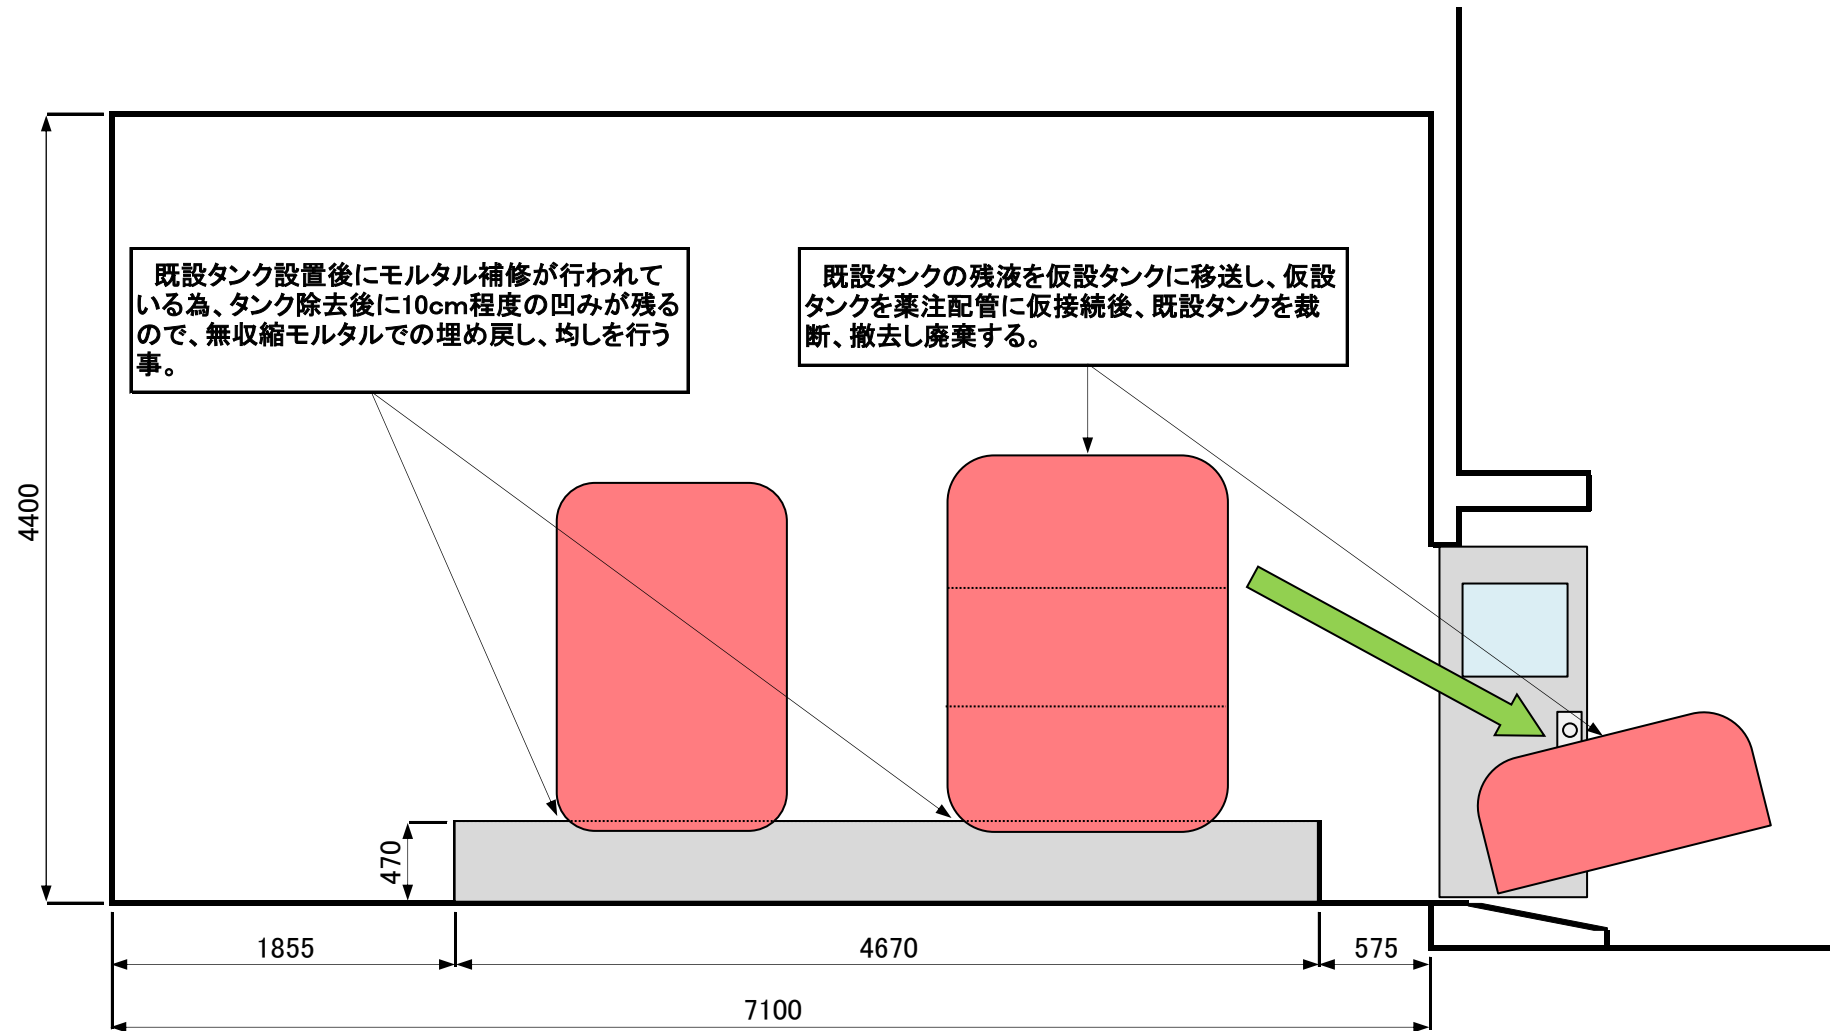


②薬品注入室防液堤仮設置

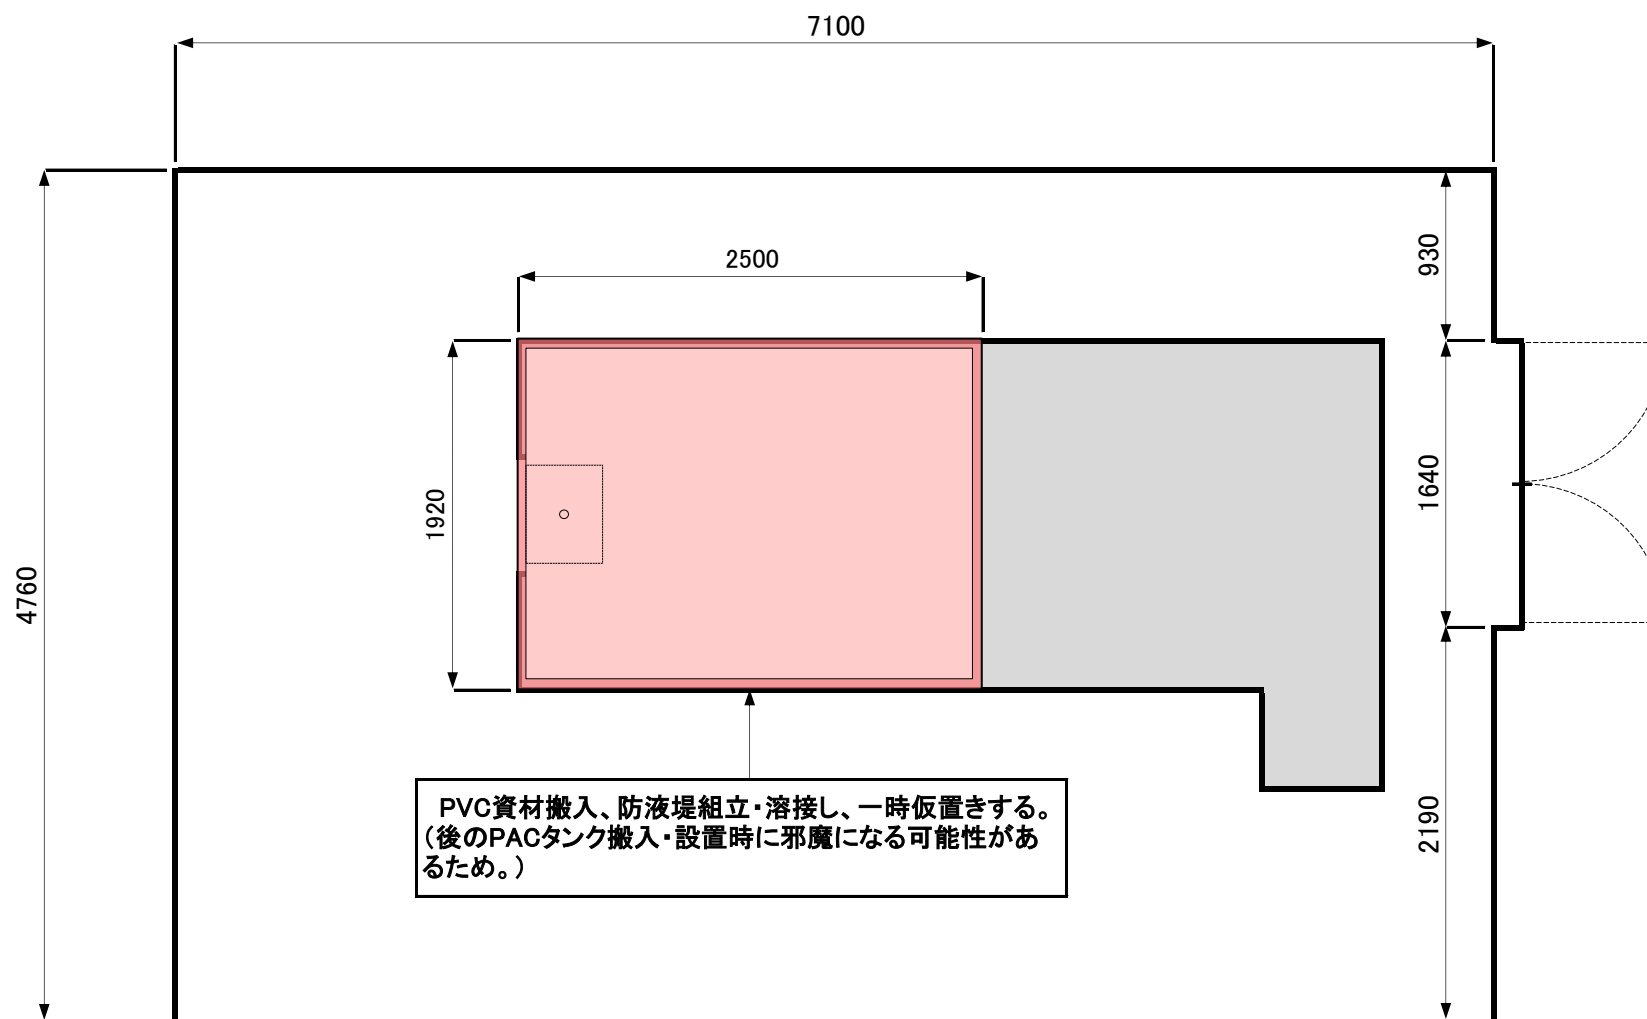


②薬品注入室防液堤仮設置

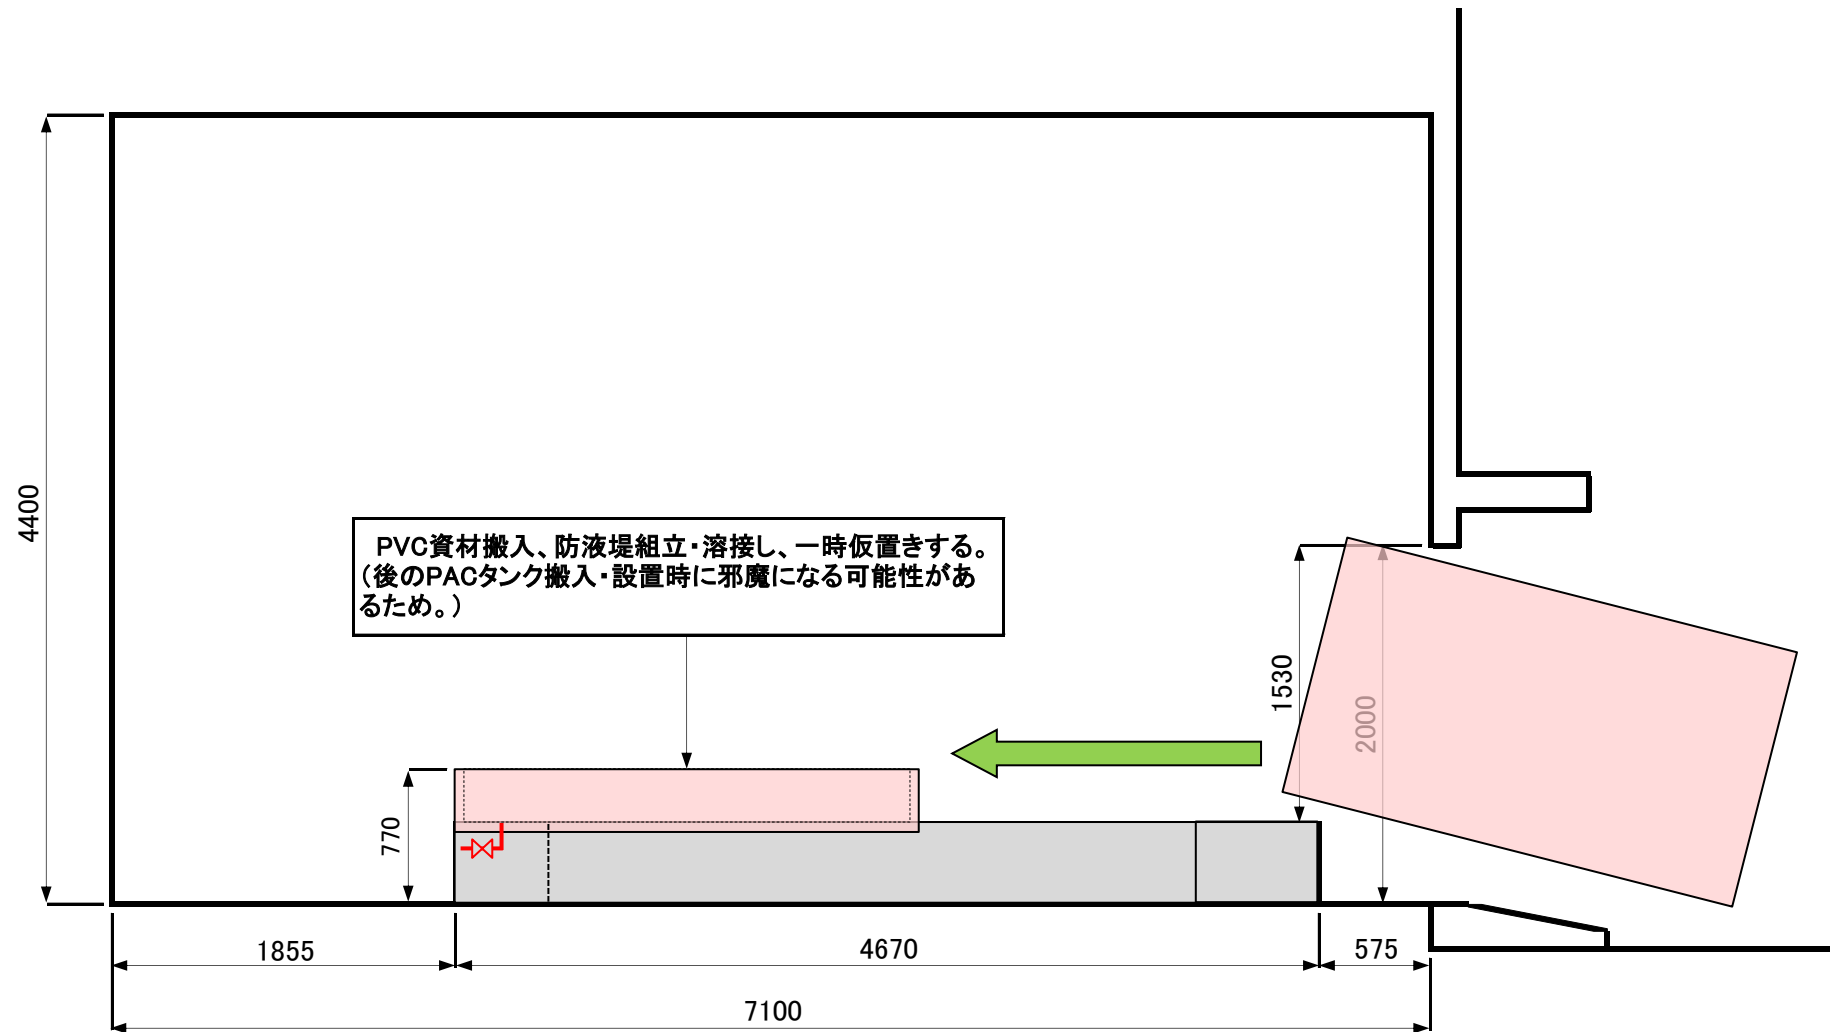


③薬品注入室ダイライト(次亜)タンク仮設置

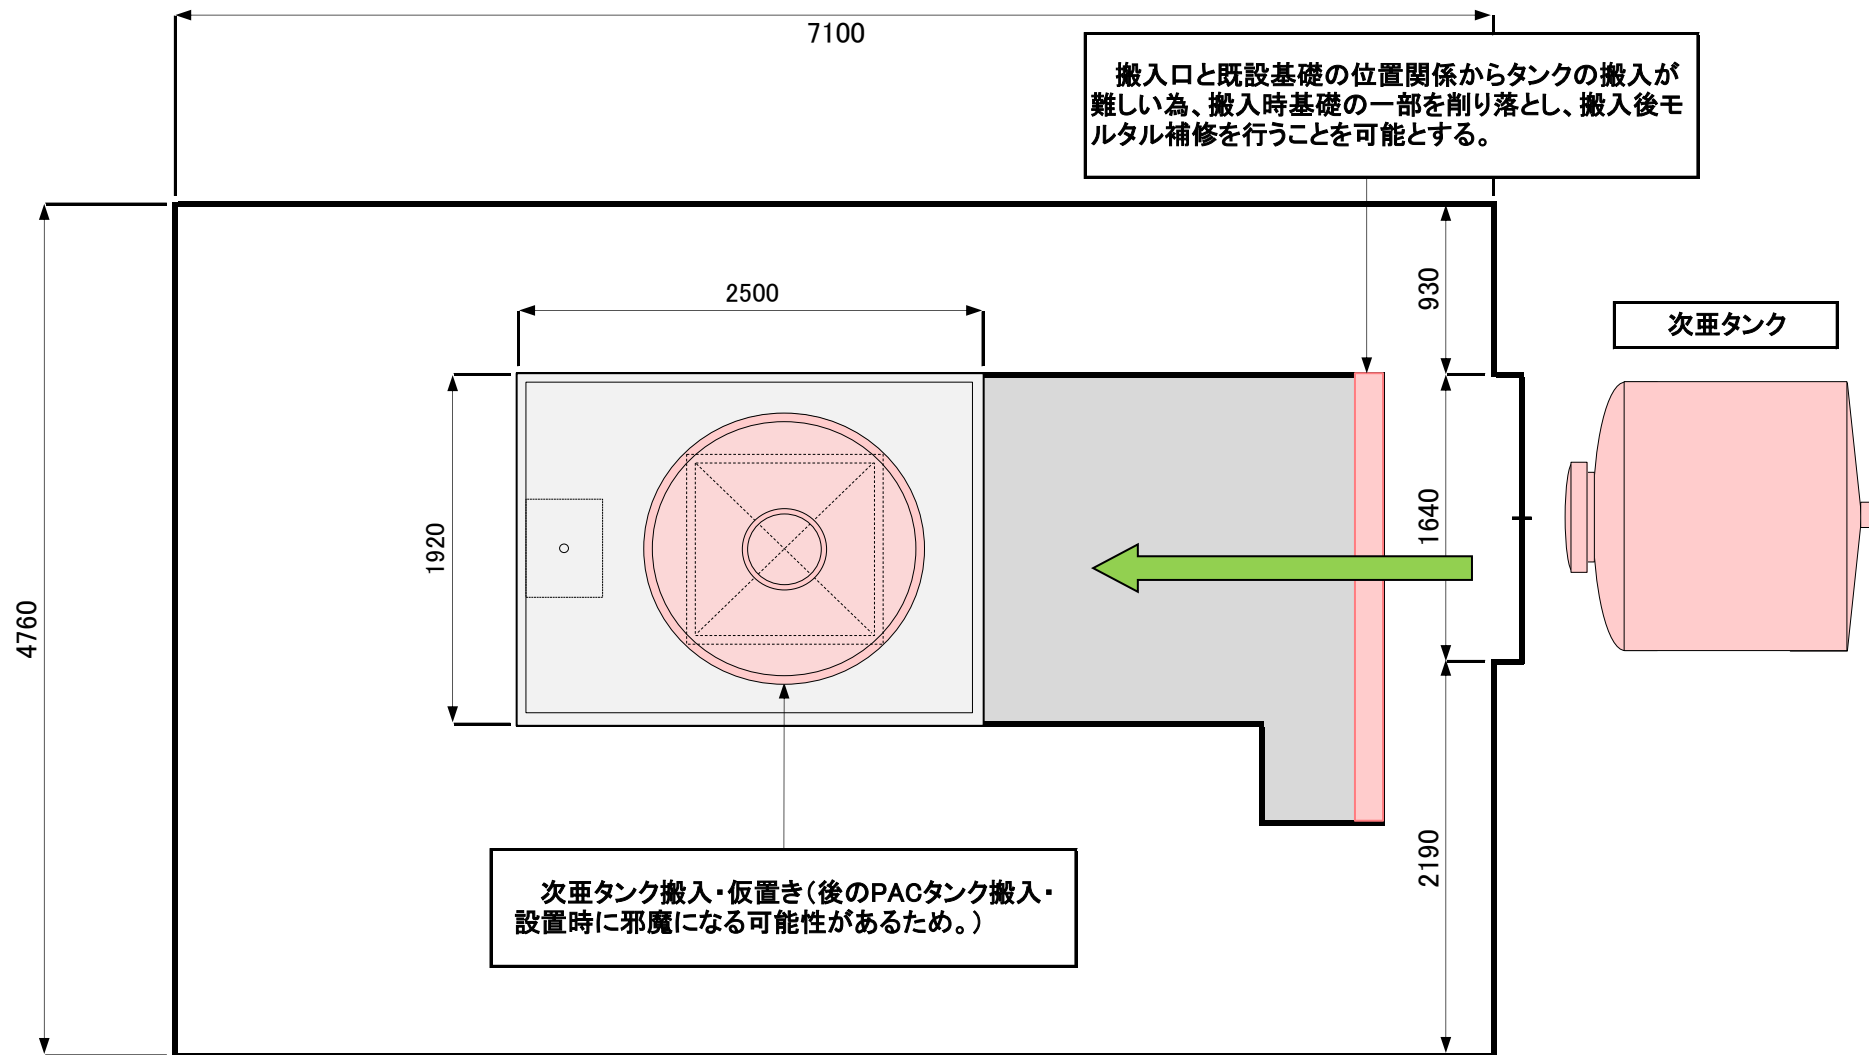


③薬品注入室ダイライト(次亜)タンク仮設置

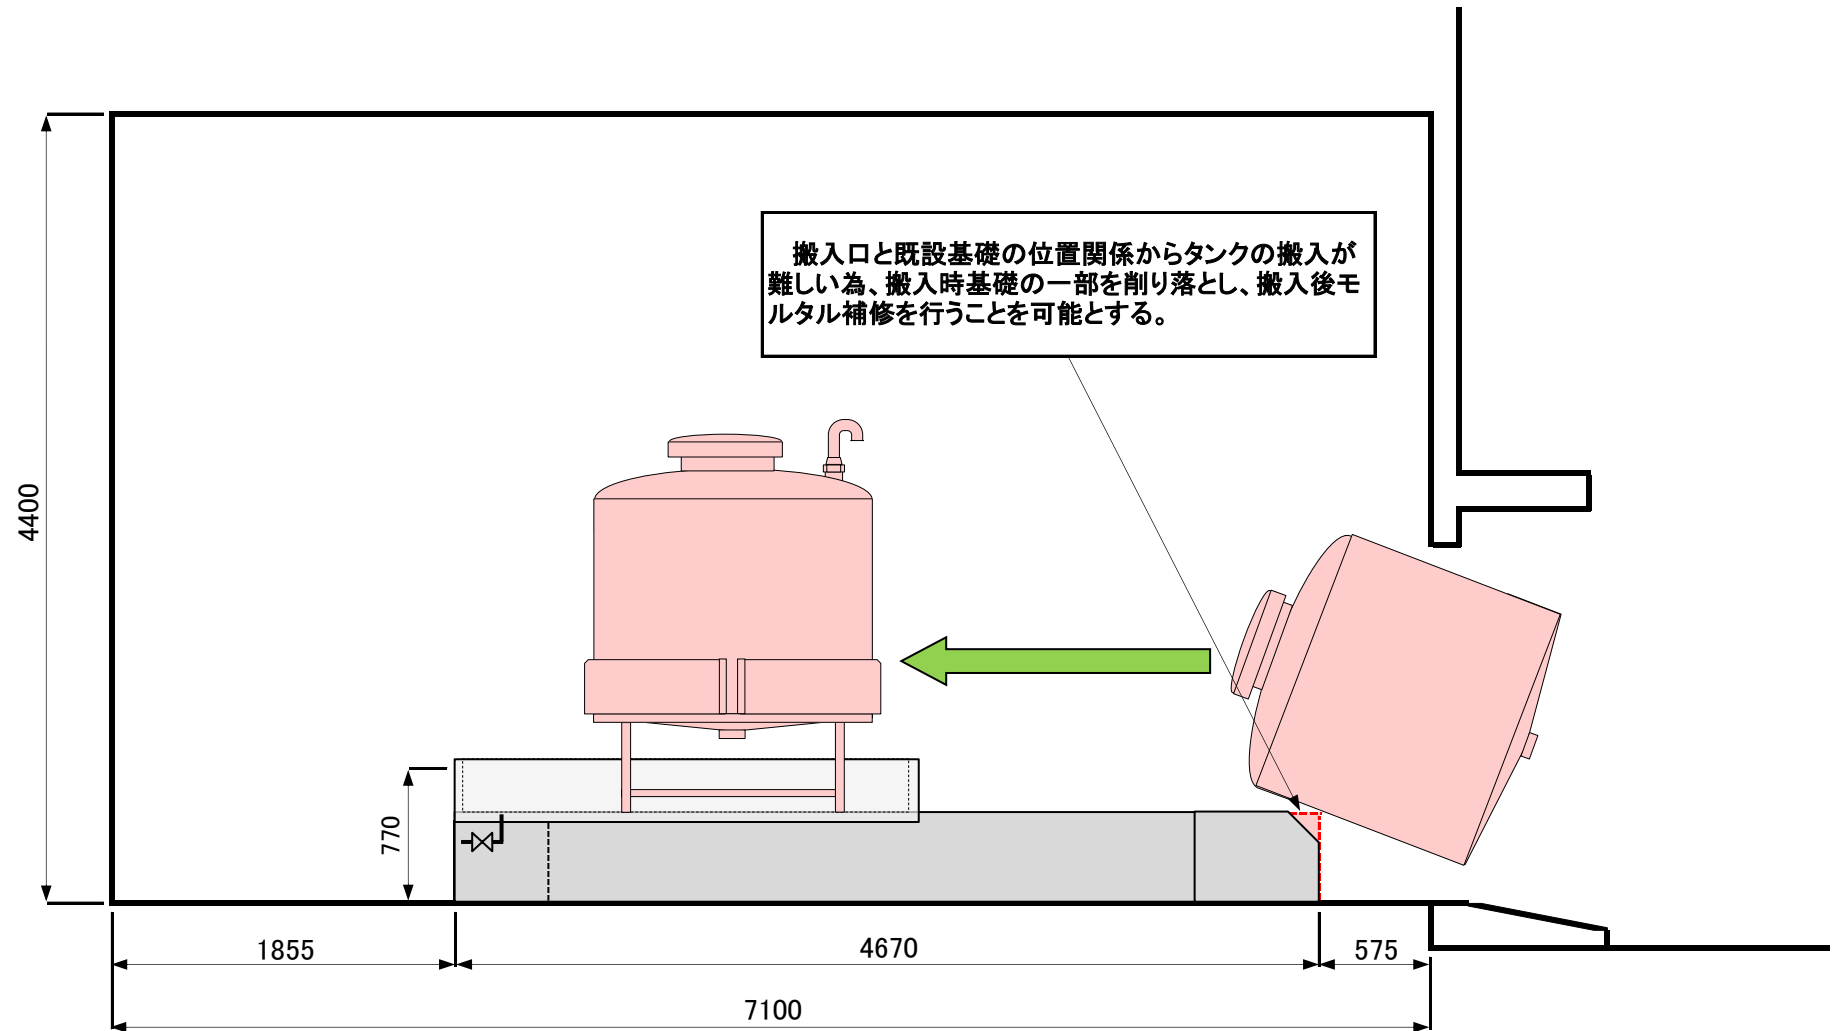


④薬品注入室FRP(PAC)タンク搬入・全設置

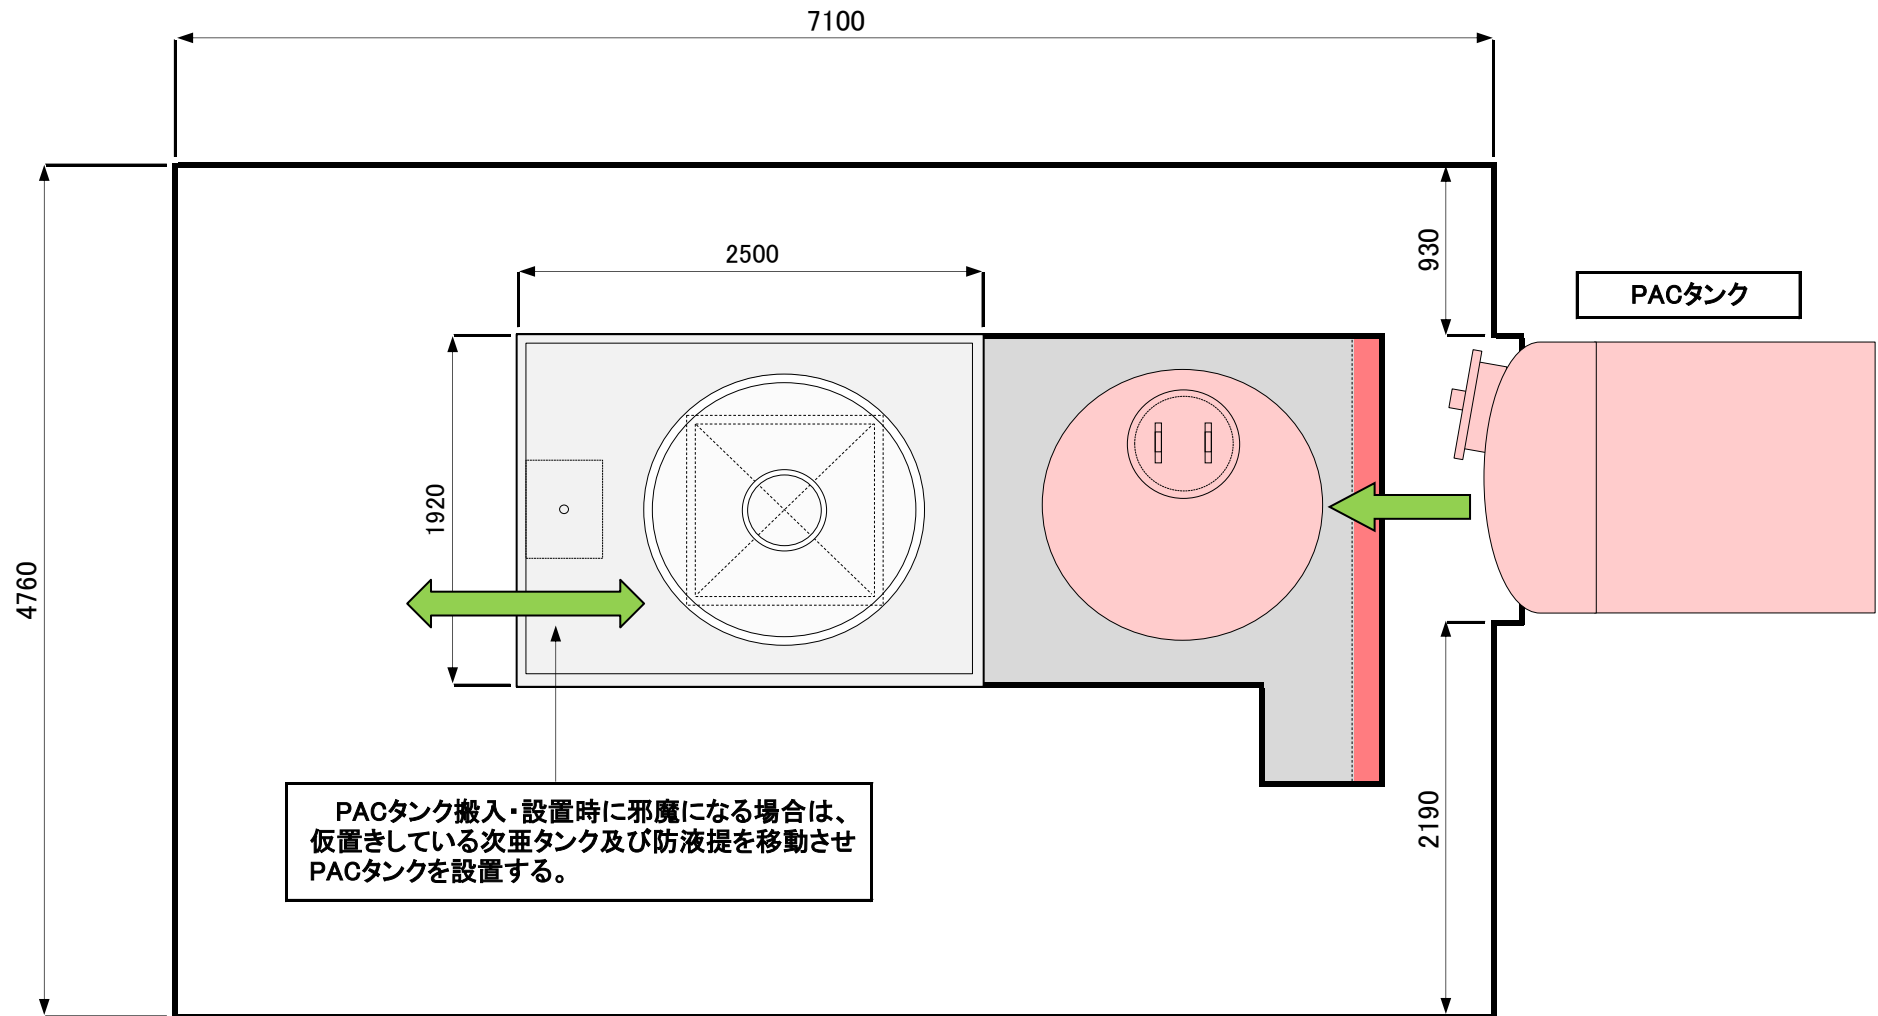

④薬品注入室FRP(PAC)タンク搬入・全設置

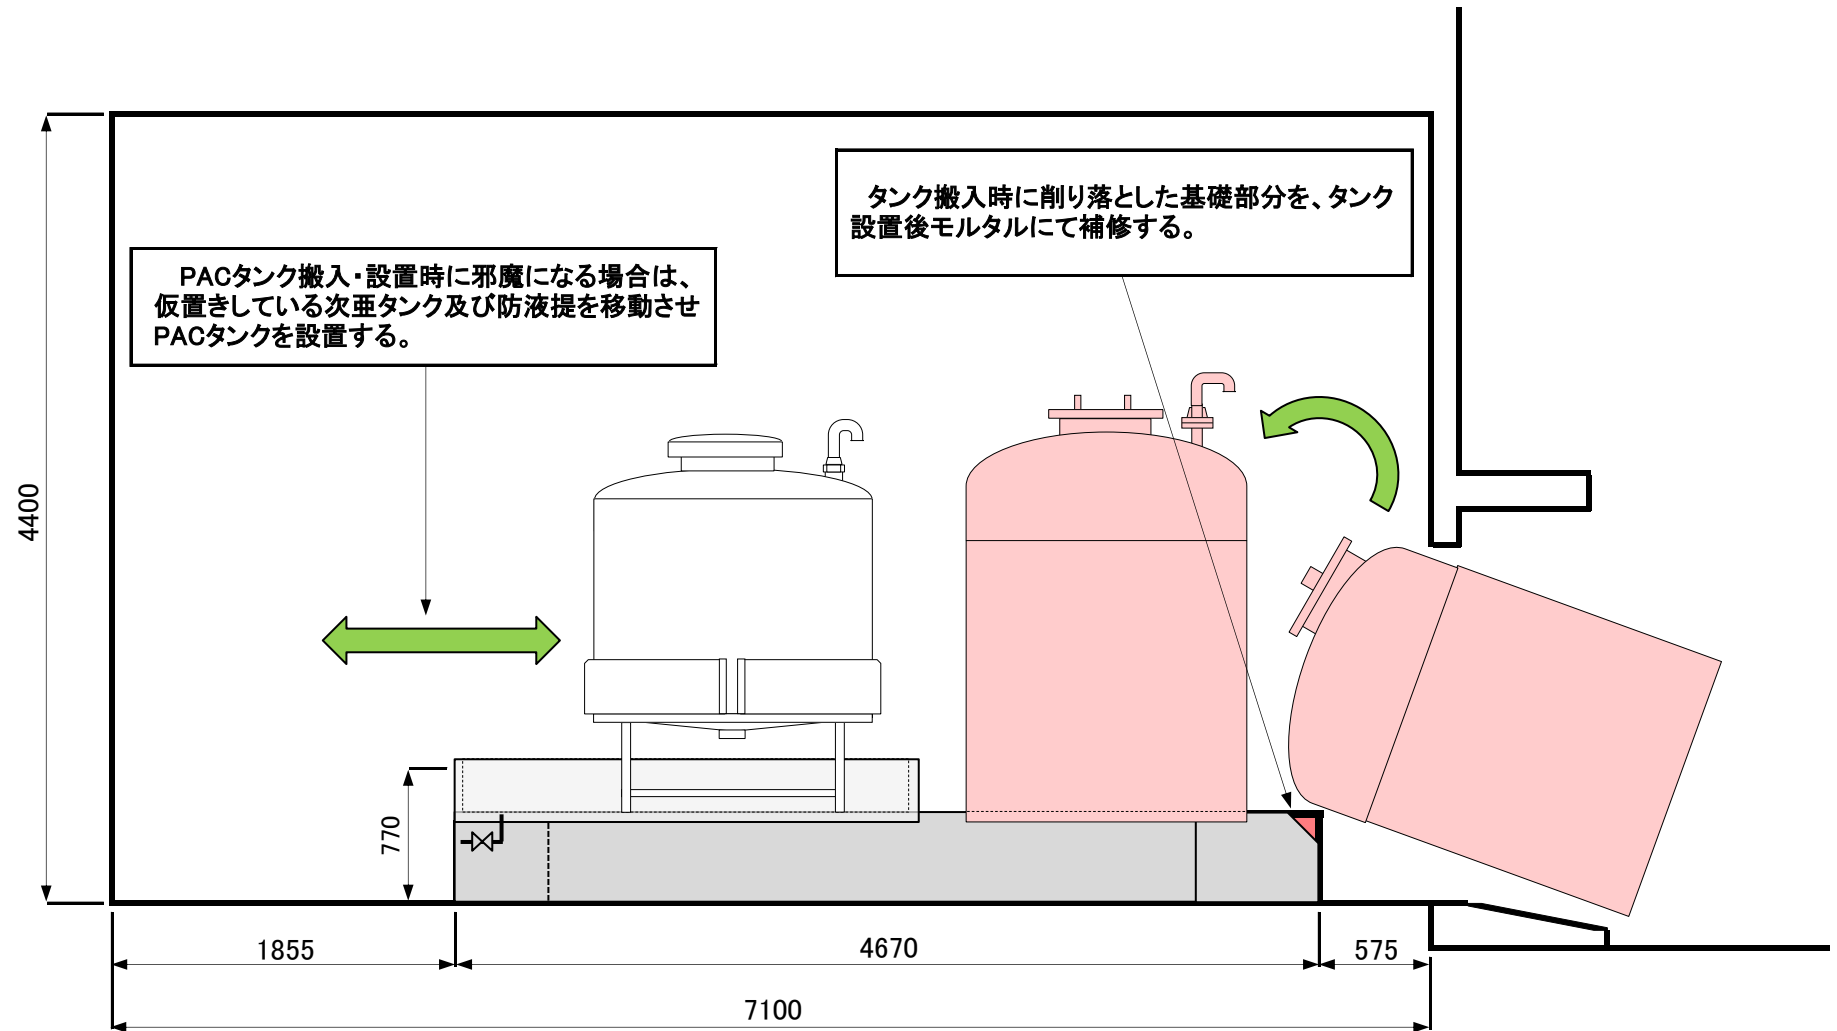

枝野浄水場薬注室薬品貯蔵槽更新時仮配管図①(薬注室に設置)

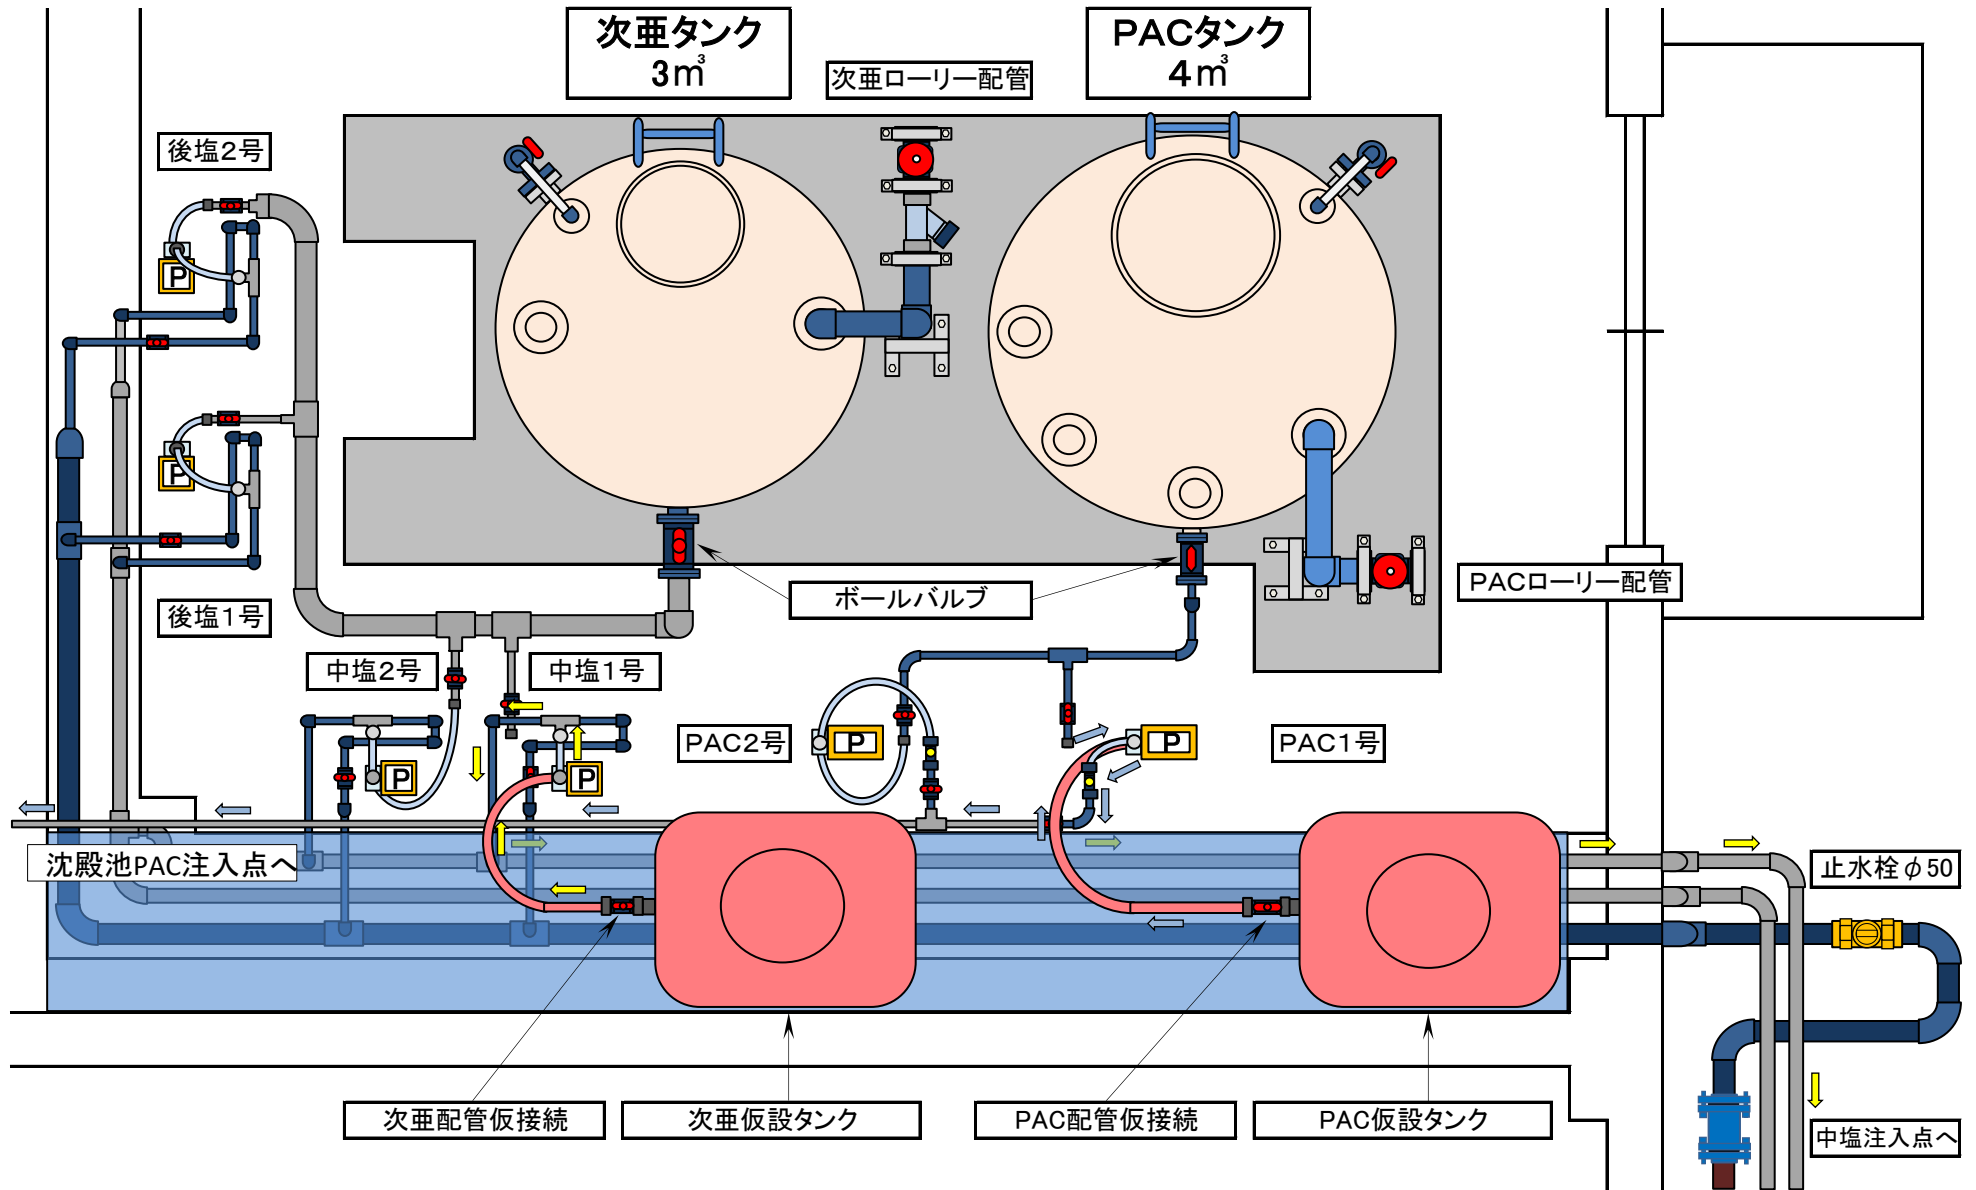

枝野浄水場薬注室薬品貯蔵槽更新時仮配管図②(廊下に設置)

