



中央監視室 平面図
S=1:30

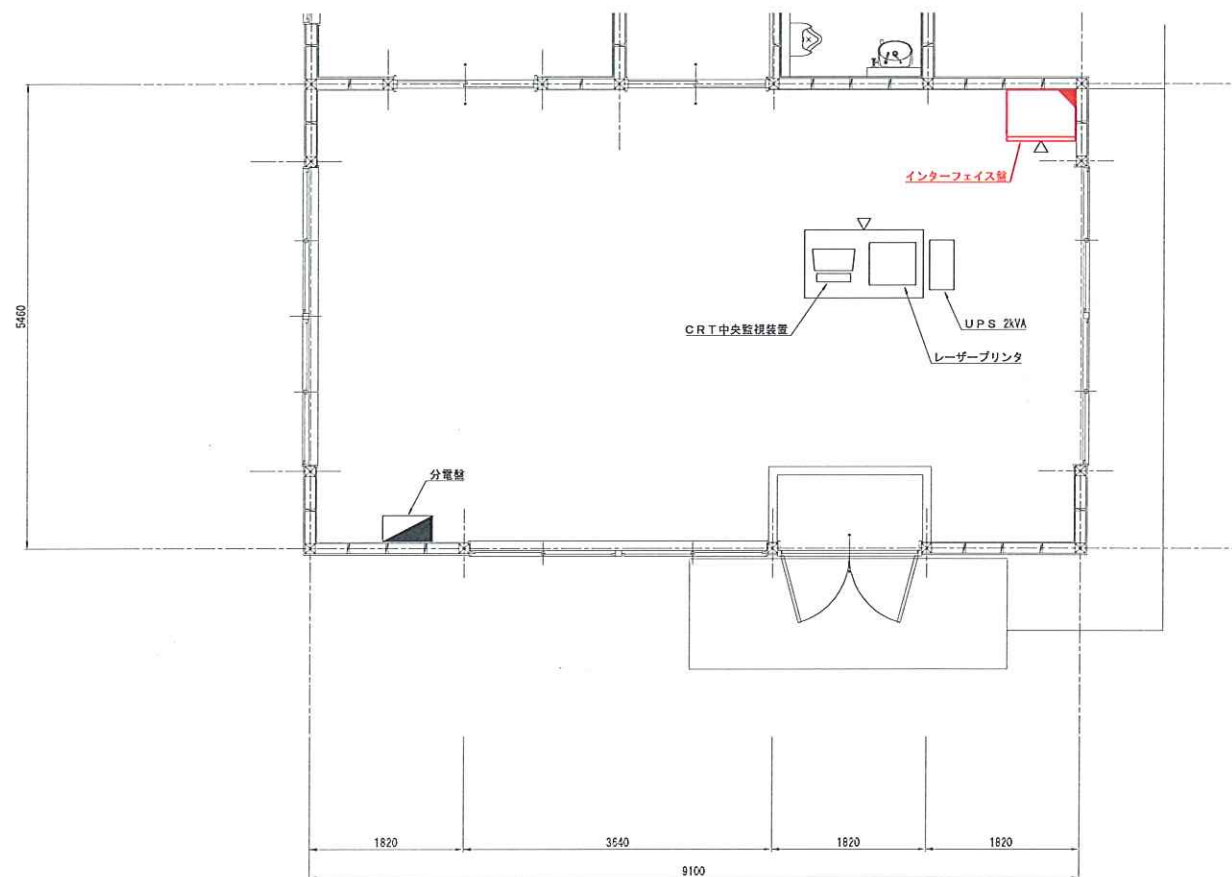

注 記
1. は機能増設を示す。

工 事 名	水道施設テレメータ装置更新工事		
施 所	宮城県角田市 地内		
図 名	中央監視室 平面図		
縮 尺	1:30	位置	
設 計 者		用室	
角 田 市	図章	3 / 11	


江尻浄水場 平面図
S=1:150

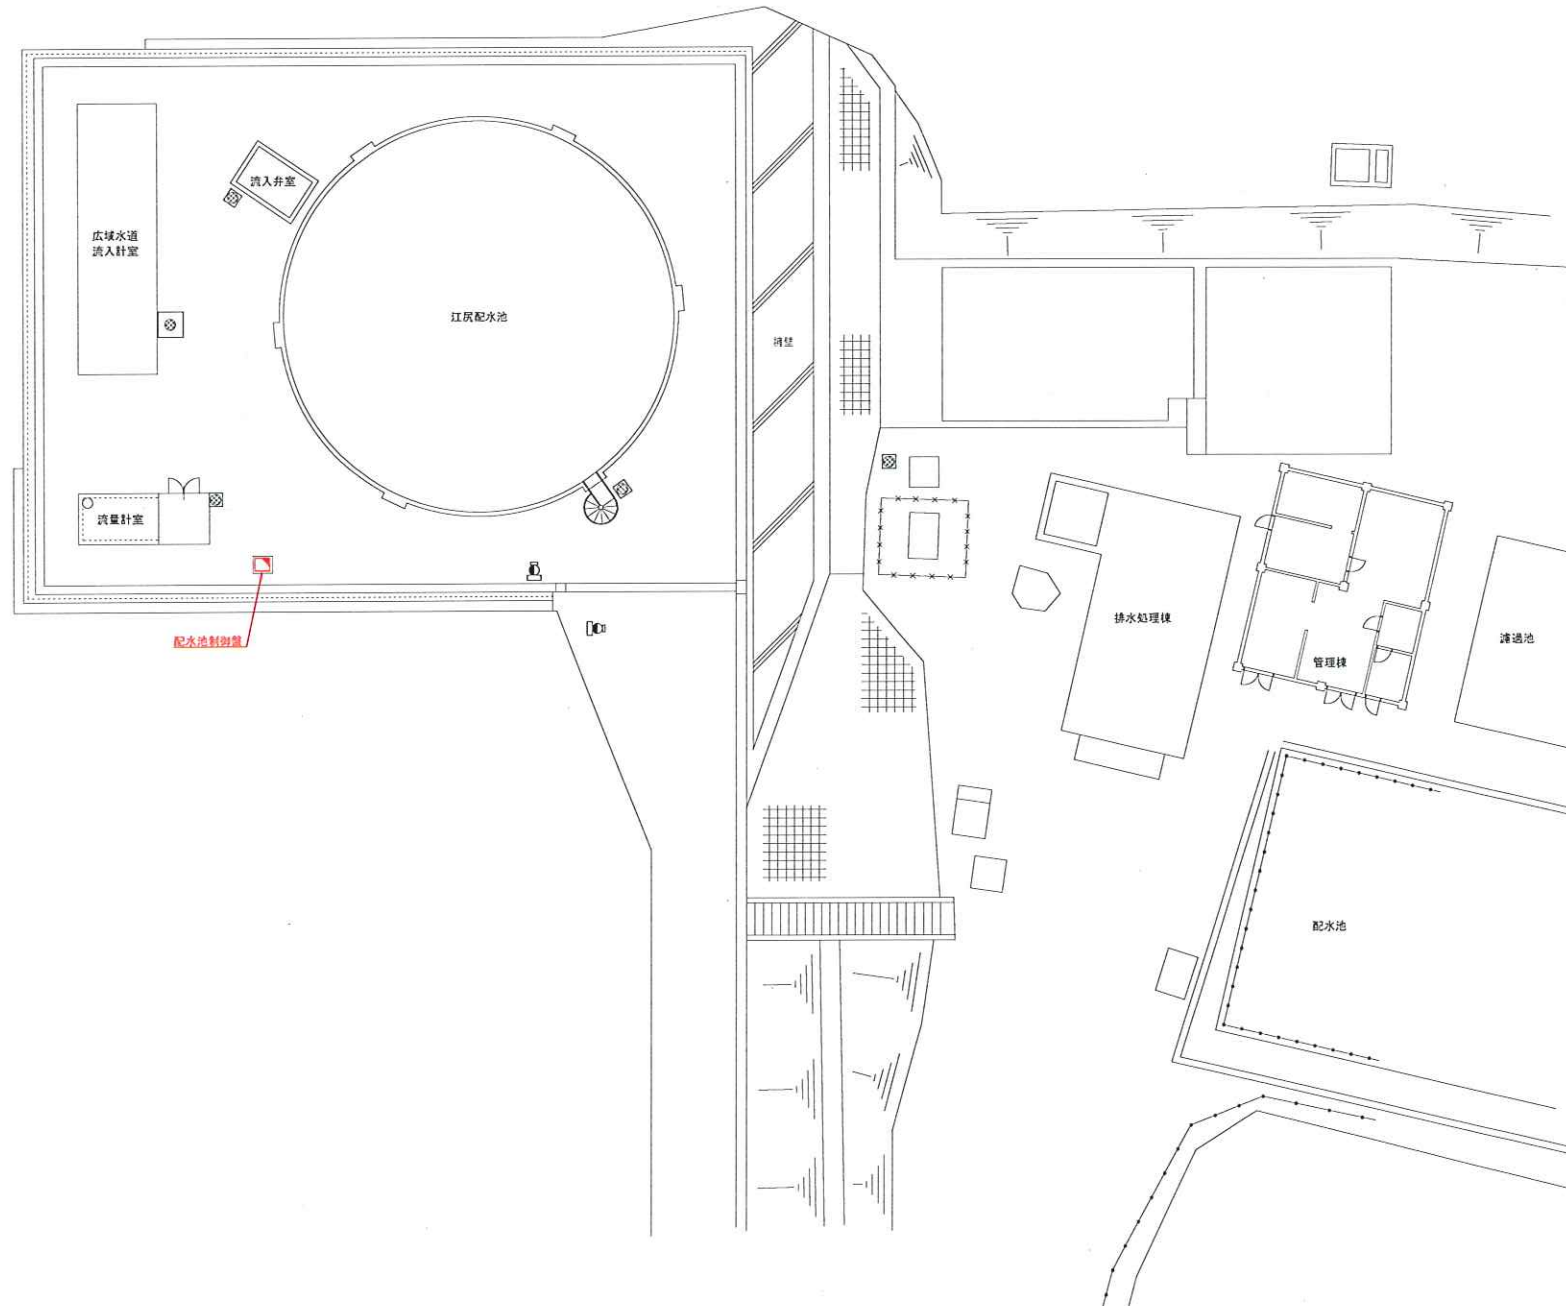

注 記
1. □ は機能増設を示す。

工 事 名	水道施設テレメータ設置更新工事		
場 所	宮城県角田市 地内		
図 名	江尻浄水場 平面図		
縮 尺	1:150	位置	
設 計 者		照査	
角 田 市	図番	4 / 11	


毛管ポンプ場 平面図
S=1:30

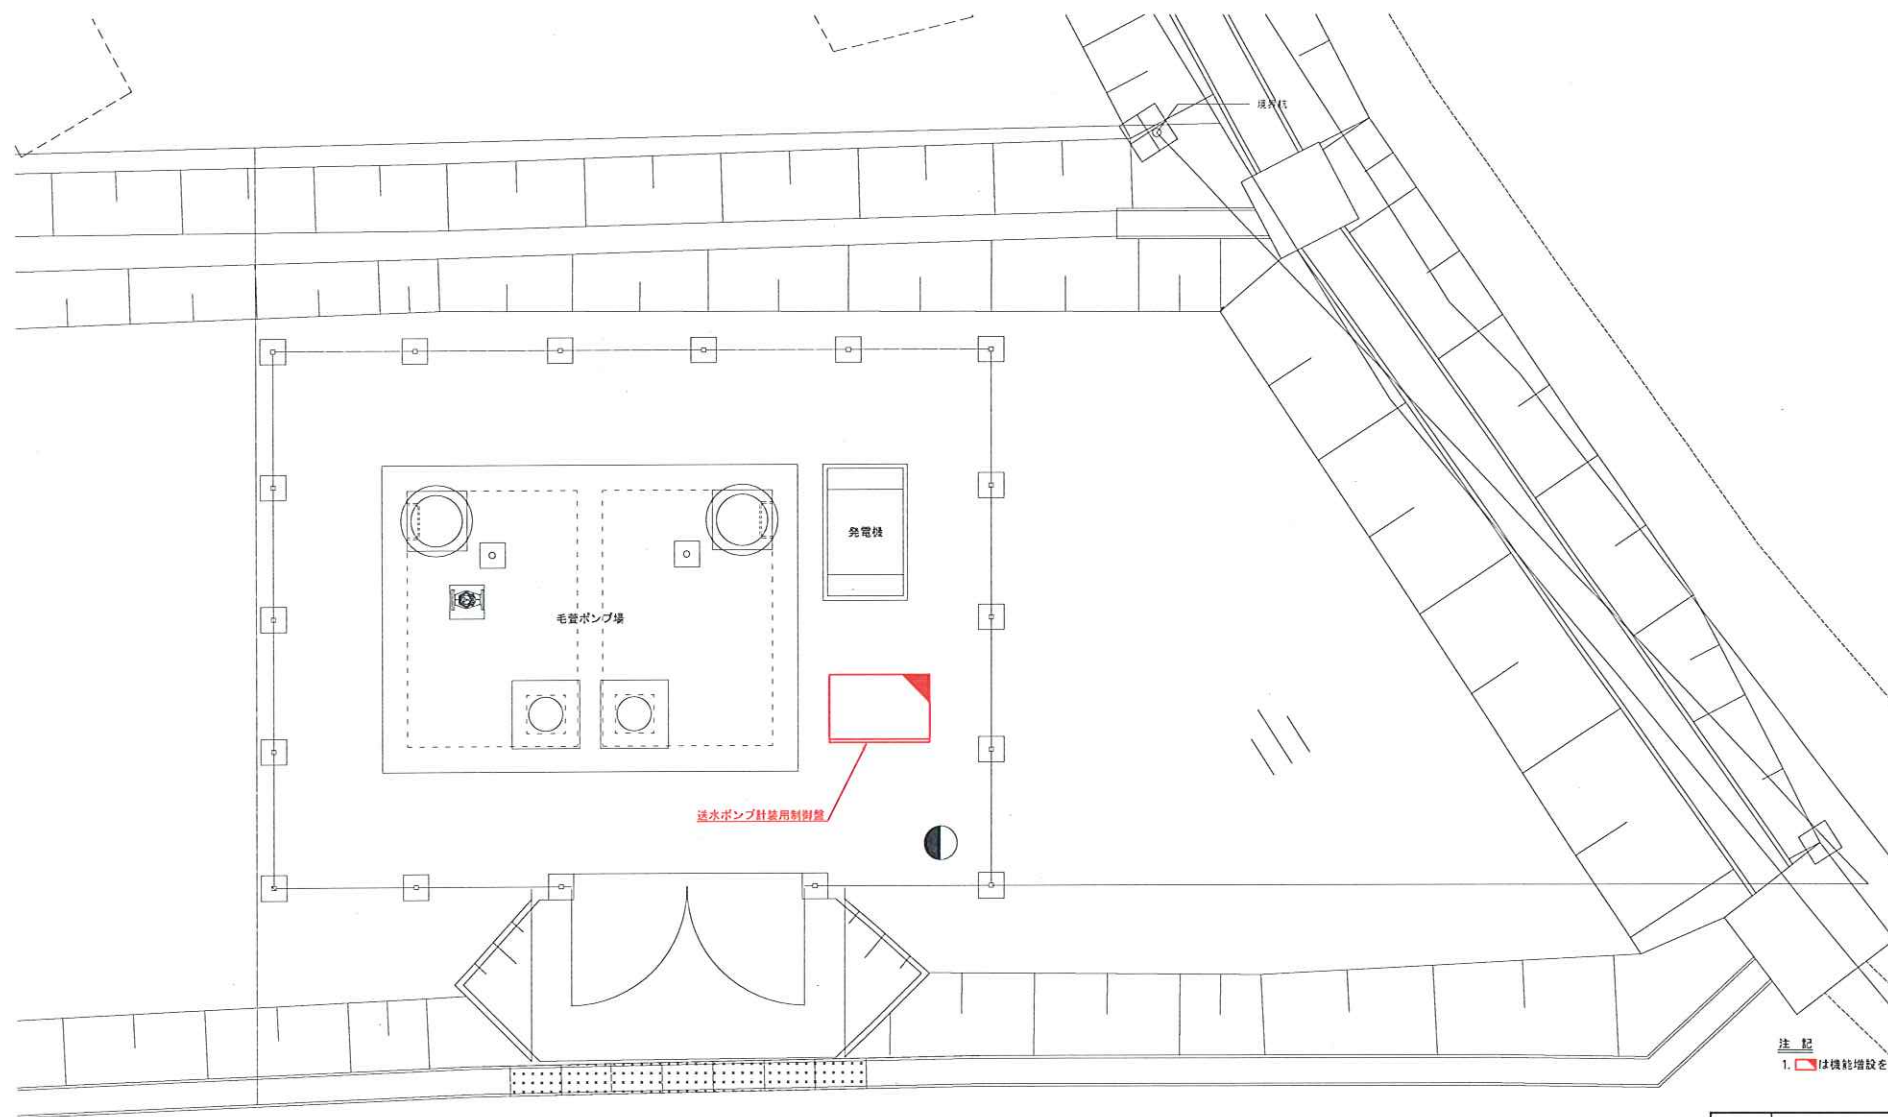

注 記
1. 赤い四角は機能増設を示す。

工 事 名	水運施設テレメータ装置更新工事		
箇 所	宮城県角田市 地内		
図 名	毛管ポンプ場 平面図		
縮 尺	1:30	位置	
設 計 者		照査	
角 田 市	図番	5 / 11	



枝野浄水場 平面図
S=1:50

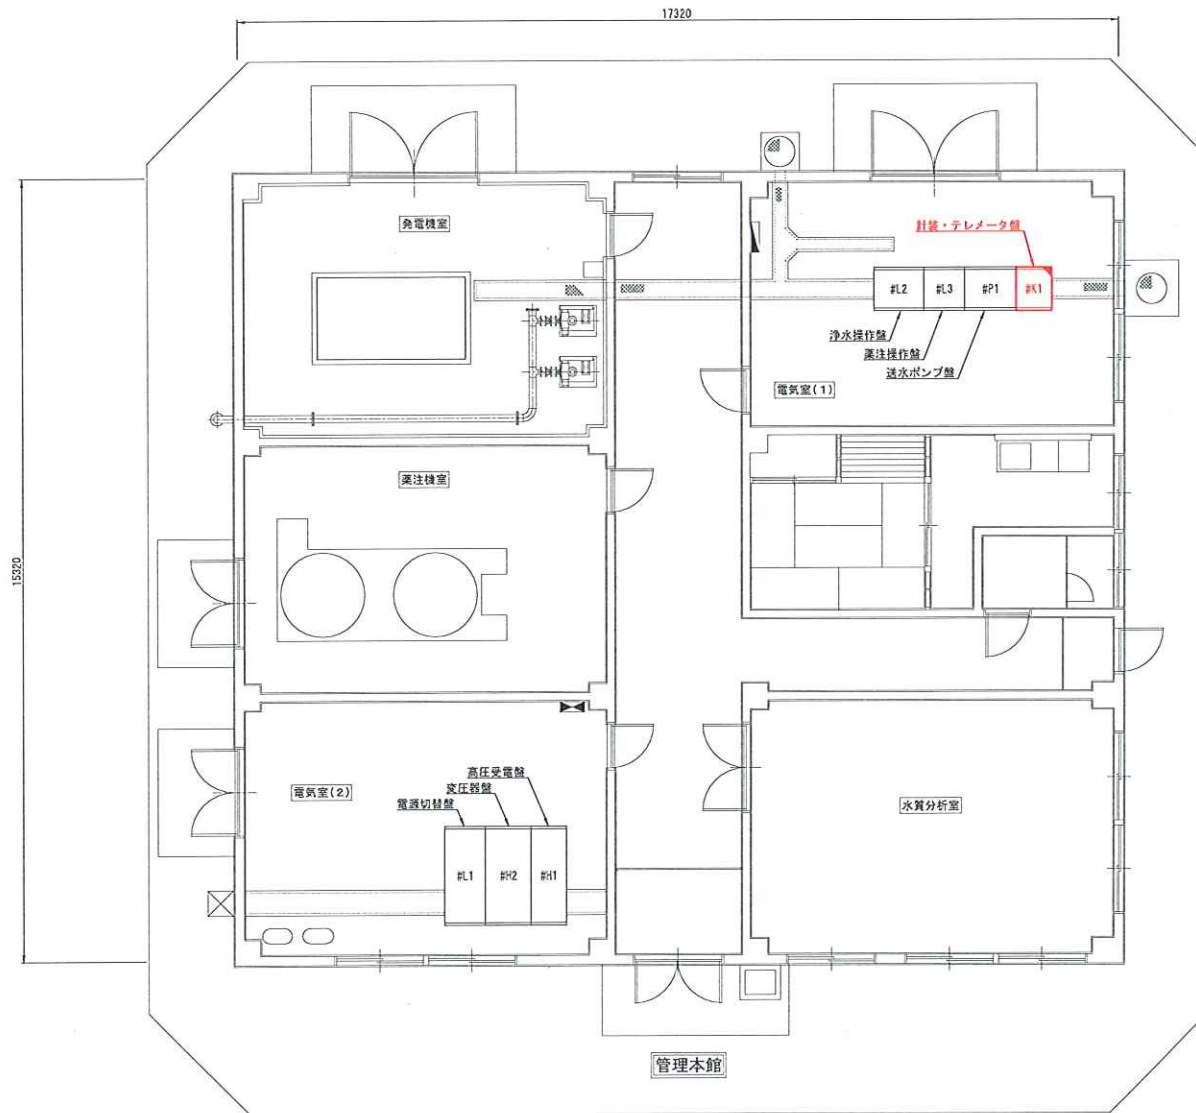

注 記
1. は機能増設を示す。

工 事 名	水道施設テレメータ装置更新工事		
場 所	宮城県角田市 地内		
図 名	枝野浄水場 平面図		
縮 尺	1:50	位置	
設 計 者	調査		
角 田 市	実査	6 / 11	

枝野取水場 平面図
S=1:20

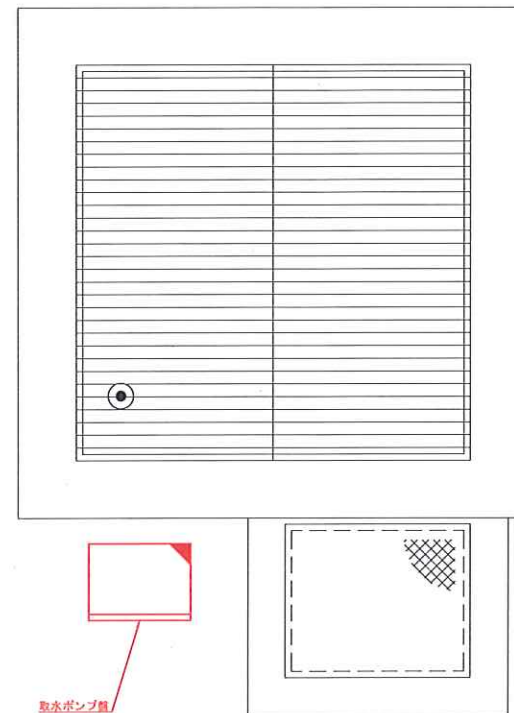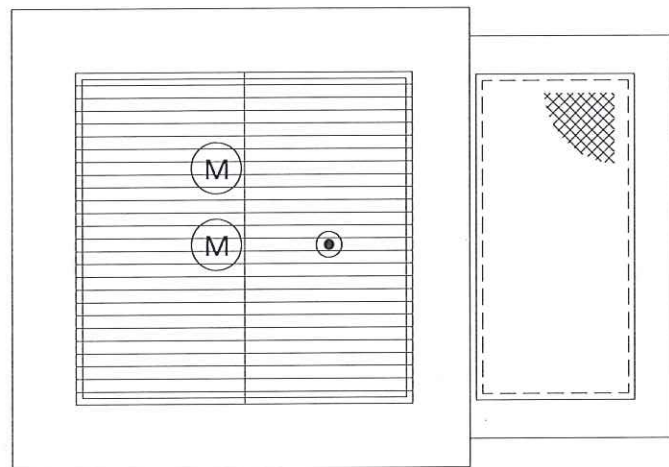


取水ポンプ館

注 記

1. は機能増設を示す。

工 事 名	水通施設デレメータ設置更新工事		
場 所	宮城県角田市 地内		
図 名	枝野取水場 平面図		
縮 尺	1:20	位置	
設 計 者		照査	
角 田 市	図番	7 / 11	


枝野配水池 平面図
S=1:100

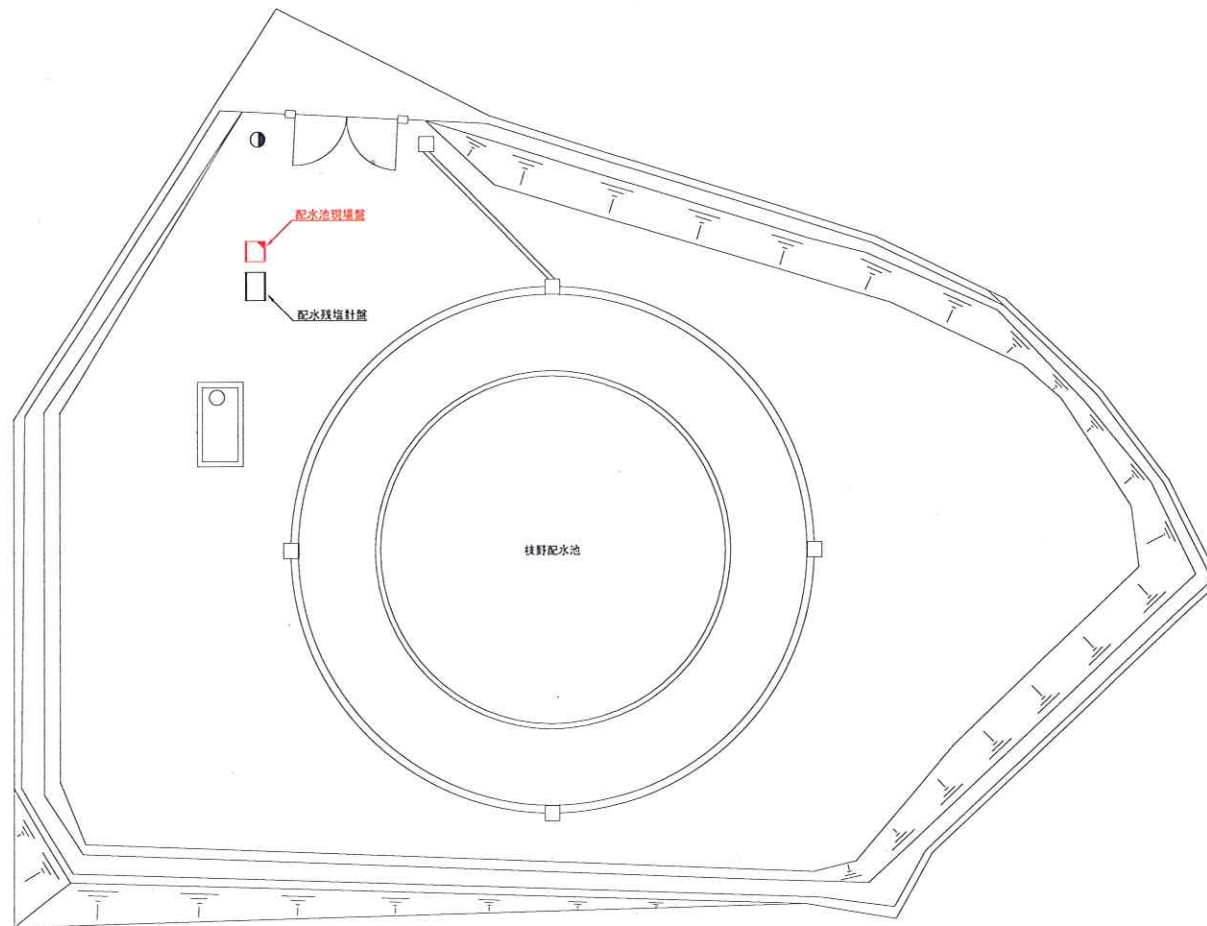

注 記
1. □は機能増設を示す。

工 事 名	水道施設テレメータ装置更新工事		
場 所	宮城県角田市 地内		
図 名	枝野配水池 平面図		
縮 尺	1:100	位置	
設 計 者		調査	
角 田 市	図番	8 / 11	


小田配水池 平面図
S=1:100

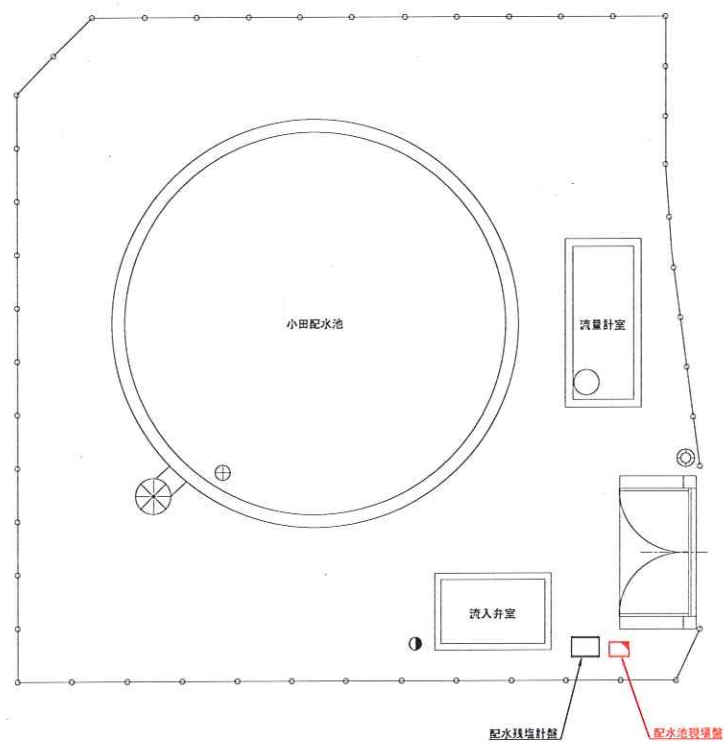

注 記
1. は機能増設を示す。

工 事 名	水道施設テレメータ装置更新工事		
場 所	宮城県角田市 地内		
図 名	小田配水池 平面図		
縮 尺	1:100	位置	
設 計 者		調査	
角 田 市	図番	8 / 13	


高倉配水池 平面図
S=1:30

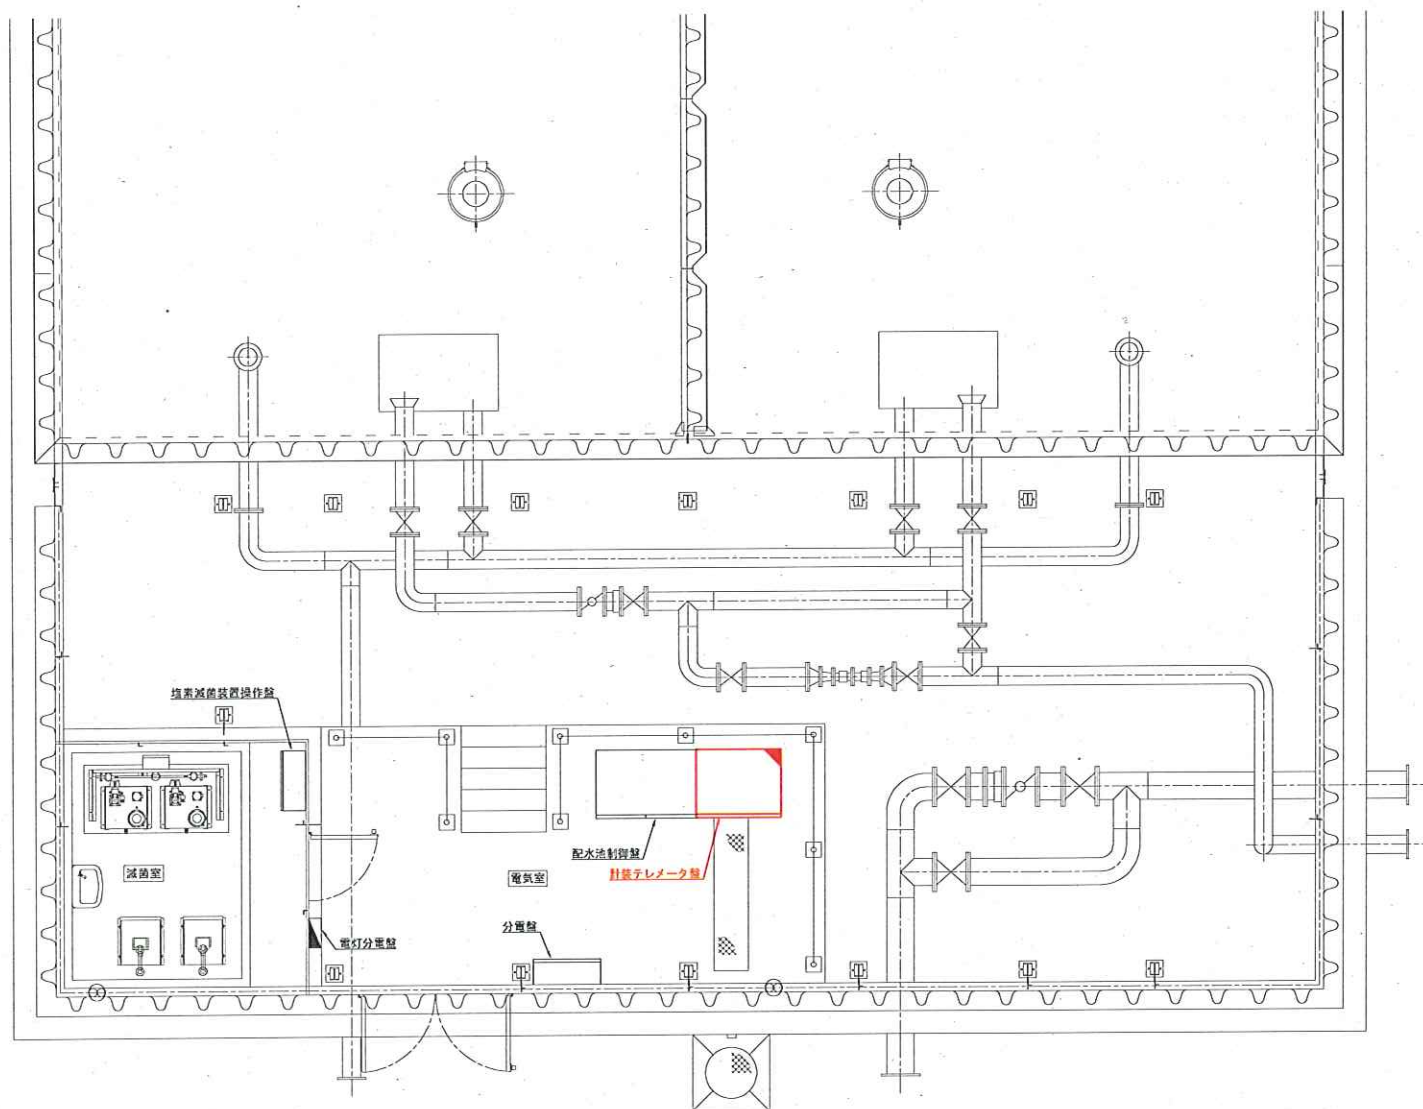

注 記
1. 赤い箱は機能増設を示す。

工 事 名	水道施設エレベータ設置更新工事		
施 所	宮城県角田市 地内		
図 名	高倉配水池 平面図		
縮 尺	1:30	位置	
設 計 者	調査		
角 田 市	図番	10 / 11	

毛量配水池 平面図
S=1:30

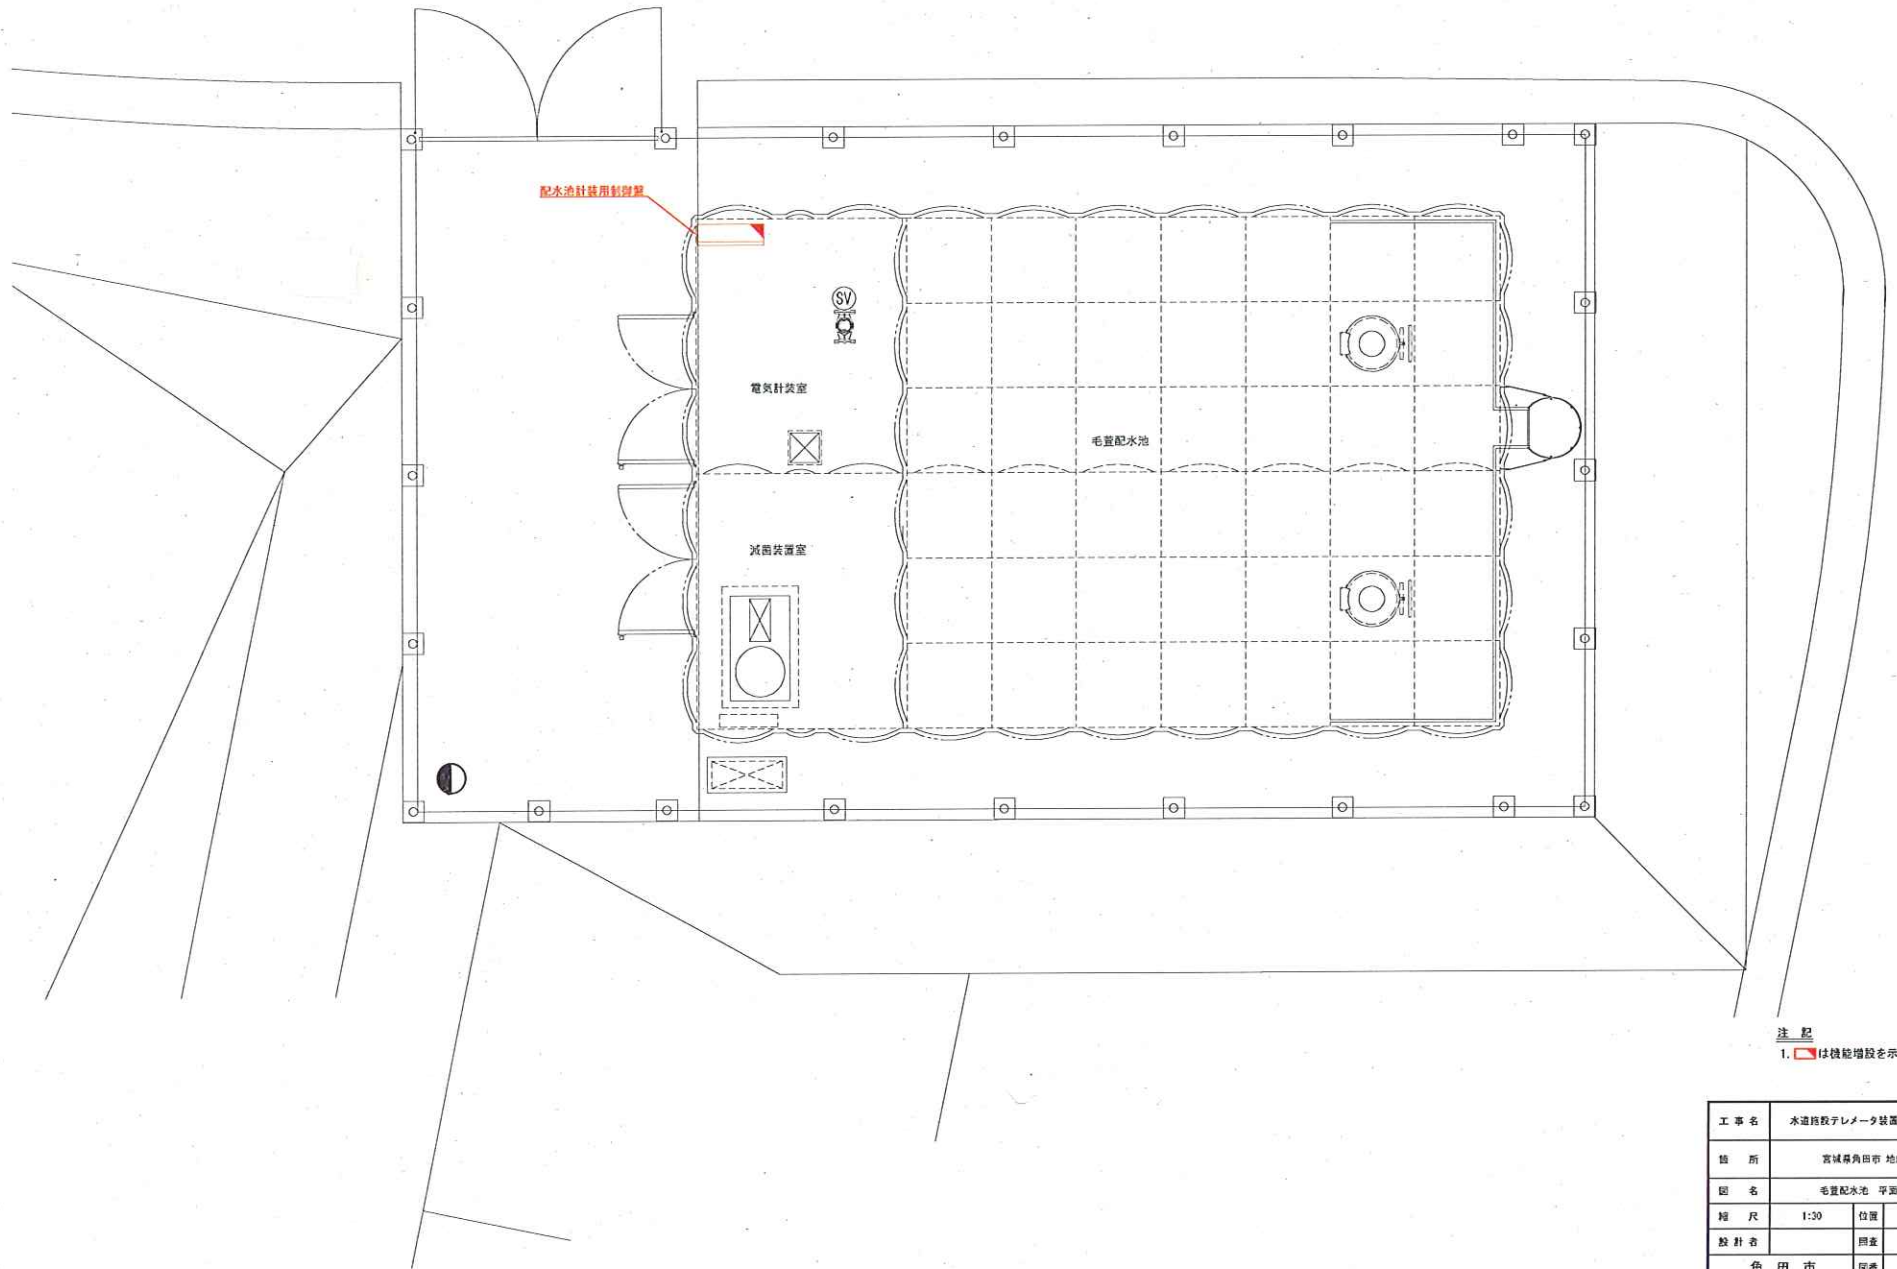

注 記
1. 赤色は機能増設を示す。

工 事 名	水道施設テレメータ設置更新工事		
施 所	宮城県角田市 地内		
図 名	毛量配水池 平面図		
縮 尺	1:30	位置	
設 計 者		調査	
角 田 市	図番	11 / 11	