


システム構成図（更新）

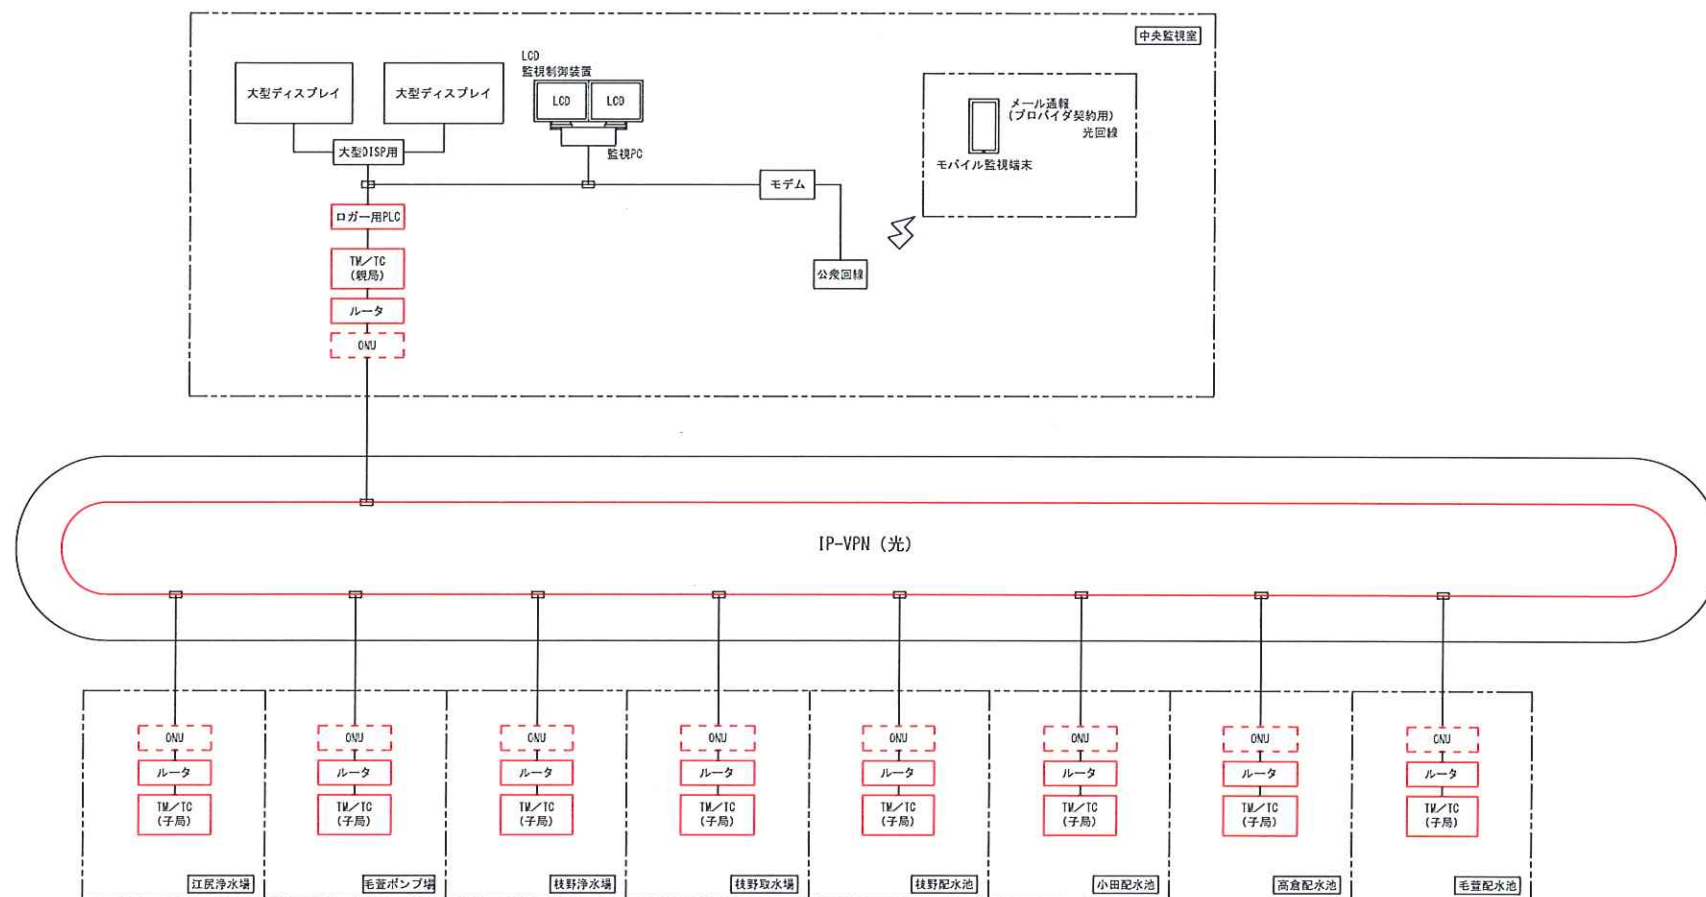


注記

1. は今回を示す。
2. は今回追加（通信事業者）を示す。

工 事 名	水通施設デジタル機器更新工事		
箇 所	宮城県角田市 地内		
図 名	システム構成図（更新）		
縮 尺	NIS	位置	
設 計 者		調査	
角 田 市	図 録	1 / 11	

システム構成図（撤去）

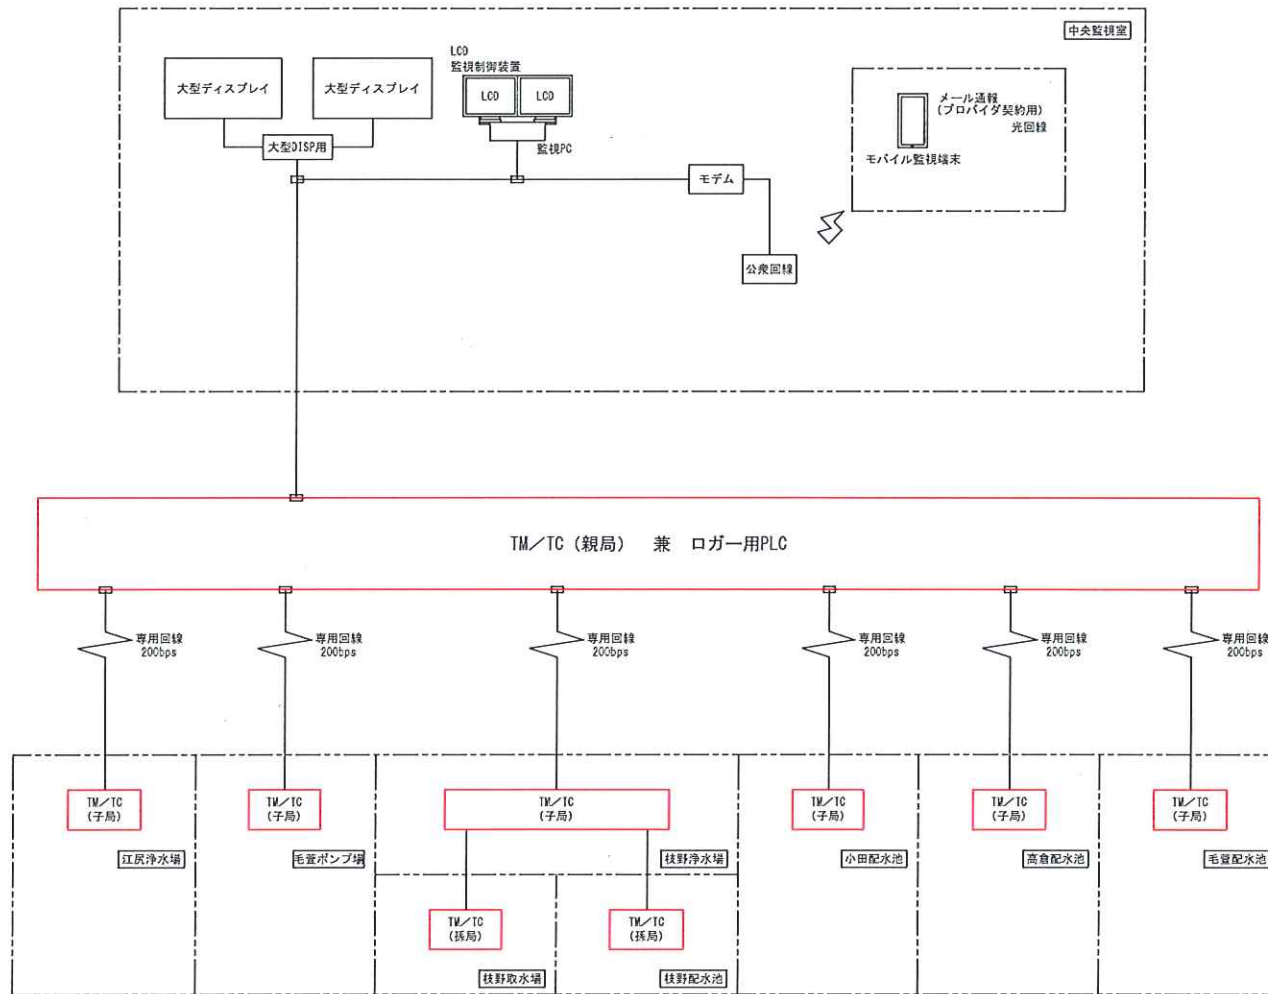

注記
1. は今回を示す。

工 事 名	水処理施設テレメータ装置更新工事		
場 所	宮城県角田市 地内		
図 名	システム構成図（撤去）		
縮 尺	NTS	位置	
設 計 者		照査	
角 田 市	図番	2 / 11	