

平　面　図

S=1:500

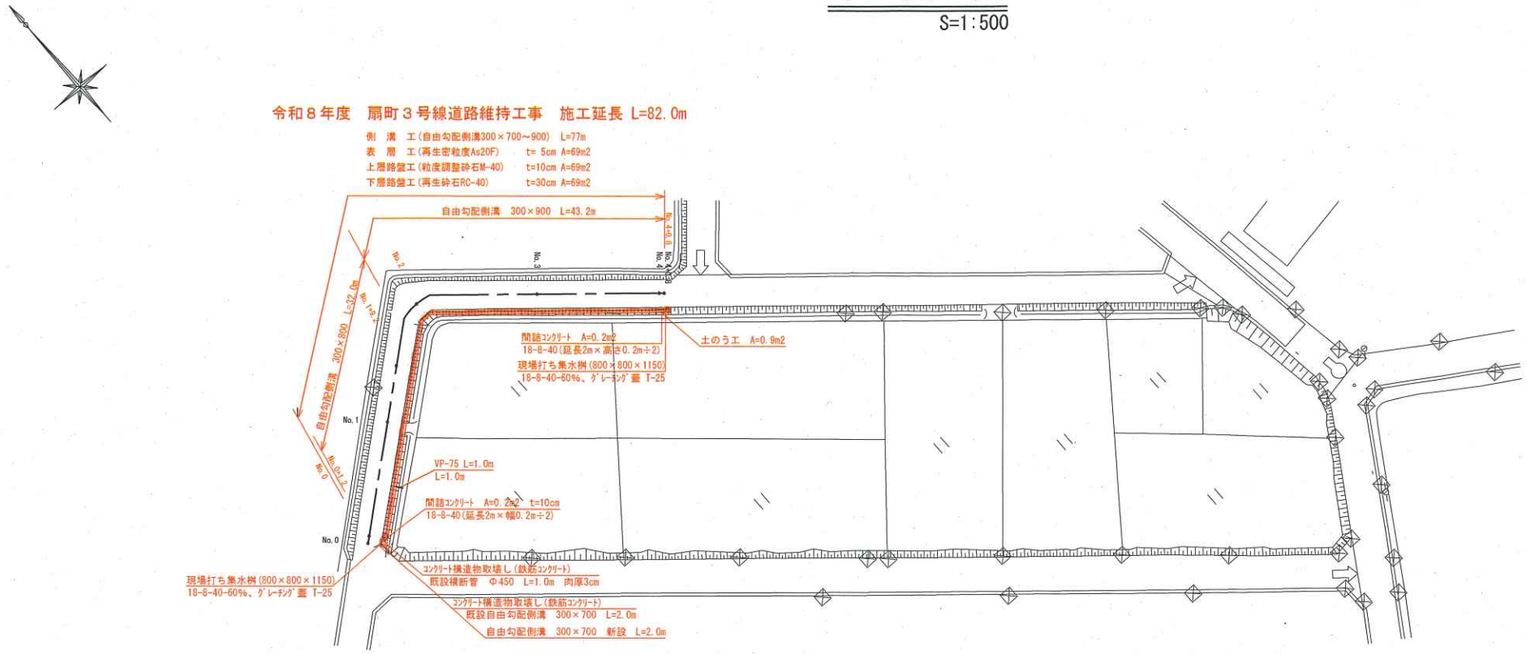

標準断面図

S=1:50

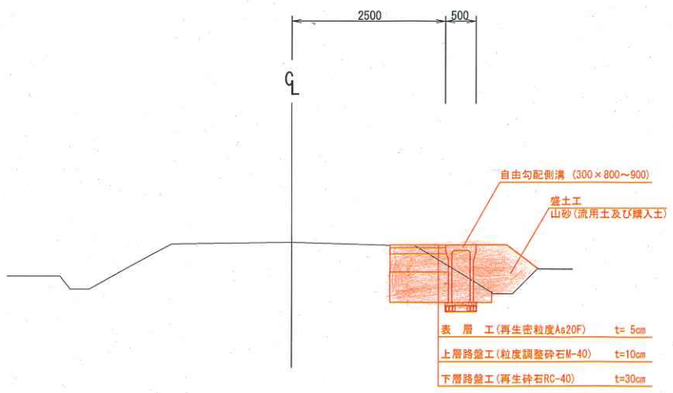


実　施

工事番号			
工事名	令和８年度 扇町３号線道路維持工事		
施工地名	角田市 角田 字 扇町 地内		
図　名	平面図　標準横断図		
縮　尺	図 示	位置	
設計者		設計年度	
角　田　市		図番	1/6

縦　断　図

V=1:100
H=1:500

令和８年度　扇町３号線道路維持工事　施工延長L=82.0m

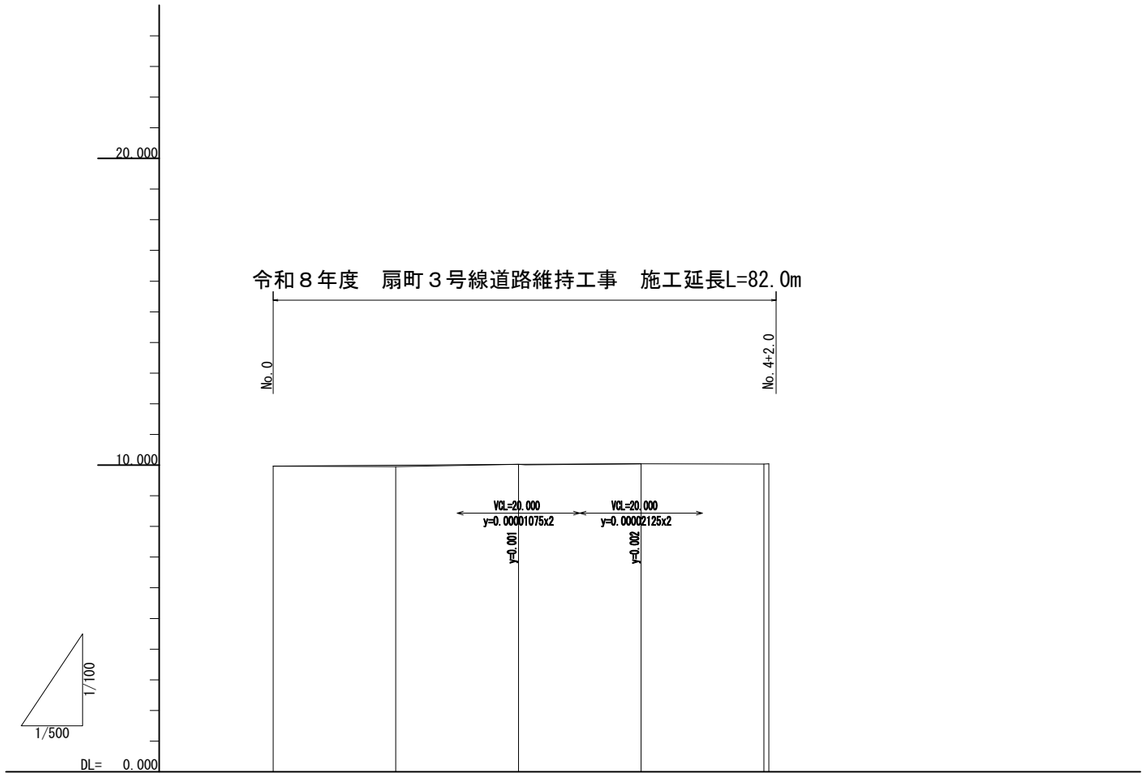

勾配図	9.968	i=0.138% L=40.00m	10.023	i=0.095% L=20.00m	10.042	i=0.010% L=20.80m	10.044
計画高	9.968	9.996	10.024	10.044	10.044	10.044
盛土	0.000	0.047	0.001	0.002	0.002	0.001
切土	0.000	0.000	0.000	0.000	0.000	0.000
地盤高	9.968	9.949	10.023	10.042	10.042	10.043
追加距離	0.000	20.000	40.000	60.000	80.000	80.800	82.000
区間距離	0.000	20.000	20.000	18.900	11.100	0.800	1.200
測点	No.0	No.1	No.2	No.3	No.4	No.4+0.8	No.4+2.0

実　施


工事番号			
工事名	令和８年度 扇町３号線道路維持工事		
施工地名	角田市 角田 字 扇町 地内		
図名	縦断図		
縮尺	図　示	位置	
設計者		設計年度	
角　田　市		図番	2/6

横　断　図

S=1:100

No. 2

GH=10.023
FH=10.024

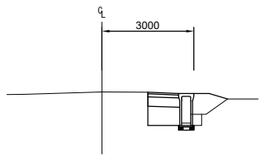


C	1.16
B1	0.75
B2	0.54
W1	0.90
W2	0.90
W3	0.90

DL=8.00

No. 4+0.8

GH=10.044
FH=10.044

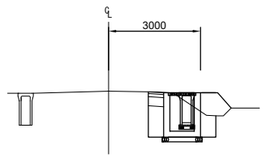


C	2.76
B1	0.69
B2	0.87
W1	0.50
W2	0.50
W3	0.50

DL=8.00

No. 1

GH=9.949
FH=9.996

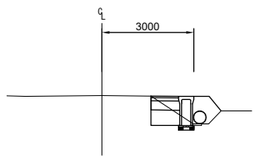


C	0.78
B1	0.49
B2	0.65
W1	0.90
W2	0.90
W3	0.90

DL=8.00

No. 4

GH=10.043
FH=10.044

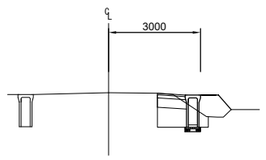


C	1.39
B1	0.71
B2	0.62
W1	0.90
W2	0.90
W3	0.90

DL=8.00

No. 0

GH=9.968
FH=9.968

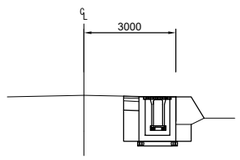


C	2.92
B1	0.78
B2	0.64
W1	0.50
W2	0.50
W3	0.50

DL=8.00

No. 3

GH=10.042
FH=10.042

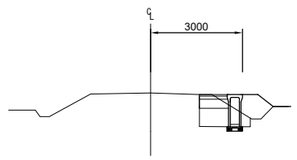

C	1.31
B1	0.68
B2	0.61
W1	0.90
W2	0.90
W3	0.90

DL=8.00

汎　用


C	床掘(幅1m未満)
B1	埋戻(幅1m未満)
B2	盛土
W1	表層
W2	上層路盤
W3	下層路盤

実　施


工事番号			
工事名	令和８年度 扇町３号線道路維持工事		
施工地名	角田市 角田 字 扇町 地内		
図　名	横断図		
縮　尺	図　示	位置	
設計者		設計年度	
角　田　市		図番	3/6

排水工詳細図


自由勾配側溝　300×700
S=1:20

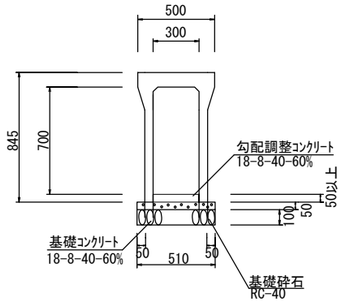


自由勾配側溝　300×800
S=1:20

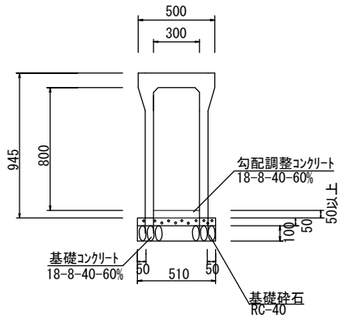


自由勾配側溝　300×900
S=1:20

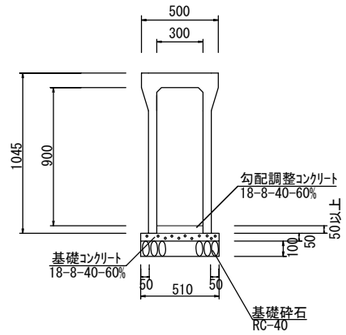


接続桝　800×800×1150
S=1:20

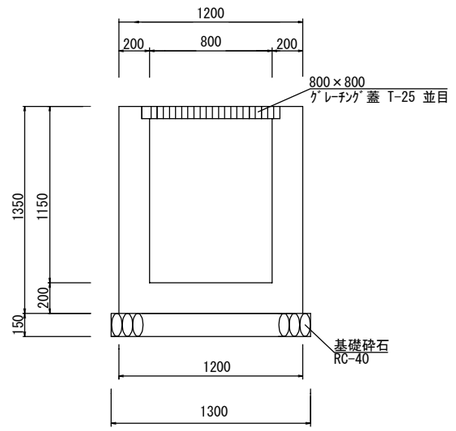

自由勾配側溝
45° ｺｰﾅｰ
、S=1:20

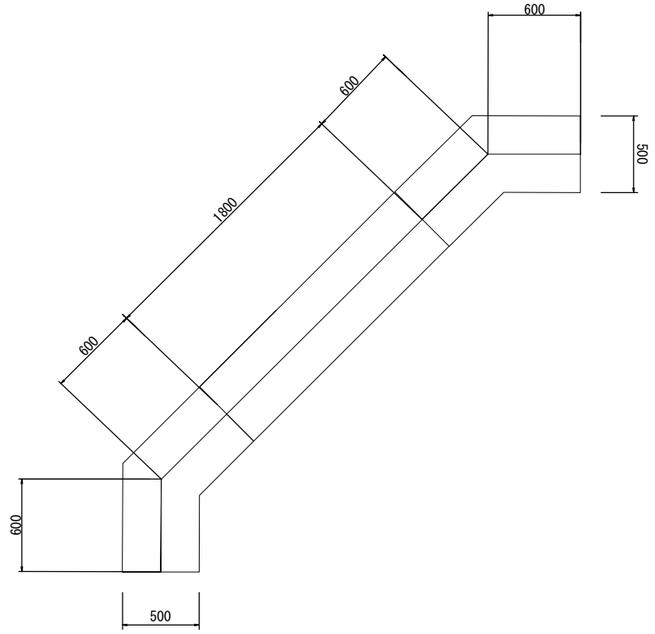

側溝縦断図
V=1:50
H=1:200

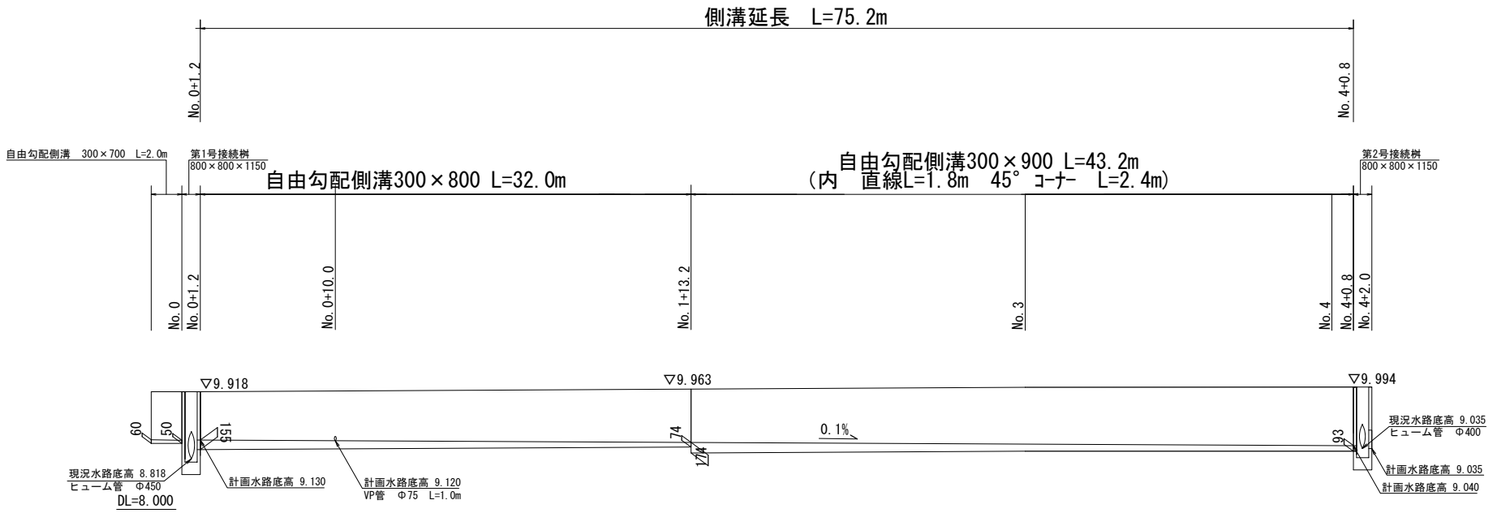


実　施


番　号			
箇　所	角田市 角田 字 中島上 地内		
工事名	令和８年度 扇町３号線道路維持工事		
図　名	排水工詳細図・側溝縦断図		
縮　尺	図示		
設計者			
角田市		図番	4/6

道路横断部詳細図（第1号接続桝）


S=1:20

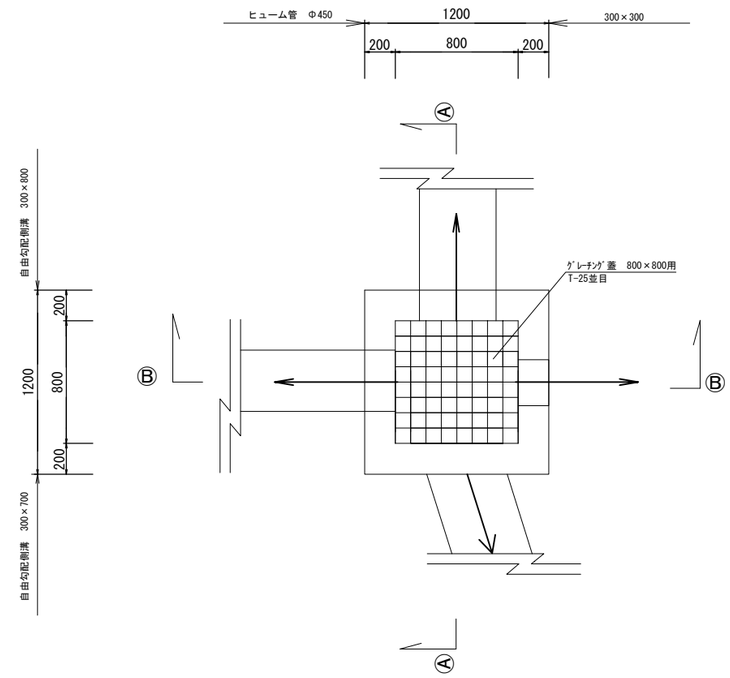

Ⓐ－Ⓐ

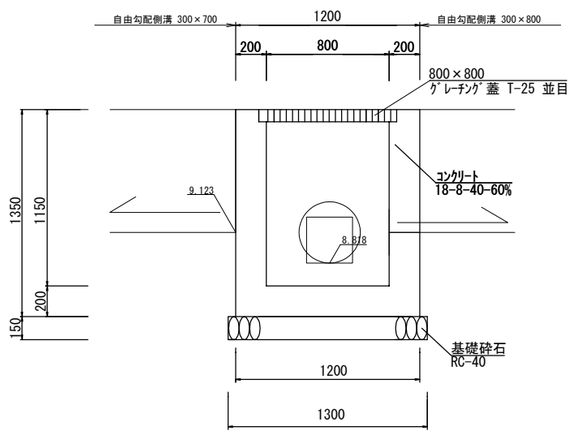

Ⓑ－Ⓑ

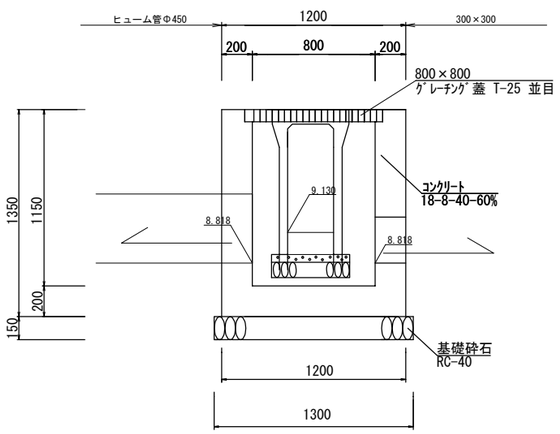


実　施


番　号			
箇　所	角田市 角田 字 中島上 地内		
工事名	令和８年度 扇町３号線道路維持工事		
図　名	道路横断部詳細図（第1号接続桝）		
縮　尺	図示		
設計者			
角田市		図番	5/6

道路横断部詳細図（第2号接続桝）


S=1:20

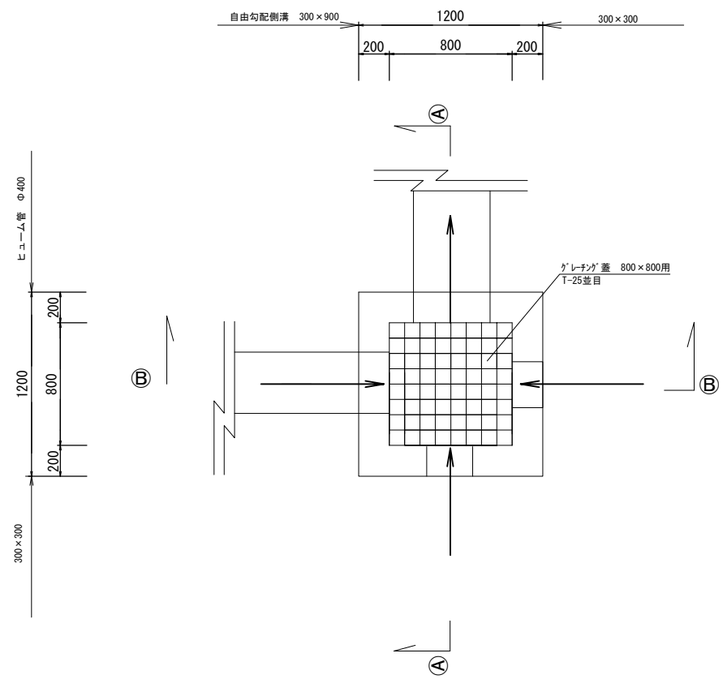

Ⓐ－Ⓐ

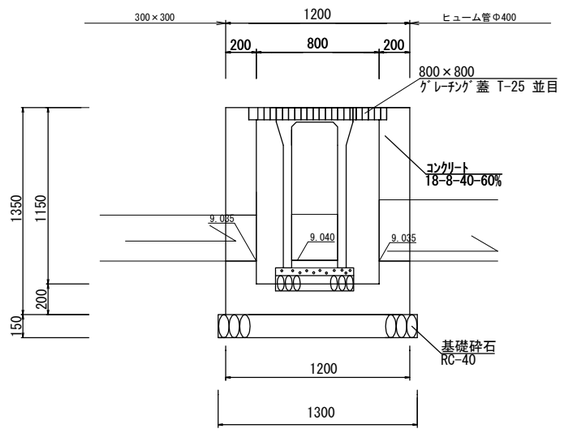

Ⓑ－Ⓑ

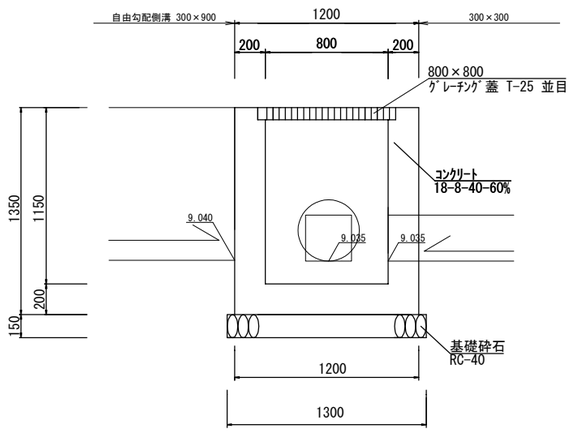

実　施

番　号			
箇　所	角田市 角田 字 中島上 地内		
工事名	令和８年度 扇町３号線道路維持工事		
図　名	道路横断部詳細図（第2号接続桝）		
縮　尺	図示		
設計者			
角田市		図番	6/6