

平　面　図

S=1:1000

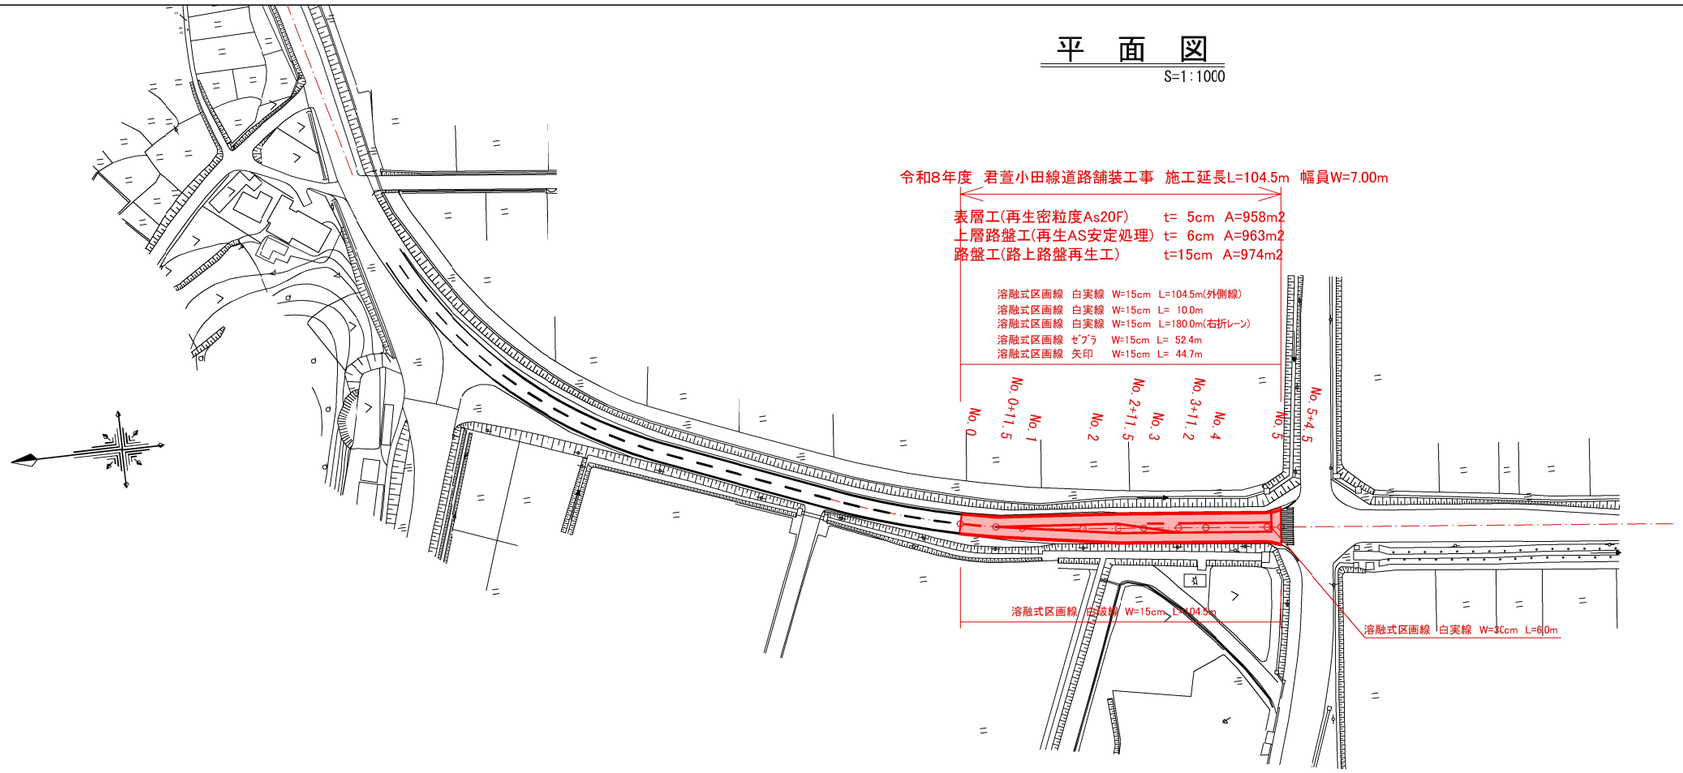


舗装展開図

H=1:500
S=1:500

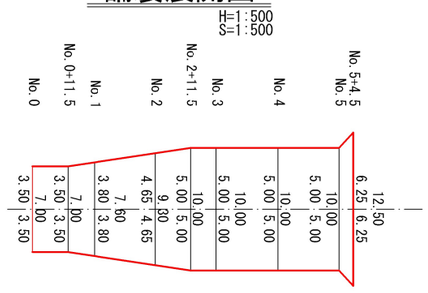


標準断面図

S=1:50

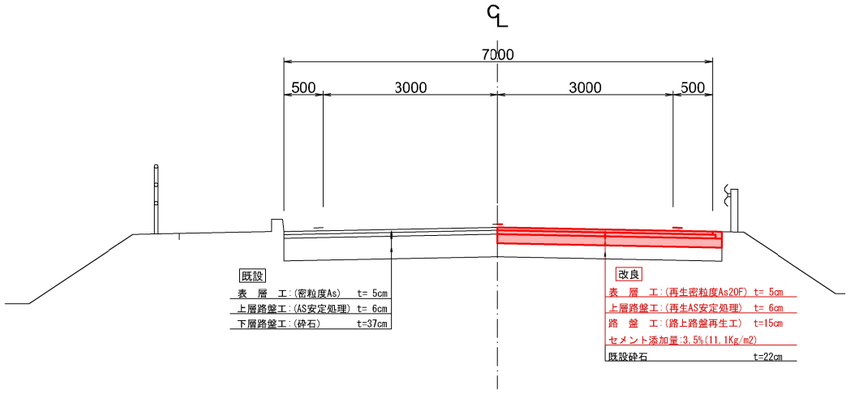

路肩盛土工詳細図

S=1:50

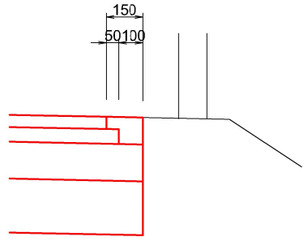

工事番号			
路線名	市道　君萱小田線		
施工地名	角田市　君萱　字　新田西　地内		
工事名	令和８年度　君萱小田線道路舗装工事		
図面名	平面図 舗装展開図 標準断面図		
縮尺	図　示	位置	
設計者		設計年度	
角田市		図番	