

平　面　図
S=1：500


令和８年度 二枚橋高倉線道路舗装工事　施工延長 L=419.0m　幅員5.50～7.30m
表　　層　　工　（再生密粒度As20F）t=5cm A=2,560m2
路　　盤　　工　（路上路盤再生工）t=17cm A=2,570m2

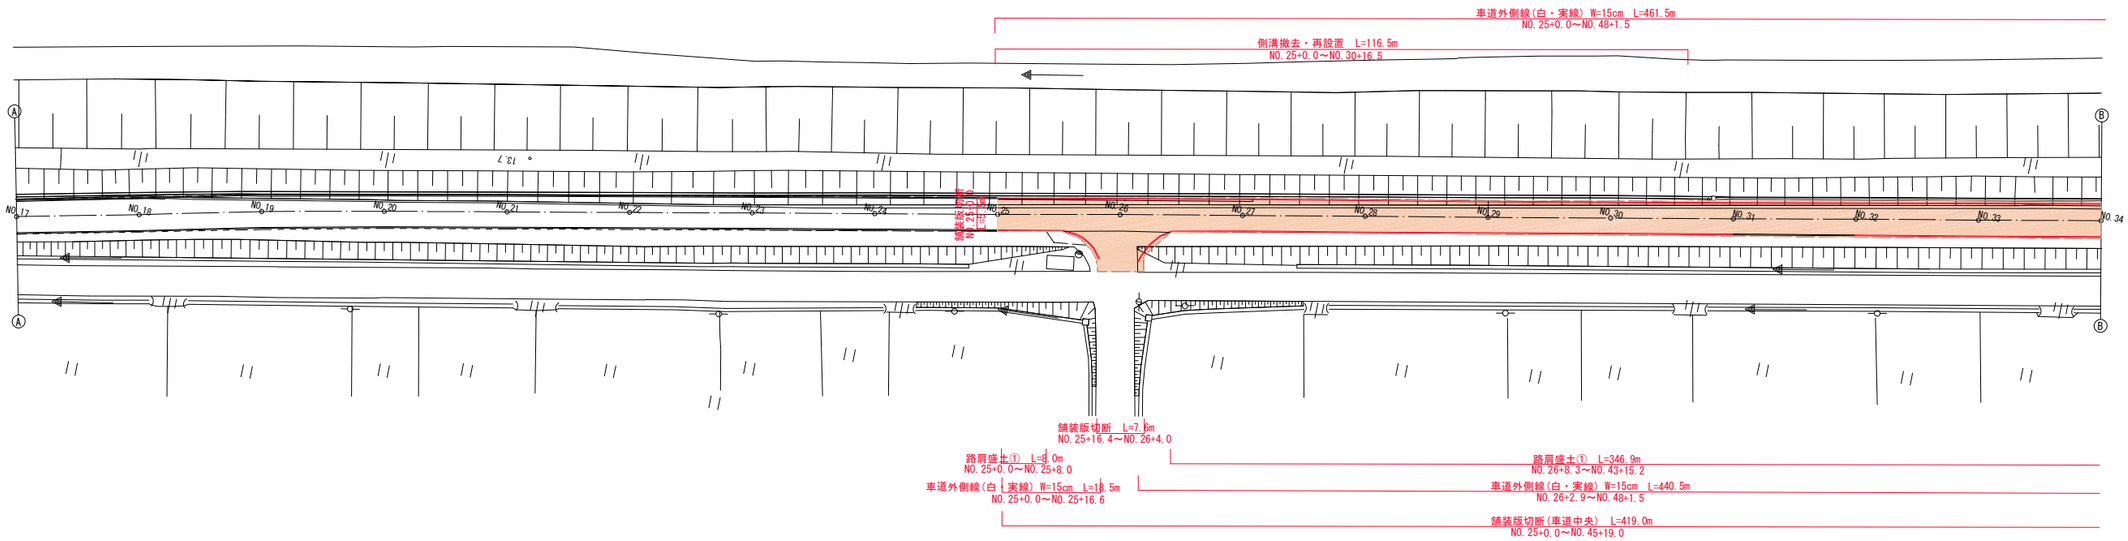


展　開　図
H=1：500
V=1：250

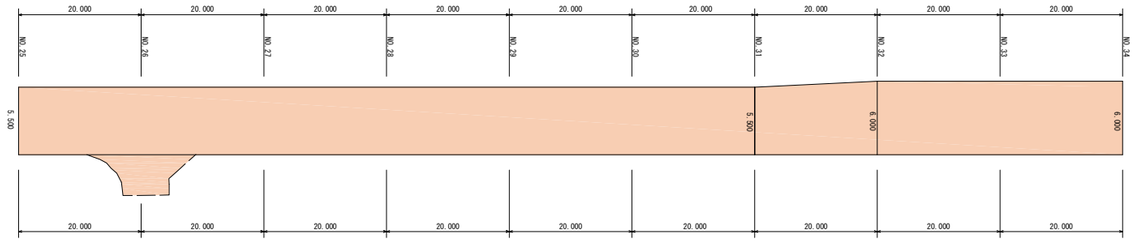


標準断面図
S＝1：100

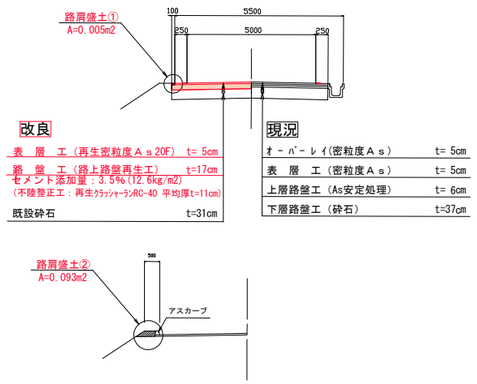

アスカーブ
S=1:10

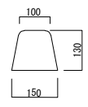


落蓋式側溝300
S=1:20

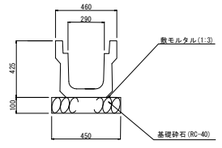


工事番号			
路線名	二枚橋高倉線		
施工地名	角田市高倉字天王 地内　外		
工事名	令和８年度 二枚橋高倉線道路舗装工事		
図面名	平面図・展開図（1/2）		
縮尺	S=1/500	位置	－
設計者		設計年度	
角　田　市		図番	1 / 2

平　面　図
S=1：500

令和８年度 二枚橋高倉線道路舗装工事　施工延長419.0m　幅員5.50～7.30m
表　　層　　工　（再生密粒度As20F）t=5cm A=2,560m2
路　　盤　　工　（路上路盤再生工）t=17cm A=2,570m2

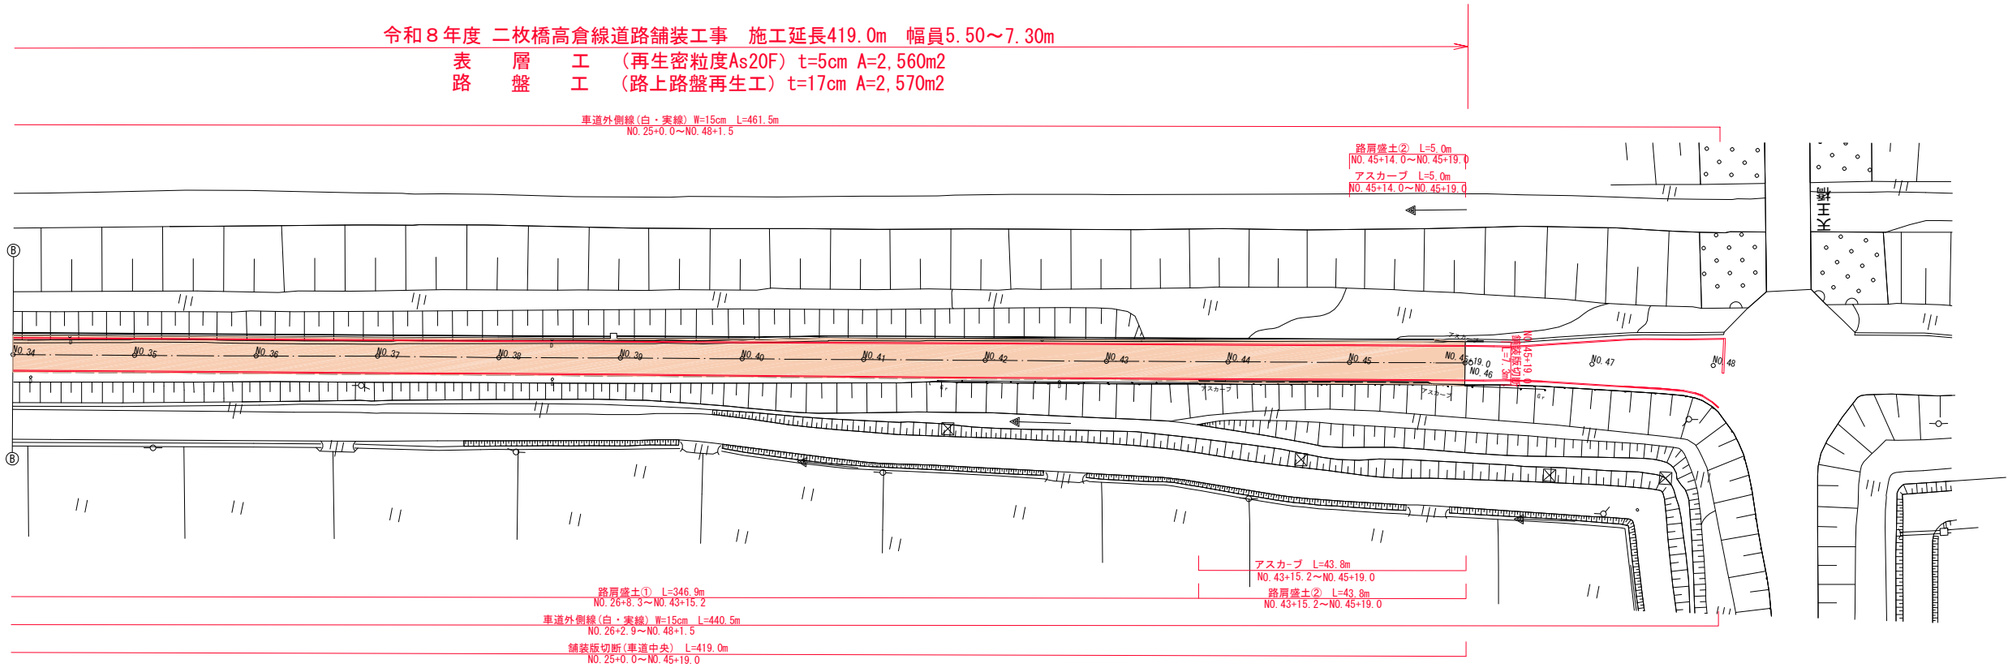

展　開　図
H=1：500
V=1：250

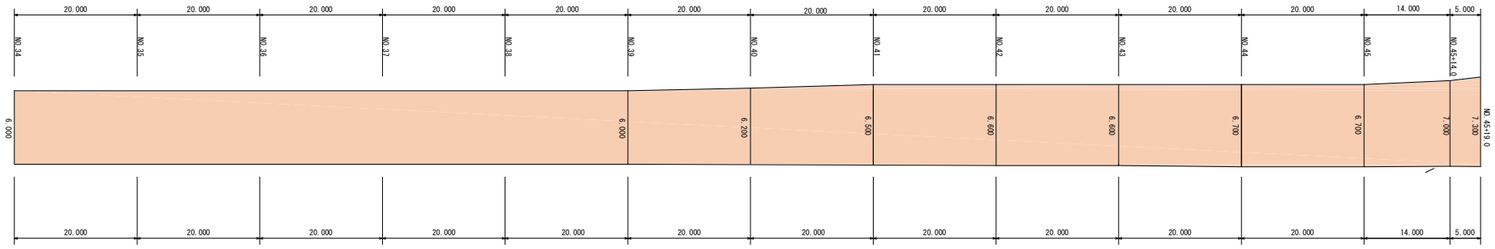

工事番号			
路線名	二枚橋高倉線		
施工地名	角田市高倉字天王 地内 外		
工事名	令和８年度 二枚橋高倉線道路舗装工事		
図面名	平面図・展開図（2/2）		
縮尺	S=1/500	位置	－
設計者		設計年度	
角　田　市		図番	2 / 2