
令和８年度　二枚橋北岡線道路舗装工事位置図

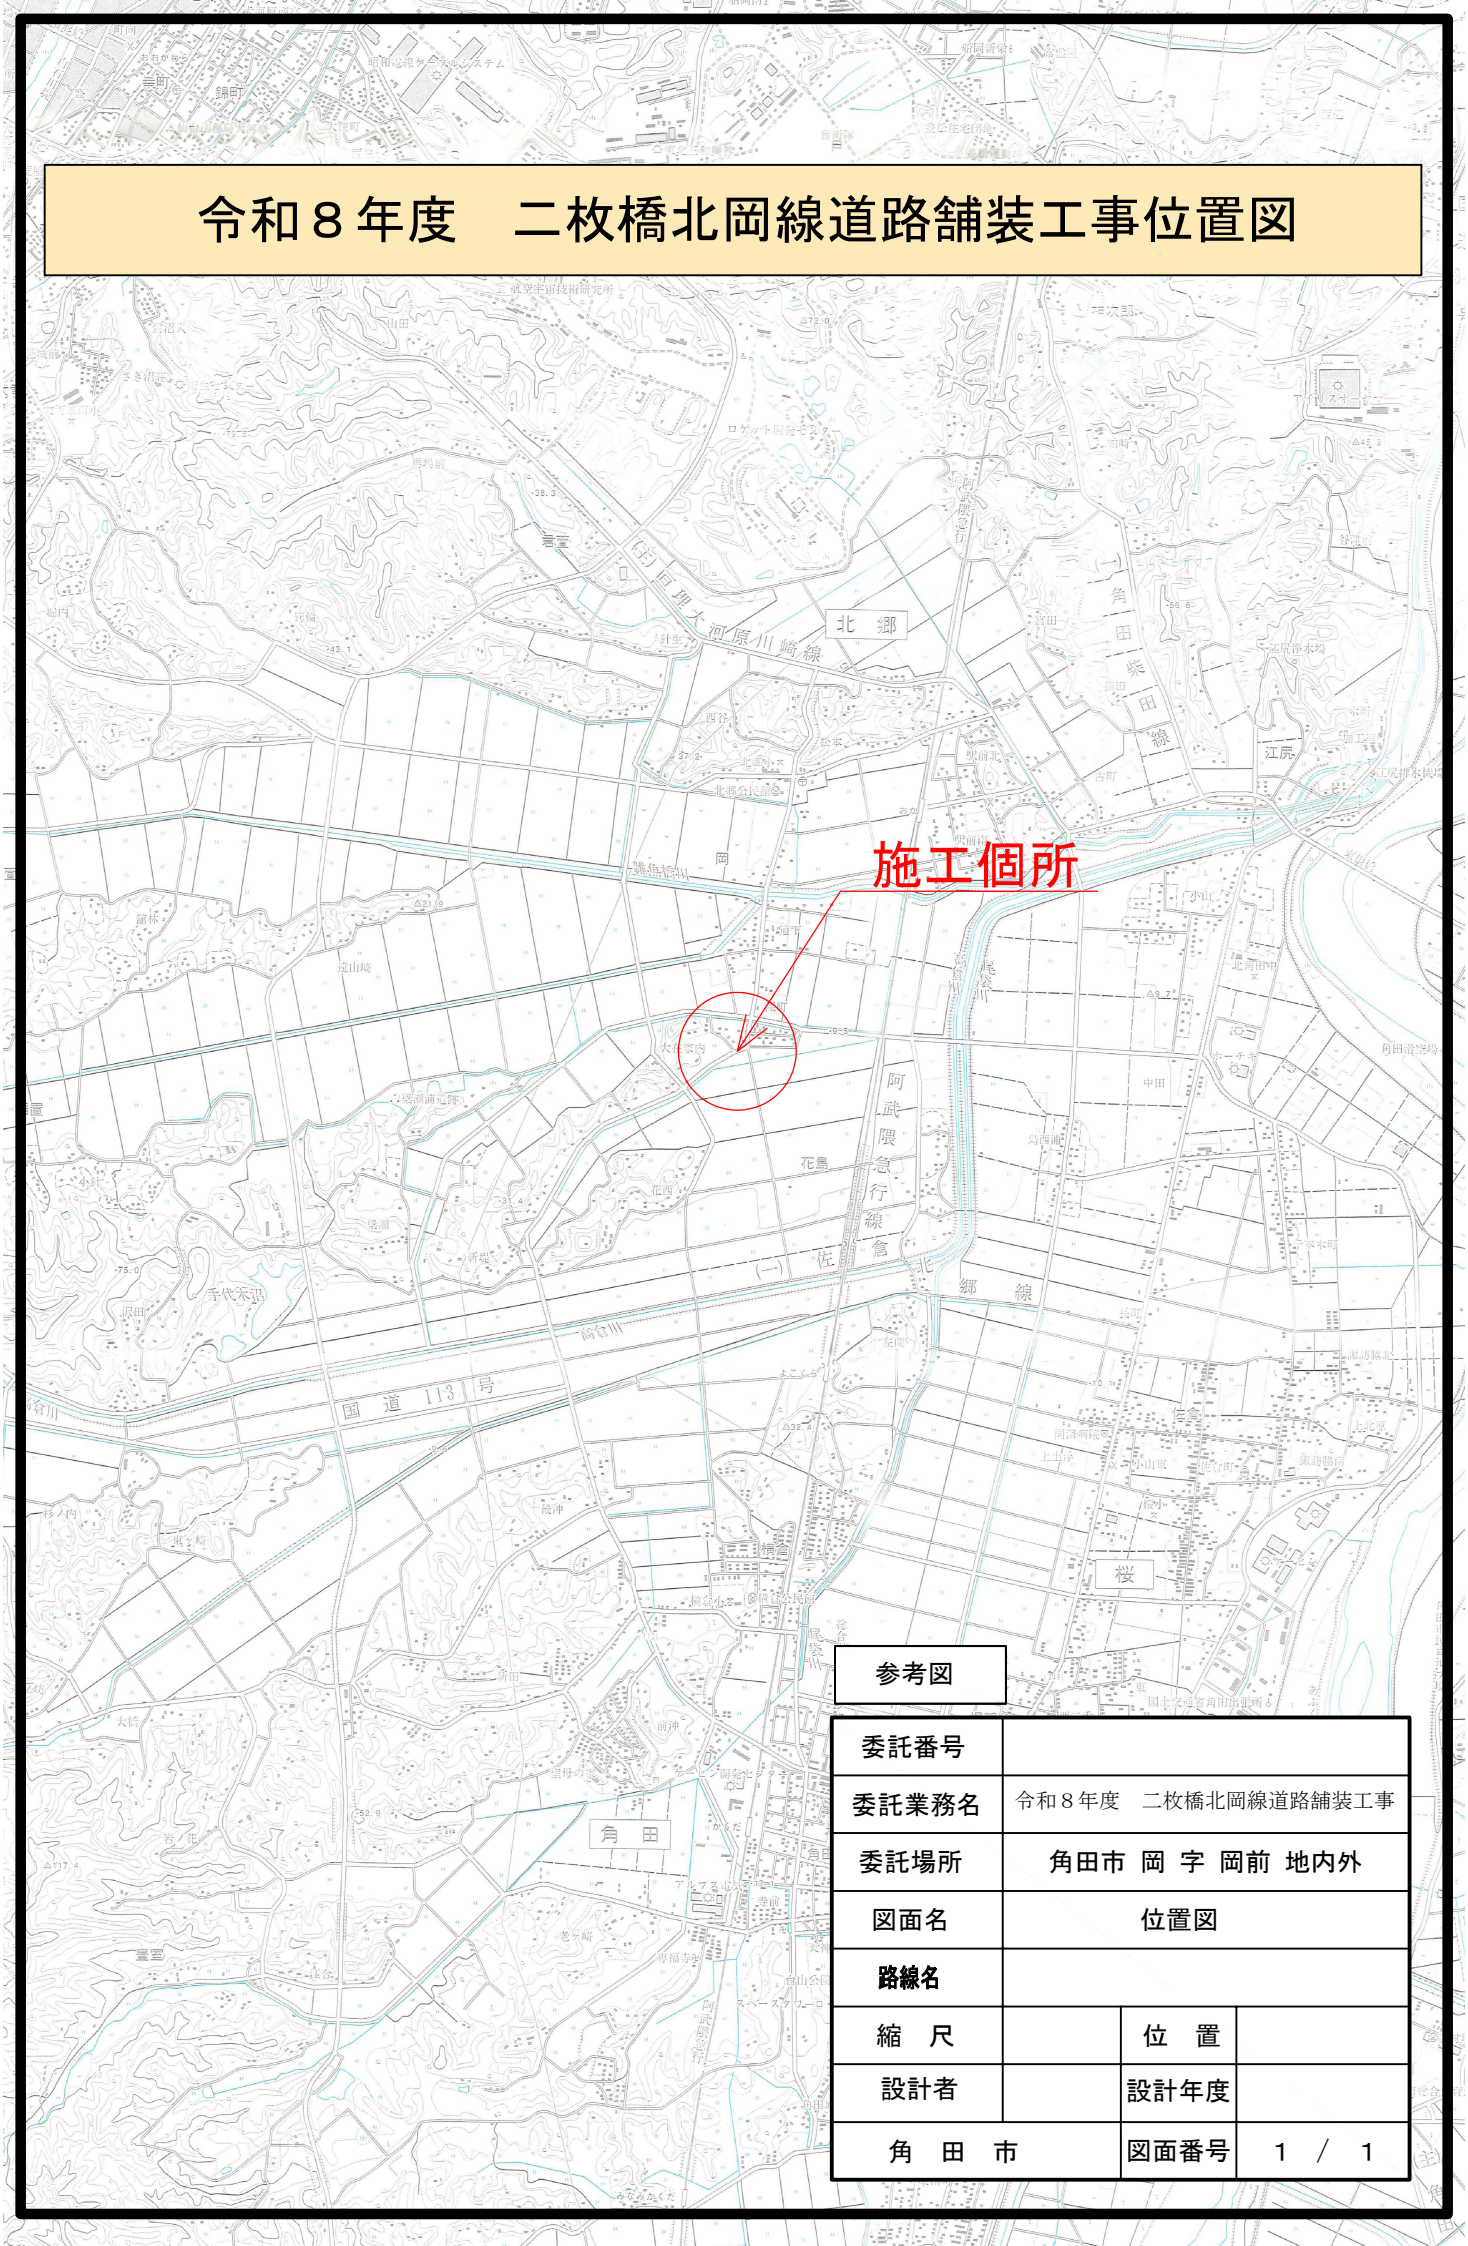

参考図

委託番号			
委託業務名	令和８年度　二枚橋北岡線道路舗装工事		
委託場所	角田市　岡　字　岡前　地内外		
図面名	位置図		
路線名			
縮　尺		位　置	
設計者		設計年度	
角　田　市		図面番号	１　／　１