
令和８年度 二枚橋北岡線道路舗装工事　施工延長 L=701.3m　幅員 W=6.25m　NO.56+10.0～NO.91+11.30

表　層　工(再生密粒度As20F) t=5cm A=4,540m2

路　盤　工(路上路盤再生工) t=15cm A=4,590m2


平　面　図

S=1：500

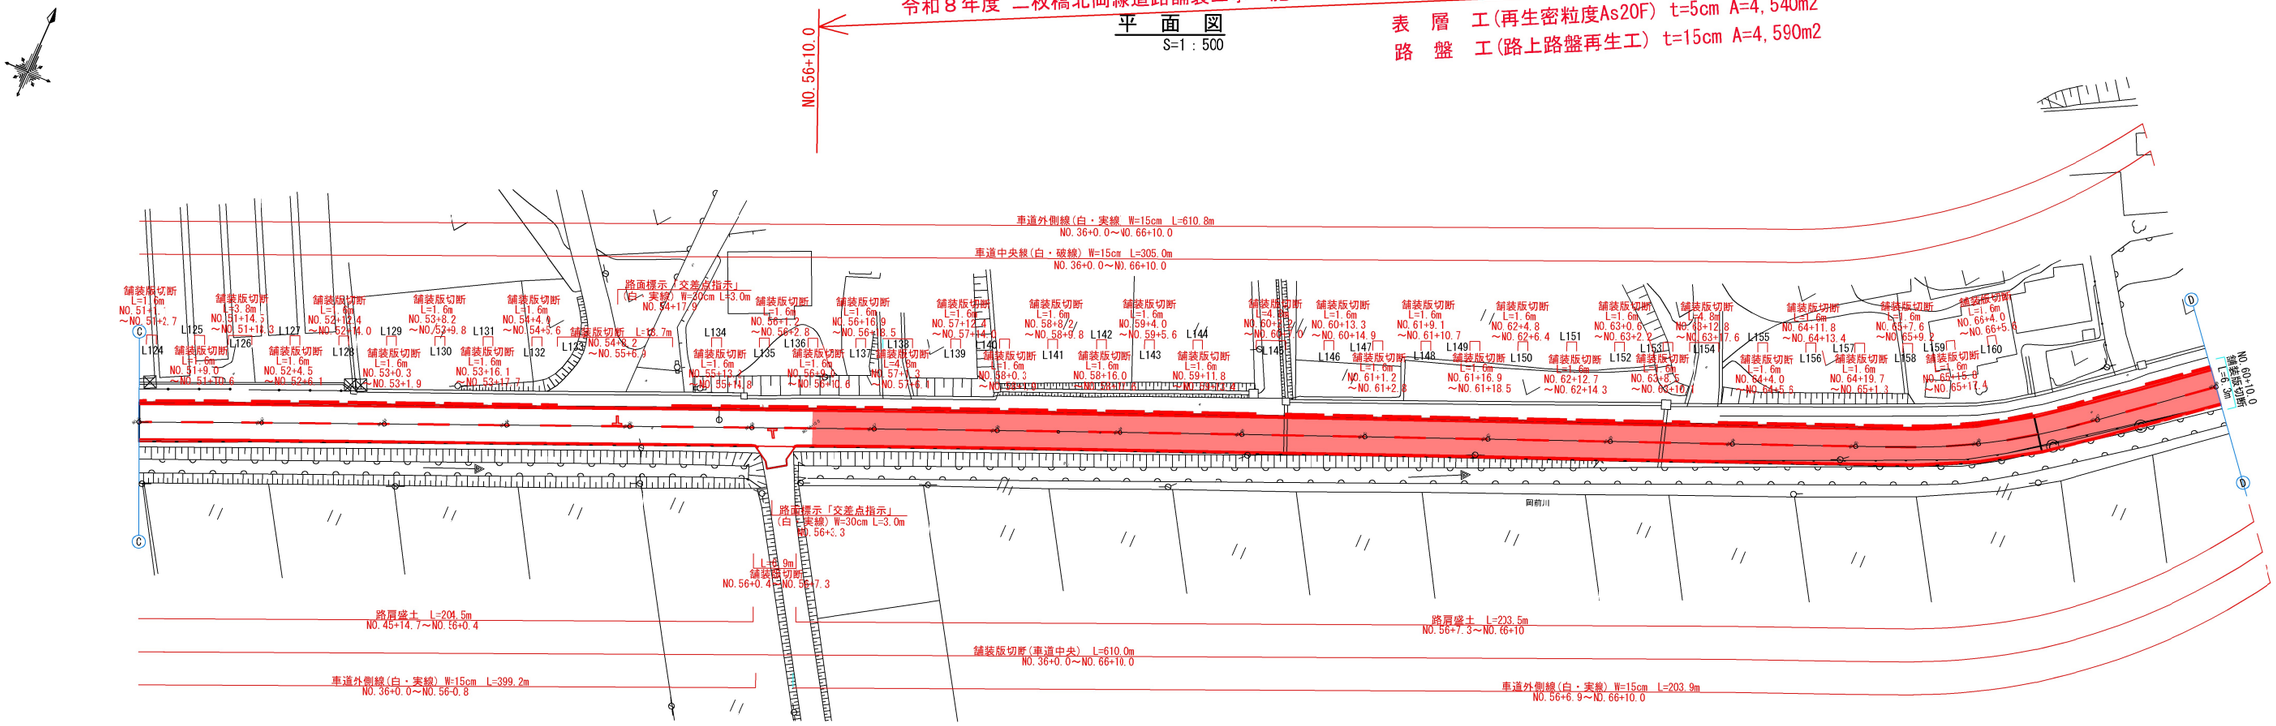


展　開　図

H=1：500
V=1：250

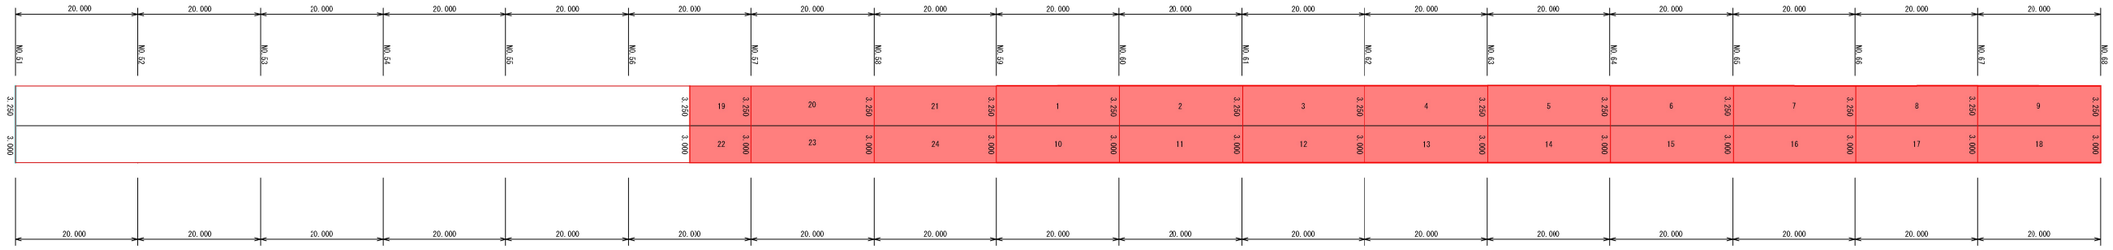

標準断面図

S=1:100

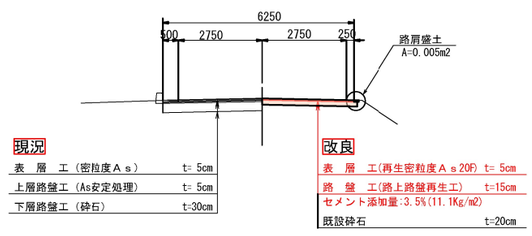

工事番号			
路線名	二枚橋北岡線		
施工地名	角田市 岡 字 岡前 地内 外		
工事名	令和８年度 二枚橋北岡線道路舗装工事		
図面名	平面図・展開図		
縮尺	図　示	位置	－
設計者		設計年度	
角　田　市		図番	1 / 3


令和８年度 二枚橋北岡線道路舗装工事　施工延長 L=701.3m　幅員W=6.25m　NO.56+10.0～NO.91+11.30

表　層　工(再生密粒度As20F) t=5cm A=4,540m2

路　盤　工(路上路盤再生工) t=15cm A=4,590m2


平　面　図

S=1：500

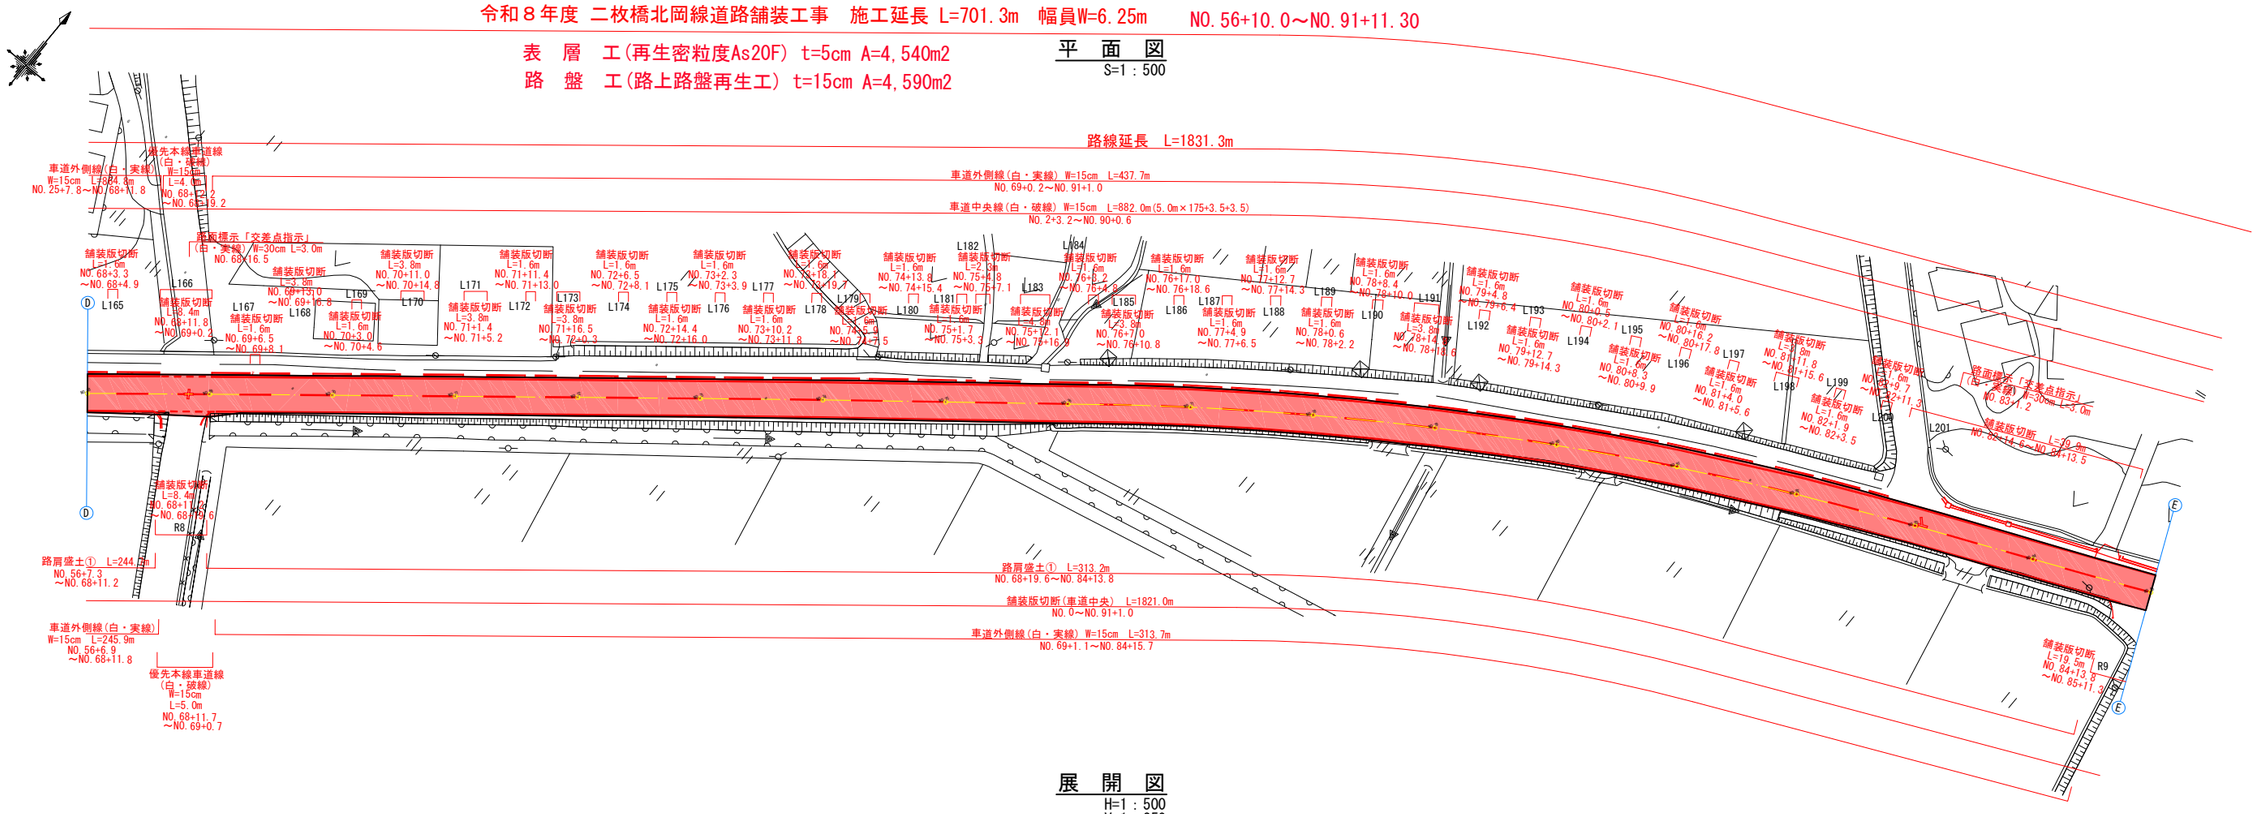


展　開　図

H=1：500
V=1：250

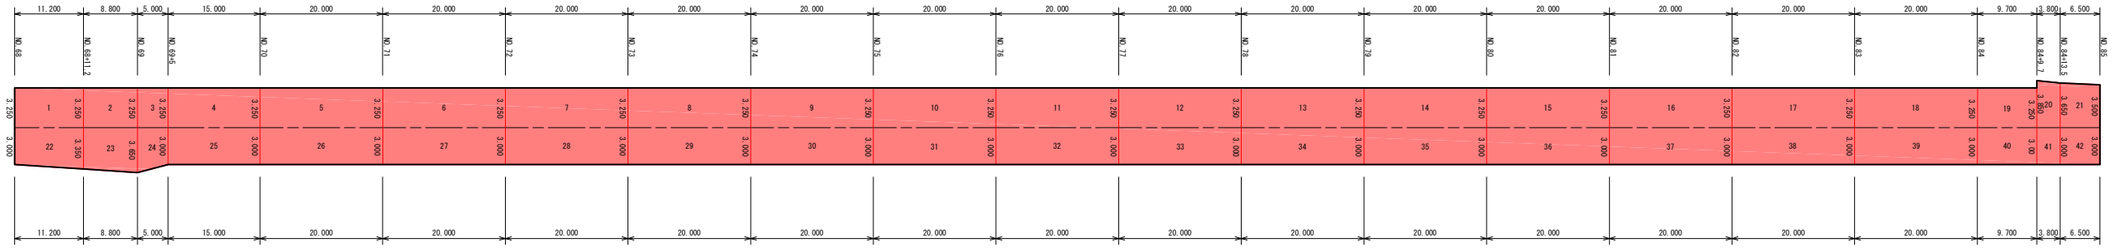

標準断面図

S=1:100

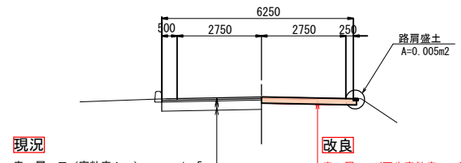

現況

表　層　工（密粒度Ａｓ）	t= 5cm
上層路盤工（As安定処理）	t= 5cm
下層路盤工（砕石）	t=30cm

改良

表　層　工(再生密粒度Ａｓ20F)	t= 5cm
路　盤　工(路上路盤再生工)	t=15cm
セメント添加量:3.5%(11.1Kg/m2)	
既設砕石	t=20cm

工事番号			
路線名	二枚橋北岡線		
施工地名	角田市 岡 字 岡前 地内 外		
工事名	令和８年度 二枚橋北岡線道路舗装工事		
図面名	平面図・展開図		
縮尺	図　示	位置	－
設計者		設計年度	
角　田　市		図番	2 / 3


平　面　図

S=1：500

令和８年度 二枚橋北岡線道路舗装工事　施工延長 L=701.3m

表　層　工(再生密粒度As20F) t=5cm　A=4,540m2


路　盤　工(路上路盤再生工)　t=15cm A=4,590m2

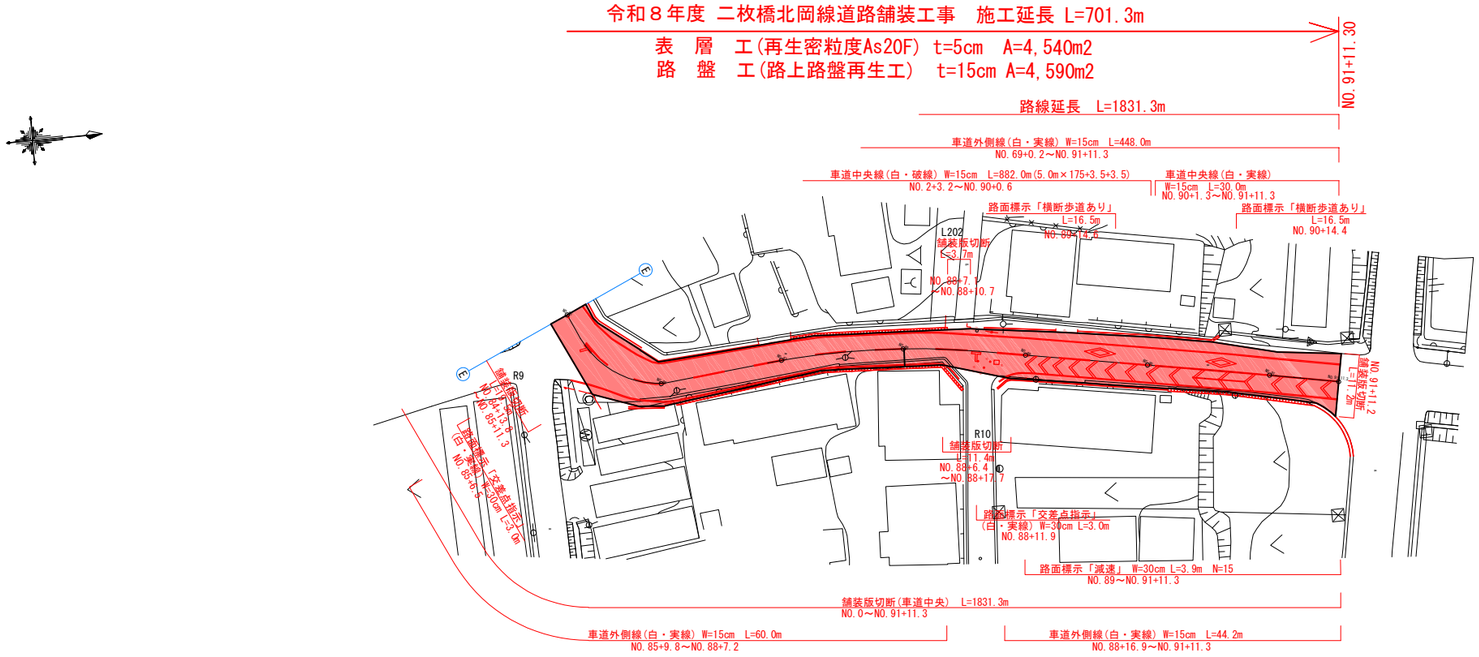

展　開　図

H=1：500

V=1：250

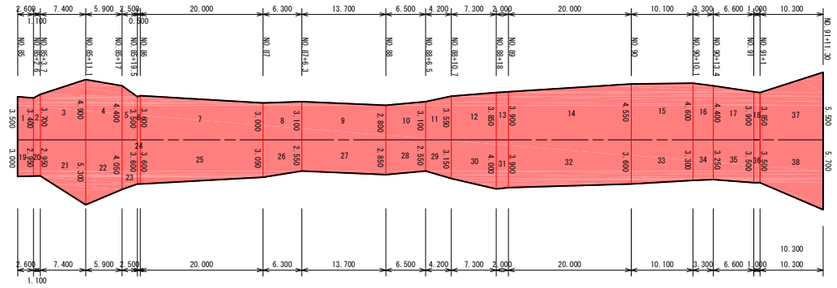

工事番号			
路線名	二枚橋北岡線		
施工地名	角田市 岡 字 岡前 地内 外		
工事名	令和８年度 二枚橋北岡線道路舗装工事		
図面名	平面図・展開図		
縮尺	図　示	位置	－
設計者		設計年度	
角　田　市		図番	3 / 3