


# 工事概要説明書

工事名 令和2年度 沼南野田前線道路改良工事

施工箇所 角田市 角田 字 沼南 地内

工事期間 令和2年11月12日 から  
令和3年 3月 19日 まで



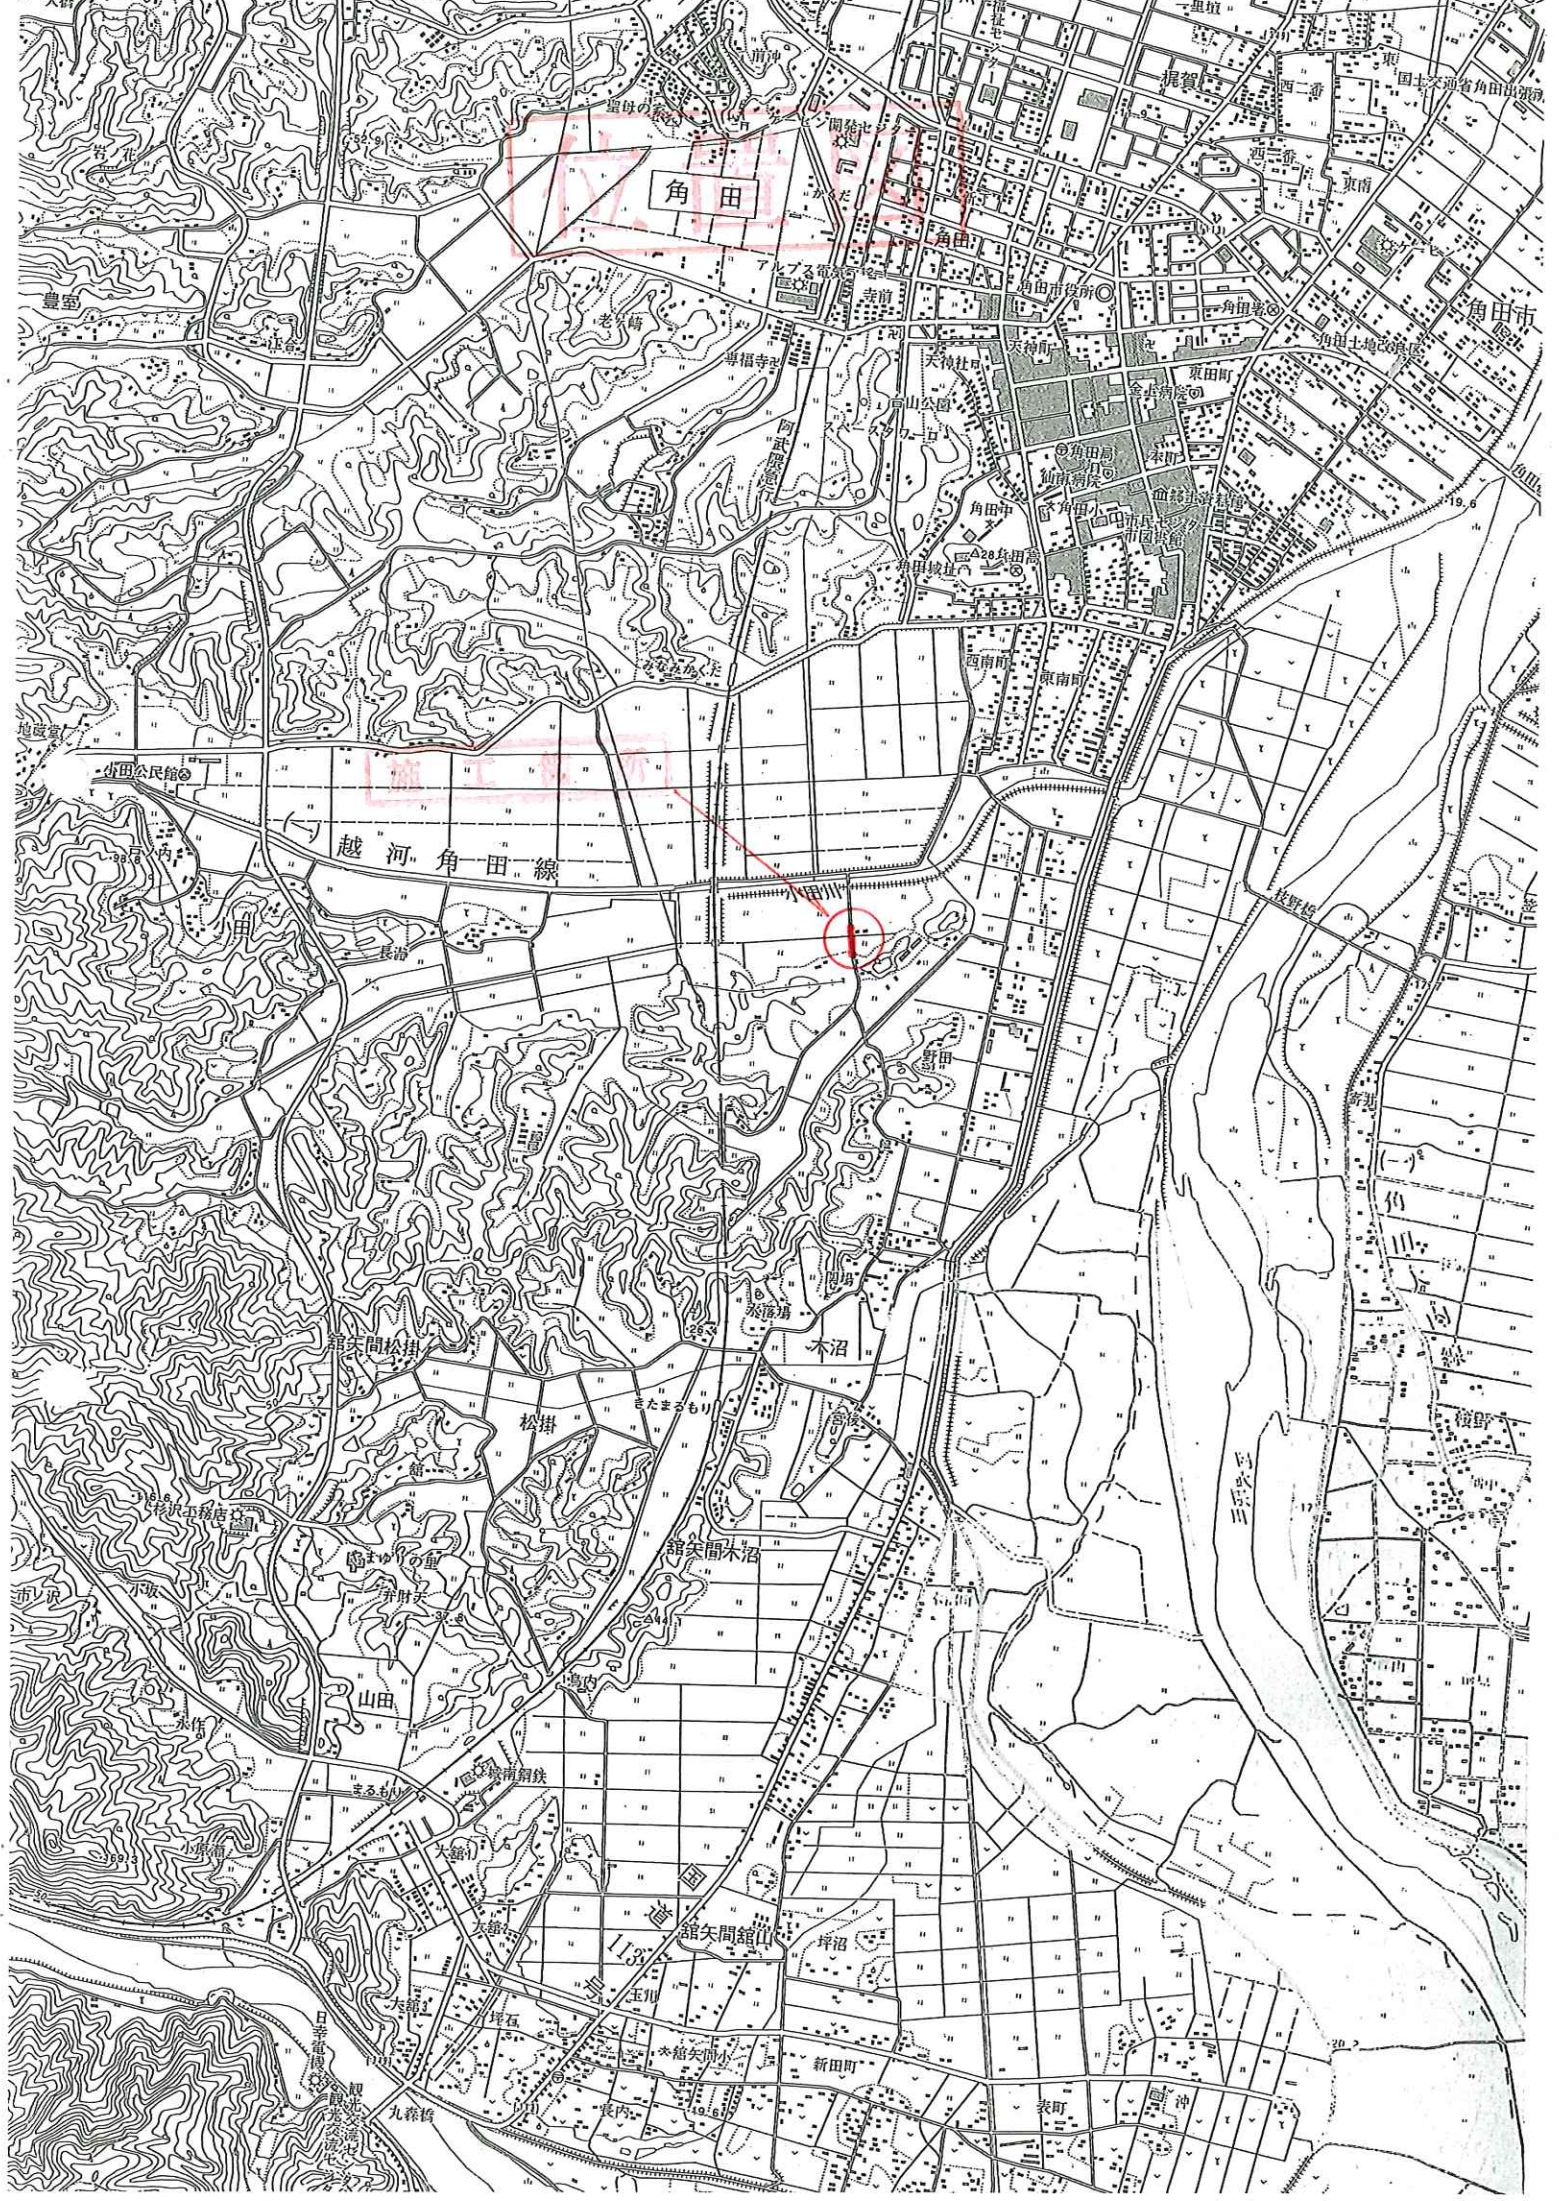

角田

越河角田線

山田

松掛

新田町

角田市

木沼

館矢間木沼

館矢間館山

館矢間小

表町

国沖

19.6

20.2