


令和7年度 南町斗蔵線道路改良工事 位置図

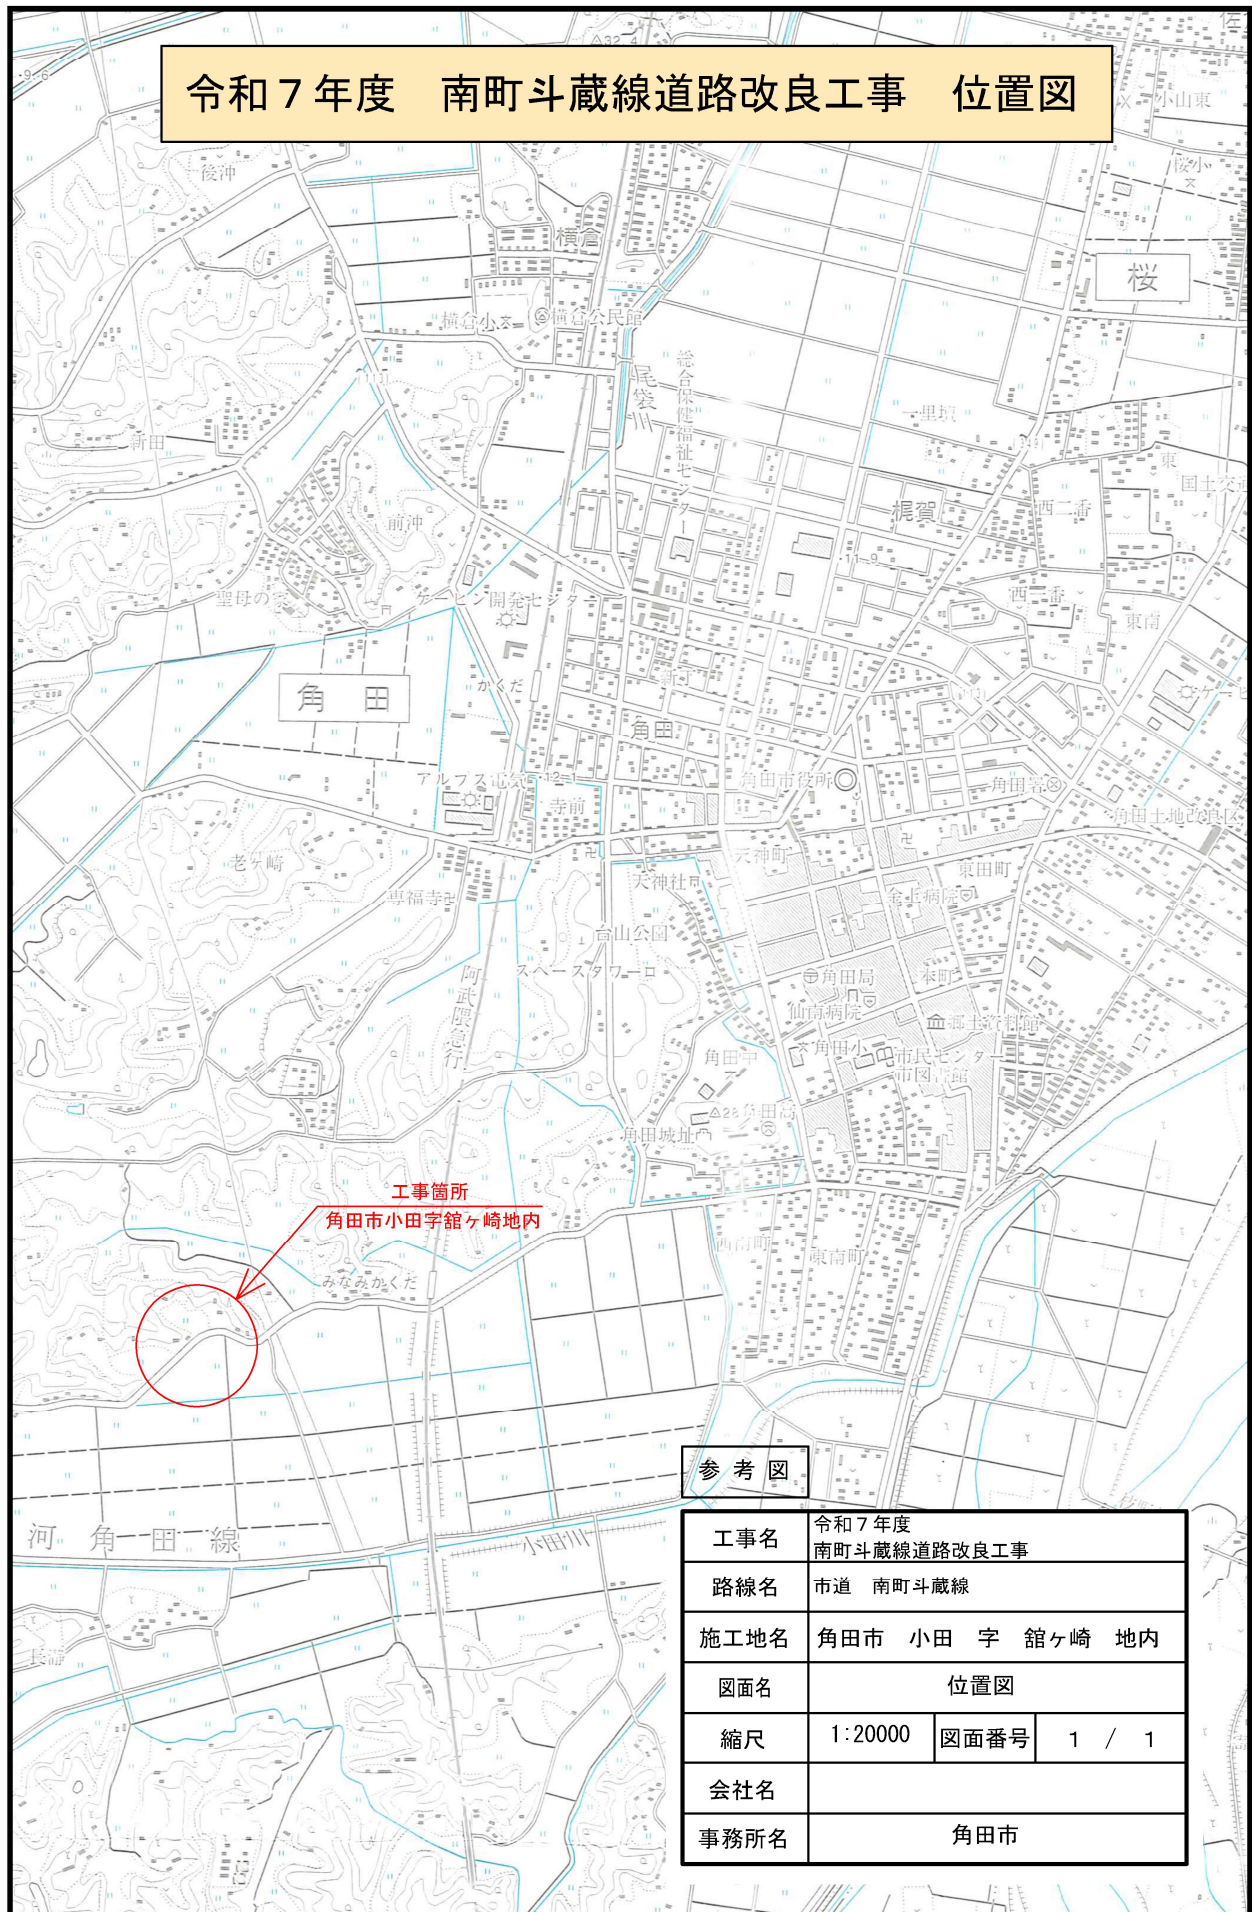

参考図

工事名	令和7年度 南町斗蔵線道路改良工事		
路線名	市道 南町斗蔵線		
施工地名	角田市 小田 字 館ヶ崎 地内		
図面名	位置図		
縮尺	1:20000	図面番号	1 / 1
会社名			
事務所名	角田市		