


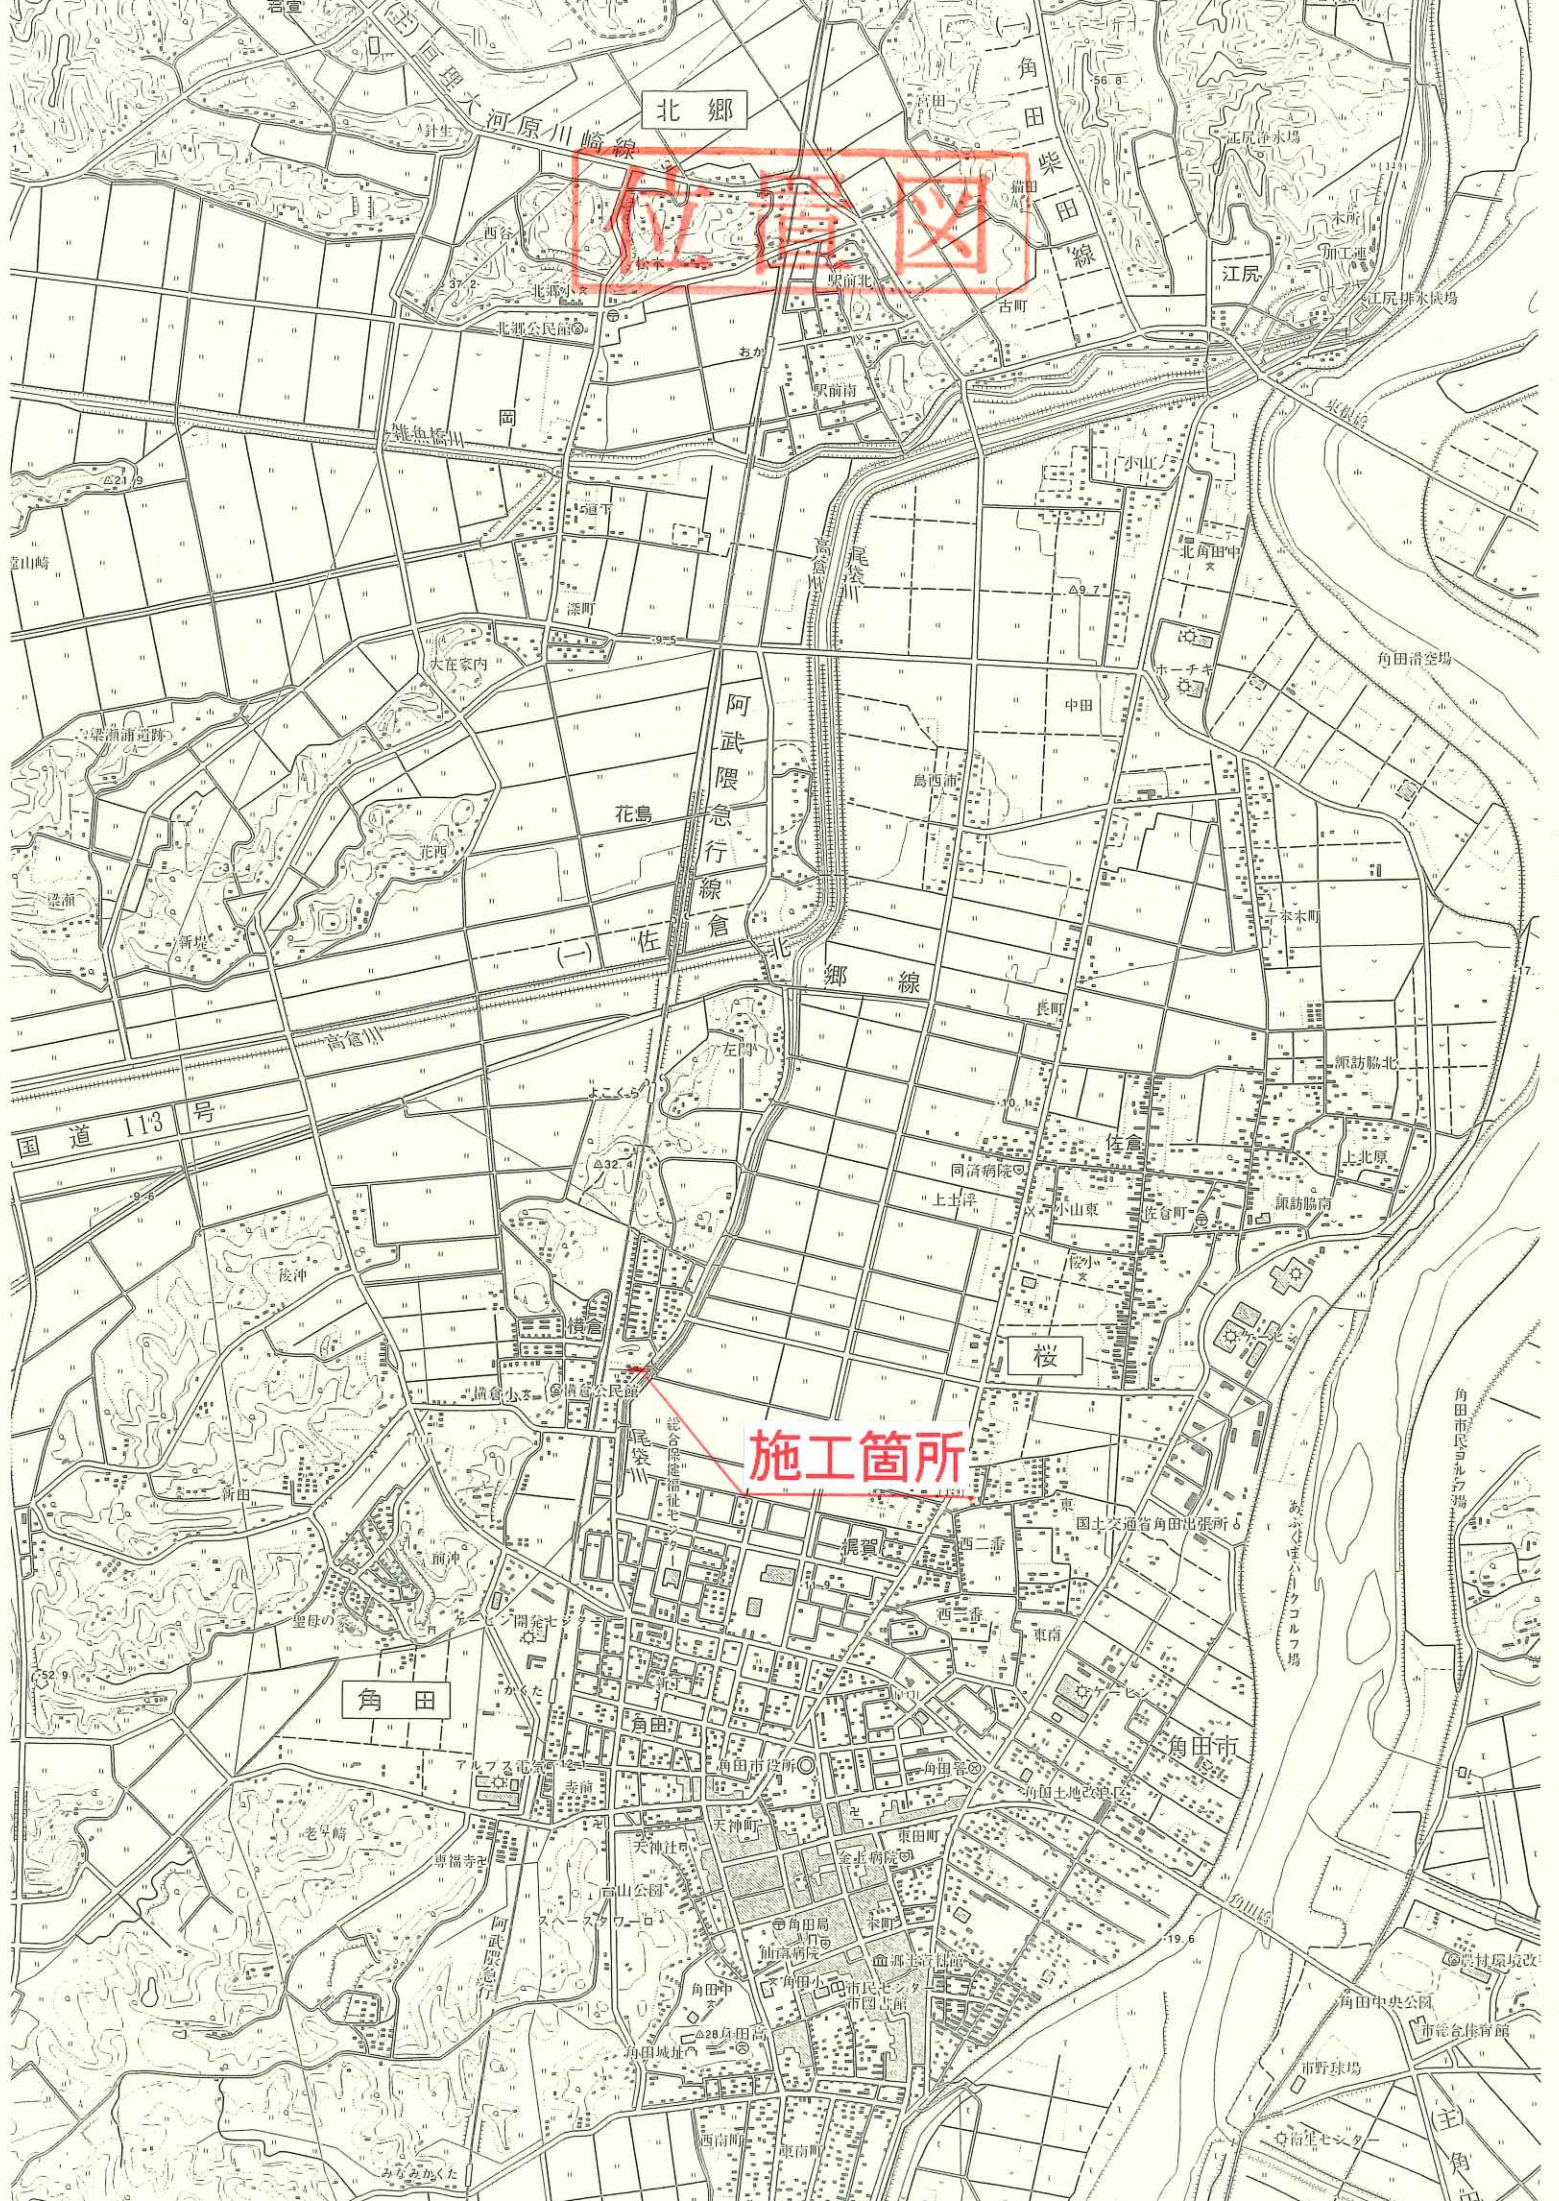

位置図

施工箇所

国道 113 号

北郷

柴田線

江尻

阿武隈急行線

郷線

角田

角田市

角田