
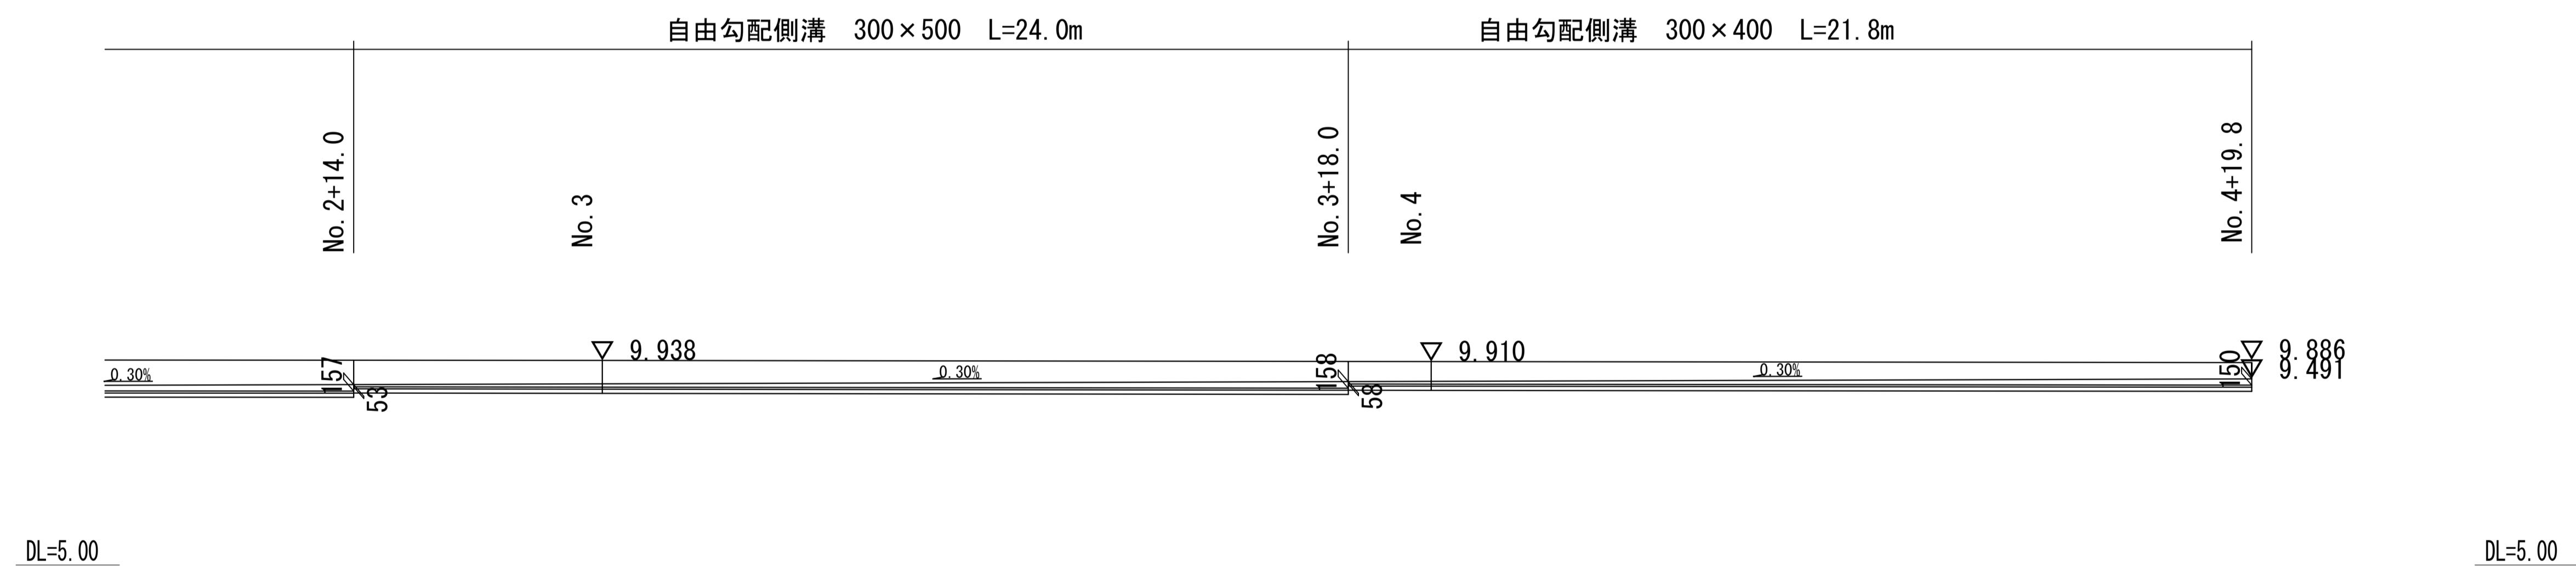



排水構造物設置詳細図

S=1 : 200

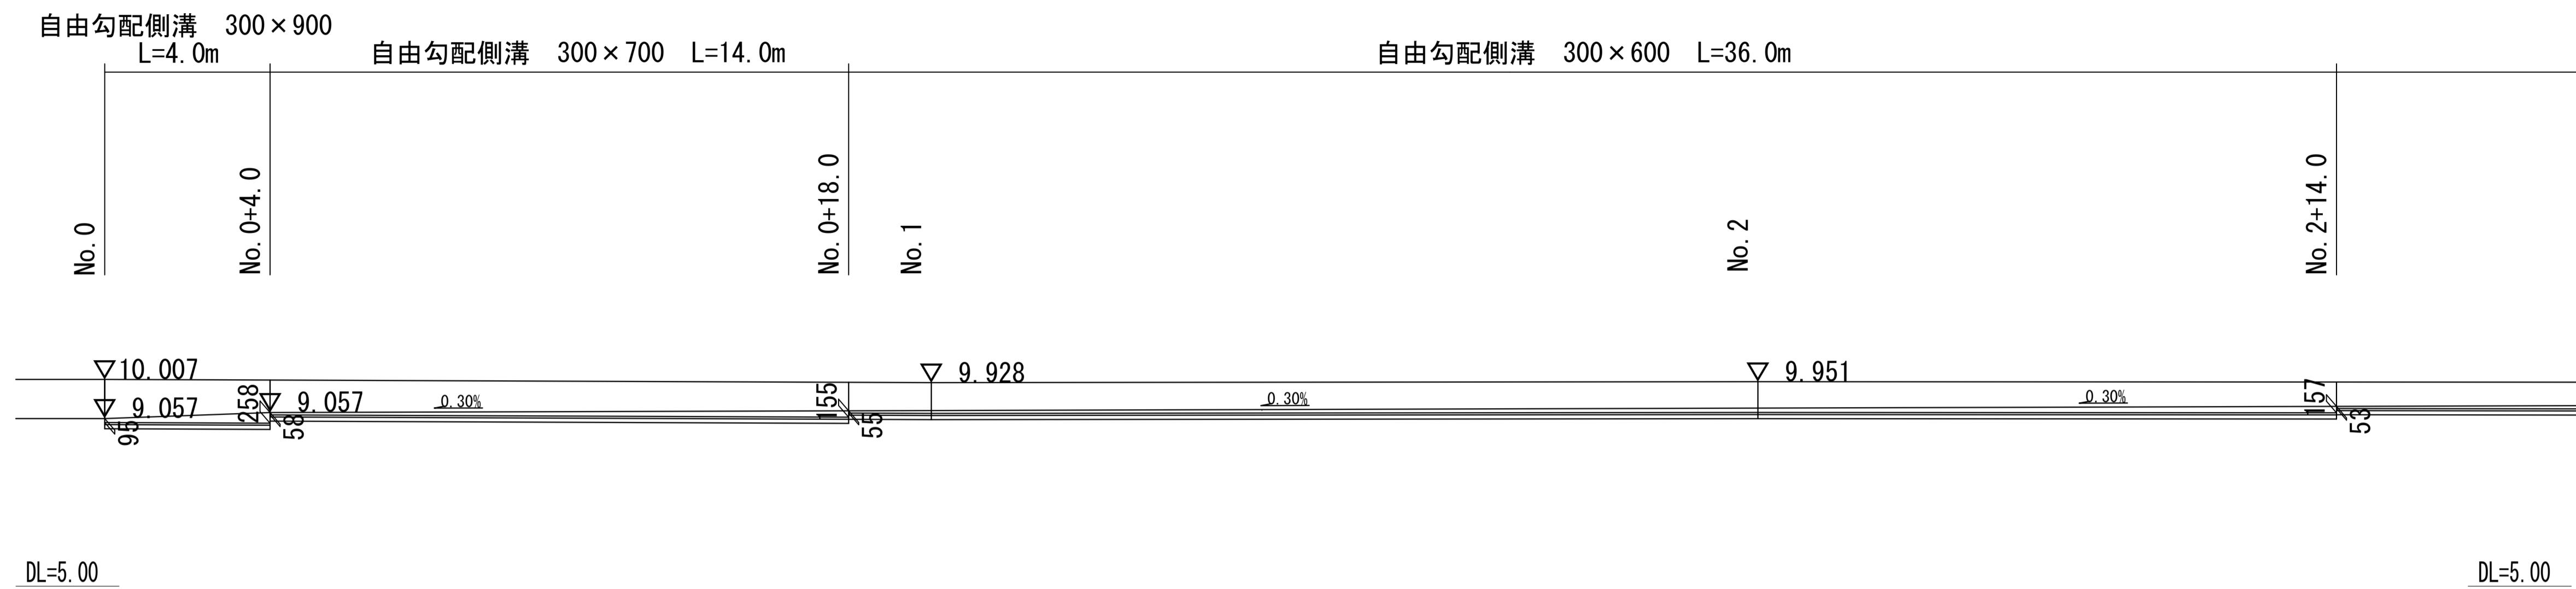

自由勾配側溝

S=1 : 20

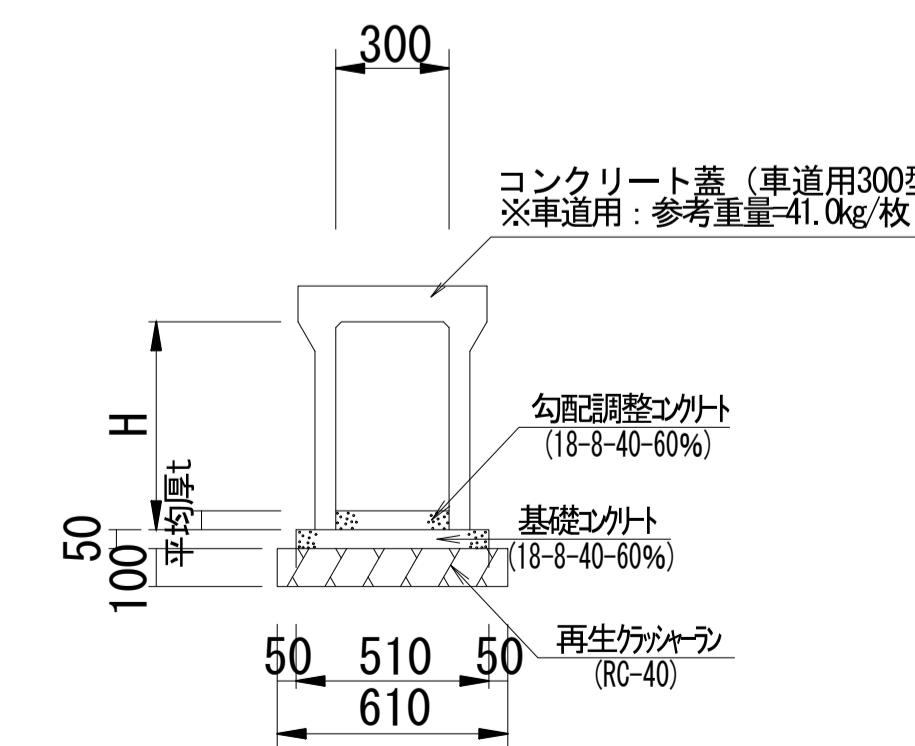

工事番号			
工事名	令和6年度(緑) 扇町大町3号線道路維持工事		
施工地名	角田市 角田字 扇町地内		
図名	排水構造物詳細図		
縮尺	図示	位置	
設計者		設計 年度	
角田市	図番	4	4