


都市公園台帳平面図(施設)

平成十七年二月二五日作成

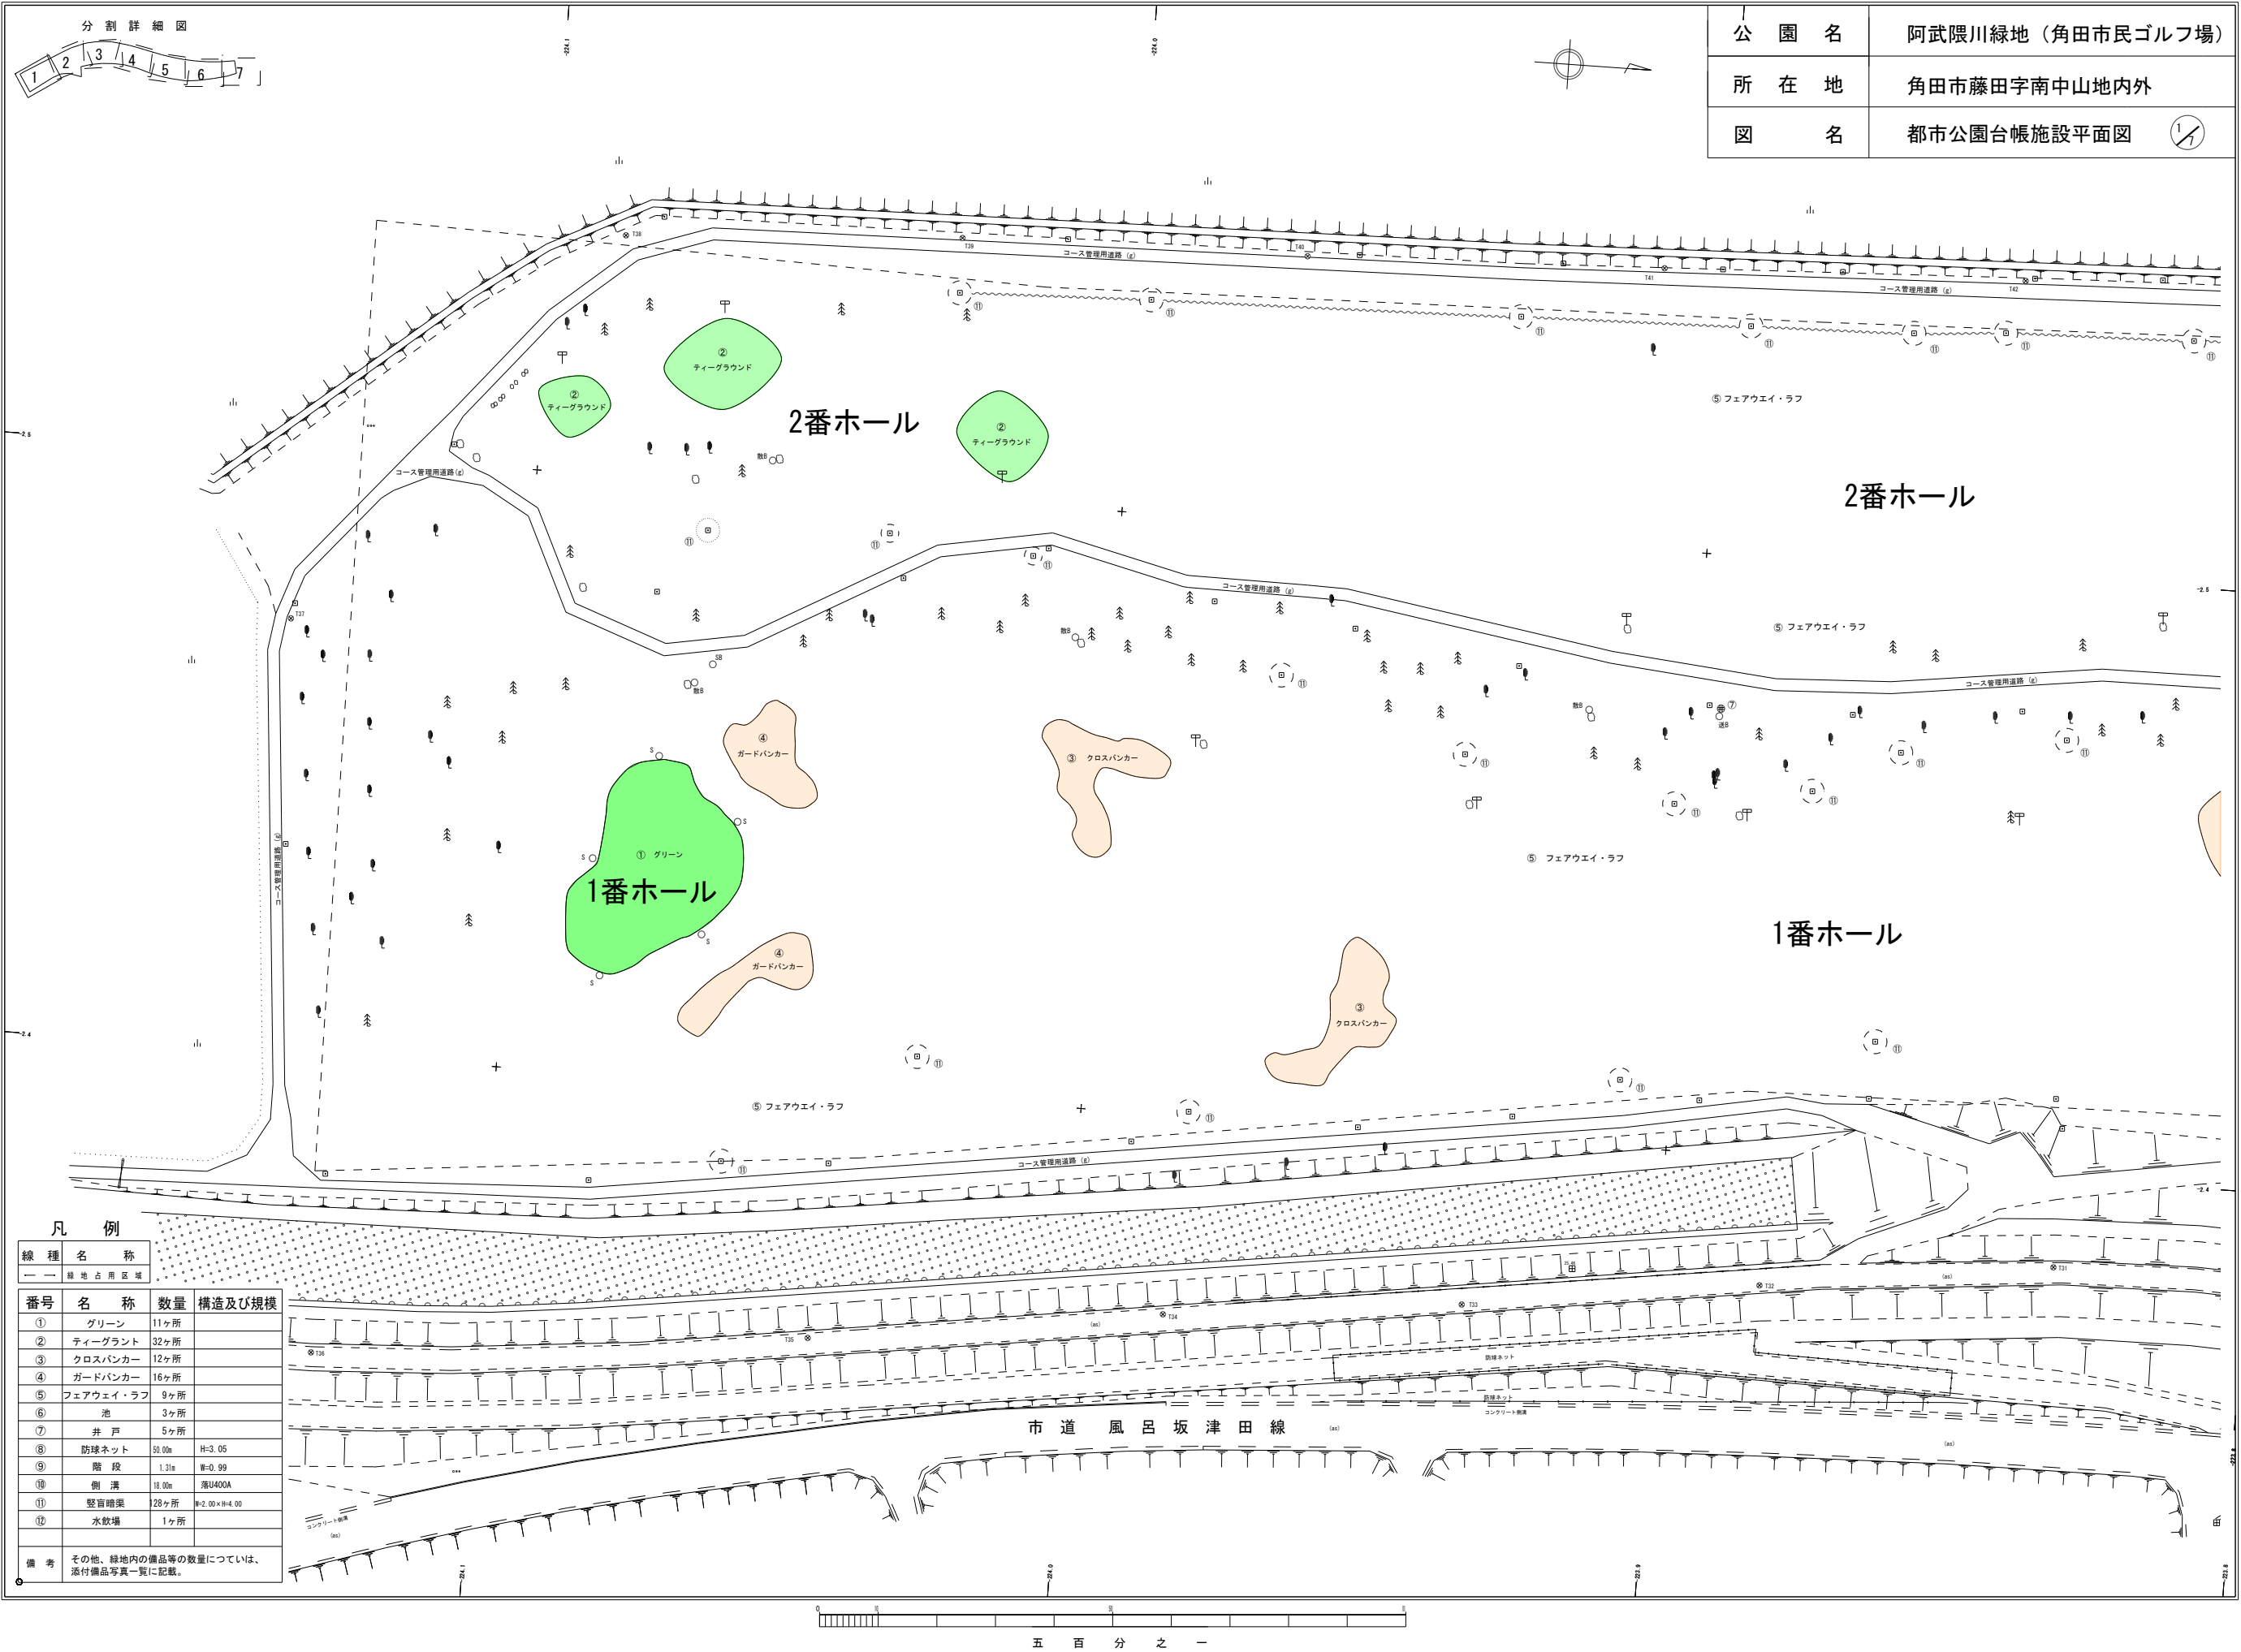

有限会社星測量設計

凡 例

[illegible]

都市公園台帳平面図（施設）

平成十七年二月二十五日作成



公園名	阿武隈川緑地（角田市民ゴルフ場）
所在地	角田市藤田字南中山地内外
図名	都市公園台帳施設平面図 2/1

種類	記号
境界線	———
石段	⌈
瓦葺屋根	⌈
普通建物	⌈
マンホール	⊙
消火栓	⊕
広葉樹	⌈
針葉樹	⌈
井戸	⊕
防犯灯	⊕
湖池	⊕
護岸設置	⌈
線路	———
生垣	———
駐車場	(駐)
樹	⌈
芝地	⊕
水のみ	⊕
便所	⊕
基本樹	⌈
緑地	⌈
花壇	⊕
灌木	⌈
支柱	⌈
支線	———
カッパ	⊕
ブロック塀	⌈
U型溝	⌈
土留溝	⌈
置木器	⊕
止水栓	⊕
水取口	⊕
スプリンクラー	⊕
スプリンクラー	⊕
バルブ	⊕
逆止バルブ	⊕
取水バルブ	⊕
排水バルブ	⊕
排水バルブ	⊕
エア・リバイブ	⊕
堅固増設	⌈
線路杭	⌈
ヤード埋め込み	⌈
各種埋込み	⌈

有限会社星測量設計


角田市

都市公園台帳平面図（施設）

平成十七年二月二五日作成

有限会社星測量設計

公 園 名	阿武隈川緑地（角田市民ゴルフ場）
所 在 地	角田市藤田字南中山地内外
図 名	都市公園台帳施設平面図 

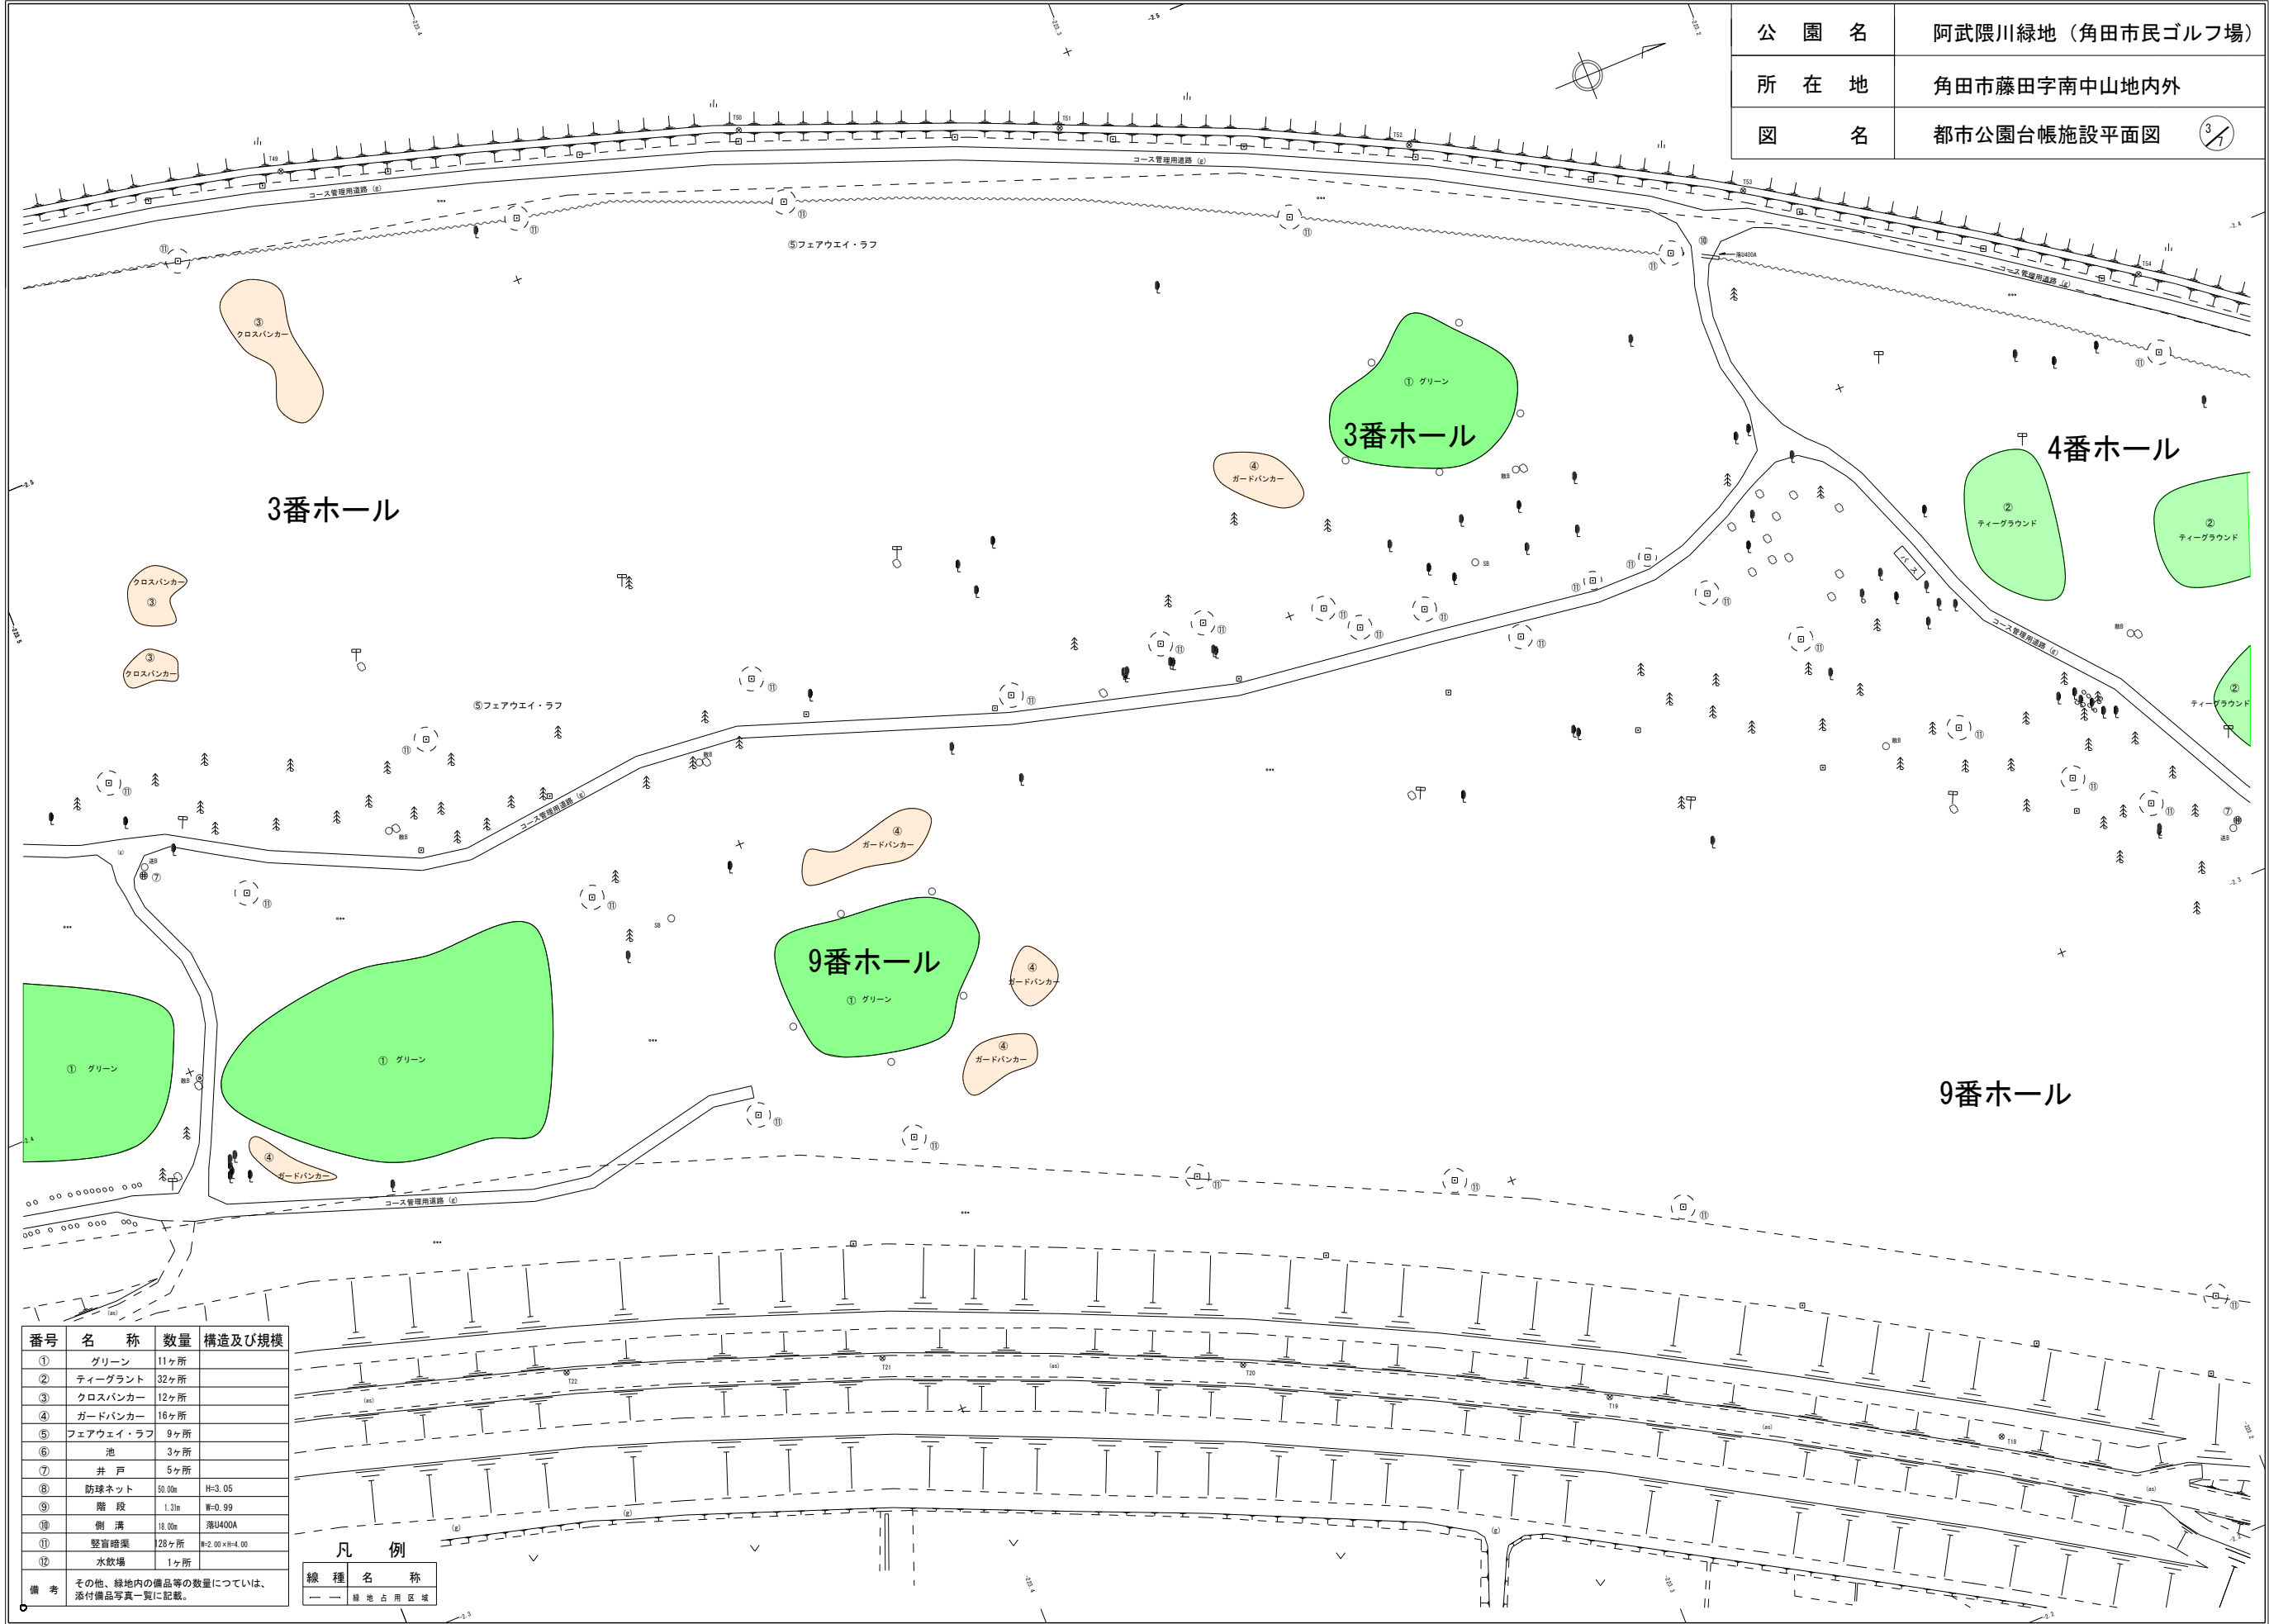


種 類	記 号
緑地等	
石 路	
庭 庭 雑 物	
普通建物	
マンホール	(M)
消火栓	(F)
広葉樹	
針葉樹	
井 戸	
園 形 灯	
湖 池	
擁壁等	
線 路	
生 垣	
駐車場	(駐)
道	
芝 の み	
水	
便 所	(便)
集 水 池	
緑 石	
花 壇	
溝 水	
電 柱	
交 差 路	
カンパ行	
ブロック塀	
U型側溝	
スプリング	
送水バルブ	
取水バルブ	
排水バルブ	
エアーバルブ	
緊急噴霧器	
標 示 板	
ヤード境界杭 （柱）	

角田市

都市公園台帳平面図（施設）

平成十七年二月五日作成

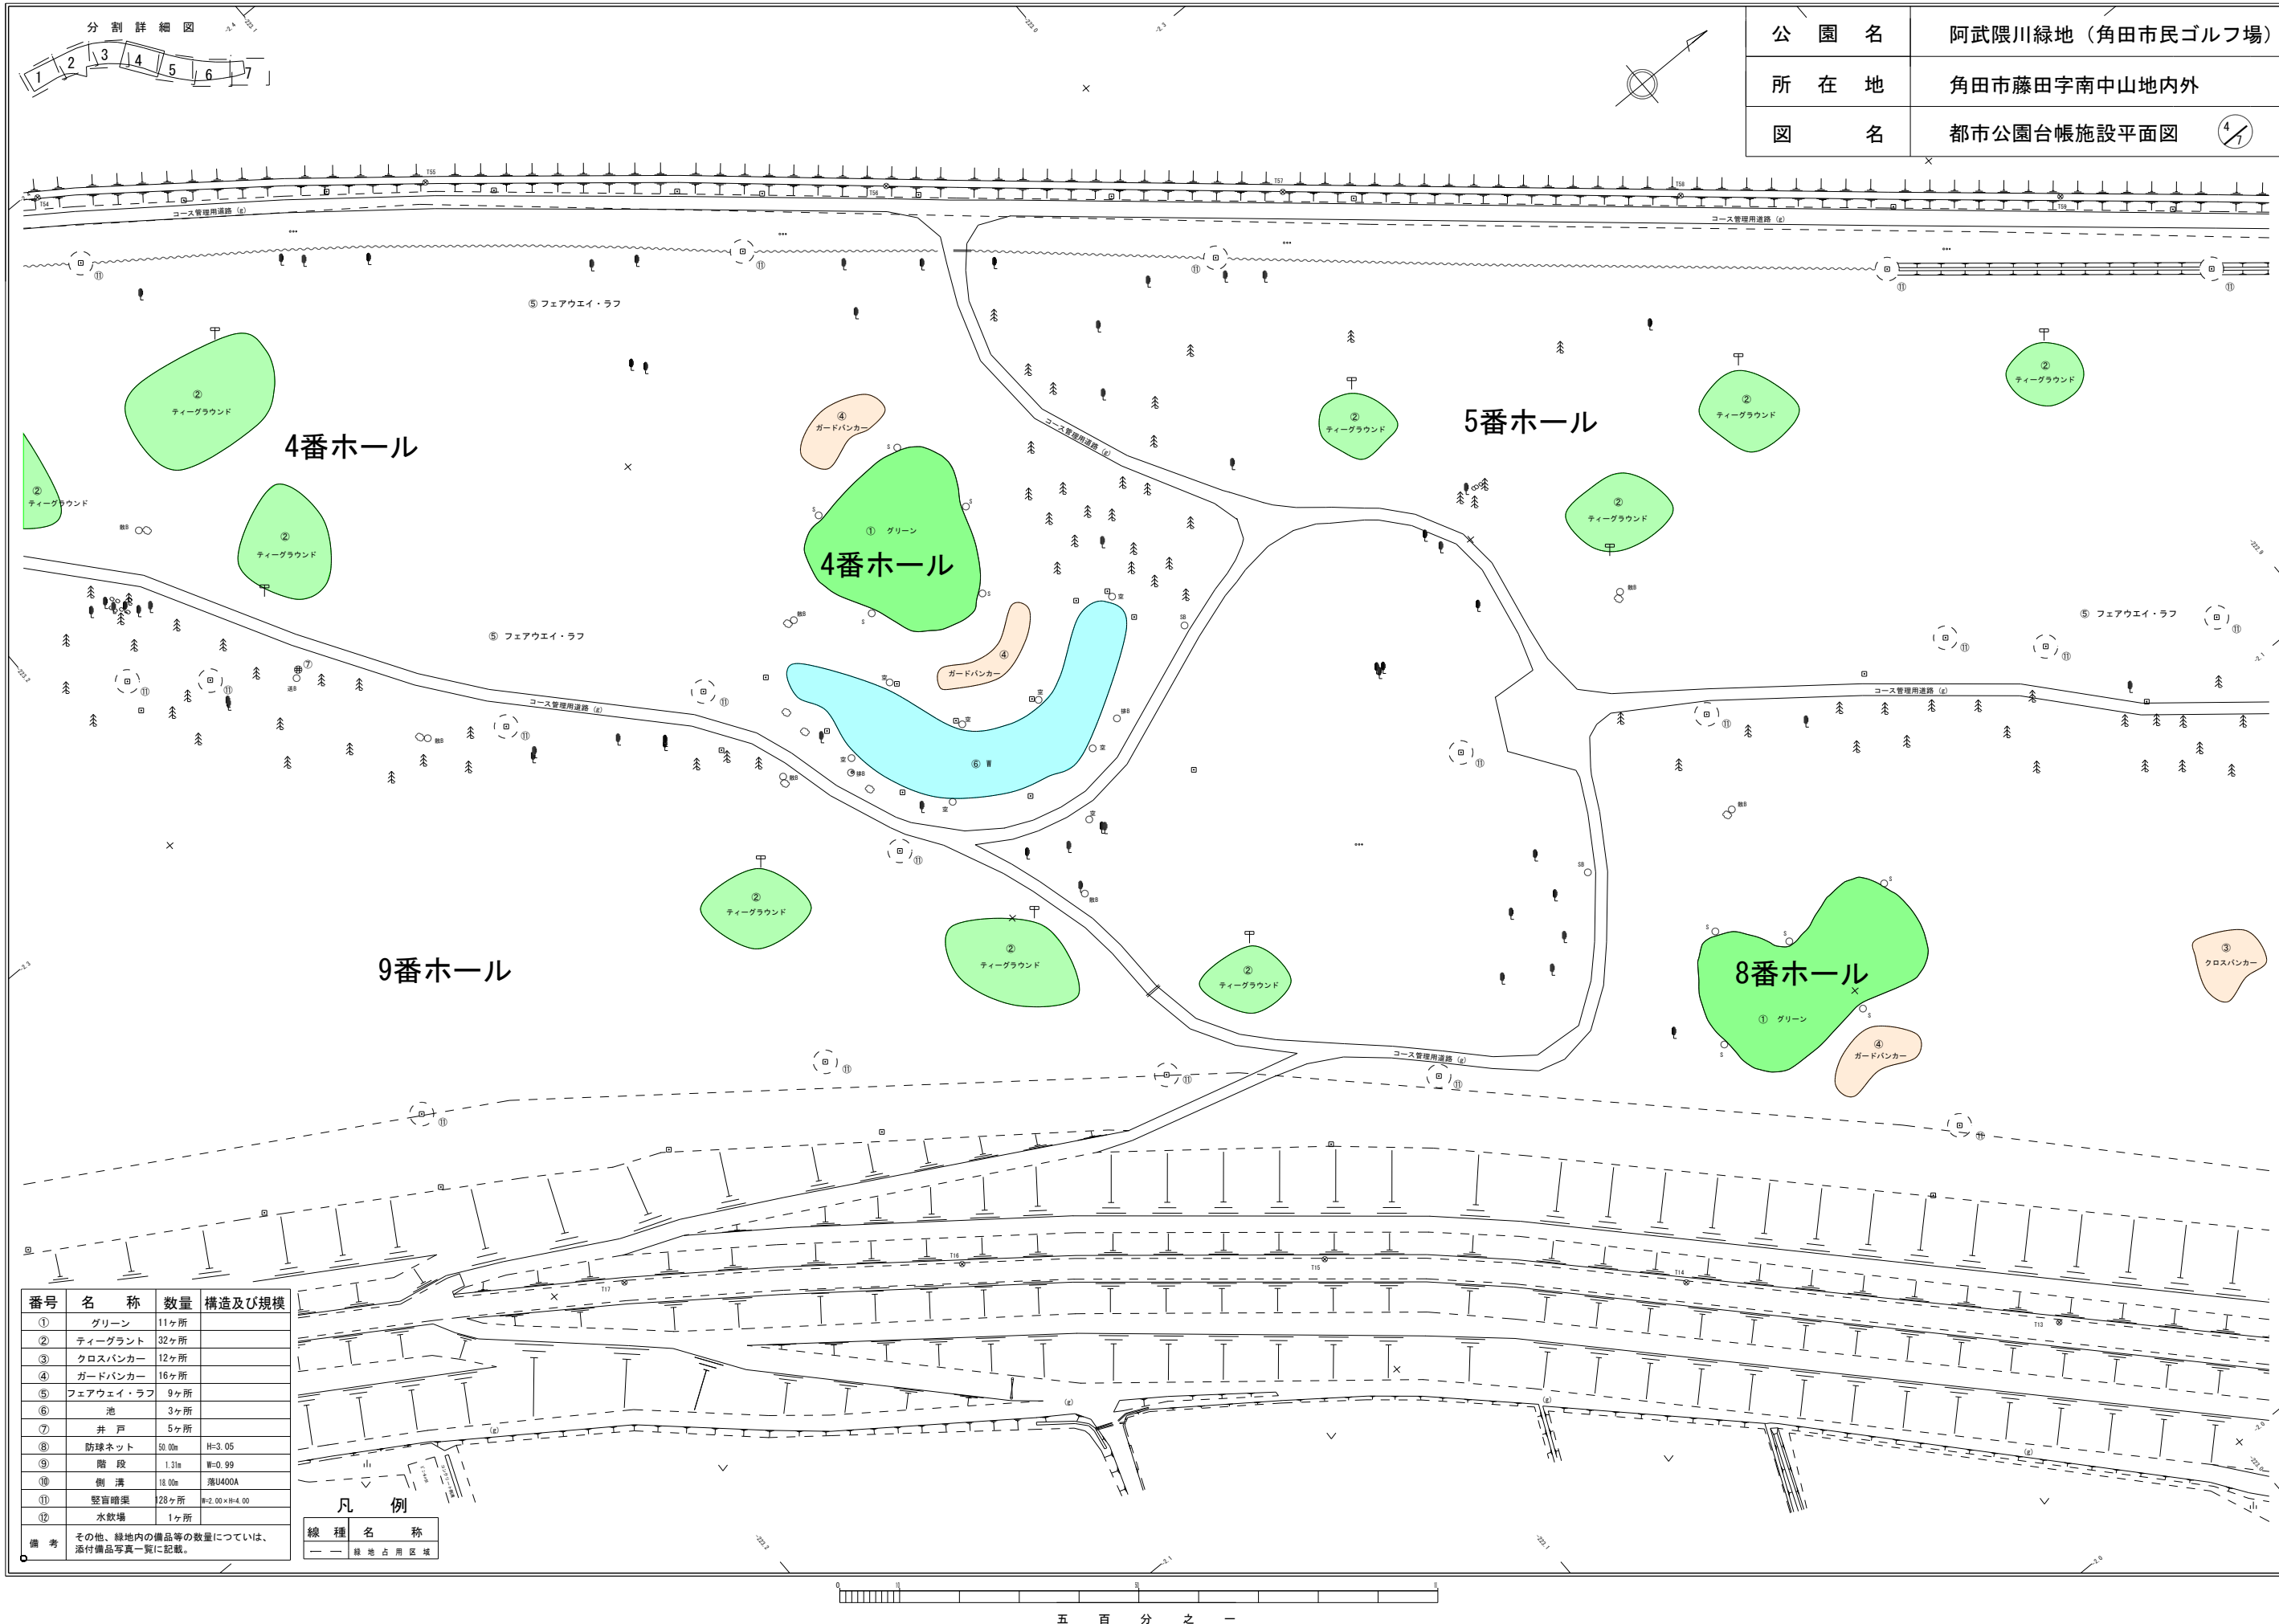

公 園 名	阿武隈川緑地（角田市民ゴルフ場）
所 在 地	角田市藤田字南中山地内外
図 名	都市公園台帳施設平面図 

種 類	記 号
結 地	—
石 段	
瓦 葺 物	
普通建物	
マニホール	
消火栓	
尖 屋 頂	
斜 屋 頂	
防 戸	
防 犯 灯	
溝 池	
排水溝	
鉄 軌 道	
生 産	~~~~~
駐車場	(駐)
田	
畑	∨
芝 地	○○○○
水 池	
便 所	
集 水 池	
墓 石	
花 壇	
灌 水	
電 柱	
交 差 点	—
カギ開	
ブロック壁	
区画線	-----
1区画線	-----
変圧器	○ 変
止水栓	○ 止
水抜栓	○ 水
スプリンクラー	○ 水
スプリンクラー	○ 水
排水バルブ	○ 通
排水バルブ	○ 閉
排水バルブ	○ 閉
メーカロゴ	○ 商
堅固暗渠	
欄干杭	
平	平

有限会社星測量設計

角田市

都市公園台帳平面図(施設)

平成十七年二月二五日作成



公 園 名	阿武隈川緑地（角田市民ゴルフ場）
所 在 地	角田市藤田字南中山地内外
図 名	都市公園台帳施設平面図 


種類	記号
緑地帯	——
緑地界	
道路標	
普通道路	
M(マル)	(M)
F(フ)	(F)
火災樹	
針葉樹	
井戸	
防犯灯	
溜池	
埋草場・雑草地	
築きく	
生垣	- - - - -
駐車場 (駐)	(駐)
車道	
庭	V
空地	○ ○ ○ ○
水のみ	
壁扉	
築石列	
花壇	
菜園	
支柱	— — — — —
支線	— — — — —
カーテン	— — — — —
フロップ障子	
I型網透	
J型網透	
置木格	◎ ●
止氷段	◎ 止
水階段	◎ 歩
スクリンター	◎ S
スリッパラング (スリ)	◎ 踏
遠水バルブ	◎ 注
散水バルブ	◎ 散
排水バルブ	◎ 排
エアー・イクイプ	◎ 空
暖房給湯機	
標準机台	
ヤード・コンクリート 敷の境界線	

有限会社星測量設計

角田市

都市公園台帳平面図（施設）

平成十七年二月二十五日作成

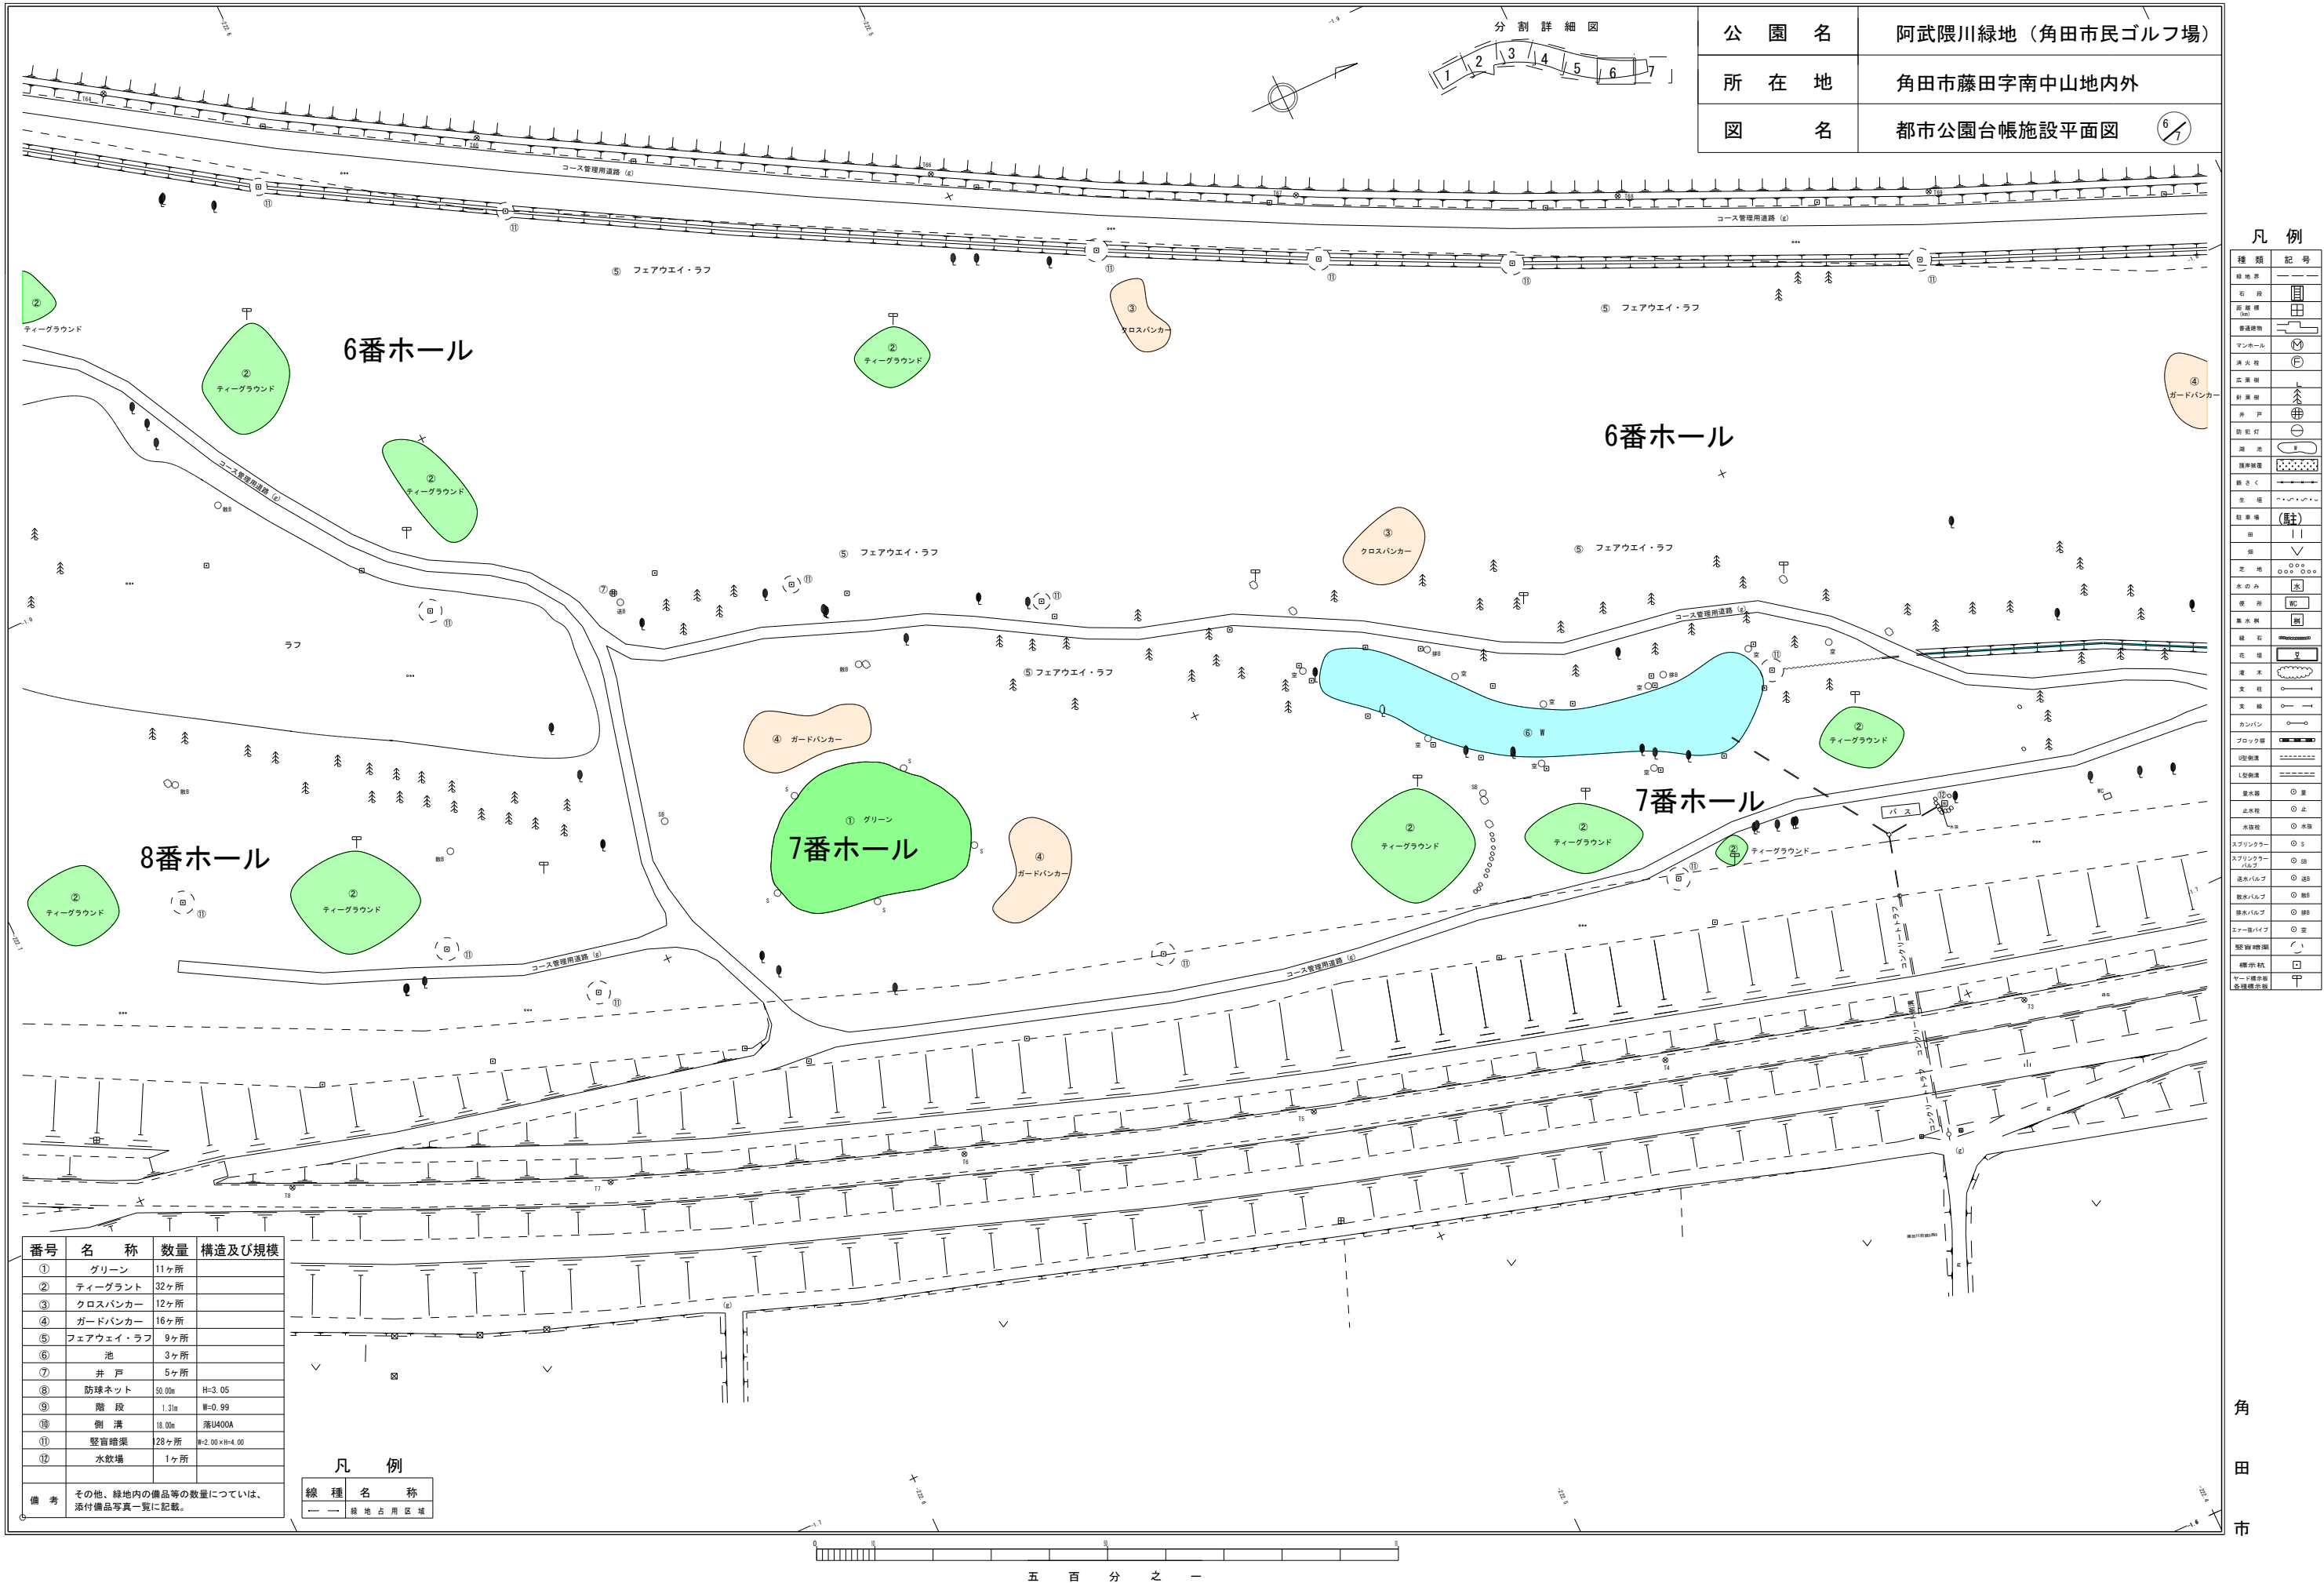

有限会社星測量設計

角田市

都市公園台帳平面図(施設)

平成十七年二月二五日作成

有限会社星測量設計



公 園 名	阿武隈川緑地（角田市民ゴルフ場）
所 在 地	角田市藤田字南中山地内外
図 名	都市公園台帳施設平面図 

種 類	記 号
石 段	
普通物	
マンホール	M
消火栓	F
広葉樹	
針葉樹	
柵 戸	
防犯灯	
湖 池	
陸揚場	
緑 地	
駐 車 場	(駐)
田	
芝 地	
水 の み	水
保 所	配
集水装置	調
花 壇	
灌 木	
支 柱	
文 線	
カンパシ	
グロウダ	
U形溝渠	
L型溝渠	
変電所	量
止電所	止
水抜管	出
スクリンラー	S
スクラップラー	卸
逆流入防止	逆
散水バルブ	散
排水バルブ	排
テークパイプ	空
壁面噴霧機	
標示板	
ヤード内看板	

凡 例	
線 種	名 稱
—————	綠地占用區域


[illegible]

角田市

都市公園台帳平面図(施設)

平成十七年二月五日作成

有限会社星測量設計

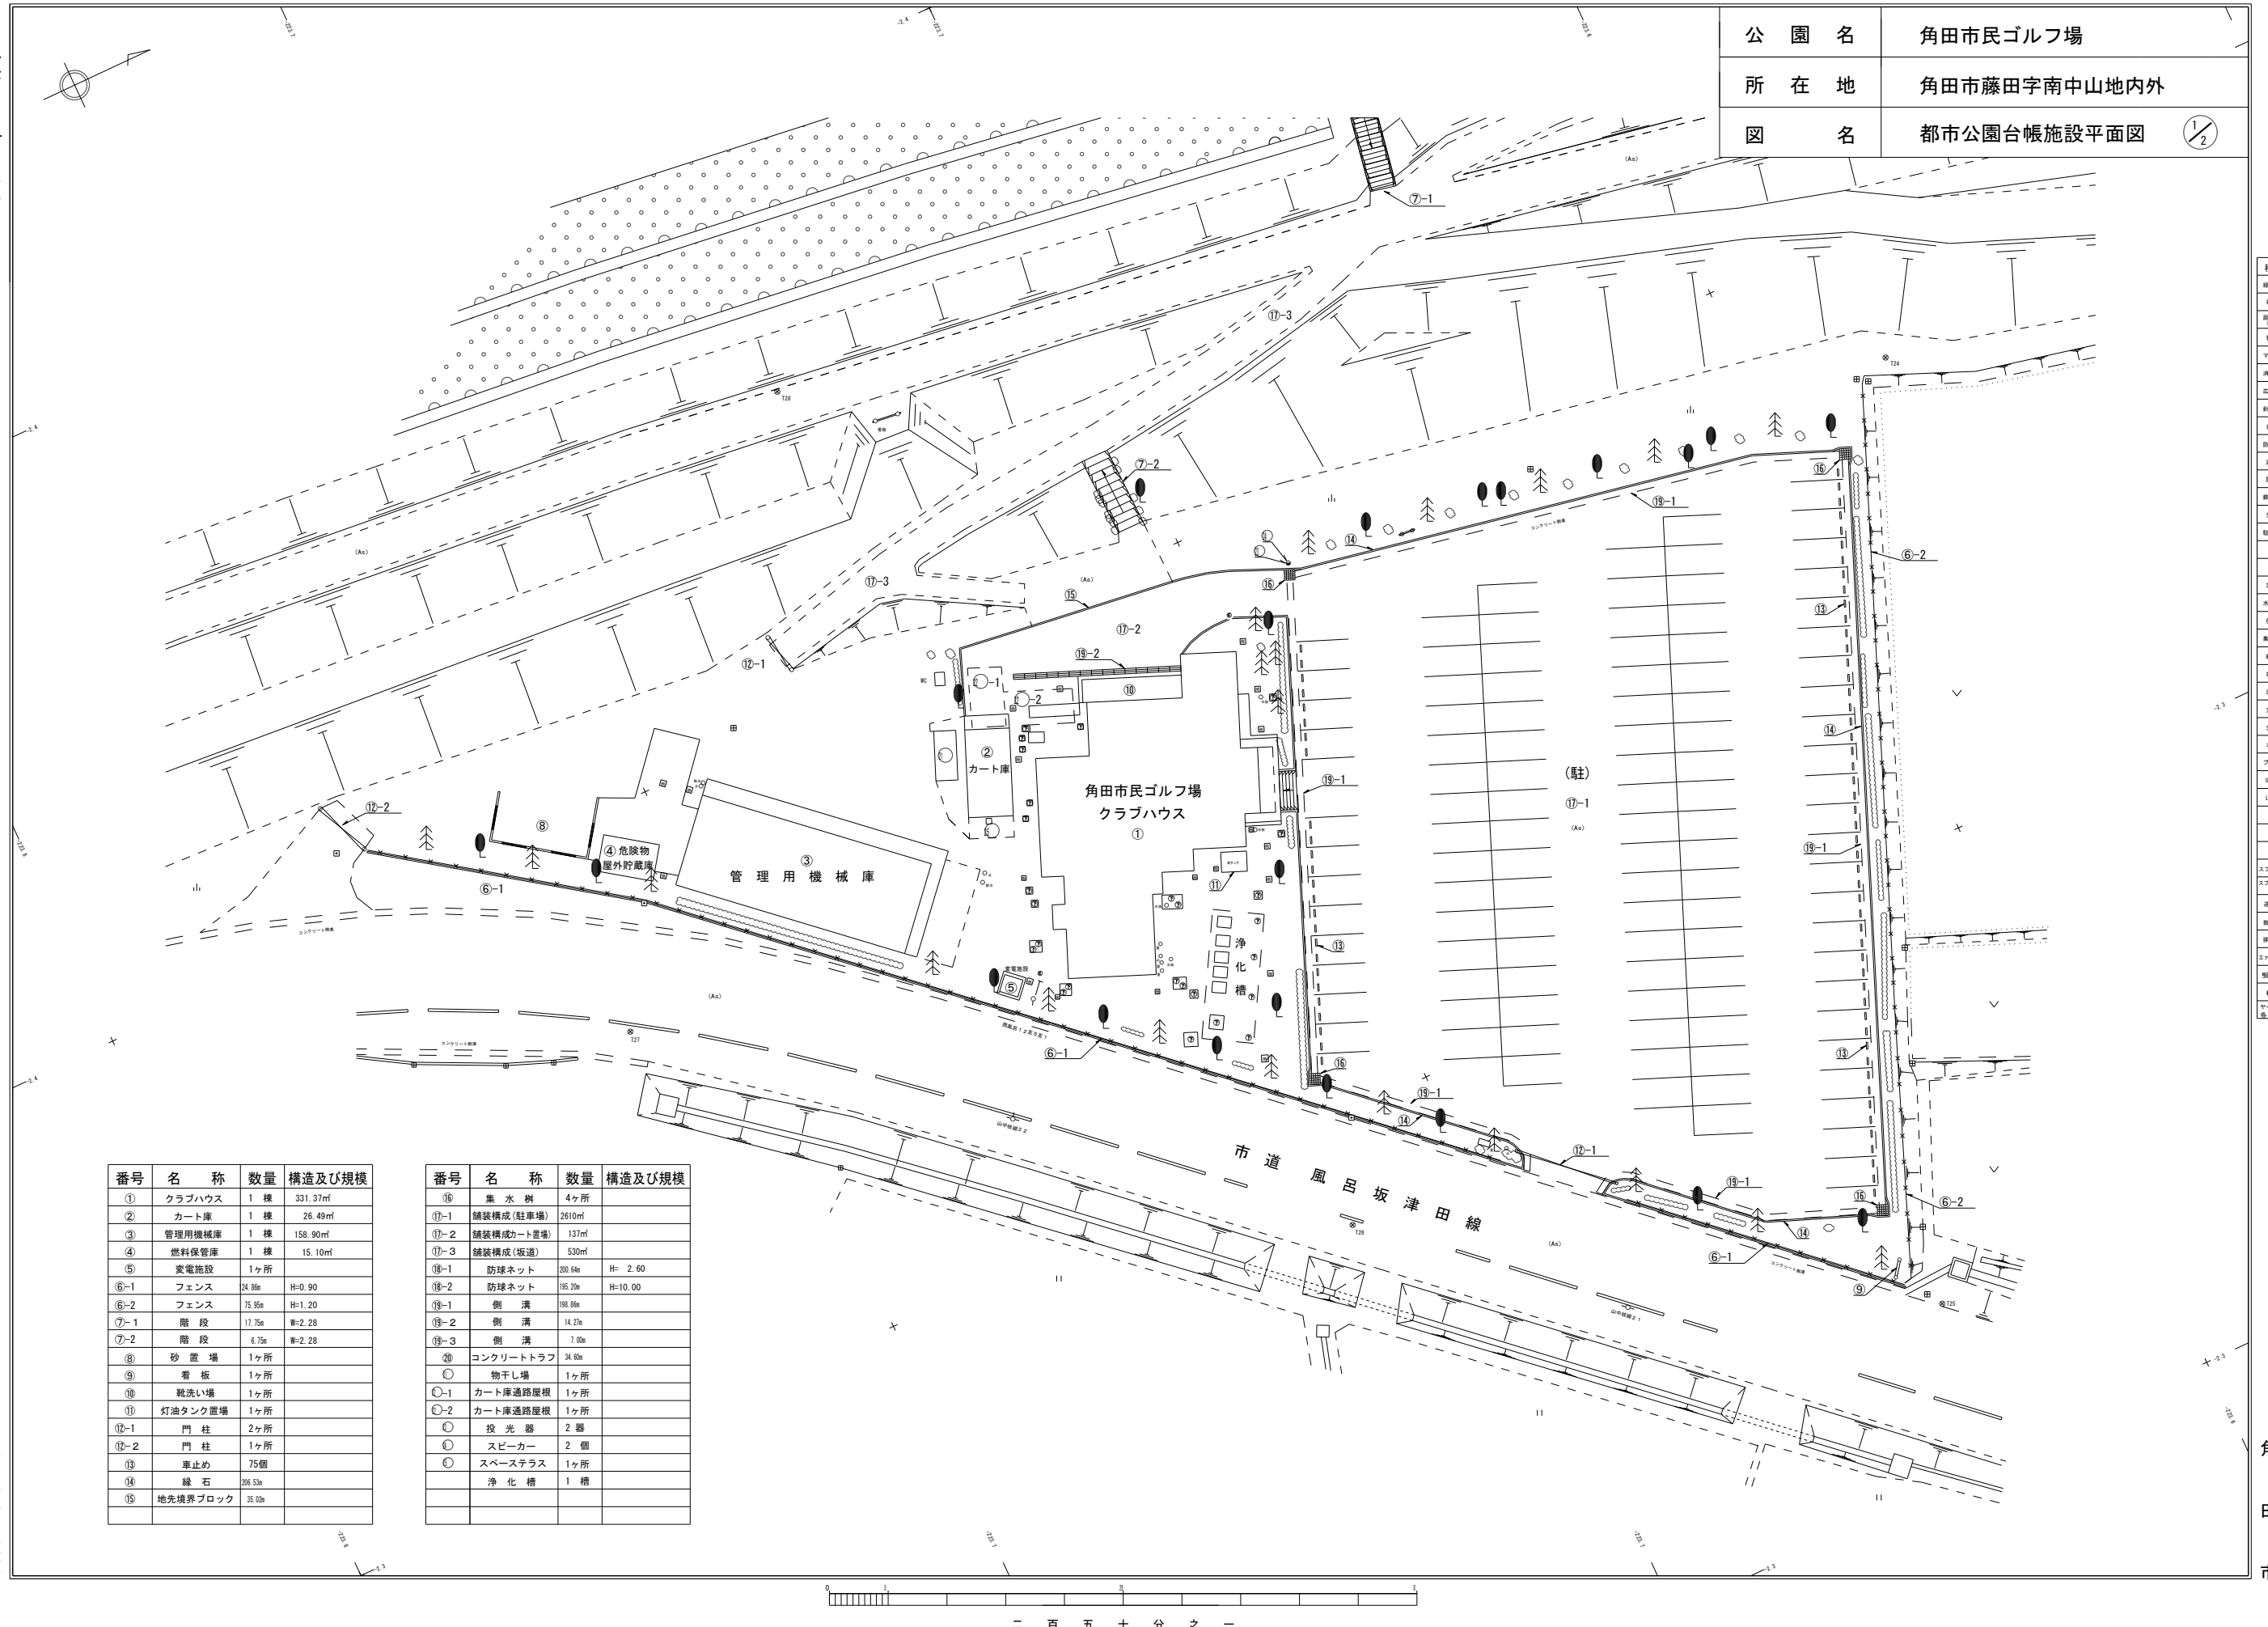[illegible]

施設構造図

平成十七年二月二十五日作成

公園名	角田市民ゴルフ場
所在地	角田市藤田字南中山地内外
図名	施設構造図 2/2

① クラブハウス
S=1/100


北立面図




西立面図



1階平面図

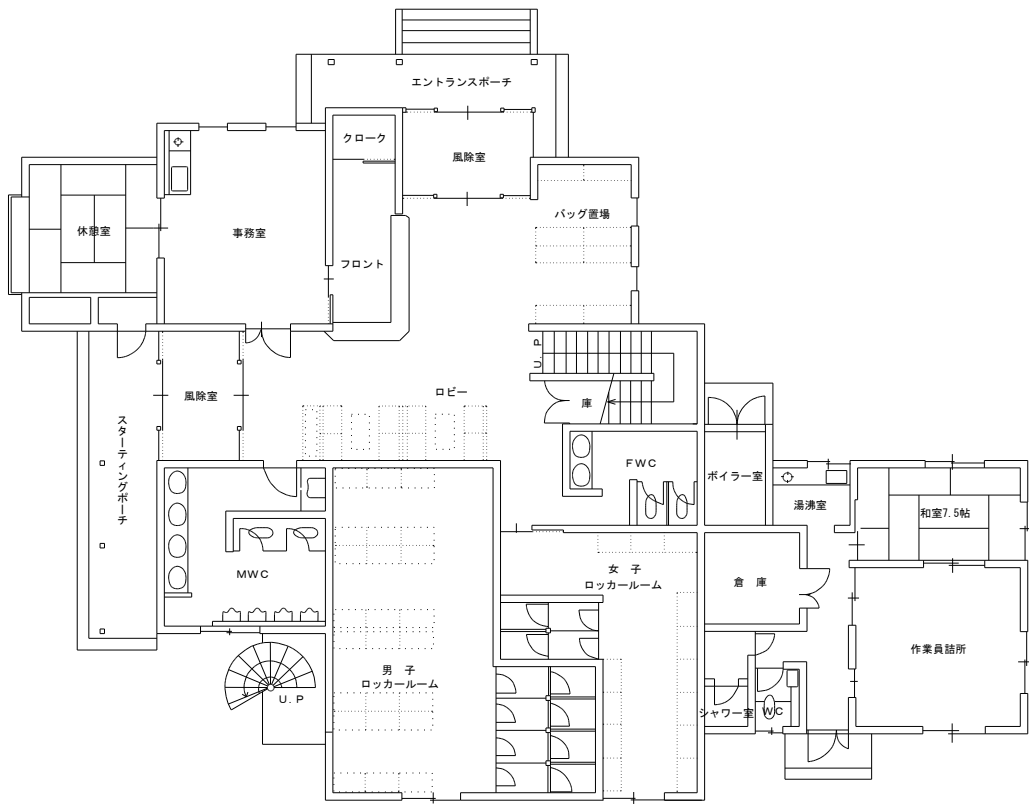

2階平面図

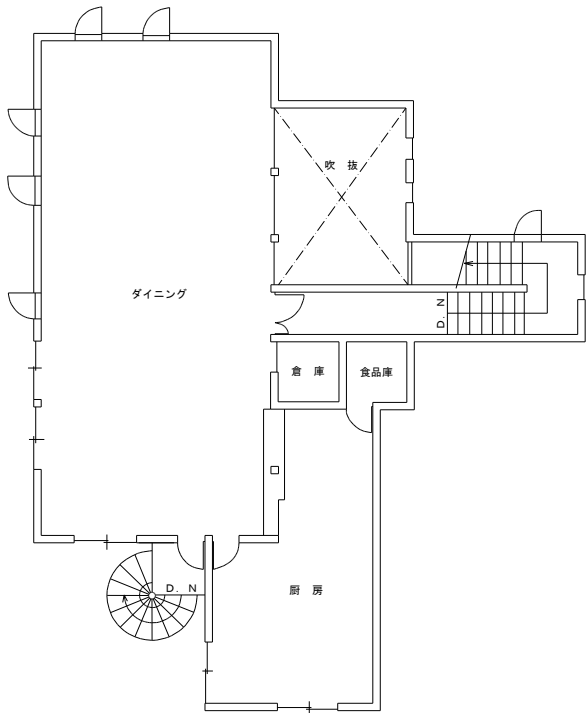

有限会社星測量設計

角田市