


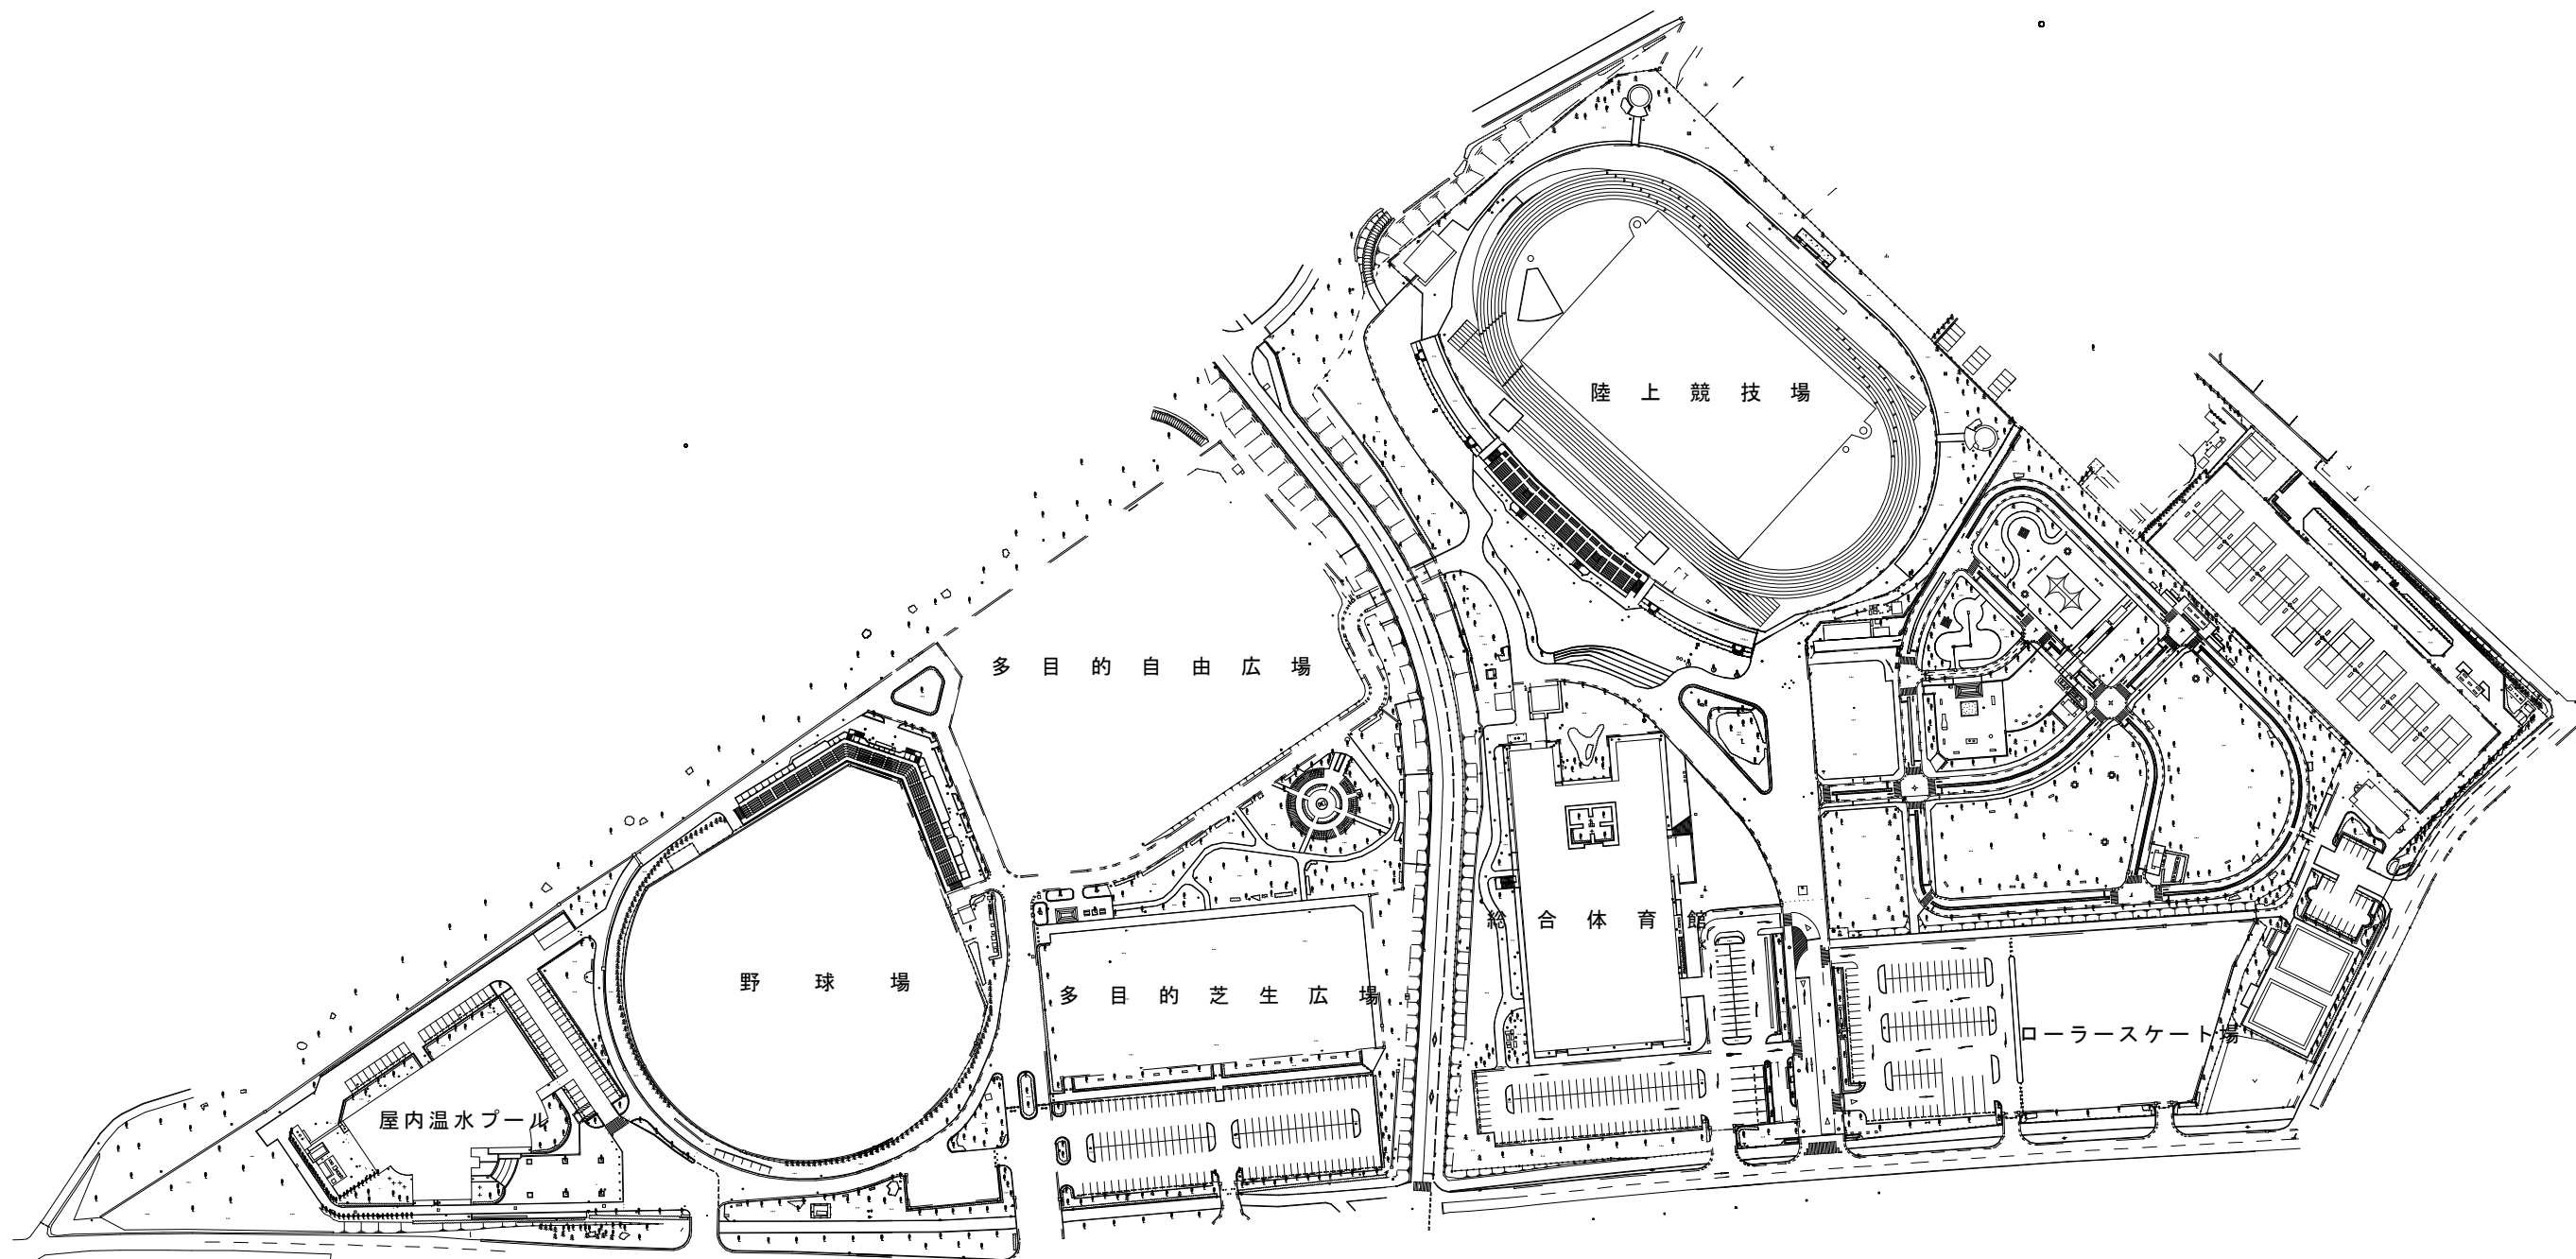

備考		工事名		図名	中央公園 配置図	縮尺	作成年月	図面番号
		工事場所		設計者		S=1:2500		