



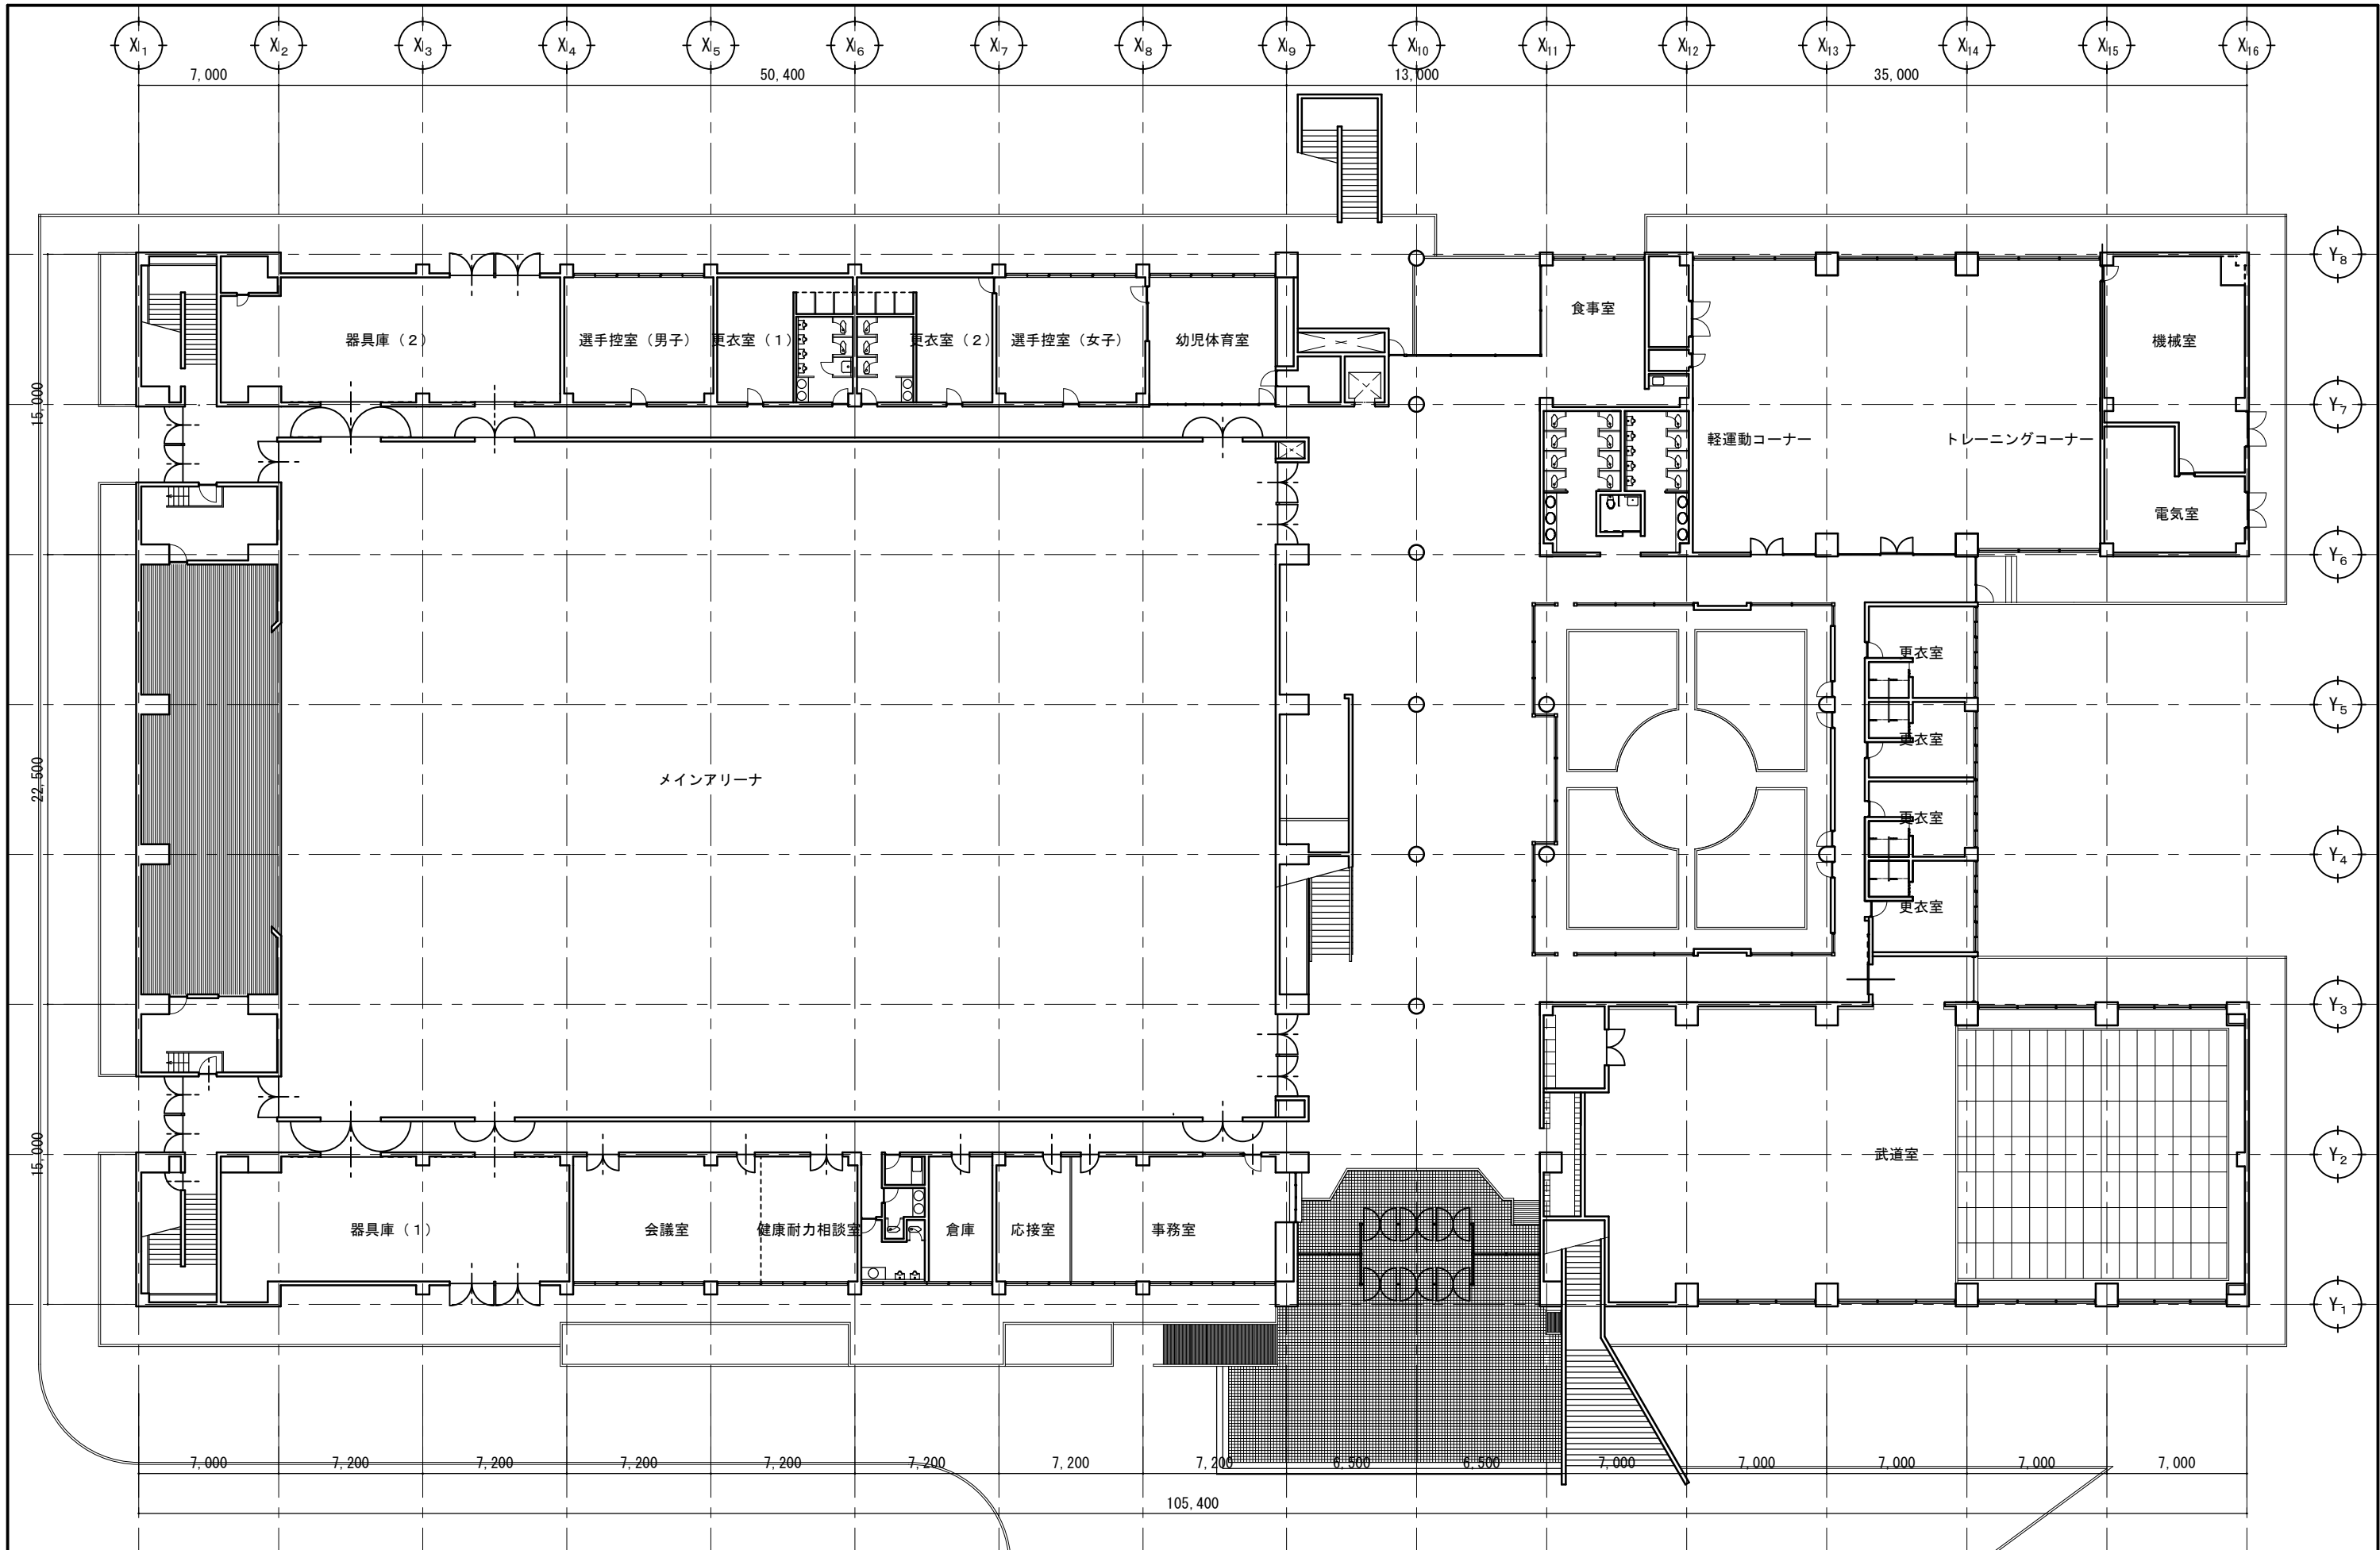

		工 事 名		図 名	総合体育館1階平面図	縮 尺	作成年月日	図面番号
		工 事 場 所		設 計 者		1:300		

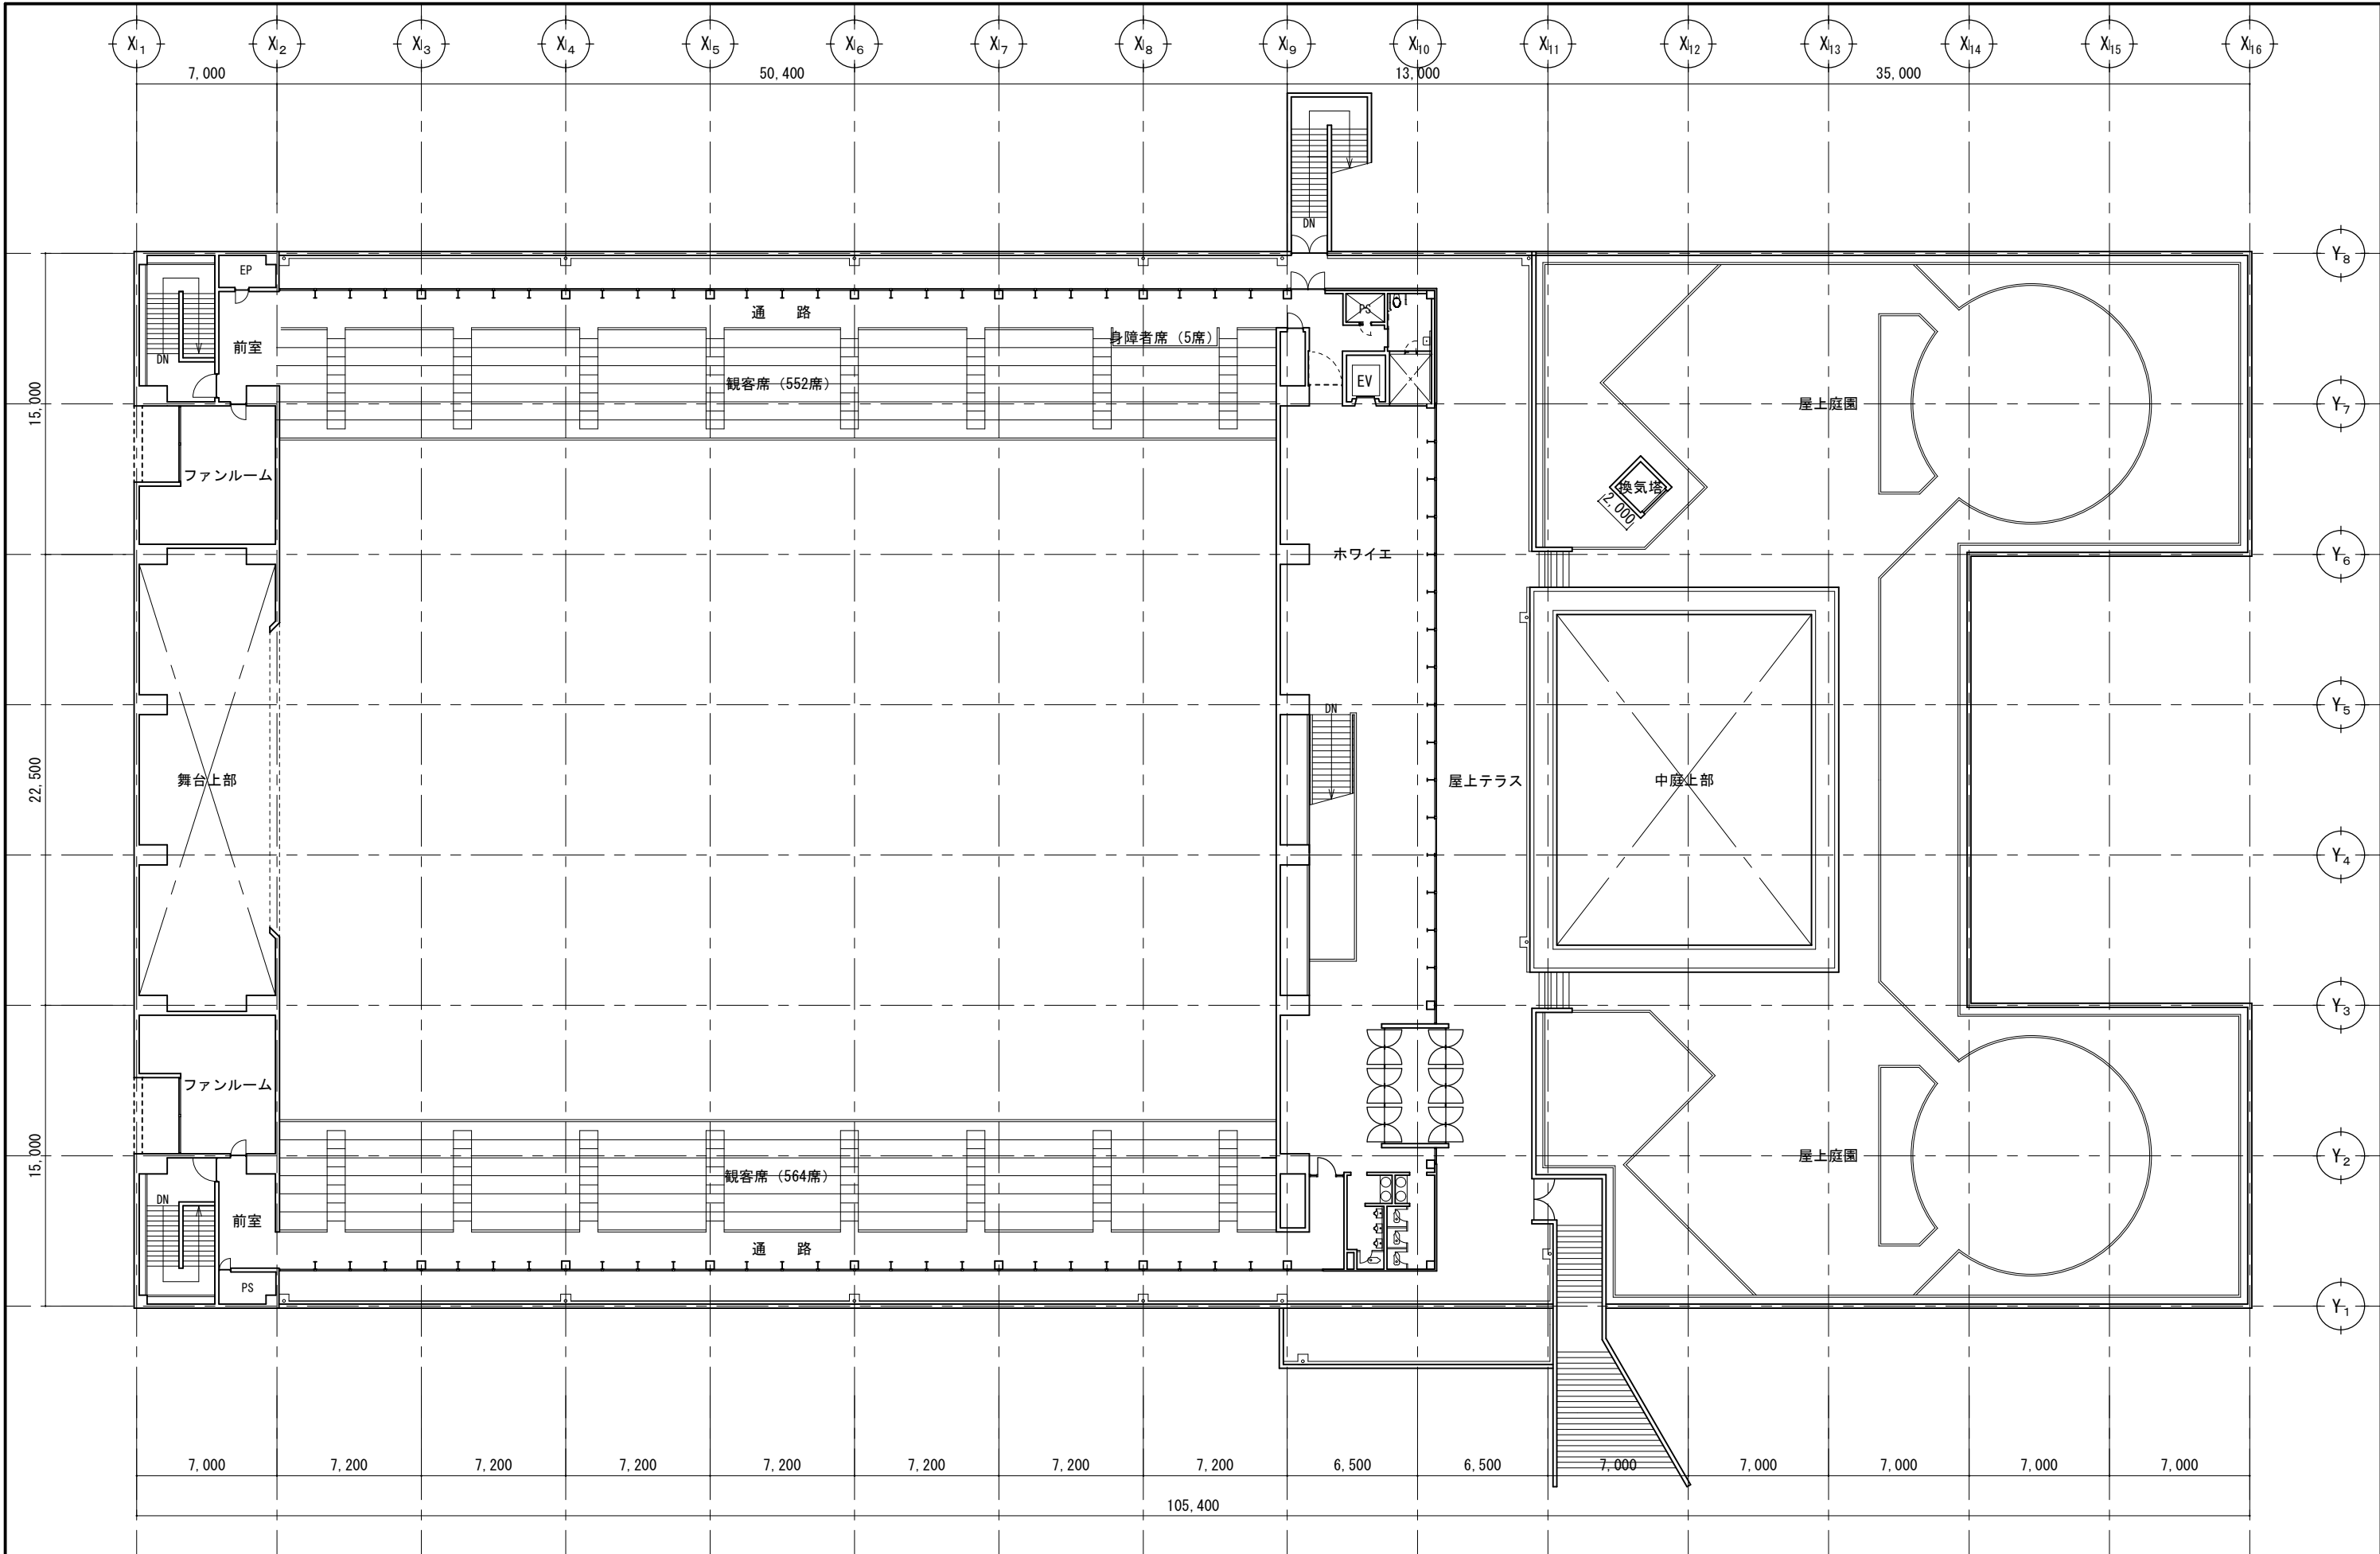

備考		工 事 名		図 名	総合体育館2階平面図	縮 尺	作成年月日	図面番号
		工 事 場 所		設 計 者		1 : 300		