


プロセニウム 間口	= 8.7間(15.8m)
奥行	= 4.7間(8.6m)
プロセニウム 開口高	= 4.1間(7.5m)

*ステージ高 = 900mm

かくだ田園ホール 舞台平面図

(S=1:100 B4)

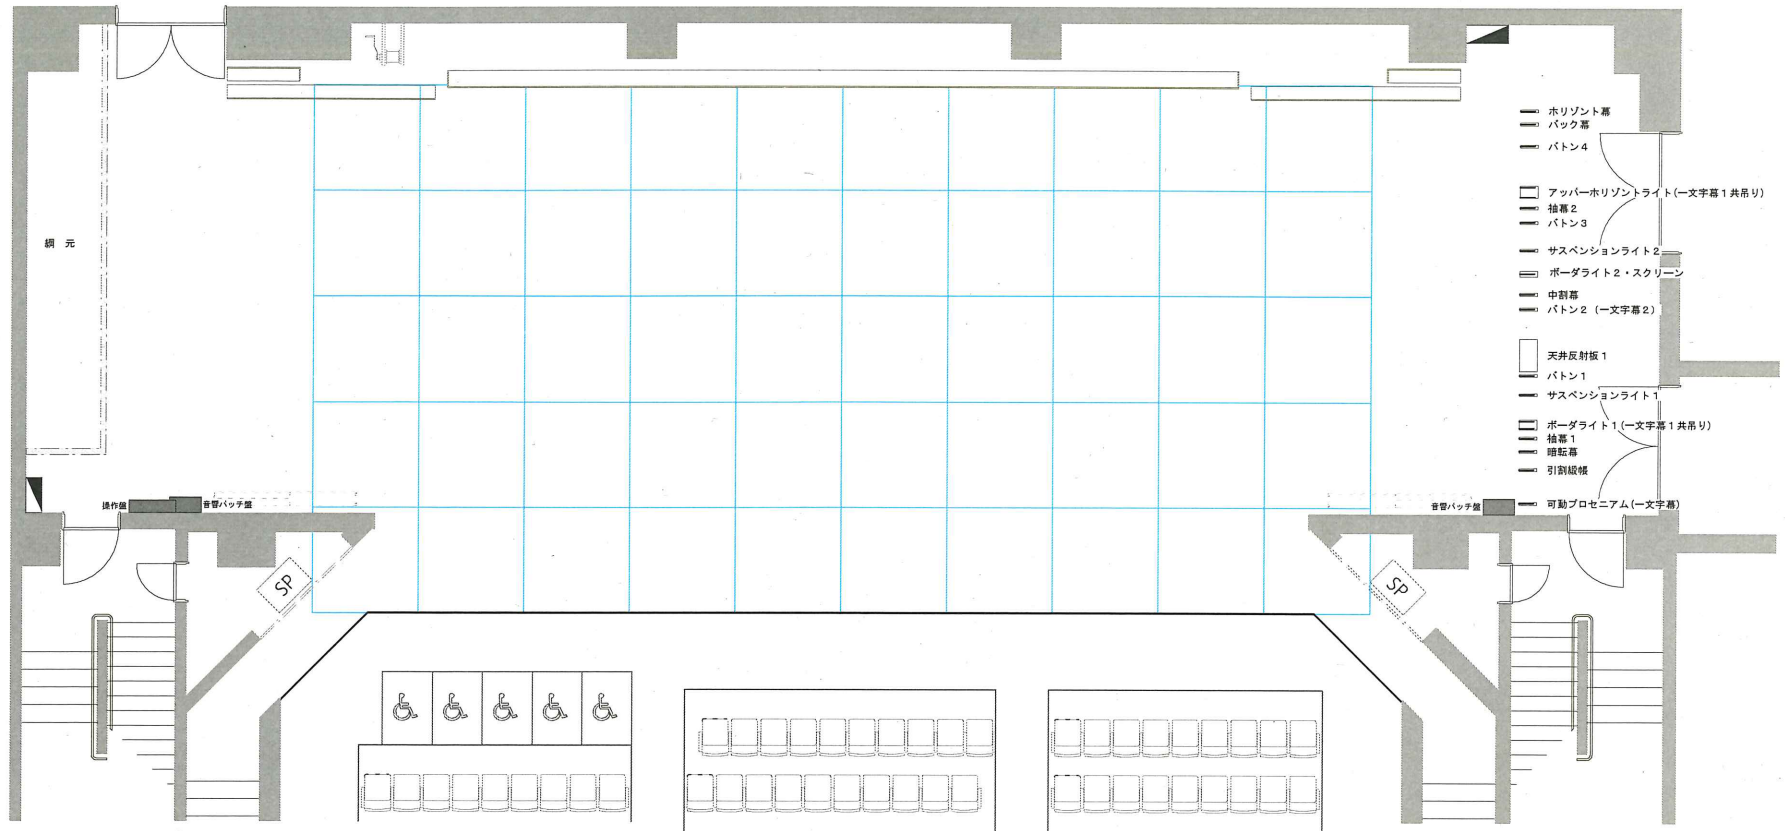

仕込み	:	~	:
リハーサル	:	~	:
開場	:		
開演	:		
終演	:		

催事名	
主催者名	

**かくだ
田園ホール**

〒981-1505 宮城県角田市角田字牛館10
TEL 0224-63-2221 FAX 0224-63-5633

[通常]

プロセニウム 間口	= 8.7間(15.8m)
奥行	= 4.7間(8.6m)
プロセニウム 開口高	= 4.1間(7.5m)

*ステージ高 = 900mm


[反射板設置]

最大間口	= 9.0間(16.5m)
最小間口	= 7.4間(13.4m)
奥行	= 4.9間(8.9m)

かくだ田園ホール

舞台平面図[音響反射板]

(S=1:100 B4)

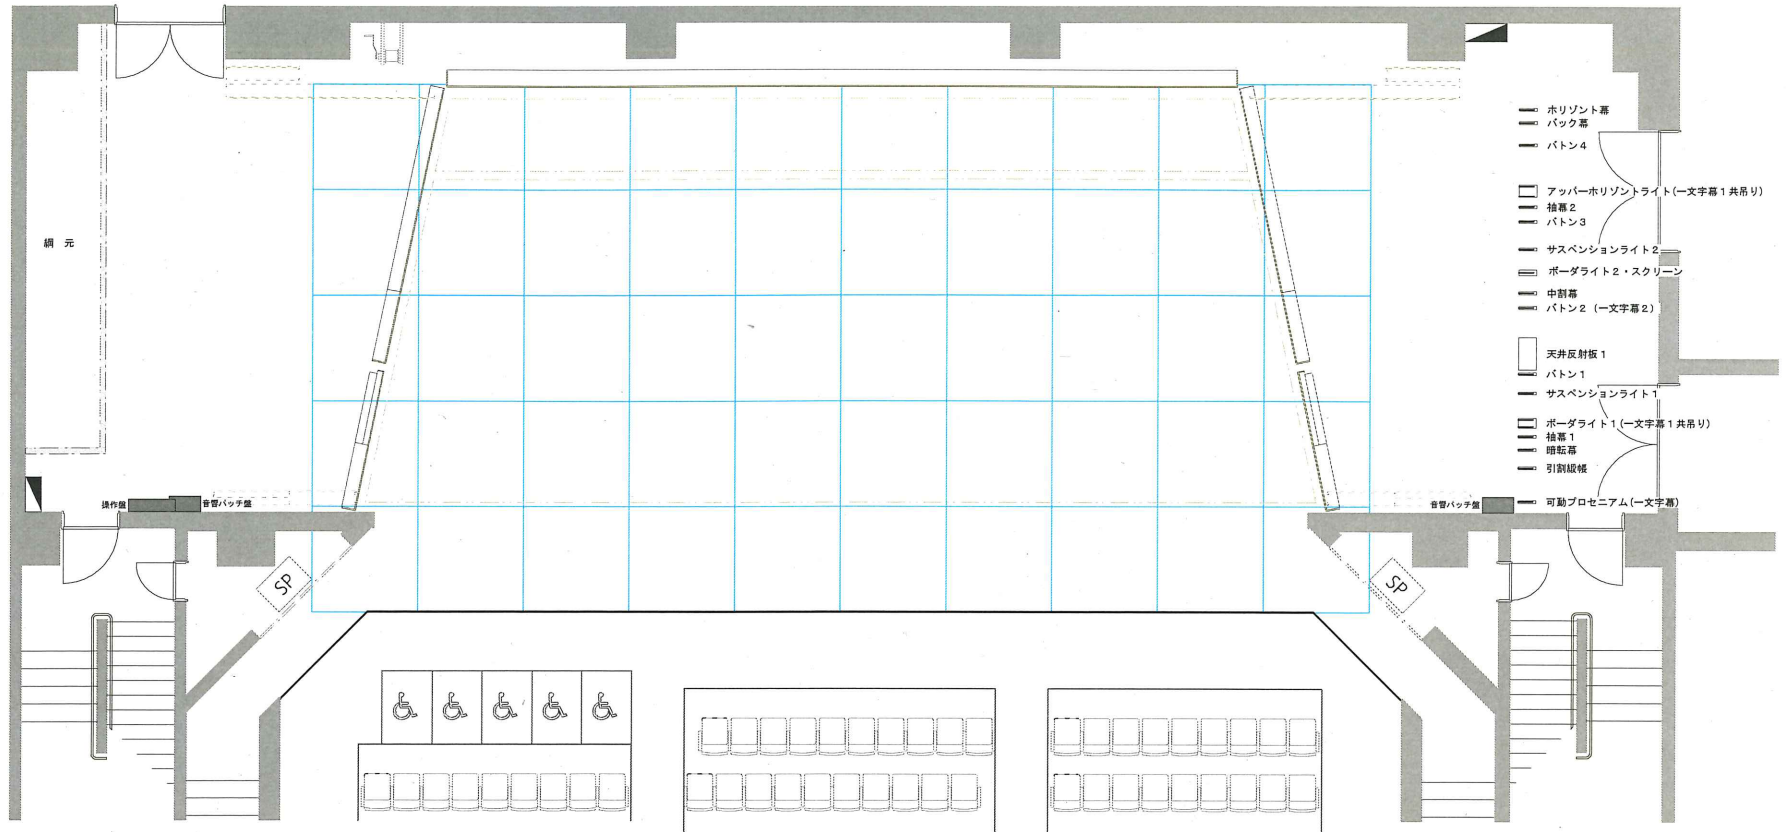

仕込み	: ~ :
リハーサル	: ~ :
開場	:
開演	:
終演	:

催事名	
主催者名	

かくだ
田園ホール

〒981-1505 宮城県角田市角田字牛館10
TEL 0224-63-2221 FAX 0224-63-5633