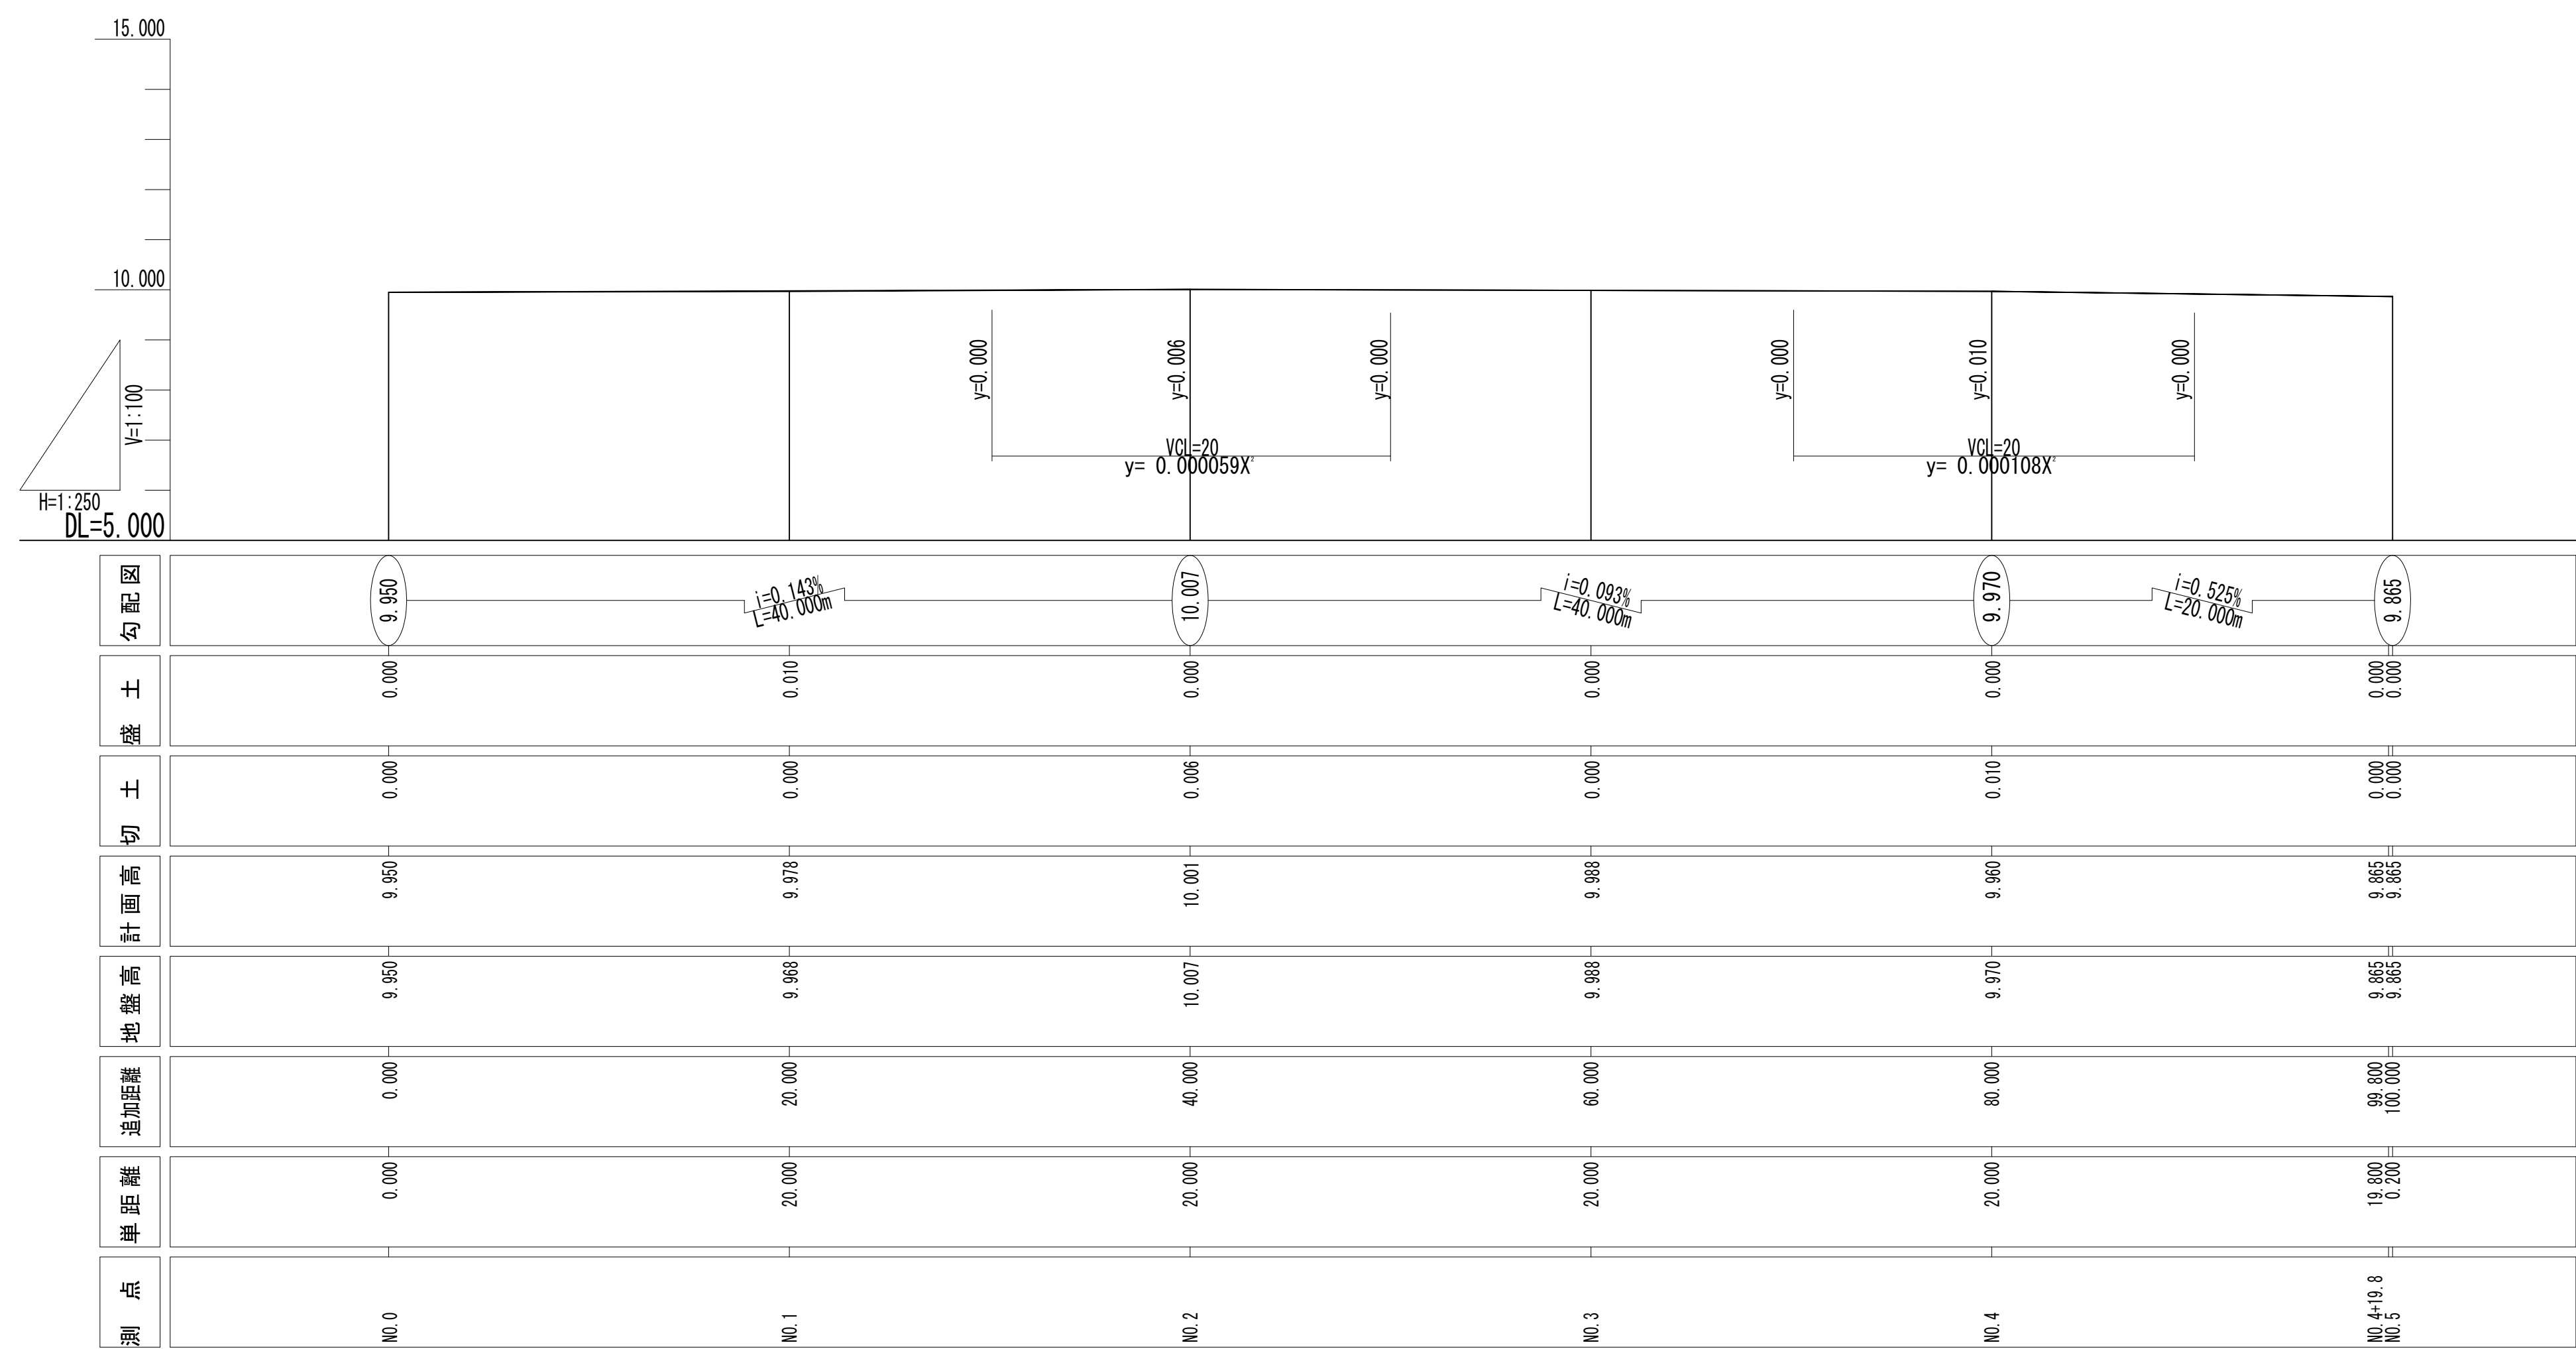


縦断図

$$\begin{matrix} H=1:250 \\ V=1:100 \end{matrix}$$


工事番号			
工 事 名	令和6年度(繰) 扇町大町3号線道路維持工事		
施工地名	角田市 角田 字 扇町 地内		
図 名	縦断面図		
縮 尺	図 示	位置	
設 計 者		設計 年度	
角 田 市		図番	 